


Опалубочный план монолитной плиты под ТП блочного типа

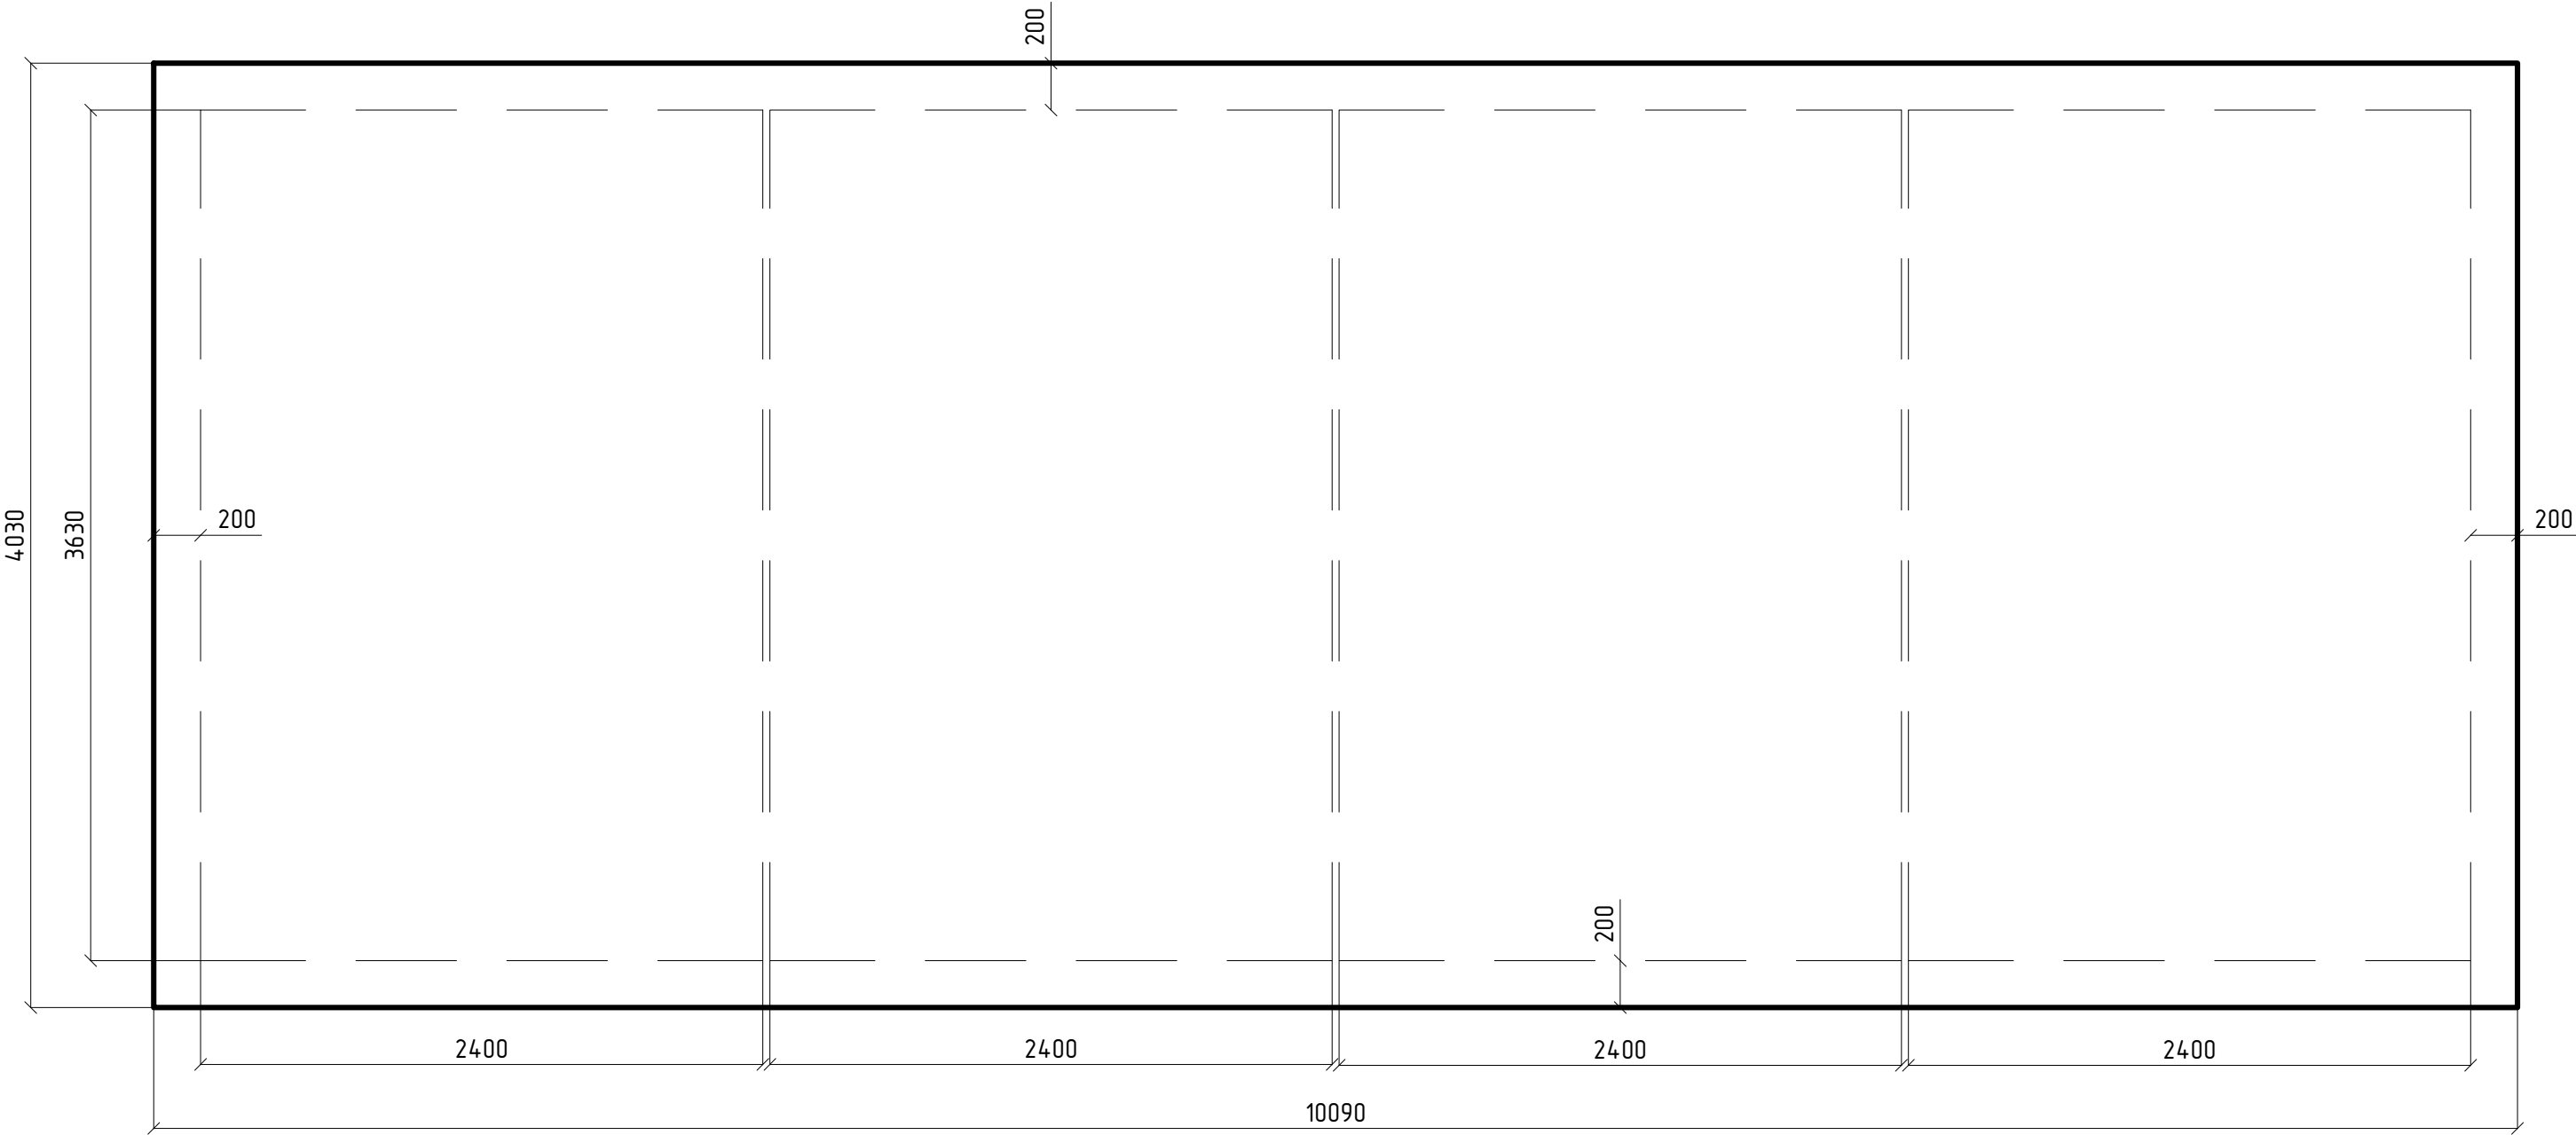

Инв. №подл.	Подпись и дата	Взам. инв. №	Согласование

<p>Внимание! Данное техническое предложение не является проектом или точной конструкторской документацией, а служит для акцептации основных технических характеристик изделий.</p>		<table border="1"> <tr> <td>Изм.</td> <td>Кол.</td> <td>Лист</td> <td>№ док.</td> <td>Подп.</td> <td>Дата</td> </tr> <tr> <td>Разраб.</td> <td colspan="5">Коваленков</td> </tr> <tr> <td>Проверил</td> <td colspan="5"> </td> </tr> <tr> <td>Н. контр.</td> <td colspan="5"> </td> </tr> <tr> <td>Утв.</td> <td colspan="5"> </td> </tr> </table>						Изм.	Кол.	Лист	№ док.	Подп.	Дата	Разраб.	Коваленков					Проверил						Н. контр.						Утв.						<p>№8777-01/02-01</p>		
		Изм.	Кол.	Лист	№ док.	Подп.	Дата																																	
Разраб.	Коваленков																																							
Проверил	
Н. контр.	
Утв.	
<p>Экспериментальный многофункциональный комплекс «Северный Берез». Сети водоснабжения, водоотведения и инженерные сооружения (Участок 1). 1 пусковой комплекс. КНС26а</p>		Стадия	Лист	Листов																																				
<p>Монолитная плита под ТП блочного типа</p>	
<p>2БКТПБ-630/20/0,4-У1</p>	
<p>Поставщик (изготовитель)</p>	<p>Заказчик (покупатель)</p>	<p>Копировал:</p>			<p>Формат: А3</p>																																			

### Схема расположения верхнего и нижнего армирования



Инв. №подл.	Подпись и дата	Взам. инв. №	Согласование
-------------	----------------	--------------	--------------

<p>Внимание! Данное техническое предложение не является проектом или точной конструкторской документацией, а служит для акцептации основных технических характеристик изделий.</p>						№8777-01/02-01									
						Экспериментальный многофункциональный комплекс «Северный Берез». Сети водоснабжения, водоотведения и инженерные сооружения (Участок 1). 1 пусковой комплекс. КНС26а									
Поставщик (изготовитель)      Заказчик (покупатель)		Изм.		Кол.		Лист		№ док.		Подп.		Дата			
		Проверил		Н. контр.		Утв.		Разраб.		Коваленков		Стадия		Лист	
Подпись												Монолитная плита под ТП			
												блочного типа			
Подпись												2БКТПБ-630/20/0,4-У1			
												Формат: А3			