

Государственное производственное
объединение «Минскстрой»
Общество с ограниченной ответственностью
«ЕвроСтройСтандарт»

Наименование объекта: Реконструкция капитального строения, расположенного по ул.
Карвата, 74 в г. Минске под размещение центра изоляции
правонарушителей

6.24-01- КМД

Административное здание

ТОМ 1

Утвердил  Щурко П.В.
Разработал  Вацкель Е.Л.

Ведомость рабочих чертежей основного комплекта

[illegible]

Разделом КМД предусматривается возведение здания центра изоляции правонарушителей по ул.Карвата, 74 в г. Минске по технологии ЛСТК на основании раздела КМ шифр 6.24-01-КМ. Оцинкованные профили приняты по ТУ ВУ 193625416.001-2023 "Профили холодногнутые из оцинкованных профилей".

Перекрытия здания запроектированы в соответствии со сборником узлов и технических решений устройства каркасно-обшивных перекрытий на основе стальных оцинкованных холодногнутых профилей и обшивкой листовыми материалами ООО "ЕвростройСтандарт".


Каркас здания запроектирован из оцинкованных профилей по ТУВУ 1936254.16.001-2023. Конструктивная схема здания с продольными и поперечными несущими стенами. Стеновые панели состоят из вертикальных стоечных С-образных профилей, сверху и снизу стоечных профилей устанавливаются накрывочные П-образные профили. Соединение стоечных С-образных и накрывочных П-образных профилей выполняется при помощи винтов саморезающих. Перекрытия изготовлены из оцинкованных холодногнутых С-образных и П-образных профилей, соединенных между собой винтами самонарезающими. Профили изготовлены способом холодного формования на профилегидочных машинах. Профили изготовлены из сталей С 350 по ГОСТ 14918-2020.

Сопряжение стеновой панели с фундаментом и стеновой панели с перекрытием – шарнирные.

Геометрическая неизменяемость и пространственная устойчивость обеспечивается наличием жесткого диска перекрытия, а также системой вертикальных связей по панелям.

Укрупнительную сборку панелей выполнять согласно узлов и схем соединений.

1. Лист читать совместно с листом 1.2

 						6.24-01-КМД				
						Реконструкция капитального строения, расположенного по ул. Карвата, 74 в г. Минске под размещение центра изоляции правонарушителей				
Изм.	Кол. уч.	Лист	№ док	Подп.	Дата	Административное здание		Стадия	Лист	Листов
Разраб.		Вацкель			01.26			С	1.1	101
Проверил		Джораяев			01.26	Общие данные (начало)		 ООО "ЕвроСтройСтандарт"		
Н. контр.		Джораяев			01.26					
Утвердил		Щурко П.В.			01.25					

Согласовано		
Взам. инв. №		
Подп. и дата		
Инв. № подл.		

ОБЩИЕ УКАЗАНИЯ

ОСНОВНЫЕ ПРОЕКТНЫЕ ПОЛОЖЕНИЯ

1. Профили приняты по ТУ ВУ 1936254.16.001-2023.
2. Технические решения, принятые в рабочих чертежах, соответствуют требованиям экологических, санитарно-гигиенических, противопожарных и других норм и обеспечивают безопасную для жизни и здоровья людей эксплуатацию объекта при соблюдении предусмотренных рабочими чертежами мероприятий.
3. Монтаж конструкций ЛСТК производить в соответствии с разработанными КМД и проектом производства работ.
4. К устройству каркасно-обшивных конструкций необходимо приступать при условии:
- окончания всех общестроительных, строительно-монтажных работ в процессе которых могут быть повреждены конструкции;
 - наличия проекта производства работ, который должен предусматривать комплексную механизацию работ с наиболее полным использованием специализированного инструмента и приспособлений, способствующих повышению производительности труда, сокращению сроков возведения конструкций, уменьшающих трудозатраты и создающих наиболее безопасные условия труда;
 - производства организационно-технологической подготовки, которая включает в себя подготовку необходимой оснастки, средств подмащивания и доставки материалов в зону производства работ.
5. Разметку проектного положения конструкций выполняют в соответствии с утвержденной проектной документацией.

МАТЕРИАЛЫ СТАЛЬНЫХ КОНСТРУКЦИЙ

1. Материал связей и профилей - тонколистовая оцинкованная сталь С 350 по ГОСТ 14918-2020.

СОЕДИНЕНИЯ ЭЛЕМЕНТОВ СТАЛЬНЫХ КОНСТРУКЦИЙ

1. Сборку конструкций (панелей) выполняют в следующем порядке:
- определение очередности монтажа отдельных конструкций (панелей);
 - выборка профилей, из числа поставленных элементов, относящихся к конкретным конструкциям (панелям). Выборку выполняют в соответствии с указаниями проектной документации по маркировкам, нанесенным на профили. Профили должны быть ровными, без повреждений;
 - сборку конструкций (панелей) выполняют в горизонтальном положении на ровной поверхности или сразу в проектное положение;
2. Стоечные (вертикальные) профили устанавливают в направляющий профиль с фиксацией винтами HGP-R 4,8x19. Количество винтов 8 шт. (по 4 шт. с каждой стороны) и 8 шт. на один стык (по 4 шт. с каждой стороны) выполнять согласно схем и узлов на листах. Винт должен устанавливаться строго перпендикулярно соединяемым граням и выходить из скрепленного пакета не менее, чем на два шага винтовой резьбы. При соединении элементов из стали разной толщины с помощью самосверлящих винтов рекомендуется винт устанавливать со стороны более тонкого элемента.
3. После сборки профилей одной конструкции (элемента) необходимо проверить размер полученного элемента на соответствие проектной документации (длина, ширина, для прямоугольных (квадратных) элементов - равенство диагоналей).
4. После установки стоечных и направляющих профилей монтируют С- и П-образные профили перекрытия с фиксацией винтами HGP-R 5,5x25. Количество винтов - в соответствии с узлами проекта.
5. Перед монтажом панели, на профили (ПС или ПН), которые в проектное положение примыкают к строительным конструкциям здания, необходимо наклеить самоклеящуюся ленту "Линотерм Э" толщиной 5 мм.
6. Фиксация собранных элементов (собранных панелей) к строительным конструкциям в проектное положение выполняют при помощи анкеров с шагом не более 600 мм (но не менее трех анкеров на один профиль). Анкера устанавливают в шахматном порядке.
7. Соединение двух панелей между собой выполнять при помощи винтов HD-R, установленных с шагом не более 300 мм. В месте соединения двух панелей установить уплотнительную ленту "Линотерм Э" толщиной 5 мм.
8. После монтажа каркасов конструкций в проектное положение, выполняют устройство обшивки с заполнением теплоизоляционного слоя в соответствии с проектной документацией.
9. Самосверлящие самонарезающие винты должны соответствовать требованиям Технического свидетельства на винты самонарезающие и самосверлящие ТС 05.4008.22 от 23.11.2022 года.

ТРЕБОВАНИЯ К ИЗГОТОВЛЕНИЮ СТАЛЬНЫХ КОНСТРУКЦИЙ

1. Изготовление стальных конструкций производить в соответствии с требованиями ТКП 45-5.04-121-2009 «Стальные строительные конструкции. Правила изготовления», СТБ 1565-2009 «Строительство. Изготовление стальных конструкций. Контроль качества».
2. Изготовление конструкций производить в соответствии с дополнительными требованиями организации-изготовителя, согласованных с разработчиками настоящего проекта.
3. Внесение изменений в проектные решения на стадии изготовления конструкций требует согласования с разработчиками настоящего проекта.
4. Профили изготовлены способом холодного формования на профилегибочных машинах.

УКАЗАНИЯ ПО ПРОИЗВОДСТВУ СТРОИТЕЛЬНО-МОНТАЖНЫХ РАБОТ СТАЛЬНЫХ КОНСТРУКЦИЙ

1. Работы выполнять в соответствии с требованиями:
- инструкций по технике безопасности в строительстве;
 - СП 1.03.10-2023 «Металлические, деревянные и легкие ограждающие конструкции. Контроль качества работ»;
 - Правила по охране труда при выполнении строительных работ;
 - дополнительными требованиями монтажной организации, согласованными с разработчиками проекта;
 - техническими условиями организации, разрабатывающей проект производства работ;
 - правилами устройства и безопасной эксплуатации грузоподъемных машин.
2. Последовательность монтажа должна обеспечивать устойчивость и геометрическую неизменяемость смонтированной части сооружения на всех стадиях монтажа.
3. Запрещается на любой из стадий строительства и эксплуатации здания превышать значения нагрузок на отдельные элементы и каркас в целом, предусмотренных в техническом задании на проектирование.
4. Техническая эксплуатация конструкций несущего каркаса здания должна осуществляться согласно указаниям эксплуатационного паспорта.
5. КМД предусматривает устройство проходов под инженерные коммуникации в конструкциях междуэтажных каркасно-обшивных перекрытиях и внутренних каркасно-обшивных стенах из ЛСТК.
6. КМД не предусматривает устройство локальных усилений под инженерно-сантехническое, производственное оборудование, навесную мебель и т.п. Разработка и согласование локальных усилений под инженерно-сантехническое, производственное оборудование, навесную мебель и т.п. осуществляется разработчиком проектной документации на основании технологических данных в соответствующих разделах.

АНТИКОРРОЗИОННАЯ И ОГНЕЗАЩИТА СТАЛЬНЫХ КОНСТРУКЦИЙ

1. Оцинкованные профили должны изготавливаться из тонколистового стального проката марка стали 350 с цинковым покрытием не ниже 1-го класса по ГОСТ 14918-2020.
2. В местах нарушения целостности структуры цинкового покрытия каркаса ЛСТК выполнить нанесение дополнительного цинкового покрытия толщиной 350 г/см² не ниже I класса по ГОСТ 14918-80 или с цинковым покрытием класса 275 по ГОСТ Р 52246.
3. Резка профилей допускается на строительной площадке при помощи инструментов, затягивающих линию реза (сабельные и ленточные пилы).

ПРАВО СОБСТВЕННОСТИ

Настоящий комплект рабочих чертежей разработан только для данного объекта и не подлежит размножению или передаче другим организациям и лицам без разрешения правообладателей.

						6.24-01-КМД			
						Реконструкция капитального строения, расположенного по ул. Карвата, 74 в г. Минске под размещение центра изоляции правонарушителей			
Изм.	Кол. уч.	Лист	№ док.	Подп.	Дата	Административное здание	Стадия	Лист	Листов
Разраб.		Вацкель			01.26		С	1.2	
Проверил		Джорав			01.26				
						Общие указания	 000 "ЕвроСтройСтандарт"		
Н. контр.		Джорав			01.26				
Утвердил		Щурко П.В.			01.25				

Наименование	Ед.изм.	Общий расход материалов
Профили (ТУ ВУ193625416.001-2023):		
С 150-55-1,5	кг	1421,30
С 150-55-2,0	кг	1232,90
С 200-55-1,5	кг	5510,60
С 250-60-2,0	кг	13147,40
U154-55-1,5	кг	1214,00
U204-55-1,5	кг	2884,50
U254-60-2,0	кг	1366,00
Итого вес профилей:		26776.7
Дополнительные элементы		
Уголок 90-90-2,0 -235	шт	380
Уголок усиленный 105-105-90-2.0 *	шт	140
Линотерм "Э" В=250 мм	м.п	1580
Линотерм "Э" В=200 мм	м.п	550
Линотерм "Э" В=150 мм	м.п	450
Крепежные элементы		
Анкер-болт SHF12 x 150	шт	8550
HARPOON HD-R 5.5 x 25	шт	21400
HARPOON HGP-R 4.8x19	шт	42360


Согласовано				
Инв. № подл.	Подп. и дата	Взам. инв. №		

1. Отверстия в уголках для крепления элементов выполнять в построечных условиях согласно узлов.

* - Вес 1 уголка усиленного 105-105-90-2,0 - 0,209 кг

						6.24-01-КМД			
						Реконструкция капитального строения, расположенного по ул. Карвата, 74 в г. Минске под размещение центра изоляции правонарушителей			
Изм.	Кол.уч.	Лист	№ док.	Подп.	Дата	Административное здание	Стадия	Лист	Листов
Разраб.		Вацкель			01.26		С	1.3	
Проверил		Джораев			01.26				
						Общая ведомость расхода материалов	000		
Н. контр.		Джораев			01.26		 "ЕвроСтройСтандарт"		
Утвердил		Щурко П.В.			01.25				

Схема расположения стеновых панелей 1-го этажа на отм.+0,550

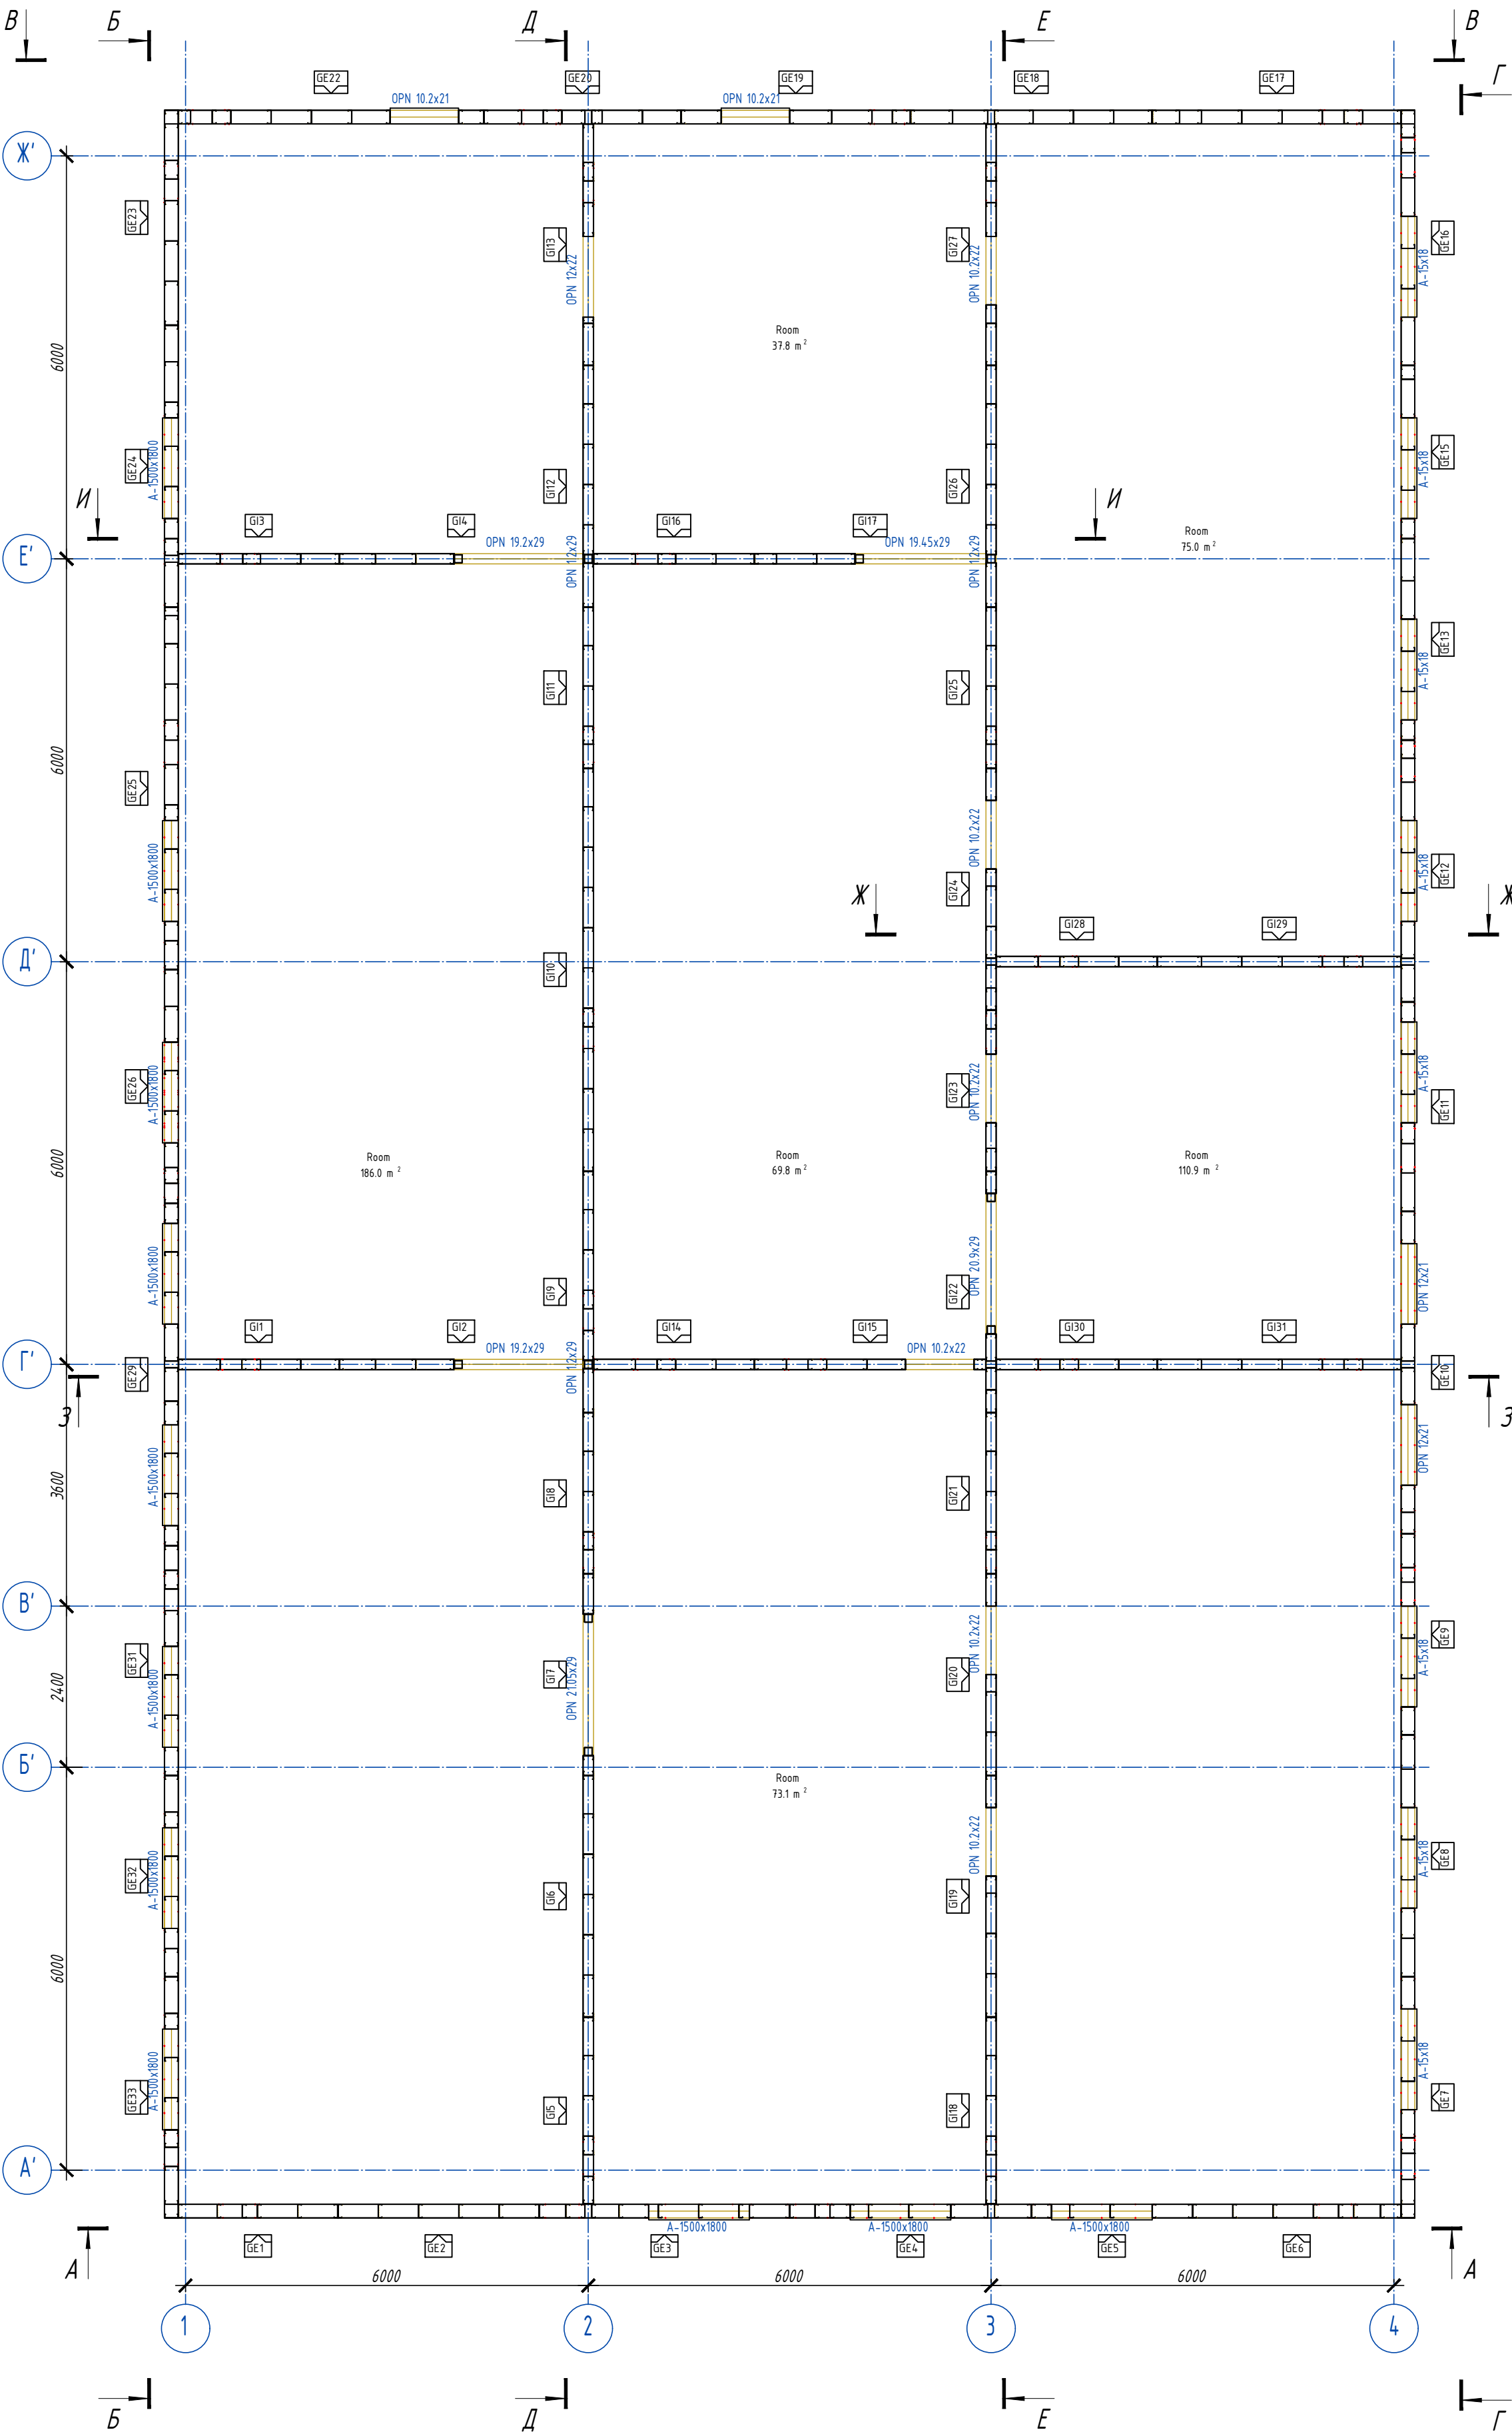


WALL PANELS					
LABEL	QTY	CODE	WIDTH	HEIGHT	WEIGHT
GE1	1	C200-55-15	2378	4420	148.38
GE2	1	C200-55-15	3000	4420	151.03
GE3	1	C200-55-15	3730	4420	251.3
GE4	1	C200-55-15	3600	4420	252.28
GE5	1	C200-55-15	2400	4420	149.9
GE6	1	C200-55-15	3108	4420	193.83
GE7	1	C200-55-15	3592	4420	244.97
GE8	1	C200-55-15	3600	4420	203.93
GE9	1	C200-55-15	3000	4420	201.16
GE10	1	C200-55-15	4800	5670	339.44
GE11	1	C200-55-15	3120.2	4420	205.51
GE12	1	C200-55-15	3899.9	4420	243.67
GE13	1	C200-55-15	2999.9	4420	176.91
GE15	1	C200-55-15	2580	4420	169.25
GE16	1	C200-55-15	3802	4420	248.45
GE17	1	C200-55-15	3708	4420	220.85
GE18	1	C200-55-15	3600	4420	194.11
GE19	1	C200-55-15	3420	4420	213.33
GE20	1	C200-55-15	2935	4420	206.7
GE22	1	C200-55-15	4553	4420	282.78
GE23	1	C200-55-15	3202	4420	195.55
GE24	1	C200-55-15	4200	4420	263.08
GE25	1	C200-55-15	5400	4420	375.14
GE26	1	C200-55-15	3479.8	4420	225.4
GE29	1	C200-55-15	5100.1	4420	321.46
GE31	1	C200-55-15	3420.1	4420	225.37
GE32	1	C200-55-15	3000	4420	192.98
GE33	1	C200-55-15	3592	4420	243.67
G11	1	C150-55-15	2398	3200	95.84
G12	1	C150-55-15	3633	3200	78.32
G13	1	C150-55-15	2397.5	3200	95.82
G14	1	C150-55-15	3633.5	3200	78.38
G15	1	C150-55-15	2788	3200	110.89
G16	1	C150-55-15	3600	3200	115.95
G17	1	C150-55-15	3000	3200	69.32
G18	1	C150-55-15	3180	3200	95.59
G19	1	C150-55-2.0	3600	3200	180.28
G110	1	C150-55-2.0	6000	3200	268.99
G111	1	C150-55-2.0	2400	3200	129.37
G112	1	C150-55-15	3602	3200	144.93
G113	1	C150-55-15	3598	3200	146.13
G114	1	C150-55-2.0	2398	3200	116.09
G115	1	C150-55-2.0	3448	3200	172.18
G116	1	C150-55-2.0	2398	3200	116.07
G117	1	C150-55-2.0	3448	3200	90.38
G118	1	C150-55-15	2788	3200	110.89
G119	1	C150-55-15	3600	3200	130.82
G120	1	C150-55-15	3000	3200	116.69
G121	1	C150-55-15	2400	3200	95.59
G122	1	C150-55-2.0	3600	3200	126.89
G123	1	C150-55-2.0	2400	3200	135.5
G124	1	C150-55-2.0	3600	3200	185.76
G125	1	C150-55-2.0	2400	3200	115.77
G126	1	C150-55-15	3600	3200	144.99
G127	1	C150-55-15	3598	3200	145.99
G128	1	C150-55-15	2398	3200	95.87
G129	1	C150-55-15	3633	3200	131.52
G130	1	C150-55-15	2397.8	3200	95.86
G131	1	C150-55-15	3633	3200	131.52

Согласовано					
Инв. № подл.	Подп. и дата	Взам. инв. №			

						6.24-01-КМД				
						Реконструкция капитального строения, расположенного по ул. Карвата, 74 в г. Минске под размещение центра изоляции правонарушителей				
Изм.	Кол.ч	Лист	Ндок	Подпись	Дата	Административное здание		Стадия	Лист	Листов
Разраб.		Вацкель			01.26			С	2	
Проверил		Джораев			01.26					
						Схема расположения стеновых панелей 1-го этажа на отм.+0,550		 000 "ЕвроСтройСтандарт"		
Н. контр.		Джораев			01.26					
Утвердил		Щурко П.В.			01.26					

Схема расположения стеновых панелей на отм.+4,050

WALL PANELS					
LABEL	QTY	CODE	WIDTH	HEIGHT	WEIGHT
1E1	1	C200-55-15	2298.8	4106	14.7.03
1E2	1	C200-55-15	3497.2	4106	274.94
1E3	1	C200-55-15	4782	4106	272.03
1E5	1	C200-55-15	3600	4106	200.27
1E6	1	C200-55-15	3822	4106	228.94
1E7	1	C200-55-15	3423	4106	213.7
1E8	1	C200-55-15	2373	4106	14.7.03
1E9	1	C200-55-15	3227	3606	160.57
1E10	1	C200-55-15	4195	3606	188.12
1E12	1	C200-55-15	4782	3606	224.1



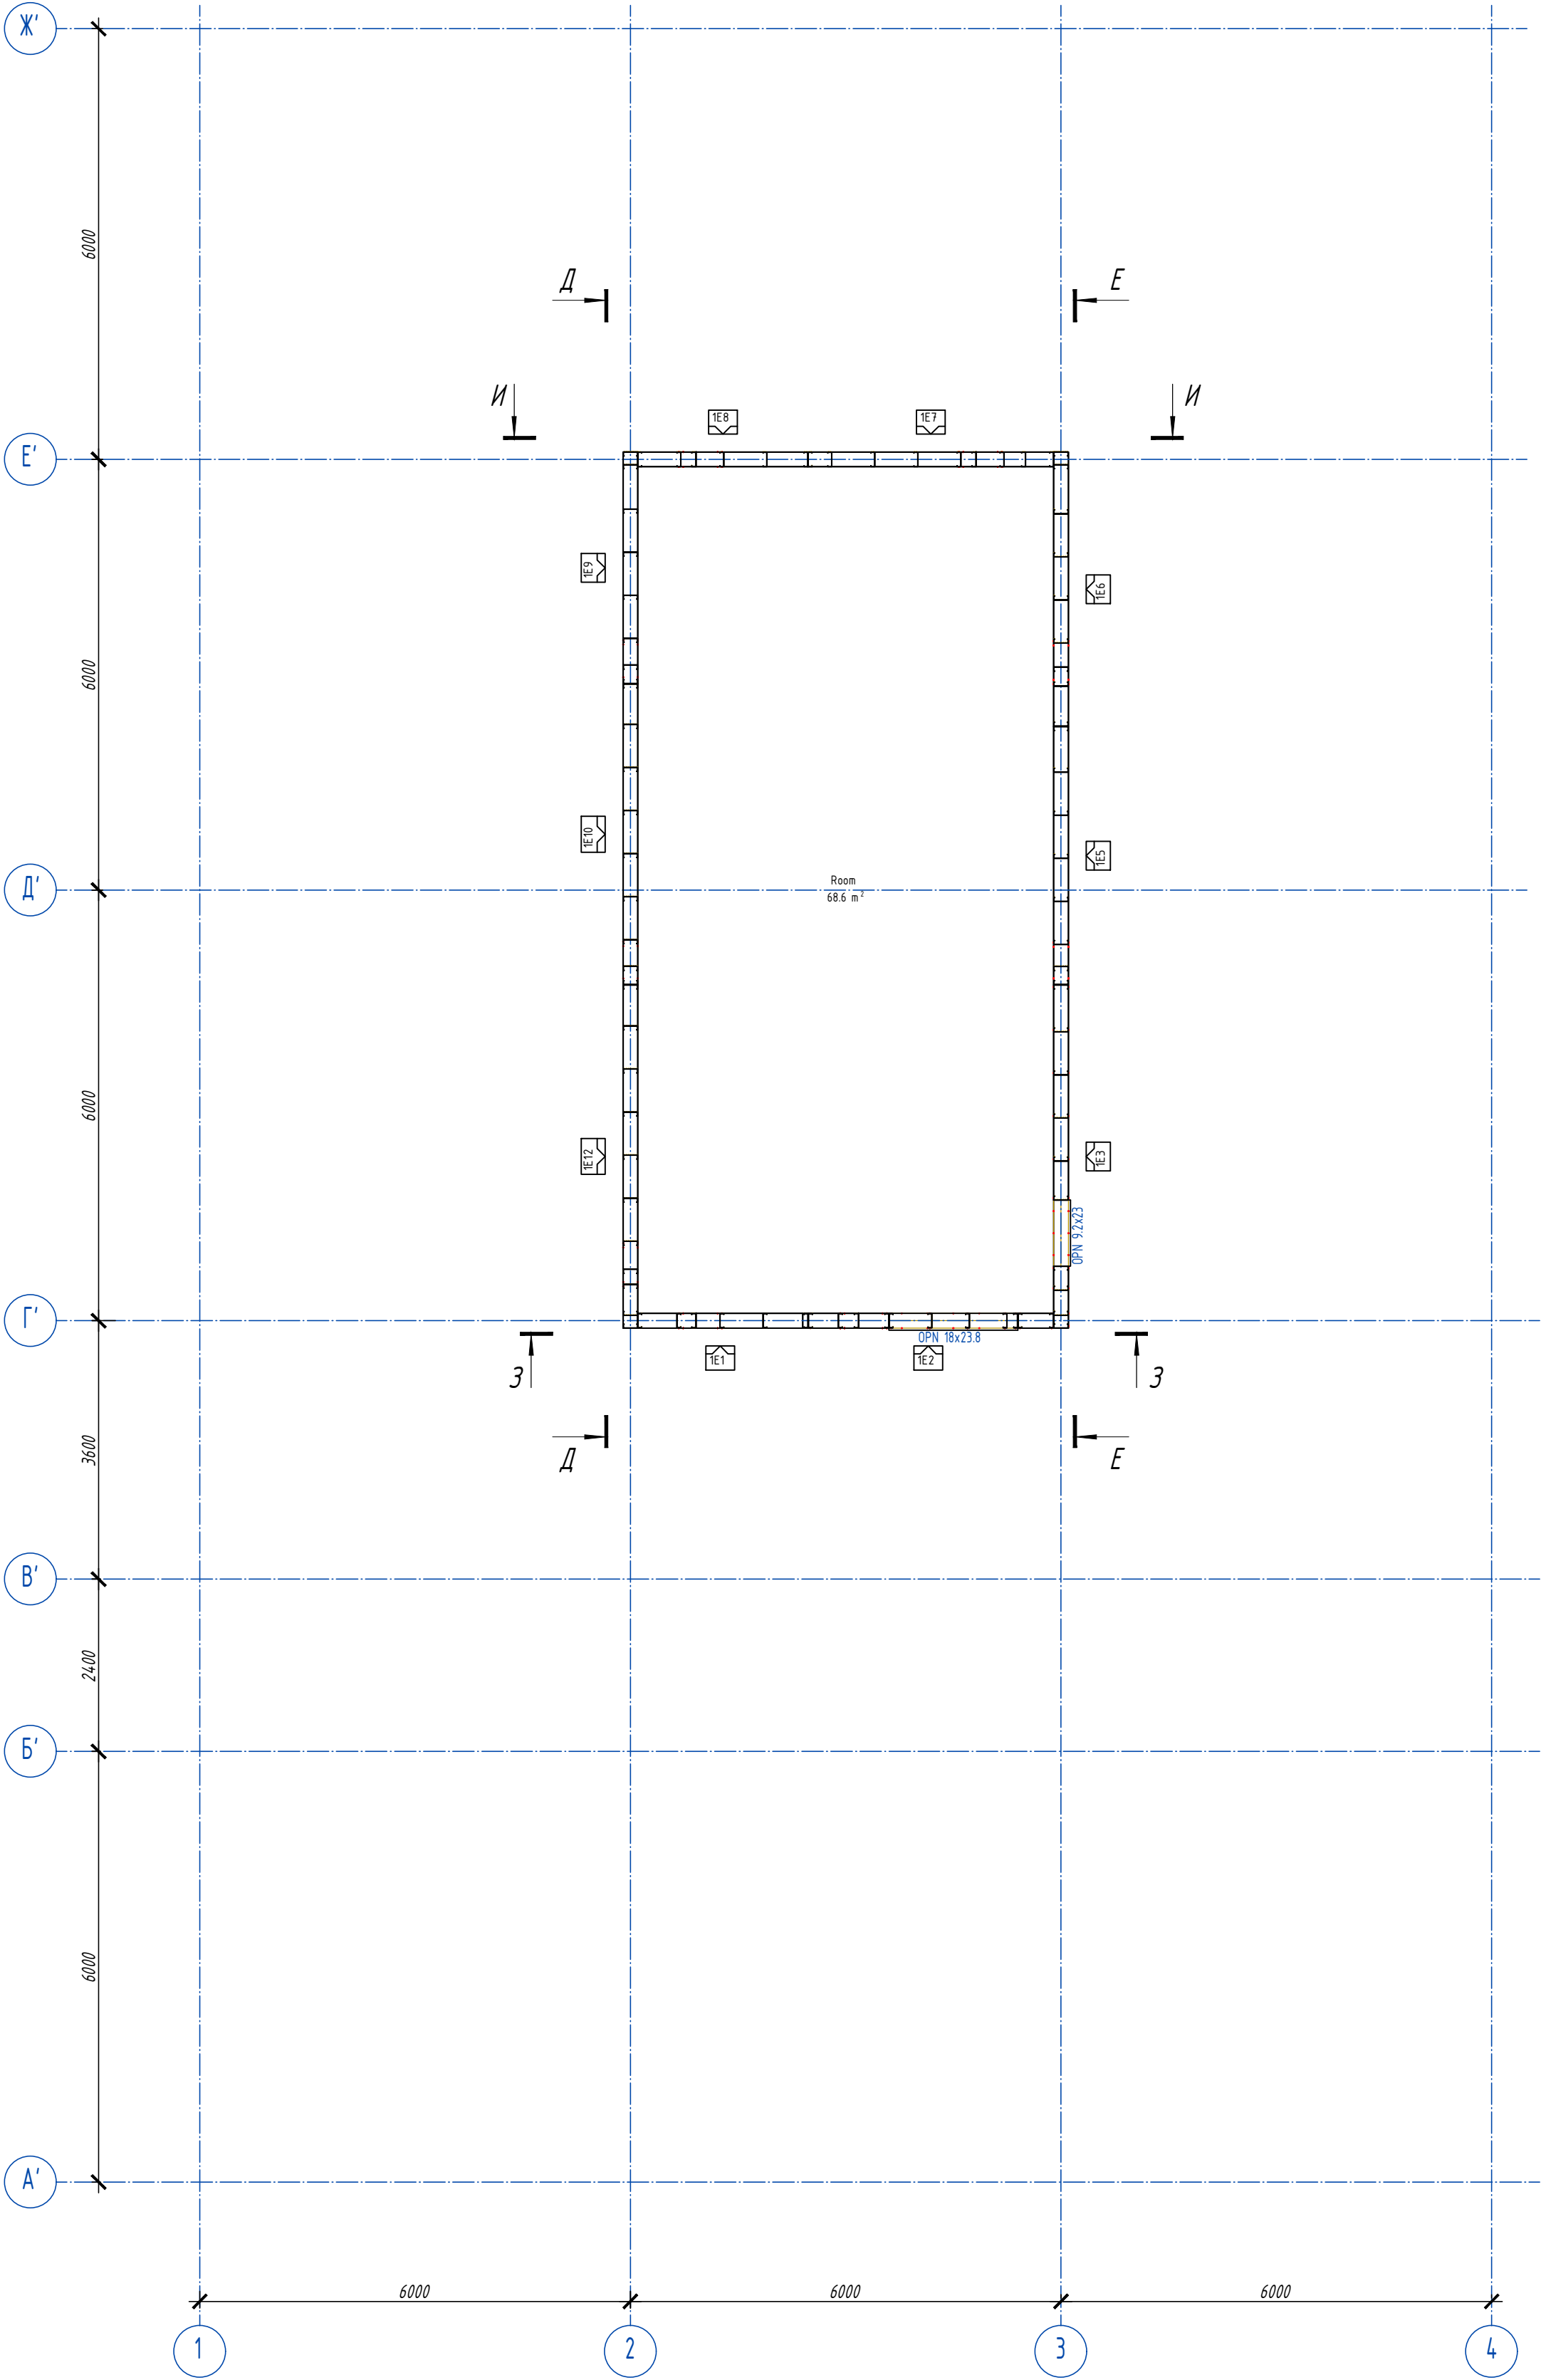


Согласовано					
Инв. № подл.	Подп. и дата	Взам. инв. №			

						6.24-01-КМД			
						Реконструкция капитального строения, расположенного по ул. Карвата, 74 в г. Минске под размещение центра изоляции правонарушителей			
Изм.	Кол.ч	Лист	Ндок	Подпись	Дата	Административное здание	Стадия	Лист	Листов
Разраб.		Вацкель			01.26		С	3	
Проверил		Джораев			01.26				
							000		
Н. контр.		Джораев			01.26		"ЕвроСтройСтандарт"		
Утвердил		Щурко П.В.			01.26				
						Схема расположения стеновых панелей на отм.+4,050			

Согласовано




Инв. № подл.	Подп. и дата	Взам. инв. №

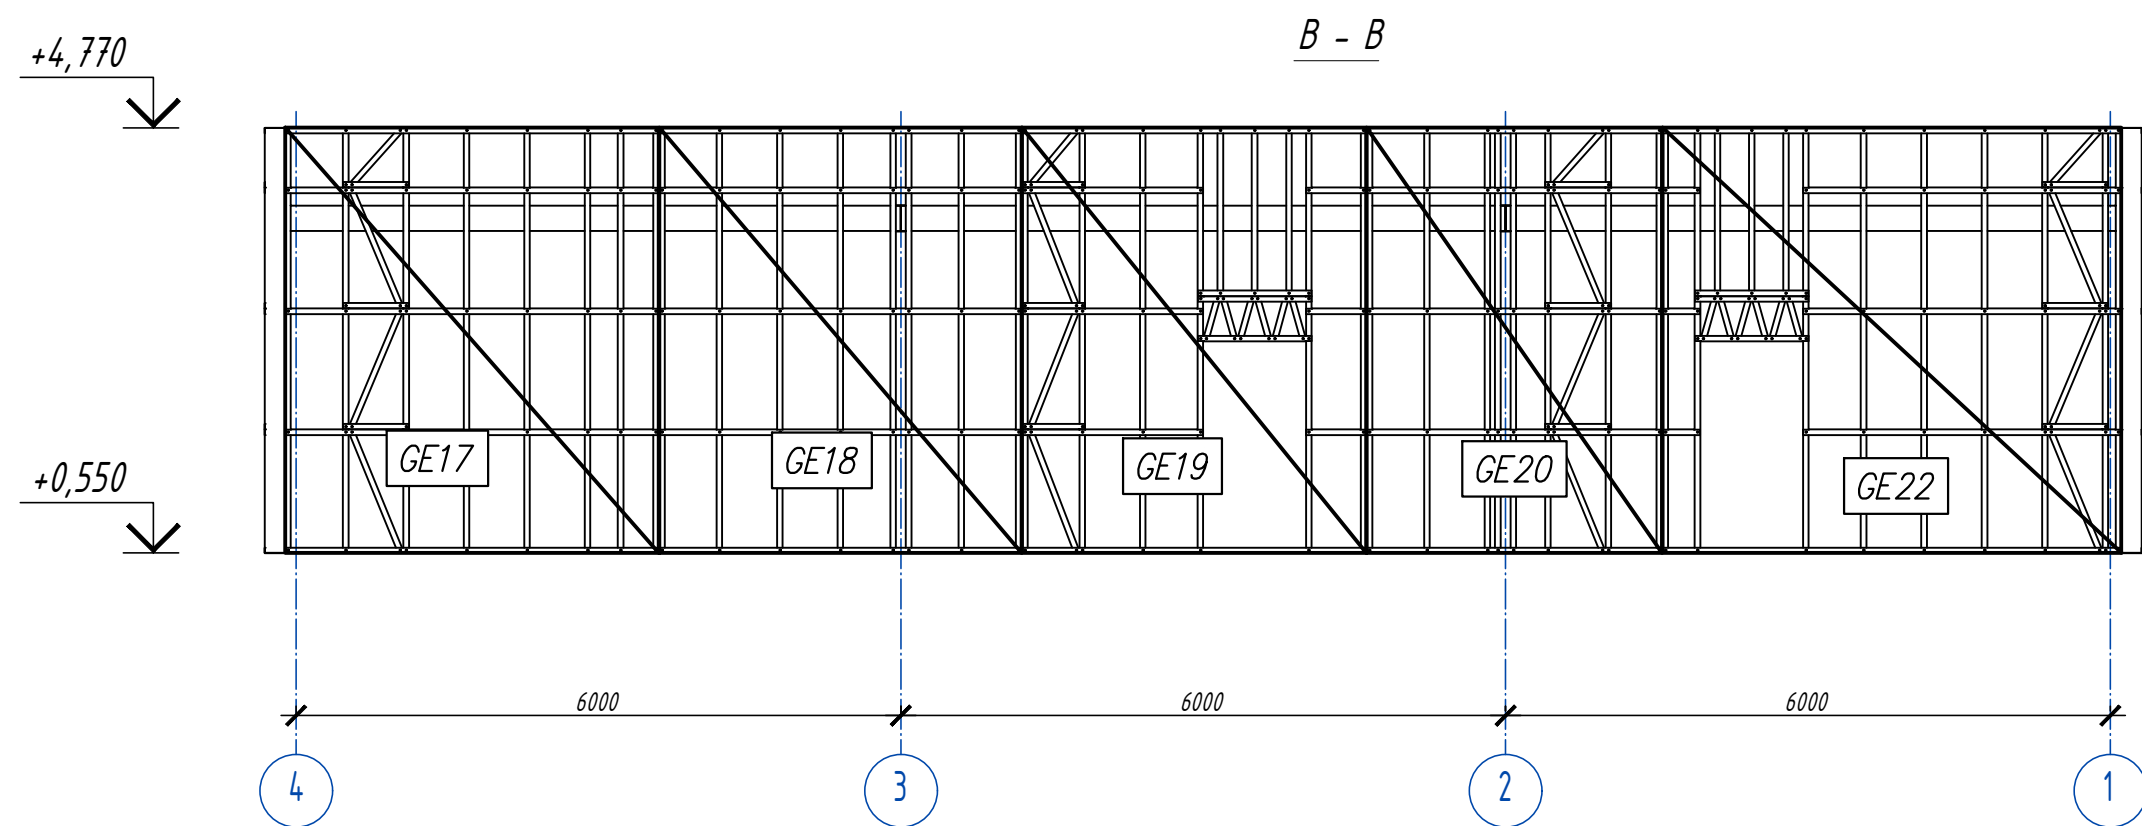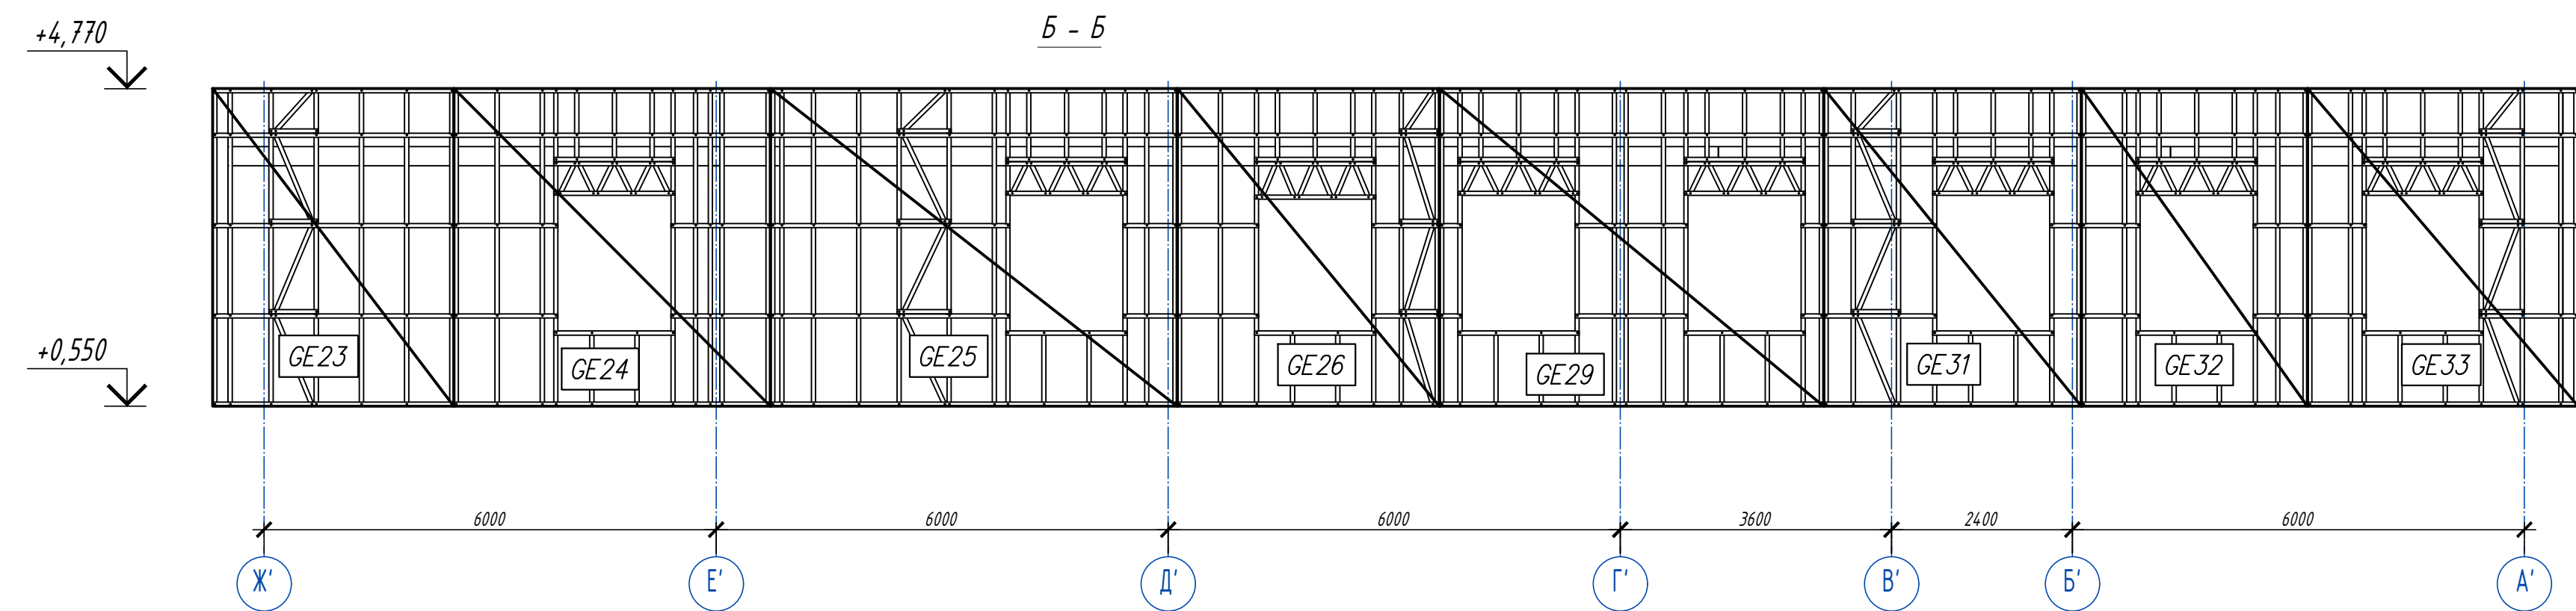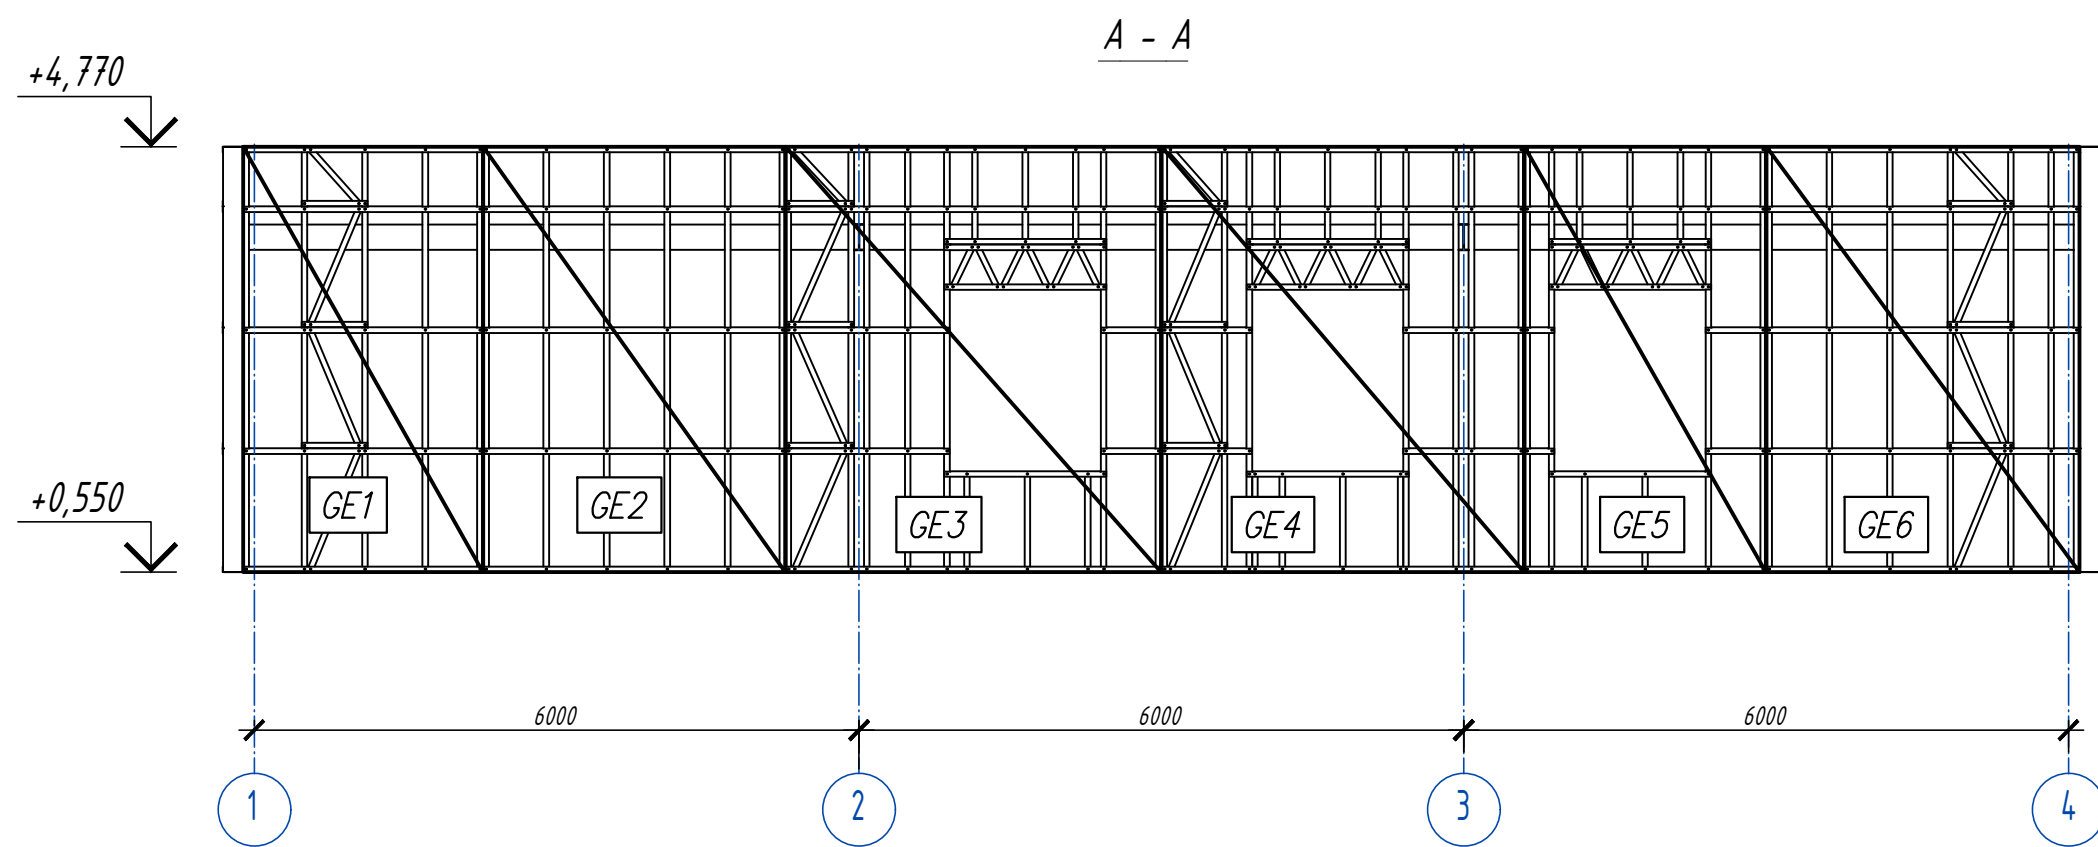

6.24-01-КМД						
Реконструкция капитального строения, расположенного по ул. Карвата, 74 в г. Минске под размещение центра изоляции правонарушителей						
Изм.	Кол.ч	Лист	Ндок	Подпись	Дата	Административное здание
Разраб.	Вацкель	01.26				
Проверил	Джораев	01.26				Разрезы А-А, Б-Б, В-В
Н. контр.	Джораев	01.26				000 "ЕвроСтройСтандарт"
Утвердил	Щурко П.В.	01.26				




Согласовано

Инв. № подл. Подп. и дата. Взам. инв. №

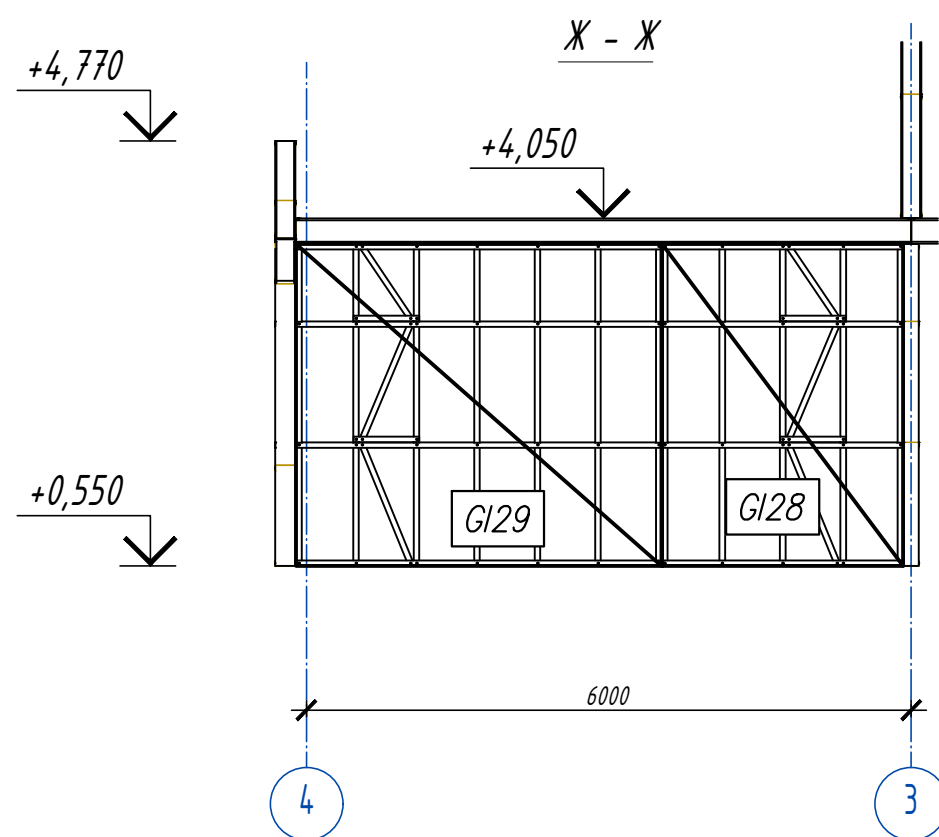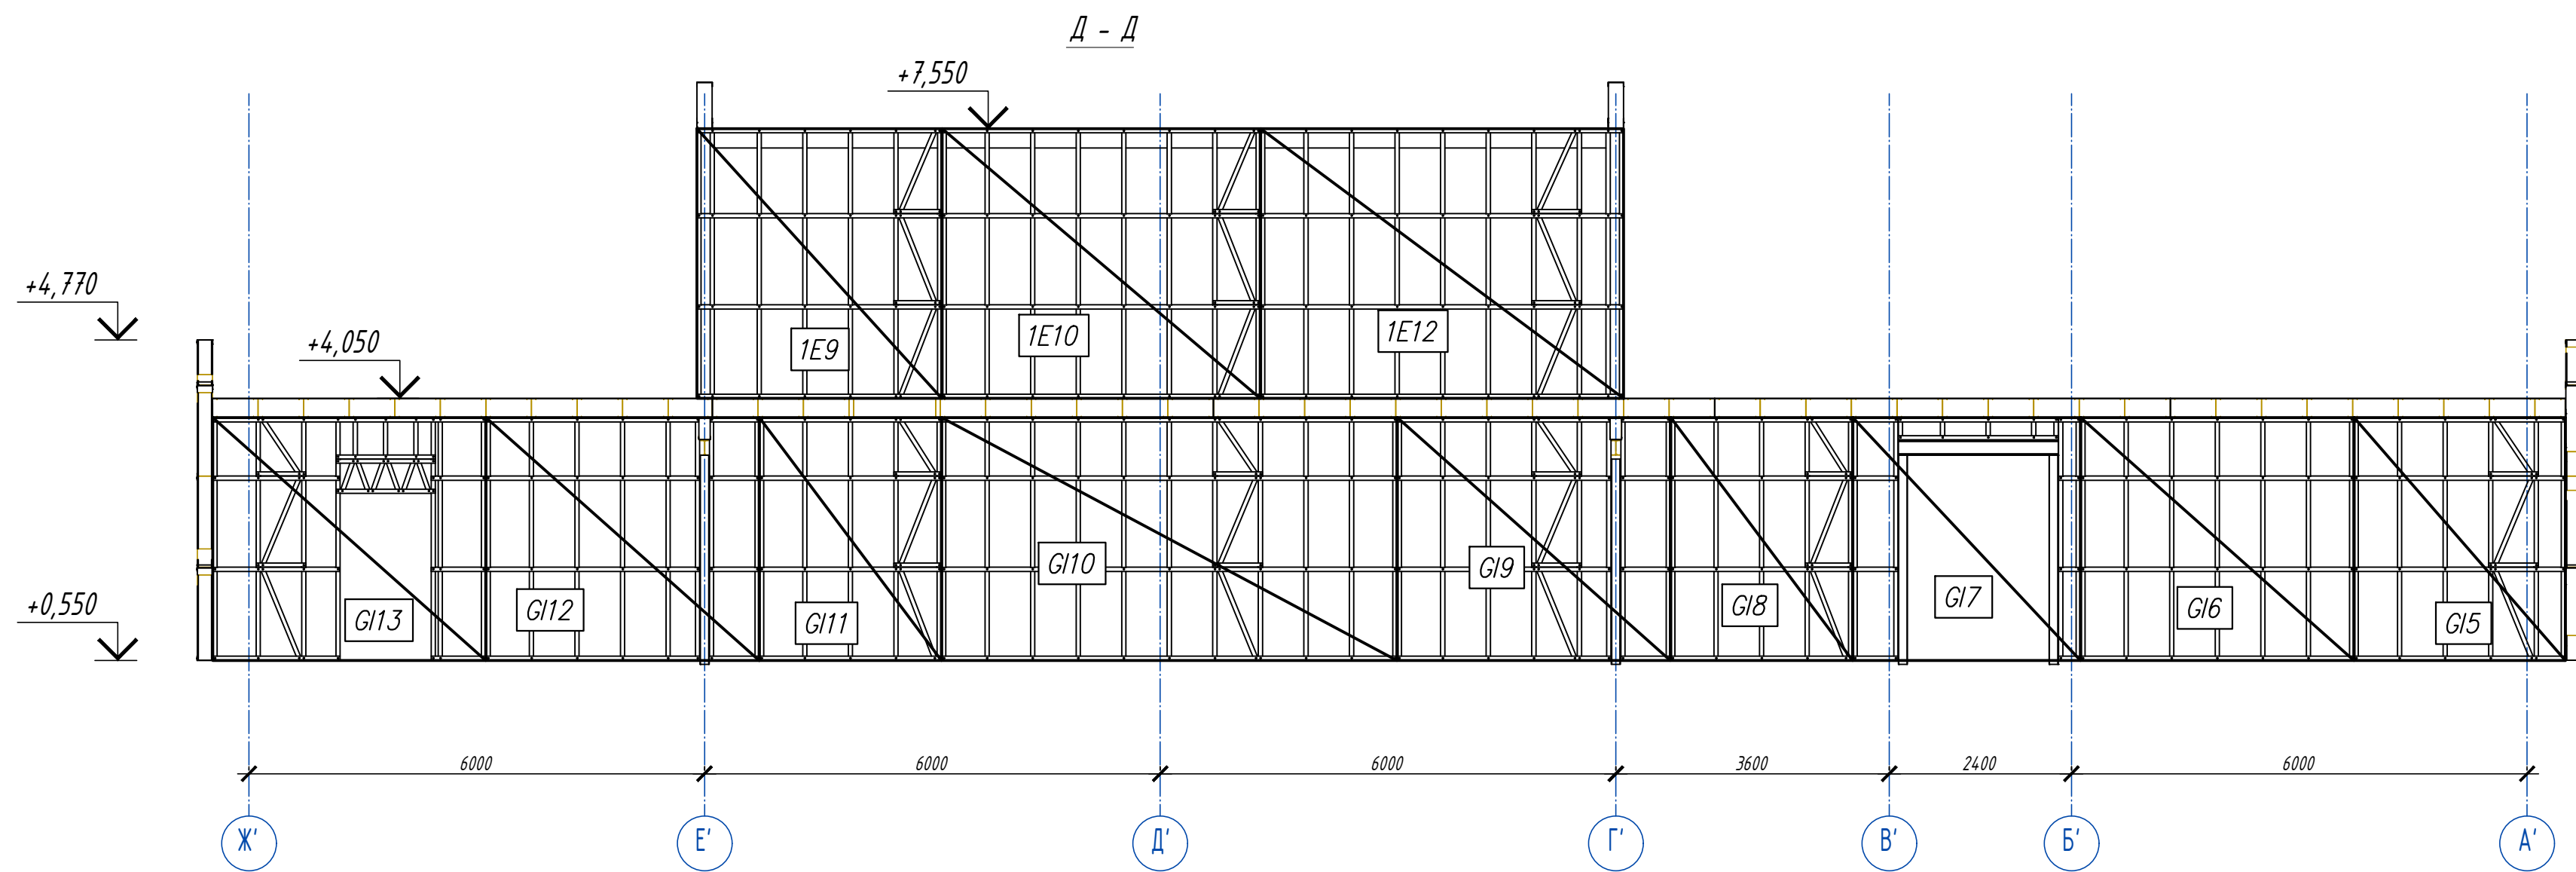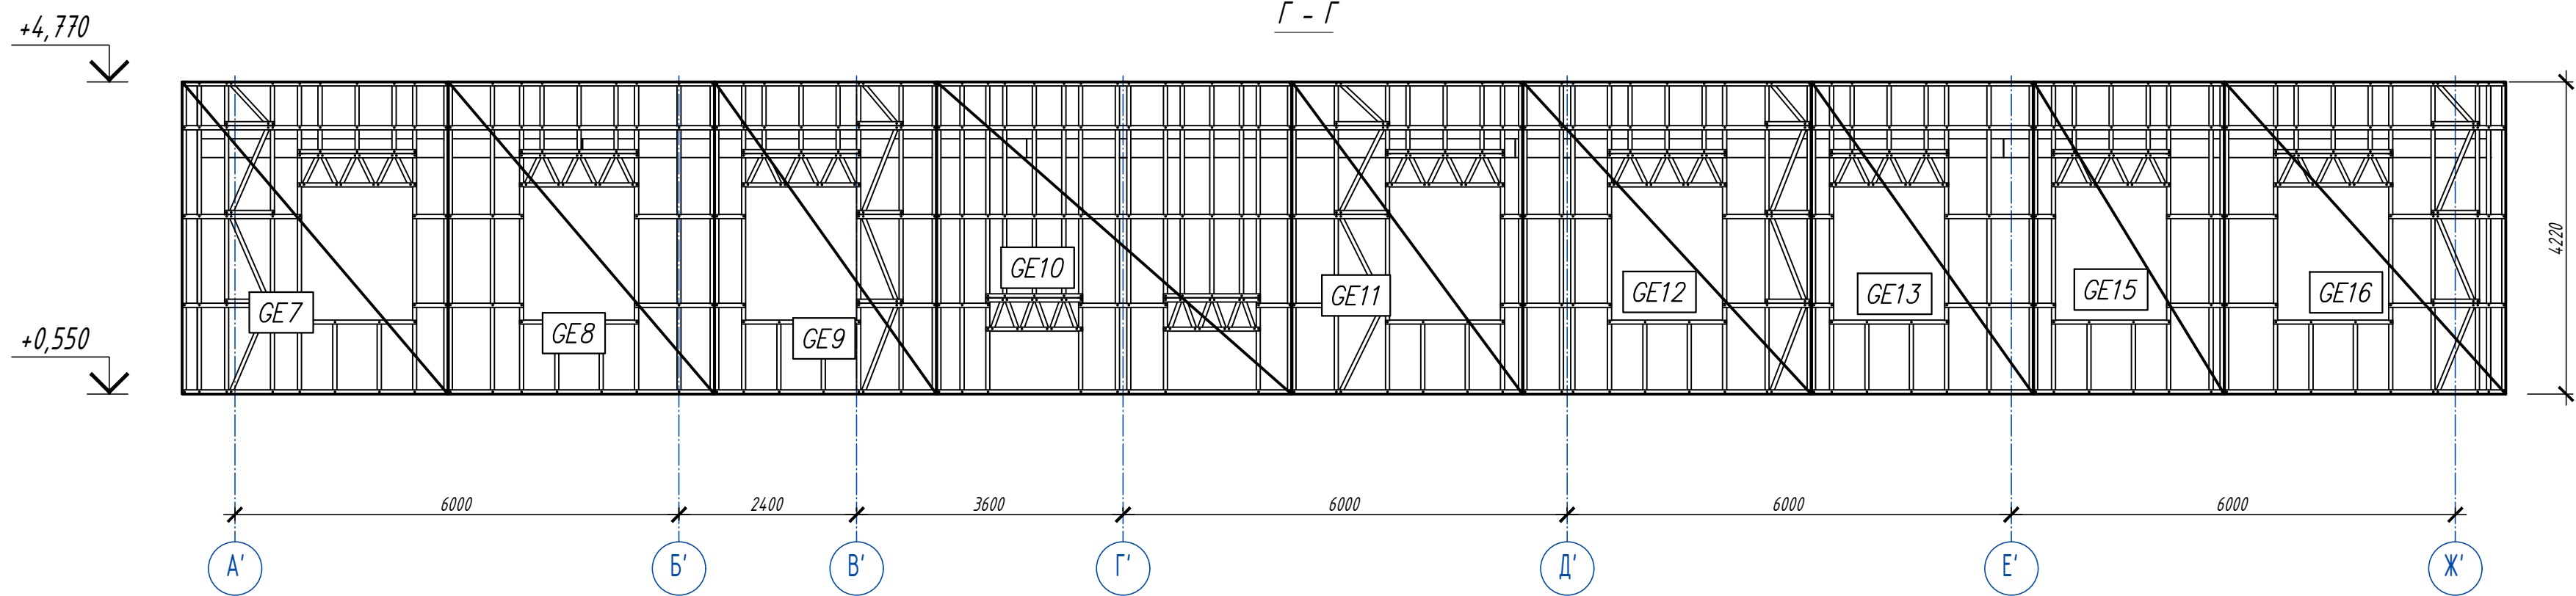

						6.24-01-КМД			
						Реконструкция капитального строения, расположенного по ул. Карвата, 74 в г. Минске под размещение центра изоляции правонарушителей			
Изм.	Кол.ч	Лист	Идок	Подпись	Дата	Административное здание	Стадия	Лист	Листов
Разраб.		Вацкель			01.26		С	5	
Проверил		Джораев			01.26				
Н. контр.		Джораев			01.26	Разрезы Г-Г, Д-Д, Ж-Ж		ООО "ЕвроСтройСтандарт"	
Утвердил		Щурко П.В.			01.26				


Согласовано	
Взам. инв. №	
Подп. и дата	
Инв. № подл.	

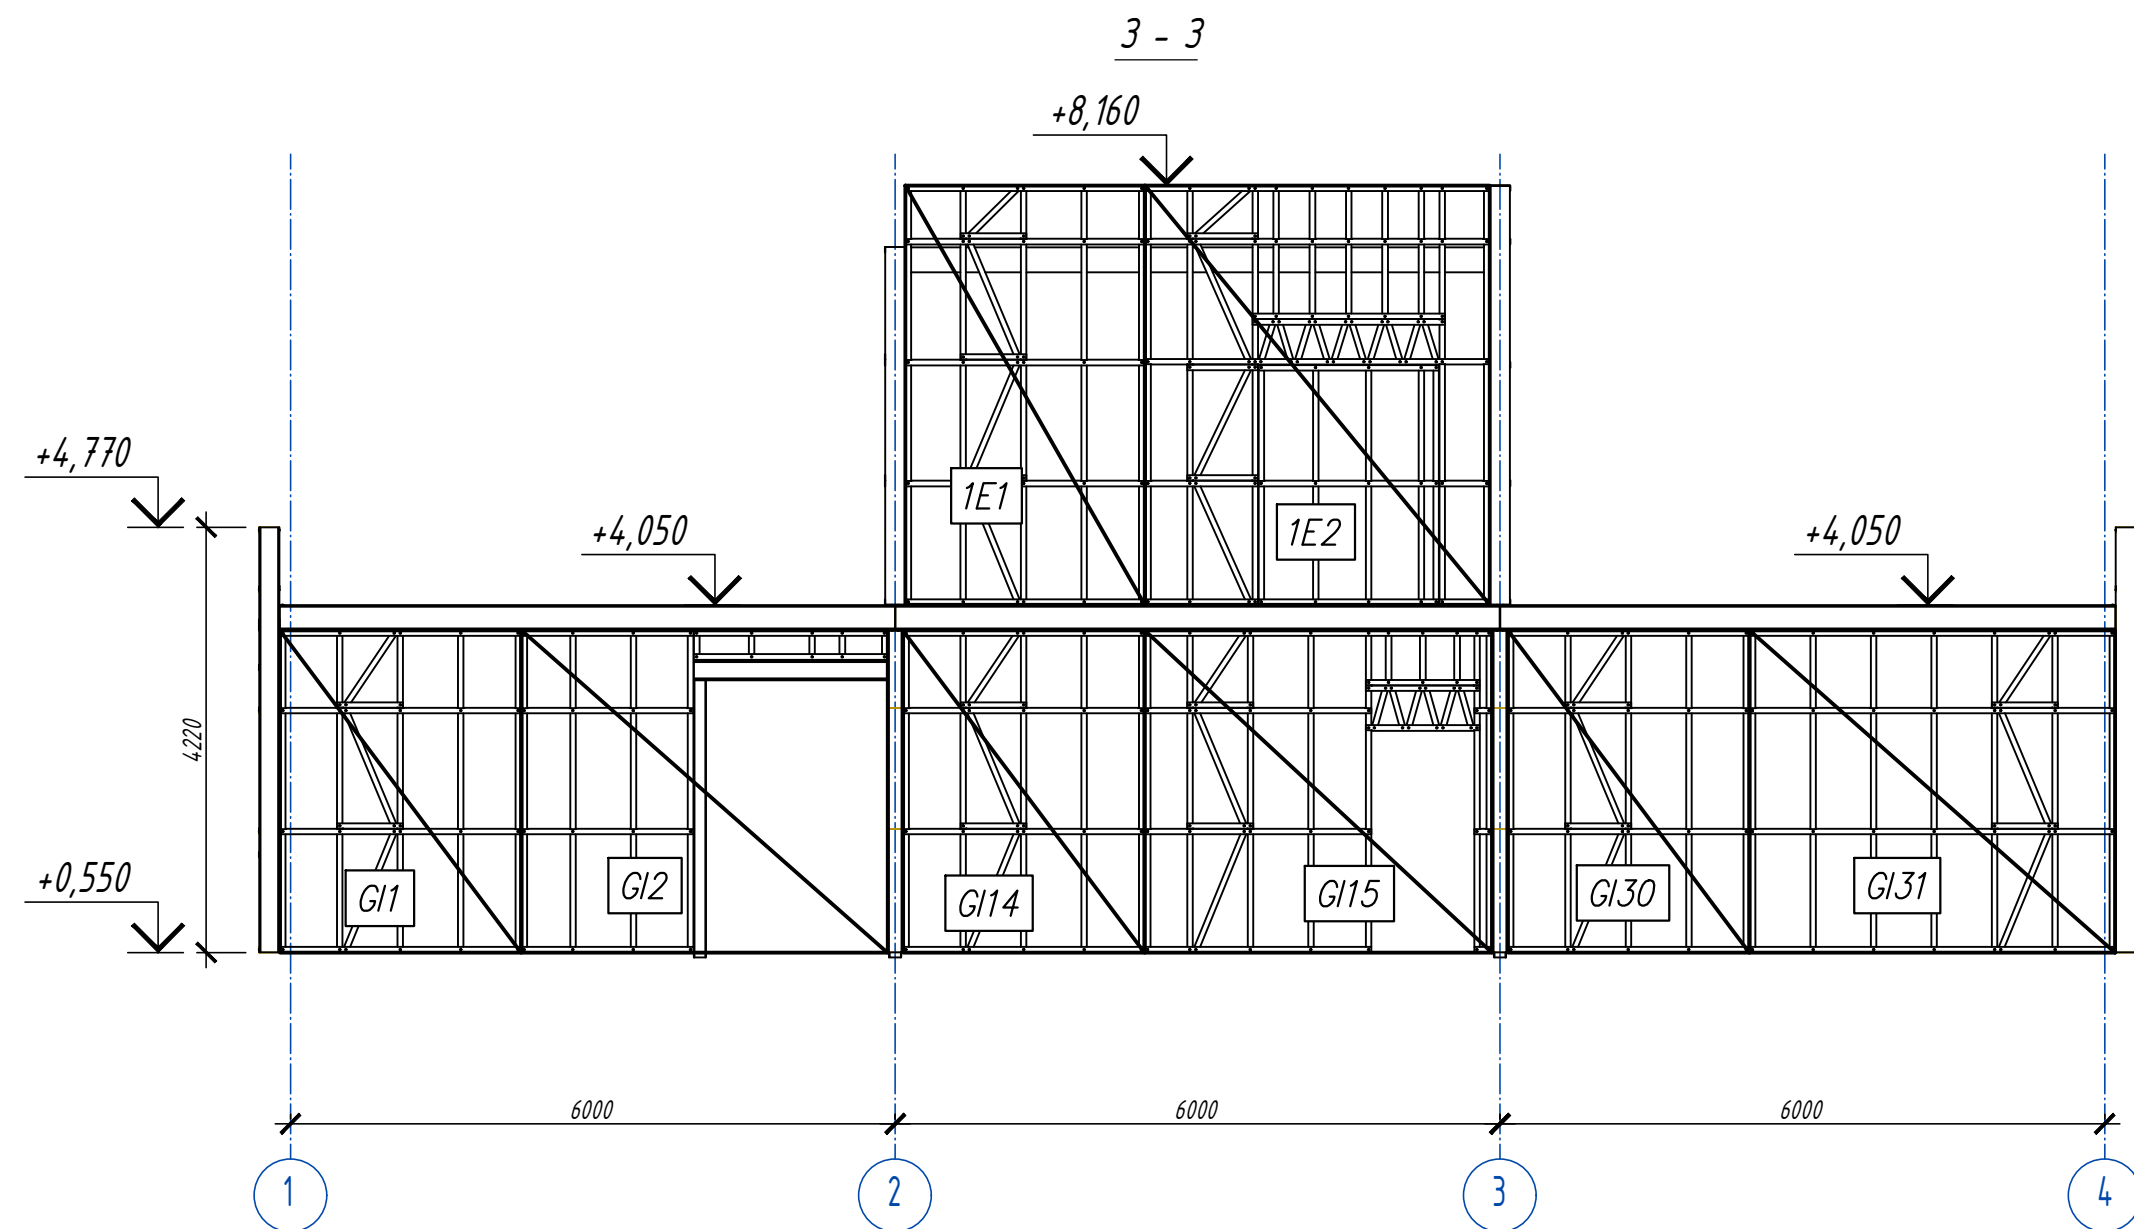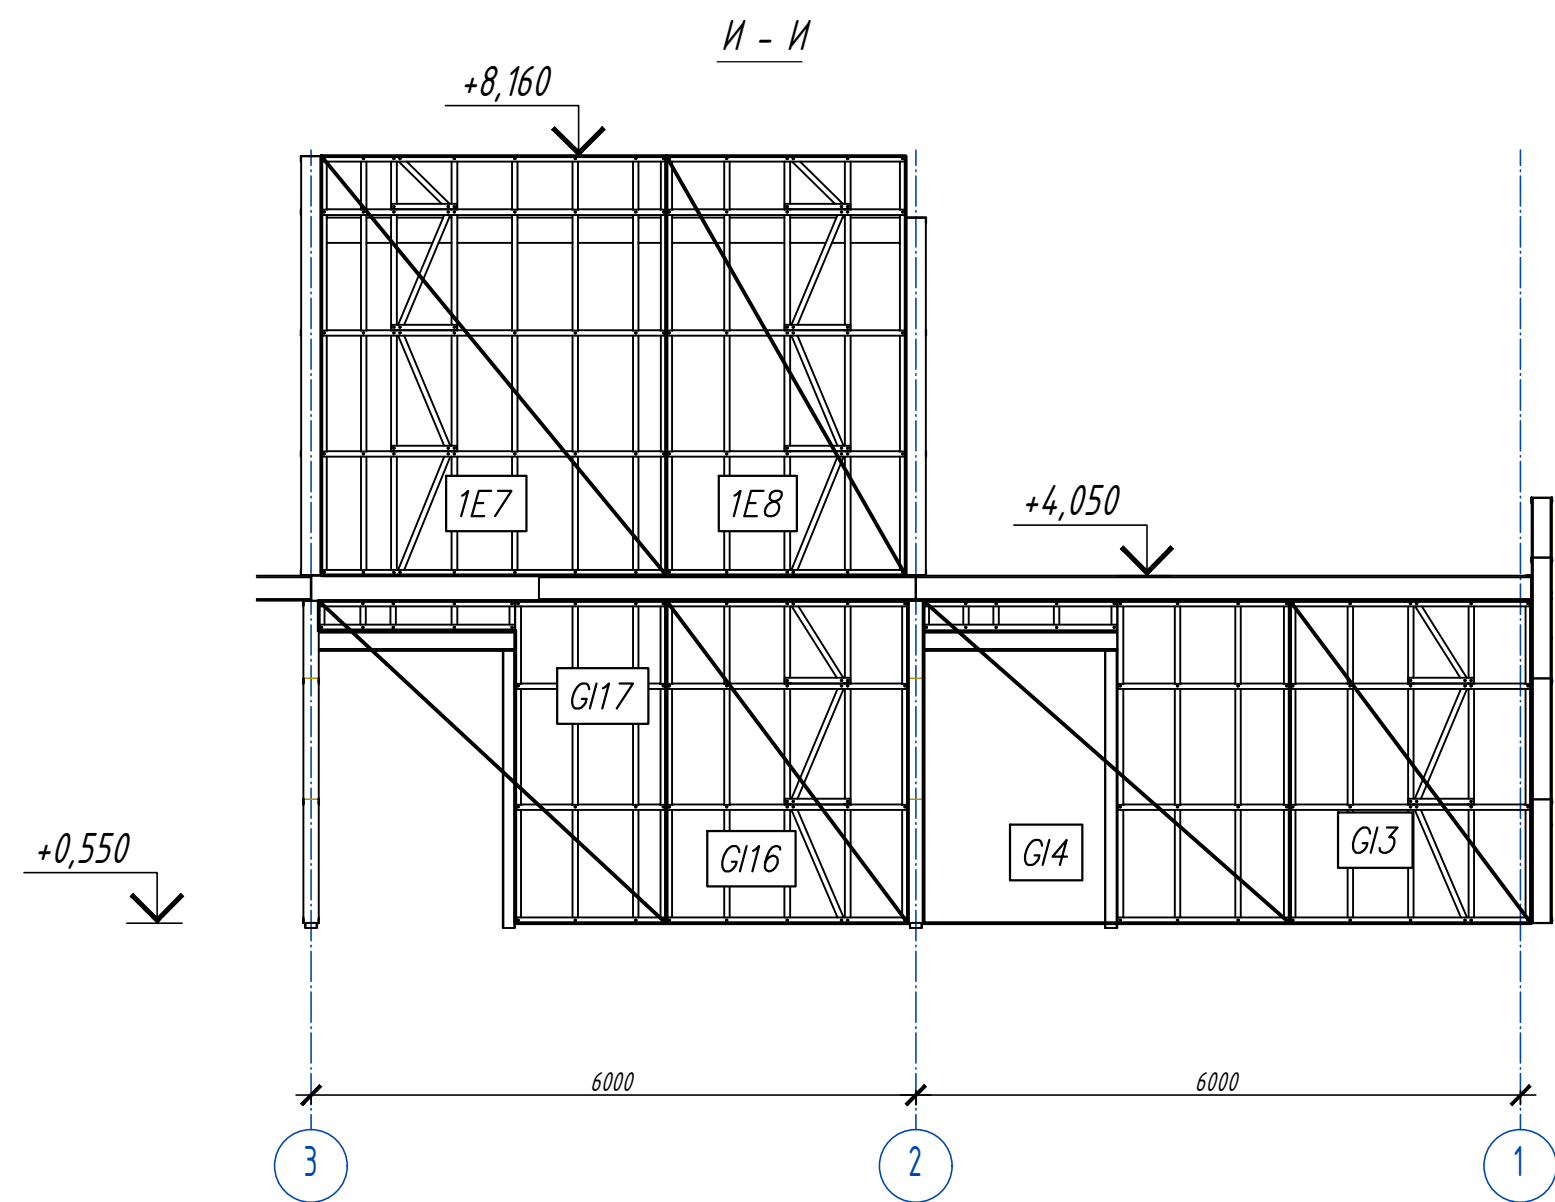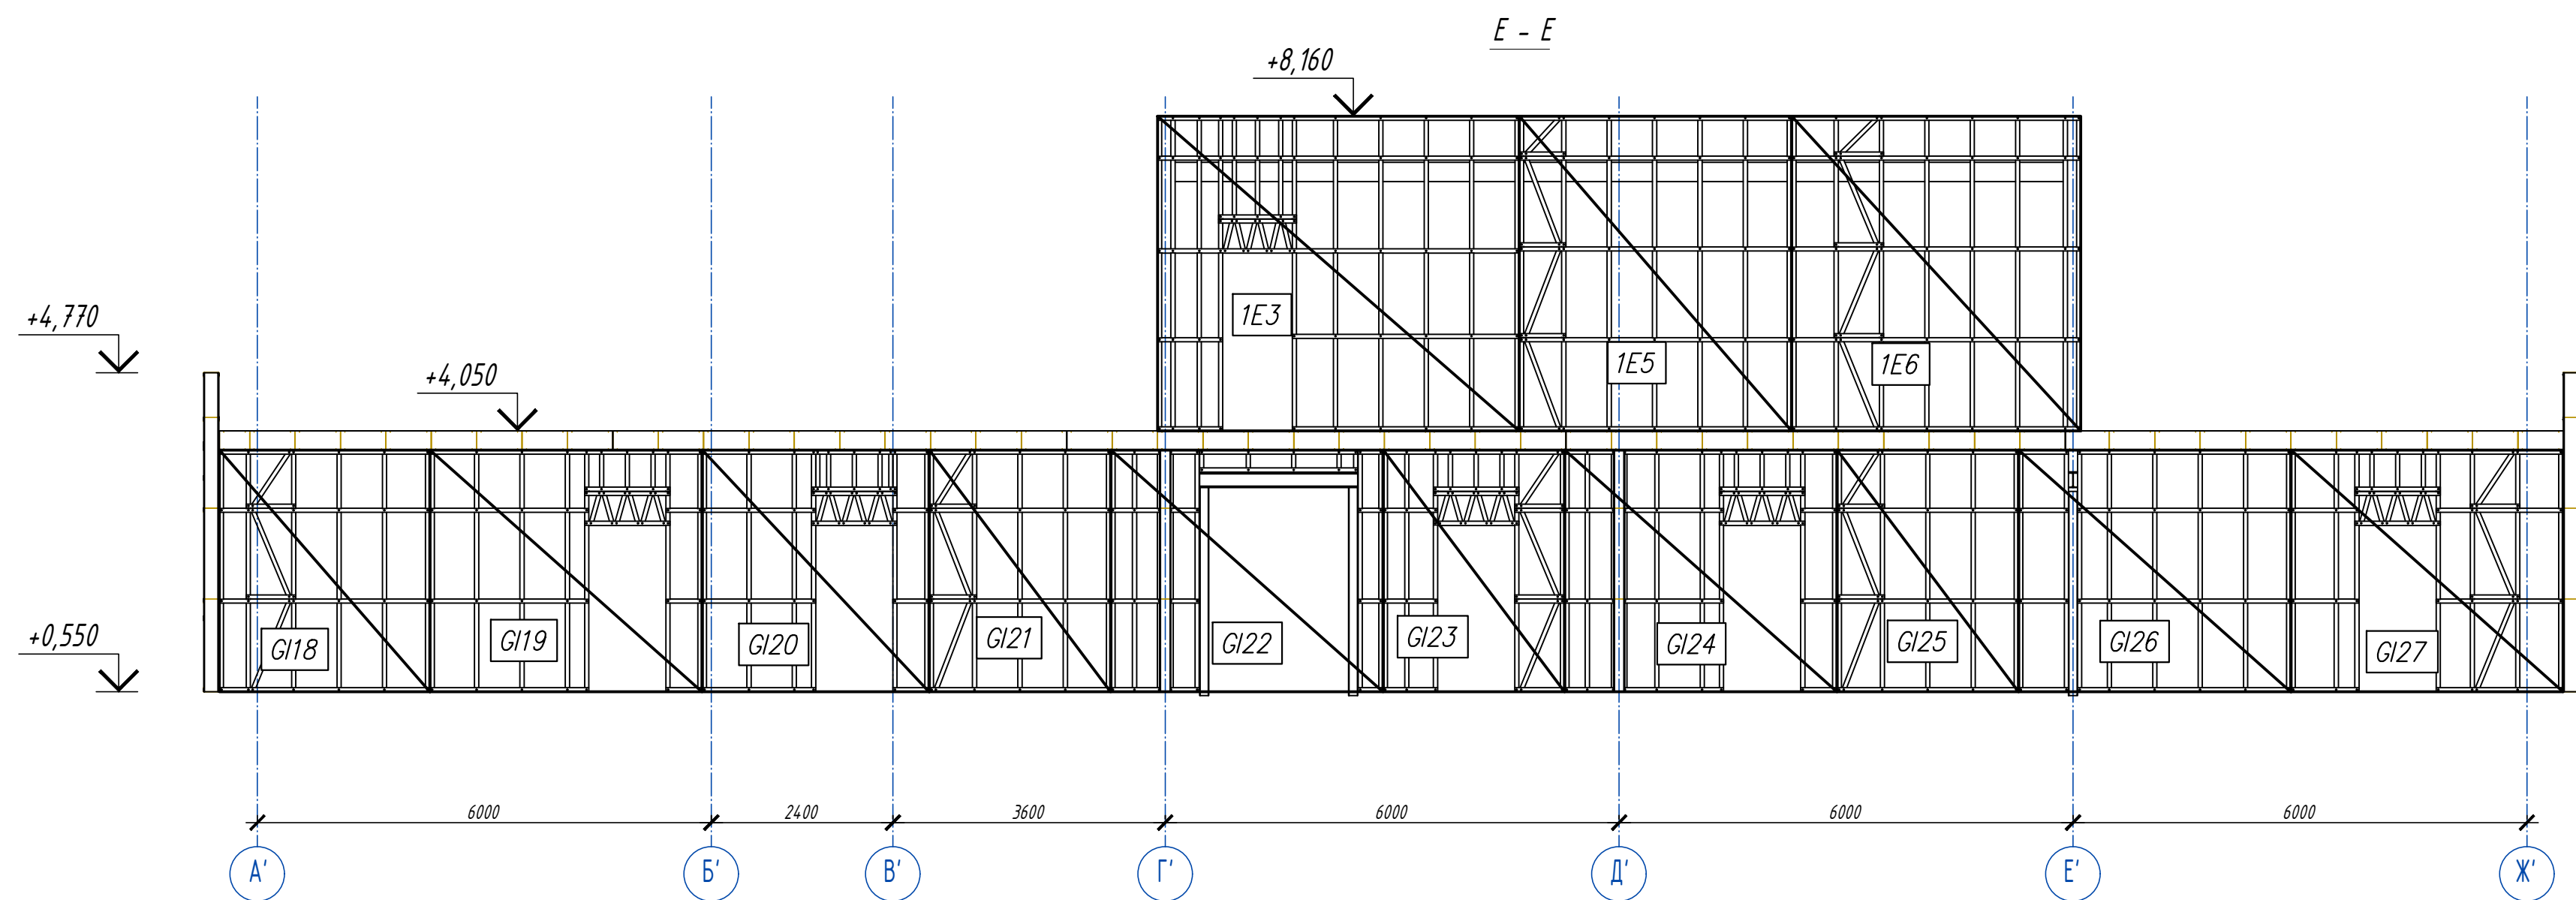

6.24-01-КМД					
Реконструкция капитального строения, расположенного по ул. Карвата, 74 в г. Минске под размещение центра изоляции правонарушителей					
Изм.	Кол.	Лист	Изд.	Подпись	Дата
Разраб.	Вацкель	01.26			
Проверил	Джораяев	01.26			
				Административное здание	Стадия
				Л	Лист
				6	Листов
				Разрезы Е-Е, И-И, 3-3	000
				И. контр.	Джораяев
				Утвердил	Щурко П.В.
				01.26	01.26




Схема расположения панелей перекрытия верх на отм.+4,050

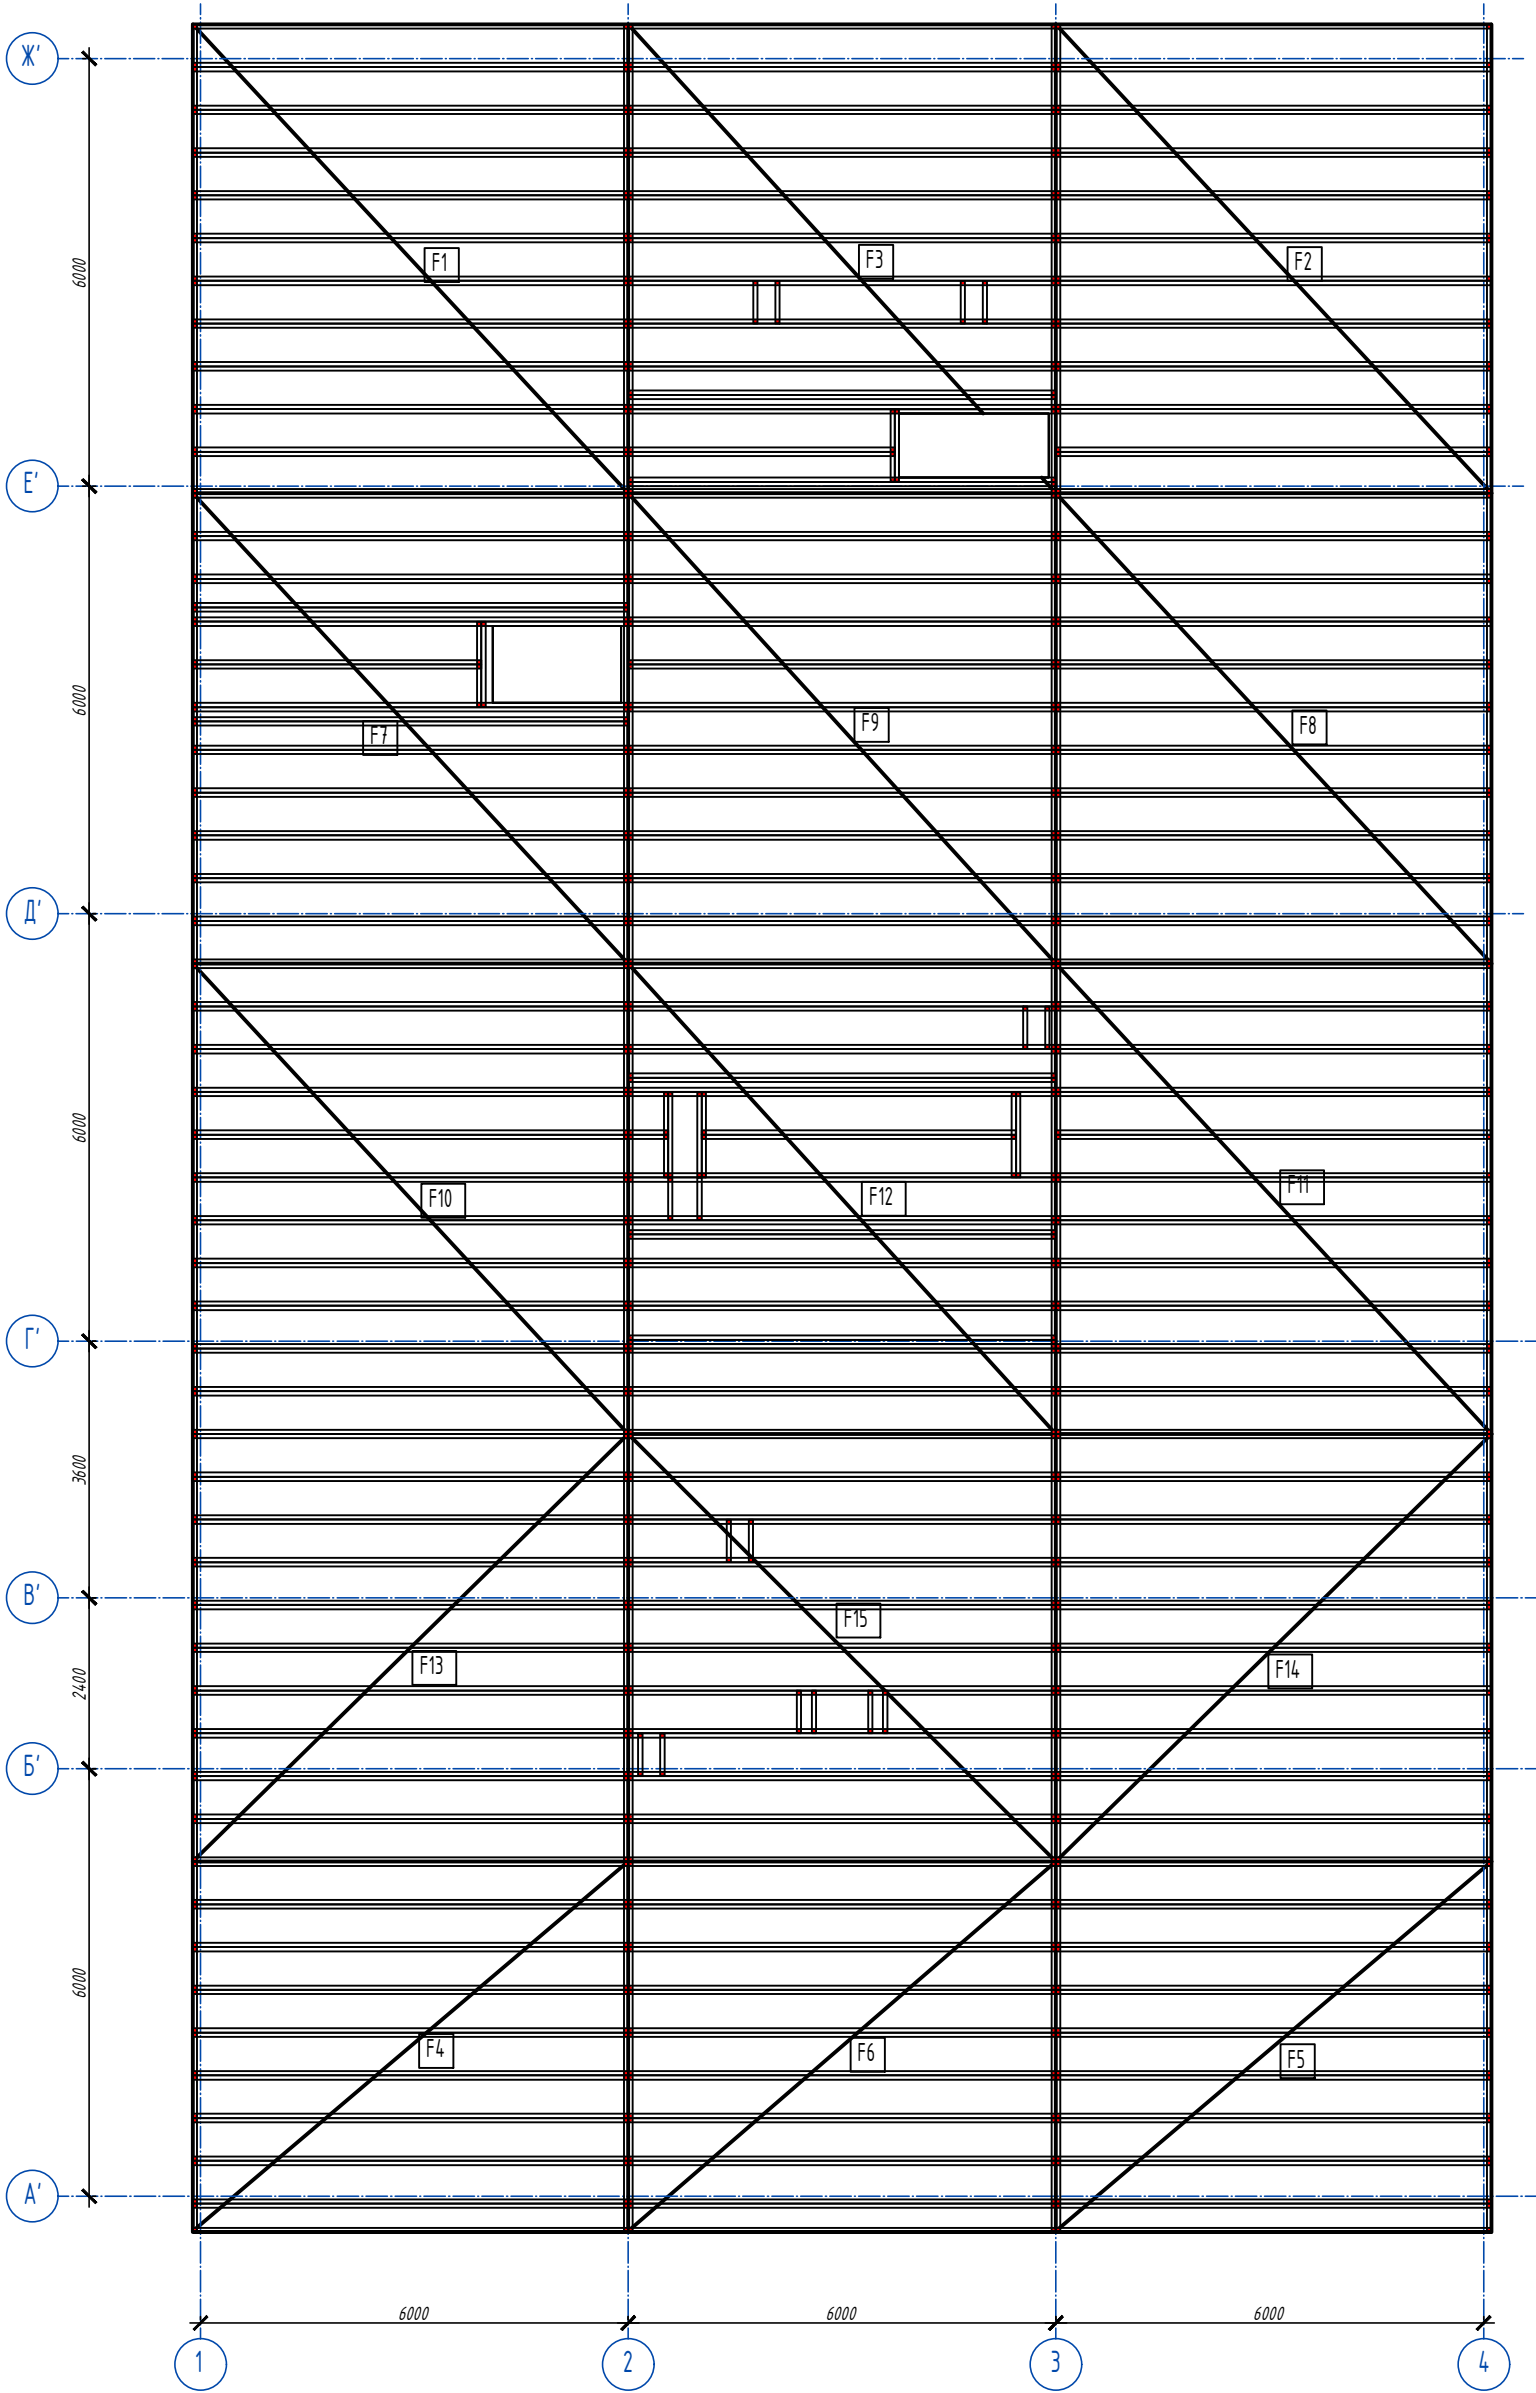

SCHEDULE IS OUT OF DATE					
FLOOR PANELS					
LABEL	QTY	CODE	WIDTH	HEIGHT	WEIGHT
F1	1	C250-60-2.0	6582	6108	879.79
F2	1	C250-60-2.0	6582	6108	879.79
F3	1	C250-60-2.0	6582	6000	1007.7
F4	1	C250-60-2.0	6108	5188	717.68
F5	1	C250-60-2.0	6108	5188	717.68
F6	1	C250-60-2.0	6000	5188	706.05
F7	1	C250-60-2.0	6600	6108	1015.3
F8	1	C250-60-2.0	6600	6108	880
F9	1	C250-60-2.0	6600	6000	865.79
F10	1	C250-60-2.0	6600	6108	880
F11	1	C250-60-2.0	6600	6108	880
F12	1	C250-60-2.0	6600	6000	1124.3
F13	1	C250-60-2.0	6108	6000	800
F14	1	C250-60-2.0	6108	6000	800
F15	1	C250-60-2.0	6000	6000	814.88

						6.24-01-КМД			
						Реконструкция капитального строения, расположенного по ул. Карвата, 74 в г. Минске под размещение центра изоляции правонарушителей			
Изм.	Кол.ч	Лист	Ндок	Подпись	Дата	Административное здание	Стадия	Лист	Листов
Разраб.		Вацкей			01.26		С	7	
Проверил		Джораев			01.26				
							000		
Н. контр.		Джораев			01.26		"ЕвроСтройСтандарт"		
Утвердил		Щурко П.В.			01.26				

Схема расположения панелей покрытия верх на отм.+7,550

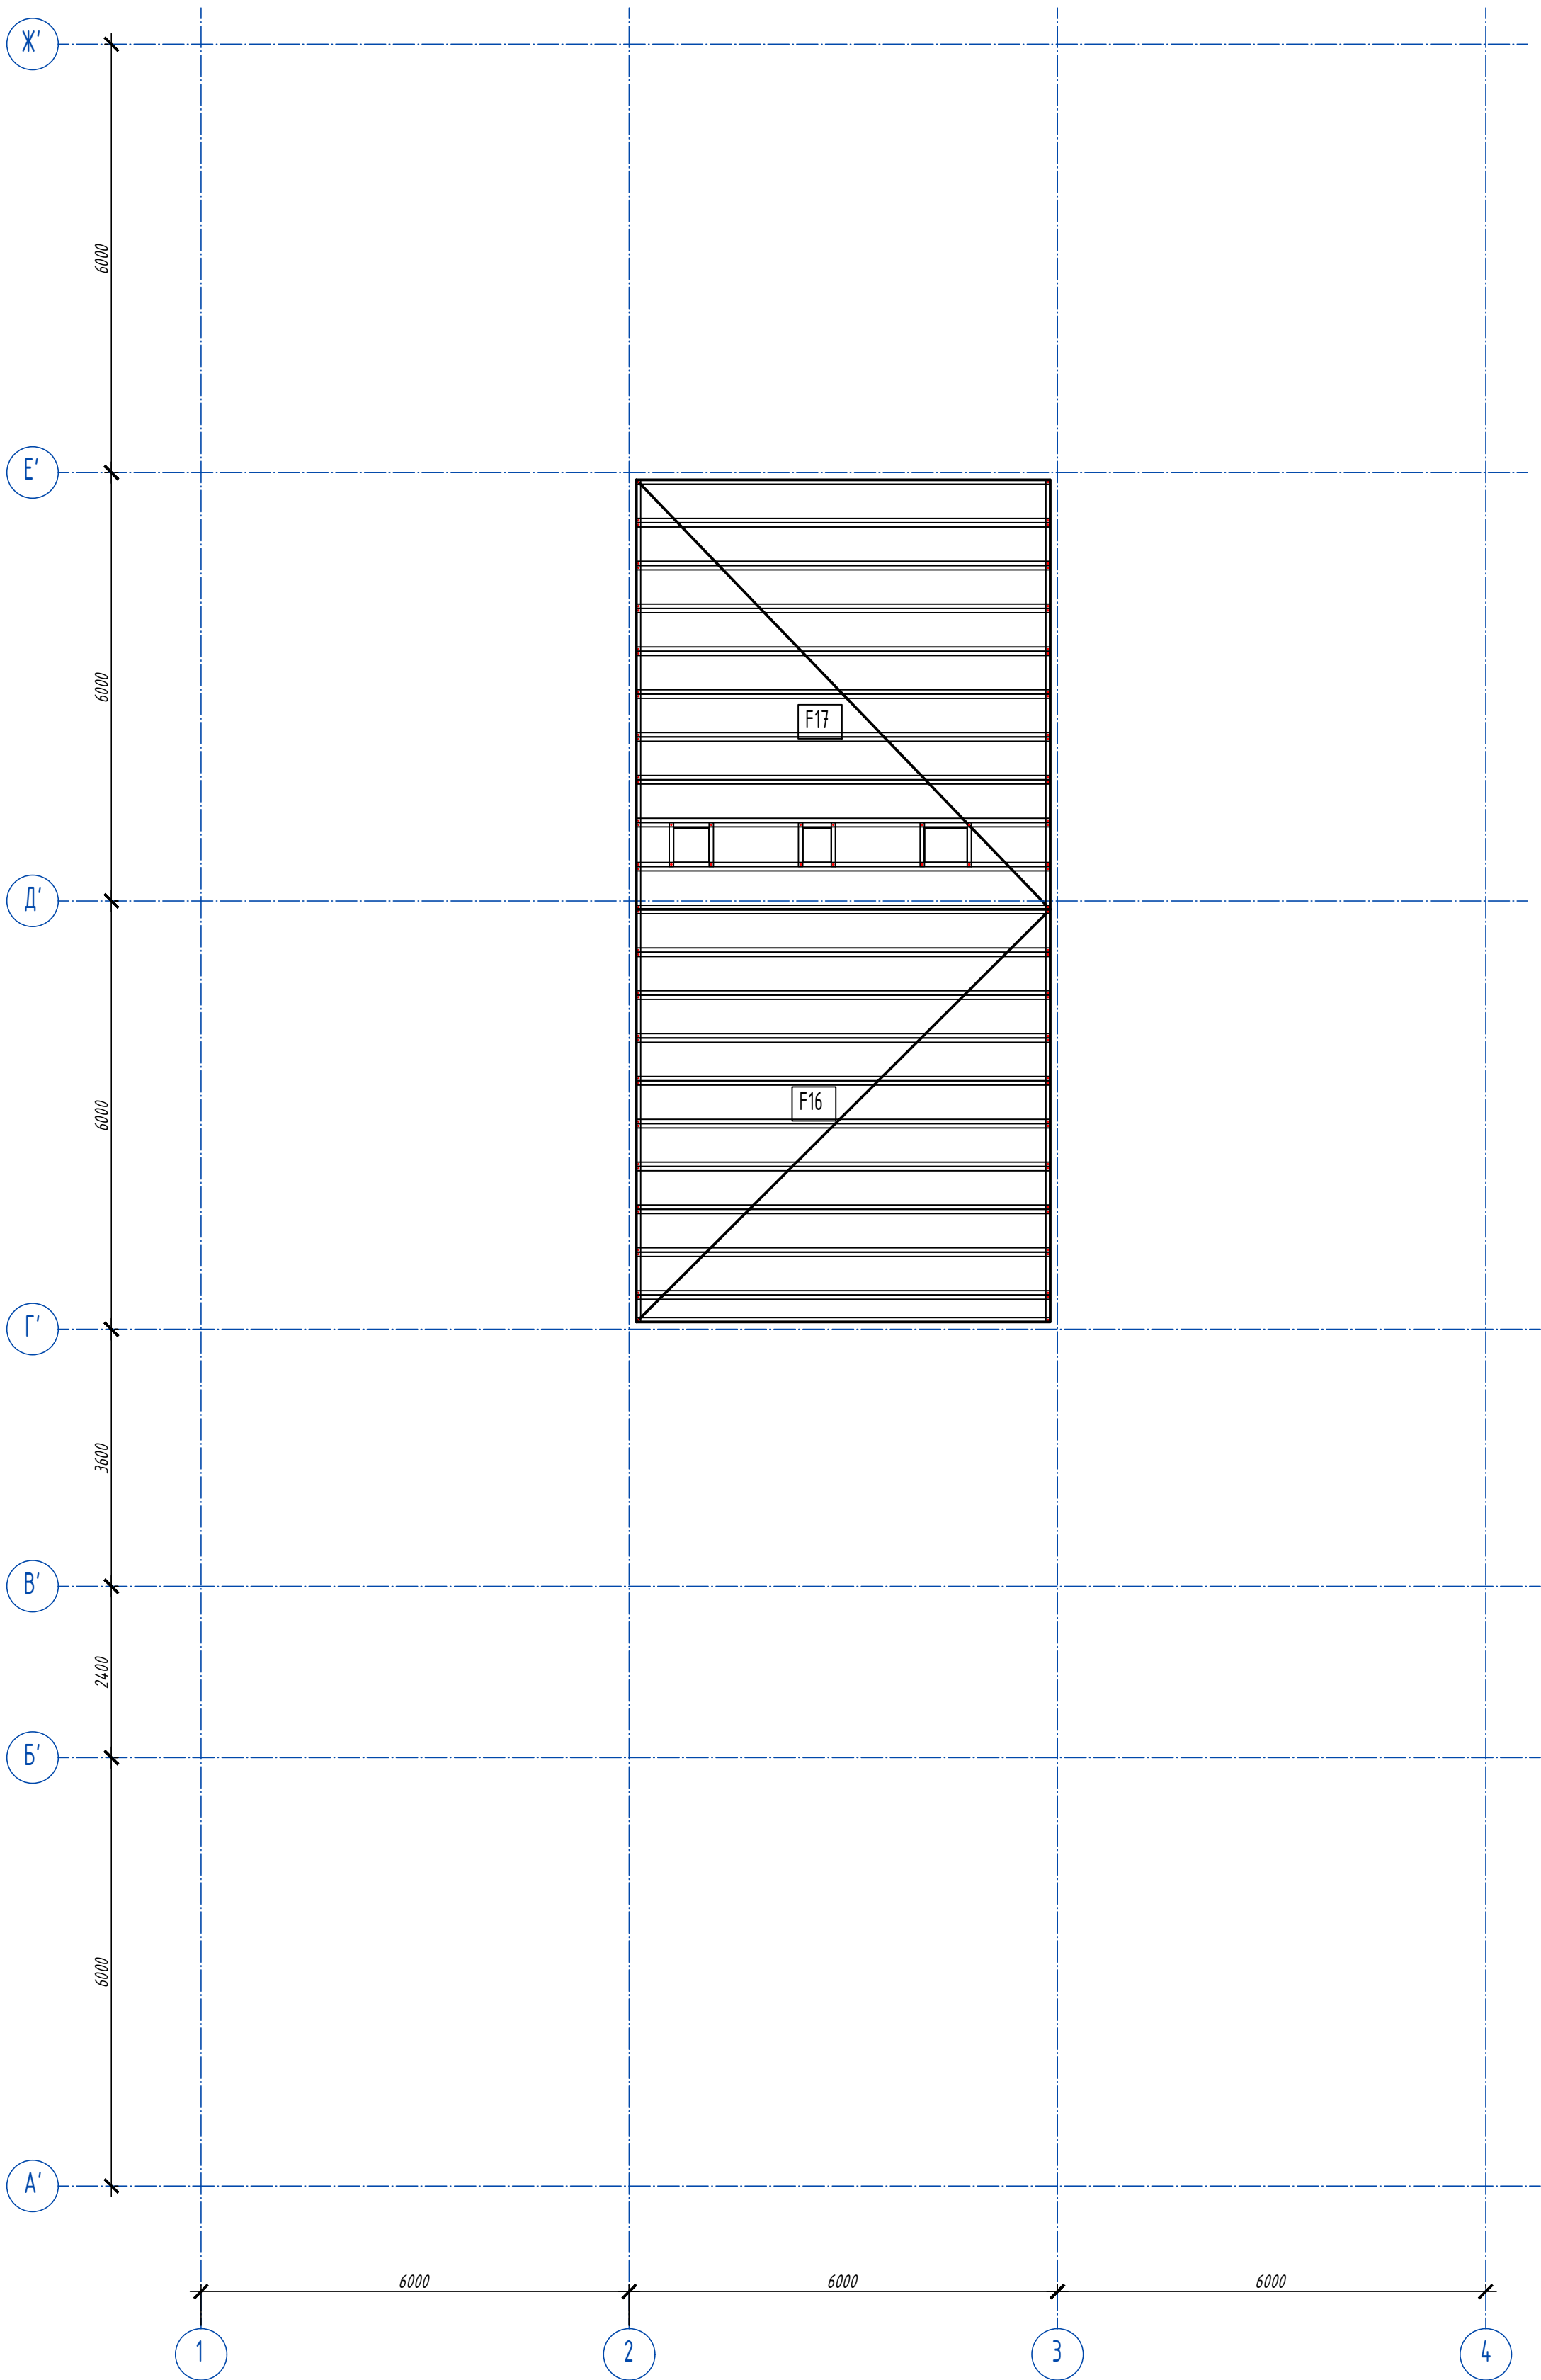


FLOOR PANELS					
LABEL	QTY	CODE	WIDTH	HEIGHT	WEIGHT
F16	1	C250-60-2.0	5796	5778	760.09
F17	1	C250-60-2.0	6018	5796	784.37

						6.24-01-КМД				
						Реконструкция капитального строения, расположенного по ул. Карвата, 74 в г. Минске под размещение центра изоляции правонарушителей				
Изм.	Кол.ч	Лист	Ндок	Подпись	Дата	Административное здание		Стадия	Лист	Листов
Разраб.		Вацкель			01.26			С	8	
Проверил		Джораев			01.26					
						Схема расположения панелей покрытия верх на отм.+7,550		000		
Н. контр.		Джораев			01.26			 "ЕвроСтройСтандарт"		
Утвердил		Щурко П.В.			01.26					


Согласовано:

Инв. № подл.	Подпись и дата	Взаим. инв. №

Панель 1Е1

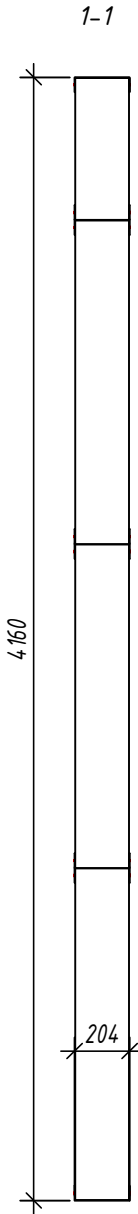

2-2

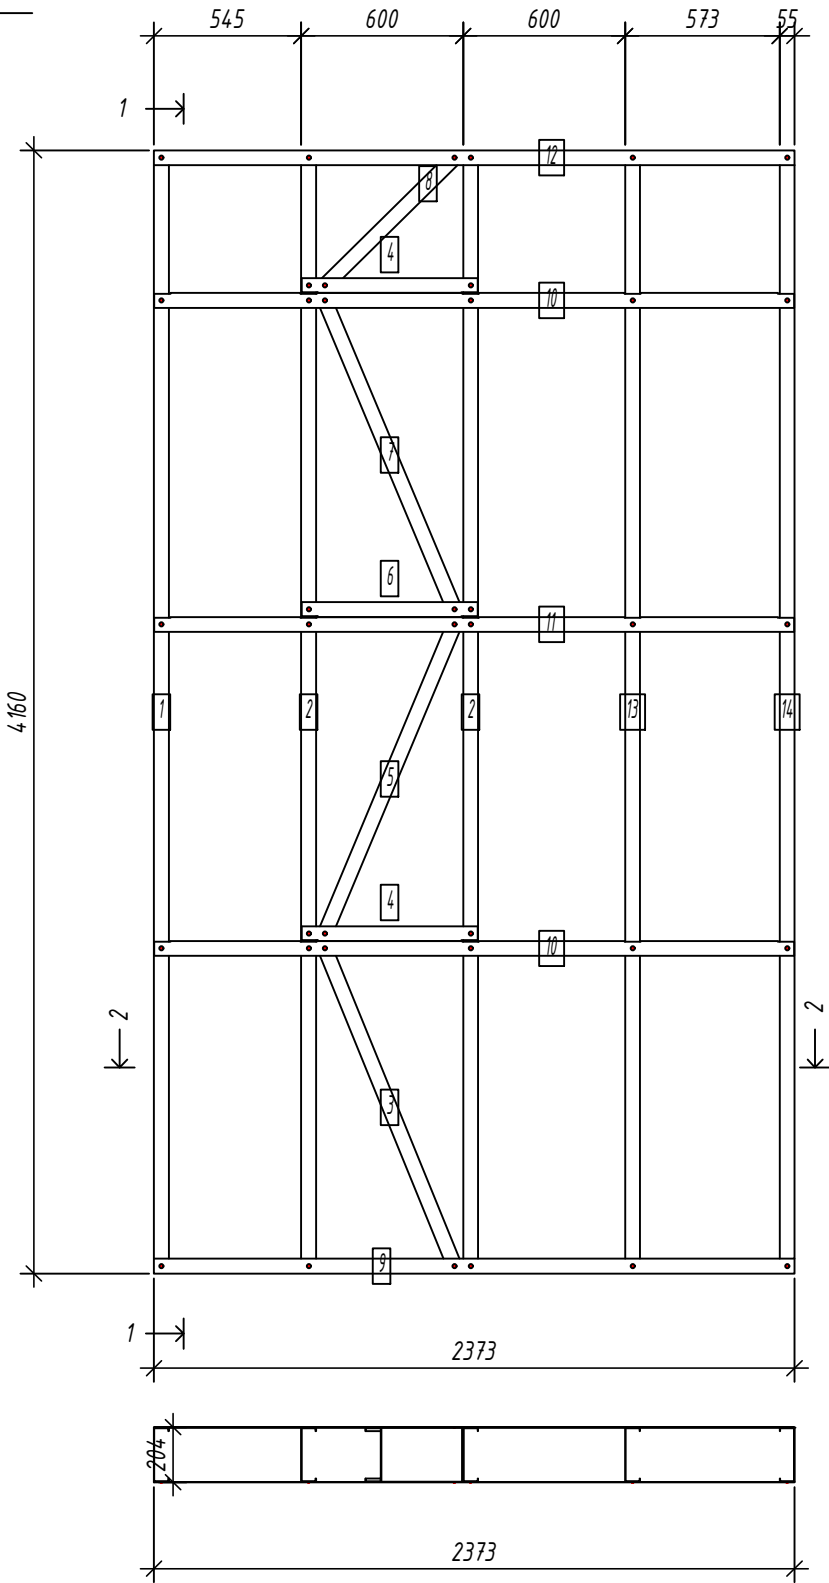

Спецификация элементов панели

Дет. №	Кол. шт.	Профиль	Длина мм	Масса, кг		Примеч.
				шт.	общ.	
1	1	C200-55-1.5	4157	15.8	15.8	
2	2	C200-55-1.5	4157	15.8	31.7	
3	1	C200-55-1.5	1308.1	5.0	5.0	
5	1	C200-55-1.5	1278.8	4.9	4.9	
7	1	C200-55-1.5	1278.8	4.9	4.9	
8	1	C200-55-1.5	706.6	2.7	2.7	
13	1	C200-55-1.5	4157	15.8	15.8	
14	1	C200-55-1.5	4157	15.8	15.8	
Масса напл. металла: 96.61кг						
4	2	U204-55-1.5	652	2.4	4.8	
6	1	U204-55-1.5	652	2.4	2.4	
9	1	U204-55-1.5	2373	8.7	8.7	
10	2	U204-55-1.5	2370	8.7	17.3	
11	1	U204-55-1.5	2370	8.7	8.7	
12	1	U204-55-1.5	2373	8.7	8.7	
Масса напл. металла: 50.41кг						

Выборка металла

Марка	Профиль	Кол.	Масса кг
стали			
S250GD	C200-55-1.5	9	96.61
S250GD	U204-55-1.5	8	50.41

Ведомости отправочных элементов

Поз.	Наименование	Кол.	Масса
1	1Е1	1	147.0

						6.24-01-КМД			
						Реконструкция капитального строения, расположенного по ул. Карвата, 74 в г. Минске под размещение центра изоляции правонарушителей			
Изм.	Кол. уч.	Лист	№ док.	Подп.	Дата	Административное здание	Стадия	Лист	Листов
Разраб.		Вацкель			01.26		С	9	
Проверил		Джораев			01.26				
						Панель 1Е1		ООО	"ЕвроСтройСтандарт"
Н. контр.		Джораев			01.26				
Утвердил		Щурко П.В.			01.25				

Копировал:

Формат

Согласовано:

Взаим. инв. №

Подпись и дата

Инв. № подл.

Панель 1Е2

Спецификация элементов панели

Дет. №	Кол. шт.	Профиль	Длина мм	Масса, кг		Примеч.
				шт.	общ.	
1	1	C200-55-15	4157	15.8	15.8	
2	1	C200-55-15	4157	15.8	15.8	
5	1	C200-55-15	1326.2	5.1	5.1	
7	1	C200-55-15	1254	4.8	4.8	
9	1	C200-55-15	1340.9	5.1	5.1	
10	1	C200-55-15	739.2	2.8	2.8	
11	1	C200-55-15	4157	15.8	15.8	
12	1	C200-55-15	2376	9.1	9.1	
13	5	C200-55-15	452.4	1.7	8.6	
14	5	C200-55-15	1319	5.0	25.1	
15	5	C200-55-15	452.4	1.7	8.6	
16	3	C200-55-15	2376	9.1	27.2	
25	1	C200-55-15	2376	9.1	9.1	
26	1	C200-55-15	4157	15.8	15.8	
29	1	C200-55-15	4157	15.8	15.8	
Масса напл. металла: 184.57кг						
3	1	U204-55-15	1120	4.1	4.1	
4	1	U204-55-15	1117	4.1	4.1	
6	2	U204-55-15	699.5	2.6	5.1	
8	1	U204-55-15	699.5	2.6	2.6	
17	1	U204-55-15	3415	12.5	12.5	
18	1	U204-55-15	3415	12.5	12.5	
19	1	U204-55-15	3418	12.5	12.5	
20	1	U204-55-15	1790	6.5	6.5	
21	1	U204-55-15	1787	6.5	6.5	
22	1	U204-55-15	1790	6.5	6.5	
23	1	U204-55-15	1907	7.0	7.0	
24	1	U204-55-15	1907	7.0	7.0	
27	1	U204-55-15	498	1.8	1.8	
28	1	U204-55-15	495	1.8	1.8	
Масса напл. металла: 90.36кг						

1-1

4160

204


2-2

Выборка металла

Марка	Профиль	Кол.	Масса кг
стали			
S250GD	C200-55-15	29	184.57
S250GD	U204-55-15	15	90.36

Ведомости отправочных элементов

Поз.	Наименование	Кол.	Масса
1	1Е2	1	274.9

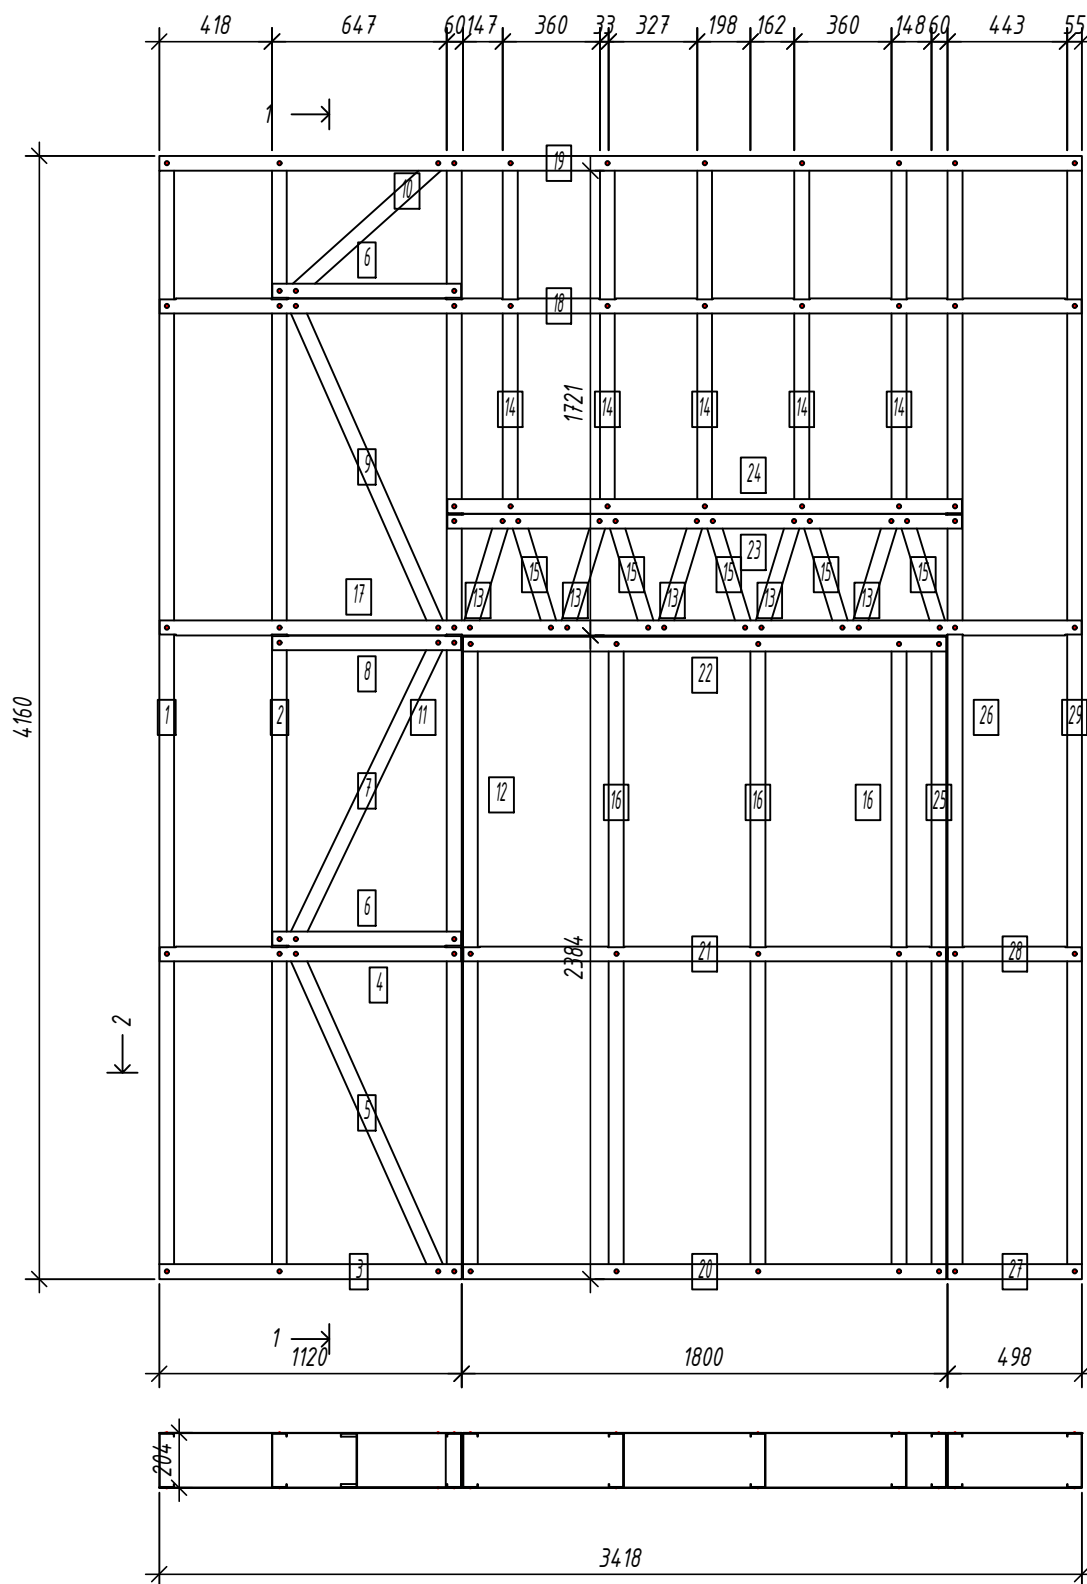

						6.24-01-КМД			
						Реконструкция капитального строения, расположенного по ул. Карвата, 74 в г. Минске под размещение центра изоляции правонарушителей			
Изм.	Кол. уч.	Лист	№ док.	Подп.	Дата	Административное здание	Стадия	Лист	Листов
Разраб.		Вацкель			01.26		С	10	
Проверил		Джораев			01.26				
						Панель 1Е2	000		
Н. контр.		Джораев			01.26		 "ЕвроСтройСтандарт"		
Утвердил		Щурко П.В.			01.25				


Копировал:

Формат


Согласовано:

Взаим. инв. №
Подпись и дата
Инв. № подл.

Панель 1ЕЗ

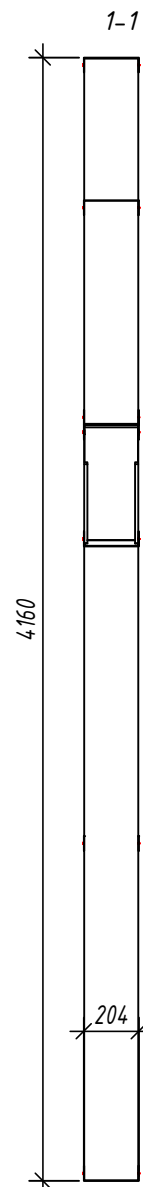

2-2

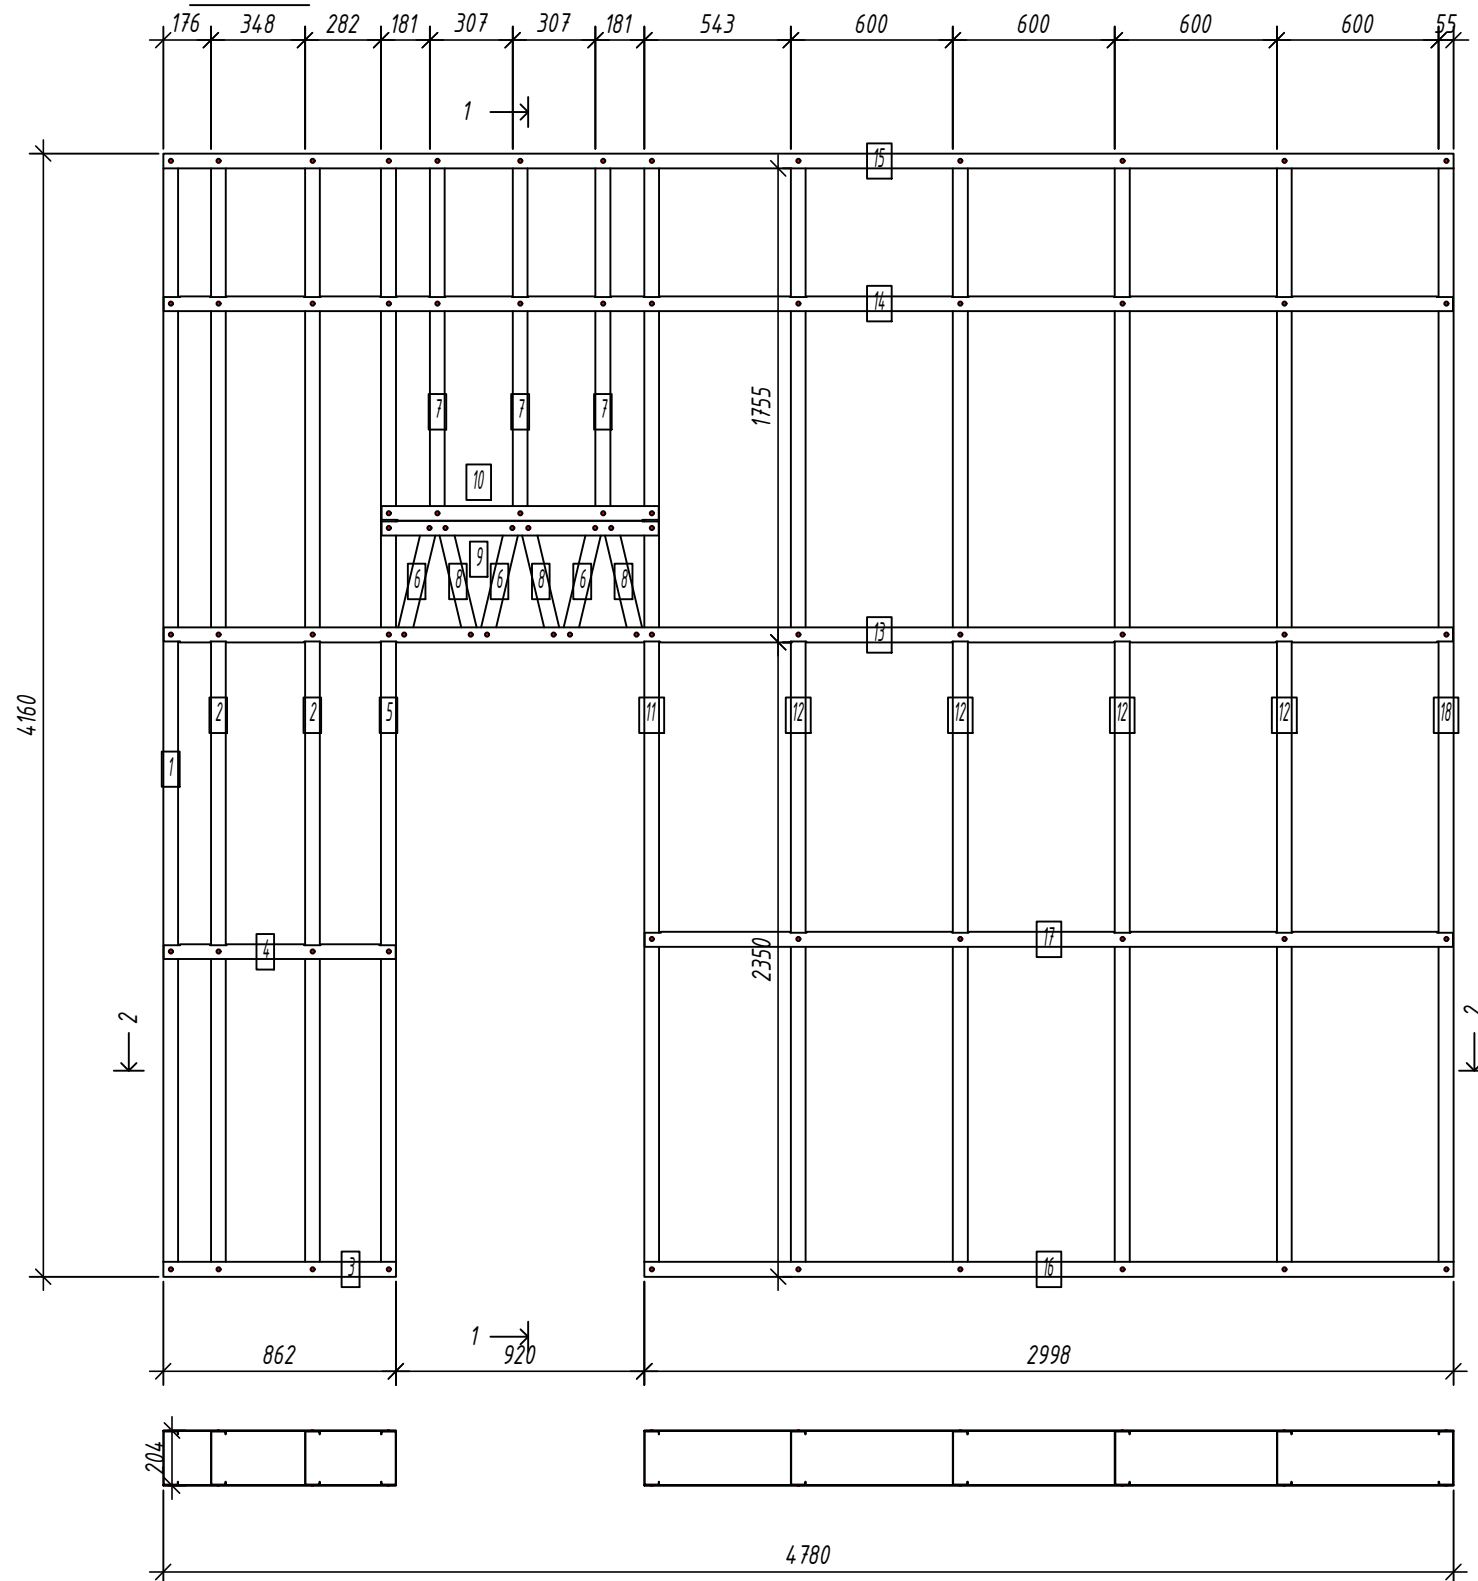

Выборка металла

Марка	Профиль	Кол.	Масса
стали		кг	
S350GD	C200-55-1.5	19	184.06
S350GD	U204-55-1.5	9	87.96

Ведомости отправочных элементов

Поз.	Наименование	Кол.	Масса
1	1ЕЗ	1	272.0

Спецификация элементов панели

Дет. №	Кол. шт.	Профиль	Длина мм	Масса, кг шт.	общ.	Примеч.
1	1	C200-55-1.5	4157	15.8	15.8	
2	2	C200-55-1.5	4157	15.8	31.7	
5	1	C200-55-1.5	4157	15.8	15.8	
6	3	C200-55-1.5	447	1.7	5.1	
7	3	C200-55-1.5	1353	5.2	15.5	
8	3	C200-55-1.5	447	1.7	5.1	
11	1	C200-55-1.5	4157	15.8	15.8	
12	4	C200-55-1.5	4157	15.8	63.4	
18	1	C200-55-1.5	4157	15.8	15.8	
Масса напл. металла: 184.06кг						
3	1	U204-55-1.5	862	3.1	3.1	
4	1	U204-55-1.5	859	3.1	3.1	
9	1	U204-55-1.5	1027	3.7	3.7	
10	1	U204-55-1.5	1027	3.7	3.7	
13	1	U204-55-1.5	4776.5	17.4	17.4	
14	1	U204-55-1.5	4776.5	17.4	17.4	
15	1	U204-55-1.5	4779.5	17.4	17.4	
16	1	U204-55-1.5	2997.5	10.9	10.9	
17	1	U204-55-1.5	2994.5	10.9	10.9	
Масса напл. металла: 87.96кг						

6.24-01-КМД

Реконструкция капитального строения, расположенного по ул. Карвата, 74 в г. Минске под размещение центра изоляции правонарушителей

Административное здание

Панель 1ЕЗ




Копировал:

Формат

Согласовано:

Инв. № подл. Подпись и дата Взаим. инв. №

Панель 1Е5

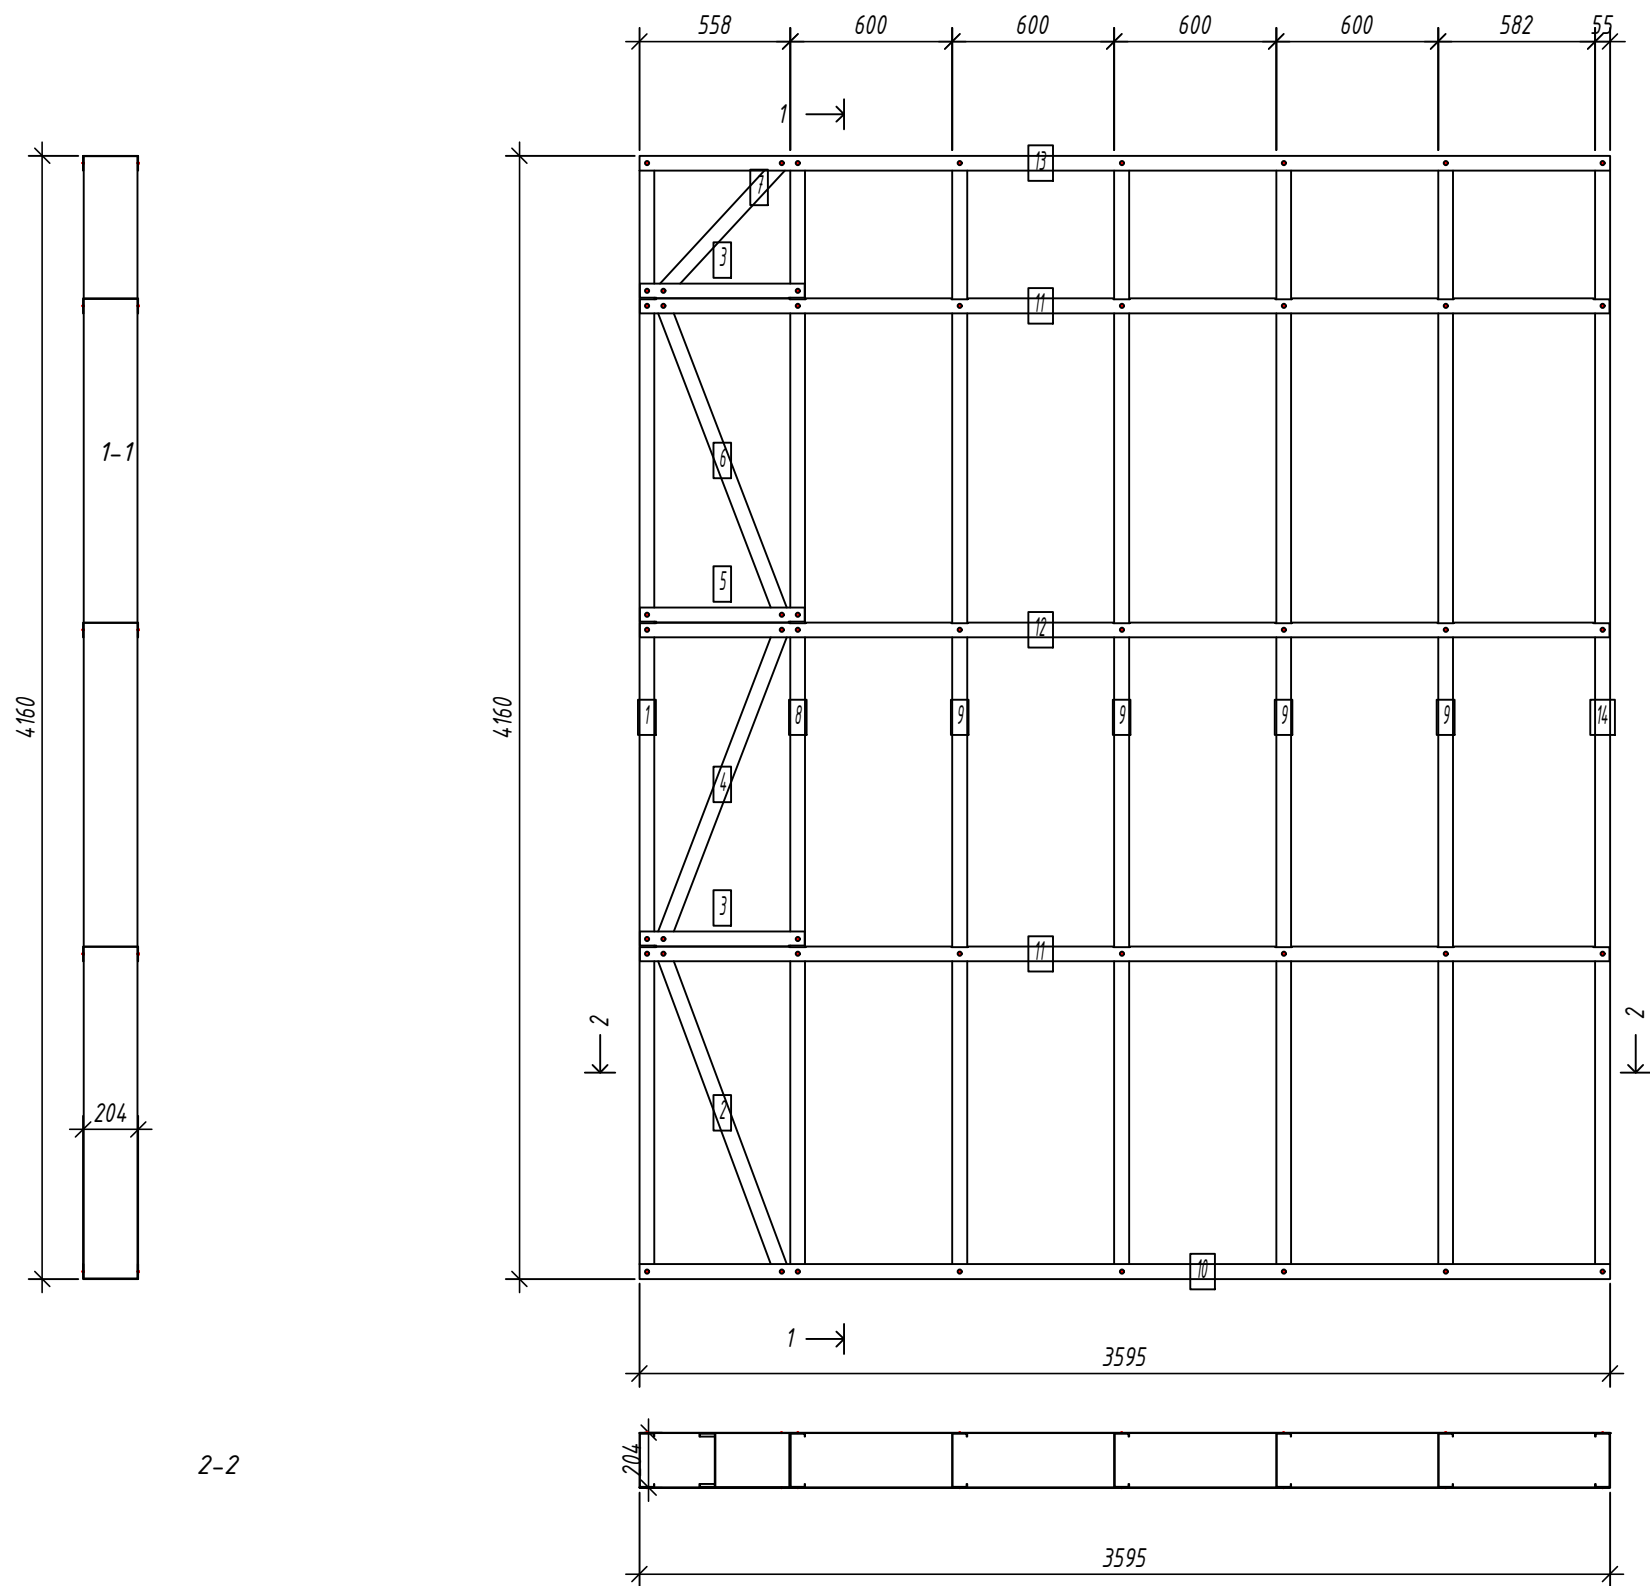

Спецификация элементов панели

Дет. №	Кол. шт.	Профиль	Длина мм	Масса, кг		Примеч.
				шт.	общ.	
1	1	C200-55-1.5	4157	15.8	15.8	
2	1	C200-55-1.5	1293.7	4.9	4.9	
4	1	C200-55-1.5	1264	4.8	4.8	
6	1	C200-55-1.5	1264	4.8	4.8	
7	1	C200-55-1.5	678.2	2.6	2.6	
8	1	C200-55-1.5	4157	15.8	15.8	
9	4	C200-55-1.5	4157	15.8	63.4	
14	1	C200-55-1.5	4157	15.8	15.8	
Масса напл. металла: 128.01кг						
3	2	U204-55-1.5	610.5	2.2	4.5	
5	1	U204-55-1.5	610.5	2.2	2.2	
10	1	U204-55-1.5	3595	13.1	13.1	
11	2	U204-55-1.5	3592	13.1	26.2	
12	1	U204-55-1.5	3592	13.1	13.1	
13	1	U204-55-1.5	3595	13.1	13.1	
Масса напл. металла: 72.26кг						

Выборка металла

Марка стали	Профиль	Кол.	Масса кг
S350GD	C200-55-1.5	11	128.01
S350GD	U204-55-1.5	8	72.26

Ведомости отправочных элементов



Поз.	Наименование	Кол.	Масса
1	1Е5	1	200.3

6.24-01-КМД					
Реконструкция капитального строения, расположенного по ул. Карвата, 74 в г. Минске под размещение центра изоляции правонарушителей					
Изм.	Кол. уч.	Лист	№ док.	Подп.	Дата
Разраб.	Вацкель				01.26
Проверил	Джореев				01.26
Административное здание					
Панель 1Е5					
Н. контр.	Джореев				01.26
Утвердил	Щурко П.В.				01.25
000					
"ЕвроСтройСтандарт"					

Согласовано:

Взаим. инв. №
Подпись и дата
Инв. № подл.

Панель 1Е6

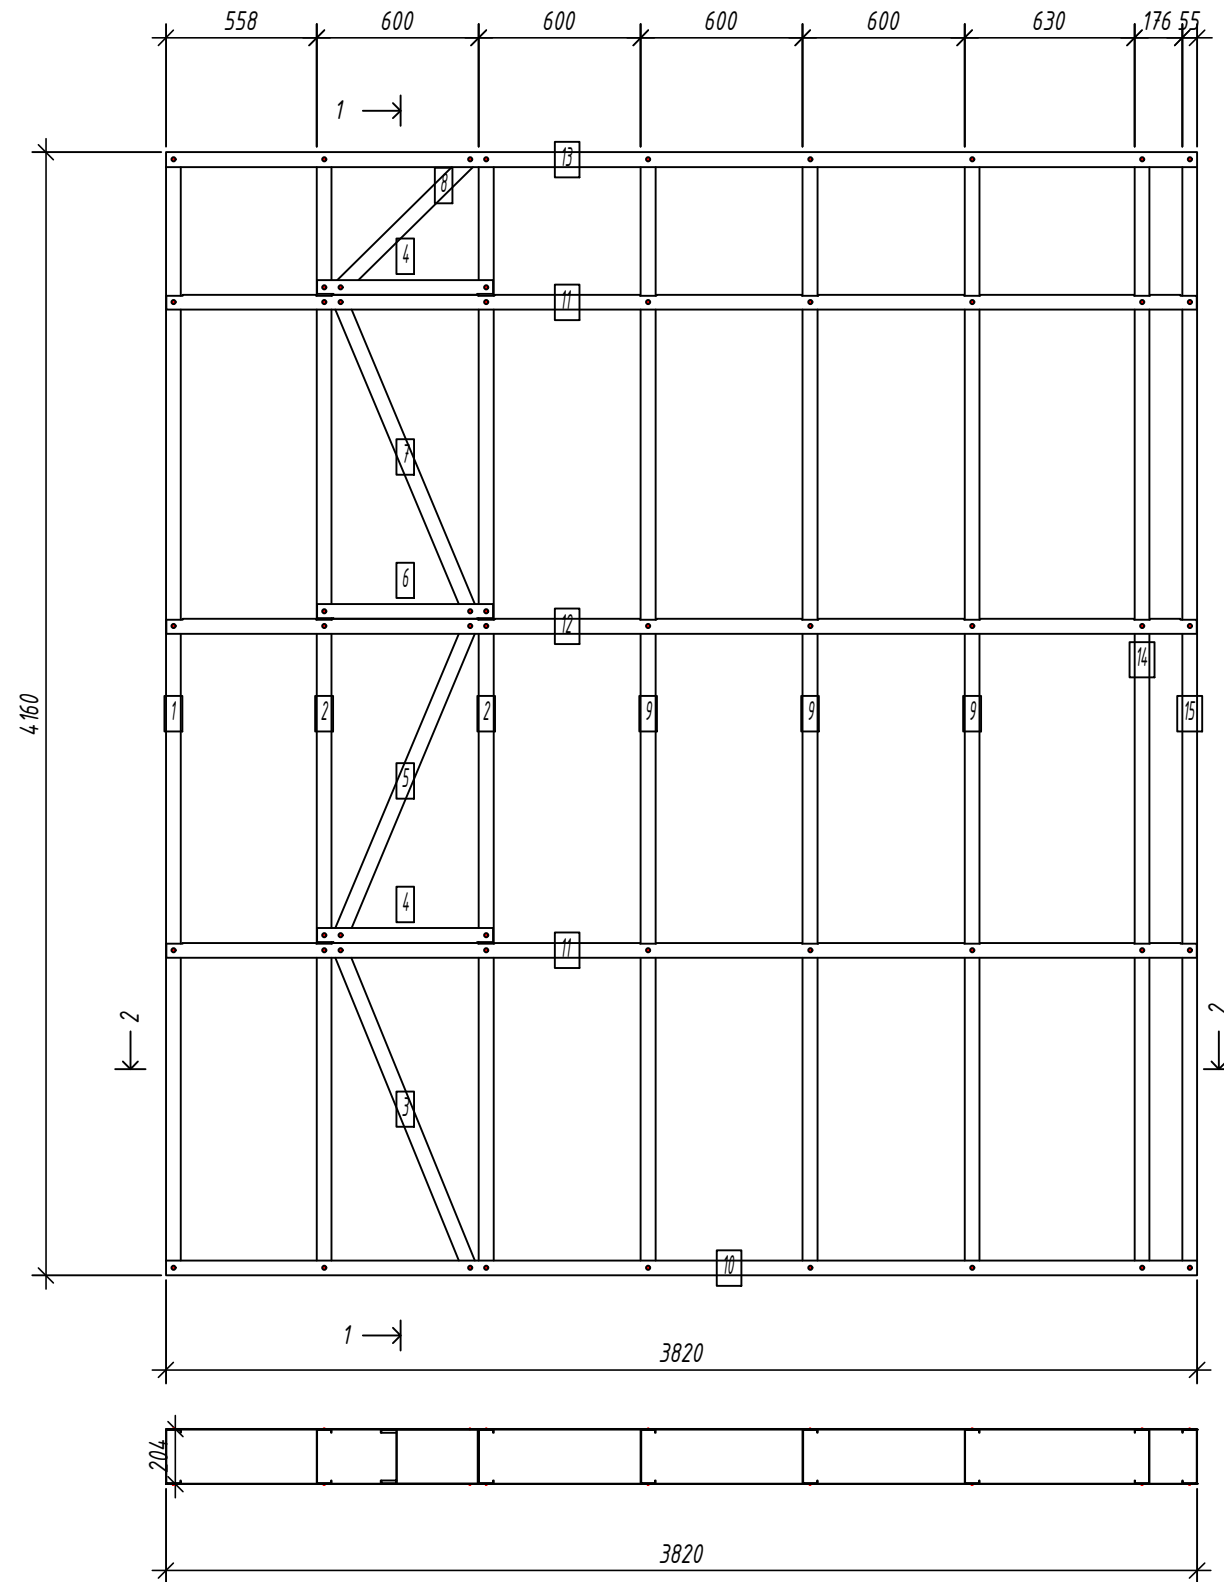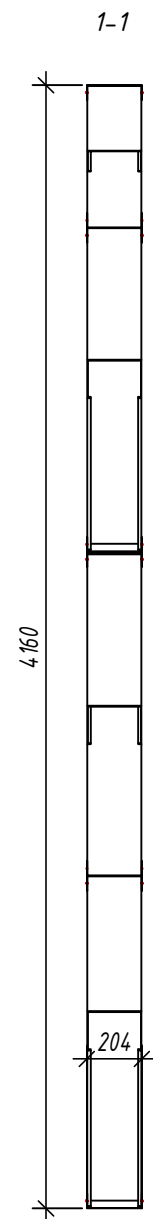

2-2

Выборка металла

Марка	Профиль	Кол.	Масса
стали		кг	
S350GD	C200-55-1.5	12	144.13
S350GD	U204-55-1.5	8	76.81

Ведомости отправочных элементов

Поз.	Наименование	Кол.	Масса
1	1Е6	1	220.9

Спецификация элементов панели

Дет. №	Кол. шт.	Профиль	Длина мм	Масса, кг шт.	общ.	Примеч.
1	1	C200-55-1.5	4157	15.8	15.8	
2	2	C200-55-1.5	4157	15.8	31.7	
3	1	C200-55-1.5	1308.1	5.0	5.0	
5	1	C200-55-1.5	1278.8	4.9	4.9	
7	1	C200-55-1.5	1278.8	4.9	4.9	
8	1	C200-55-1.5	706.6	2.7	2.7	
9	3	C200-55-1.5	4157	15.8	47.5	
14	1	C200-55-1.5	4157	15.8	15.8	
15	1	C200-55-1.5	4157	15.8	15.8	
Масса напл. металла: 144.13кг						
4	2	U204-55-1.5	652	2.4	4.8	
6	1	U204-55-1.5	652	2.4	2.4	
10	1	U204-55-1.5	3819.5	13.9	13.9	
11	2	U204-55-1.5	3816.5	13.9	27.9	
12	1	U204-55-1.5	3816.5	13.9	13.9	
13	1	U204-55-1.5	3819.5	13.9	13.9	
Масса напл. металла: 76.81кг						

6.24-01-КМД

Реконструкция капитального строения, расположенного по ул. Карвата, 74 в г. Минске под размещение центра изоляции правонарушителей

Административное здание

Панель 1Е6




Копировал:


Формат

Согласовано:

Инв. № подл.	Подпись и дата	Взаим. инв. №

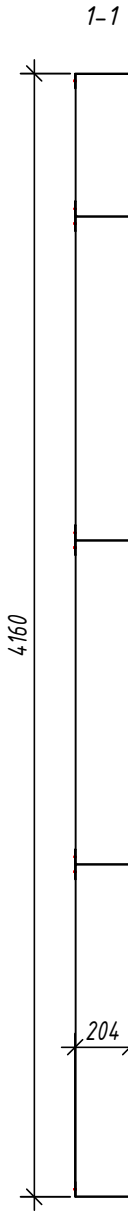

2-2

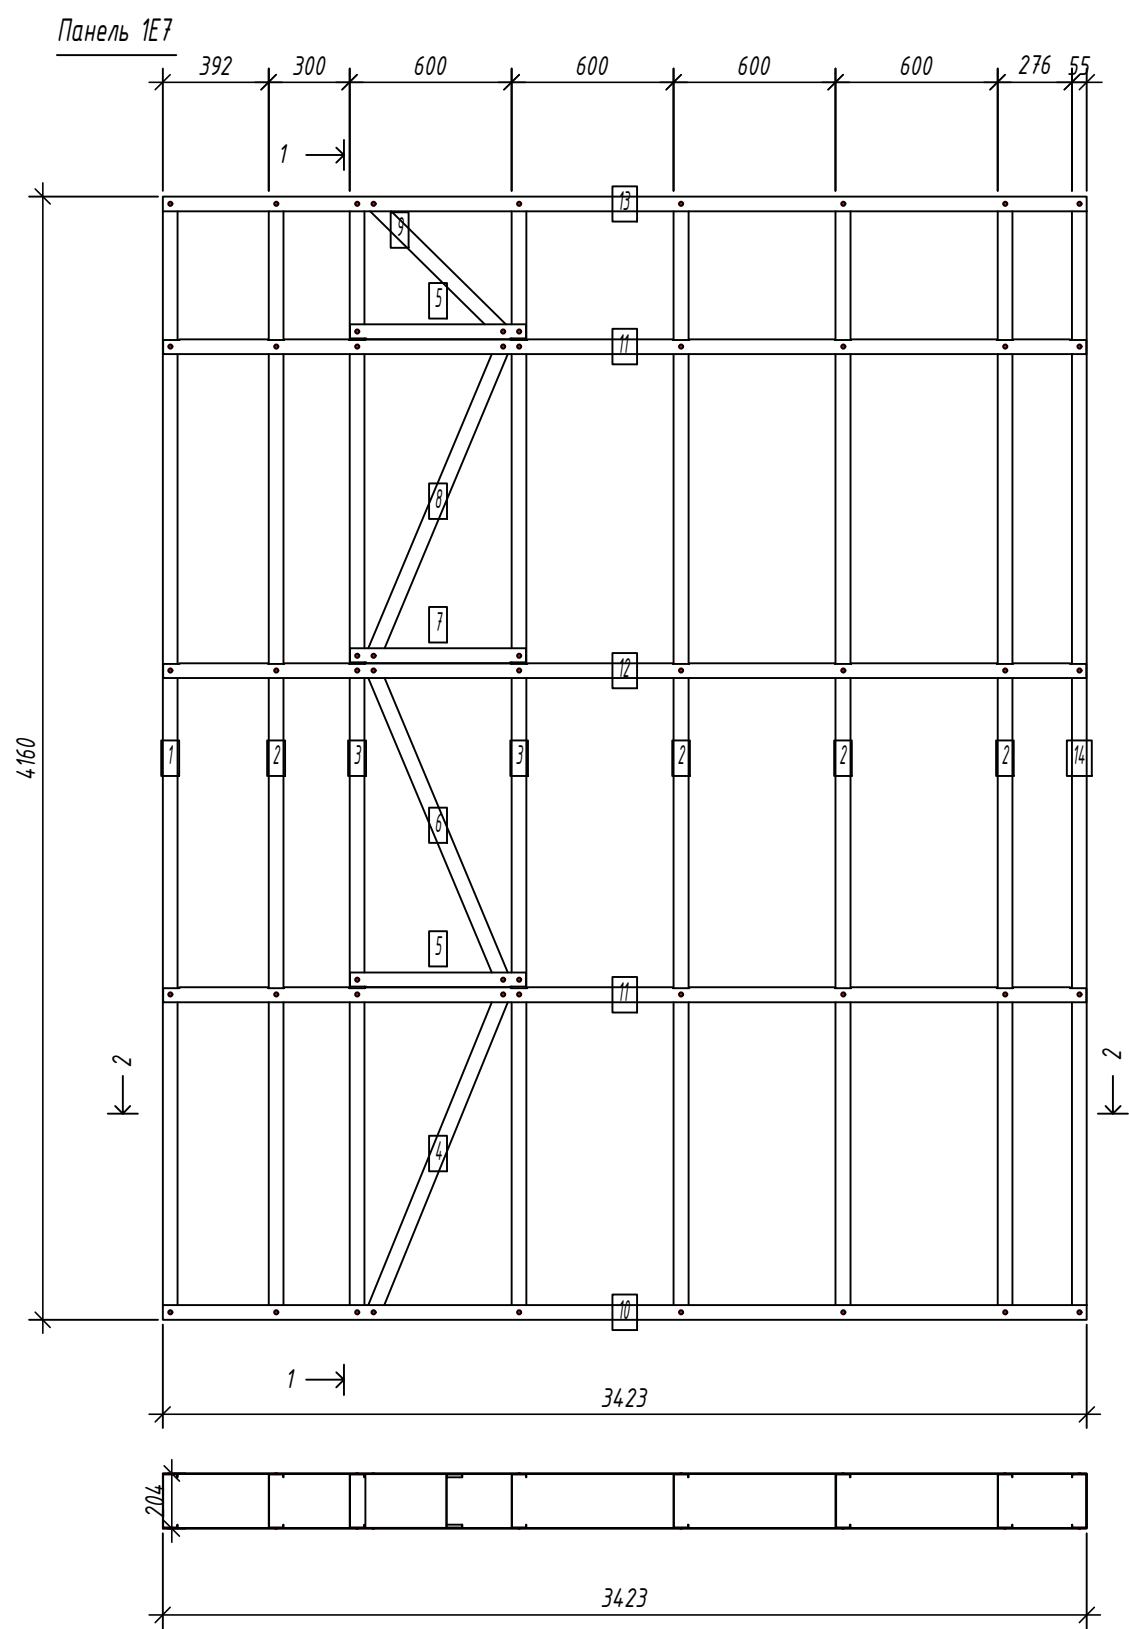

Выборка металла

Марка	Профиль	Кол.	Масса
стали		кг	
S250GD	C200-55-1.5	12	144.13
S250GD	U204-55-1.5	8	69.58

Ведомости отправочных элементов

Поз.	Наименование	Кол.	Масса
1	1E7	1	213.7

Спецификация элементов панели

Дет. №	Кол. шт.	Профиль	Длина мм	Масса, кг шт.	Масса, кг общ.	Примеч.
1	1	C200-55-1.5	4157	15.8	15.8	
2	4	C200-55-1.5	4157	15.8	63.4	
3	2	C200-55-1.5	4157	15.8	31.7	
4	1	C200-55-1.5	1308.1	5.0	5.0	
6	1	C200-55-1.5	1278.8	4.9	4.9	
8	1	C200-55-1.5	1278.8	4.9	4.9	
9	1	C200-55-1.5	706.6	2.7	2.7	
14	1	C200-55-1.5	4157	15.8	15.8	
Масса напл. металла: 144.13кг						
5	2	U204-55-1.5	652	2.4	4.8	
7	1	U204-55-1.5	652	2.4	2.4	
10	1	U204-55-1.5	3423	12.5	12.5	
11	2	U204-55-1.5	3420	12.5	25.0	
12	1	U204-55-1.5	3420	12.5	12.5	
13	1	U204-55-1.5	3423	12.5	12.5	
Масса напл. металла: 69.58кг						



6.24-01-КМД					
Реконструкция капитального строения, расположенного по ул. Карвата, 74 в г. Минске под размещение центра изоляции правонарушителей					
Изм.	Кол. уч.	Лист	№ док.	Подп.	Дата
Разраб.		Вацель		В	01.26
Проверил		Джореев		Д	01.26
Административное здание					
С					
14					
000					
Панель 1E7					
"ЕвроСтройСтандарт"					
Формат					

Копировал:

Панель 1Е8

Спецификация элементов панели

Дет.	Кол.		Длина	Масса, кг		Примеч.
№	шт.	Профиль	мм	шт.	общ.	
1	1	C200-55-1.5	4157	15.8	15.8	
2	1	C200-55-1.5	4157	15.8	15.8	
7	2	C200-55-1.5	4157	15.8	31.7	
8	1	C200-55-1.5	1308.1	5.0	5.0	
10	1	C200-55-1.5	1278.8	4.9	4.9	
12	1	C200-55-1.5	1278.8	4.9	4.9	
13	1	C200-55-1.5	706.6	2.7	2.7	
14	1	C200-55-1.5	4157	15.8	15.8	
Масса напл. металла: 96.61кг						
3	1	U204-55-1.5	2373	8.7	8.7	
4	2	U204-55-1.5	2370	8.7	17.3	
5	1	U204-55-1.5	2370	8.7	8.7	
6	1	U204-55-1.5	2373	8.7	8.7	
9	2	U204-55-1.5	652	2.4	4.8	
11	1	U204-55-1.5	652	2.4	2.4	
Масса напл. металла: 50.41кг						

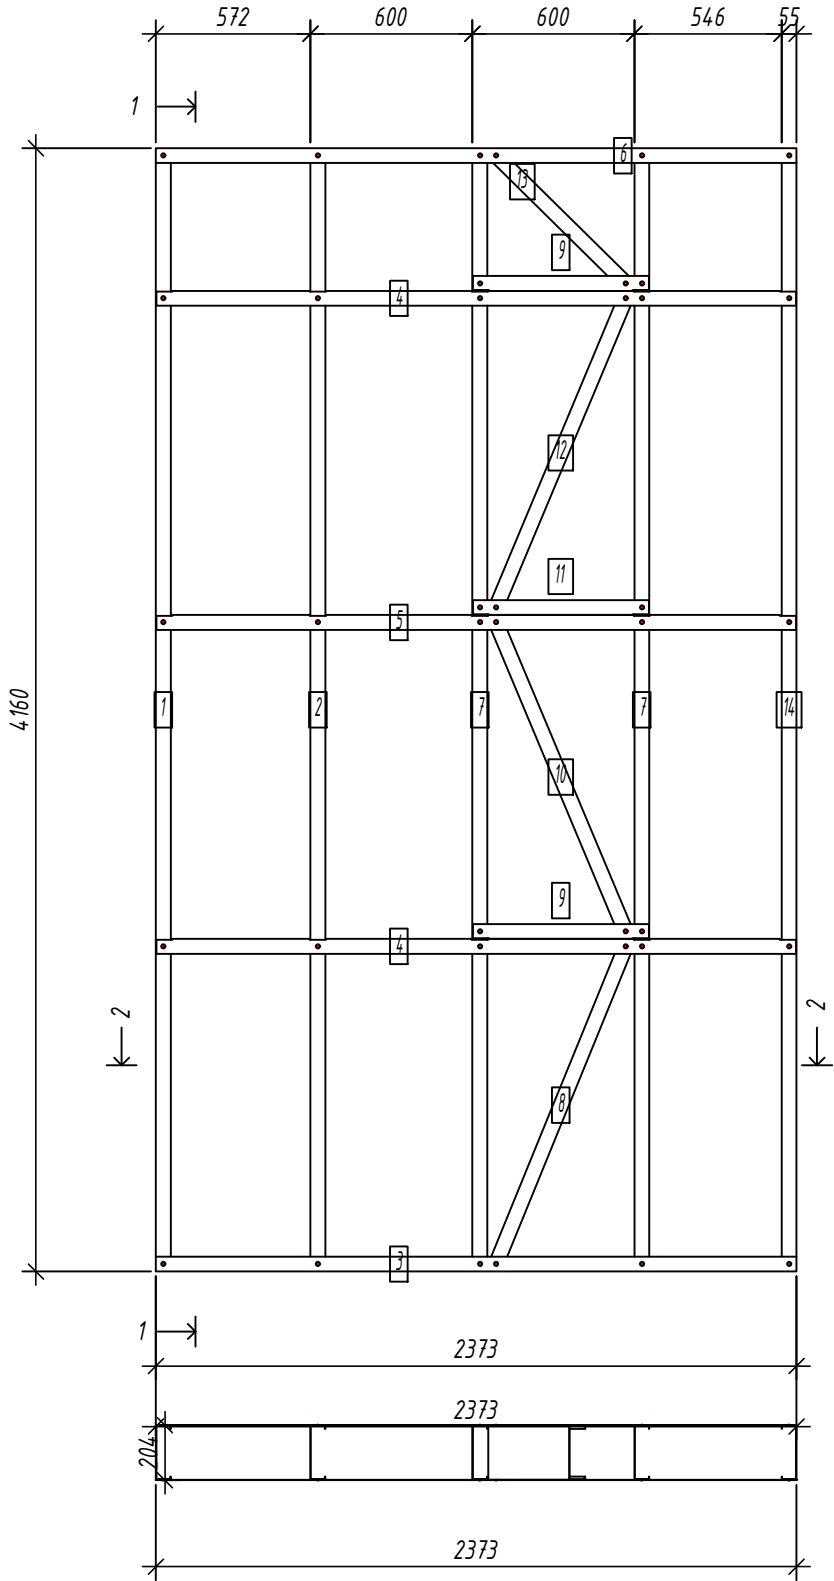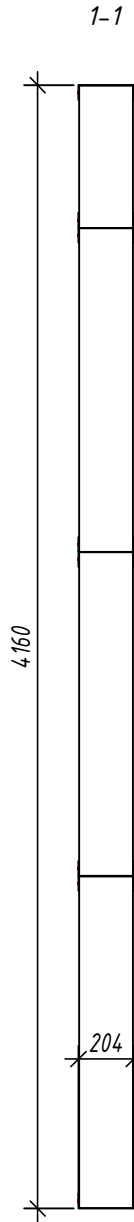

2-2

Выборка металла

Марка	Профиль		Масса
стали		Кол.	кг
S250GD	C200-55-1.5	9	96.61
S250GD	U204-55-1.5	8	50.41

Ведомости отправочных элементов

Поз.	Наименование	Кол.	Масса
1	1Е8	1	147.0

6.24-01-КМД

Реконструкция капитального строения, расположенного по ул. Карвата, 74 в г. Минске под размещение центра изоляции правонарушителей

Административное здание

Стадия	Лист	Листов
С	15	

Панель 1Е8





Копировал:

Формат

Согласовано:

Взаим. инв. №
Подпись и дата
Инв. № подл.

Панель 1Е9

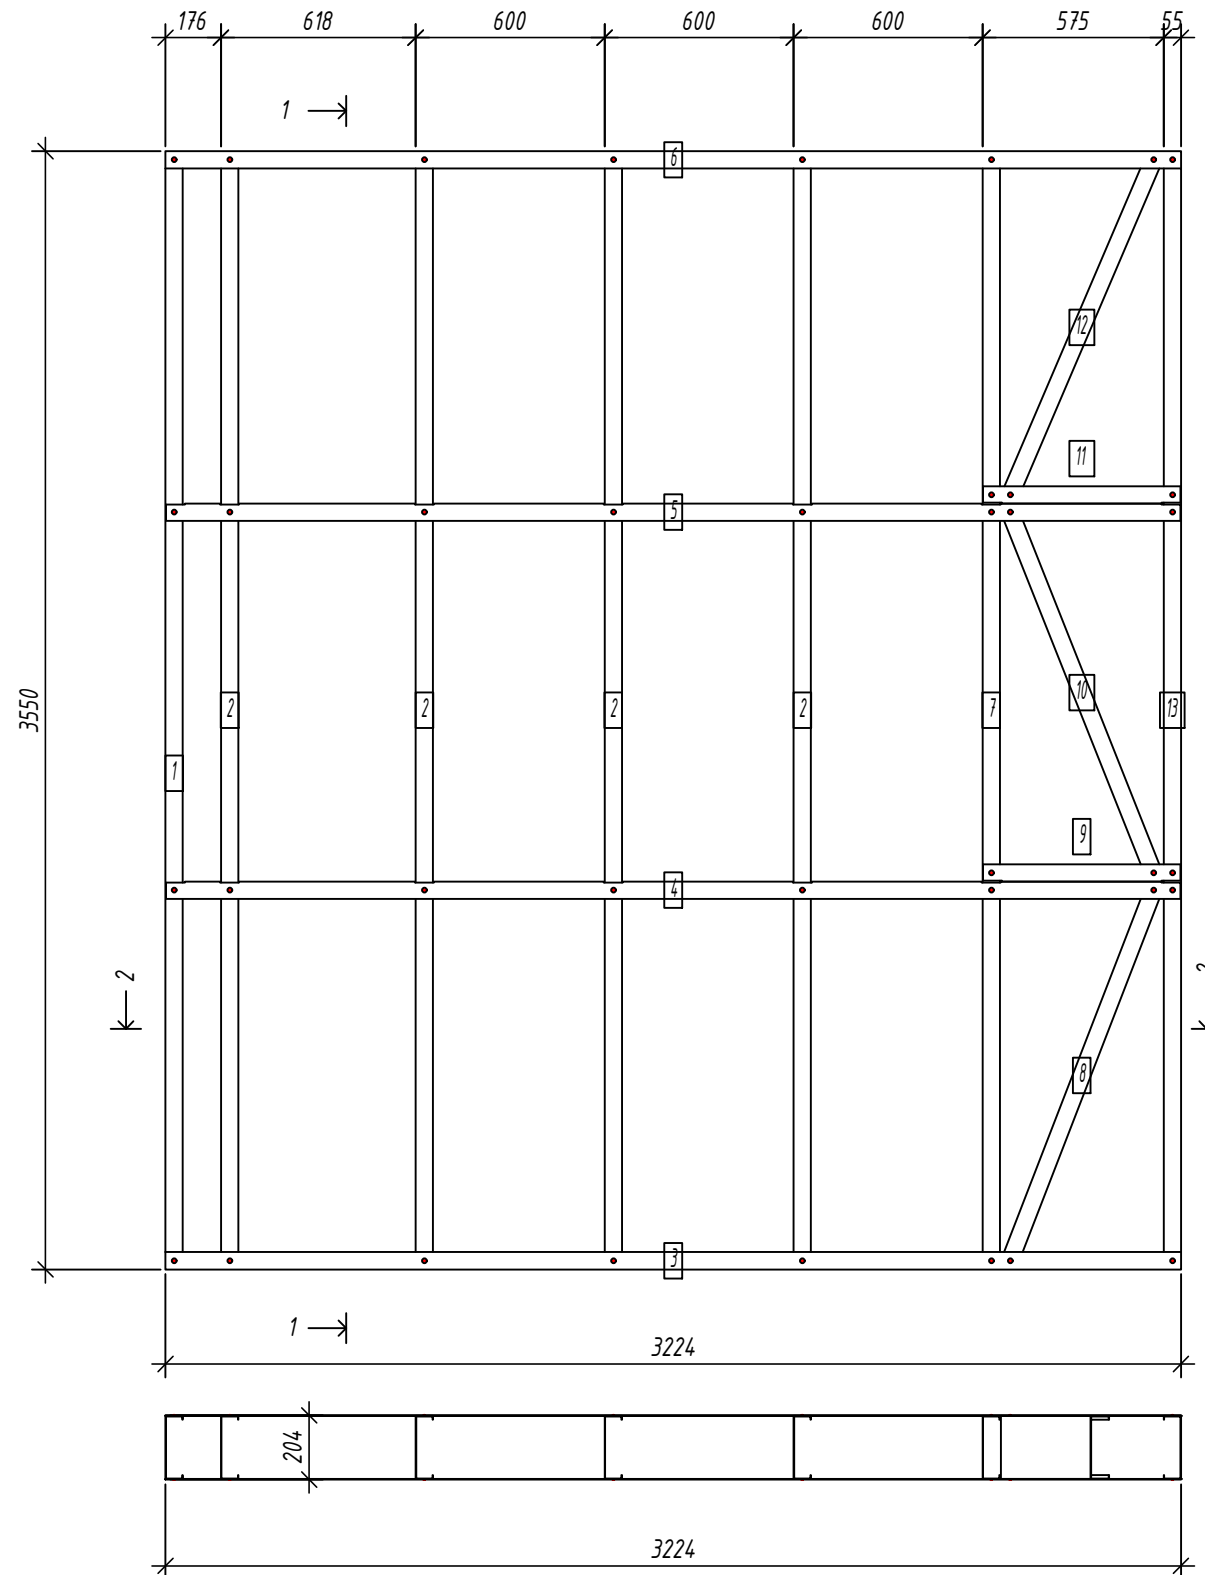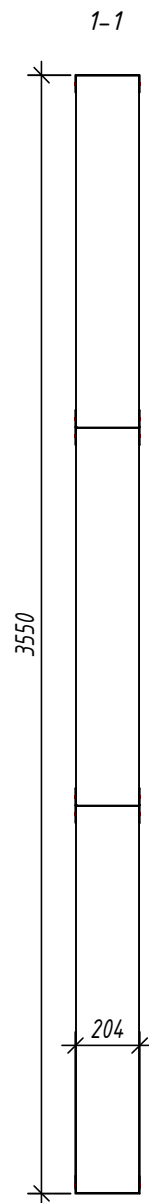

2-2

Выборка металла

Марка	Профиль	Кол.	Масса
стали		кг	
S350GD	C200-55-1.5	10	108.94
S350GD	U204-55-1.5	6	51.63

Ведомости отправочных элементов

Поз.	Наименование	Кол.	Масса
1	1Е9	1	160.6

Спецификация элементов панели

Дет. №	Кол. шт.	Профиль	Длина мм	Масса, кг шт.	Масса, кг общ.	Примеч.
1	1	C200-55-1.5	354.7	13.5	13.5	
2	4	C200-55-1.5	354.7	13.5	54.1	
7	1	C200-55-1.5	354.7	13.5	13.5	
8	1	C200-55-1.5	1299.3	5.0	5.0	
10	1	C200-55-1.5	1269.8	4.8	4.8	
12	1	C200-55-1.5	1193.9	4.5	4.5	
13	1	C200-55-1.5	354.7	13.5	13.5	
Масса напл. металла: 108.94кг						
3	1	U204-55-1.5	3224.5	11.8	11.8	
4	1	U204-55-1.5	3221.5	11.8	11.8	
5	1	U204-55-1.5	3221.5	11.8	11.8	
6	1	U204-55-1.5	3224.5	11.8	11.8	
9	1	U204-55-1.5	627	2.3	2.3	
11	1	U204-55-1.5	627	2.3	2.3	
Масса напл. металла: 51.63кг						

6.24-01-КМД

Реконструкция капитального строения, расположенного по ул. Карвата, 74 в г. Минске под размещение центра изоляции правонарушителей

Административное здание

Панель 1Е9

Стадия	Лист	Листов
С	16	
000		
"ЕвроСтройСтандарт"		


Копировал:

Формат

Согласовано:

Взаим. инв. №
Подпись и дата
Инв. № подл.

Панель 1Е10

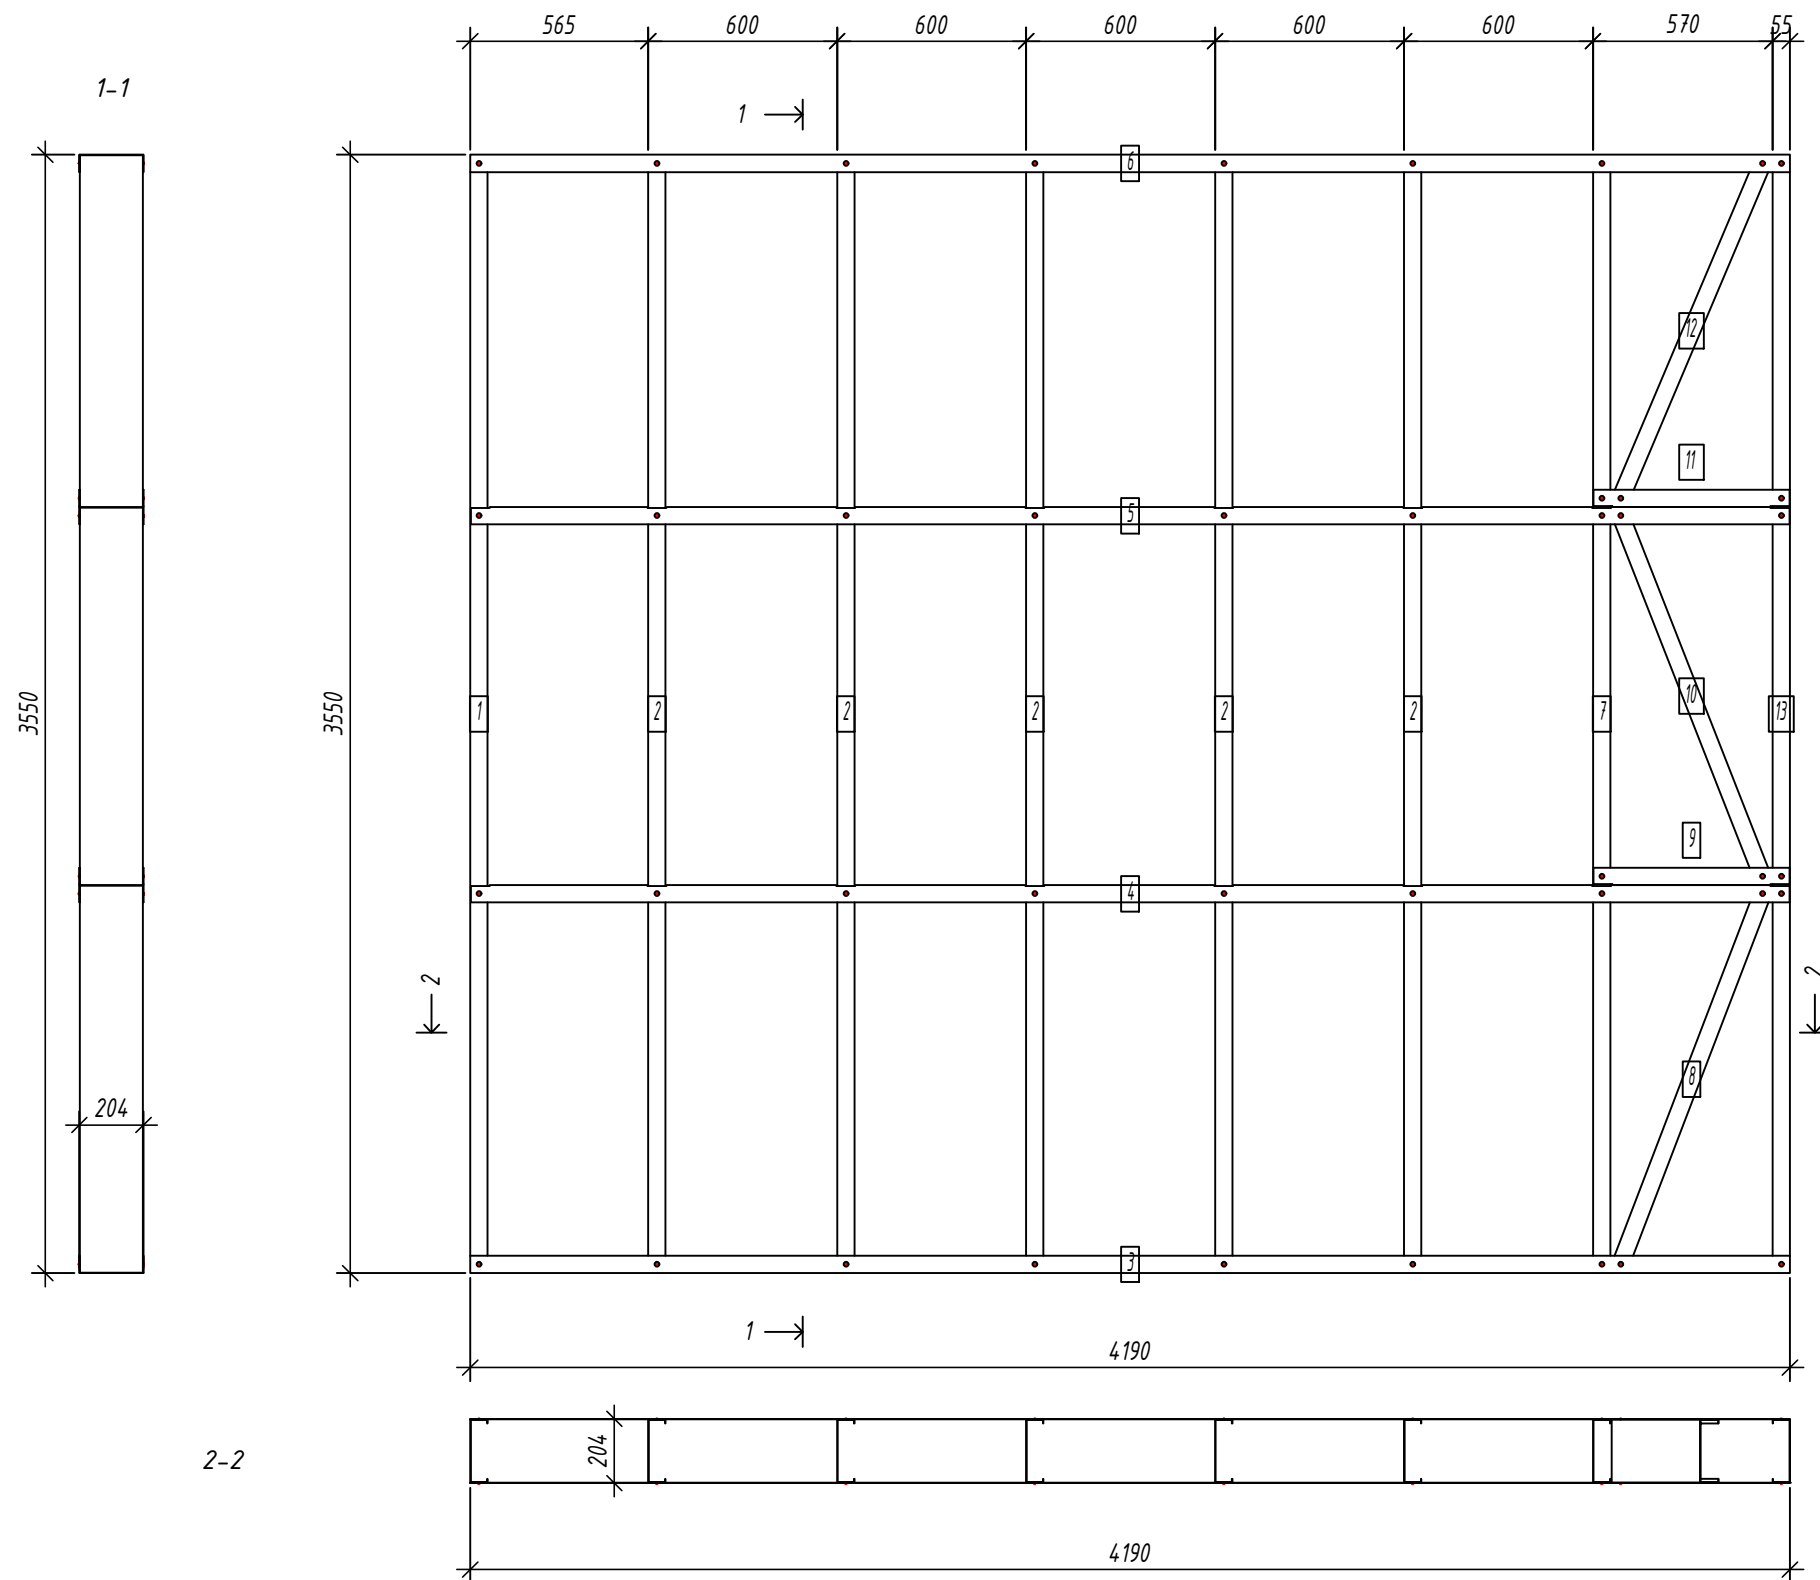

Спецификация элементов панели

Дет. №	Кол. шт.	Профиль	Длина мм	Масса, кг		Примеч.
1	1	C200-55-1.5	354.7	шт.	общ.	
2	5	C200-55-1.5	354.7	13.5	67.6	
7	1	C200-55-1.5	354.7	13.5	13.5	
8	1	C200-55-1.5	1297.6	4.9	4.9	
10	1	C200-55-1.5	1268	4.8	4.8	
12	1	C200-55-1.5	1192	4.5	4.5	
13	1	C200-55-1.5	354.7	13.5	13.5	
Масса напл. металла: 122.43кг						
3	1	U204-55-1.5	4190	15.3	15.3	
4	1	U204-55-1.5	4187	15.3	15.3	
5	1	U204-55-1.5	4187	15.3	15.3	
6	1	U204-55-1.5	4190	15.3	15.3	
9	1	U204-55-1.5	622	2.3	2.3	
11	1	U204-55-1.5	622	2.3	2.3	
Масса напл. металла: 65.69кг						

Выборка металла

Марка стали	Профиль	Кол.	Масса кг
S350GD	C200-55-1.5	11	122.43
S350GD	U204-55-1.5	6	65.69

Ведомости отправочных элементов

Поз.	Наименование	Кол.	Масса
1	1Е10	1	188.1

6.24-01-КМД						Реконструкция капитального строения, расположенного по ул. Карвата, 74 в г. Минске под размещение центра изоляции правонарушителей			
Изм.	Кол. уч.	Лист	№ док.	Подп.	Дата	Административное здание	Стадия	Лист	Листов
Разраб.	Вацкель				01.26		С	17	
Проверил	Джореев				01.26	Панель 1Е10	 ООО "ЕвроСтройСтандарт"		
Н. контр.	Джореев				01.26				
Утвердил	Щурко П.В.				01.25				

Копировал:


Формат

Согласовано:


Взаим. инв. №

Подпись и дата

Инв. № подл.

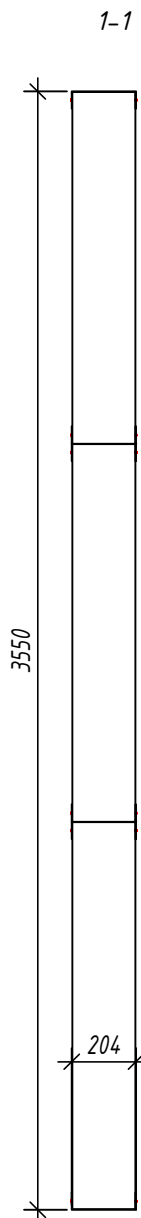

2-2

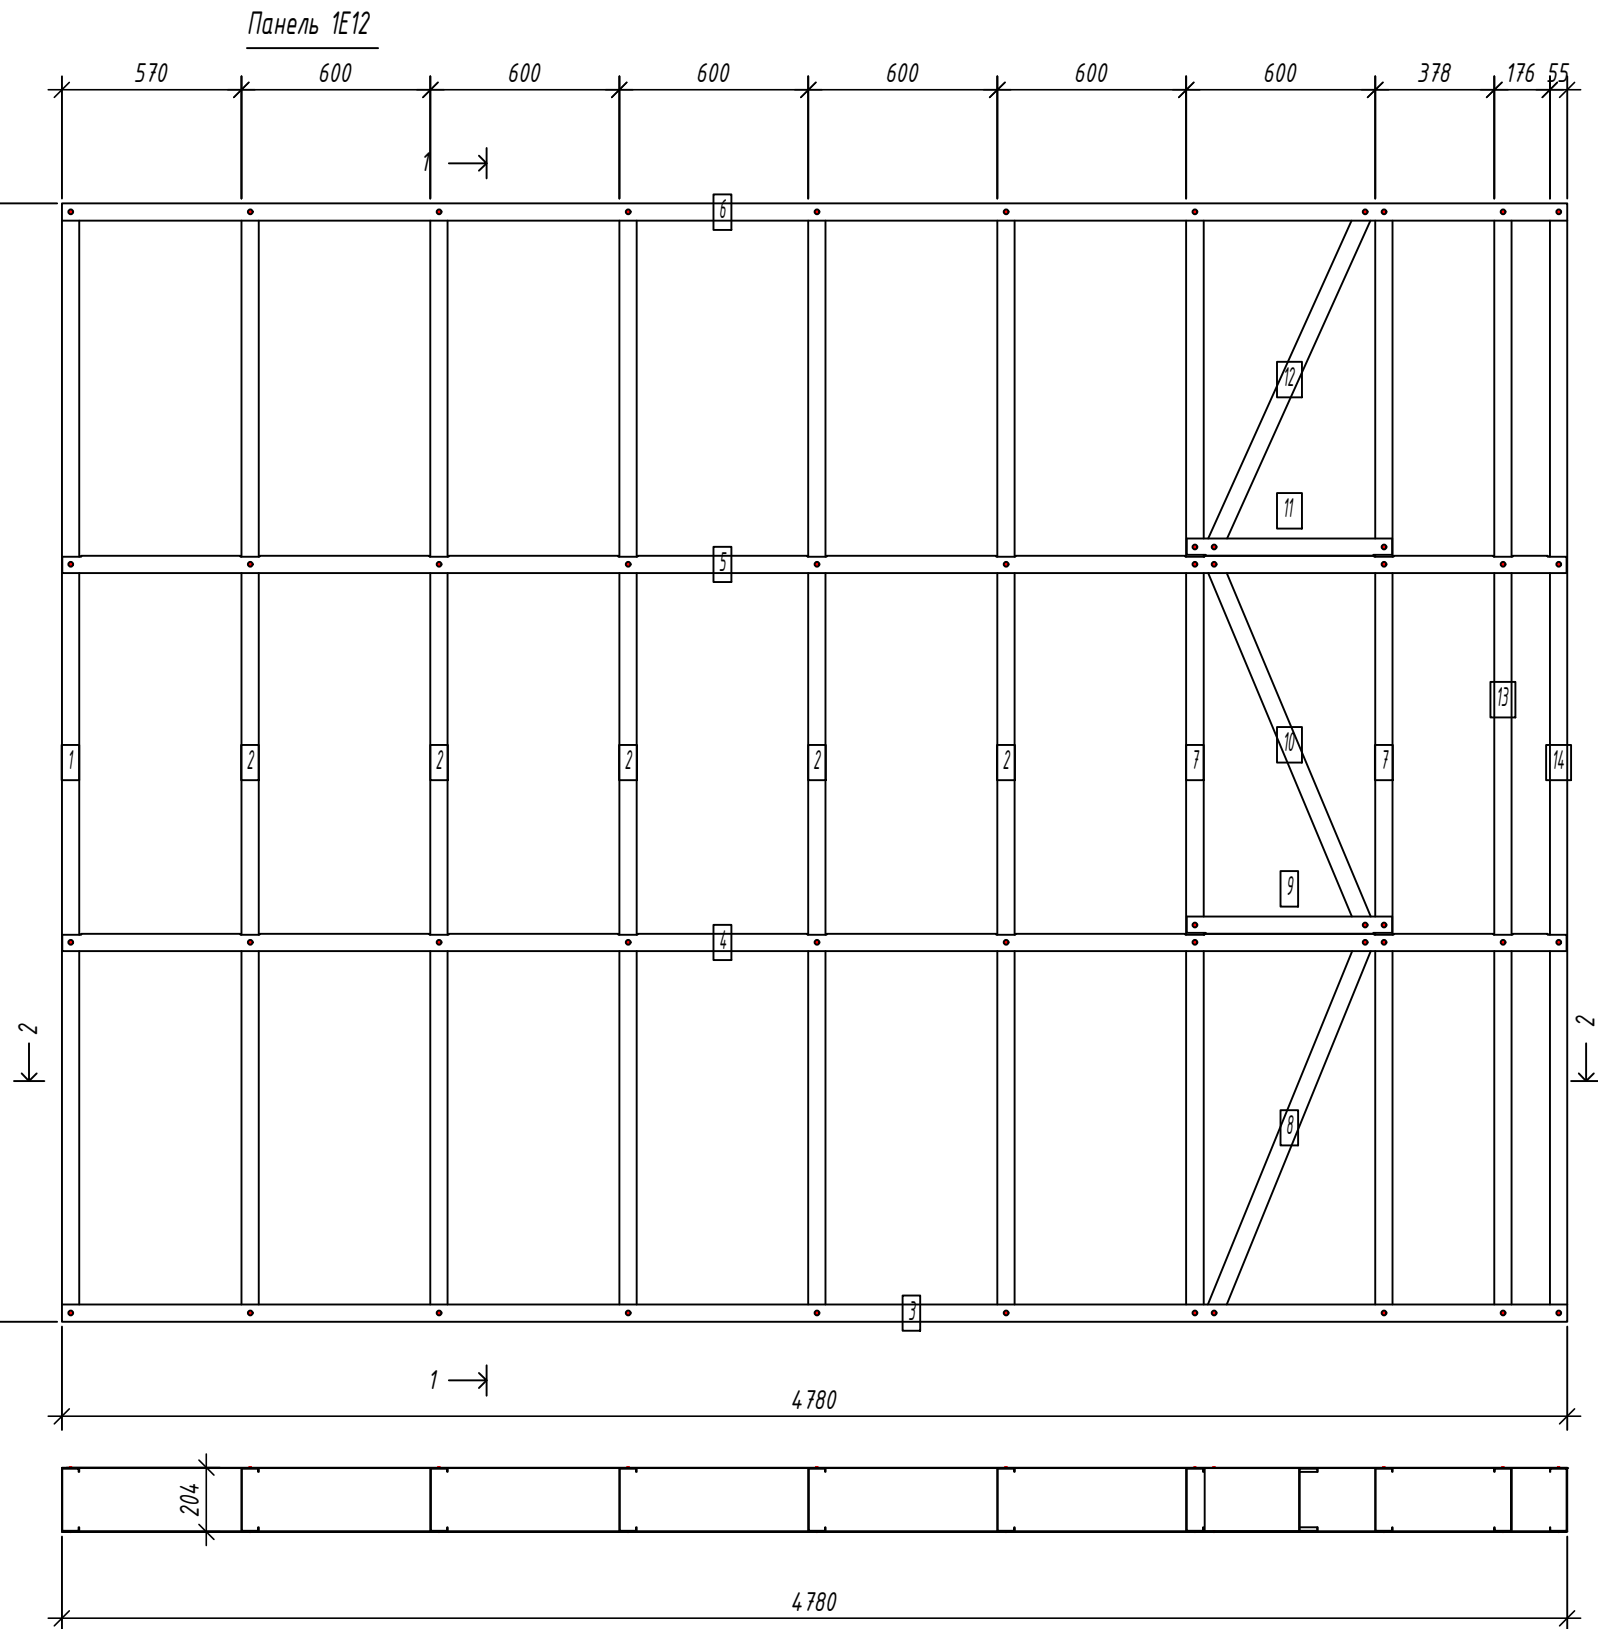

Спецификация элементов панели

Дет. №	Кол. шт.	Профиль	Длина мм	Масса, кг		Примеч.
				шт.	общ.	
1	1	C200-55-1.5	354.7	13.5	13.5	
2	5	C200-55-1.5	354.7	13.5	67.6	
7	2	C200-55-1.5	354.7	13.5	27.0	
8	1	C200-55-1.5	1308.1	5.0	5.0	
10	1	C200-55-1.5	1278.8	4.9	4.9	
12	1	C200-55-1.5	1203.6	4.6	4.6	
13	1	C200-55-1.5	354.7	13.5	13.5	
14	1	C200-55-1.5	354.7	13.5	13.5	
Масса напл. металла: 149.58кг						
3	1	U204-55-1.5	4779.5	17.4	17.4	
4	1	U204-55-1.5	4776.5	17.4	17.4	
5	1	U204-55-1.5	4776.5	17.4	17.4	
6	1	U204-55-1.5	4779.5	17.4	17.4	
9	1	U204-55-1.5	652	2.4	2.4	
11	1	U204-55-1.5	652	2.4	2.4	
Масса напл. металла: 74.52кг						

Выборка металла

Марка	Профиль	Кол.	Масса кг
стали			
S350GD	C200-55-1.5	13	149.58
S350GD	U204-55-1.5	6	74.52

Ведомости отправочных элементов

Поз.	Наименование	Кол.	Масса
1	1Е12	1	224.1

6.24-01-КМД

Реконструкция капитального строения, расположенного по ул. Карвата, 74 в г. Минске под размещение центра изоляции правонарушителей

Административное здание

Стадия	Лист	Листов
С	18	

Панель 1Е12





Копировал:

Формат

Панель GE1

Спецификация элементов панели

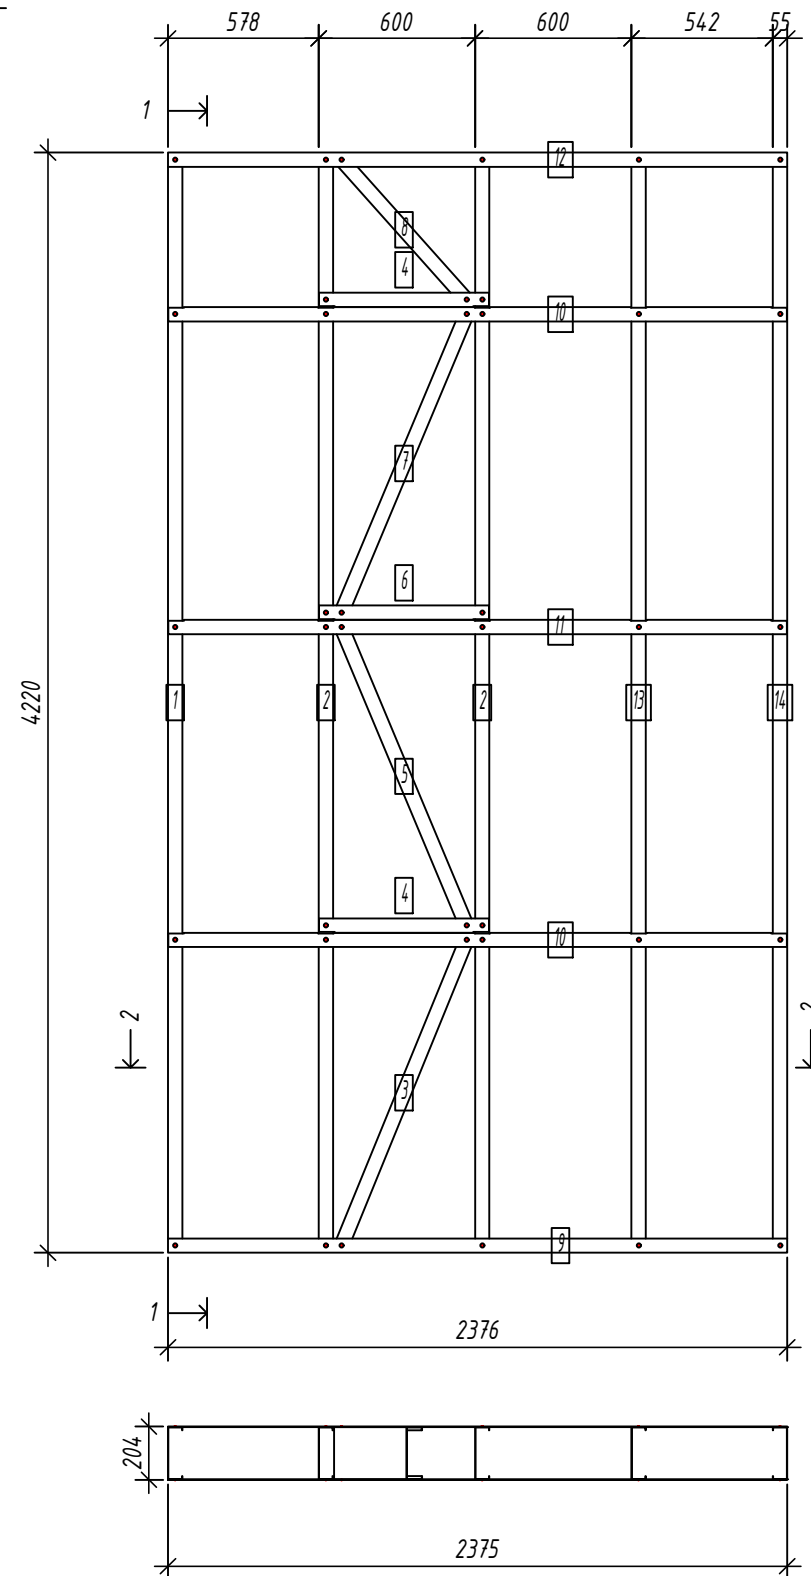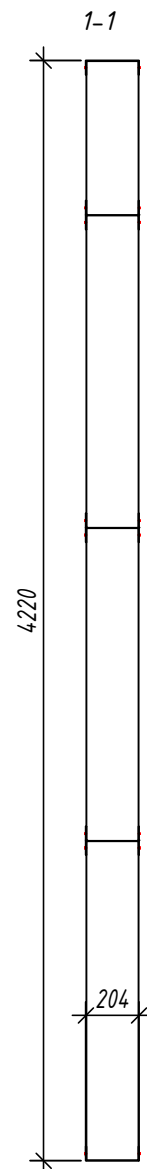
[illegible]

Выборка металла

Марка	Профиль		Масса
стали		Кол.	кг
S350GD	C200-55-15	9	97.92
S350GD	U204-55-15	8	50.46

Ведомости отправочных элементов

Поз.	Наименование	Кол.	Масса
1	GE1	1	148.4

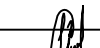						6.24-01-КМД			
						Реконструкция капитального строения, расположенного по ул. Карвата, 74 в г. Минске под размещение центра изоляции правонарушителей			
Изм..	Кол. уч.	Лист	№ док.	Подп.	Дата	Административное здание	Стадия	Лист	Листов
Разраб.		Вацкель			01.26		С	19	
Проверил		Джораев			01.26				
						Панель GE1		000	"ЕвроСтройСтандарт"
Н. контр.		Джораев			01.26				
Утвердил		Щурко П.В.			01.25				


Копировал:

Формат


Согласовано:

Взаим. инв. №
Подпись и дата
Инв. № подл.

Панель GE2

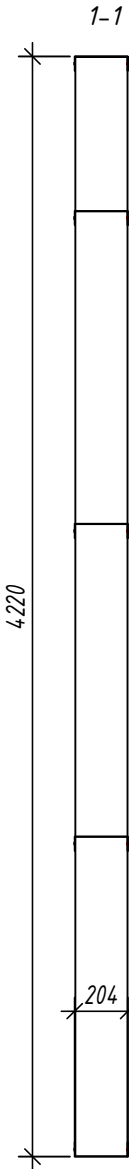

2-2

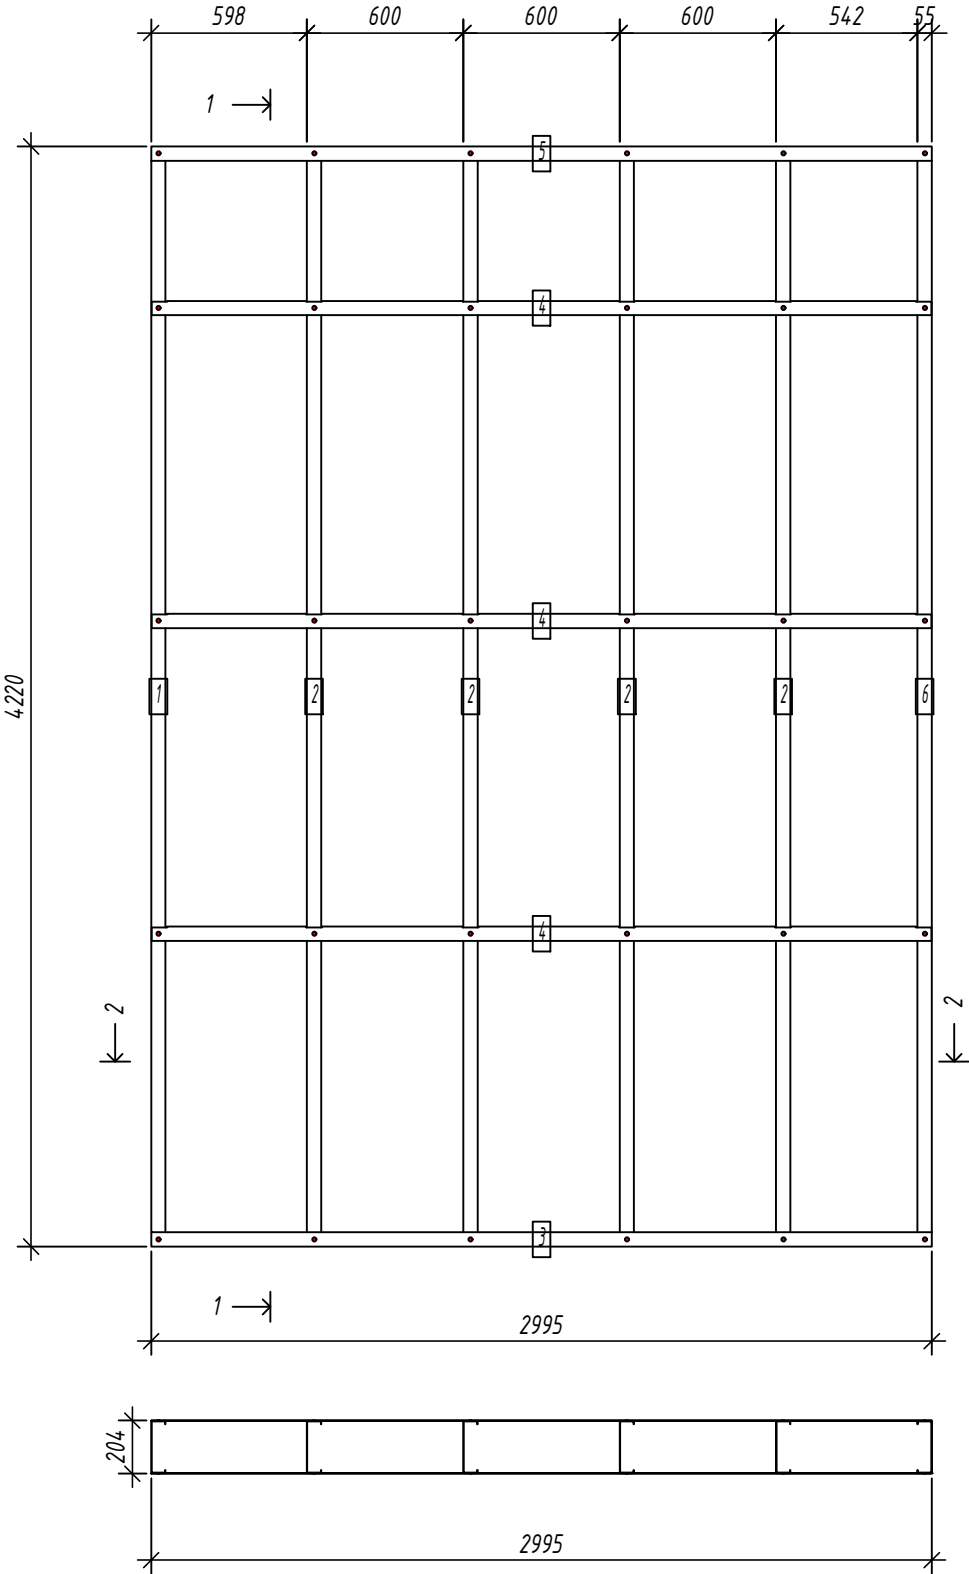

Спецификация элементов панели

Дет.	Кол.		Длина	Масса, кг		Примеч.
№	шт.	Профиль	мм	шт.	общ.	
1	1	C200-55-15	4217	16.1	16.1	
2	4	C200-55-15	4217	16.1	64.3	
6	1	C200-55-15	4217	16.1	16.1	
Масса напл. металла: 96.40кг						
3	1	U204-55-15	2995	10.9	10.9	
4	3	U204-55-15	2992	10.9	32.8	
5	1	U204-55-15	2995	10.9	10.9	
Масса напл. металла: 54.63кг						

Выборка металла

Марка	Профиль		Масса
стали		Кол.	кг
S350GD	C200-55-15	6	96.40
S350GD	U204-55-15	5	54.63

Ведомости отправочных элементов

Поз.	Наименование	Кол.	Масса
1	GE2	1	151.0

						6.24-01-КМД			
						Реконструкция капитального строения, расположенного по ул. Карвата, 74 в г. Минске под размещение центра изоляции правонарушителей			
Изм.	Кол. уч.	Лист	№ док.	Подп.	Дата	Административное здание	Стадия	Лист	Листов
Разраб.				Вацкель	01.26		С	20	
Проверил				Джореев	01.26				
Н. контр.				Джореев	01.26	Панель GE2	 000 "ЕвроСтройСтандарт"		
Утвердил				Щурко П.В.	01.25				


Согласовано:

Взаим. инв. №


Подпись и дата

Инв. № подл.

Панель GE3

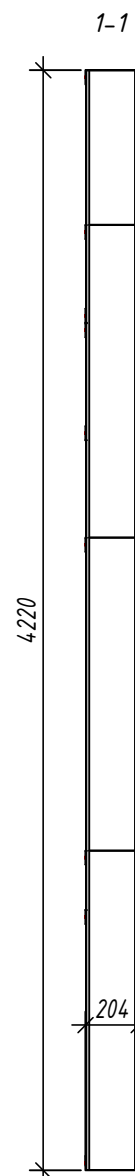

2-2

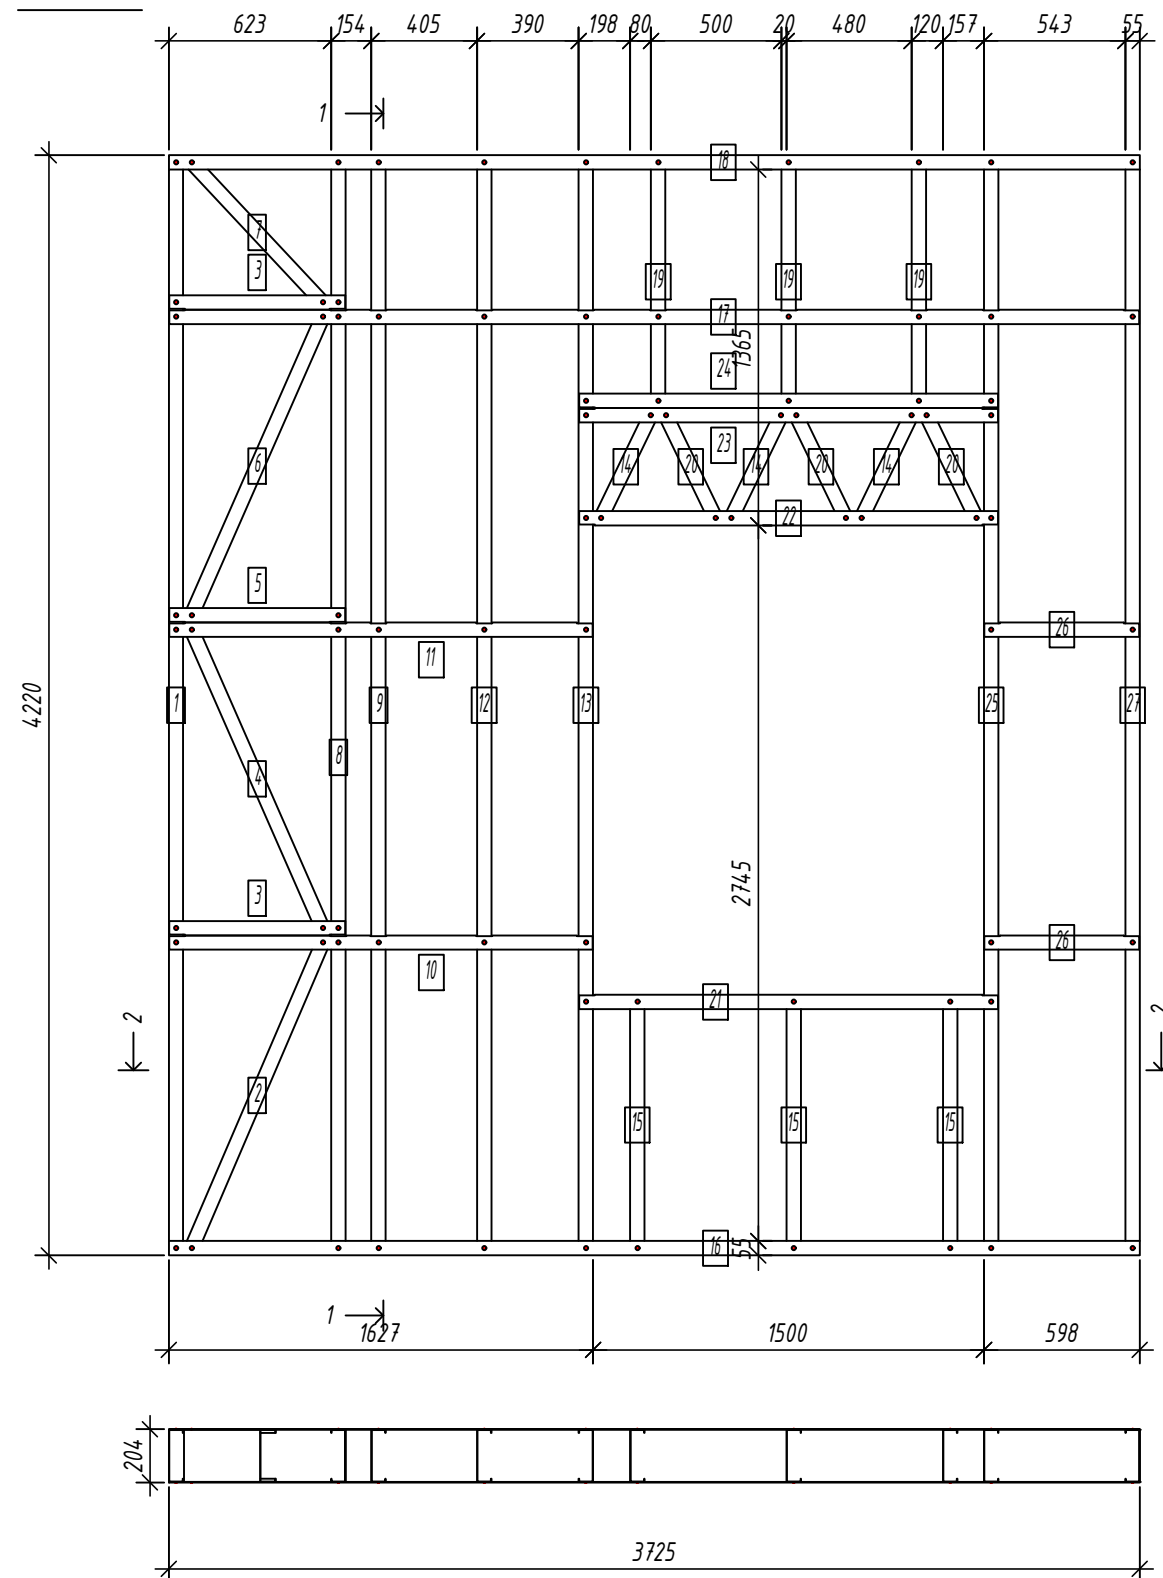

Выборка металла

Марка	Профиль	Кол.	Масса
стали		кг	
S350GD	C200-55-1.5	23	163.47
S350GD	U204-55-1.5	14	87.83

Ведомости отправочных элементов

Поз.	Наименование	Кол.	Масса
1	GE3	1	251.3

Спецификация элементов панели

Дет. №	Кол. шт.	Профиль	Длина мм	Масса, кг шт.	общ.	Примеч.
1	1	C200-55-1.5	4217	16.1	16.1	
2	1	C200-55-1.5	1313	5.0	5.0	
4	1	C200-55-1.5	1287.6	4.9	4.9	
6	1	C200-55-1.5	1287.6	4.9	4.9	
7	1	C200-55-1.5	768.9	2.9	2.9	
8	1	C200-55-1.5	4217	16.1	16.1	
9	1	C200-55-1.5	4217	16.1	16.1	
12	1	C200-55-1.5	4217	16.1	16.1	
13	1	C200-55-1.5	4217	16.1	16.1	
14	3	C200-55-1.5	475	1.8	5.4	
15	3	C200-55-1.5	997	3.8	11.4	
19	3	C200-55-1.5	963	3.7	11.0	
20	3	C200-55-1.5	475	1.8	5.4	
25	1	C200-55-1.5	4217	16.1	16.1	
27	1	C200-55-1.5	4217	16.1	16.1	
Масса напл. металла: 163.47кг						
3	2	U204-55-1.5	675	2.5	4.9	
5	1	U204-55-1.5	675	2.5	2.5	
10	1	U204-55-1.5	1624.5	5.9	5.9	
11	1	U204-55-1.5	1624.5	5.9	5.9	
16	1	U204-55-1.5	3725	13.6	13.6	
17	1	U204-55-1.5	3722	13.6	13.6	
18	1	U204-55-1.5	3725	13.6	13.6	
21	1	U204-55-1.5	1607	5.9	5.9	
22	1	U204-55-1.5	1607	5.9	5.9	
23	1	U204-55-1.5	1607	5.9	5.9	
24	1	U204-55-1.5	1607	5.9	5.9	
26	2	U204-55-1.5	594.5	2.2	4.3	
Масса напл. металла: 87.83кг						

6.24-01-КМД

Реконструкция капитального строения, расположенного по ул. Карвата, 74 в г. Минске под размещение центра изоляции правонарушителей

Административное здание

Стадия	Лист	Листов
С	21	

Панель GE3




Копировал:

Формат


Согласовано:

Взаим. инв. №
Подпись и дата
Инв. № подл.

Панель GE4

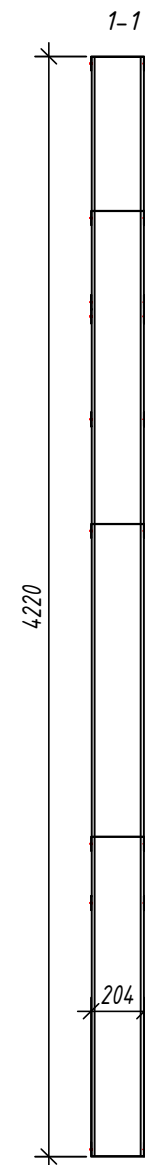

2-2

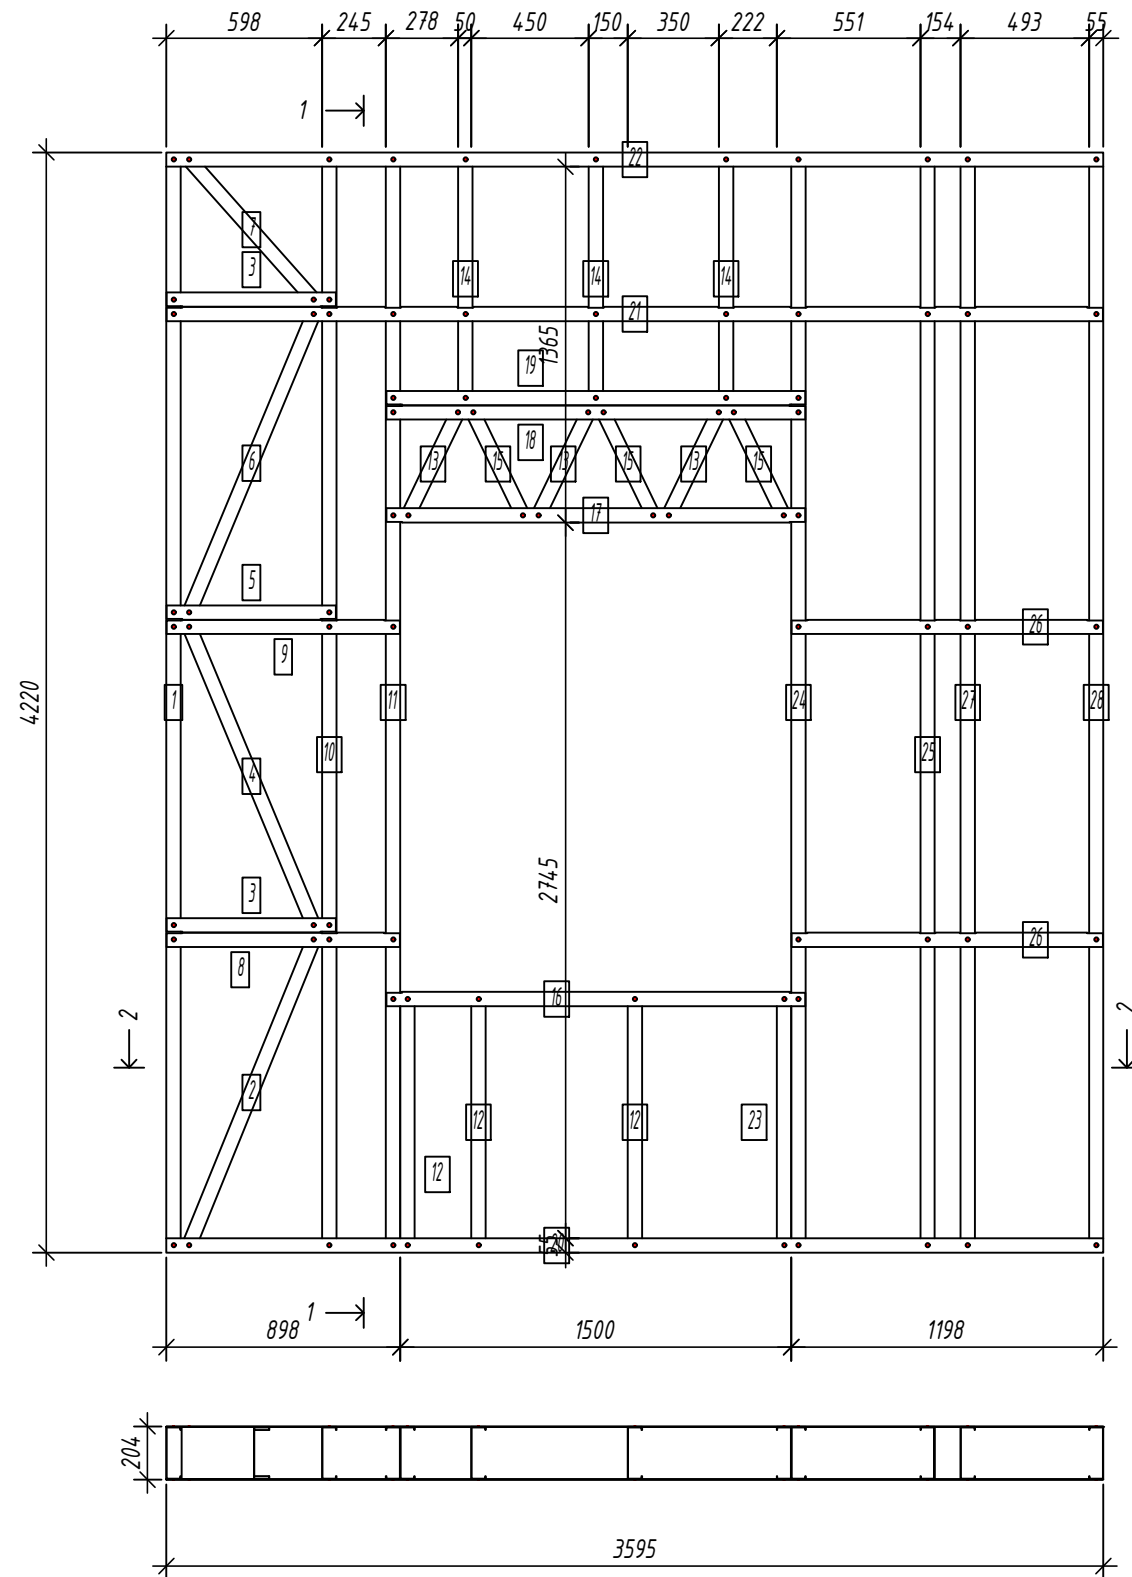

Выборка металла

Марка	Профиль	Кол.	Масса
стали		кг	
S350GD	C200-55-1.5	24	167.10
S350GD	U204-55-1.5	14	85.18

Ведомости отправочных элементов

Поз.	Наименование	Кол.	Масса
1	GE4	1	252.3

Спецификация элементов панели

Дет. №	Кол. шт.	Профиль	Длина мм	Масса, кг шт.	общ.	Примеч.
1	1	C200-55-1.5	4217	16.1	16.1	
2	1	C200-55-1.5	1303.5	5.0	5.0	
4	1	C200-55-1.5	1277.9	4.9	4.9	
6	1	C200-55-1.5	1277.9	4.9	4.9	
7	1	C200-55-1.5	751.9	2.9	2.9	
10	1	C200-55-1.5	4217	16.1	16.1	
11	1	C200-55-1.5	4217	16.1	16.1	
12	3	C200-55-1.5	997	3.8	11.4	
13	3	C200-55-1.5	475	1.8	5.4	
14	3	C200-55-1.5	963	3.7	11.0	
15	3	C200-55-1.5	475	1.8	5.4	
23	1	C200-55-1.5	997	3.8	3.8	
24	1	C200-55-1.5	4217	16.1	16.1	
25	1	C200-55-1.5	4217	16.1	16.1	
27	1	C200-55-1.5	4217	16.1	16.1	
28	1	C200-55-1.5	4217	16.1	16.1	
Масса напл. металла: 167.10кг						
3	2	U204-55-1.5	649.5	2.4	4.7	
5	1	U204-55-1.5	649.5	2.4	2.4	
8	1	U204-55-1.5	894.5	3.3	3.3	
9	1	U204-55-1.5	894.5	3.3	3.3	
16	1	U204-55-1.5	1607	5.9	5.9	
17	1	U204-55-1.5	1607	5.9	5.9	
18	1	U204-55-1.5	1607	5.9	5.9	
19	1	U204-55-1.5	1607	5.9	5.9	
20	1	U204-55-1.5	3595	13.1	13.1	
21	1	U204-55-1.5	3592	13.1	13.1	
22	1	U204-55-1.5	3595	13.1	13.1	
26	2	U204-55-1.5	1194.5	4.4	8.7	
Масса напл. металла: 85.18кг						

6.24-01-КМД

Реконструкция капитального строения, расположенного по ул. Карвата, 74 в г. Минске под размещение центра изоляции правонарушителей

Административное здание

Стадия	Лист	Листов
С	22	



Панель GE4



Копировал:

Формат

Дет.	Кол.		Длина	Масса, кг		Примеч.
№	шт.	Профиль	мм	шт.	общ.	
1	1	C200-55-1.5	4217	16.1	16.1	
3	1	C200-55-1.5	4217	16.1	16.1	
4	3	C200-55-1.5	475	1.8	5.4	
5	3	C200-55-1.5	963	3.7	11.0	
6	2	C200-55-1.5	997	3.8	7.6	
7	3	C200-55-1.5	475	1.8	5.4	
15	1	C200-55-1.5	4217	16.1	16.1	
17	1	C200-55-1.5	4217	16.1	16.1	
Масса напл. металла: 93.73кг						
2	2	U204-55-1.5	294.5	1.1	2.1	
8	1	U204-55-1.5	1607	5.9	5.9	
9	1	U204-55-1.5	1607	5.9	5.9	
10	1	U204-55-1.5	1607	5.9	5.9	
11	1	U204-55-1.5	1607	5.9	5.9	
12	1	U204-55-1.5	2395	8.7	8.7	
13	1	U204-55-1.5	2392	8.7	8.7	
14	1	U204-55-1.5	2395	8.7	8.7	
16	2	U204-55-1.5	594.5	2.2	4.3	
Масса напл. металла: 56.17кг						

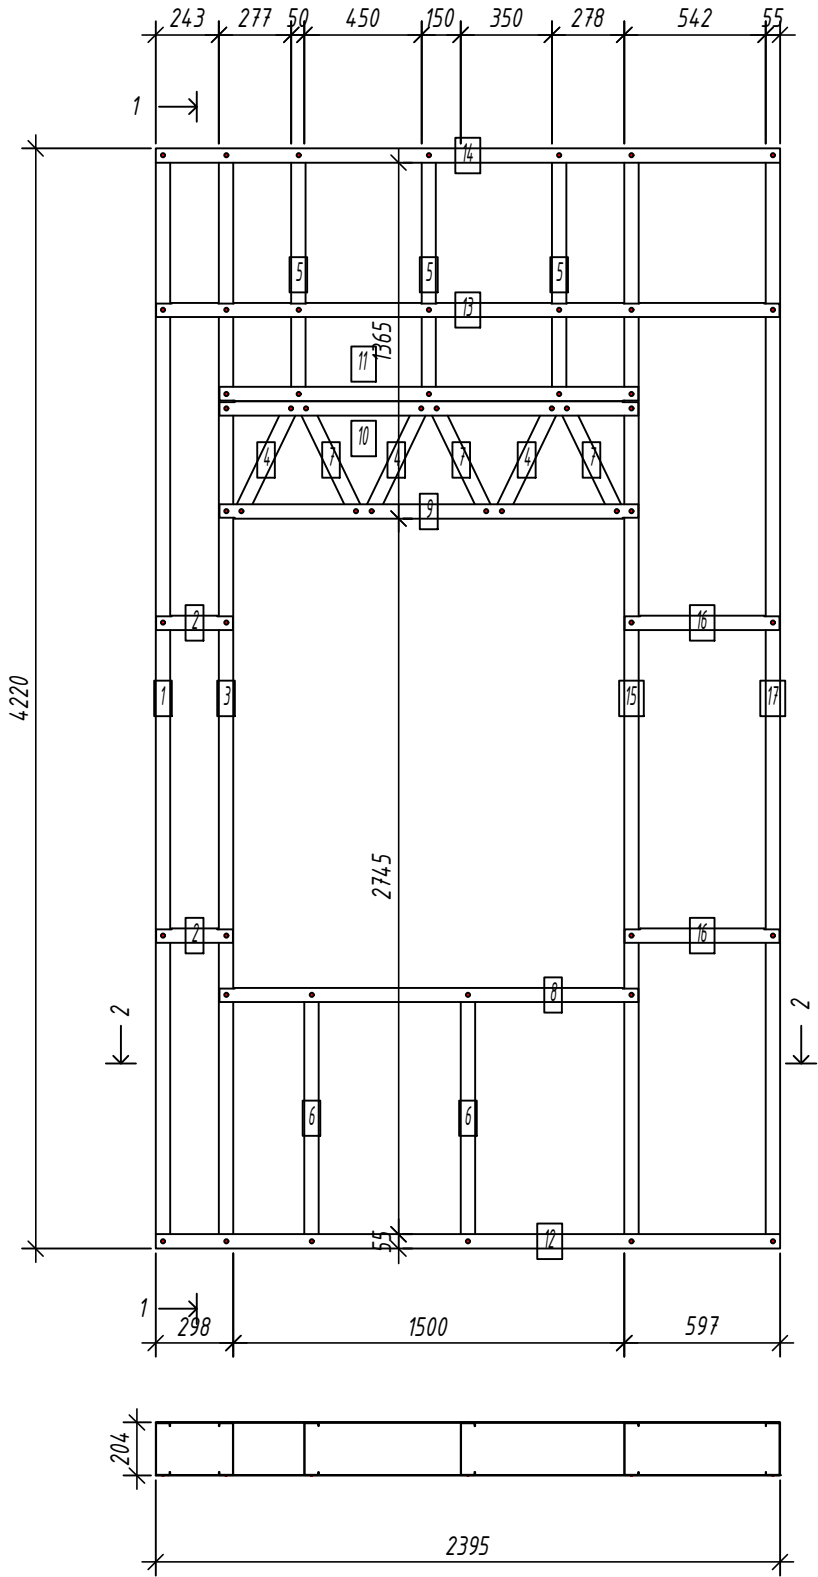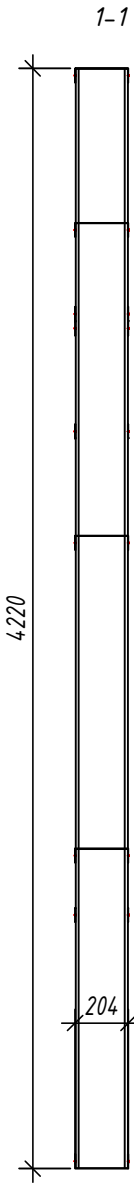

2-2

Выборка металла

Марка	Профиль		Масса
стали		Кол.	кг
S350GD	C200-55-1.5	15	93.73
S350GD	U204-55-1.5	11	56.17

Ведомости отправочных элементов

Поз.	Наименование	Кол.	Масса
1	GE5	1	149.9

						6.24-01-КМД			
						Реконструкция капитального строения, расположенного по ул. Карвата, 74 в г. Минске под размещение центра изоляции правонарушителей			
Изм.	Кол. уч.	Лист	№ док.	Подп.	Дата	Административное здание	Стадия	Лист	Листов
Разраб.		Вацкель			01.26		С	23	
Проверил		Джораев			01.26				
						Панель GE5		ООО	"ЕвроСтройСтандарт"
Н. контр.		Джораев			01.26				
Утвердил		Щурко П.В.			01.25				

Согласовано:

Взаим. инв. №



Подпись и дата

Инв. № подл.

Панель GE6

Спецификация элементов панели

Дет.	Кол.		Длина	Масса, кг		Примеч.
№	шт.	Профиль	мм	шт.	общ.	
1	1	C200-55-15	4217	16.1	16.1	
2	3	C200-55-15	4217	16.1	48.2	
7	2	C200-55-15	4217	16.1	32.1	
8	1	C200-55-15	1304.4	5.0	5.0	
10	1	C200-55-15	1278.8	4.9	4.9	
12	1	C200-55-15	1278.8	4.9	4.9	
13	1	C200-55-15	753.5	2.9	2.9	
14	1	C200-55-15	4217	16.1	16.1	
Масса напл. металла: 130.05кг						
3	1	U204-55-15	3105.5	11.3	11.3	
4	2	U204-55-15	3102.5	11.3	22.6	
5	1	U204-55-15	3102.5	11.3	11.3	
6	1	U204-55-15	3105.5	11.3	11.3	
9	2	U204-55-15	652	2.4	4.8	
11	1	U204-55-15	652	2.4	2.4	
Масса напл. металла: 63.78кг						

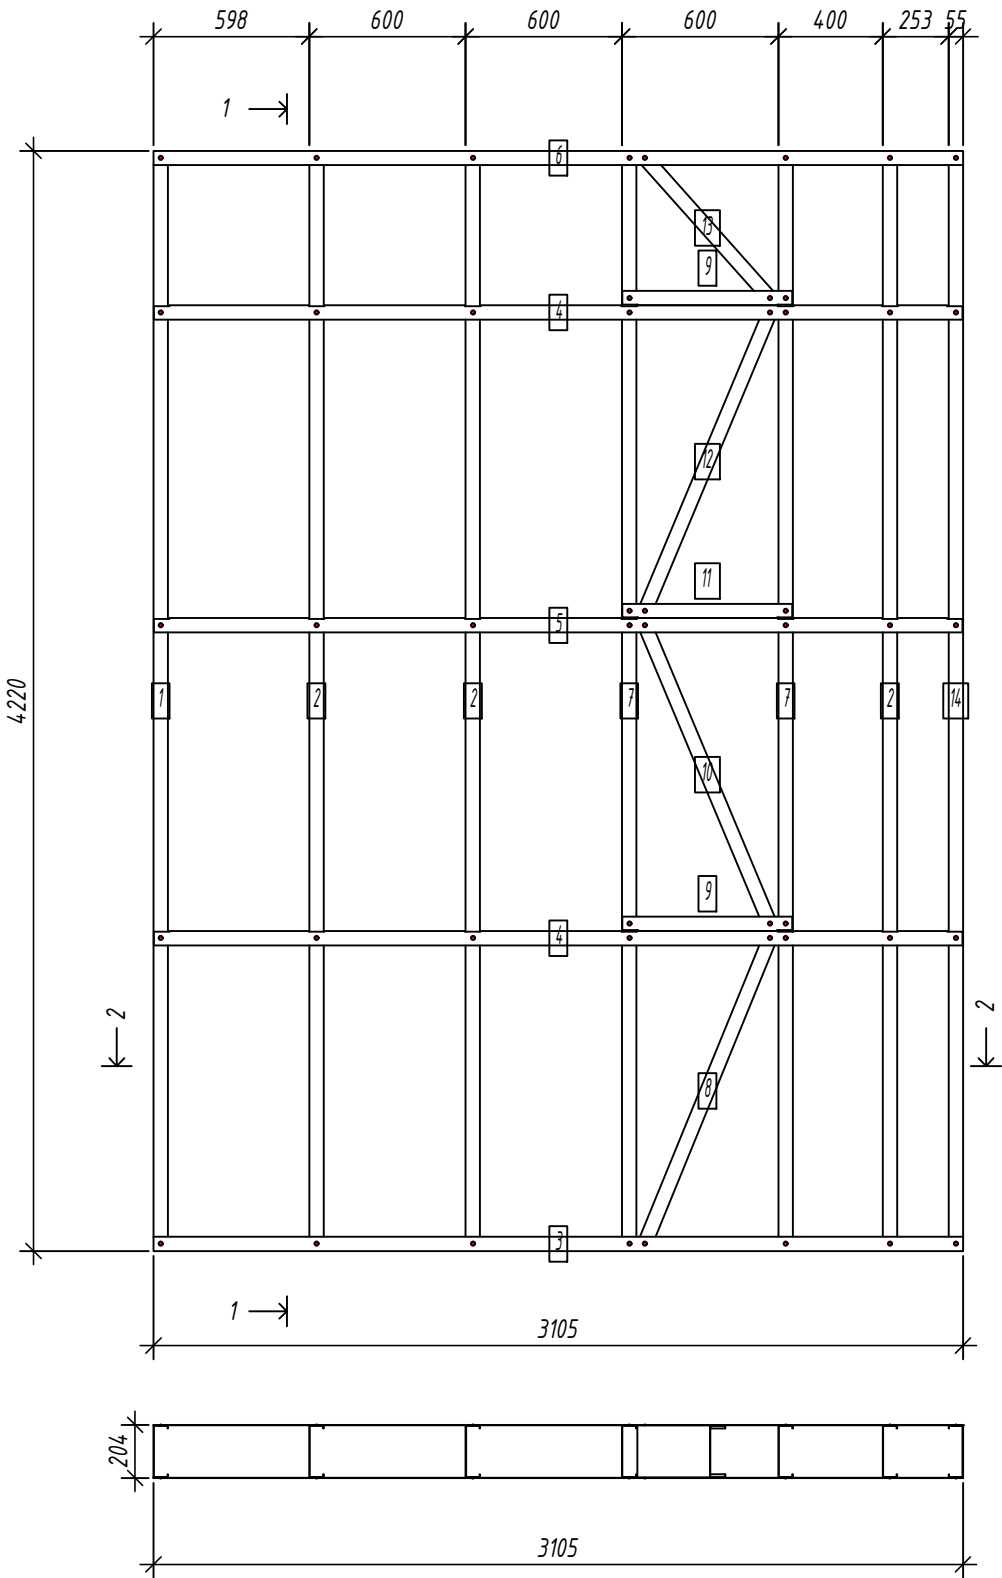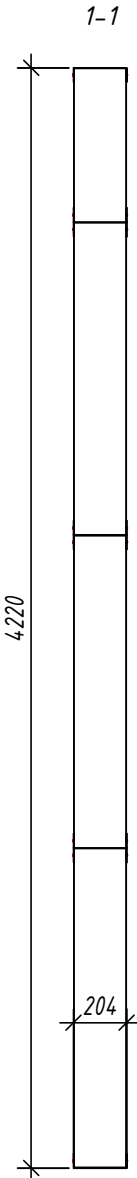

2-2

Выборка металла

Марка	Профиль	Кол.	Масса
стали		кг	
S350GD	C200-55-15	11	130.05
S350GD	U204-55-15	8	63.78

Ведомости отправочных элементов

Поз.	Наименование	Кол.	Масса
1	GE6	1	193.8

						6.24-01-КМД			
						Реконструкция капитального строения, расположенного по ул. Карвата, 74 в г. Минске под размещение центра изоляции правонарушителей			
Изм.	Кол. уч.	Лист	№ док.	Подп.	Дата	Административное здание	Стадия	Лист	Листов
Разраб.		Вацкель			01.26		С	24	
Проверил		Джораев			01.26				
						Панель GE6		000	"ЕвроСтройСтандарт"
Н. контр.		Джораев			01.26				
Утвердил		Щурко П.В.			01.25				

Копировал:

Формат

Согласовано:

Взаим. инв. №

Подпись и дата



Инв. № подл.

Панель GE7


Спецификация элементов панели

Дет.	Кол.		Длина	Масса, кг		Примеч.
№	шт.	Профиль	мм	шт.	общ.	
1	1	C200-55-15	4217	16.1	16.1	
2	1	C200-55-15	4217	16.1	16.1	
3	2	C200-55-15	4217	16.1	32.1	
6	1	C200-55-15	1311.6	5.0	5.0	
8	1	C200-55-15	1286.2	4.9	4.9	
10	1	C200-55-15	1286.2	4.9	4.9	
11	1	C200-55-15	766.6	2.9	2.9	
12	1	C200-55-15	4217	16.1	16.1	
13	3	C200-55-15	475	1.8	5.4	
17	3	C200-55-15	963	3.7	11.0	
18	3	C200-55-15	475	1.8	5.4	
19	2	C200-55-15	997	3.8	7.6	
24	1	C200-55-15	4217	16.1	16.1	
26	1	C200-55-15	4217	16.1	16.1	
Масса напл. металла: 159.65кг						
4	1	U204-55-15	1609.1	5.9	5.9	
5	1	U204-55-15	1609.1	5.9	5.9	
7	2	U204-55-15	671.5	2.5	4.9	
9	1	U204-55-15	671.5	2.5	2.5	
14	1	U204-55-15	3589.5	13.1	13.1	
15	1	U204-55-15	3586.5	13.1	13.1	
16	1	U204-55-15	3589.5	13.1	13.1	
20	1	U204-55-15	1607	5.9	5.9	
21	1	U204-55-15	1607	5.9	5.9	
22	1	U204-55-15	1607	5.9	5.9	
23	1	U204-55-15	1607	5.9	5.9	
25	2	U204-55-15	474.4	1.7	3.5	
Масса напл. металла: 85.32кг						

1-1

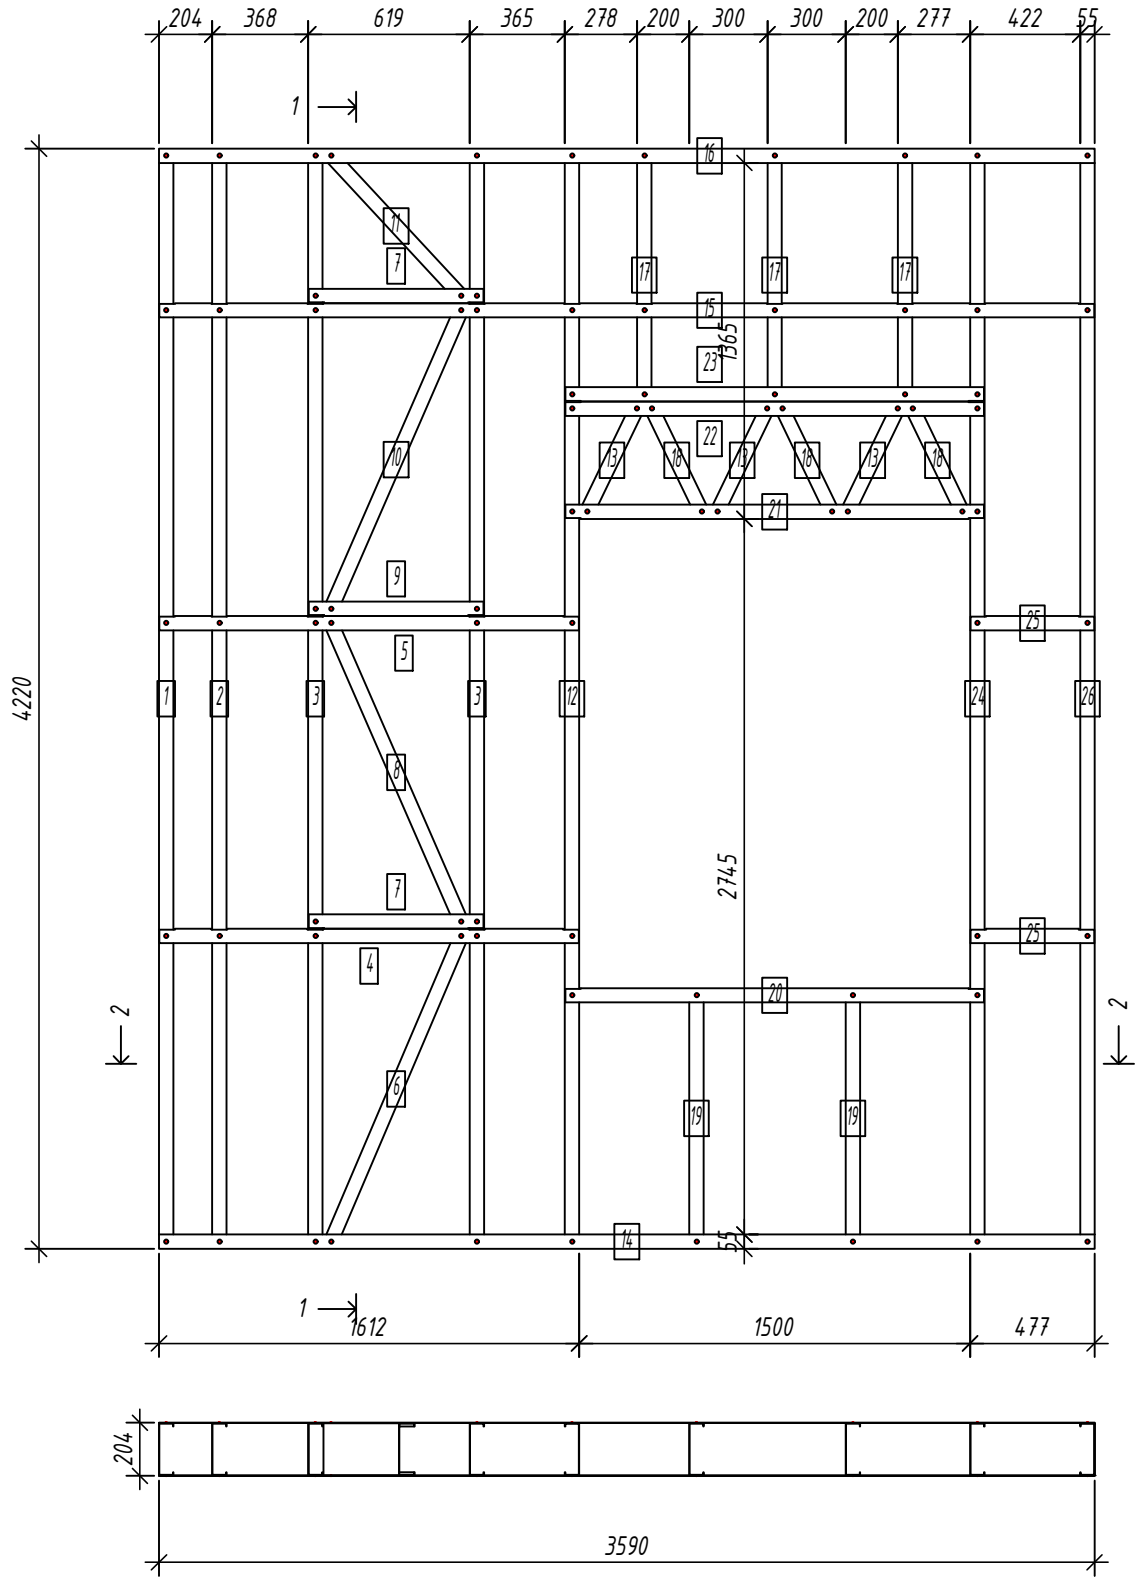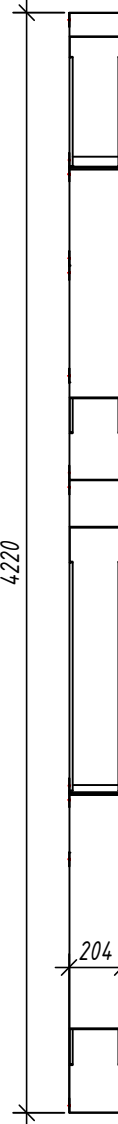

2-2

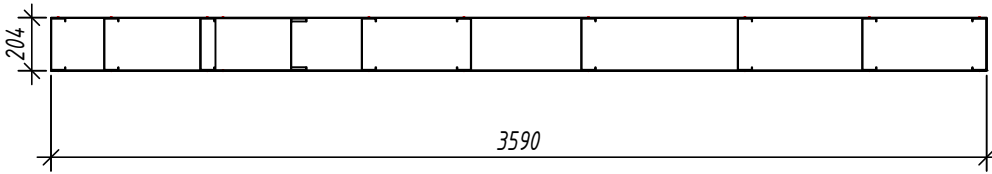

Выборка металла

Марка	Профиль	Кол.	Масса
стали		кг	
S350GD	C200-55-15	22	159.65
S350GD	U204-55-15	14	85.32

Ведомости отправочных элементов

Поз.	Наименование	Кол.	Масса
1	GE7	1	245.0

6.24-01-КМД

Реконструкция капитального строения, расположенного по ул. Карвата, 74 в г. Минске под размещение центра изоляции правонарушителей

Административное здание

Стадия	Лист	Листов
С	25	

Панель GE7




Копировал:

Формат

Согласовано:

Взаим. инв. №
Подпись и дата
Инв. № подл.

Панель GE8

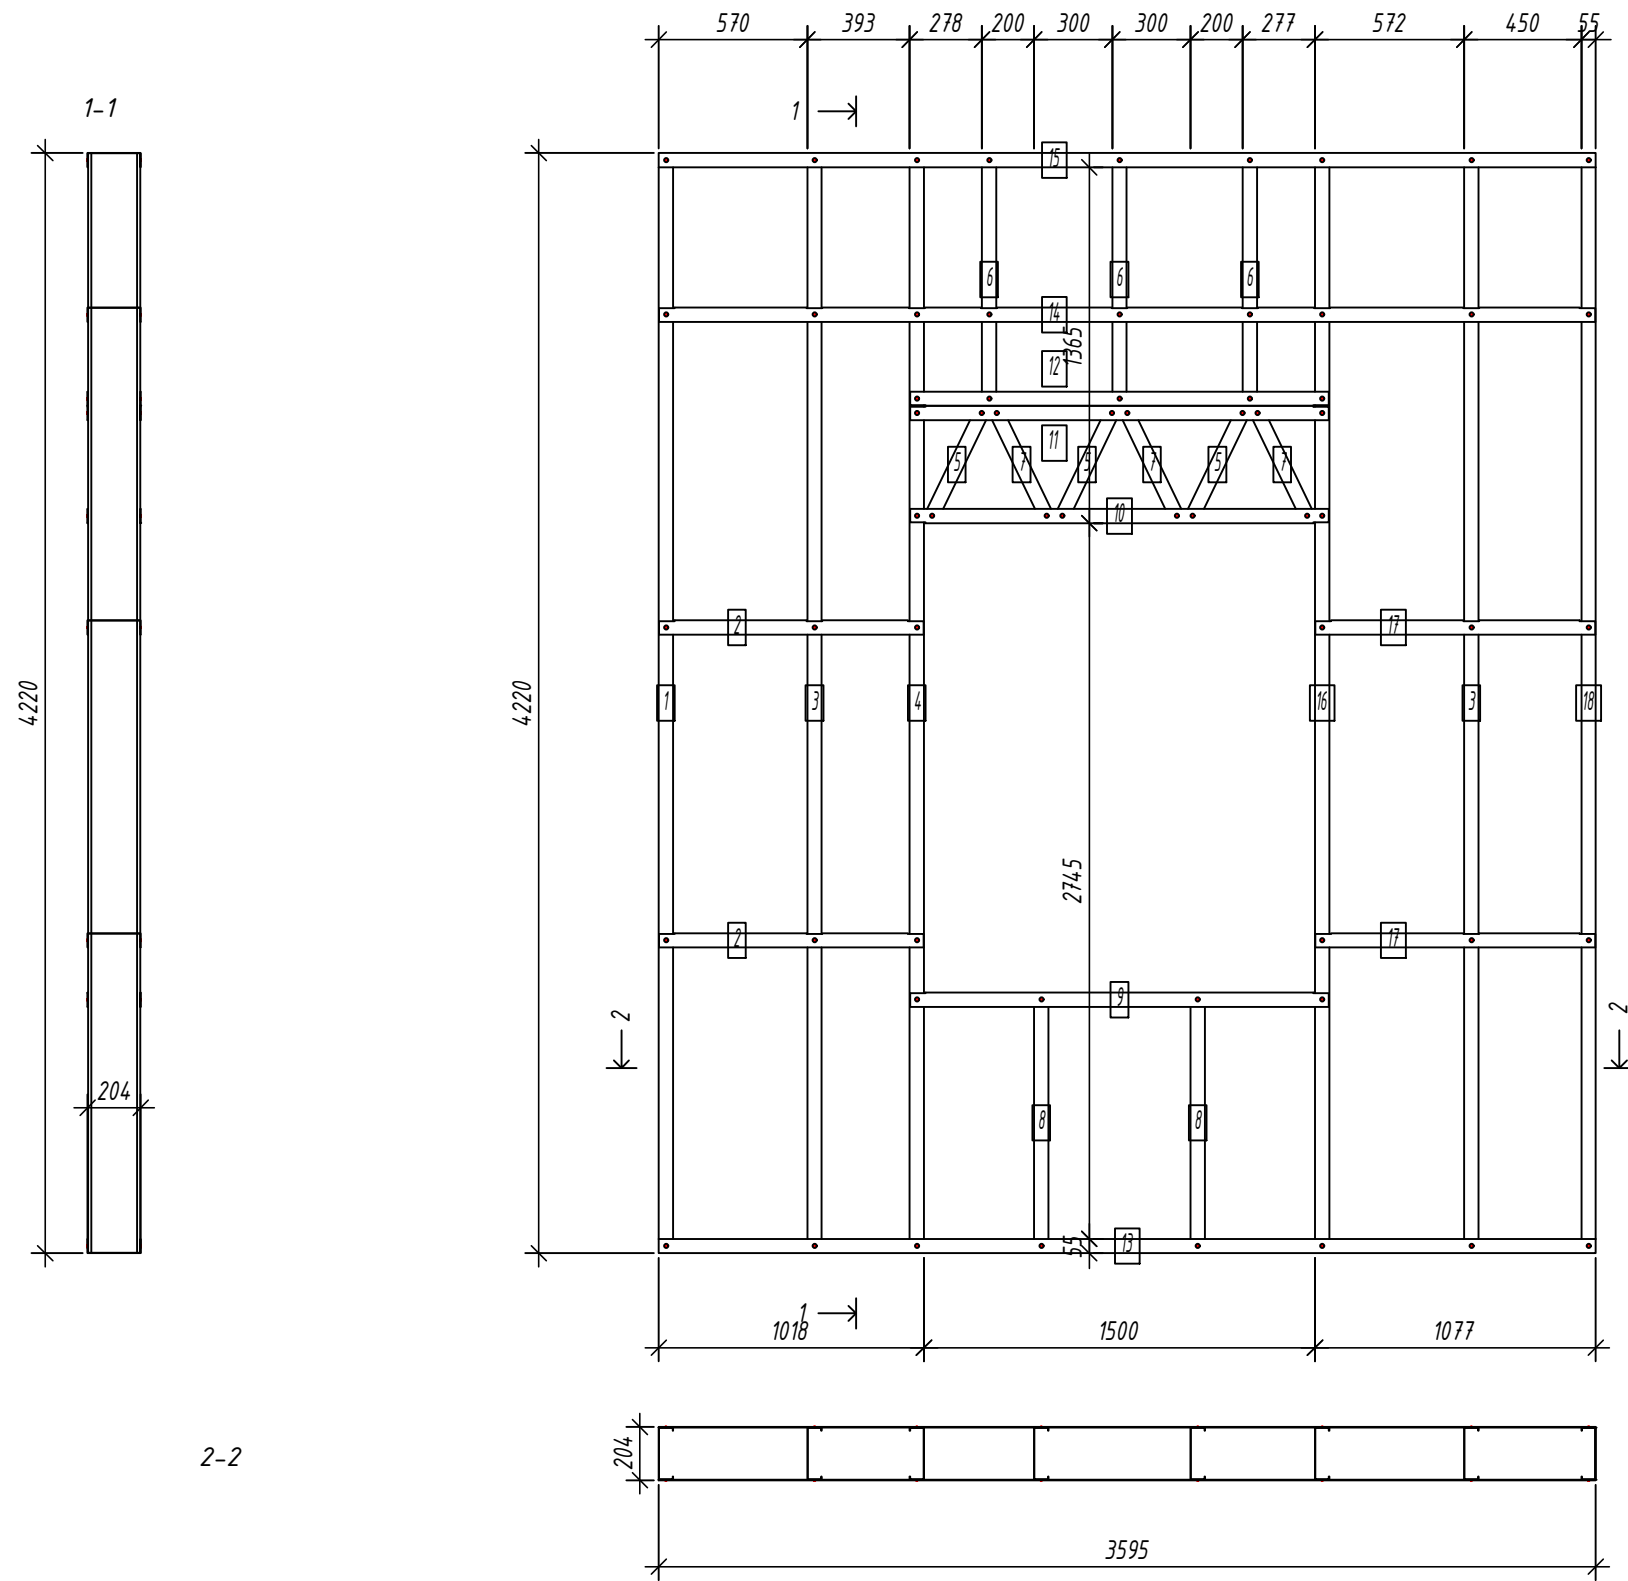

Выборка металла

Марка	Профиль	Кол.	Масса
стали		кг	
S350GD	C200-55-1.5	17	125.86
S350GD	U204-55-1.5	11	78.07

Ведомости отправочных элементов

Поз.	Наименование	Кол.	Масса
1	GE8	1	203.9

Спецификация элементов панели

Дет.	Кол.	Профиль	Длина	Масса, кг	Примеч.
№	шт.		мм	шт.	общ.
1	1	C200-55-1.5	4217	16.1	16.1
3	2	C200-55-1.5	4217	16.1	32.1
4	1	C200-55-1.5	4217	16.1	16.1
5	3	C200-55-1.5	475	1.8	5.4
6	3	C200-55-1.5	963	3.7	11.0
7	3	C200-55-1.5	475	1.8	5.4
8	2	C200-55-1.5	997	3.8	7.6
16	1	C200-55-1.5	4217	16.1	16.1
18	1	C200-55-1.5	4217	16.1	16.1
Масса напл. металла: 125.86кг					
2	2	U204-55-1.5	1014.6	3.7	7.4
9	1	U204-55-1.5	1607	5.9	5.9
10	1	U204-55-1.5	1607	5.9	5.9
11	1	U204-55-1.5	1607	5.9	5.9
12	1	U204-55-1.5	1607	5.9	5.9
13	1	U204-55-1.5	3595	13.1	13.1
14	1	U204-55-1.5	3592	13.1	13.1
15	1	U204-55-1.5	3595	13.1	13.1
17	2	U204-55-1.5	1074.4	3.9	7.8
Масса напл. металла: 78.07кг					

6.24-01-КМД

Реконструкция капитального строения, расположенного по ул. Карвата, 74 в г. Минске под размещение центра изоляции правонарушителей

Изм.	Кол. уч.	Лист	№ док.	Подп.	Дата			
Разраб.	Вацель				01.26	Административное здание	Стадия	Лист
Проверил	Джореев				01.26		С	26
						Панель GE8	000	
Н. контр.	Джореев				01.26			
Утвердил	Щурко П.В.				01.25			

Копировал:

Формат

Согласовано:


Взаим. инв. №

Подпись и дата


Инв. № подл.

Панель GE9

Спецификация элементов панели

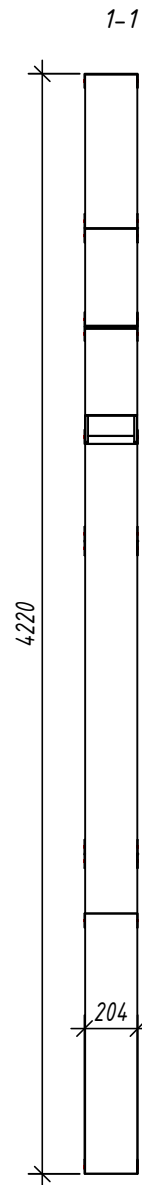

2-2

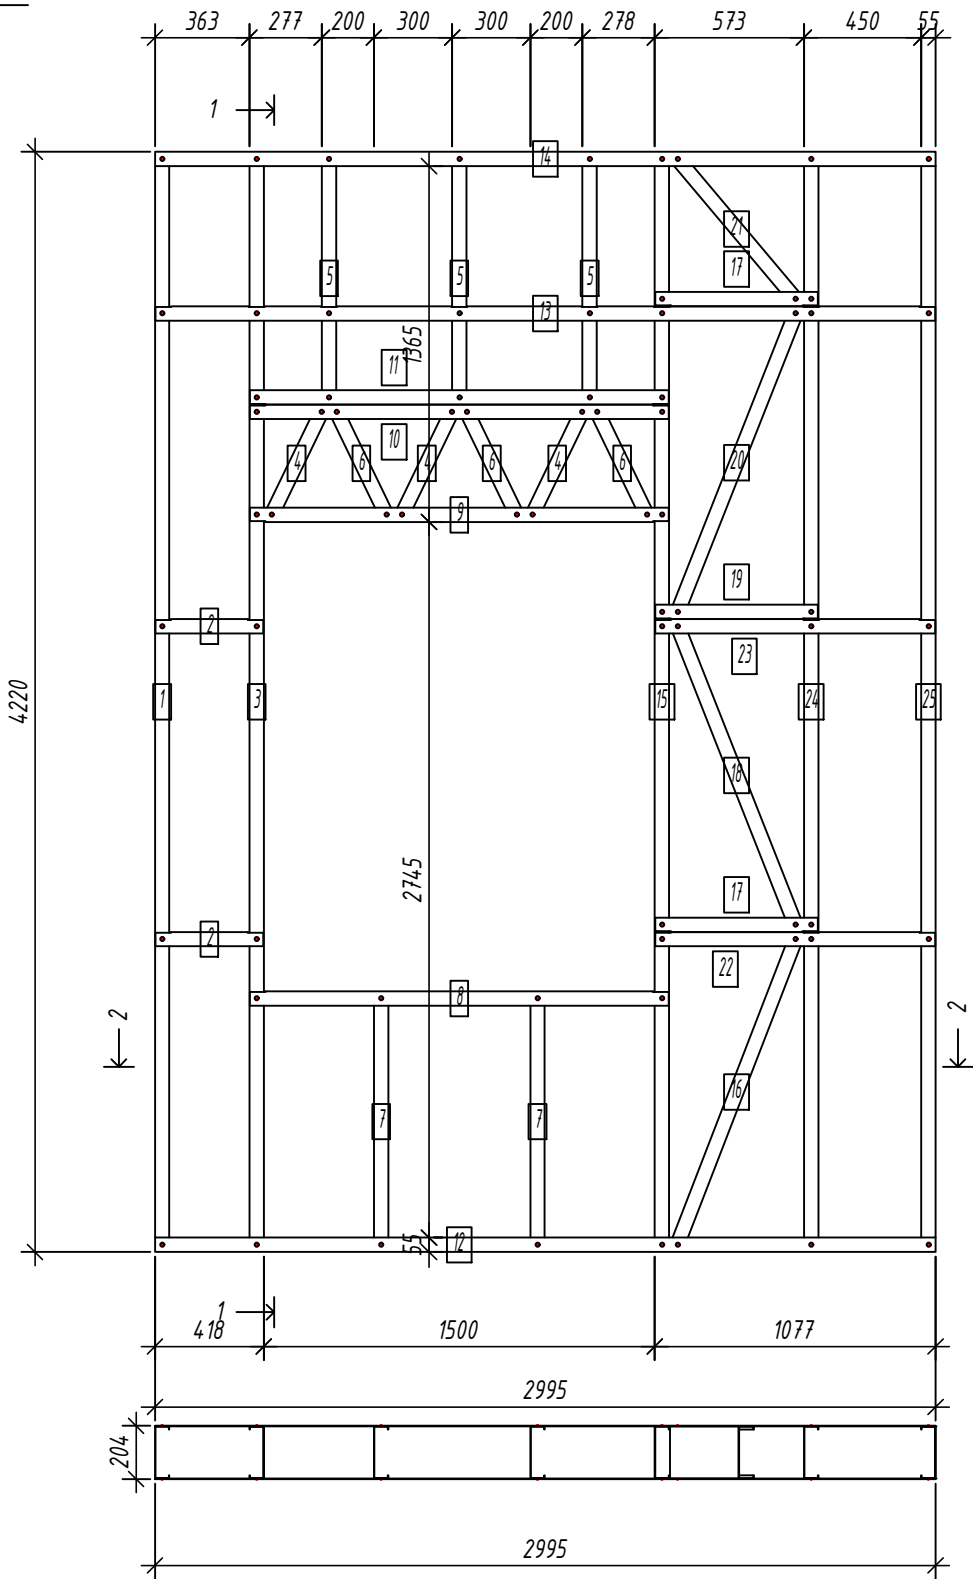

Дет. №	Кол. шт.	Профиль	Длина мм	Масса, кг		Примеч.
				шт.	общ.	
1	1	C200-55-1.5	4217	16.1	16.1	
3	1	C200-55-1.5	4217	16.1	16.1	
4	3	C200-55-1.5	475	1.8	5.4	
5	3	C200-55-1.5	963	3.7	11.0	
6	3	C200-55-1.5	475	1.8	5.4	
7	2	C200-55-1.5	997	3.8	7.6	
15	1	C200-55-1.5	4217	16.1	16.1	
16	1	C200-55-1.5	1294.7	4.9	4.9	
18	1	C200-55-1.5	1268.9	4.8	4.8	
20	1	C200-55-1.5	1268.9	4.8	4.8	
21	1	C200-55-1.5	735.7	2.8	2.8	
24	1	C200-55-1.5	4217	16.1	16.1	
25	1	C200-55-1.5	4217	16.1	16.1	
Масса напл. металла: 127.20кг						
2	2	U204-55-1.5	414.6	1.5	3.0	
8	1	U204-55-1.5	1607	5.9	5.9	
9	1	U204-55-1.5	1607	5.9	5.9	
10	1	U204-55-1.5	1607	5.9	5.9	
11	1	U204-55-1.5	1607	5.9	5.9	
12	1	U204-55-1.5	2995	10.9	10.9	
13	1	U204-55-1.5	2992	10.9	10.9	
14	1	U204-55-1.5	2995	10.9	10.9	
17	2	U204-55-1.5	624.5	2.3	4.6	
19	1	U204-55-1.5	624.5	2.3	2.3	
22	1	U204-55-1.5	1074.4	3.9	3.9	
23	1	U204-55-1.5	1074.4	3.9	3.9	
Масса напл. металла: 73.95кг						

Выборка металла

Марка	Профиль	Кол.	Масса кг
стали			
S350GD	C200-55-1.5	20	127.20
S350GD	U204-55-1.5	14	73.95

Ведомости отправочных элементов

Поз.	Наименование	Кол.	Масса
1	GE9	1	201.2

						6.24-01-КМД			
						Реконструкция капитального строения, расположенного по ул. Карвата, 74 в г. Минске под размещение центра изоляции правонарушителей			
Изм.	Кол. уч.	Лист	№ док.	Подп.	Дата	Административное здание	Стадия	Лист	Листов
Разраб.		Вацкель			01.26		С	27	
Проверил		Джораев			01.26				
						Панель GE9		ООО	"ЕвроСтройСтандарт"
Н. контр.		Джораев			01.26				
Утвердил		Щурко П.В.			01.25				

Копировал:

Формат

Согласовано:

Взаим. инв. №

Подпись и дата

Инв. № подл.


Выборка металла

Марка	Профиль	Кол.	Масса
стали		кг	
S350GD	C200-55-1.5	27	232.12
S350GD	U204-55-1.5	13	107.32

Ведомости отправочных элементов

Поз.	Наименование	Кол.	Масса
1	GE10	1	339.4

Панель GE10

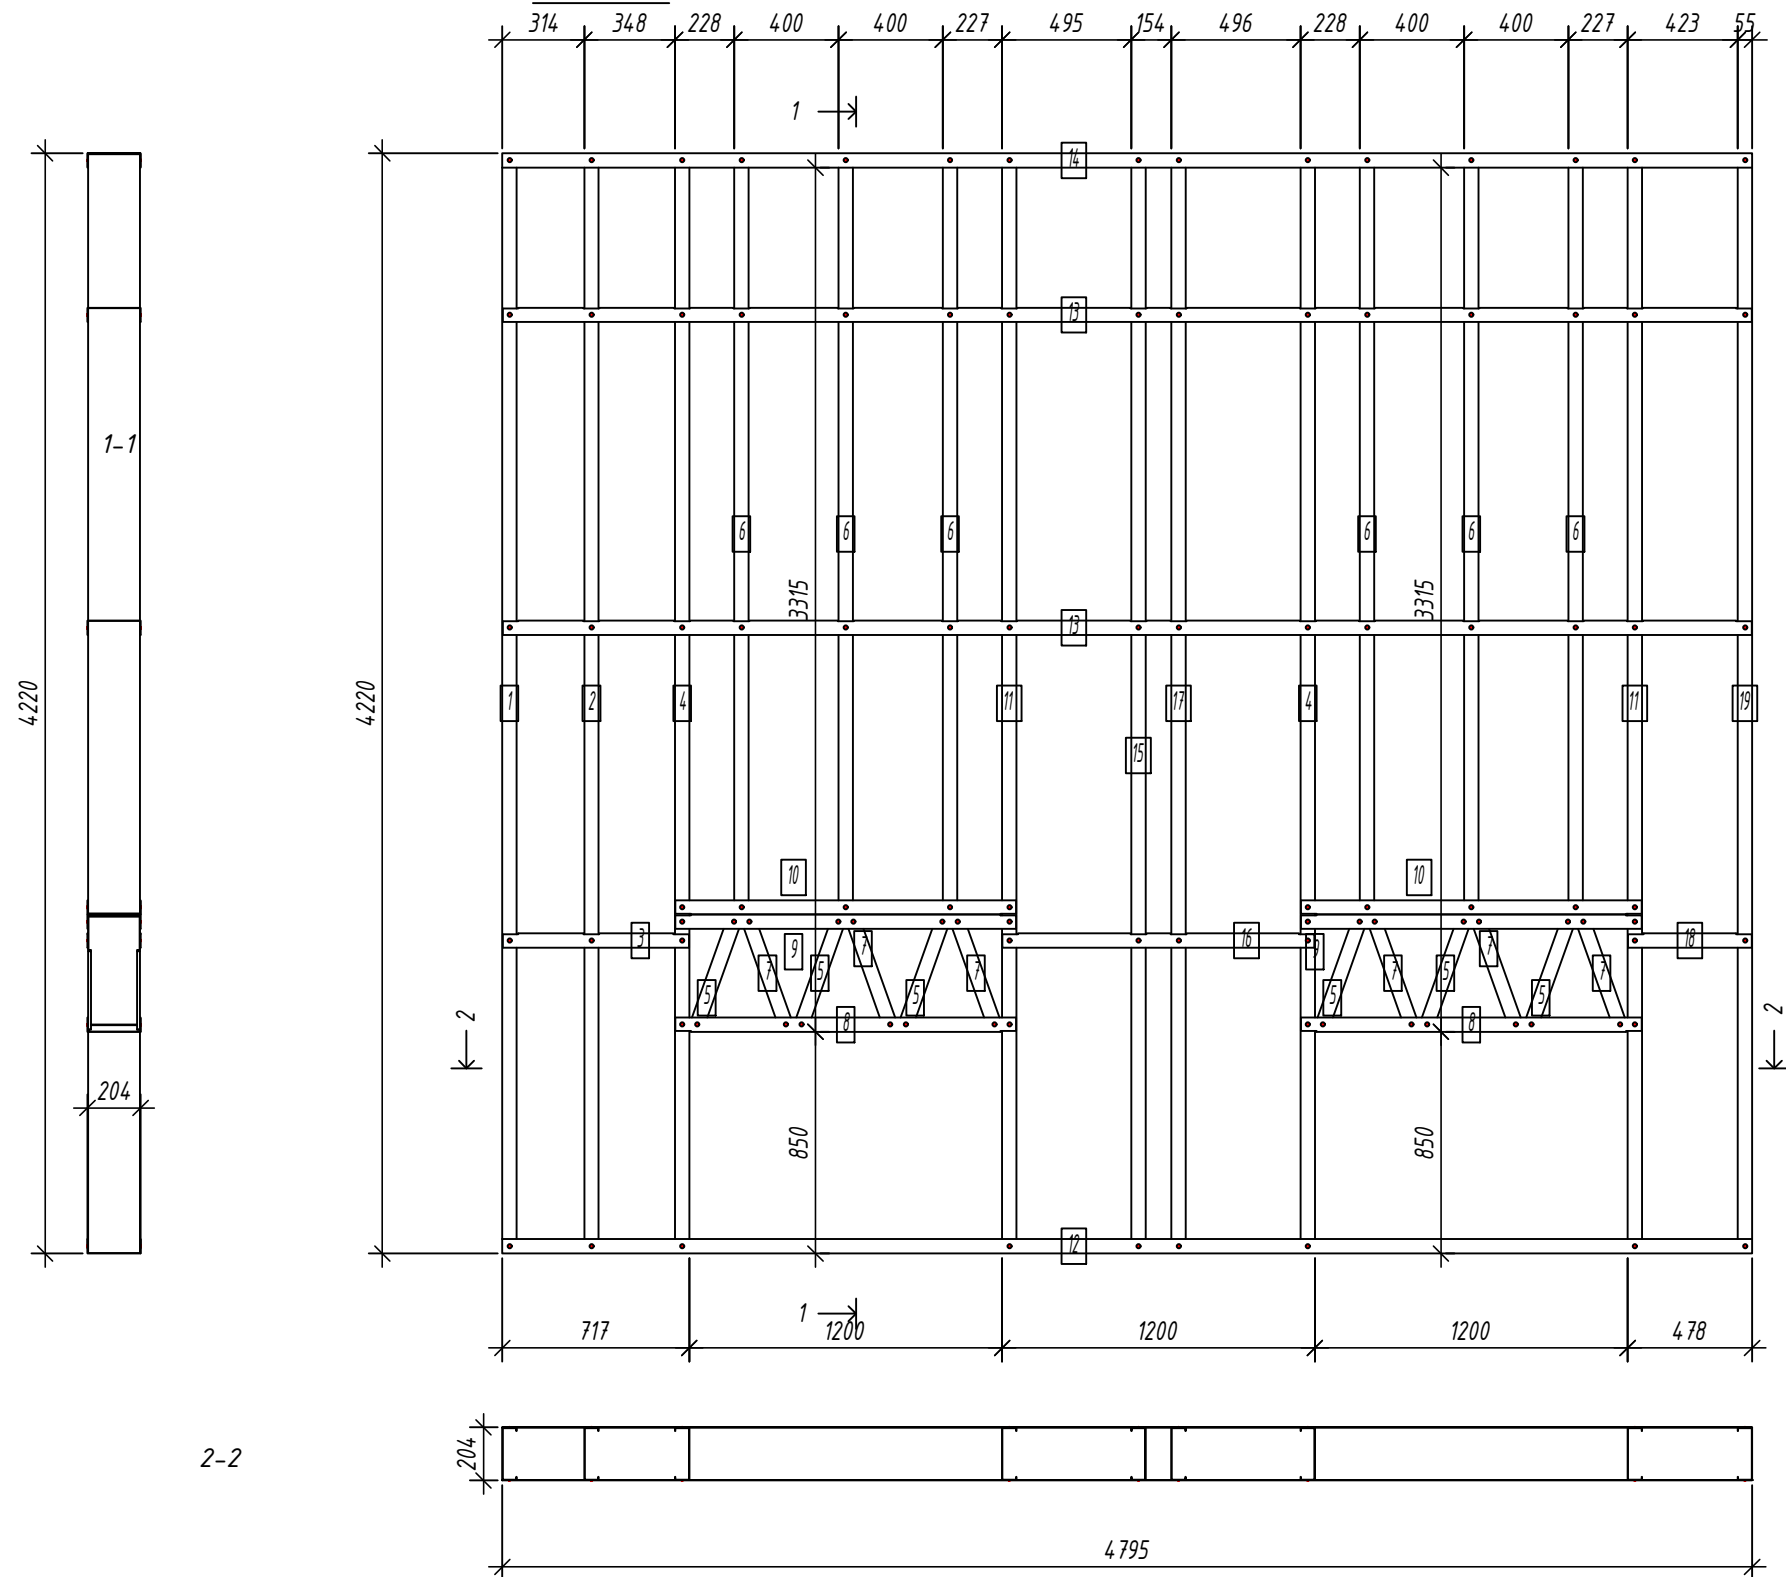

Спецификация элементов панели

Дет. №	Кол. шт.	Профиль	Длина мм	Масса, кг шт.	общ.	Примеч.
1	1	C200-55-1.5	4217	16.1	16.1	
2	1	C200-55-1.5	4217	16.1	16.1	
4	2	C200-55-1.5	4217	16.1	32.1	
5	6	C200-55-1.5	457.7	1.7	10.5	
6	6	C200-55-1.5	2913	11.1	66.6	
7	6	C200-55-1.5	457.7	1.7	10.5	
11	2	C200-55-1.5	4217	16.1	32.1	
15	1	C200-55-1.5	4217	16.1	16.1	
17	1	C200-55-1.5	4217	16.1	16.1	
19	1	C200-55-1.5	4217	16.1	16.1	
Масса напл. металла: 232.12кг						
3	1	U204-55-1.5	714.5	2.6	2.6	
8	2	U204-55-1.5	1307	4.8	9.5	
9	2	U204-55-1.5	1307	4.8	9.5	
10	2	U204-55-1.5	1307	4.8	9.5	
12	1	U204-55-1.5	4795	17.5	17.5	
13	2	U204-55-1.5	4792	17.5	35.0	
14	1	U204-55-1.5	4795	17.5	17.5	
16	1	U204-55-1.5	1197	4.4	4.4	
18	1	U204-55-1.5	474.5	1.7	1.7	
Масса напл. металла: 107.32кг						

6.24-01-КМД

Реконструкция капитального строения, расположенного по ул. Карвата, 74 в г. Минске под размещение центра изоляции правонарушителей

Административное здание

Панель GE10



Копировал:

Формат


Согласовано:

Взаим. инв. №


Подпись и дата

Инв. № подл.

Панель GE11

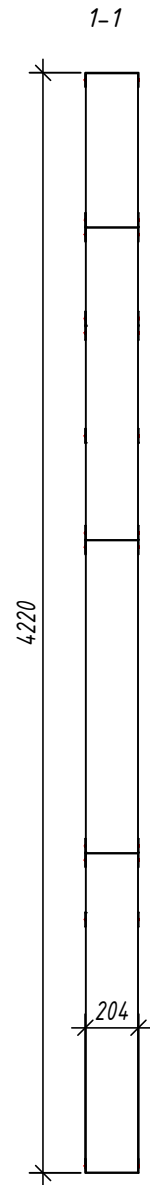

2-2

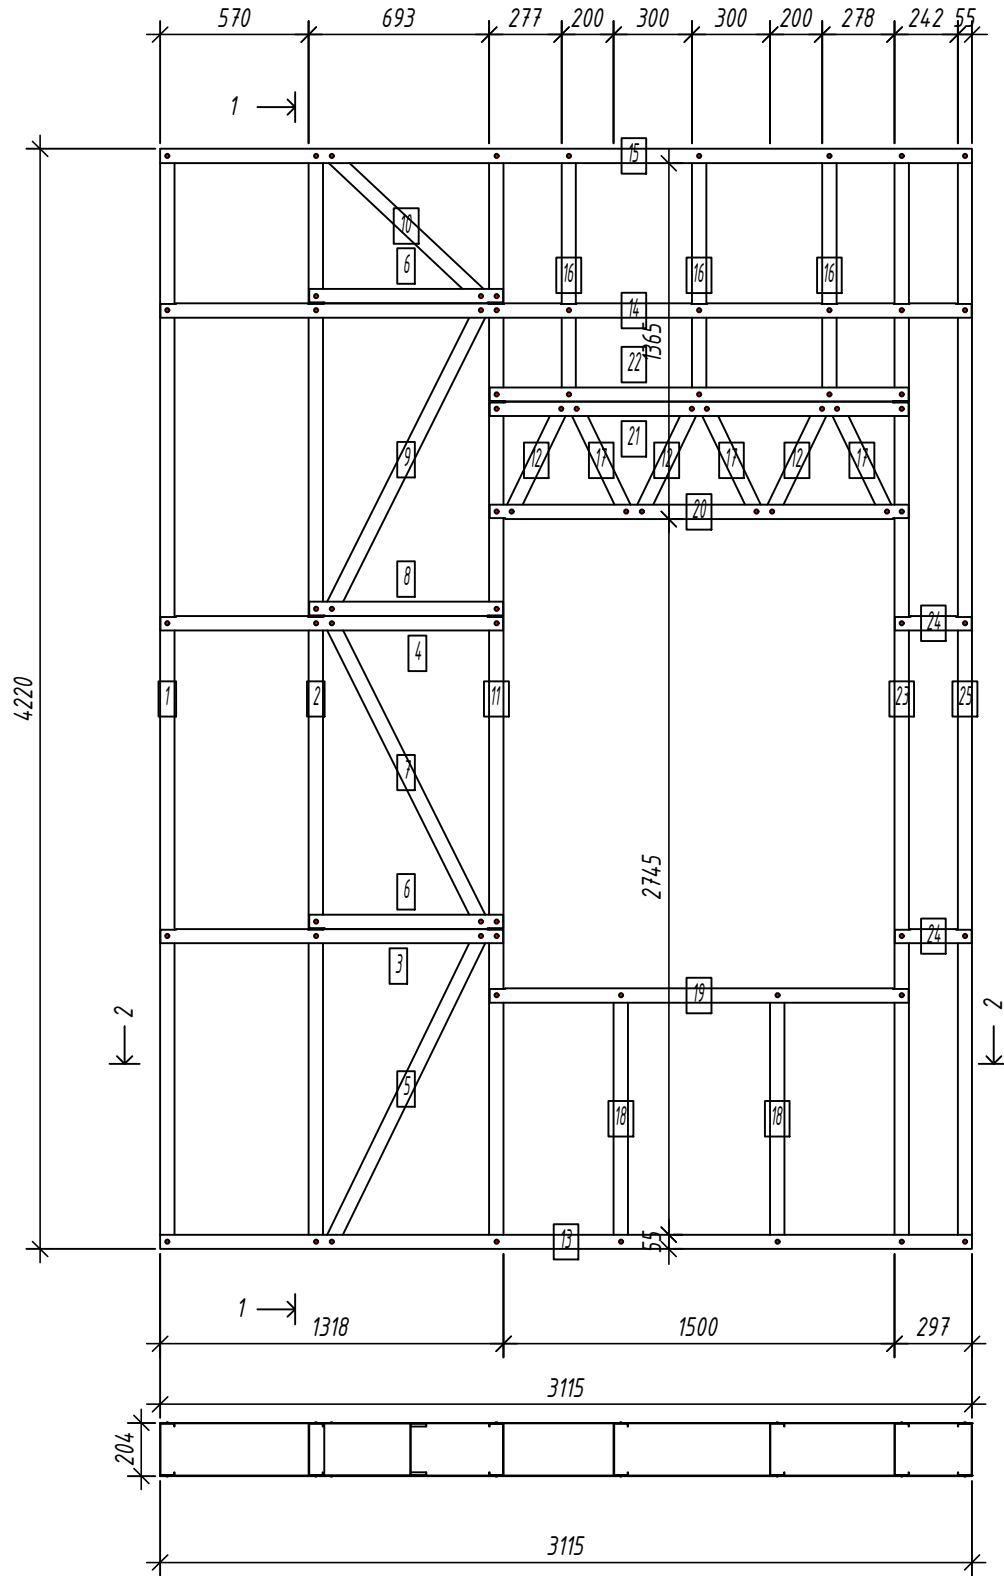

Спецификация элементов панели

Дет. №	Кол. шт.	Профиль	Длина мм	Масса, кг		Примеч.
				шт.	общ.	
1	1	C200-55-1.5	4217	16.1	16.1	
2	1	C200-55-1.5	4217	16.1	16.1	
5	1	C200-55-1.5	1341.1	5.1	5.1	
7	1	C200-55-1.5	1316.3	5.0	5.0	
9	1	C200-55-1.5	1316.3	5.0	5.0	
10	1	C200-55-1.5	816.7	3.1	3.1	
11	1	C200-55-1.5	4217	16.1	16.1	
12	3	C200-55-1.5	475	1.8	5.4	
16	3	C200-55-1.5	963	3.7	11.0	
17	3	C200-55-1.5	475	1.8	5.4	
18	2	C200-55-1.5	997	3.8	7.6	
23	1	C200-55-1.5	4217	16.1	16.1	
25	1	C200-55-1.5	4217	16.1	16.1	
Масса напл. металла: 128.05кг						
3	1	U204-55-1.5	1314.7	4.8	4.8	
4	1	U204-55-1.5	1314.7	4.8	4.8	
6	2	U204-55-1.5	744.7	2.7	5.4	
8	1	U204-55-1.5	744.7	2.7	2.7	
13	1	U204-55-1.5	3115.1	11.4	11.4	
14	1	U204-55-1.5	3112.2	11.4	11.4	
15	1	U204-55-1.5	3115.1	11.4	11.4	
19	1	U204-55-1.5	1607	5.9	5.9	
20	1	U204-55-1.5	1607	5.9	5.9	
21	1	U204-55-1.5	1607	5.9	5.9	
22	1	U204-55-1.5	1607	5.9	5.9	
24	2	U204-55-1.5	294.5	1.1	2.1	
Масса напл. металла: 77.46кг						

Выборка металла

Марка стали	Профиль	Кол.	Масса кг
S350GD	C200-55-1.5	20	128.05
S350GD	U204-55-1.5	14	77.46

Ведомости отправочных элементов

Поз.	Наименование	Кол.	Масса
1	GE11	1	205.5

						6.24-01-КМД			
						Реконструкция капитального строения, расположенного по ул. Карвата, 74 в г. Минске под размещение центра изоляции правонарушителей			
Изм.	Кол. уч.	Лист	№ док.	Подп.	Дата	Административное здание	Стадия	Лист	Листов
Разраб.		Вацкель			01.26		С	29	
Проверил		Джораев			01.26				
Н. контр.		Джораев			01.26	Панель GE11		000	
Утвердил		Щурко П.В.			01.25			"ЕвроСтройСтандарт"	



Копировал:

Формат

Согласовано:

Инв. № подл. Подпись и дата Взаим. инв. №

Панель GE12

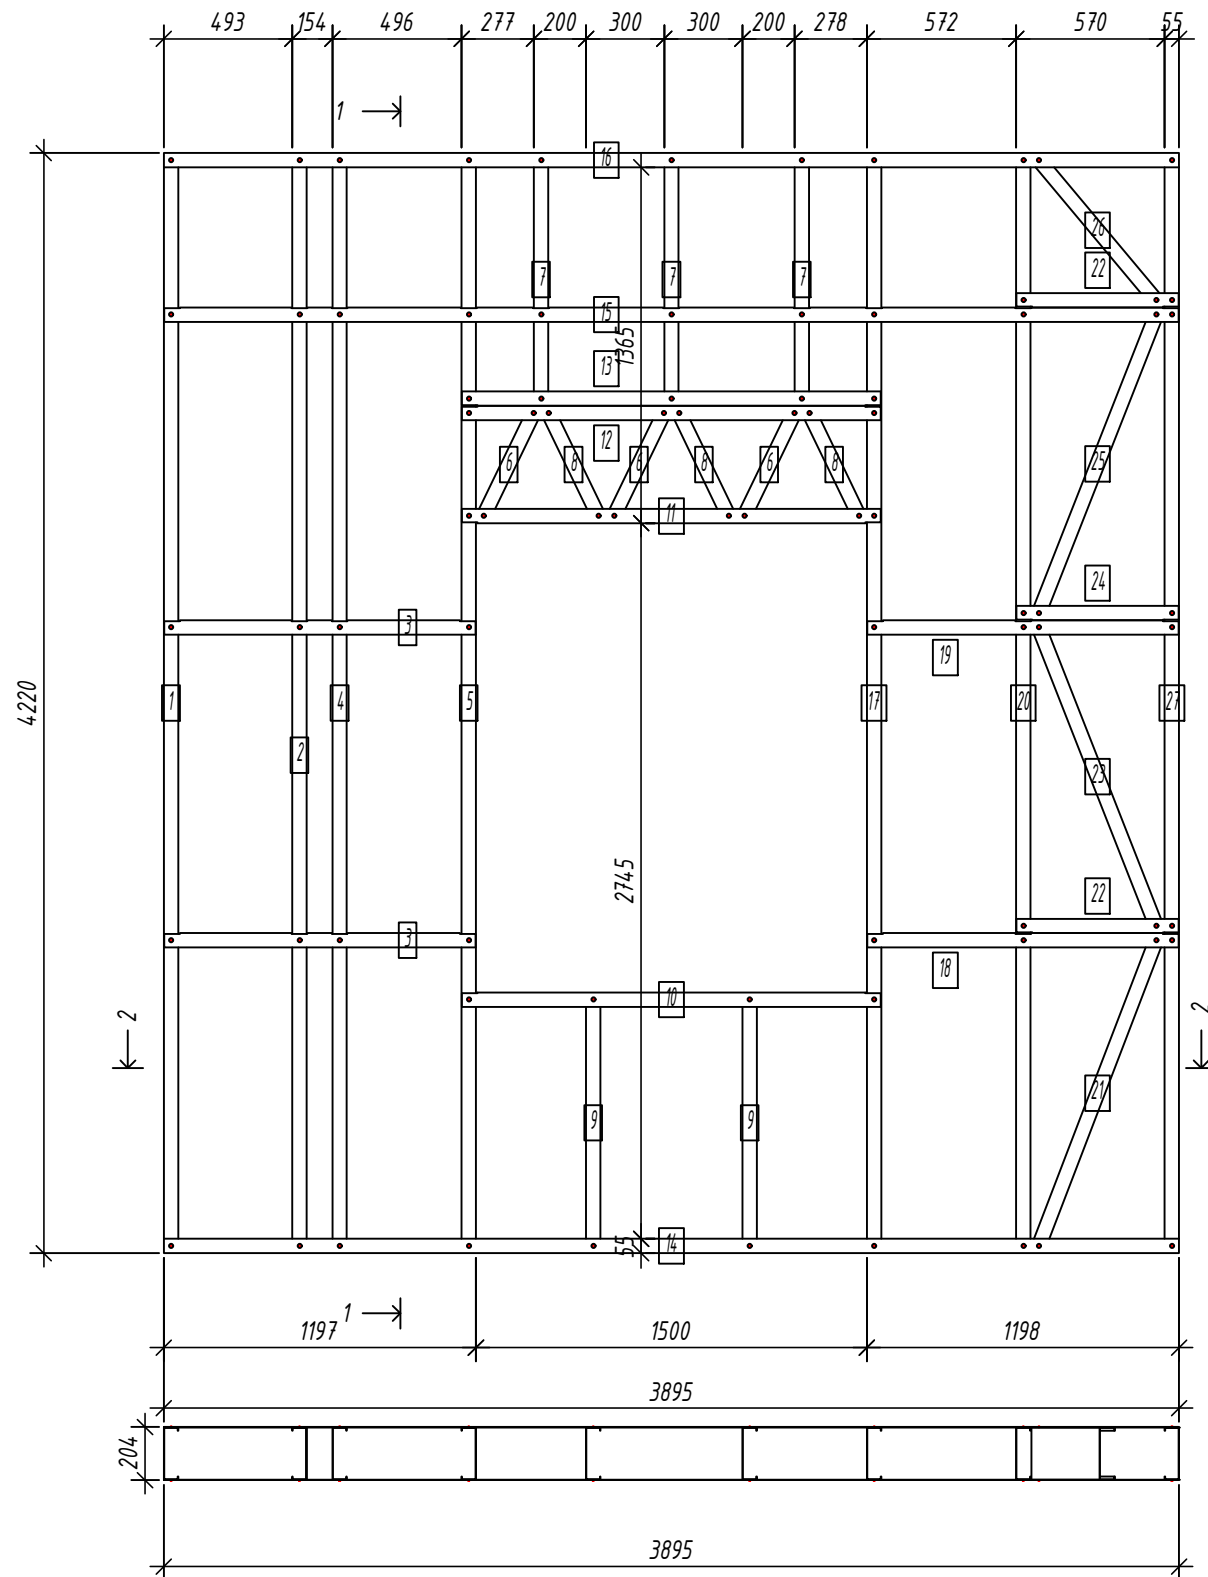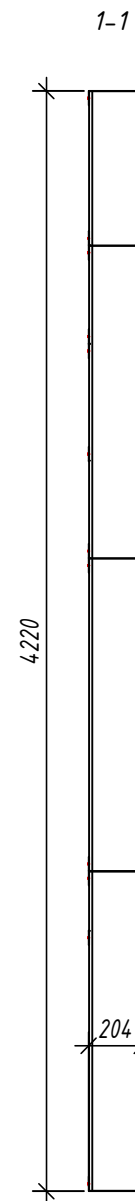

Выборка металла

Марка	Профиль	Кол.	Масса
стали		кг	
S350GD	C200-55-1.5	22	159.32
S350GD	U204-55-1.5	14	90.35

Ведомости отправочных элементов

Поз.	Наименование	Кол.	Масса
1	GE12	1	249.7

Спецификация элементов панели

Дет. №	Кол. шт.	Профиль	Длина мм	Масса, кг шт.	общ.	Примеч.
1	1	C200-55-1.5	4217	16.1	16.1	
2	1	C200-55-1.5	4217	16.1	16.1	
4	1	C200-55-1.5	4217	16.1	16.1	
5	1	C200-55-1.5	4217	16.1	16.1	
6	3	C200-55-1.5	475	1.8	5.4	
7	3	C200-55-1.5	963	3.7	11.0	
8	3	C200-55-1.5	475	1.8	5.4	
9	2	C200-55-1.5	997	3.8	7.6	
17	1	C200-55-1.5	4217	16.1	16.1	
20	1	C200-55-1.5	4217	16.1	16.1	
21	1	C200-55-1.5	1293.8	4.9	4.9	
23	1	C200-55-1.5	1268	4.8	4.8	
25	1	C200-55-1.5	1268	4.8	4.8	
26	1	C200-55-1.5	734.2	2.8	2.8	
27	1	C200-55-1.5	4217	16.1	16.1	
Масса напл. металла: 159.32кг						
3	2	U204-55-1.5	1194.3	4.4	8.7	
10	1	U204-55-1.5	1607	5.9	5.9	
11	1	U204-55-1.5	1607	5.9	5.9	
12	1	U204-55-1.5	1607	5.9	5.9	
13	1	U204-55-1.5	1607	5.9	5.9	
14	1	U204-55-1.5	3894.9	14.2	14.2	
15	1	U204-55-1.5	3891.9	14.2	14.2	
16	1	U204-55-1.5	3894.9	14.2	14.2	
18	1	U204-55-1.5	1194.6	4.4	4.4	
19	1	U204-55-1.5	1194.6	4.4	4.4	
22	2	U204-55-1.5	622.1	2.3	4.5	
24	1	U204-55-1.5	622.1	2.3	2.3	
Масса напл. металла: 90.35кг						

6.24-01-КМД

Реконструкция капитального строения, расположенного по ул. Карвата, 74 в г. Минске под размещение центра изоляции правонарушителей

Административное здание

Панель GE12





Копировал:

Формат

Панель GE13

Спецификация элементов панели

Дет. №	Кол. шт.	Профиль	Длина мм	Масса, кг		Примеч.
				шт.	общ.	
1	1	C200-55-1.5	4217	16.1	16.1	
3	1	C200-55-1.5	4217	16.1	16.1	
4	3	C200-55-1.5	475	1.8	5.4	
5	3	C200-55-1.5	963	3.7	11.0	
6	3	C200-55-1.5	475	1.8	5.4	
7	2	C200-55-1.5	997	3.8	7.6	
15	1	C200-55-1.5	4217	16.1	16.1	
17	1	C200-55-1.5	4217	16.1	16.1	
18	1	C200-55-1.5	4217	16.1	16.1	
Масса напл. металла: 109.80кг						
2	2	U204-55-1.5	294.5	1.1	2.1	
8	1	U204-55-1.5	1607	5.9	5.9	
9	1	U204-55-1.5	1607	5.9	5.9	
10	1	U204-55-1.5	1607	5.9	5.9	
11	1	U204-55-1.5	1607	5.9	5.9	
12	1	U204-55-1.5	2994.9	10.9	10.9	
13	1	U204-55-1.5	2991.9	10.9	10.9	
14	1	U204-55-1.5	2994.9	10.9	10.9	
16	2	U204-55-1.5	1194.4	4.4	8.7	
Масса напл. металла: 67.1кг						

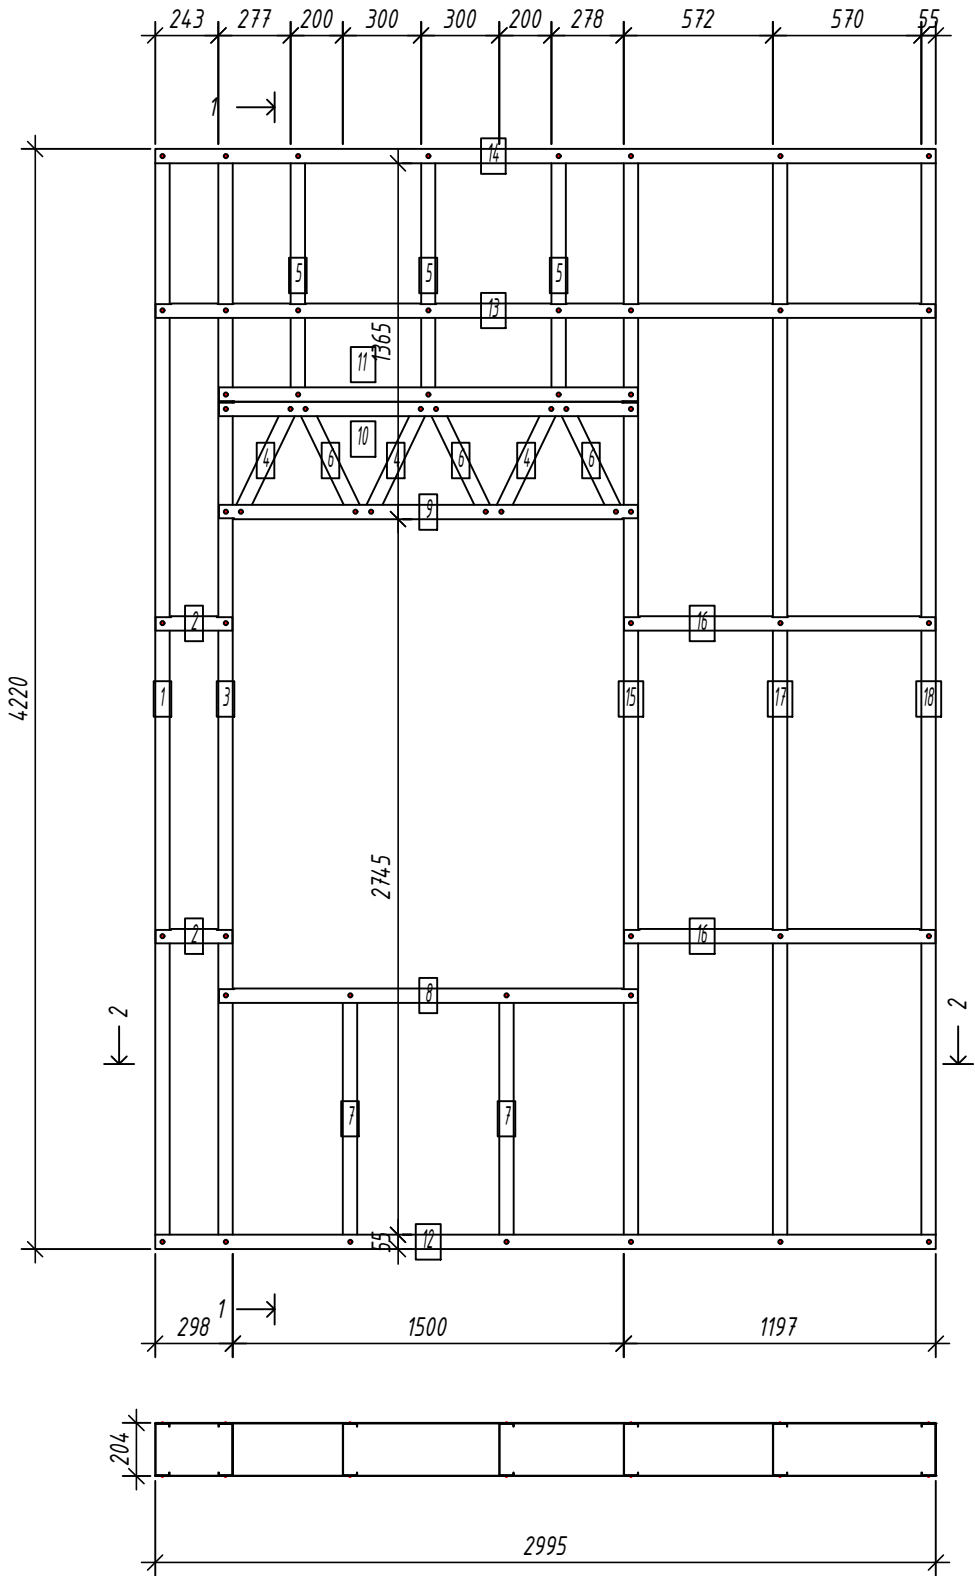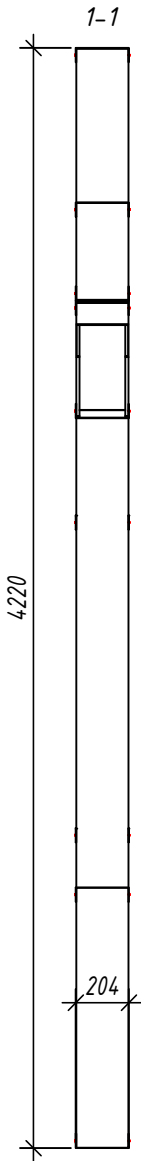

2-2

Выборка металла

Марка	Профиль	Кол.	Масса кг
стали			
S350GD	C200-55-1.5	16	109.80
S350GD	U204-55-1.5	11	67.11

Ведомости отправочных элементов

Поз.	Наименование	Кол.	Масса
1	GE13	1	176.9


6.24-01-КМД

Реконструкция капитального строения, расположенного по ул. Карвата, 74 в г. Минске под размещение центра изоляции правонарушителей

Административное здание

Стадия	Лист	Листов
С	31	

Панель GE13

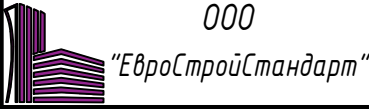

Копировал:


Формат

Согласовано:


Взаим. инв. №
Подпись и дата
Инв. № подл.

Панель GE15

Спецификация элементов панели

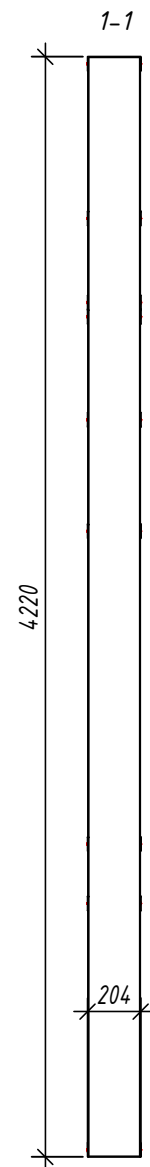

2-2

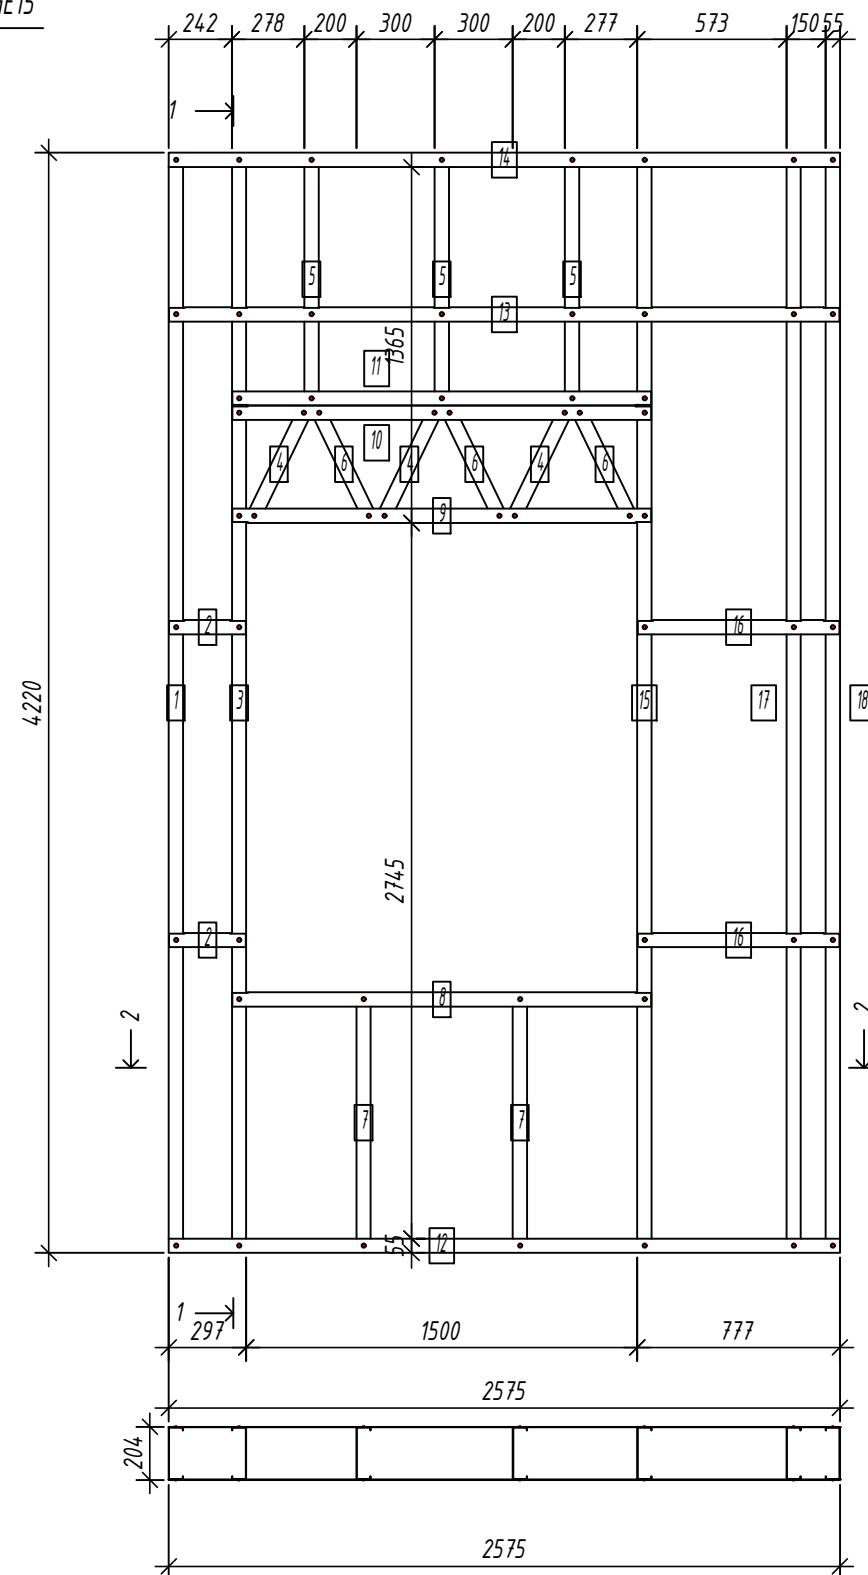

Выборка металла

Марка	Профиль	Кол.	Масса
стали		кг	
S350GD	C200-55-1.5	16	109.80
S350GD	U204-55-1.5	11	59.45

Ведомости отправочных элементов

Поз.	Наименование	Кол.	Масса
1	GE15	1	169.2

Дет. №	Кол. шт.	Профиль	Длина мм	Масса, кг шт.	общ.	Примеч.
1	1	C200-55-1.5	4217	16.1	16.1	
3	1	C200-55-1.5	4217	16.1	16.1	
4	3	C200-55-1.5	475	1.8	5.4	
5	3	C200-55-1.5	963	3.7	11.0	
6	3	C200-55-1.5	475	1.8	5.4	
7	2	C200-55-1.5	997	3.8	7.6	
15	1	C200-55-1.5	4217	16.1	16.1	
17	1	C200-55-1.5	4217	16.1	16.1	
18	1	C200-55-1.5	4217	16.1	16.1	
Масса напл. металла: 109.80кг						
2	2	U204-55-1.5	294.5	1.1	2.1	
8	1	U204-55-1.5	1607	5.9	5.9	
9	1	U204-55-1.5	1607	5.9	5.9	
10	1	U204-55-1.5	1607	5.9	5.9	
11	1	U204-55-1.5	1607	5.9	5.9	
12	1	U204-55-1.5	2575	9.4	9.4	
13	1	U204-55-1.5	2572	9.4	9.4	
14	1	U204-55-1.5	2575	9.4	9.4	
16	2	U204-55-1.5	774.5	2.8	5.7	
Масса напл. металла: 59.45кг						

6.24-01-КМД

Реконструкция капитального строения, расположенного по ул. Карвата, 74 в г. Минске под размещение центра изоляции правонарушителей

Административное здание

Панель GE15

Стадия	Лист	Листов
С	32	
000		
"ЕвроСтройСтандарт"		



Копировал:

Формат

Согласовано:

Взаим. инв. №
Подпись и дата
Инв. № подл.

Панель GE16

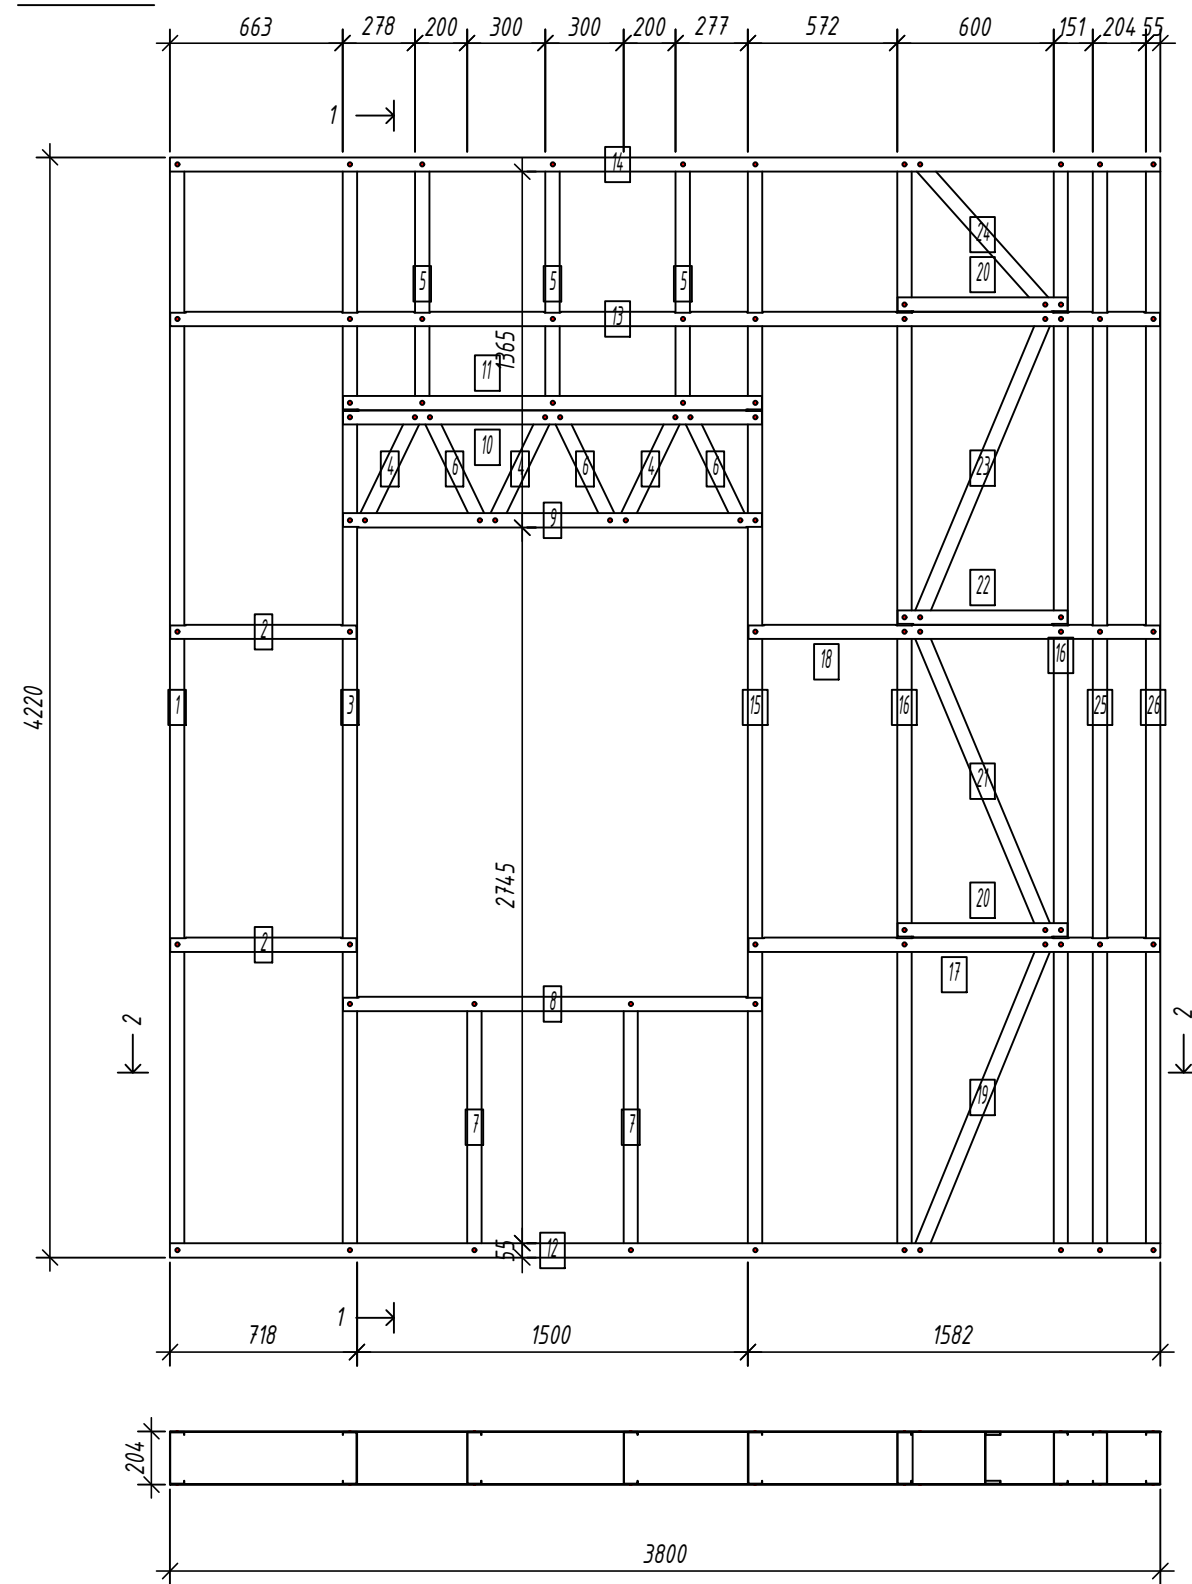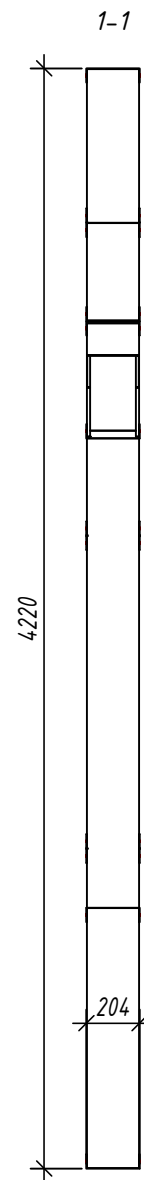

2-2

Выборка металла

Марка	Профиль	Кол.	Масса
стали		кг	
S350GD	C200-55-1.5	22	159.52
S350GD	U204-55-1.5	14	88.94

Ведомости отправочных элементов

Поз.	Наименование	Кол.	Масса
1	GE16	1	248.5

Спецификация элементов панели

Дет. №	Кол. шт.	Профиль	Длина мм	Масса, кг шт.	общ.	Примеч.
1	1	C200-55-1.5	4217	16.1	16.1	
3	1	C200-55-1.5	4217	16.1	16.1	
4	3	C200-55-1.5	475	1.8	5.4	
5	3	C200-55-1.5	963	3.7	11.0	
6	3	C200-55-1.5	475	1.8	5.4	
7	2	C200-55-1.5	997	3.8	7.6	
15	1	C200-55-1.5	4217	16.1	16.1	
16	2	C200-55-1.5	4217	16.1	32.1	
19	1	C200-55-1.5	1304.4	5.0	5.0	
21	1	C200-55-1.5	1278.8	4.9	4.9	
23	1	C200-55-1.5	1278.8	4.9	4.9	
24	1	C200-55-1.5	753.5	2.9	2.9	
25	1	C200-55-1.5	4217	16.1	16.1	
26	1	C200-55-1.5	4217	16.1	16.1	
Масса напл. металла: 159.52кг						
2	2	U204-55-1.5	714.5	2.6	5.2	
8	1	U204-55-1.5	1607	5.9	5.9	
9	1	U204-55-1.5	1607	5.9	5.9	
10	1	U204-55-1.5	1607	5.9	5.9	
11	1	U204-55-1.5	1607	5.9	5.9	
12	1	U204-55-1.5	3799.5	13.9	13.9	
13	1	U204-55-1.5	3796.5	13.9	13.9	
14	1	U204-55-1.5	3799.5	13.9	13.9	
17	1	U204-55-1.5	1579	5.8	5.8	
18	1	U204-55-1.5	1579	5.8	5.8	
20	2	U204-55-1.5	652	2.4	4.8	
22	1	U204-55-1.5	652	2.4	2.4	
Масса напл. металла: 88.94кг						

6.24-01-КМД

Реконструкция капитального строения, расположенного по ул. Карвата, 74 в г. Минске под размещение центра изоляции правонарушителей

Административное здание

Стадия	Лист	Листов
С	33	

Панель GE16





Копировал:

Формат


Панель GE17

Спецификация элементов панели

Дет.	Кол.		Длина	Масса, кг		Примеч.
№	шт.	Профиль	мм	шт.	общ.	
1	1	C200-55-1.5	4217	16.1	16.1	
2	2	C200-55-1.5	4217	16.1	32.1	
3	1	C200-55-1.5	1304.4	5.0	5.0	
5	1	C200-55-1.5	1278.8	4.9	4.9	
7	1	C200-55-1.5	1278.8	4.9	4.9	
8	1	C200-55-1.5	753.5	2.9	2.9	
9	4	C200-55-1.5	4217	16.1	64.3	
14	1	C200-55-1.5	4217	16.1	16.1	
Масса напл. металла: 146.12кг						
4	2	U204-55-1.5	652	2.4	4.8	
6	1	U204-55-1.5	652	2.4	2.4	
10	1	U204-55-1.5	3705.5	13.5	13.5	
11	2	U204-55-1.5	3702.5	13.5	27.0	
12	1	U204-55-1.5	3702.5	13.5	13.5	
13	1	U204-55-1.5	3705.5	13.5	13.5	
Масса напл. металла: 74.73кг						

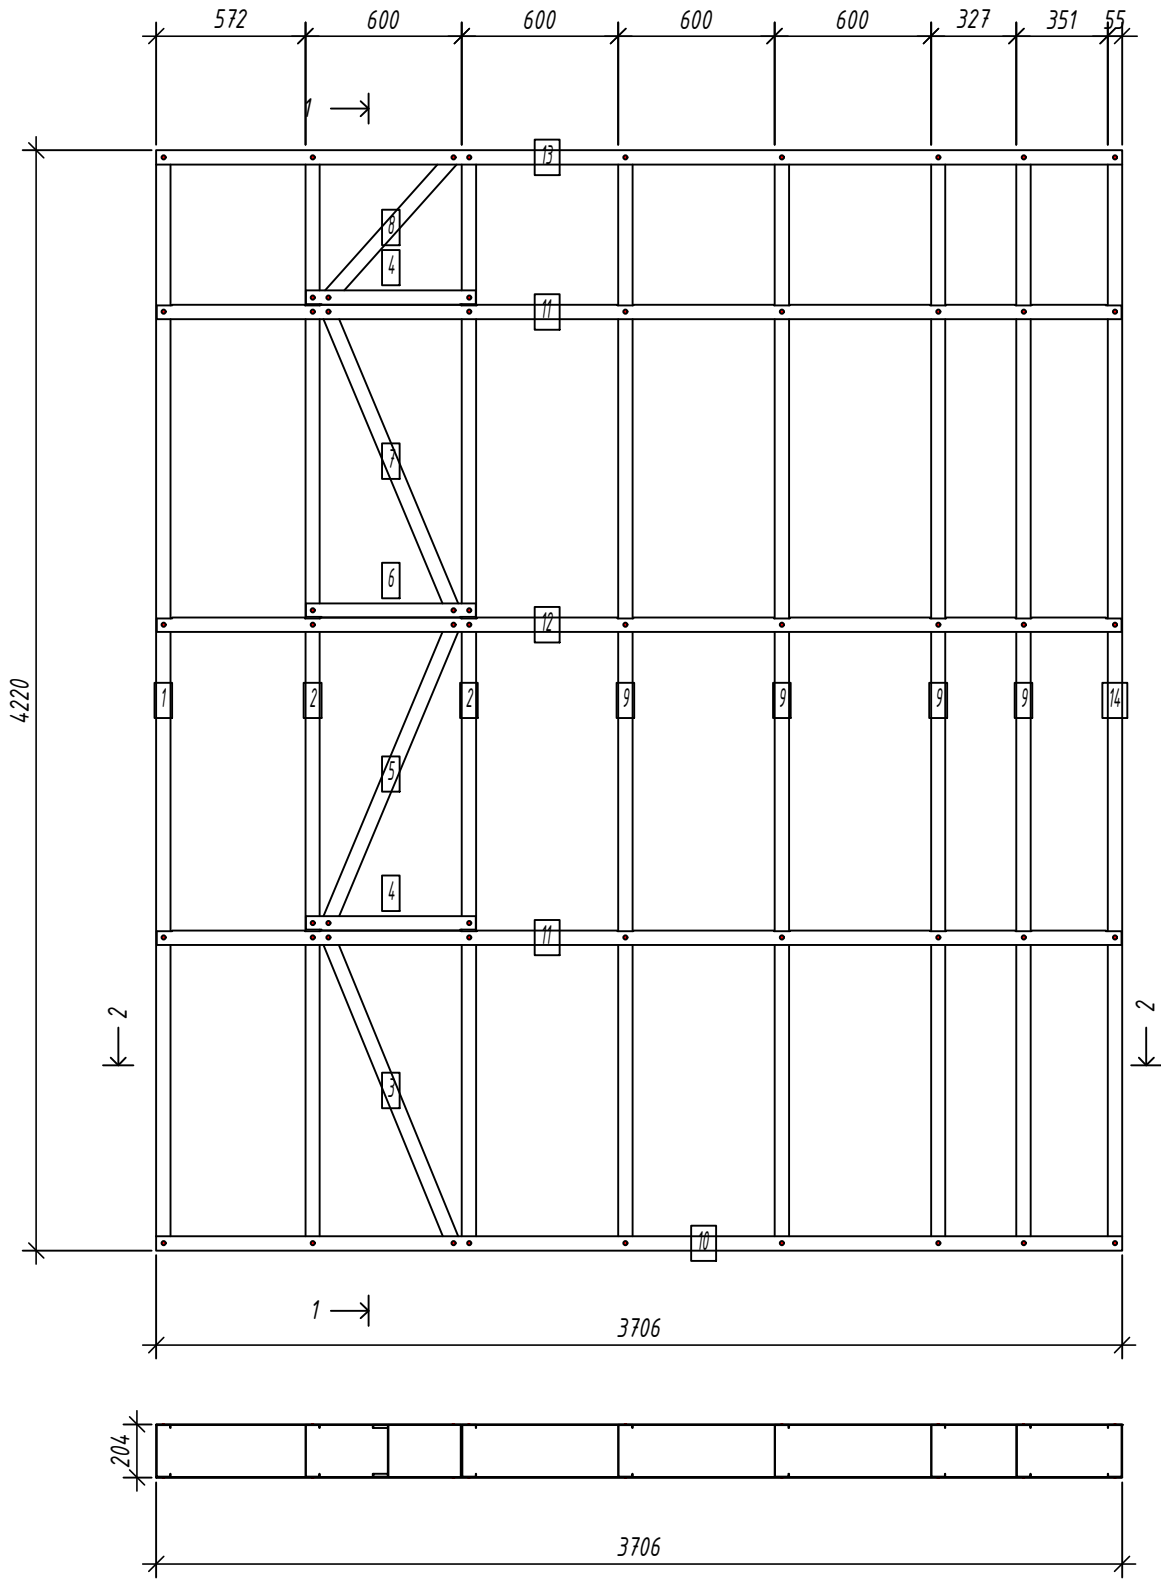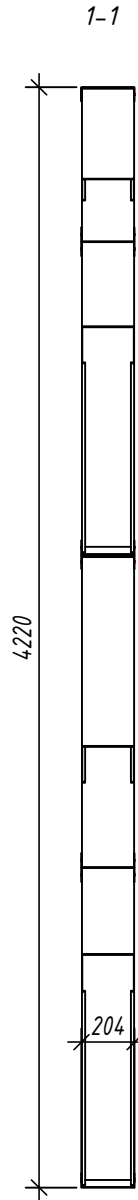

2-2

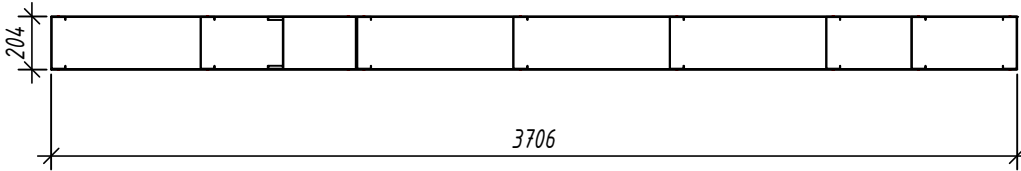

Выборка металла

Марка	Профиль	Кол.	Масса
стали		кг	
S350GD	C200-55-1.5	12	146.12
S350GD	U204-55-1.5	8	74.73

Ведомости отправочных элементов

Поз.	Наименование	Кол.	Масса
1	GE17	1	220.9

						6.24-01-КМД			
						Реконструкция капитального строения, расположенного по ул. Карвата, 74 в г. Минске под размещение центра изоляции правонарушителей			
Изм.	Кол. уч.	Лист	№ док.	Подп.	Дата	Административное здание	Стадия	Лист	Листов
Разраб.		Вацкель			01.26		С	34	
Проверил		Джораев			01.26				
						Панель GE17		ООО "ЕвроСтройСтандарт"	
Н. контр.		Джораев			01.26				
Утвердил		Щурко П.В.			01.25				

Согласовано:

Взаим. инв. №

Подпись и дата

Инв. № подл.



Согласовано:

Взаим. инв. №
Подпись и дата
Инв. № подл.

Панель GE18

Спецификация элементов панели

Дет.	Кол.		Длина	Масса, кг		Примеч.
№	шт.	Профиль	мм	шт.	общ.	
1	1	C200-55-15	4217	16.1	16.1	
2	4	C200-55-15	4217	16.1	64.3	
6	1	C200-55-15	4217	16.1	16.1	
7	1	C200-55-15	4217	16.1	16.1	
8	1	C200-55-15	4217	16.1	16.1	
Масса напл. металла: 128.53кг						
3	1	U204-55-15	3595	13.1	13.1	
4	3	U204-55-15	3592	13.1	39.3	
5	1	U204-55-15	3595	13.1	13.1	
Масса напл. металла: 65.58кг						

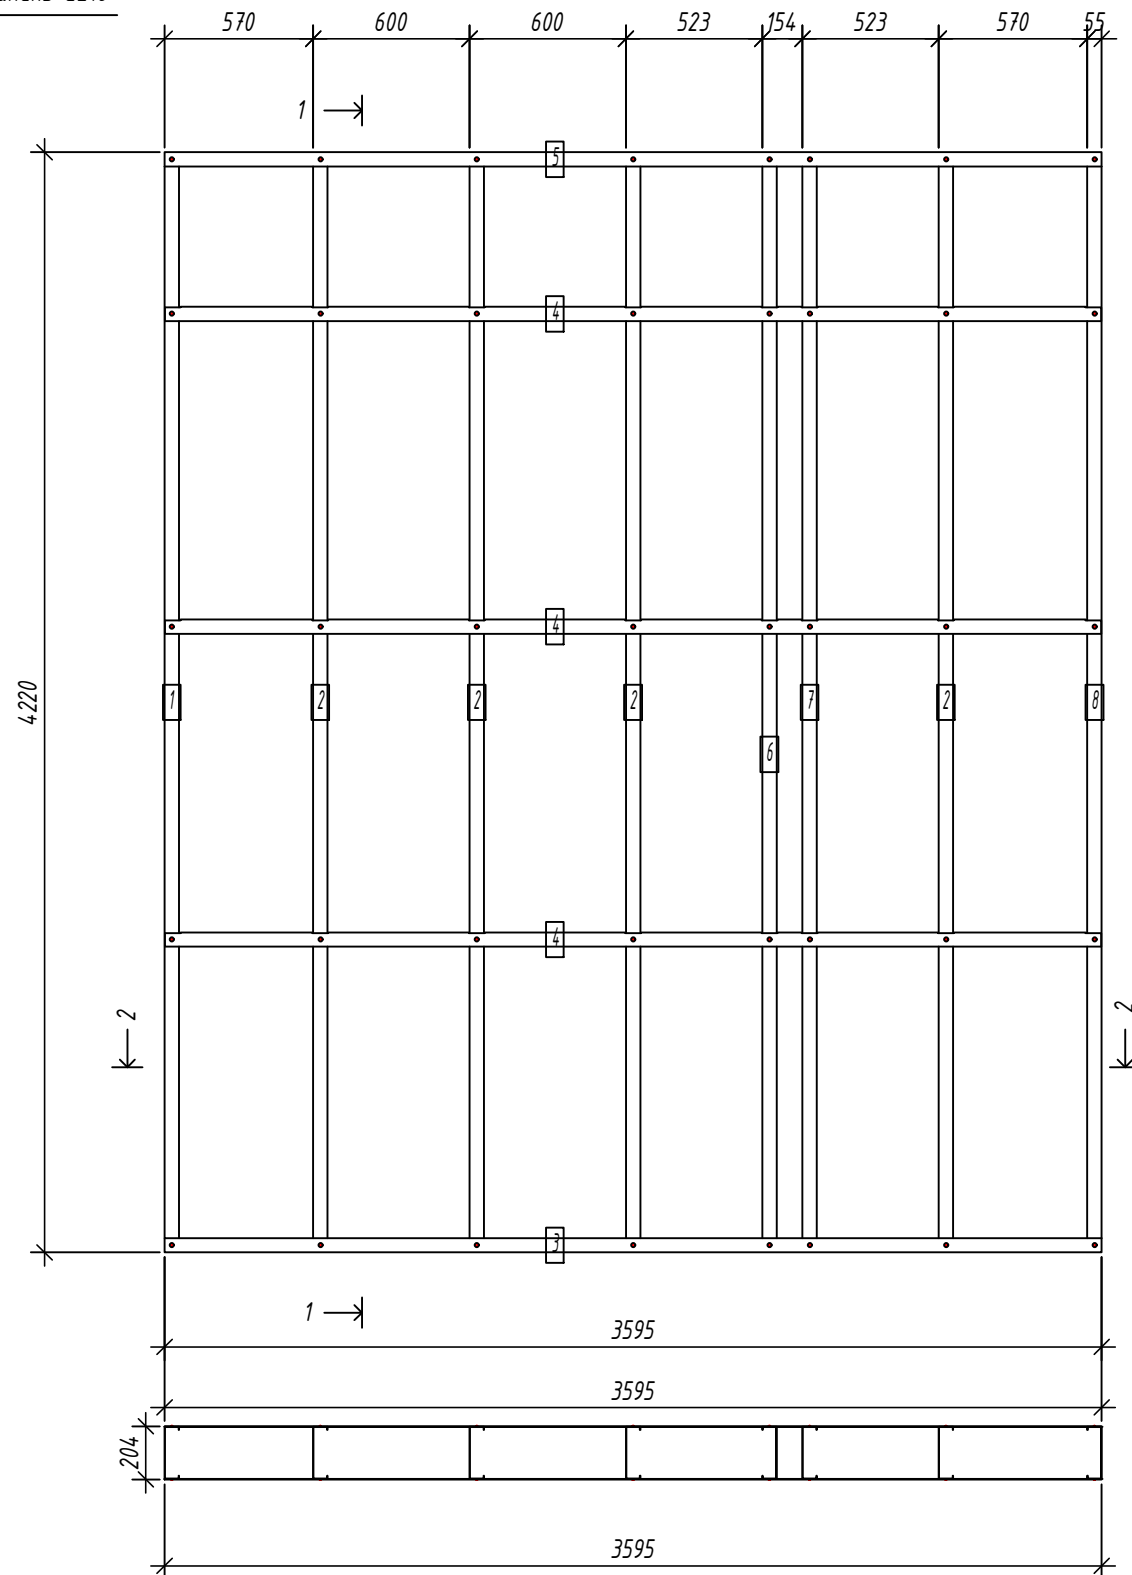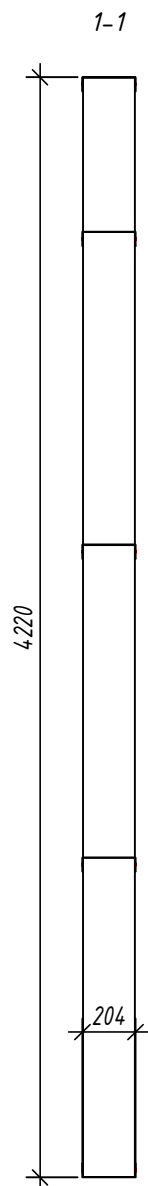


Выборка металла

Марка	Профиль		Масса
стали		Кол.	кг
S350GD	C200-55-15	8	128.53
S350GD	U204-55-15	5	65.58

Ведомости отправочных элементов



Поз.	Наименование	Кол.	Масса
1	GE18	1	194.1

 						6.24-01-КМД			
						Реконструкция капитального строения, расположенного по ул. Карвата, 74 в г. Минске под размещение центра изоляции правонарушителей			
Изм.	Кол. уч.	Лист	№ док.	Подп.	Дата	Административное здание	Стадия	Лист	Листов
Разраб.		Вацкель			01.26		С	35	
Проверил		Джораев			01.26				
						Панель GE18	ООО		
Н. контр.		Джораев			01.26		 "ЕвроСтройСтандарт"		
Утвердил		Щурко П.В.			01.25				

Копировал:

Формат

Дет.	Кол.		Длина	Масса, кг		Примеч.
№	шт.	Профиль	мм	шт.	общ.	
1	1	C200-55-1.5	4217	16.1	16.1	
2	1	C200-55-1.5	1293.8	4.9	4.9	
4	1	C200-55-1.5	1268	4.8	4.8	
6	1	C200-55-1.5	1268	4.8	4.8	
7	1	C200-55-1.5	734.1	2.8	2.8	
8	1	C200-55-1.5	4217	16.1	16.1	
11	1	C200-55-1.5	4217	16.1	16.1	
14	1	C200-55-1.5	4217	16.1	16.1	
15	3	C200-55-1.5	450.2	1.7	5.1	
16	3	C200-55-1.5	1663	6.3	19.0	
17	3	C200-55-1.5	450.2	1.7	5.1	
21	1	C200-55-1.5	4217	16.1	16.1	
23	1	C200-55-1.5	4217	16.1	16.1	
Масса напл. металла: 143.09кг						
3	2	U204-55-1.5	622	2.3	4.5	
5	1	U204-55-1.5	622	2.3	2.3	
9	2	U204-55-1.5	1794.5	6.5	13.1	
10	1	U204-55-1.5	1794.5	6.5	6.5	
12	1	U204-55-1.5	3415	12.5	12.5	
13	1	U204-55-1.5	3415	12.5	12.5	
18	1	U204-55-1.5	1127	4.1	4.1	
19	1	U204-55-1.5	1127	4.1	4.1	
20	1	U204-55-1.5	1127	4.1	4.1	
22	3	U204-55-1.5	594.5	2.2	6.5	
Масса напл. металла: 70.24кг						

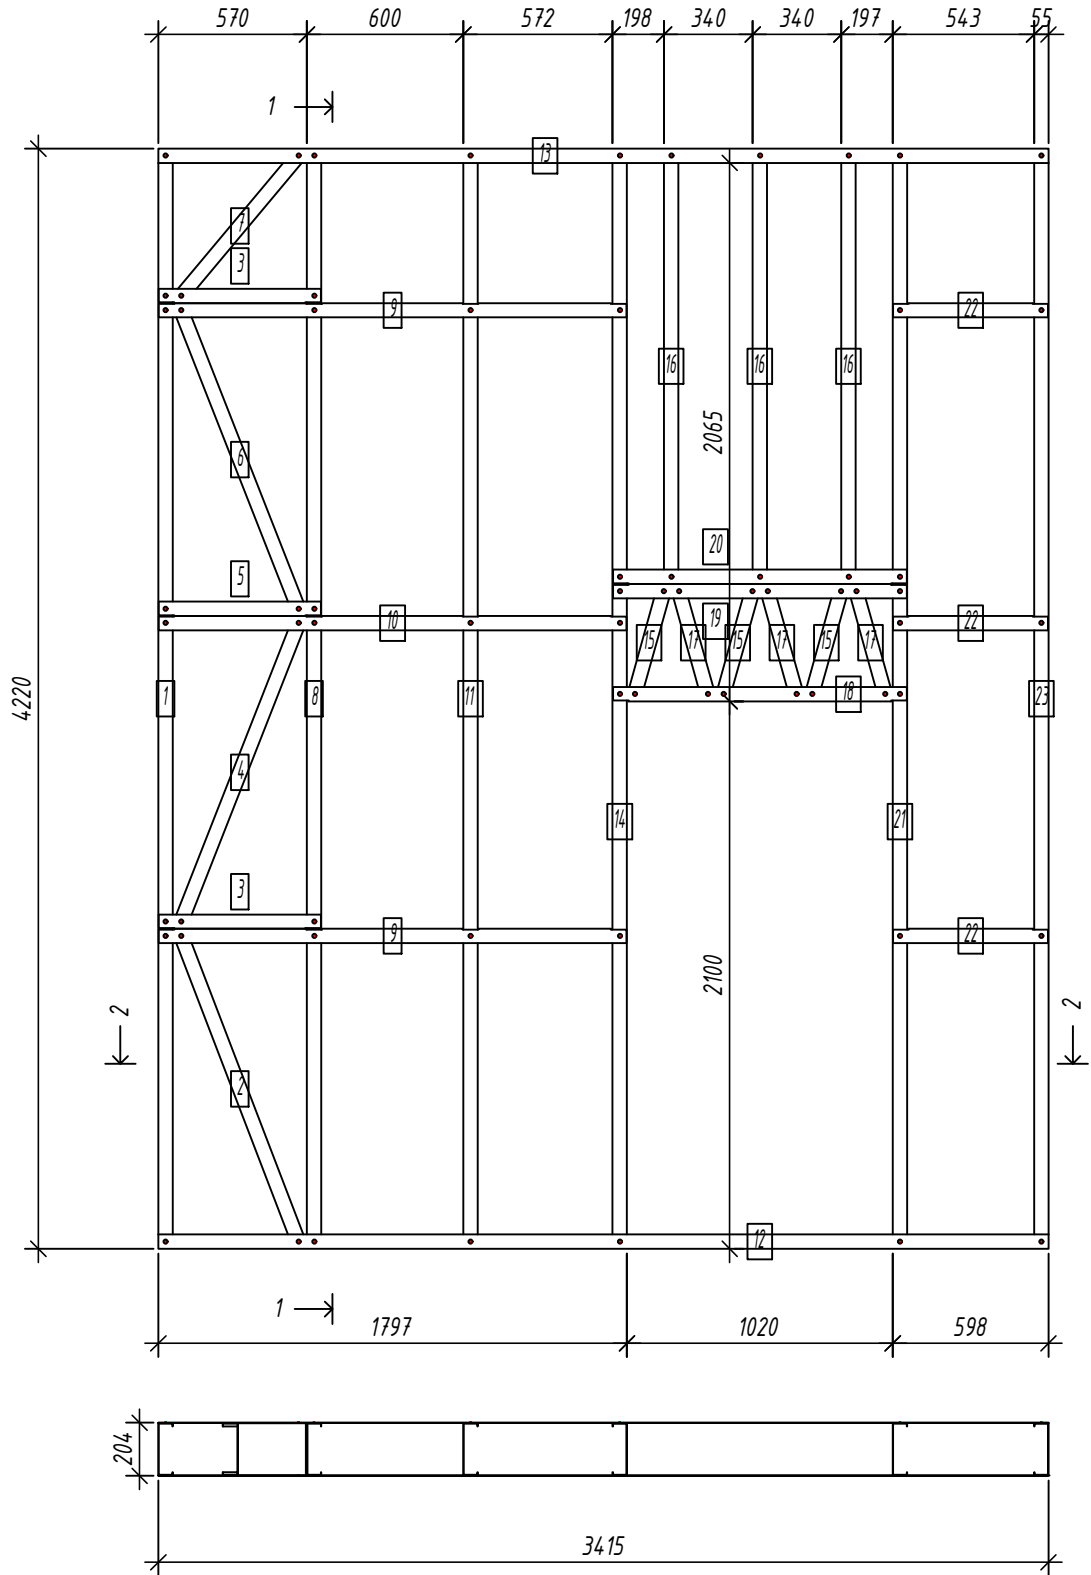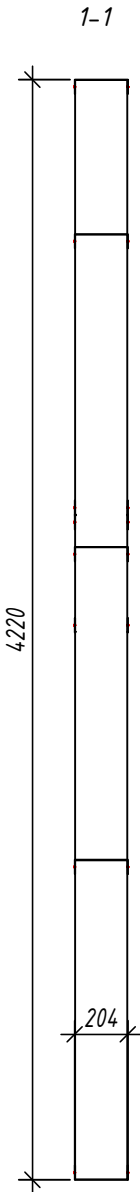

2-2

Выборка металла

Марка	Профиль	Кол.	Масса
стали		кг	
S350GD	C200-55-1.5	19	143.09
S350GD	U204-55-1.5	14	70.24

Ведомости отправочных элементов

Поз.	Наименование	Кол.	Масса
1	GE19	1	213.3

						6.24-01-КМД			
						Реконструкция капитального строения, расположенного по ул. Карвата, 74 в г. Минске под размещение центра изоляции правонарушителей			
Изм.	Кол. уч.	Лист	№ док.	Подп.	Дата	Административное здание	Стадия	Лист	Листов
Разраб.		Вацкель			01.26		С	36	
Проверил		Джораев			01.26				
						Панель GE19		ООО	
Н. контр.		Джораев			01.26			"ЕвроСтройСтандарт"	
Утвердил		Щурко П.В.			01.25				

Согласовано:

Взаим. инв. №

Подпись и дата


Инв. № подл.

Согласовано:

Взаим. инв. №


Подпись и дата

Инв. № подл.

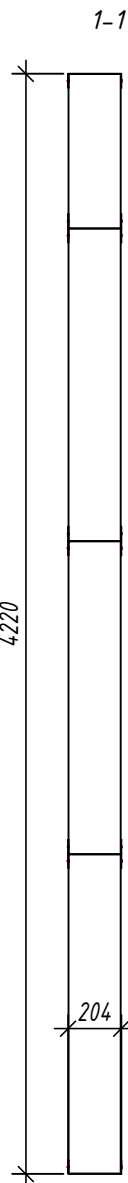

2-2

Панель GE20

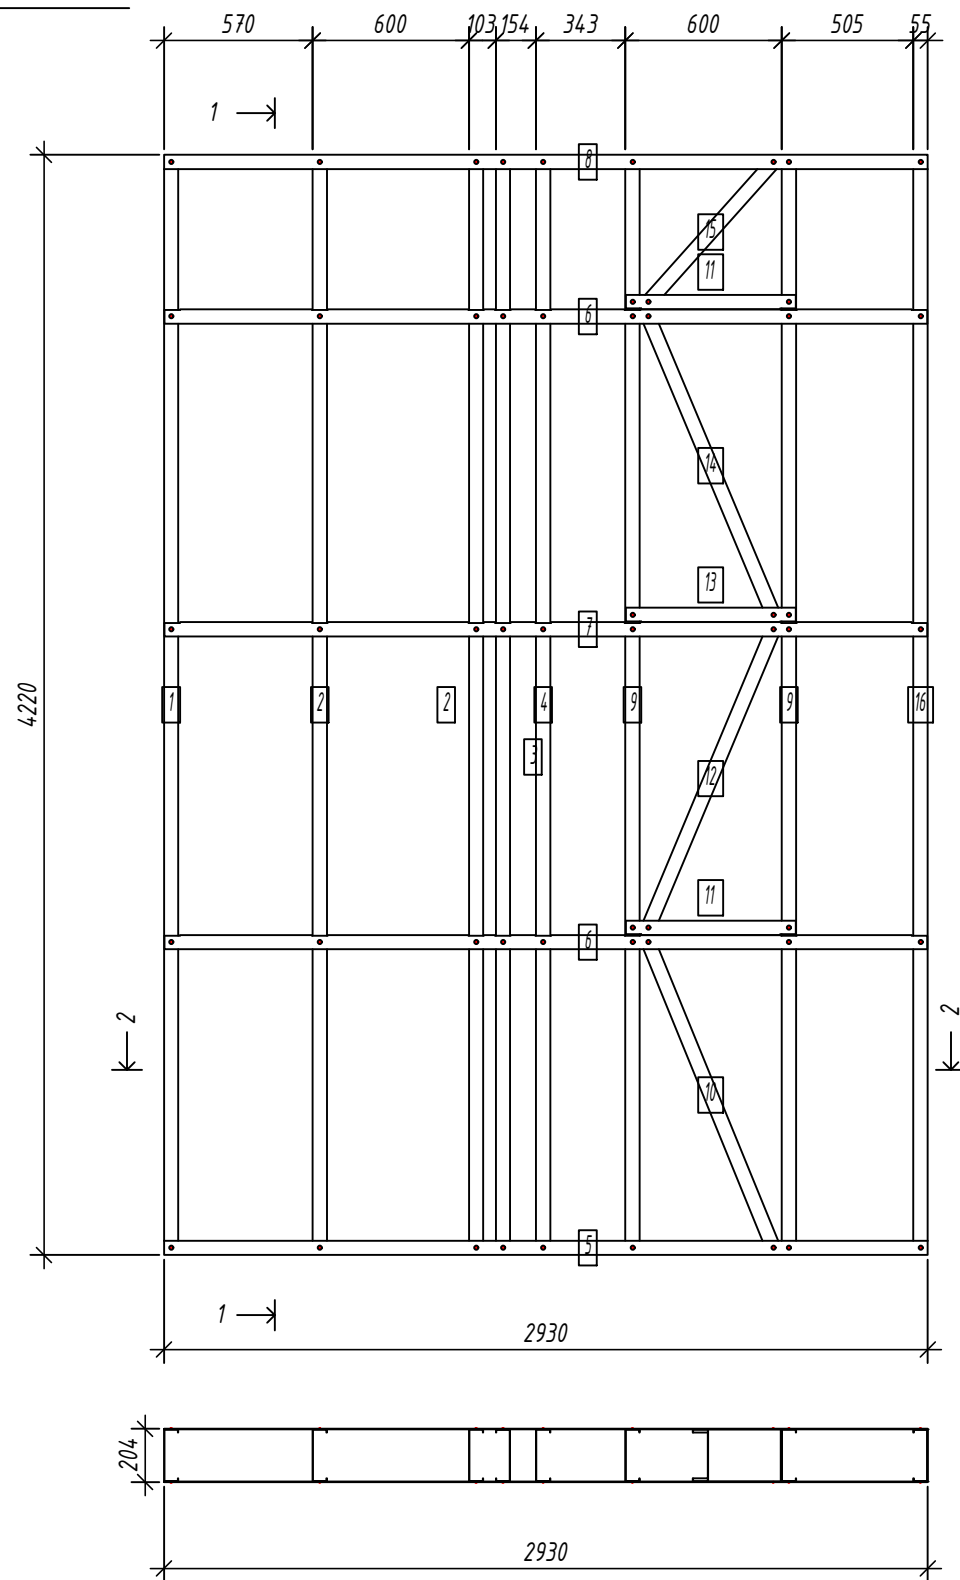

Спецификация элементов панели

Дет. №	Кол. шт.	Профиль	Длина мм	Масса, кг		Примеч.
				шт.	общ.	
1	1	C200-55-1.5	4217	16.1	16.1	
2	2	C200-55-1.5	4217	16.1	32.1	
3	1	C200-55-1.5	4217	16.1	16.1	
4	1	C200-55-1.5	4217	16.1	16.1	
9	2	C200-55-1.5	4217	16.1	32.1	
10	1	C200-55-1.5	1304.4	5.0	5.0	
12	1	C200-55-1.5	1278.8	4.9	4.9	
14	1	C200-55-1.5	1278.8	4.9	4.9	
15	1	C200-55-1.5	753.5	2.9	2.9	
16	1	C200-55-1.5	4217	16.1	16.1	
Масса напл. металла: 146.12кг						
5	1	U204-55-1.5	2930	10.7	10.7	
6	2	U204-55-1.5	2927	10.7	21.4	
7	1	U204-55-1.5	2927	10.7	10.7	
8	1	U204-55-1.5	2930	10.7	10.7	
11	2	U204-55-1.5	652	2.4	4.8	
13	1	U204-55-1.5	652	2.4	2.4	
Масса напл. металла: 60.58кг						

Выборка металла

Марка	Профиль	Кол.	Масса кг
стали			
S350GD	C200-55-1.5	12	146.12
S350GD	U204-55-1.5	8	60.58

Ведомости отправочных элементов

Поз.	Наименование	Кол.	Масса
1	GE20	1	206.7

6.24-01-КМД

Реконструкция капитального строения, расположенного по ул. Карвата, 74 в г. Минске под размещение центра изоляции правонарушителей

Административное здание

Панель GE20



Копировал:


Формат

Согласовано:

Взаим. инв. №
Подпись и дата
Инв. № подл.

Панель GE22

Спецификация элементов панели

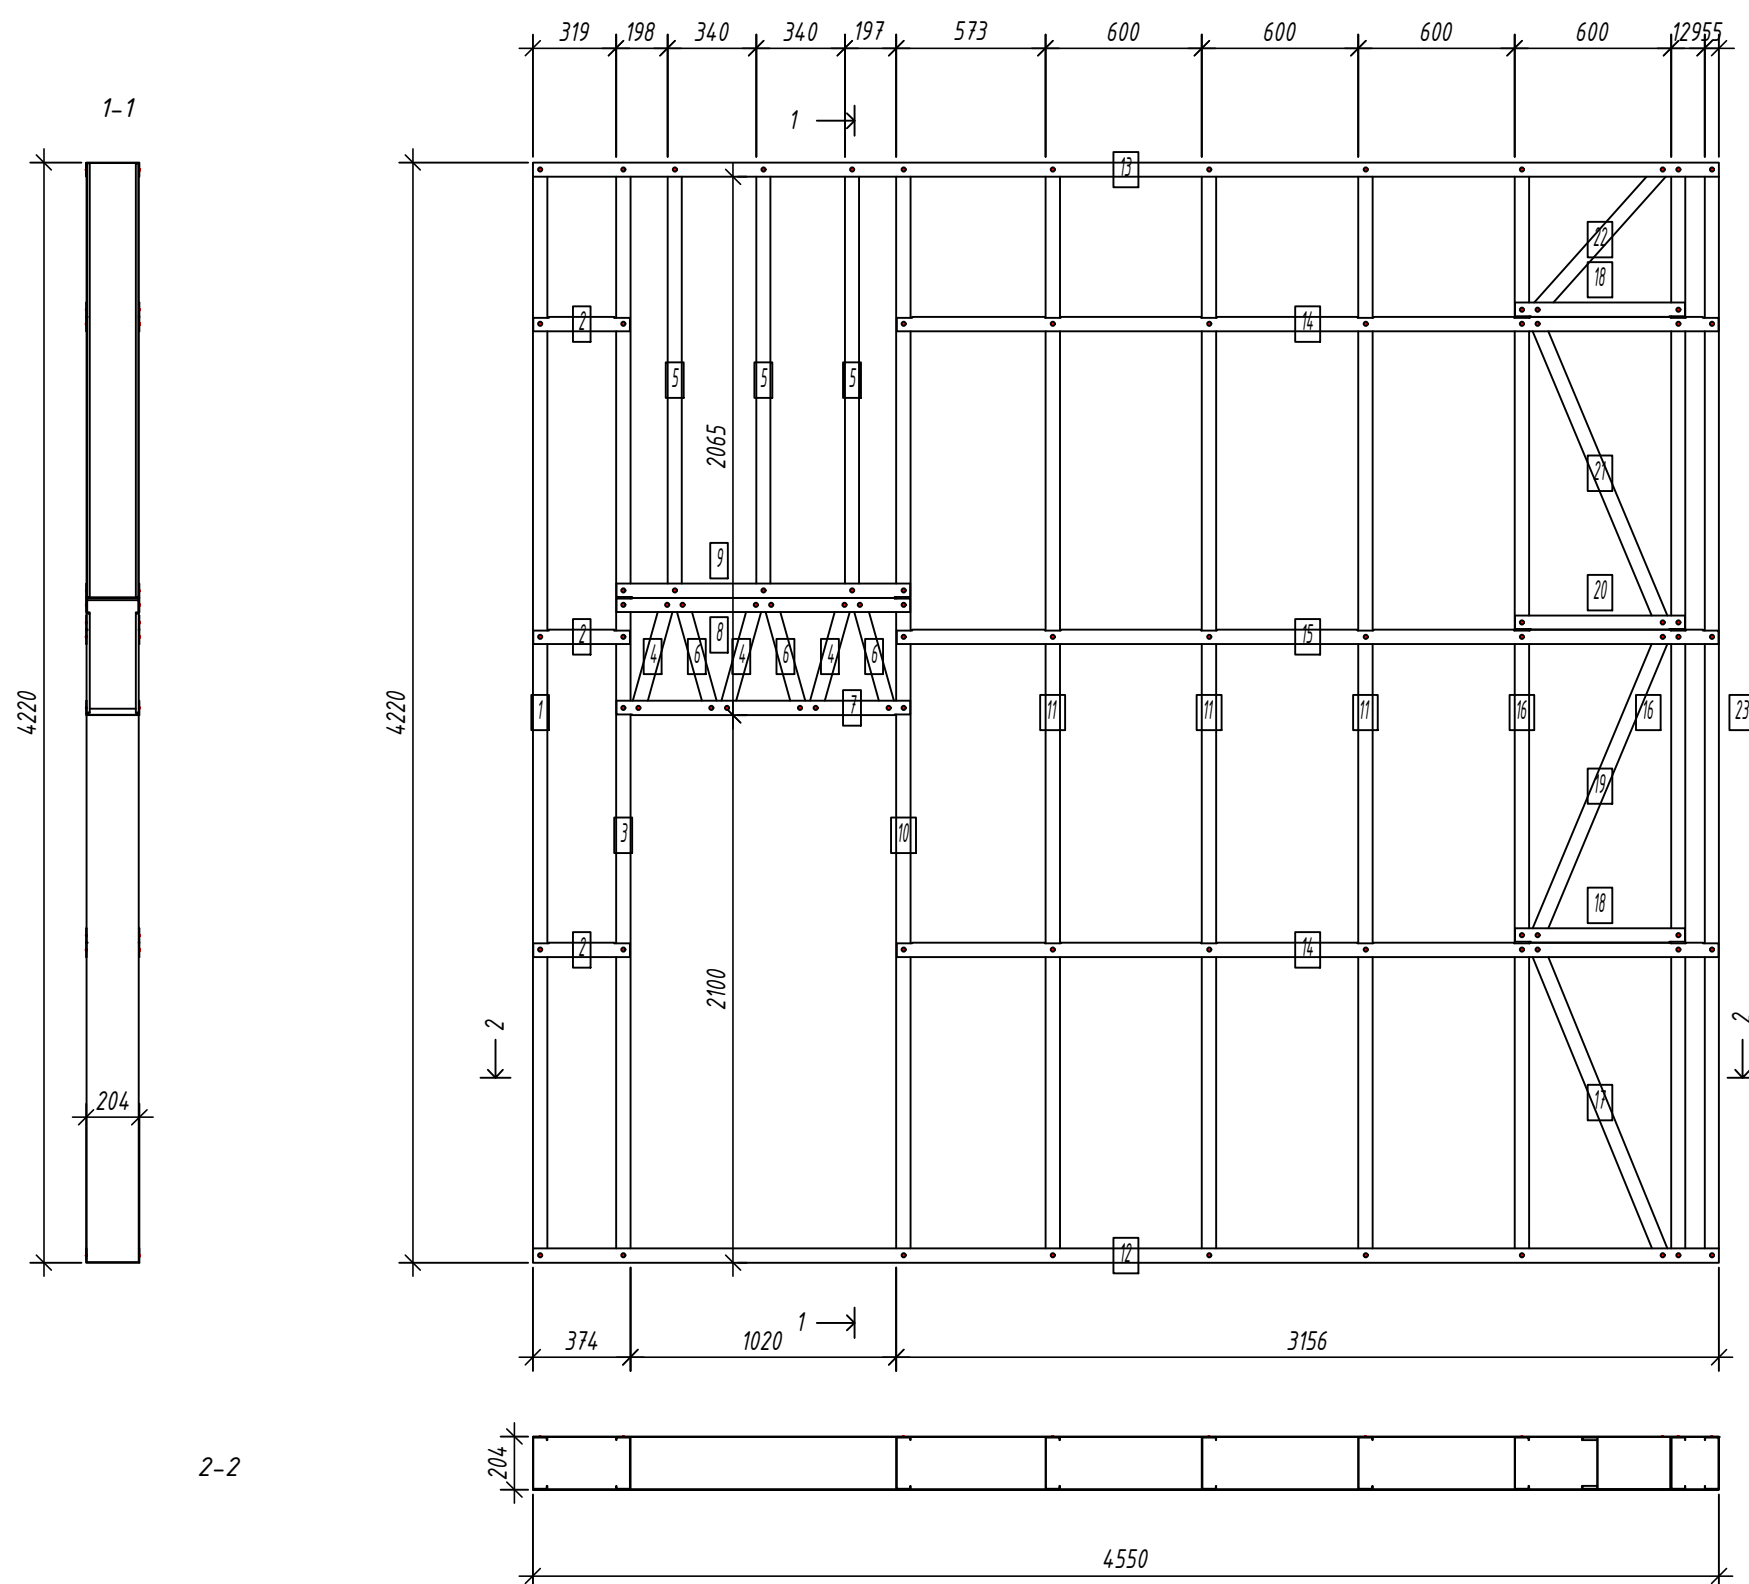

Дет.	Кол.		Длина	Масса, кг	Примеч.
№	шт.	Профиль	мм	шт.	общ.
1	1	C200-55-15	4217	16.1	16.1
3	1	C200-55-15	4217	16.1	16.1
4	3	C200-55-15	450.2	1.7	5.1
5	3	C200-55-15	1663	6.3	19.0
6	3	C200-55-15	450.2	1.7	5.1
10	1	C200-55-15	4217	16.1	16.1
11	3	C200-55-15	4217	16.1	48.2
16	2	C200-55-15	4217	16.1	32.1
17	1	C200-55-15	1304.4	5.0	5.0
19	1	C200-55-15	1278.8	4.9	4.9
21	1	C200-55-15	1278.8	4.9	4.9
22	1	C200-55-15	753.5	2.9	2.9
23	1	C200-55-15	4217	16.1	16.1
Масса напл. металла: 191.49кг					
2	3	U204-55-15	3712	1.4	4.1
7	1	U204-55-15	1127	4.1	4.1
8	1	U204-55-15	1127	4.1	4.1
9	1	U204-55-15	1127	4.1	4.1
12	1	U204-55-15	4550.5	16.6	16.6
13	1	U204-55-15	4550.5	16.6	16.6
14	2	U204-55-15	3153.3	11.5	23.0
15	1	U204-55-15	3153.3	11.5	11.5
18	2	U204-55-15	652	2.4	4.8
20	1	U204-55-15	652	2.4	2.4
Масса напл. металла: 91.29кг					

Выборка металла

Марка	Профиль	Кол.	Масса
стали			кг
S350GD	C200-55-15	22	191.49
S350GD	U204-55-15	14	91.29

Ведомости отправочных элементов

Поз.	Наименование	Кол.	Масса
1	GE22	1	282.8

Изм.

Кол. уч.

Лист

№ док.

Подп.

Дата

Разраб.

Проверил

Н. контр.

Утвердил

Вацкель

Джораев

Джораев

Щурко П.В.

01.26

01.26

01.26

01.25

6.24-01-КМД

Реконструкция капитального строения, расположенного по ул. Карвата, 74 в г. Минске под размещение центра изоляции правонарушителей

Административное здание

Панель GE22

Стадия

Лист

Листов

000

"ЕвроСтройСтандарт"

С

38

Согласовано:

Взаим. инв. №

Подпись и дата

Инв. № подл.


Выборка металла

Марка	Профиль	Кол.	Масса
стали		кг	
S350GD	C200-55-1.5	11	130.05
S350GD	U204-55-1.5	8	65.50

Ведомости отправочных элементов

Поз.	Наименование	Кол.	Масса
1	GE23	1	195.6

Панель GE23

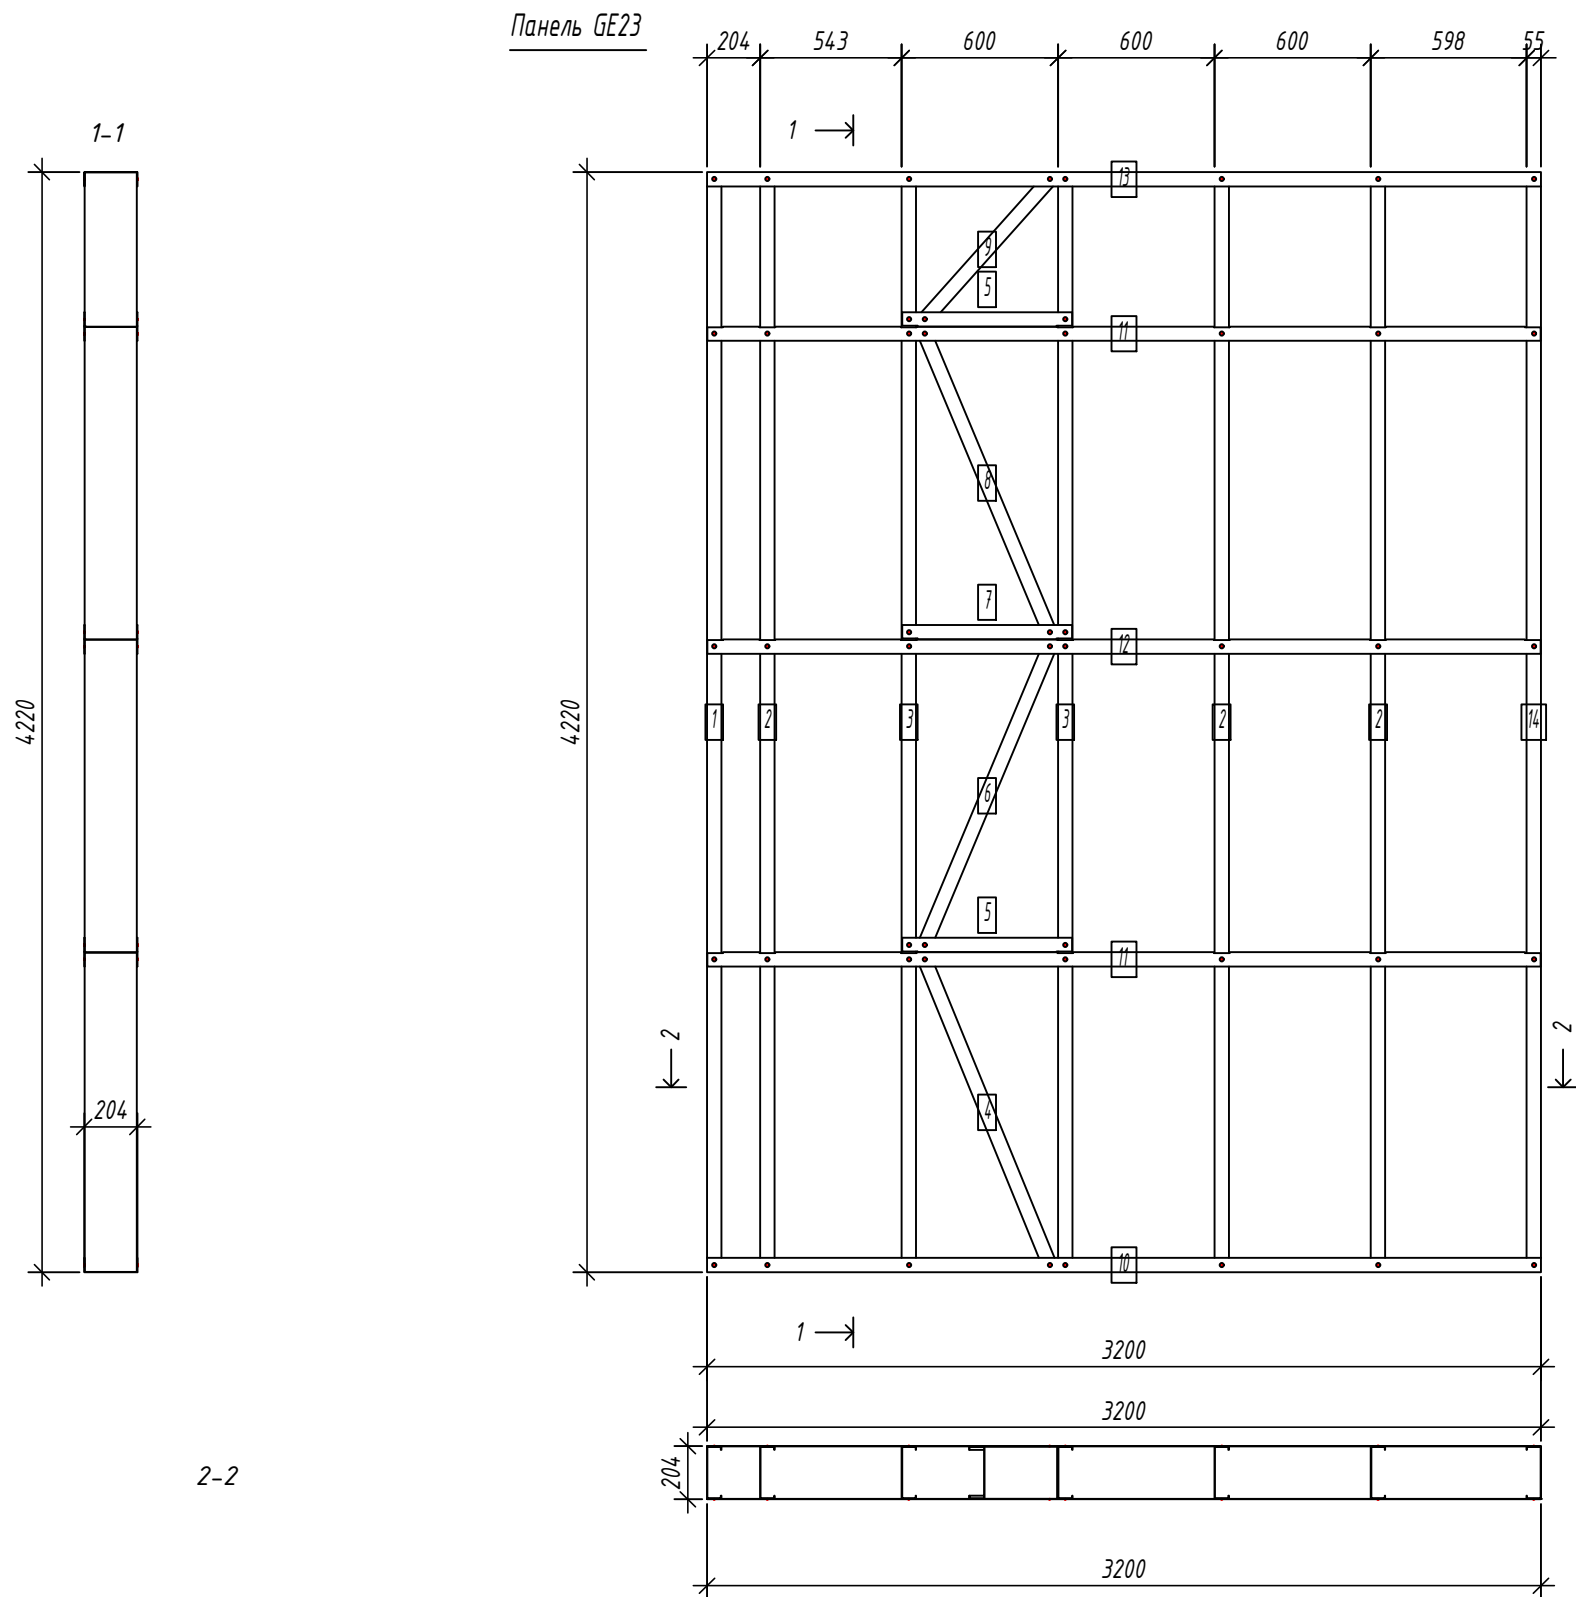


Спецификация элементов панели

Дет. №	Кол. шт.	Профиль	Длина мм	Масса, кг шт.	Масса, кг общ.	Примеч.
1	1	C200-55-1.5	4217	16.1	16.1	
2	3	C200-55-1.5	4217	16.1	48.2	
3	2	C200-55-1.5	4217	16.1	32.1	
4	1	C200-55-1.5	1304.4	5.0	5.0	
6	1	C200-55-1.5	1278.8	4.9	4.9	
8	1	C200-55-1.5	1278.8	4.9	4.9	
9	1	C200-55-1.5	753.5	2.9	2.9	
14	1	C200-55-1.5	4217	16.1	16.1	
Масса напл. металла: 130.05кг						
5	2	U204-55-1.5	652	2.4	4.8	
7	1	U204-55-1.5	652	2.4	2.4	
10	1	U204-55-1.5	3199.5	11.7	11.7	
11	2	U204-55-1.5	3196.5	11.7	23.3	
12	1	U204-55-1.5	3196.5	11.7	11.7	
13	1	U204-55-1.5	3199.5	11.7	11.7	
Масса напл. металла: 65.50кг						

6.24-01-КМД



Реконструкция капитального строения, расположенного по ул. Карвата, 74 в г. Минске под размещение центра изоляции правонарушителей

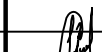						6.24-01-КМД				
						Реконструкция капитального строения, расположенного по ул. Карвата, 74 в г. Минске под размещение центра изоляции правонарушителей				
Изм.	Кол. уч.	Лист	№ док.	Подп.	Дата					
Разраб.		Вацкель			01.26	Административное здание		Стадия	Лист	Листов
Проверил		Джораев			01.26			С	39	
Н. контр.		Джораев			01.26	Панель GE23			ООО	
Утвердил		Щурко П.В.			01.25				"ЕвроСтройСтандарт"	

Согласовано:

Взаим. инв. №
Подпись и дата
Инв. № подл.

Панель GE24

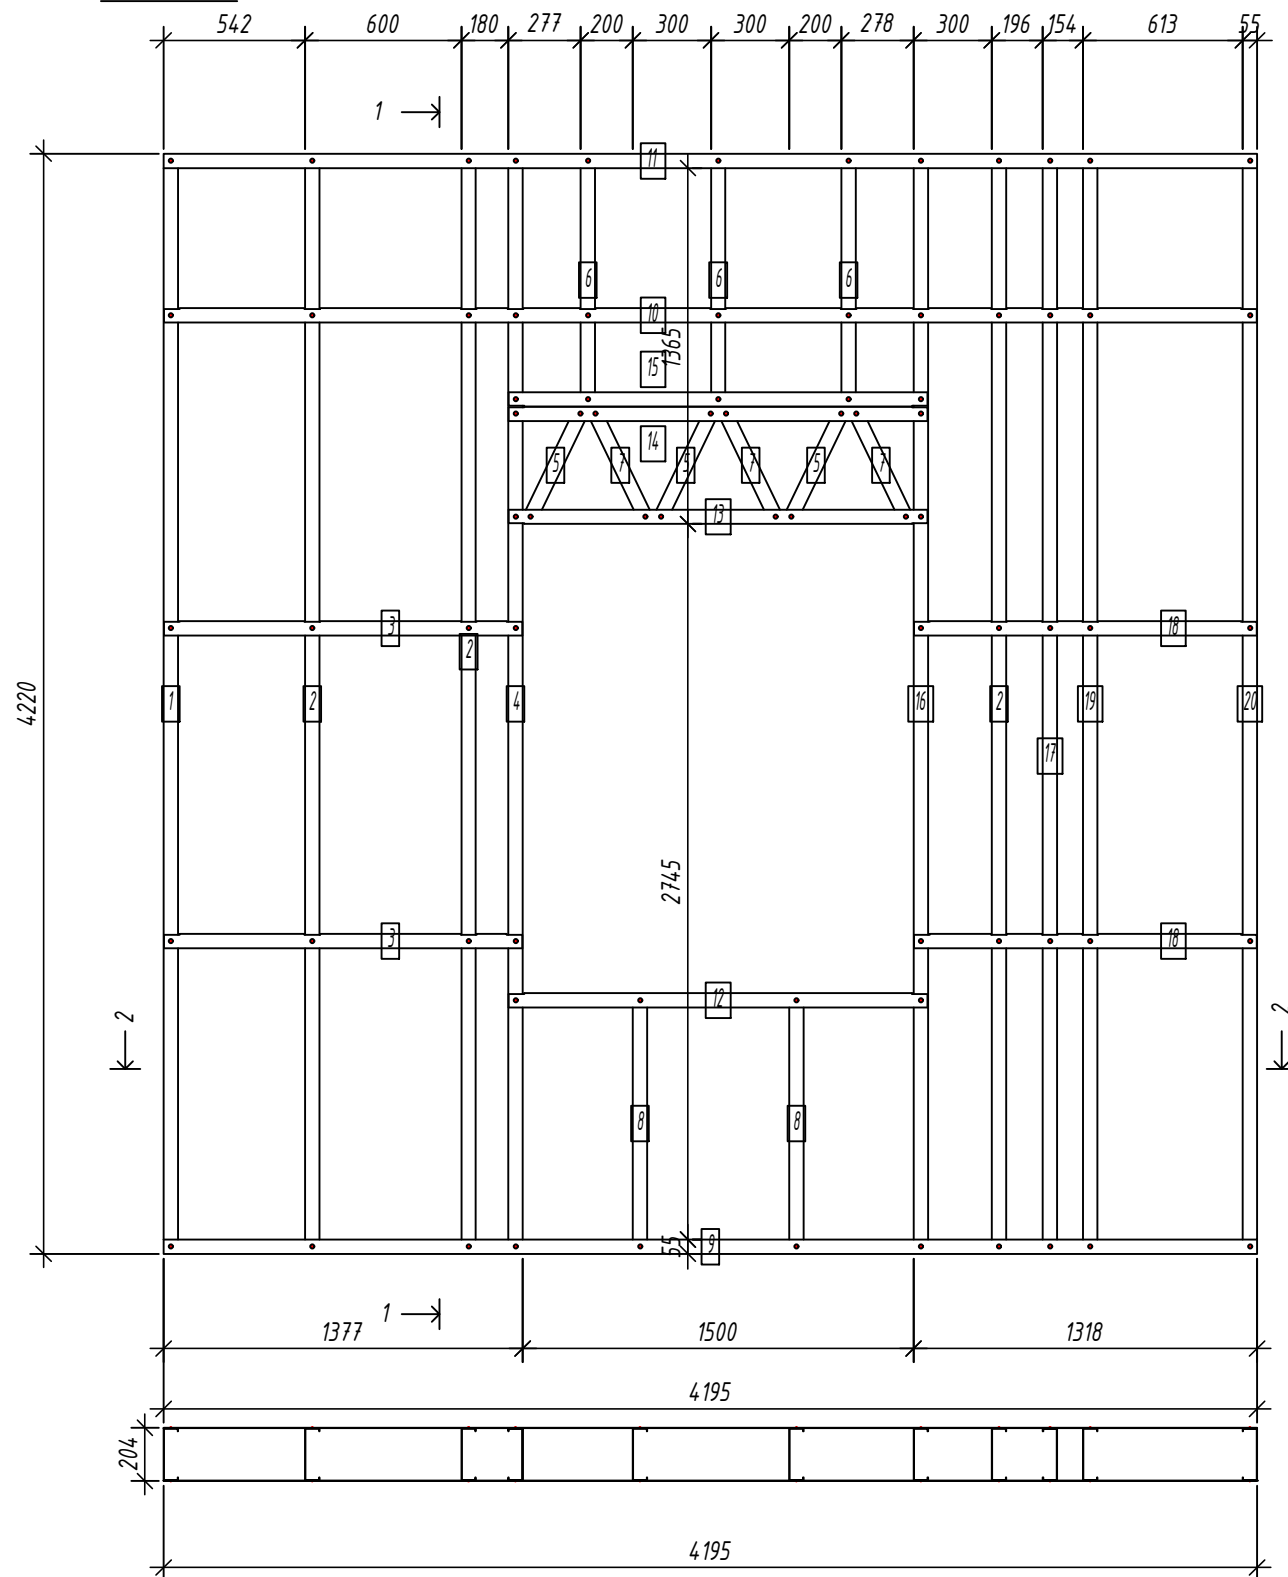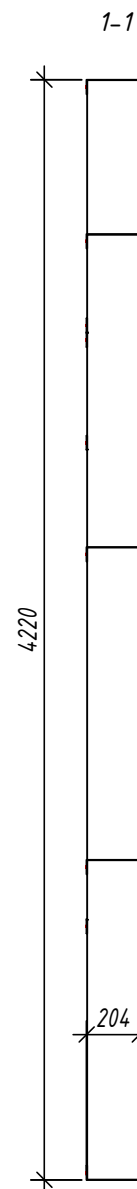

2-2

Выборка металла

Марка	Профиль	Кол.	Масса
стали		кг	
S350GD	C200-55-1.5	20	174.06
S350GD	U204-55-1.5	11	89.02

Ведомости отправочных элементов

Поз.	Наименование	Кол.	Масса
1	GE24	1	263.1

Спецификация элементов панели

Дет. №	Кол. шт.	Профиль	Длина мм	Масса, кг шт.	общ.	Примеч.
1	1	C200-55-1.5	4217	16.1	16.1	
2	3	C200-55-1.5	4217	16.1	48.2	
4	1	C200-55-1.5	4217	16.1	16.1	
5	3	C200-55-1.5	475	1.8	5.4	
6	3	C200-55-1.5	963	3.7	11.0	
7	3	C200-55-1.5	475	1.8	5.4	
8	2	C200-55-1.5	997	3.8	7.6	
16	1	C200-55-1.5	4217	16.1	16.1	
17	1	C200-55-1.5	4217	16.1	16.1	
19	1	C200-55-1.5	4217	16.1	16.1	
20	1	C200-55-1.5	4217	16.1	16.1	
Масса налп. металла: 174.06кг						
3	2	U204-55-1.5	1374.4	5.0	10.0	
9	1	U204-55-1.5	4195	15.3	15.3	
10	1	U204-55-1.5	4192	15.3	15.3	
11	1	U204-55-1.5	4195	15.3	15.3	
12	1	U204-55-1.5	1607	5.9	5.9	
13	1	U204-55-1.5	1607	5.9	5.9	
14	1	U204-55-1.5	1607	5.9	5.9	
15	1	U204-55-1.5	1607	5.9	5.9	
18	2	U204-55-1.5	1314.6	4.8	9.6	
Масса налп. металла: 89.02кг						

6.24-01-КМД

Реконструкция капитального строения, расположенного по ул. Карвата, 74 в г. Минске под размещение центра изоляции правонарушителей

Административное здание

Панель GE24



Копировал:

Формат

Согласовано:

Взаим. инв. №


Подпись и дата

Инв. № подл.


Панель GE25

Спецификация элементов панели

Дет. №	Кол. шт.	Профиль	Длина мм	Масса, кг		Примеч.
				шт.	общ.	
1	1	C200-55-15	4217	16.1	16.1	
2	7	C200-55-15	4217	16.1	112.5	
5	2	C200-55-15	4217	16.1	32.1	
6	1	C200-55-15	1329.5	5.1	5.1	
8	1	C200-55-15	1304.5	5.0	5.0	
10	1	C200-55-15	1304.5	5.0	5.0	
11	1	C200-55-15	797.9	3.0	3.0	
15	1	C200-55-15	4217	16.1	16.1	
16	3	C200-55-15	475	1.8	5.4	
17	3	C200-55-15	963	3.7	11.0	
18	3	C200-55-15	475	1.8	5.4	
19	2	C200-55-15	997	3.8	7.6	
24	1	C200-55-15	4217	16.1	16.1	
26	1	C200-55-15	4217	16.1	16.1	
Масса напл. металла: 256.38кг						
3	1	U204-55-15	3174.4	11.6	11.6	
4	1	U204-55-15	3174.4	11.6	11.6	
7	2	U204-55-15	717	2.6	5.2	
9	1	U204-55-15	717	2.6	2.6	
12	1	U204-55-15	5395	19.7	19.7	
13	1	U204-55-15	5392	19.7	19.7	
14	1	U204-55-15	5395	19.7	19.7	
20	1	U204-55-15	1607	5.9	5.9	
21	1	U204-55-15	1607	5.9	5.9	
22	1	U204-55-15	1607	5.9	5.9	
23	1	U204-55-15	1607	5.9	5.9	
25	2	U204-55-15	714.6	2.6	5.2	
Масса напл. металла: 118.77кг						

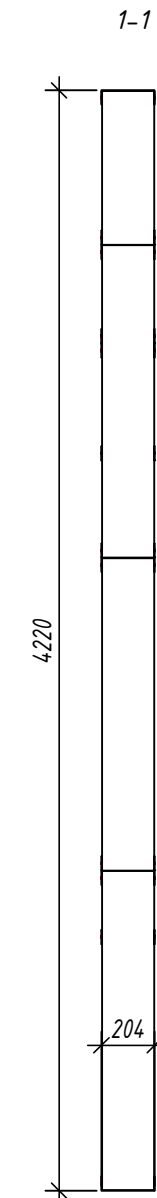

2-2

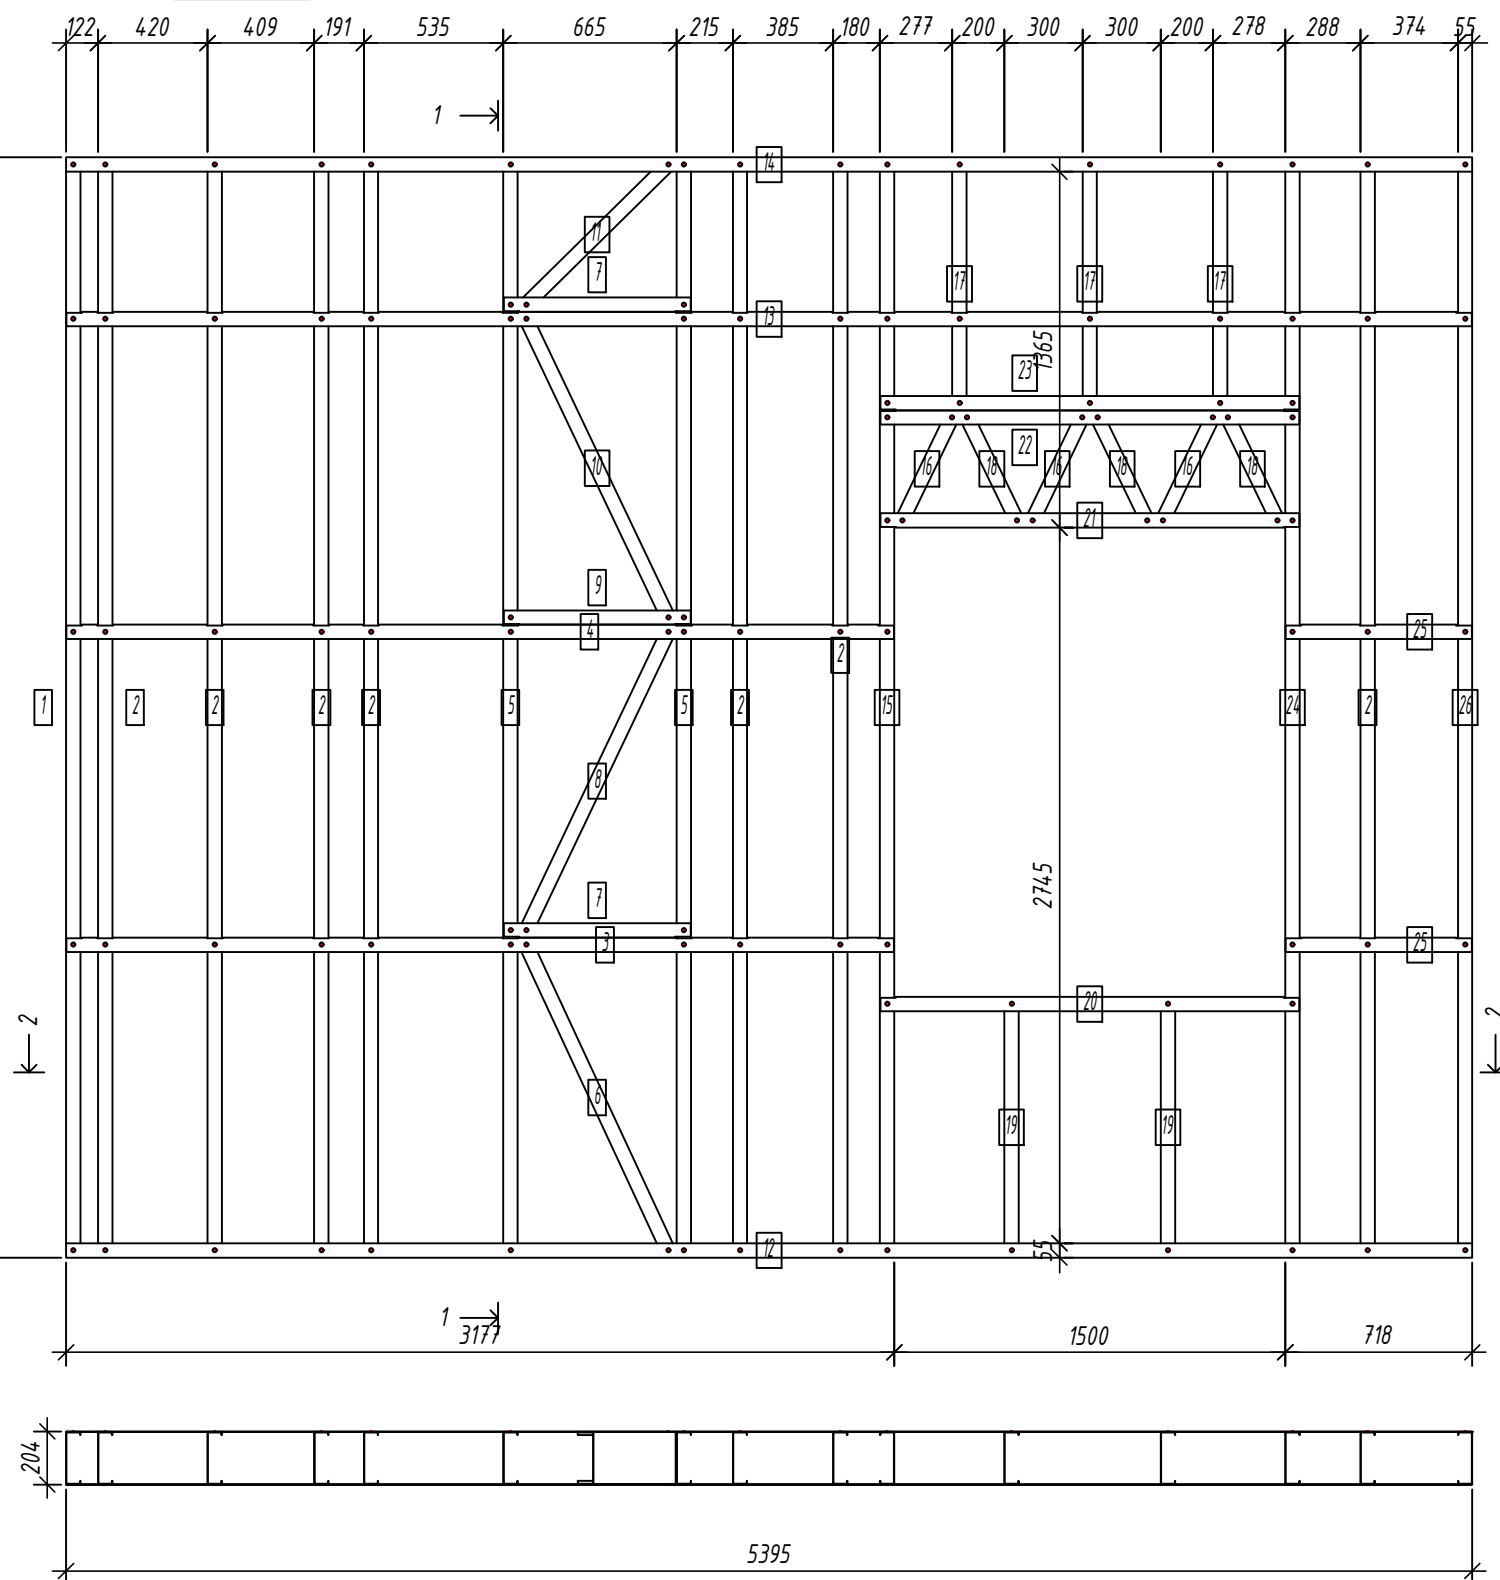

Выборка металла

Марка стали	Профиль	Кол.	Масса кг
S350GD	C200-55-15	28	256.38
S350GD	U204-55-15	14	118.77

Ведомости отправочных элементов


Поз.	Наименование	Кол.	Масса
1	GE25	1	375.1

6.24-01-КМД

Реконструкция капитального строения, расположенного по ул. Карвата, 74 в г. Минске под размещение центра изоляции правонарушителей

Административное здание

Панель GE25

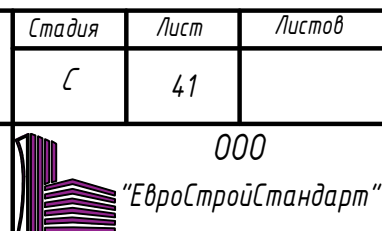

Копировал:

Формат



Согласовано:

Взаим. инв. №

Подпись и дата

Инв. № подл.

Панель GE26

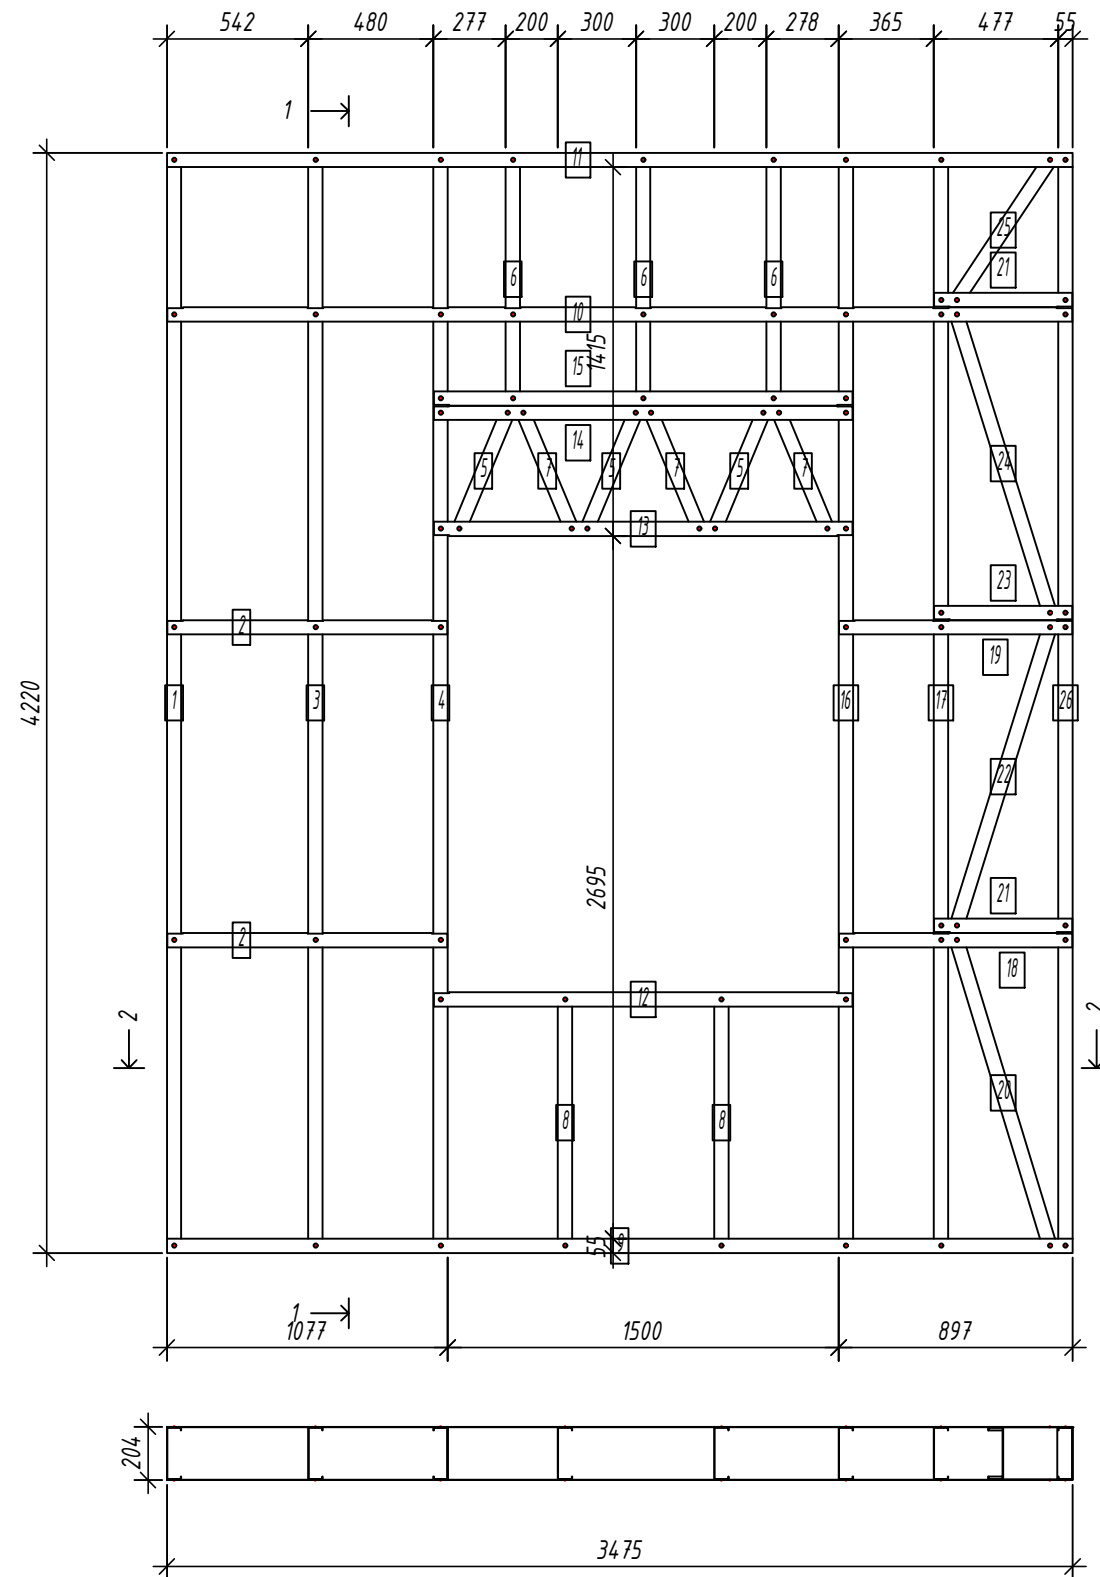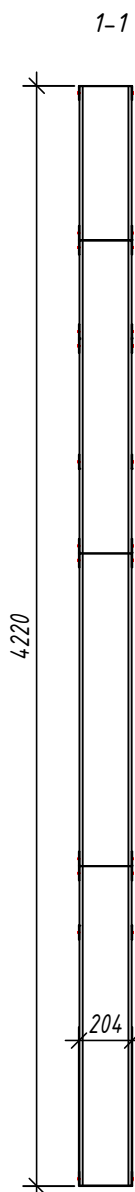

2-2

Выборка металла

Марка	Профиль	Кол.	Масса
стали		кг	
S350GD	C200-55-1.5	21	143.73
S350GD	U204-55-1.5	14	81.67

Ведомости отправочных элементов

Поз.	Наименование	Кол.	Масса
1	GE26	1	225.4

Спецификация элементов панели

Дет. №	Кол. шт.	Профиль	Длина мм	Масса, кг шт.	общ.	Примеч.
1	1	C200-55-1.5	4217	16.1	16.1	
3	1	C200-55-1.5	4217	16.1	16.1	
4	1	C200-55-1.5	4217	16.1	16.1	
5	3	C200-55-1.5	519.4	2.0	5.9	
6	3	C200-55-1.5	963	3.7	11.0	
7	3	C200-55-1.5	519.4	2.0	5.9	
8	2	C200-55-1.5	997	3.8	7.6	
16	1	C200-55-1.5	4217	16.1	16.1	
17	1	C200-55-1.5	4217	16.1	16.1	
20	1	C200-55-1.5	1265.2	4.8	4.8	
22	1	C200-55-1.5	1238.8	4.7	4.7	
24	1	C200-55-1.5	1238.8	4.7	4.7	
25	1	C200-55-1.5	679.7	2.6	2.6	
26	1	C200-55-1.5	4217	16.1	16.1	
Масса напл. металла: 143.73кг						
2	2	U204-55-1.5	1074.4	3.9	7.8	
9	1	U204-55-1.5	3474.8	12.7	12.7	
10	1	U204-55-1.5	3471.8	12.7	12.7	
11	1	U204-55-1.5	3474.8	12.7	12.7	
12	1	U204-55-1.5	1607	5.9	5.9	
13	1	U204-55-1.5	1607	5.9	5.9	
14	1	U204-55-1.5	1607	5.9	5.9	
15	1	U204-55-1.5	1607	5.9	5.9	
18	1	U204-55-1.5	894.4	3.3	3.3	
19	1	U204-55-1.5	894.4	3.3	3.3	
21	2	U204-55-1.5	529.3	1.9	3.9	
23	1	U204-55-1.5	529.3	1.9	1.9	
Масса напл. металла: 81.67кг						

6.24-01-КМД

Реконструкция капитального строения, расположенного по ул. Карвата, 74 в г. Минске под размещение центра изоляции правонарушителей

Административное здание

Стадия	Лист	Листов
С	42	

Панель GE26




Копировал:

Формат

Панель GE29

Спецификация элементов панели

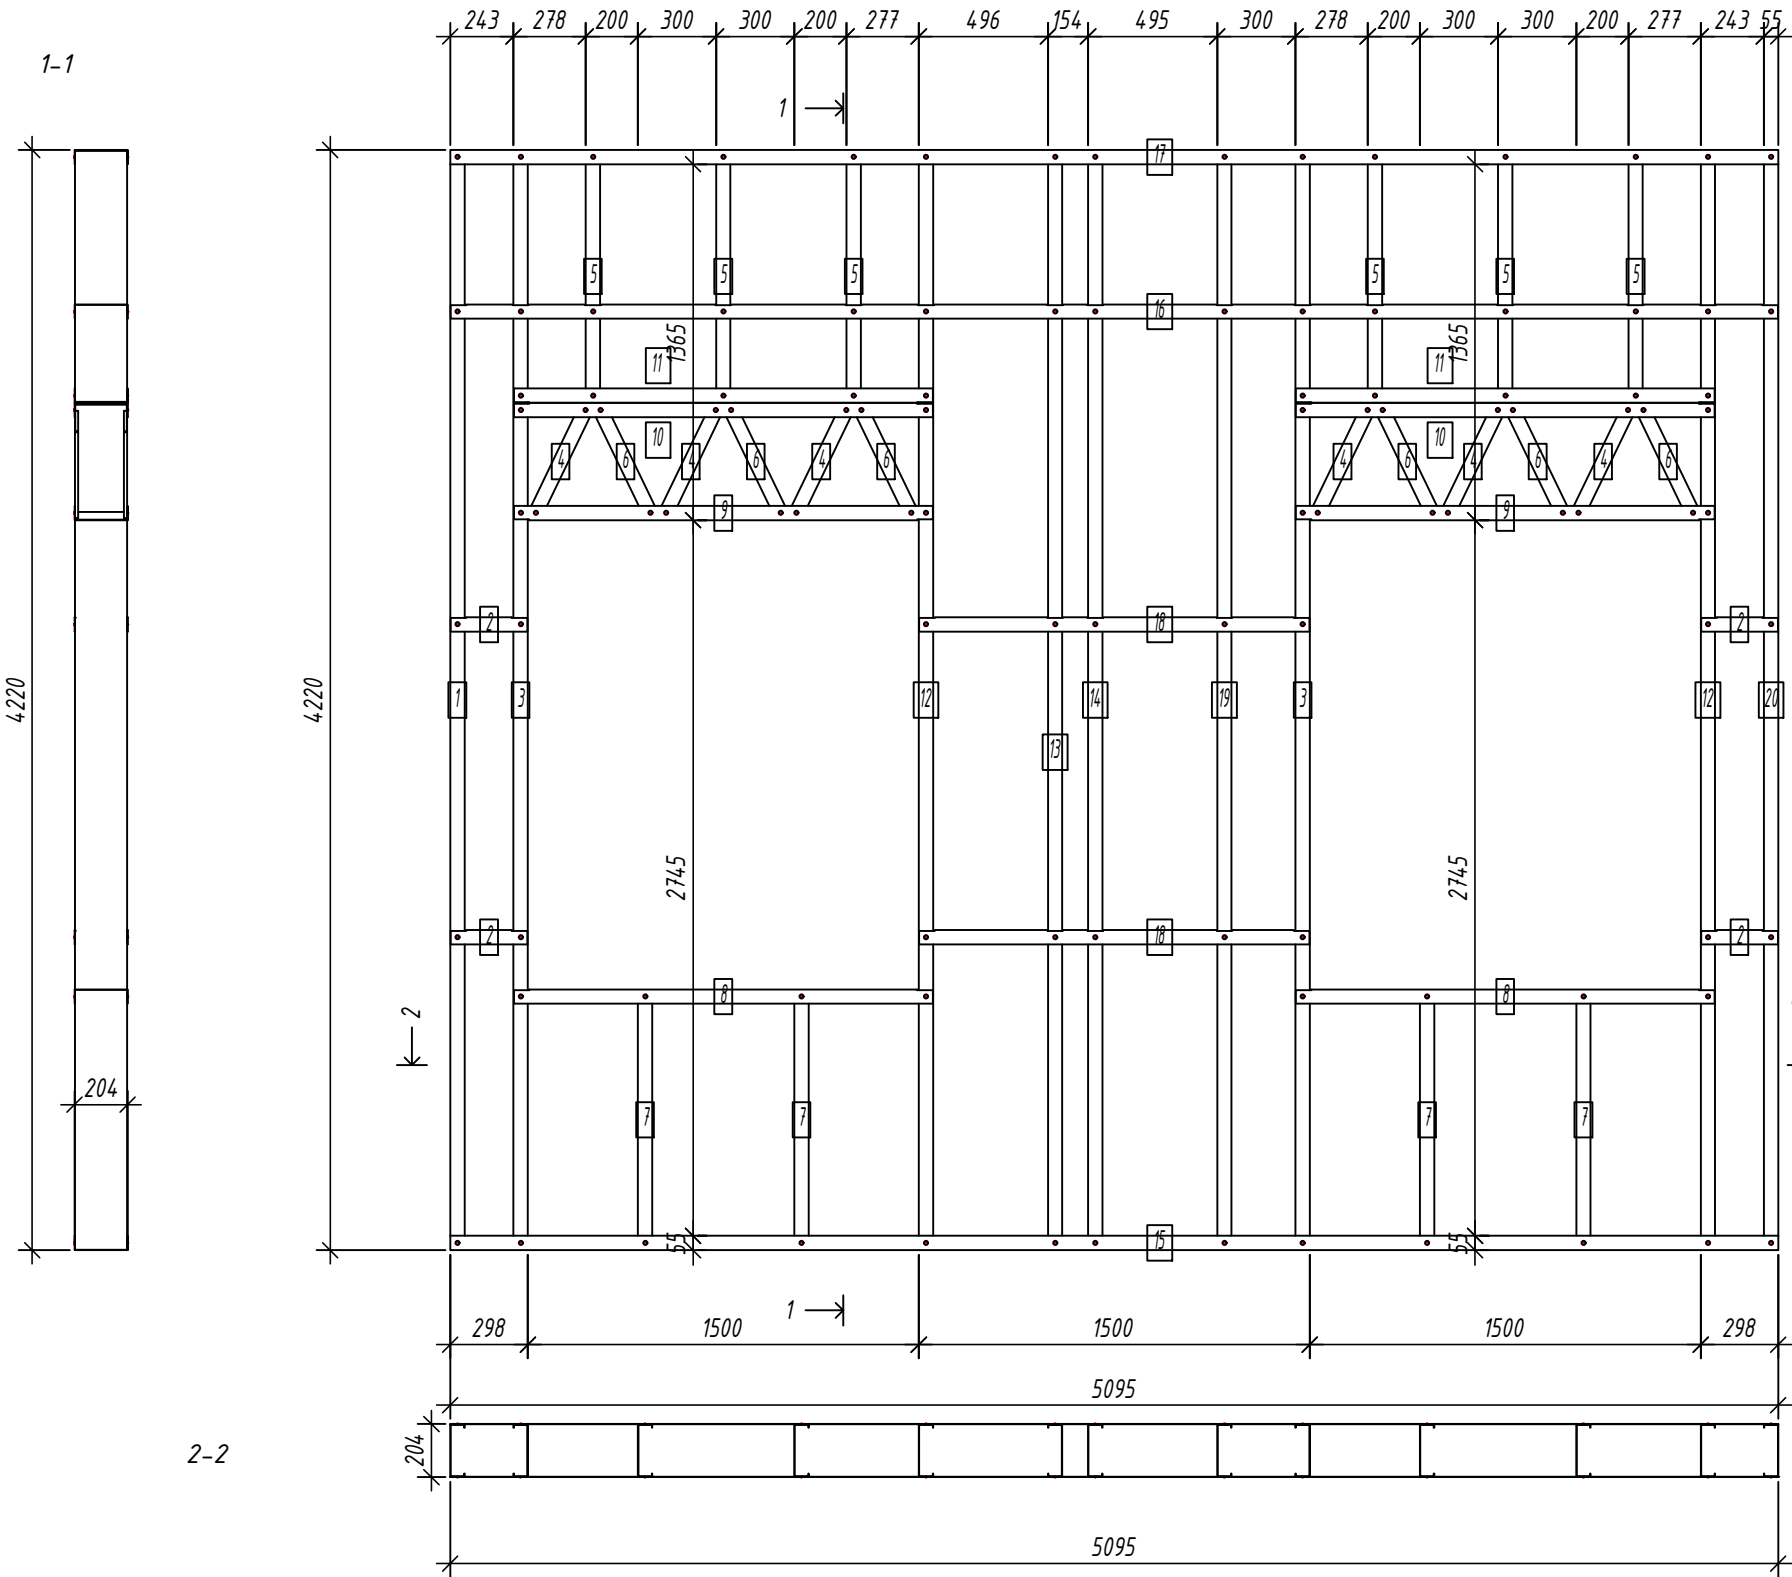

Дет. №	Кол. шт.	Профиль	Длина мм	Масса, кг		Примеч.
				шт.	общ.	
1	1	C200-55-1.5	4217	16.1	16.1	
3	2	C200-55-1.5	4217	16.1	32.1	
4	6	C200-55-1.5	475	1.8	10.9	
5	6	C200-55-1.5	963	3.7	22.0	
6	6	C200-55-1.5	475	1.8	10.9	
7	4	C200-55-1.5	997	3.8	15.2	
12	2	C200-55-1.5	4217	16.1	32.1	
13	1	C200-55-1.5	4217	16.1	16.1	
14	1	C200-55-1.5	4217	16.1	16.1	
19	1	C200-55-1.5	4217	16.1	16.1	
20	1	C200-55-1.5	4217	16.1	16.1	
Масса напл. металла: 203.53кг						
2	2	U204-55-1.5	294.5	1.1	2.1	
2	2	U204-55-1.5	294.6	1.1	2.2	
8	2	U204-55-1.5	1607	5.9	11.7	
9	2	U204-55-1.5	1607	5.9	11.7	
10	2	U204-55-1.5	1607	5.9	11.7	
11	2	U204-55-1.5	1607	5.9	11.7	
15	1	U204-55-1.5	5095.1	18.6	18.6	
16	1	U204-55-1.5	5092.1	18.6	18.6	
17	1	U204-55-1.5	5095.1	18.6	18.6	
18	2	U204-55-1.5	1497	5.5	10.9	
Масса напл. металла: 117.93кг						

Выборка металла

Марка	Профиль	Кол.	Масса кг
стали			
S350GD	C200-55-1.5	31	203.53
S350GD	U204-55-1.5	17	117.93

Ведомости отправочных элементов

Поз.	Наименование	Кол.	Масса
1	GE29	1	321.5


6.24-01-КМД

Реконструкция капитального строения, расположенного по ул. Карвата, 74 в г. Минске под размещение центра изоляции правонарушителей

Административное здание

Панель GE29

Стадия	Лист	Листов
С	43	

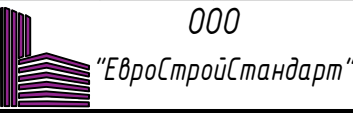

Копировал:


Формат

Согласовано:


Взаим. инв. №

Подпись и дата

Инв. № подл.

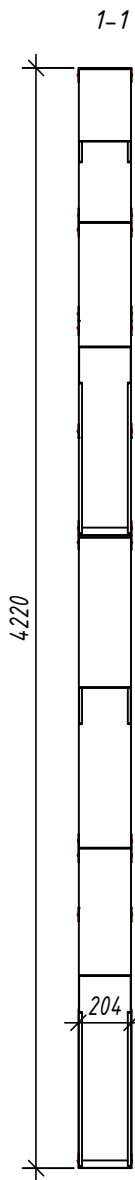

2-2

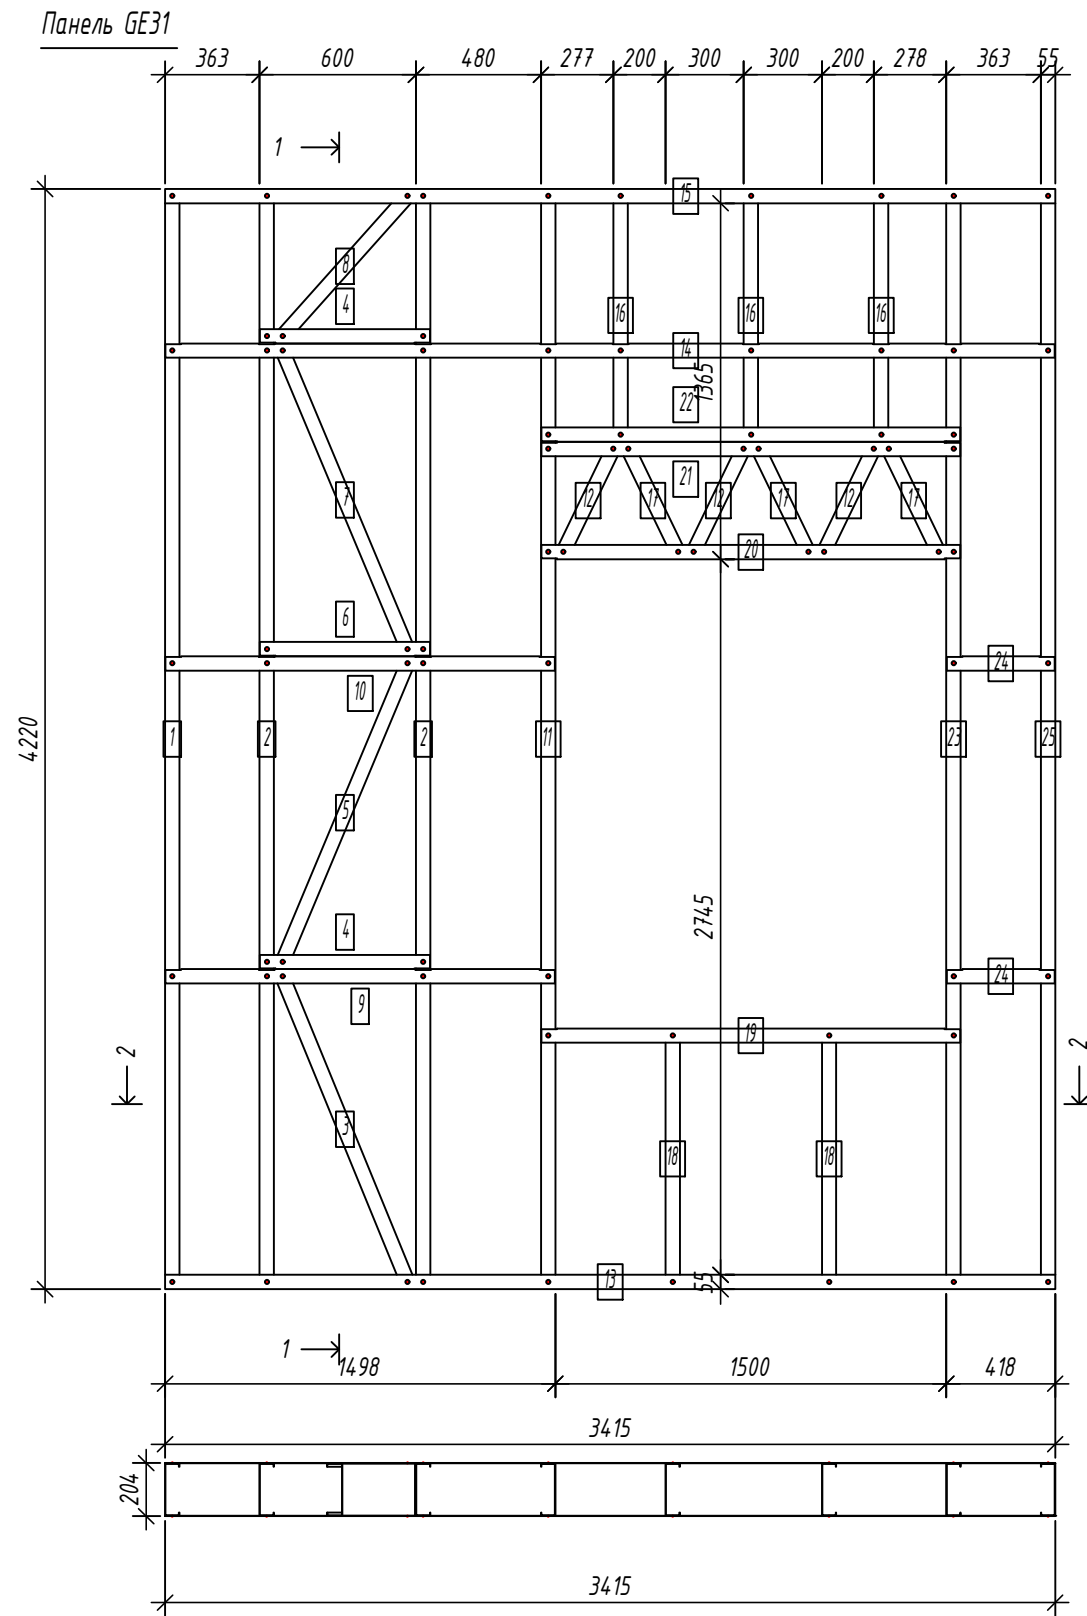

Выборка металла

Марка	Профиль	Кол.	Масса
стали			кг
S350GD	C200-55-1.5	21	143.45
S350GD	U204-55-1.5	14	81.92

Ведомости отправочных элементов

Поз.	Наименование	Кол.	Масса
1	GE31	1	225.4

Спецификация элементов панели

Дет. №	Кол. шт.	Профиль	Длина мм	Масса, кг шт.	общ.	Примеч.
1	1	C200-55-1.5	4217	16.1	16.1	
2	2	C200-55-1.5	4217	16.1	32.1	
3	1	C200-55-1.5	1304.4	5.0	5.0	
5	1	C200-55-1.5	1278.8	4.9	4.9	
7	1	C200-55-1.5	1278.8	4.9	4.9	
8	1	C200-55-1.5	753.5	2.9	2.9	
11	1	C200-55-1.5	4217	16.1	16.1	
12	3	C200-55-1.5	475	1.8	5.4	
16	3	C200-55-1.5	963	3.7	11.0	
17	3	C200-55-1.5	475	1.8	5.4	
18	2	C200-55-1.5	997	3.8	7.6	
23	1	C200-55-1.5	4217	16.1	16.1	
25	1	C200-55-1.5	4217	16.1	16.1	
Масса напл. металла: 143.45кг						
4	2	U204-55-1.5	652	2.4	4.8	
6	1	U204-55-1.5	652	2.4	2.4	
9	1	U204-55-1.5	1494.5	5.5	5.5	
10	1	U204-55-1.5	1494.5	5.5	5.5	
13	1	U204-55-1.5	3415.1	12.5	12.5	
14	1	U204-55-1.5	3412.1	12.5	12.5	
15	1	U204-55-1.5	3415.1	12.5	12.5	
19	1	U204-55-1.5	1607	5.9	5.9	
20	1	U204-55-1.5	1607	5.9	5.9	
21	1	U204-55-1.5	1607	5.9	5.9	
22	1	U204-55-1.5	1607	5.9	5.9	
24	2	U204-55-1.5	414.6	1.5	3.0	
Масса напл. металла: 81.92кг						

6.24-01-КМД

Реконструкция капитального строения, расположенного по ул. Карвата, 74 в г. Минске под размещение центра изоляции правонарушителей

Административное здание

Панель GE31

Стадия	Лист	Листов
С	44	
000		
"ЕвроСтройСтандарт"		


Копировал:

Формат


Согласовано:

Взаим. инв. №
Подпись и дата
Инв. № подл.

Панель GE32

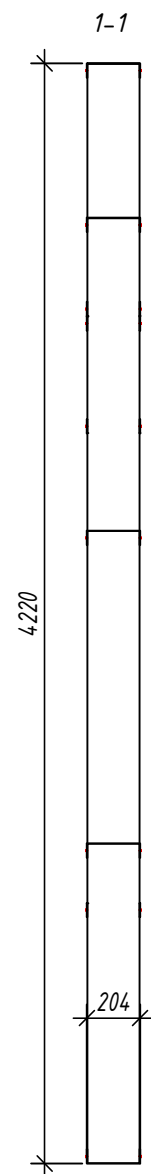

2-2

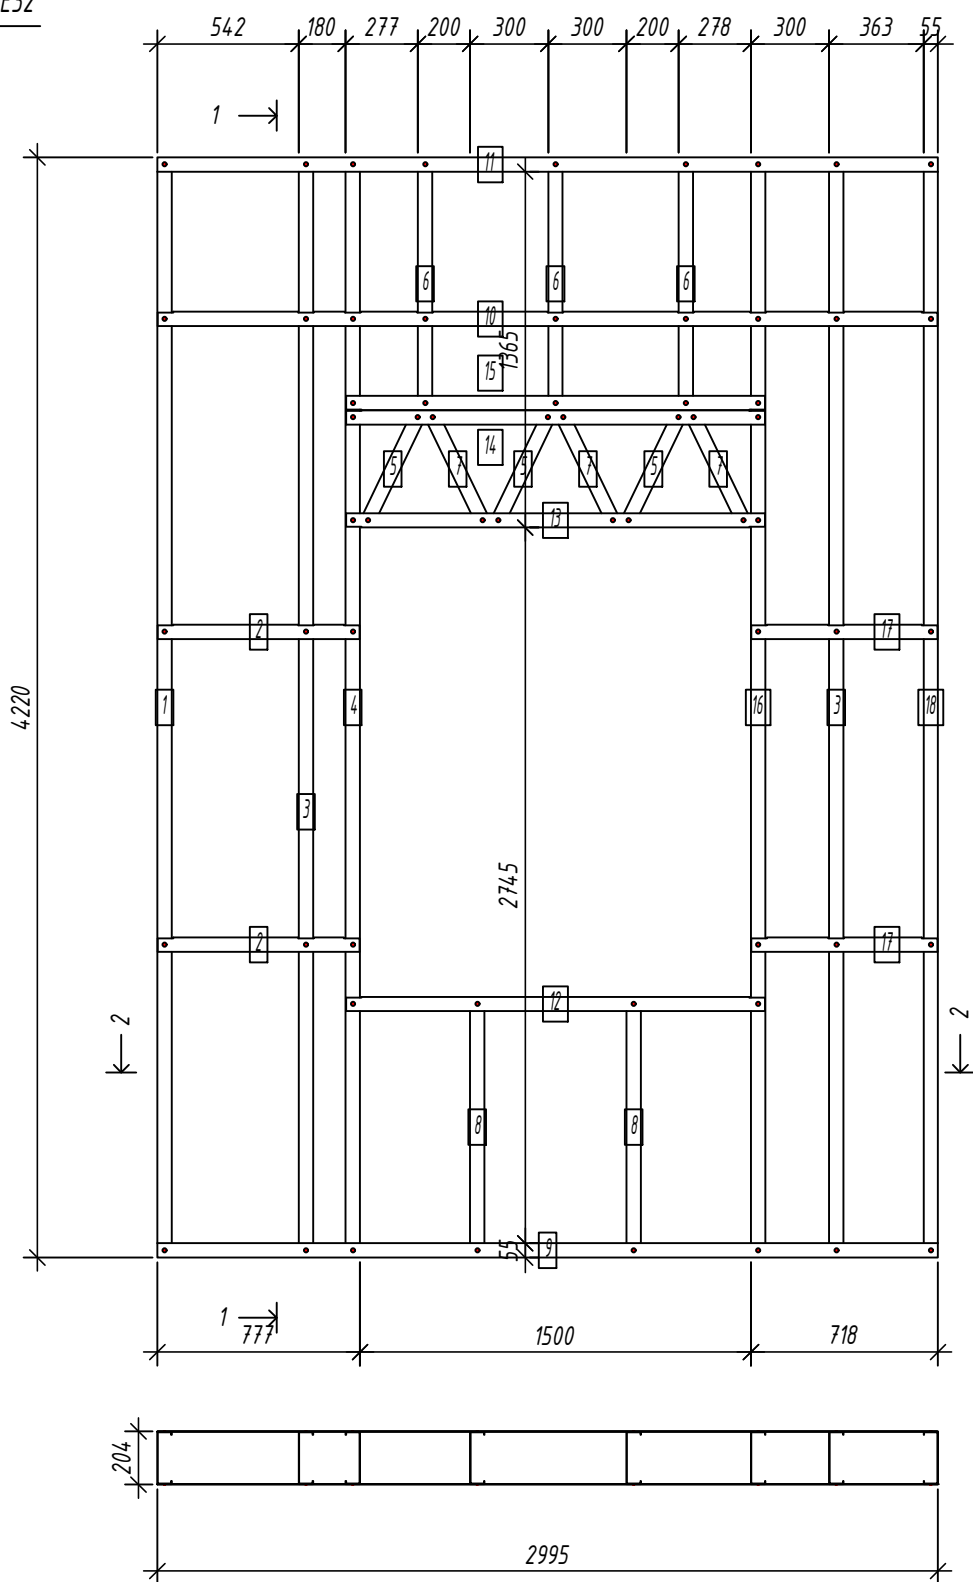

Спецификация элементов панели

Дет. №	Кол. шт.	Профиль	Длина мм	Масса, кг		Примеч.
				шт.	общ.	
1	1	C200-55-1.5	4217	16.1	16.1	
3	2	C200-55-1.5	4217	16.1	32.1	
4	1	C200-55-1.5	4217	16.1	16.1	
5	3	C200-55-1.5	475	1.8	5.4	
6	3	C200-55-1.5	963	3.7	11.0	
7	3	C200-55-1.5	475	1.8	5.4	
8	2	C200-55-1.5	997	3.8	7.6	
16	1	C200-55-1.5	4217	16.1	16.1	
18	1	C200-55-1.5	4217	16.1	16.1	
Масса напл. металла: 125.86кг						
2	2	U204-55-1.5	774.4	2.8	5.7	
9	1	U204-55-1.5	2995	10.9	10.9	
10	1	U204-55-1.5	2992	10.9	10.9	
11	1	U204-55-1.5	2995	10.9	10.9	
12	1	U204-55-1.5	1607	5.9	5.9	
13	1	U204-55-1.5	1607	5.9	5.9	
14	1	U204-55-1.5	1607	5.9	5.9	
15	1	U204-55-1.5	1607	5.9	5.9	
17	2	U204-55-1.5	714.6	2.6	5.2	
Масса напл. металла: 67.12кг						

Выборка металла

Марка стали	Профиль	Кол.	Масса кг
S350GD	C200-55-1.5	17	125.86
S350GD	U204-55-1.5	11	67.12

Ведомости отправочных элементов

Поз.	Наименование	Кол.	Масса
1	GE32	1	193.0

						6.24-01-КМД			
						Реконструкция капитального строения, расположенного по ул. Карвата, 74 в г. Минске под размещение центра изоляции правонарушителей			
Изм.	Кол. у	Лист	№ док.	Подп.	Дата	Административное здание	Стадия	Лист	Листов
Разраб.		Вацкель			01.26		С	45	
Проверил		Джораев			01.26				
						Панель GE32		000	"ЕвроСтройСтандарт"
Н. контр.		Джораев			01.26				
Утвердил		Щурко П.В.			01.25				

Копировал:

Формат

Согласовано:

Взаим. инв. №

Подпись и дата

Инв. № подл.

Панель GE33

Спецификация элементов панели

Дет. №	Кол. шт.	Профиль	Длина мм	Масса, кг		Примеч.
				шт.	общ.	
1	1	C200-55-15	4217	16.1	16.1	
3	1	C200-55-15	4217	16.1	16.1	
4	1	C200-55-15	4217	16.1	16.1	
5	3	C200-55-15	475	1.8	5.4	
6	3	C200-55-15	963	3.7	11.0	
7	3	C200-55-15	475	1.8	5.4	
8	2	C200-55-15	997	3.8	7.6	
16	1	C200-55-15	4217	16.1	16.1	
17	1	C200-55-15	1285.5	4.9	4.9	
19	1	C200-55-15	1259.5	4.8	4.8	
21	1	C200-55-15	1259.5	4.8	4.8	
22	1	C200-55-15	718.6	2.7	2.7	
23	1	C200-55-15	4217	16.1	16.1	
26	1	C200-55-15	4217	16.1	16.1	
27	1	C200-55-15	4217	16.1	16.1	
Масса напл. металла: 159.16кг						
2	2	U204-55-15	774.4	2.8	5.7	
9	1	U204-55-15	1607	5.9	5.9	
10	1	U204-55-15	1607	5.9	5.9	
11	1	U204-55-15	1607	5.9	5.9	
12	1	U204-55-15	1607	5.9	5.9	
13	1	U204-55-15	3589.5	13.1	13.1	
14	1	U204-55-15	3586.5	13.1	13.1	
15	1	U204-55-15	3589.5	13.1	13.1	
18	2	U204-55-15	597.1	2.2	4.4	
20	1	U204-55-15	597.1	2.2	2.2	
24	1	U204-55-15	1309.1	4.8	4.8	
25	1	U204-55-15	1309.1	4.8	4.8	
Масса напл. металла: 84.50кг						

1-1

4220

204

2-2

4220

2

777

1

1500

1312

3590

204

3590

Выборка металла

Марка	Профиль	Кол.	Масса кг
стали			
S350GD	C200-55-15	22	159.16
S350GD	U204-55-15	14	84.50

Ведомости отправочных элементов

Поз.	Наименование	Кол.	Масса
1	GE33	1	243.7

6.24-01-КМД

Реконструкция капитального строения, расположенного по ул. Карвата, 74 в г. Минске под размещение центра изоляции правонарушителей

Административное здание

Стадия	Лист	Листов
С	46	

Панель GE33





Копировал:

Формат

Согласовано:

Инв. № подл. Подпись и дата Взаим. инв. №

Панель G11

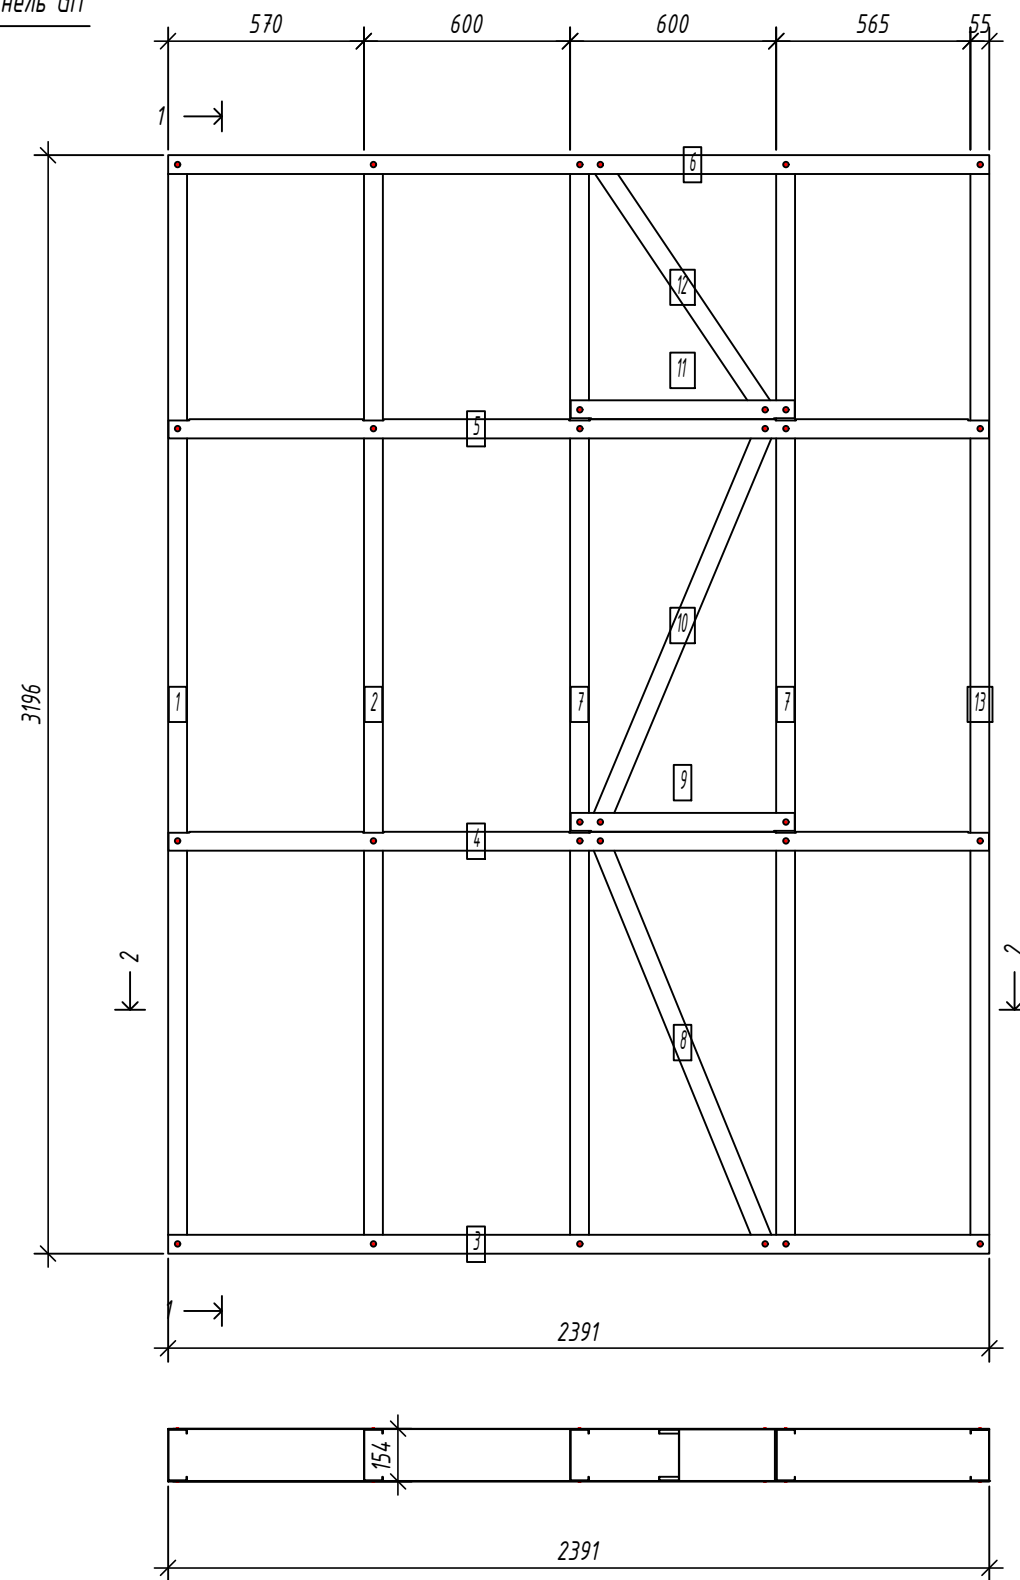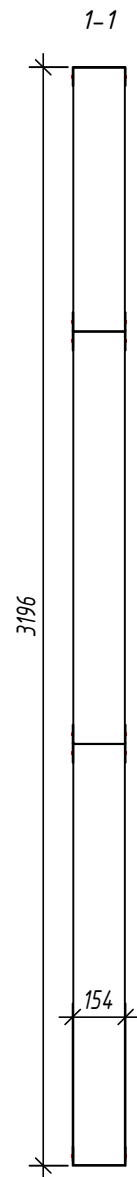

2-2

Спецификация элементов панели

Дет. №	Кол. шт.	Профиль	Длина мм	Масса, кг		Примеч.
				шт.	общ.	
1	1	C150-55-15	3193	10.3	10.3	
2	1	C150-55-15	3193	10.3	10.3	
7	2	C150-55-15	3193	10.3	20.6	
8	1	C150-55-15	1304.4	4.2	4.2	
10	1	C150-55-15	1278.8	4.1	4.1	
12	1	C150-55-15	894.1	2.9	2.9	
13	1	C150-55-15	3193	10.3	10.3	
Масса напл. металла: 62.60кг						
3	1	U154-55-15	2390.5	7.3	7.3	
4	1	U154-55-15	2387.5	7.3	7.3	
5	1	U154-55-15	2387.5	7.3	7.3	
6	1	U154-55-15	2390.5	7.3	7.3	
9	1	U154-55-15	652	2.0	2.0	
11	1	U154-55-15	652	2.0	2.0	
Масса напл. металла: 33.23кг						

Выборка металла

Марка стали	Профиль	Кол.	Масса кг
S350GD	C150-55-15	8	62.60
S350GD	U154-55-15	6	33.23

Ведомости отправочных элементов

Поз.	Наименование	Кол.	Масса
1	G11	1	95.8

6.24-01-КМД

Реконструкция капитального строения, расположенного по ул. Карвата, 74 в г. Минске под размещение центра изоляции правонарушителей

Административное здание

Стадия	Лист	Листов
С	47	

Панель G11




Копировал:

Формат

Согласовано:

Взаим. инв. №
Подпись и дата
Инв. № подл.

Панель GI2

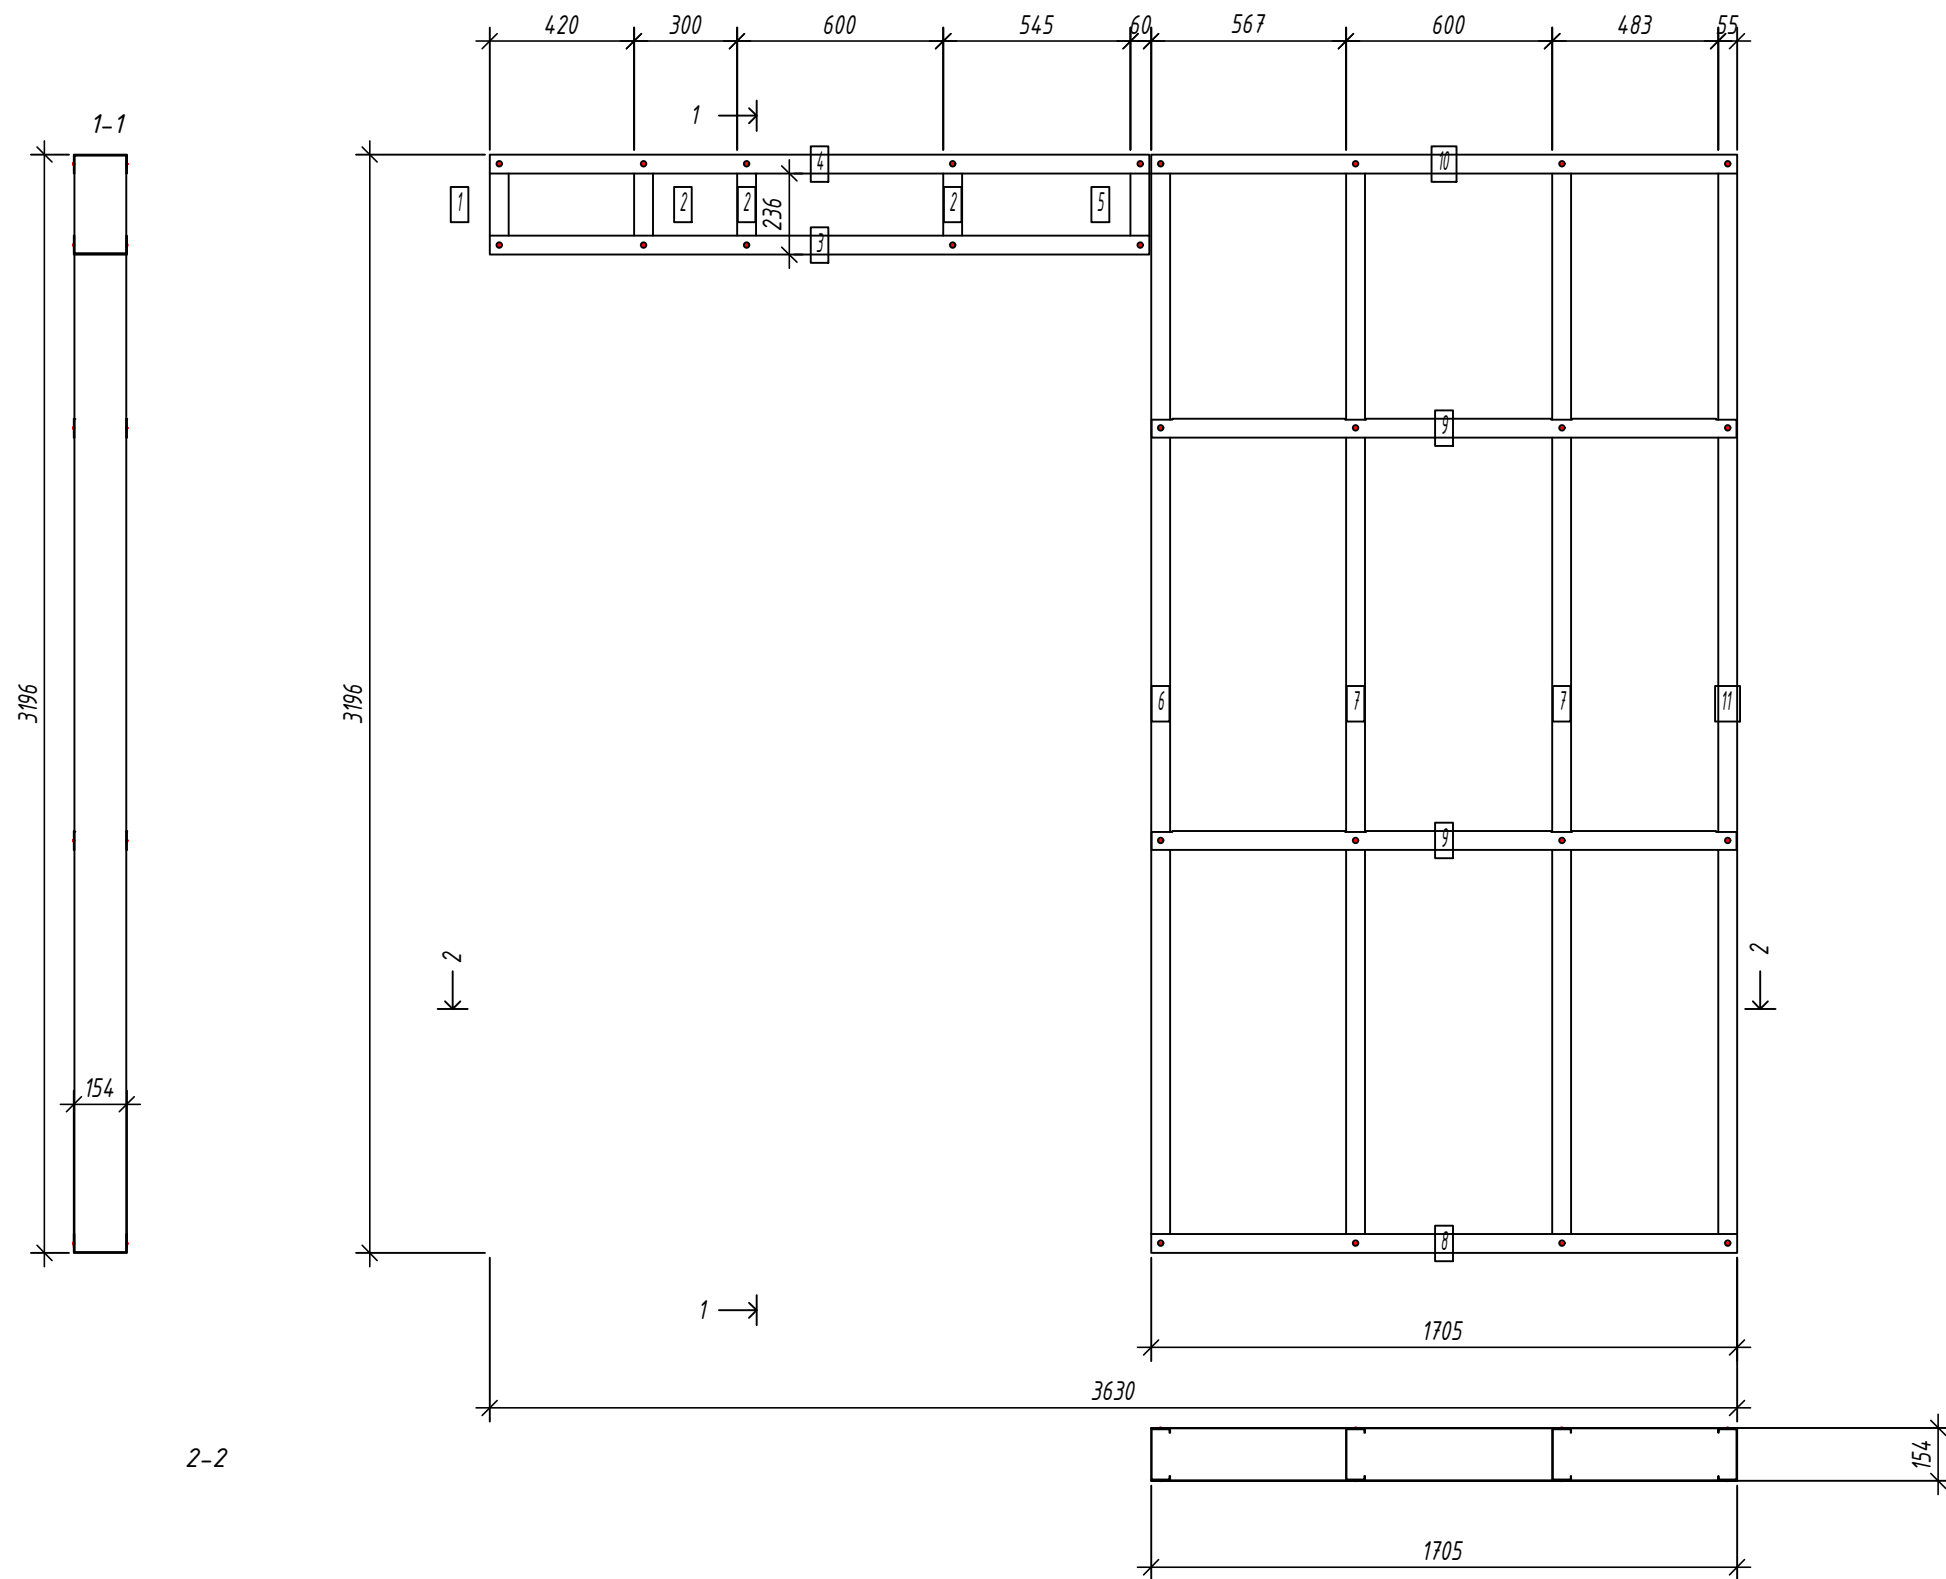

Спецификация элементов панели

Дет.	Кол.		Длина	Масса, кг		Примеч.
№	шт.	Профиль	мм	шт.	общ.	
1	1	C150-55-15	288	0.9	0.9	
2	3	C150-55-15	284	0.9	2.7	
5	1	C150-55-15	284	0.9	0.9	
6	1	C150-55-15	3193	10.3	10.3	
7	2	C150-55-15	3193	10.3	20.6	
11	1	C150-55-15	3193	10.3	10.3	
Масса напл. металла: 45.71кг						
3	1	U154-55-15	1920	5.9	5.9	
4	1	U154-55-15	1920	5.9	5.9	
8	1	U154-55-15	1705.5	5.2	5.2	
9	2	U154-55-15	1702.5	5.2	10.4	
10	1	U154-55-15	1705.5	5.2	5.2	
Масса напл. металла: 32.61кг						

Выборка металла

Марка	Профиль	Кол.	Масса
стали		кг	
S350GD	C150-55-15	9	45.71
S350GD	U154-55-15	6	32.61

Ведомости отправочных элементов

Поз.	Наименование	Кол.	Масса
1	GI2	1	78.3

6.24-01-КМД

Реконструкция капитального строения, расположенного по ул. Карвата, 74 в г. Минске под размещение центра изоляции правонарушителей

Административное здание

Стадия	Лист	Листов
С	48	

Панель GI2




Копировал:


Формат

Согласовано:

Инв. № подл.	Подпись и дата	Взаим. инв. №	

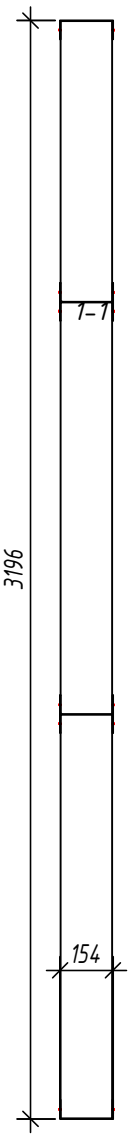

2-2

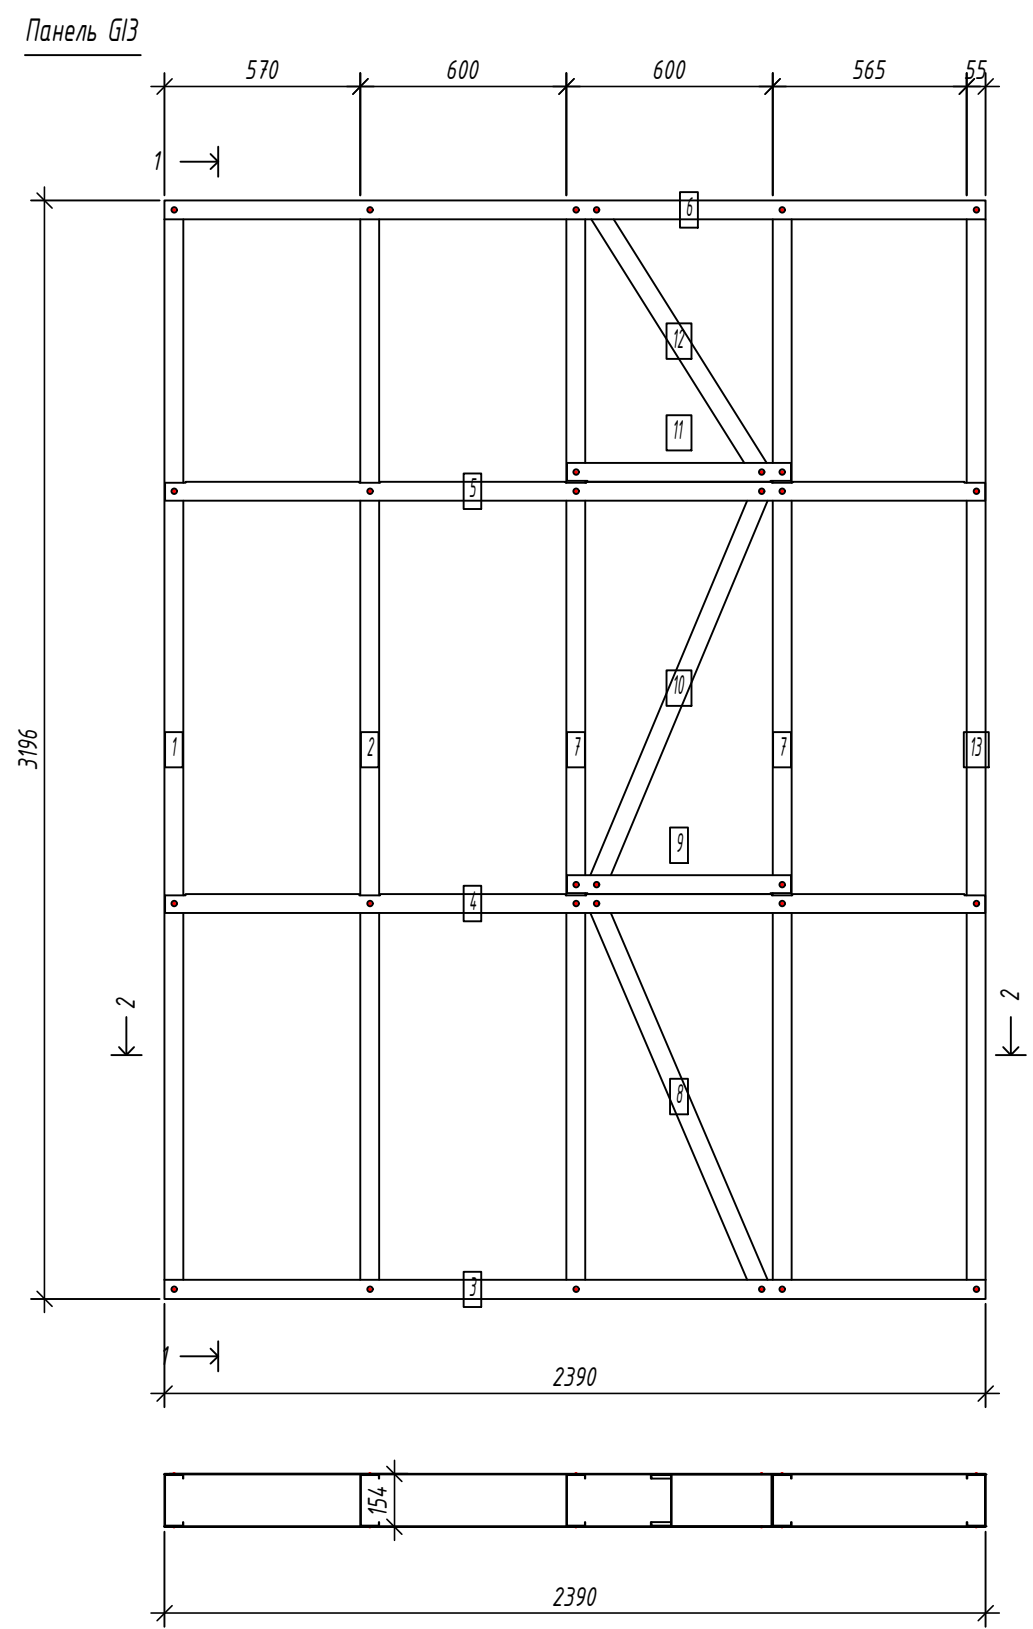

Выборка металла

Марка	Профиль	Кол.	Масса
стали		кг	
S350GD	C150-55-1.5	8	62.59
S350GD	U154-55-1.5	6	33.23

Ведомости отправочных элементов

Поз.	Наименование	Кол.	Масса
1	G13	1	95.8

Спецификация элементов панели


Дет. №	Кол. шт.	Профиль	Длина мм	Масса, кг шт.	Масса, кг общ.	Примеч.
1	1	C150-55-1.5	3193	10.3	10.3	
2	1	C150-55-1.5	3193	10.3	10.3	
7	2	C150-55-1.5	3193	10.3	20.6	
8	1	C150-55-1.5	1258	4.1	4.1	
10	1	C150-55-1.5	1278.8	4.1	4.1	
12	1	C150-55-1.5	936.4	3.0	3.0	
13	1	C150-55-1.5	3193	10.3	10.3	
Масса напл. металла: 62.59кг						
3	1	U154-55-1.5	2390	7.3	7.3	
4	1	U154-55-1.5	2387	7.3	7.3	
5	1	U154-55-1.5	2387	7.3	7.3	
6	1	U154-55-1.5	2390	7.3	7.3	
9	1	U154-55-1.5	652	2.0	2.0	
11	1	U154-55-1.5	652	2.0	2.0	
Масса напл. металла: 33.23кг						

						6.24-01-КМД			
						Реконструкция капитального строения, расположенного по ул. Карвата, 74 в г. Минске под размещение центра изоляции правонарушителей			
Изм.	Кол. уч.	Лист	№ док.	Подп.	Дата	Административное здание	Стадия	Лист	Листов
Разраб.				Вацкель	01.26		С	49	
Проверил				Джореев	01.26				
Н. контр.				Джореев	01.26	Панель G13	000 "ЕвроСтройСтандарт"		
Утвердил				Щурко П.В.	01.25				

Согласовано:

Взаим. инв. №
Подпись и дата
Инв. № подл.

Панель GI4

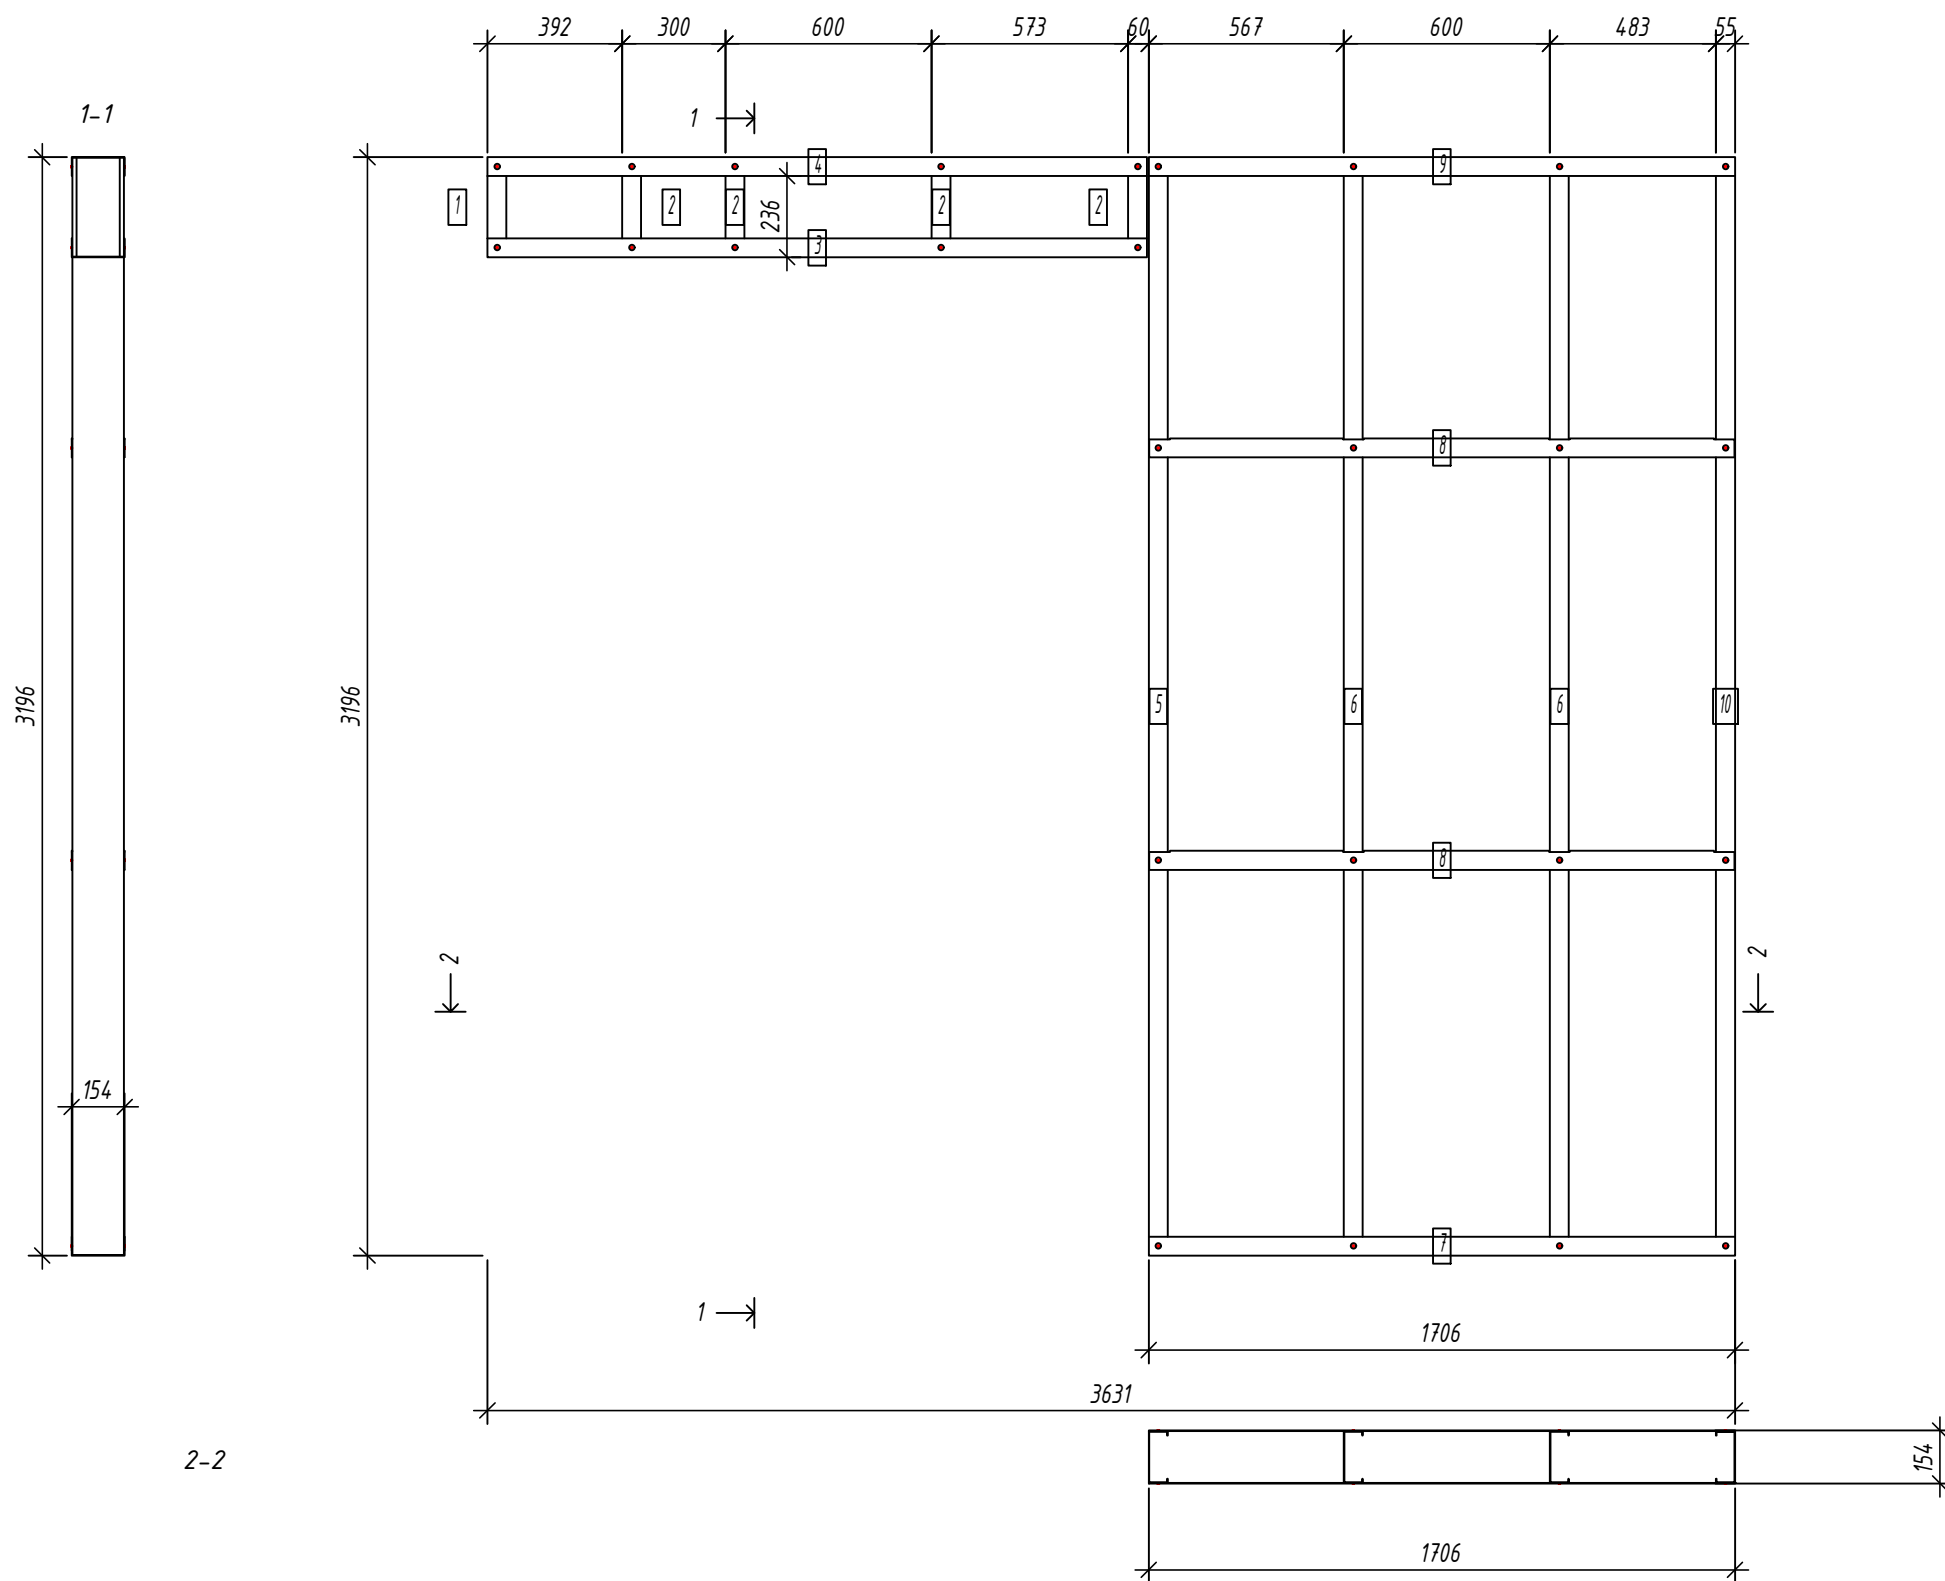

Спецификация элементов панели

Дет. №	Кол. шт.	Профиль	Длина мм	Масса, кг шт.	Масса, кг общ.	Примеч.
1	1	C150-55-15	288	0.9	0.9	
2	4	C150-55-15	288	0.9	3.7	
5	1	C150-55-15	3193	10.3	10.3	
6	2	C150-55-15	3193	10.3	20.6	
10	1	C150-55-15	3193	10.3	10.3	
Масса напл. металла: 45.76кг						
3	1	U154-55-15	1920	5.9	5.9	
4	1	U154-55-15	1920	5.9	5.9	
7	1	U154-55-15	1706	5.2	5.2	
8	2	U154-55-15	1703	5.2	10.4	
9	1	U154-55-15	1706	5.2	5.2	
Масса напл. металла: 32.61кг						

Выборка металла

Марка	Профиль	Кол.	Масса кг
стали			
S350GD	C150-55-15	9	45.76
S350GD	U154-55-15	6	32.61

Ведомости отправочных элементов

Поз.	Наименование	Кол.	Масса
1	GI4	1	78.4

6.24-01-КМД

Реконструкция капитального строения, расположенного по ул. Карвата, 74 в г. Минске под размещение центра изоляции правонарушителей

Изм.	Кол. уч.	Лист	№ док.	Подп.	Дата	Административное здание	Стадия	Лист	Листов
Разраб.	Вацкель	В	01.26			Административное здание	С	50	
Проверил	Джореев	Д	01.26						
Н. контр.	Джореев	Д	01.26			Панель GI4			
Утвердил	Щурко П.В.	Щ	01.25						





Копировал:


Формат

Согласовано:

Инв. № подл.	Подпись и дата	Взаим. инв. №	

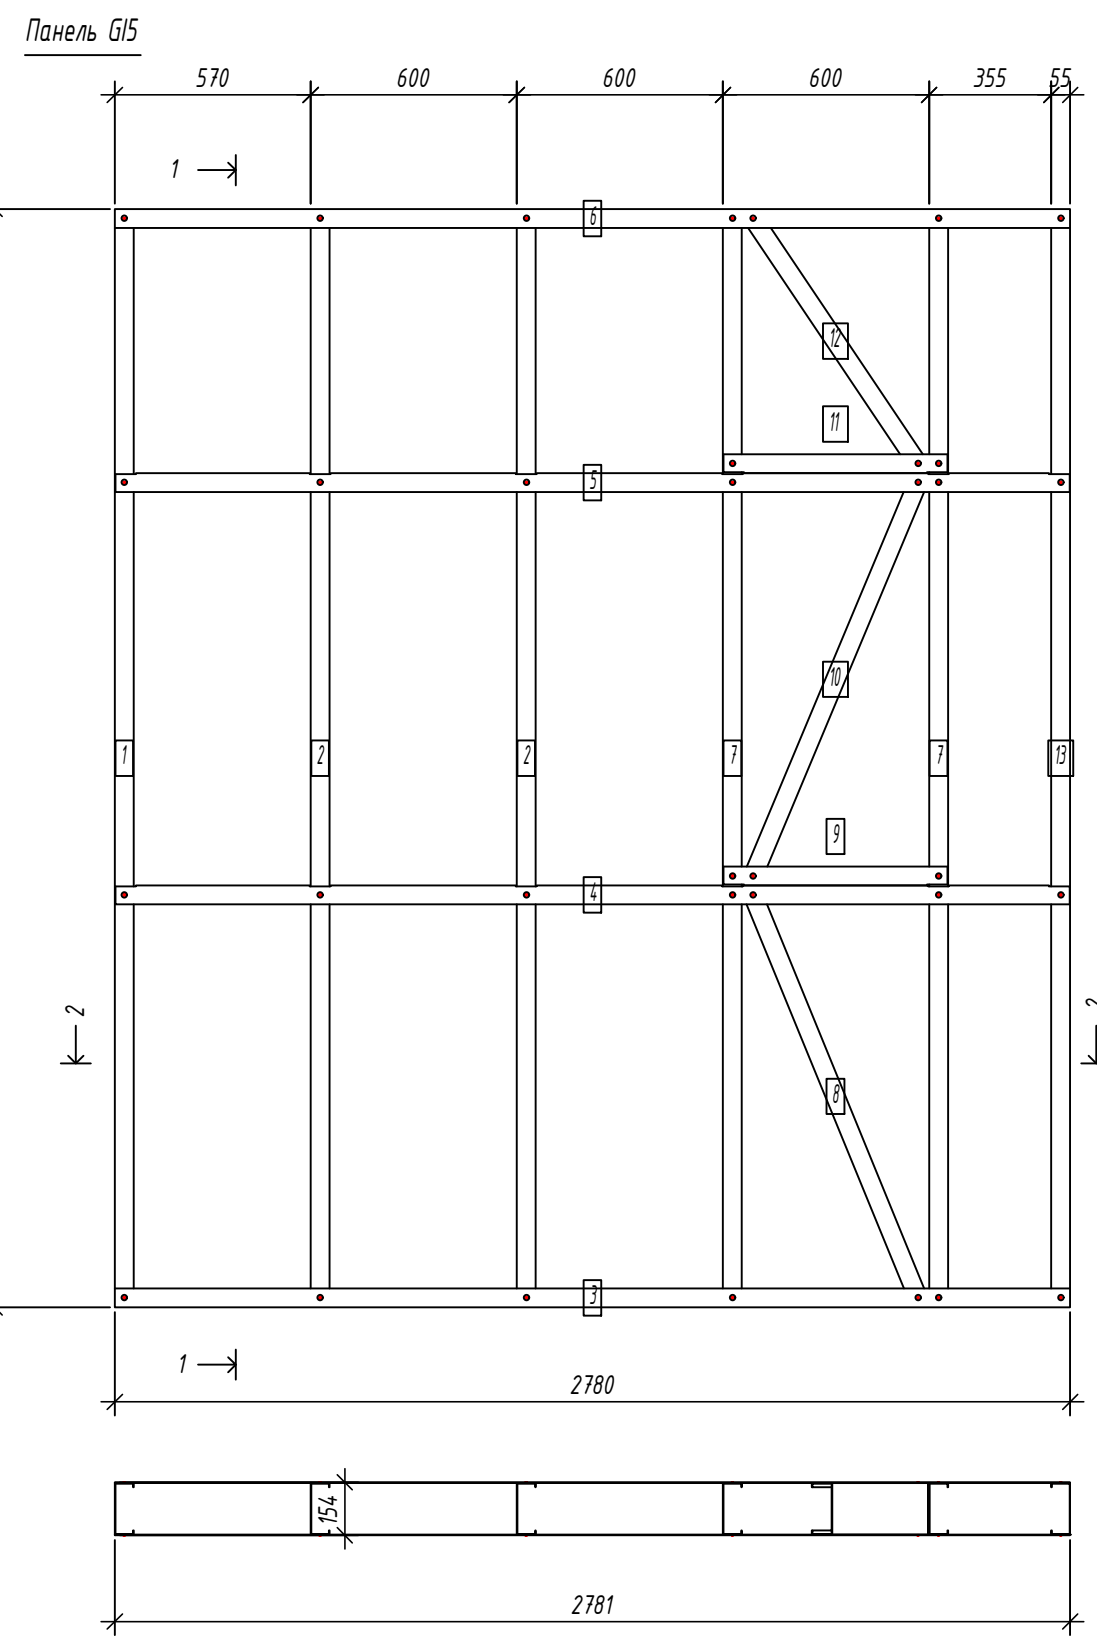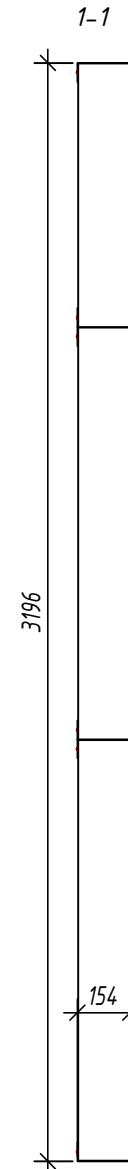

2-2

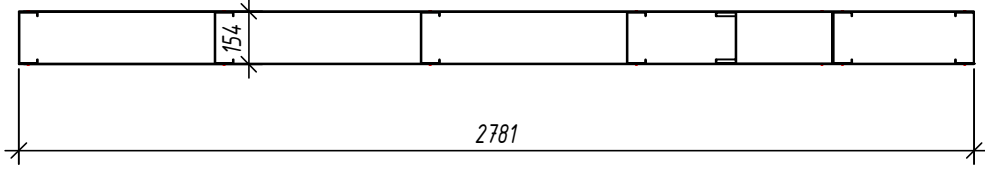

Выборка металла

Марка	Профиль	Кол.	Масса
стали		кг	
S350GD	C150-55-1.5	9	72.89
S350GD	U154-55-1.5	6	38.01

Ведомости отправочных элементов

Поз.	Наименование	Кол.	Масса
1	G15	1	110.9

Спецификация элементов панели

Дет.	Кол.		Длина	Масса, кг		Примеч.
№	шт.	Профиль	мм	шт.	общ.	
1	1	C150-55-1.5	3193	10.3	10.3	
2	2	C150-55-1.5	3193	10.3	20.6	
7	2	C150-55-1.5	3193	10.3	20.6	
8	1	C150-55-1.5	1304.4	4.2	4.2	
10	1	C150-55-1.5	1278.8	4.1	4.1	
12	1	C150-55-1.5	894.1	2.9	2.9	
13	1	C150-55-1.5	3193	10.3	10.3	
Масса напл. металла: 72.89кг						
3	1	U154-55-1.5	2780.5	8.5	8.5	
4	1	U154-55-1.5	2777.5	8.5	8.5	
5	1	U154-55-1.5	2777.5	8.5	8.5	
6	1	U154-55-1.5	2780.5	8.5	8.5	
9	1	U154-55-1.5	652	2.0	2.0	
11	1	U154-55-1.5	652	2.0	2.0	
Масса напл. металла: 38.01кг						

6.24-01-КМД

Реконструкция капитального строения, расположенного по ул. Карвата, 74 в г. Минске под размещение центра изоляции правонарушителей

Административное здание

Панель G15

Стадия

Лист

Листов

000

“ЕвроСтройСтандарт”

Изм..

Кол. уч.

Лист

№ док.

Подп.

Дата

Разраб.

Вацкель

Проверил

Джореев

Н. контр.

Джореев

Утвердил

Щурко П.В.

01.26

01.26


01.26

01.25

Копировал:

Формат

Спецификация элементов панели

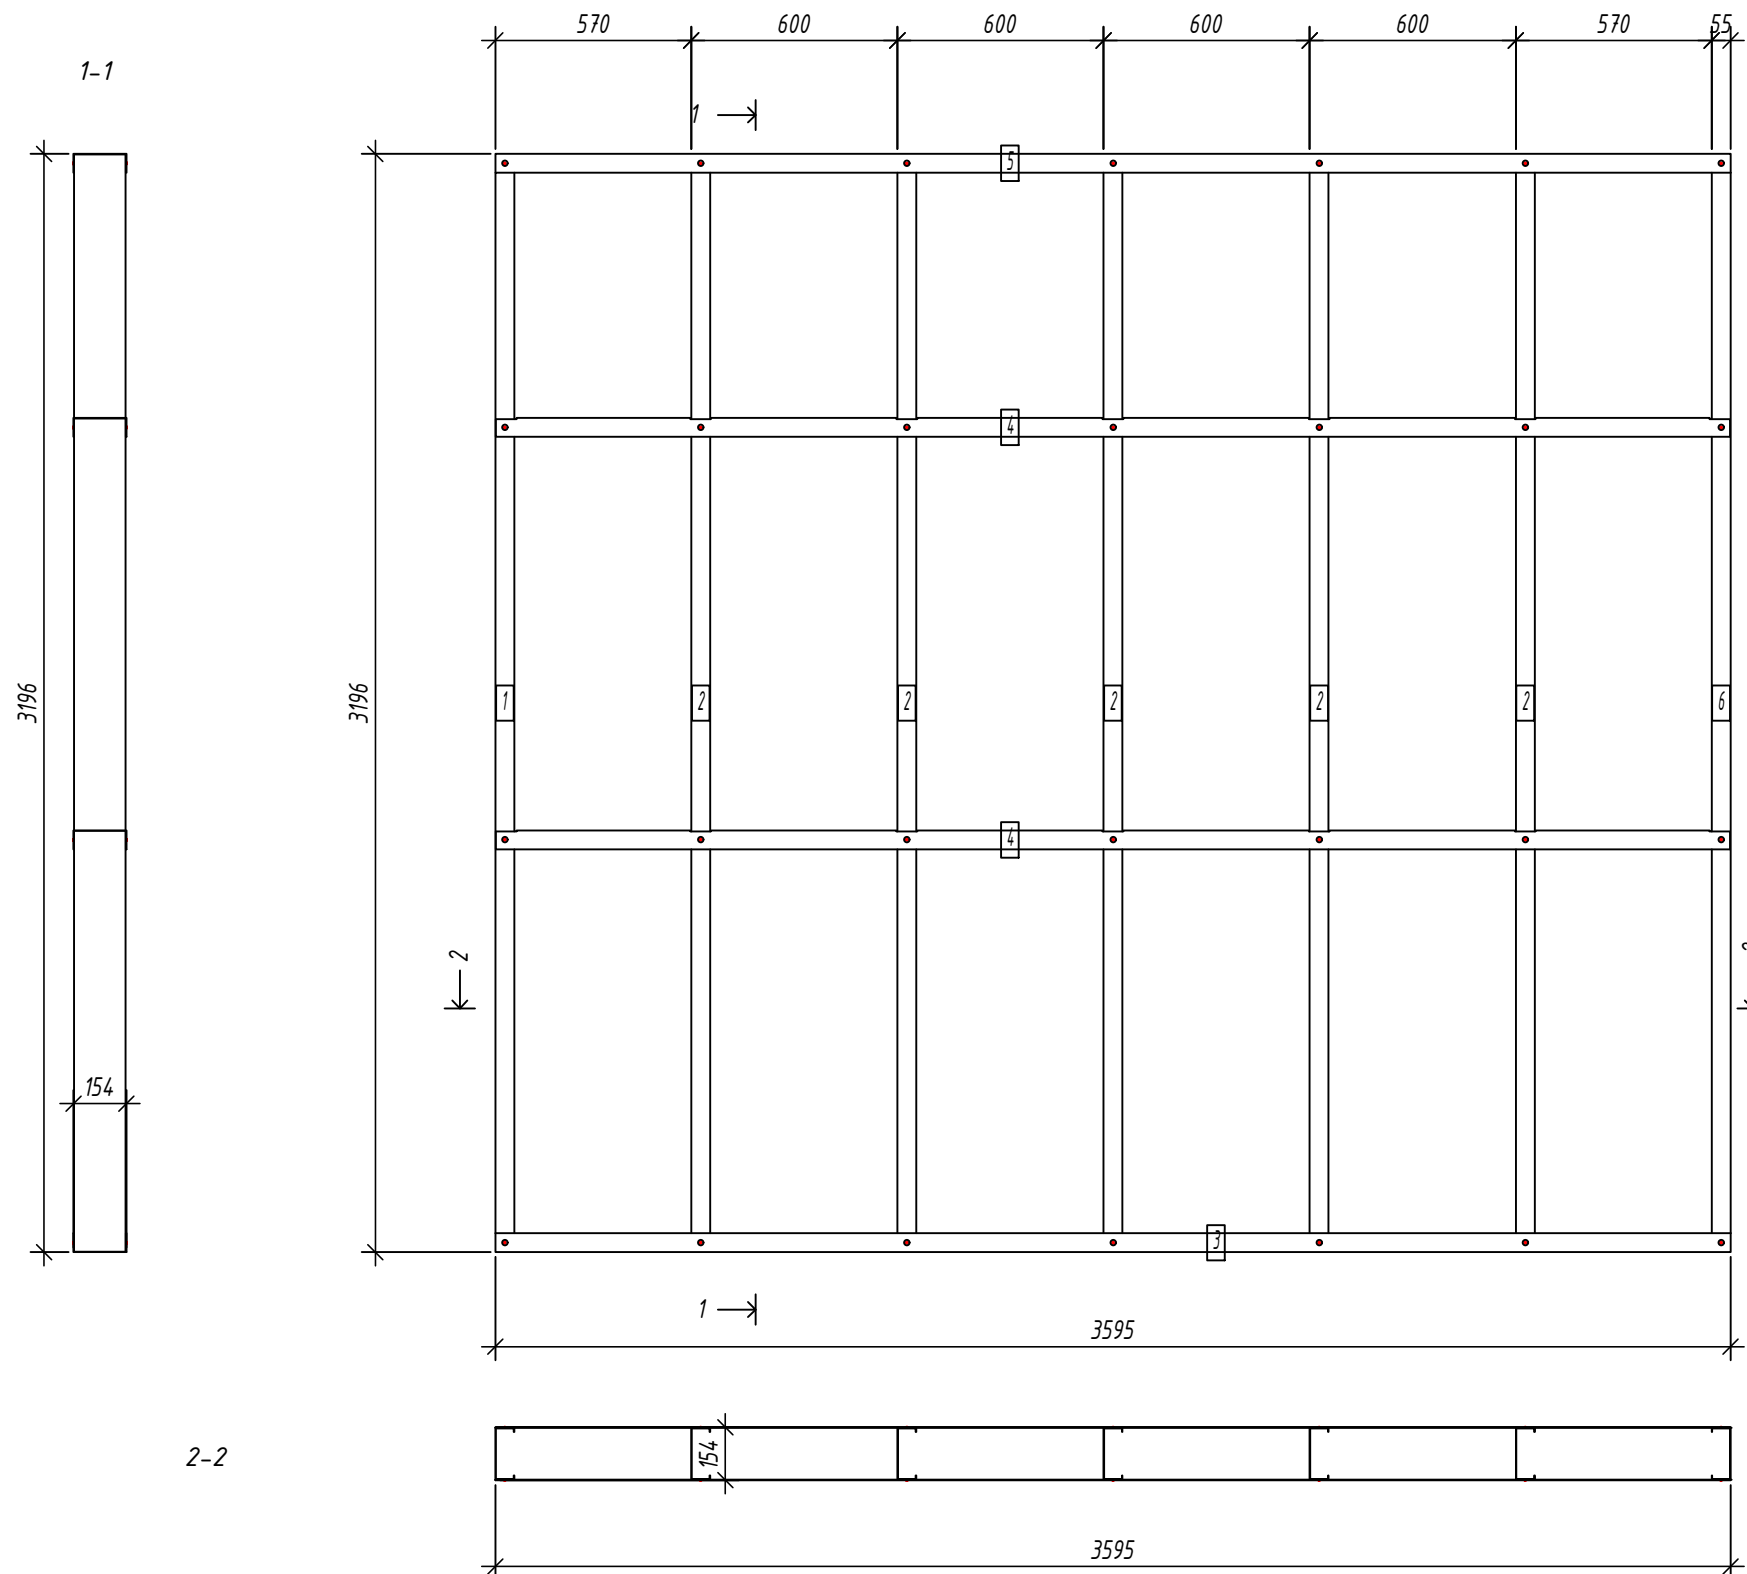[illegible]

Выборка металла

Марка	Профиль		Масса
стали		Кол.	кг
S350GD	C150-55-1.5	7	71.97
S350GD	U154-55-1.5	4	43.98

Ведомости отправочных элементов


Поз.	Наименование	Кол.	Масса
1	GI6	1	116.0

						6.24-01-КМД			
						Реконструкция капитального строения, расположенного по ул. Карвата, 74 в г. Минске под размещение центра изоляции правонарушителей			
Изм..	Кол. у.	Лист	№ док.	Подп.	Дата	Административное здание	Стадия	Лист	Листов
Разраб.		Вацкель			01.26		С	52	
Проверил		Джораев			01.26				
						Панель G16		000	
Н. контр.		Джораев			01.26			"ЕвроСтройСтандарт"	
Утвердил		Щурко П.В.			01.25				

Копировал:

Формат

Спецификация элементов панели

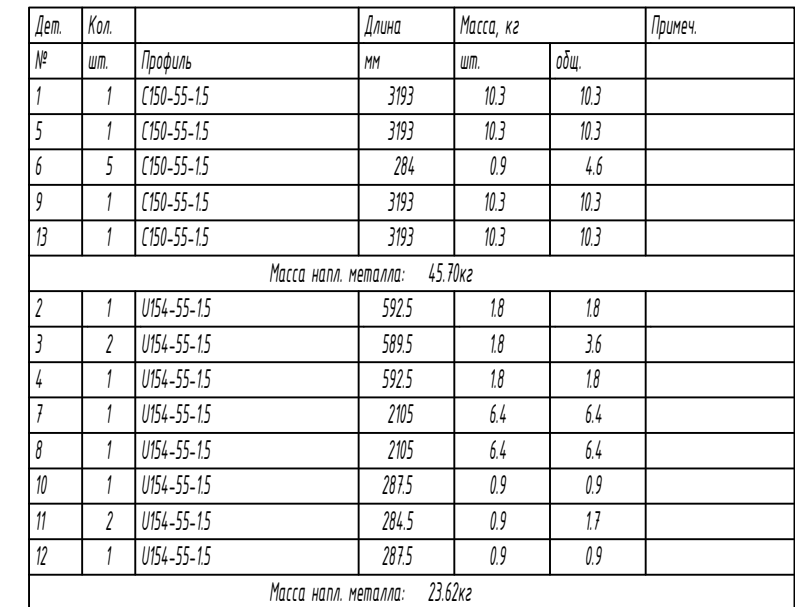

Ведомости отправочных элементов

						6.24-01-КМД			
						Реконструкция капитального строения, расположенного по ул. Карвата, 74 в г. Минске под размещение центра изоляции правонарушителей			
Изм..	Кол. уч.	Лист	№ док.	Подп.	Дата	Административное здание	Стадия	Лист	Листов
Разраб.		Вацкель			01.26		С	53	
Проверил		Джораев			01.26				
						Панель G17		000	"ЕвроСтройСтандарт"
Н. контр.		Джораев			01.26				
Утвердил		Щурко П.В.			01.25				

Формат



Согласовано:

Взаим. инв. №
Подпись и дата
Инв. № подл.

Панель G18

Спецификация элементов панели

Дет.	Кол.		Длина	Масса, кг		Примеч.
№	шт.	Профиль	мм	шт.	общ.	
1	1	C150-55-15	3193	10.3	10.3	
2	2	C150-55-15	3193	10.3	20.6	
7	1	C150-55-15	3193	10.3	10.3	
8	1	C150-55-15	1293.8	4.2	4.2	
10	1	C150-55-15	1268	4.1	4.1	
12	1	C150-55-15	878.1	2.8	2.8	
13	1	C150-55-15	3193	10.3	10.3	
Масса напл. металла: 62.48кг						
3	1	U154-55-15	2395	7.3	7.3	
4	1	U154-55-15	2392	7.3	7.3	
5	1	U154-55-15	2392	7.3	7.3	
6	1	U154-55-15	2395	7.3	7.3	
9	1	U154-55-15	622	1.9	1.9	
11	1	U154-55-15	622	1.9	1.9	
Масса напл. металла: 33.10кг						

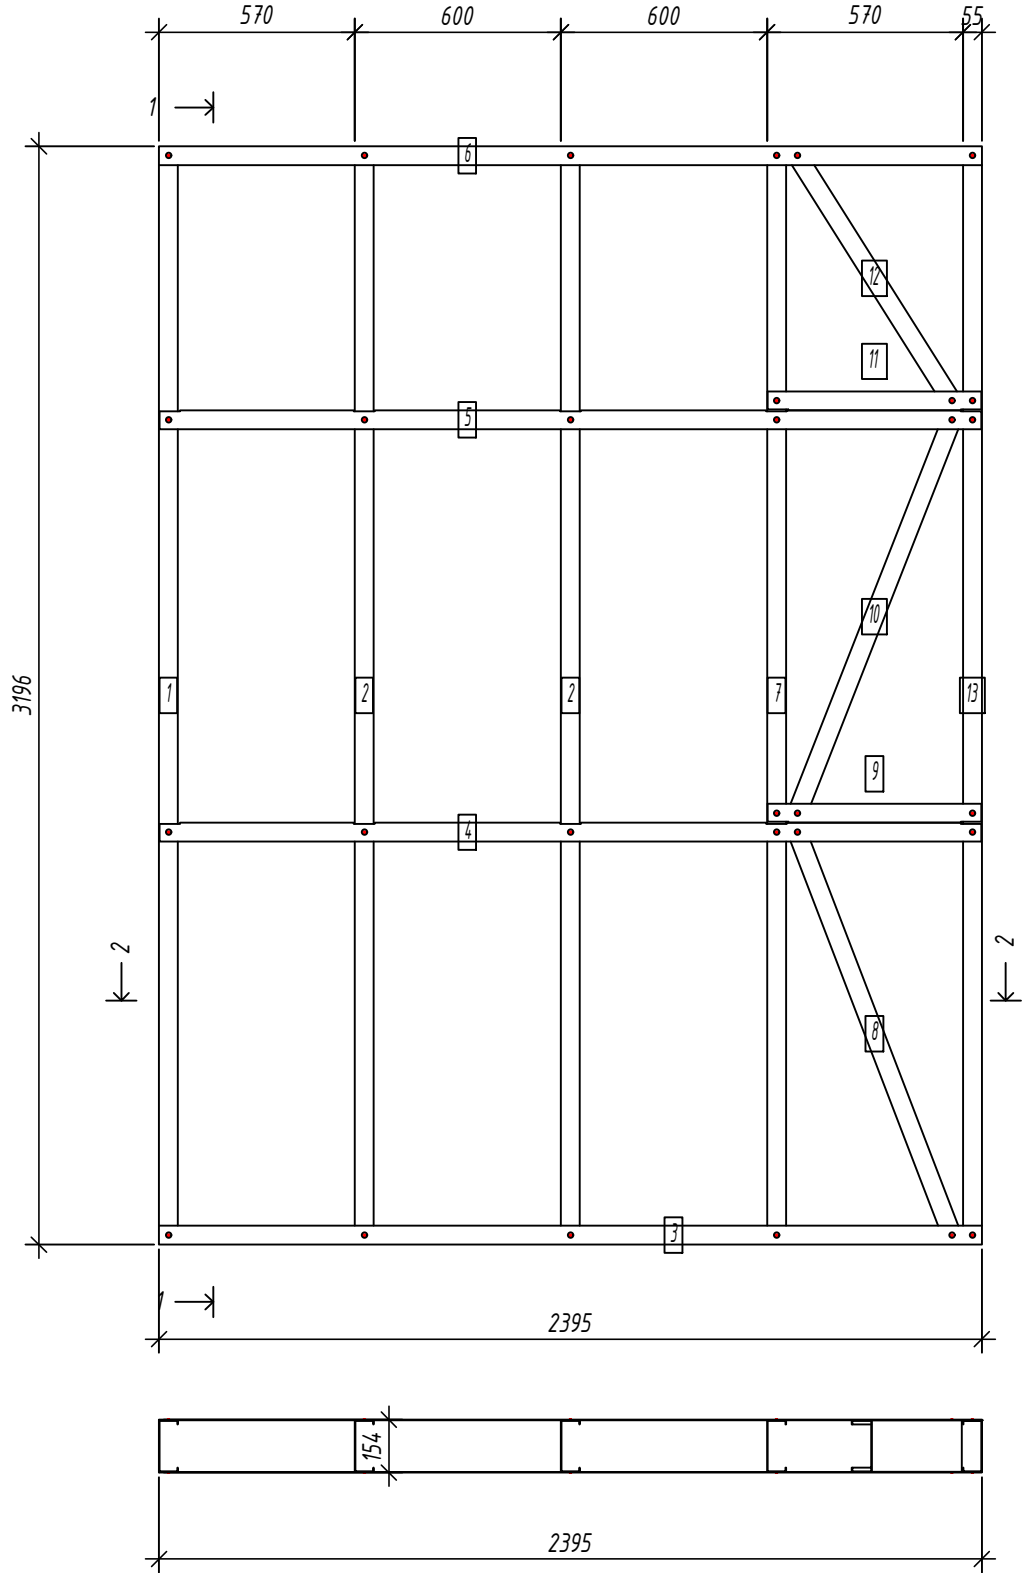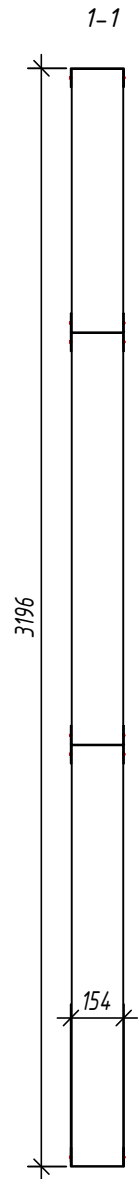

2-2

Выборка металла

Марка	Профиль	Кол.	Масса
стали		кг	
S350GD	C150-55-15	8	62.48
S350GD	U154-55-15	6	33.10

Ведомости отправочных элементов


Поз.	Наименование	Кол.	Масса
1	G18	1	95.6

						6.24-01-КМД			
						Реконструкция капитального строения, расположенного по ул. Карвата, 74 в г. Минске под размещение центра изоляции правонарушителей			
Изм.	Кол. уч.	Лист	№ док.	Подп.	Дата	Административное здание	Стадия	Лист	Листов
Разраб.		Вацкель			01.26		С	54	
Проверил		Джораев			01.26				
						Панель G18		000	"ЕвроСтройСтандарт"
Н. контр.		Джораев			01.26				
Утвердил		Щурко П.В.			01.25				

Согласовано:

Инв. № подл. Подпись и дата Взаим. инв. №

Панель G19

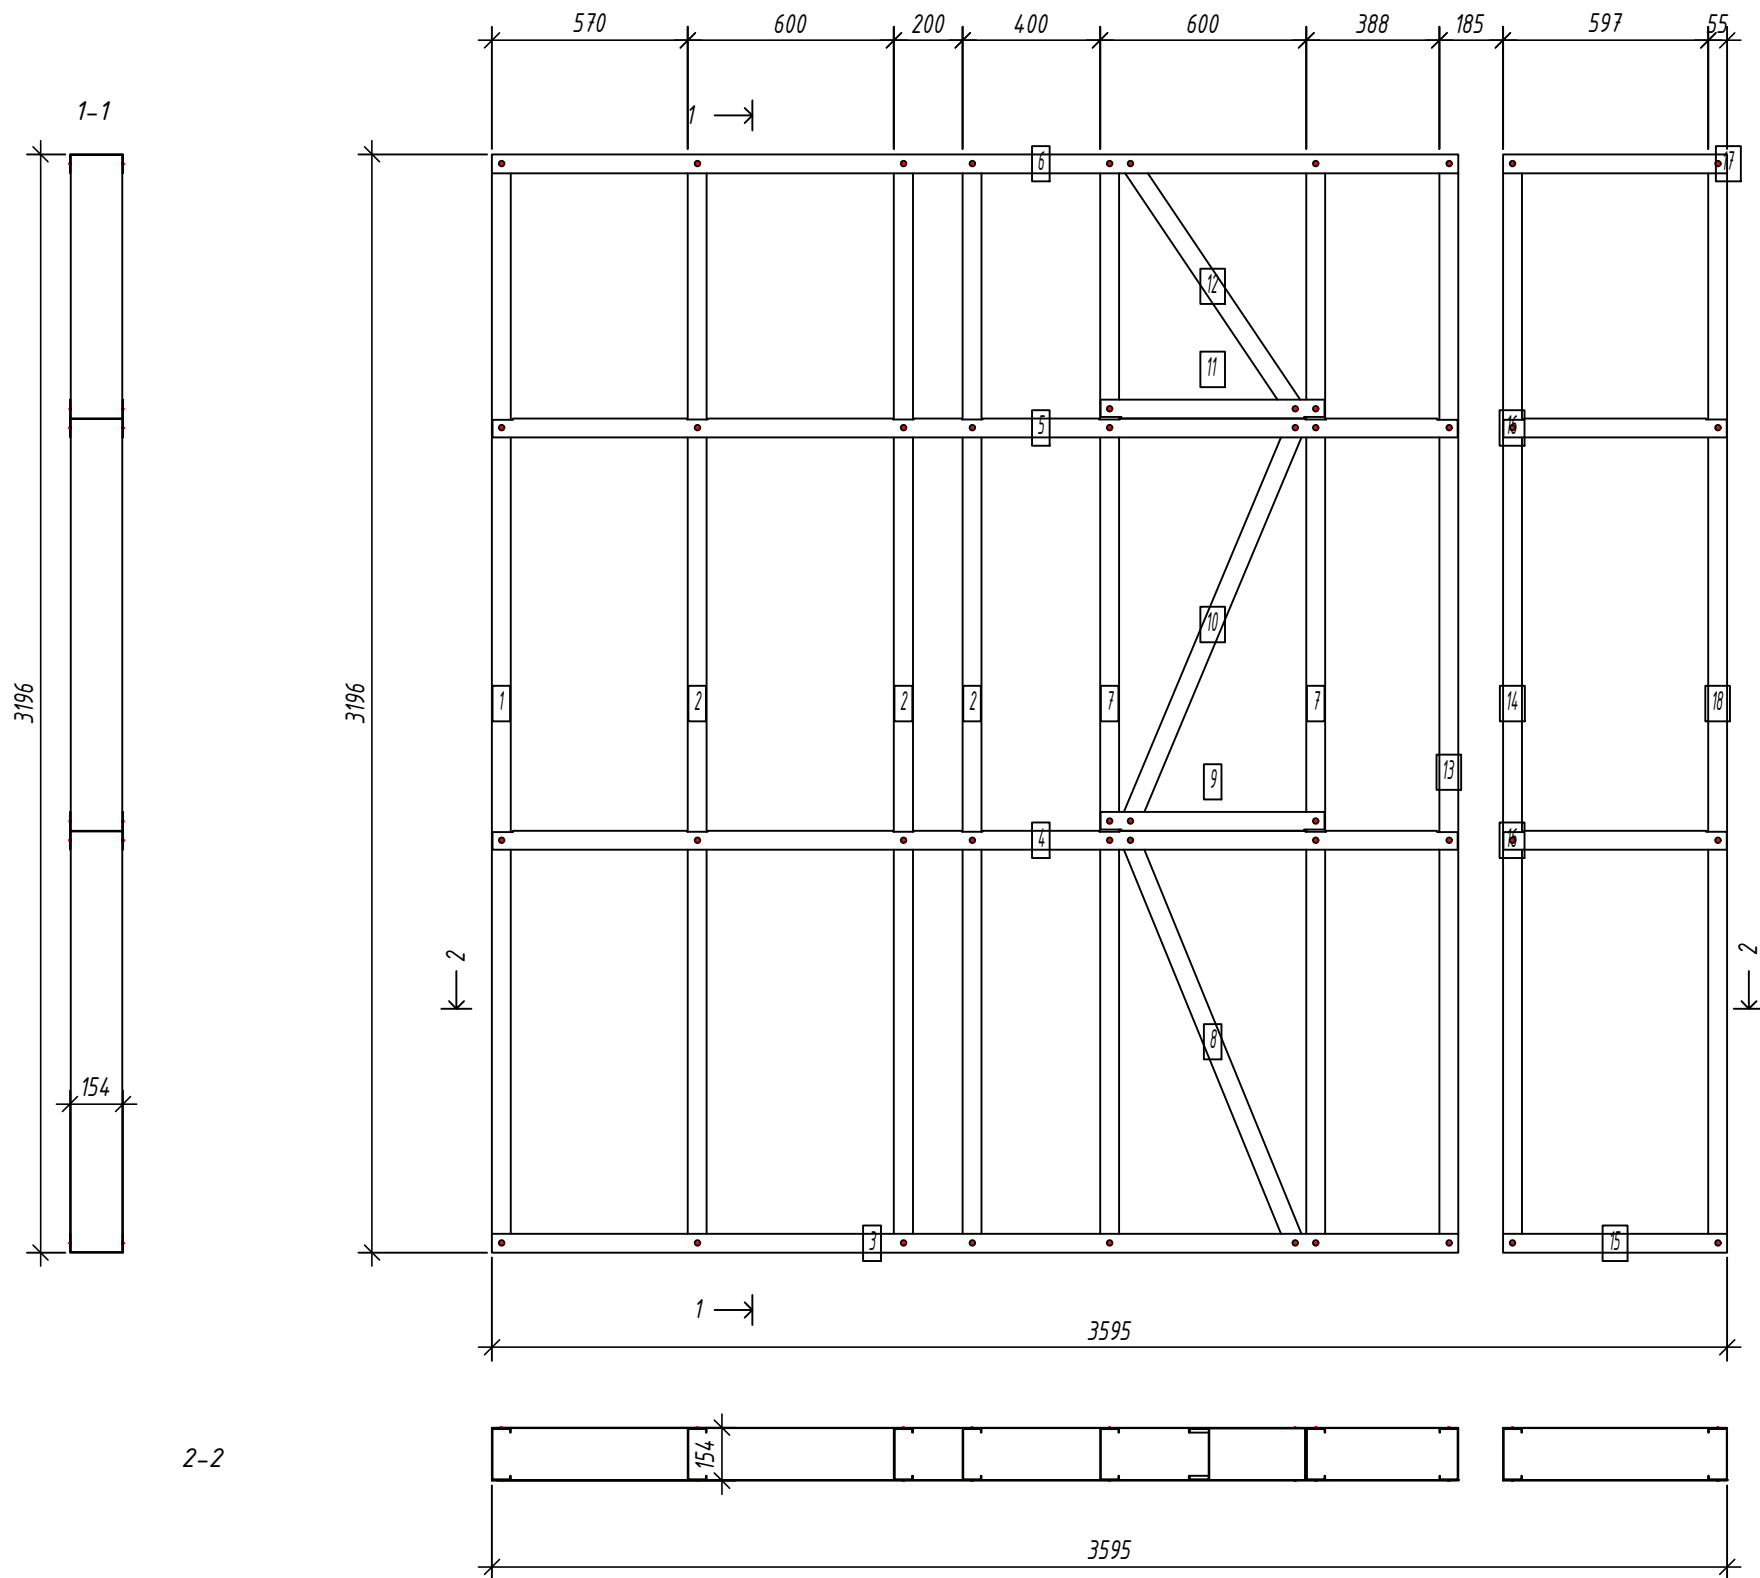

Спецификация элементов панели

Дет. №	Кол. шт.	Профиль	Длина мм	Масса, кг шт.	Масса, кг общ.	Примеч.
18	1	C150-55-15	3193	10.3	10.3	
Масса напл. металла: 10.28кг						
1	1	C150-55-2.0	3193	13.6	13.6	
2	3	C150-55-2.0	3193	13.6	40.8	
7	2	C150-55-2.0	3193	13.6	27.2	
8	1	C150-55-2.0	1304.4	5.6	5.6	
10	1	C150-55-2.0	1278.8	5.4	5.4	
12	1	C150-55-2.0	894.1	3.8	3.8	
13	1	C150-55-2.0	3193	13.6	13.6	
14	1	C150-55-2.0	3193	13.6	13.6	
Масса напл. металла: 123.63кг						
3	1	U154-55-1.5	2812.5	8.6	8.6	
4	1	U154-55-1.5	2809.5	8.6	8.6	
5	1	U154-55-1.5	2809.5	8.6	8.6	
6	1	U154-55-1.5	2812.5	8.6	8.6	
9	1	U154-55-1.5	652	2.0	2.0	
11	1	U154-55-1.5	652	2.0	2.0	
15	1	U154-55-1.5	652.5	2.0	2.0	
16	2	U154-55-1.5	649.5	2.0	4.0	
17	1	U154-55-1.5	652.5	2.0	2.0	
Масса напл. металла: 46.37кг						

Выборка металла


Марка стали	Профиль	Кол.	Масса кг
S350GD	C150-55-1.5	1	10.28
S350GD	C150-55-2.0	11	123.63
S350GD	U154-55-1.5	10	46.37

Ведомости отправочных элементов

Поз.	Наименование	Кол.	Масса
1	G19	1	180.3

6.24-01-КМД

Реконструкция капитального строения, расположенного по ул. Карвата, 74 в г. Минске под размещение центра изоляции правонарушителей

 						6.24-01-КМД			
						Реконструкция капитального строения, расположенного по ул. Карвата, 74 в г. Минске под размещение центра изоляции правонарушителей			
Изм.	Кол. уч.	Лист	№ док.	Подп.	Дата	Административное здание	Стадия	Лист	Листов
Разраб.		Вацкель			01.26		С	55	
Проверил		Джораев			01.26				
						Панель G19		000	
Н. контр.		Джораев			01.26			"ЕвроСтройСтандарт"	
Утвердил		Щурко П.В.			01.25				

Копировал:


Формат

Согласовано:

Взаим. инв. №

Подпись и дата

Инв. № подл.

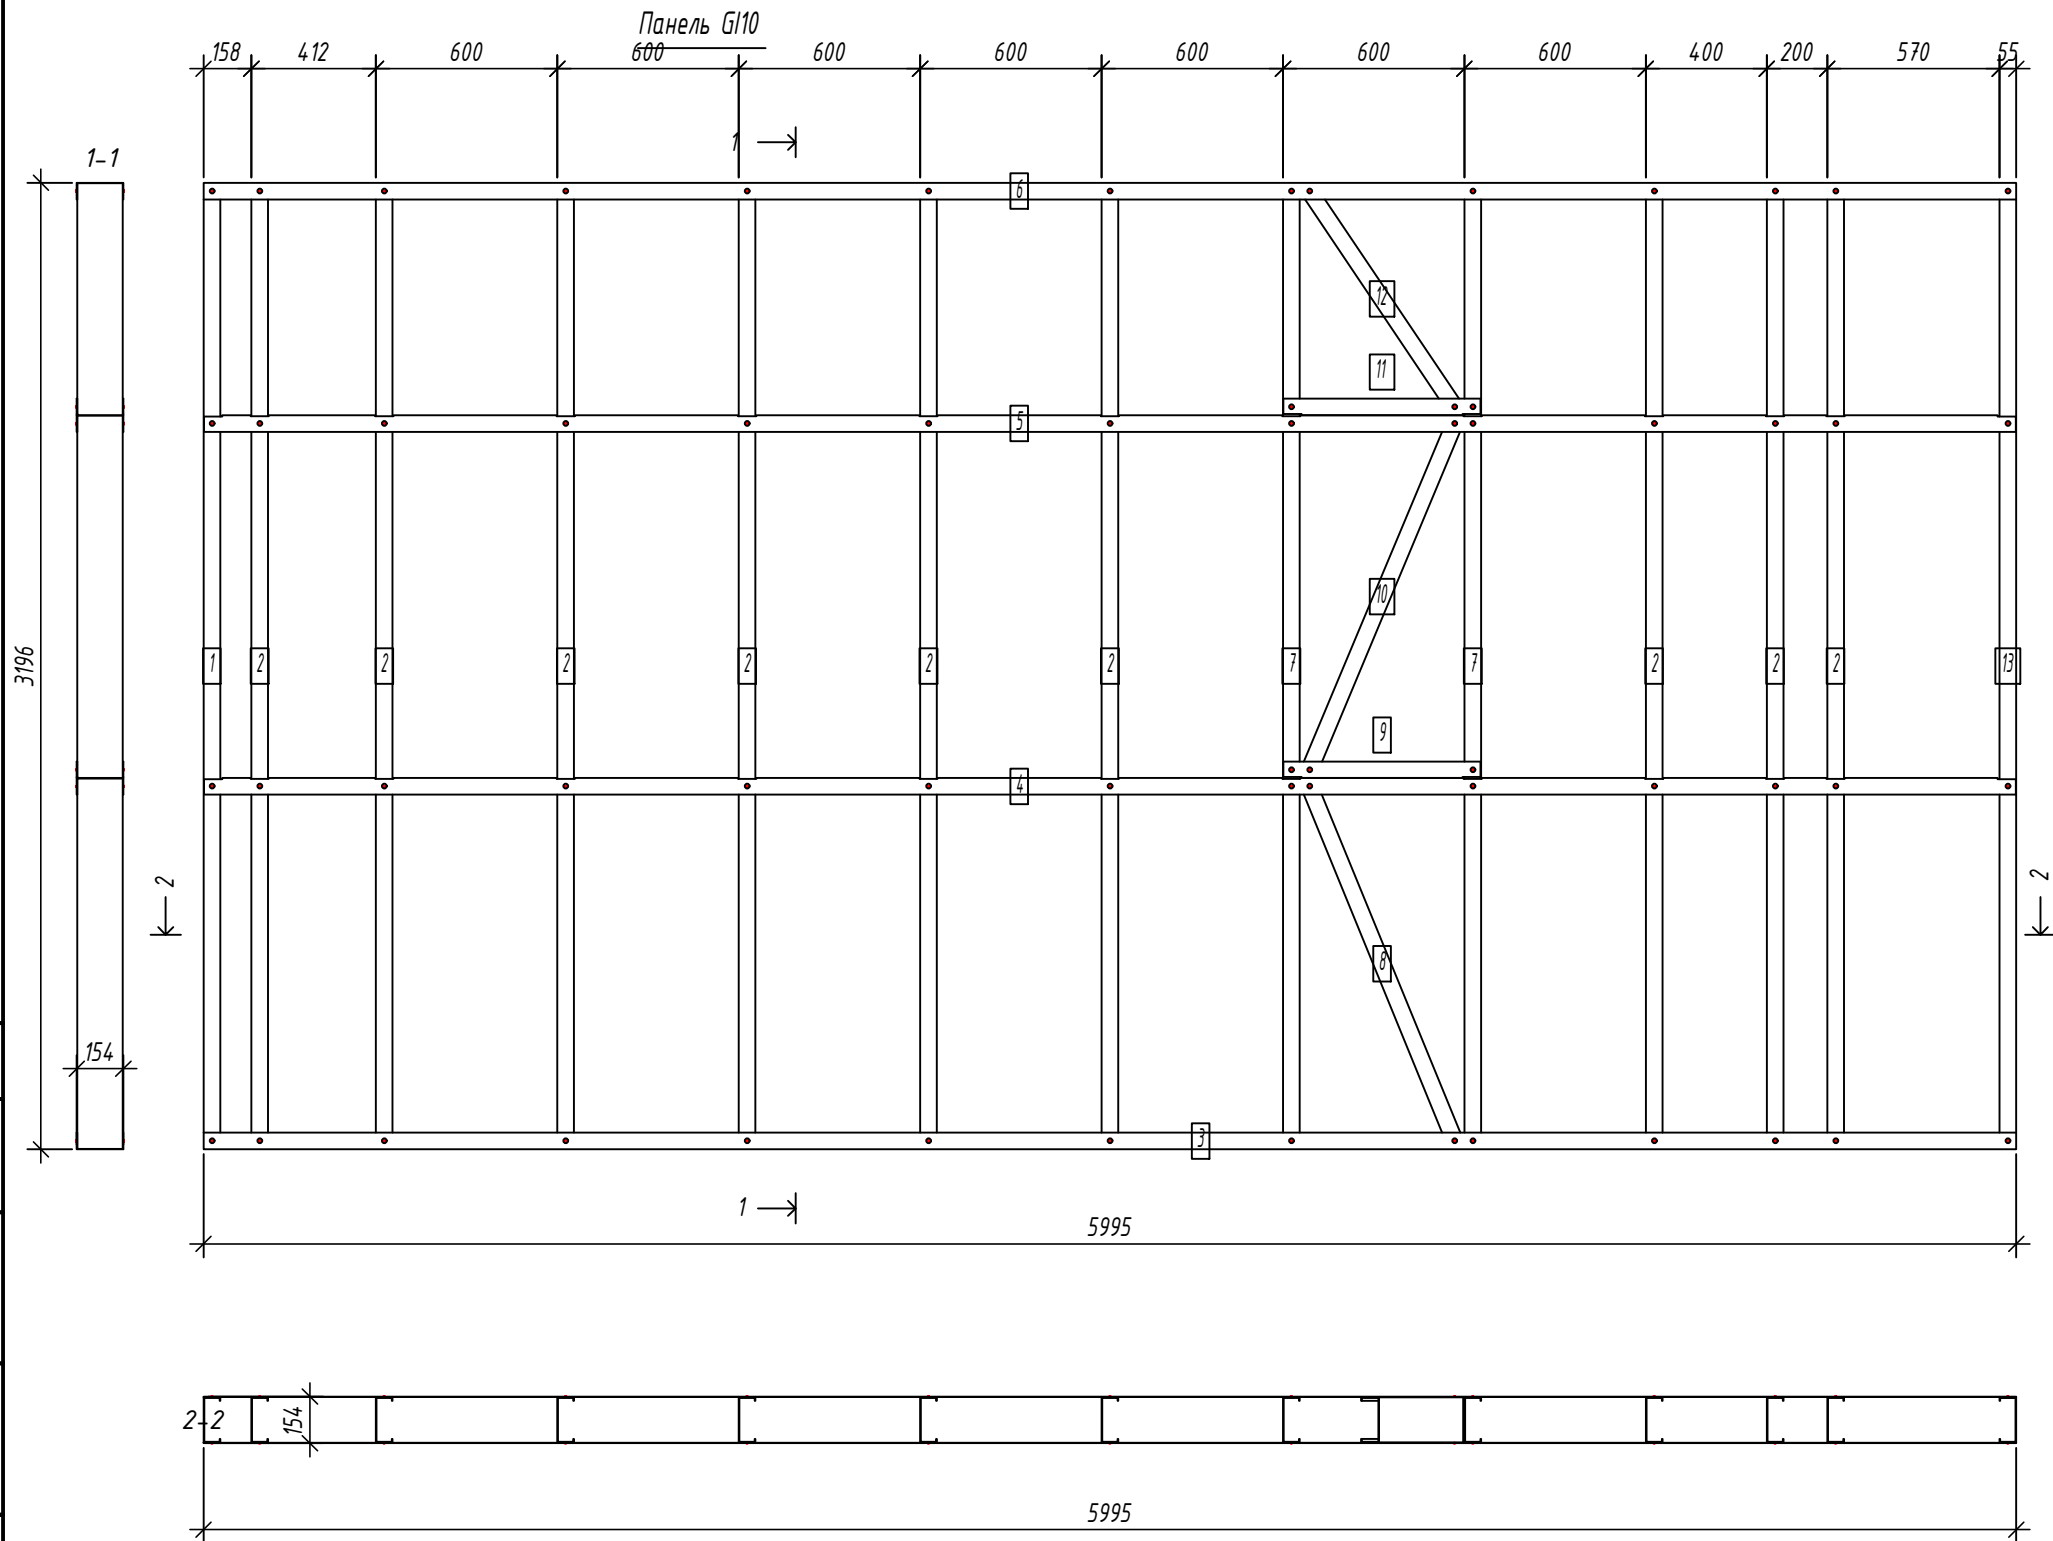

Спецификация элементов панели

Дет. №	Кол. шт.	Профиль	Длина мм	Масса, кг шт.	Масса, кг общ.	Примеч.
1	1	C150-55-2.0	3193	13.6	13.6	
2	9	C150-55-2.0	3193	13.6	122.4	
7	2	C150-55-2.0	3193	13.6	27.2	
8	1	C150-55-2.0	1304.4	5.6	5.6	
10	1	C150-55-2.0	1278.8	5.4	5.4	
12	1	C150-55-2.0	894.1	3.8	3.8	
13	1	C150-55-2.0	3193	13.6	13.6	
Масса напл. металла: 191.64кг						
3	1	U154-55-1.5	5995	18.3	18.3	
4	1	U154-55-1.5	5992	18.3	18.3	
5	1	U154-55-1.5	5992	18.3	18.3	
6	1	U154-55-1.5	5995	18.3	18.3	
9	1	U154-55-1.5	652	2.0	2.0	
11	1	U154-55-1.5	652	2.0	2.0	
Масса напл. металла: 77.35кг						

6.24-01-КМД

Реконструкция капитального строения, расположенного по ул. Карвата, 74 в г. Минске под размещение центра изоляции правонарушителей

Административное здание

Стадия	Лист	Листов
С	56	

Панель G110




Копировал:

Формат


Согласовано:

Инв. № подл.	Подпись и дата	Взаим. инв. №	

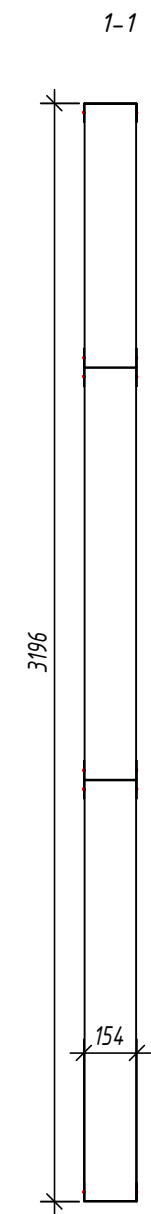

2-2

Панель G111

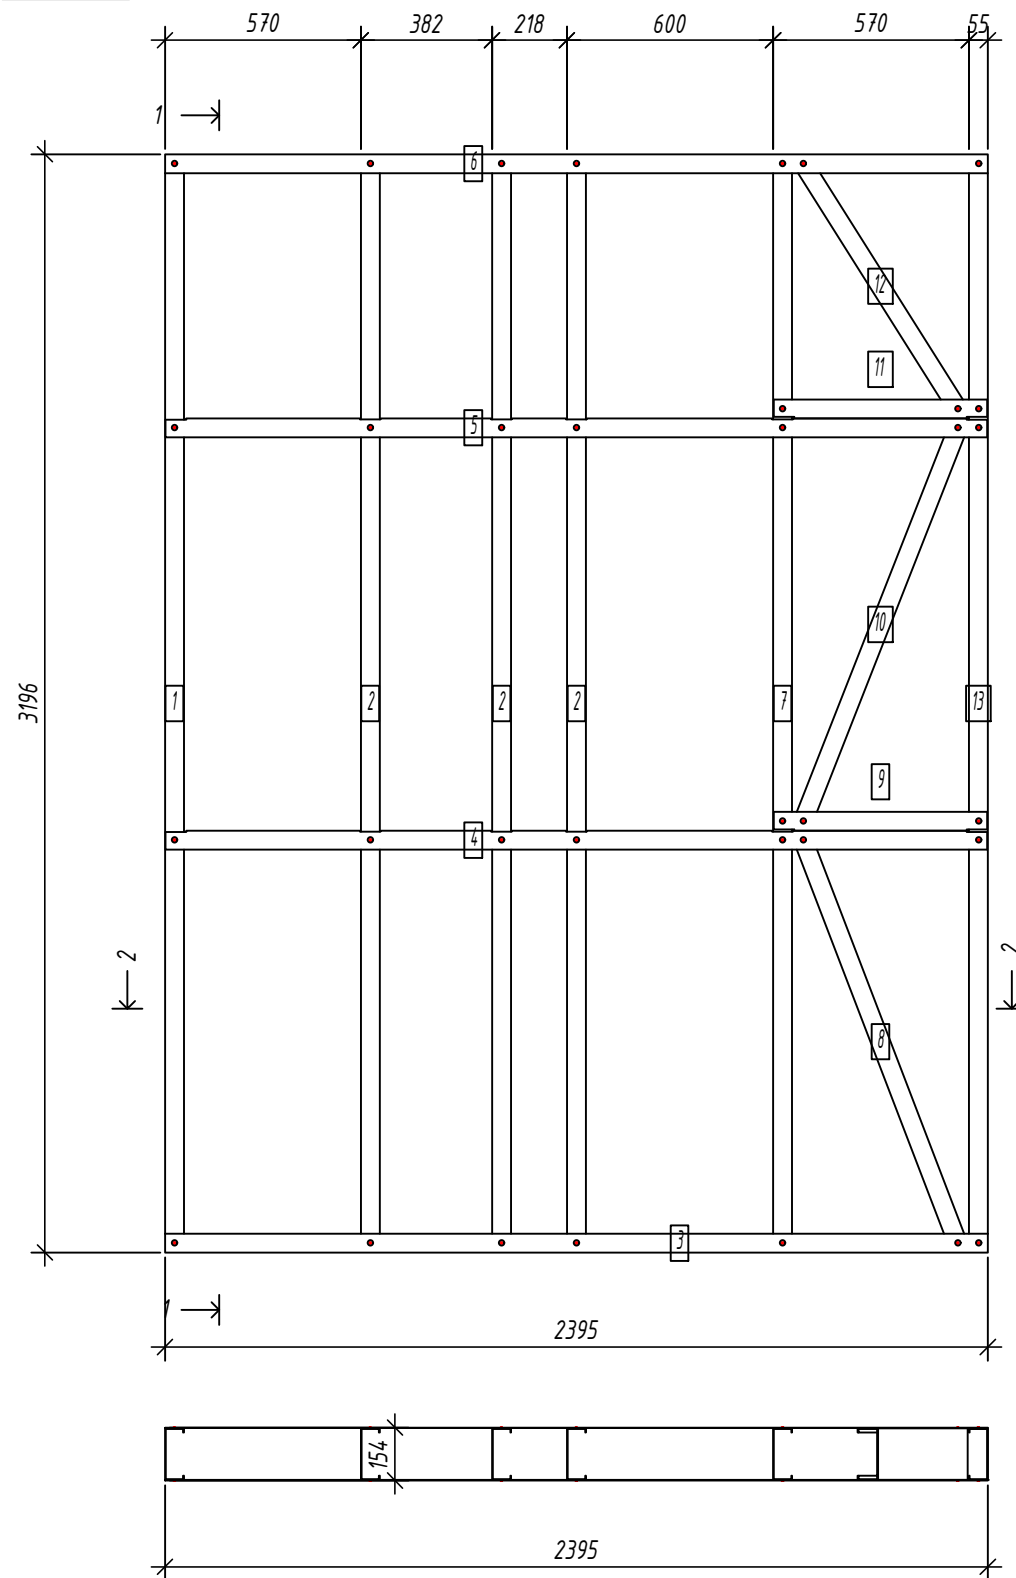

Выборка металла

Марка	Профиль	Кол.	Масса
стали		кг	
S350GD	C150-55-2.0	9	96.27
S350GD	U154-55-1.5	6	33.10

Ведомости отправочных элементов

Поз.	Наименование	Кол.	Масса
1	G111	1	129.4


Спецификация элементов панели

Дет. №	Кол. шт.	Профиль	Длина мм	Масса, кг		Примеч.
1	1	C150-55-2.0	3193	13.6	13.6	
2	3	C150-55-2.0	3193	13.6	40.8	
7	1	C150-55-2.0	3193	13.6	13.6	
8	1	C150-55-2.0	1293.8	5.5	5.5	
10	1	C150-55-2.0	1268	5.4	5.4	
12	1	C150-55-2.0	878.1	3.7	3.7	
13	1	C150-55-2.0	3193	13.6	13.6	
Масса напл. металла: 96.27кг						
3	1	U154-55-1.5	2395	7.3	7.3	
4	1	U154-55-1.5	2392	7.3	7.3	
5	1	U154-55-1.5	2392	7.3	7.3	
6	1	U154-55-1.5	2395	7.3	7.3	
9	1	U154-55-1.5	622	1.9	1.9	
11	1	U154-55-1.5	622	1.9	1.9	
Масса напл. металла: 33.10кг						

						6.24-01-КМД			
						Реконструкция капитального строения, расположенного по ул. Карвата, 74 в г. Минске под размещение центра изоляции правонарушителей			
Изм.	Кол. уч.	Лист	№ док.	Подп.	Дата	Административное здание	Стадия	Лист	Листов
Разраб.		Вацкель			01.26		С	57	
Проверил		Джораев			01.26				
						Панель G11	000		
Н. контр.		Джораев			01.26		 "ЕвроСтройСтандарт"		
Утвердил		Щурко П.В.			01.25				

Копировал:

Формат

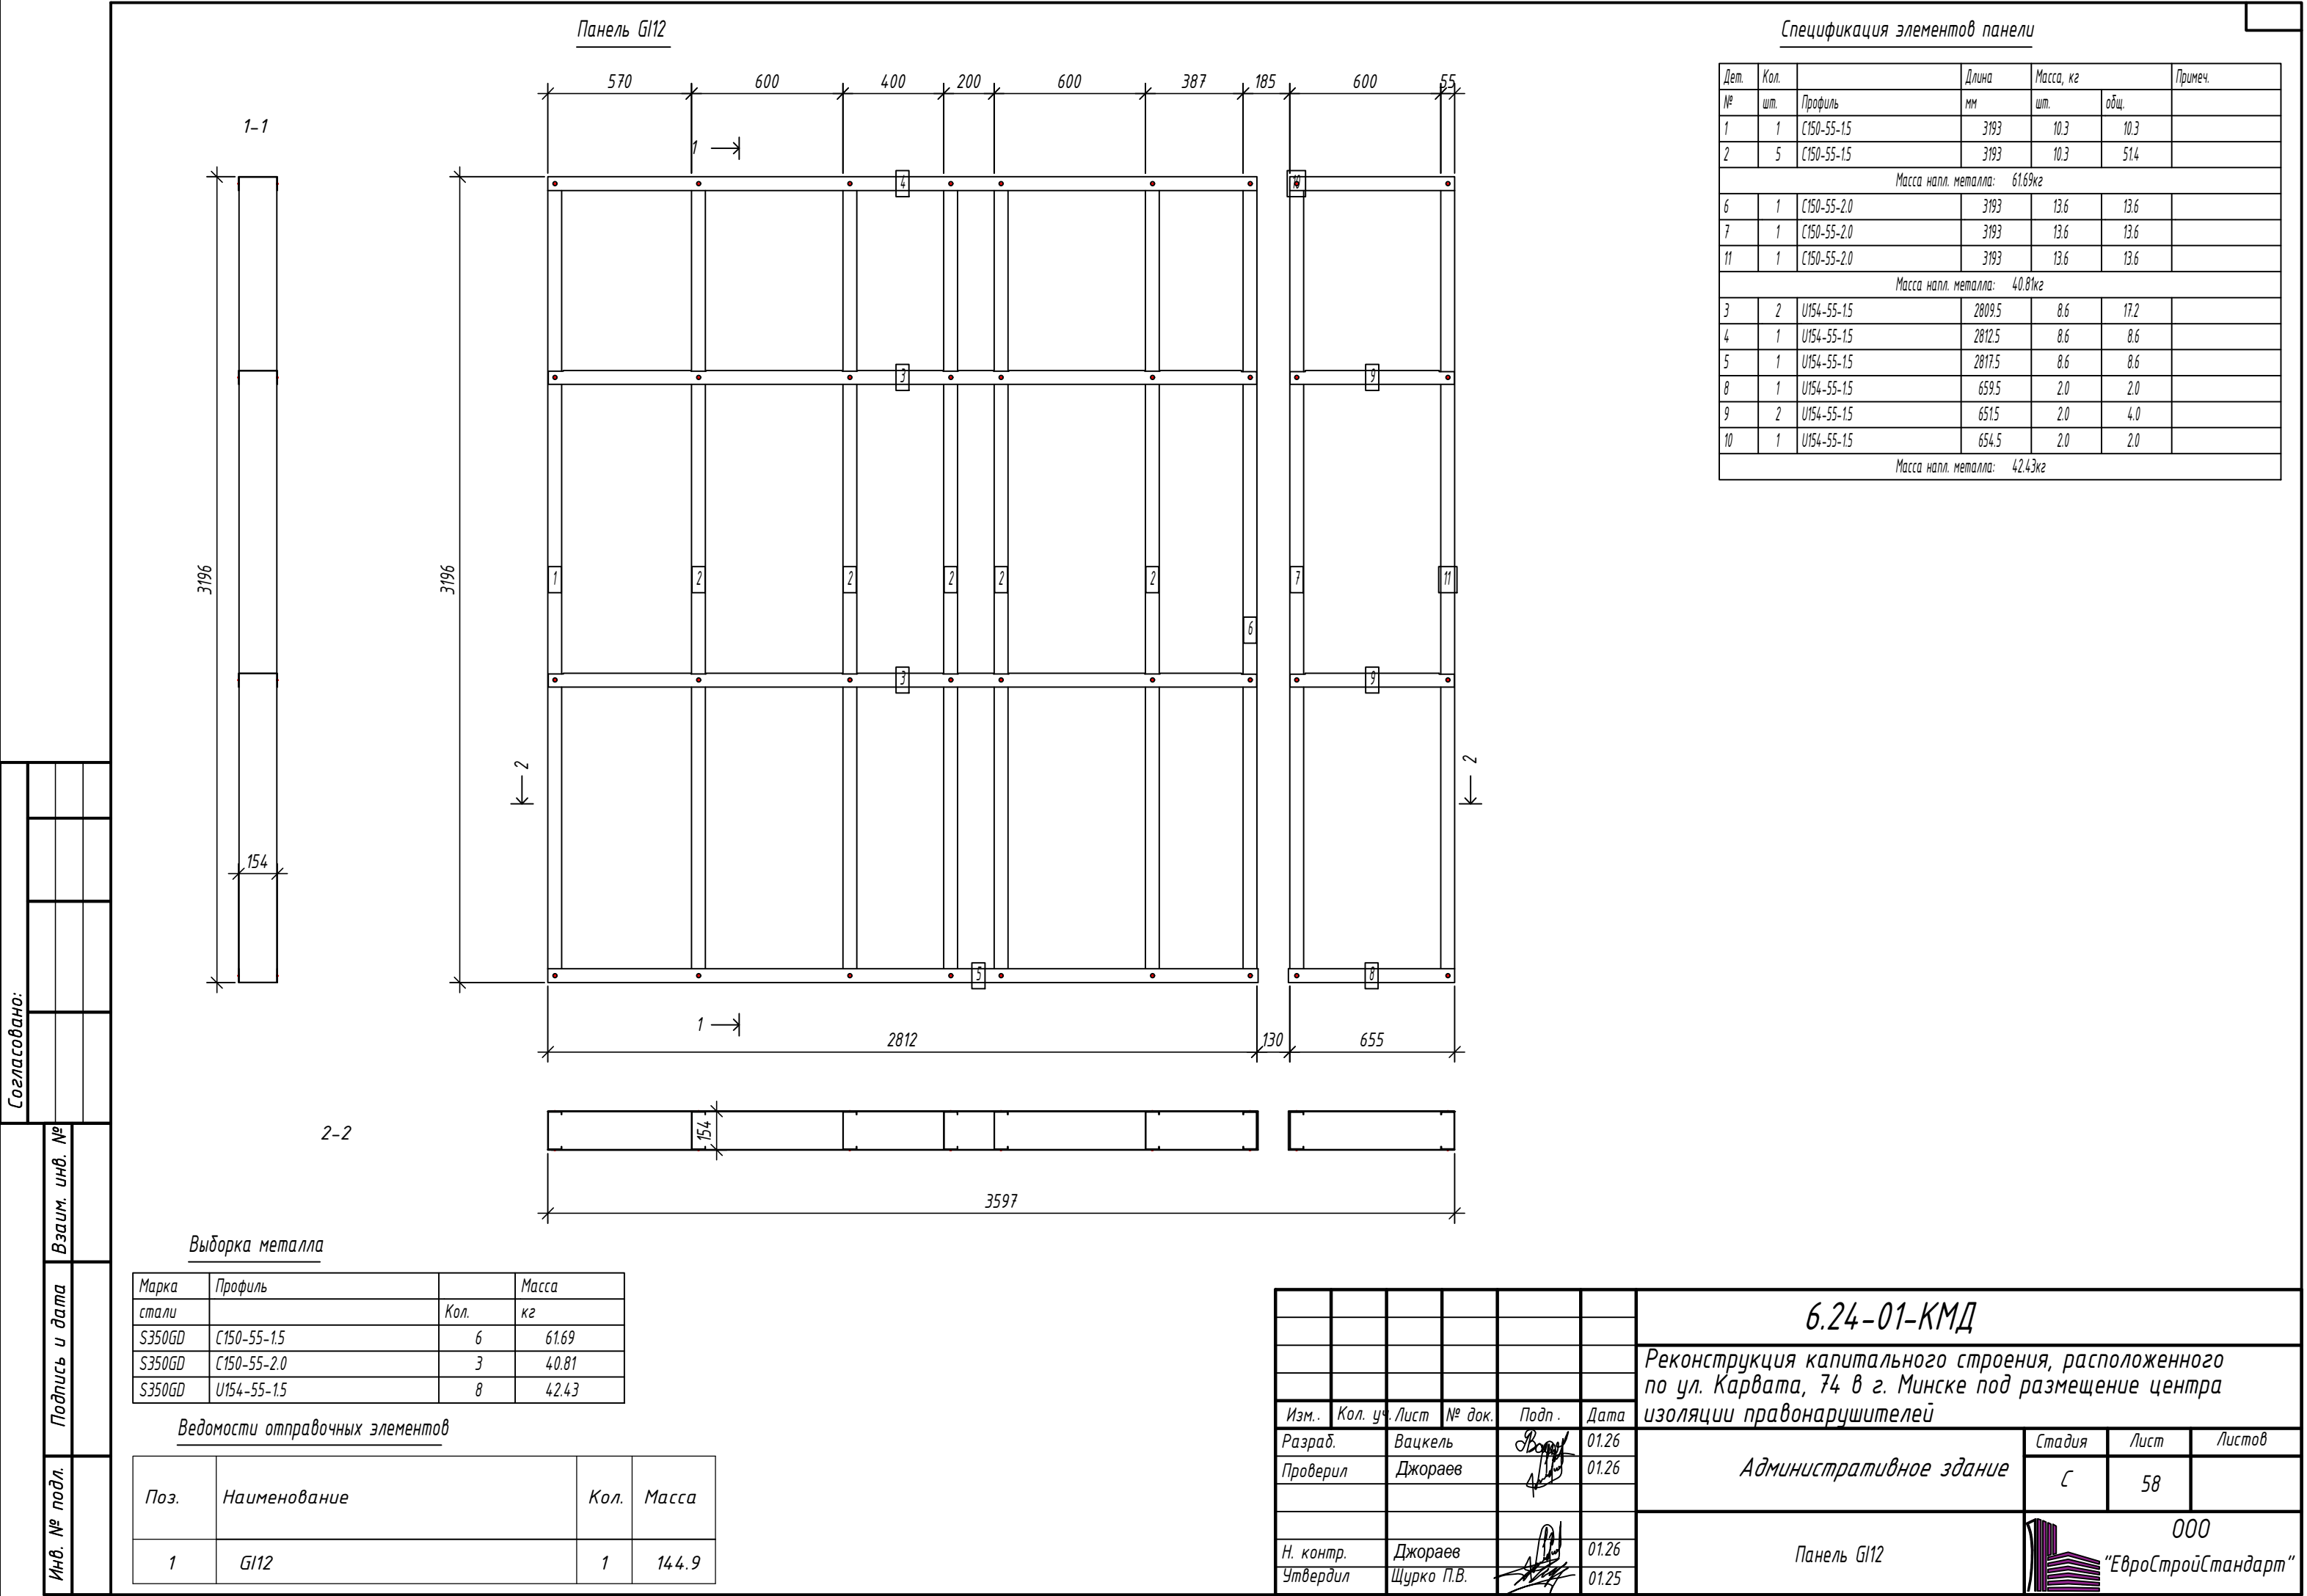


Согласовано:


Взаим. инв. №

Подпись и дата

Инв. № подл.

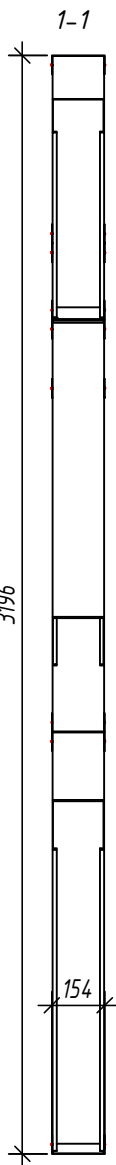

2-2

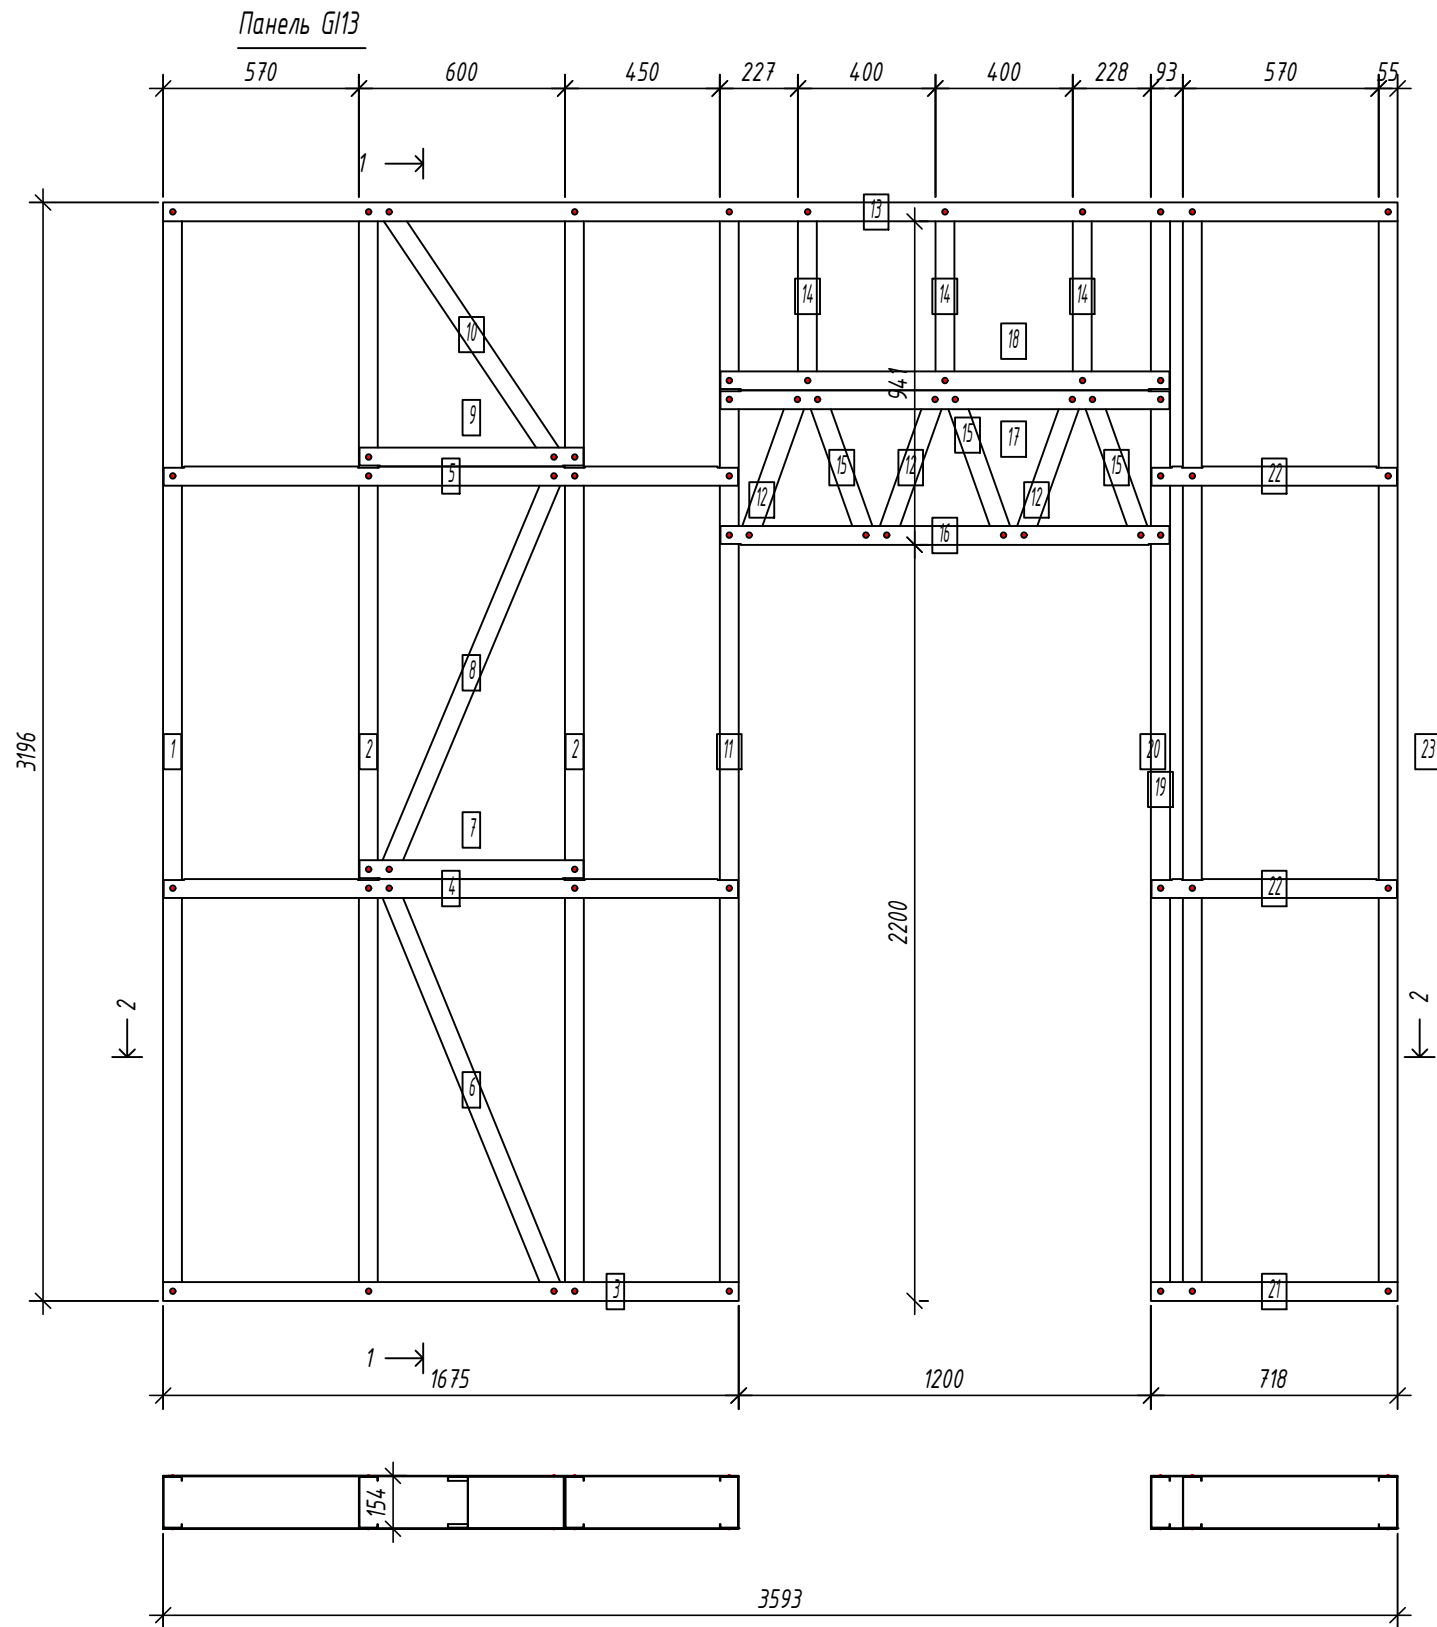

Выборка металла

Марка	Профиль	Кол.	Масса
стали		кг	
S350GD	C150-55-15	19	97.22
S350GD	U154-55-15	12	48.91

Ведомости отправочных элементов


Поз.	Наименование	Кол.	Масса
1	G13	1	146.1

Спецификация элементов панели

Дет. №	Кол. шт.	Профиль	Длина мм	Масса, кг шт.	Масса, кг общ.	Примеч.
1	1	C150-55-15	3193	10.3	10.3	
2	2	C150-55-15	3193	10.3	20.6	
6	1	C150-55-15	1304.4	4.2	4.2	
8	1	C150-55-15	1278.8	4.1	4.1	
10	1	C150-55-15	894.1	2.9	2.9	
11	1	C150-55-15	3193	10.3	10.3	
12	3	C150-55-15	457.7	1.5	4.4	
14	3	C150-55-15	539	1.7	5.2	
15	3	C150-55-15	457.7	1.5	4.4	
19	1	C150-55-15	3193	10.3	10.3	
20	1	C150-55-15	3193	10.3	10.3	
23	1	C150-55-15	3193	10.3	10.3	
Масса напл. металла: 97.22кг						
3	1	U154-55-15	1675.4	5.1	5.1	
4	1	U154-55-15	1672.4	5.1	5.1	
5	1	U154-55-15	1672.4	5.1	5.1	
7	1	U154-55-15	652	2.0	2.0	
9	1	U154-55-15	652	2.0	2.0	
13	1	U154-55-15	3593	11.0	11.0	
16	1	U154-55-15	1307	4.0	4.0	
17	1	U154-55-15	1307	4.0	4.0	
18	1	U154-55-15	1307	4.0	4.0	
21	1	U154-55-15	717.6	2.2	2.2	
22	2	U154-55-15	714.6	2.2	4.4	
Масса напл. металла: 48.91кг						

6.24-01-КМД

Реконструкция капитального строения, расположенного по ул. Карвата, 74 в г. Минске под размещение центра изоляции правонарушителей

 						6.24-01-КМД				
						Реконструкция капитального строения, расположенного по ул. Карвата, 74 в г. Минске под размещение центра изоляции правонарушителей				
Изм.	Кол. уч.	Лист	№ док.	Подп.	Дата					
Разраб.		Вацкель			01.26	Административное здание		Стадия	Лист	Листов
Проверил		Джораев			01.26			С	59	
						Панель G13		000		
Н. контр.		Джораев			01.26			 "ЕвроСтройСтандарт"		
Утвердил		Щурко П.В.			01.25					



Копировал:

Формат


Согласовано:

Взаим. инв. №

Подпись и дата

Инв. № подл.

Панель G114

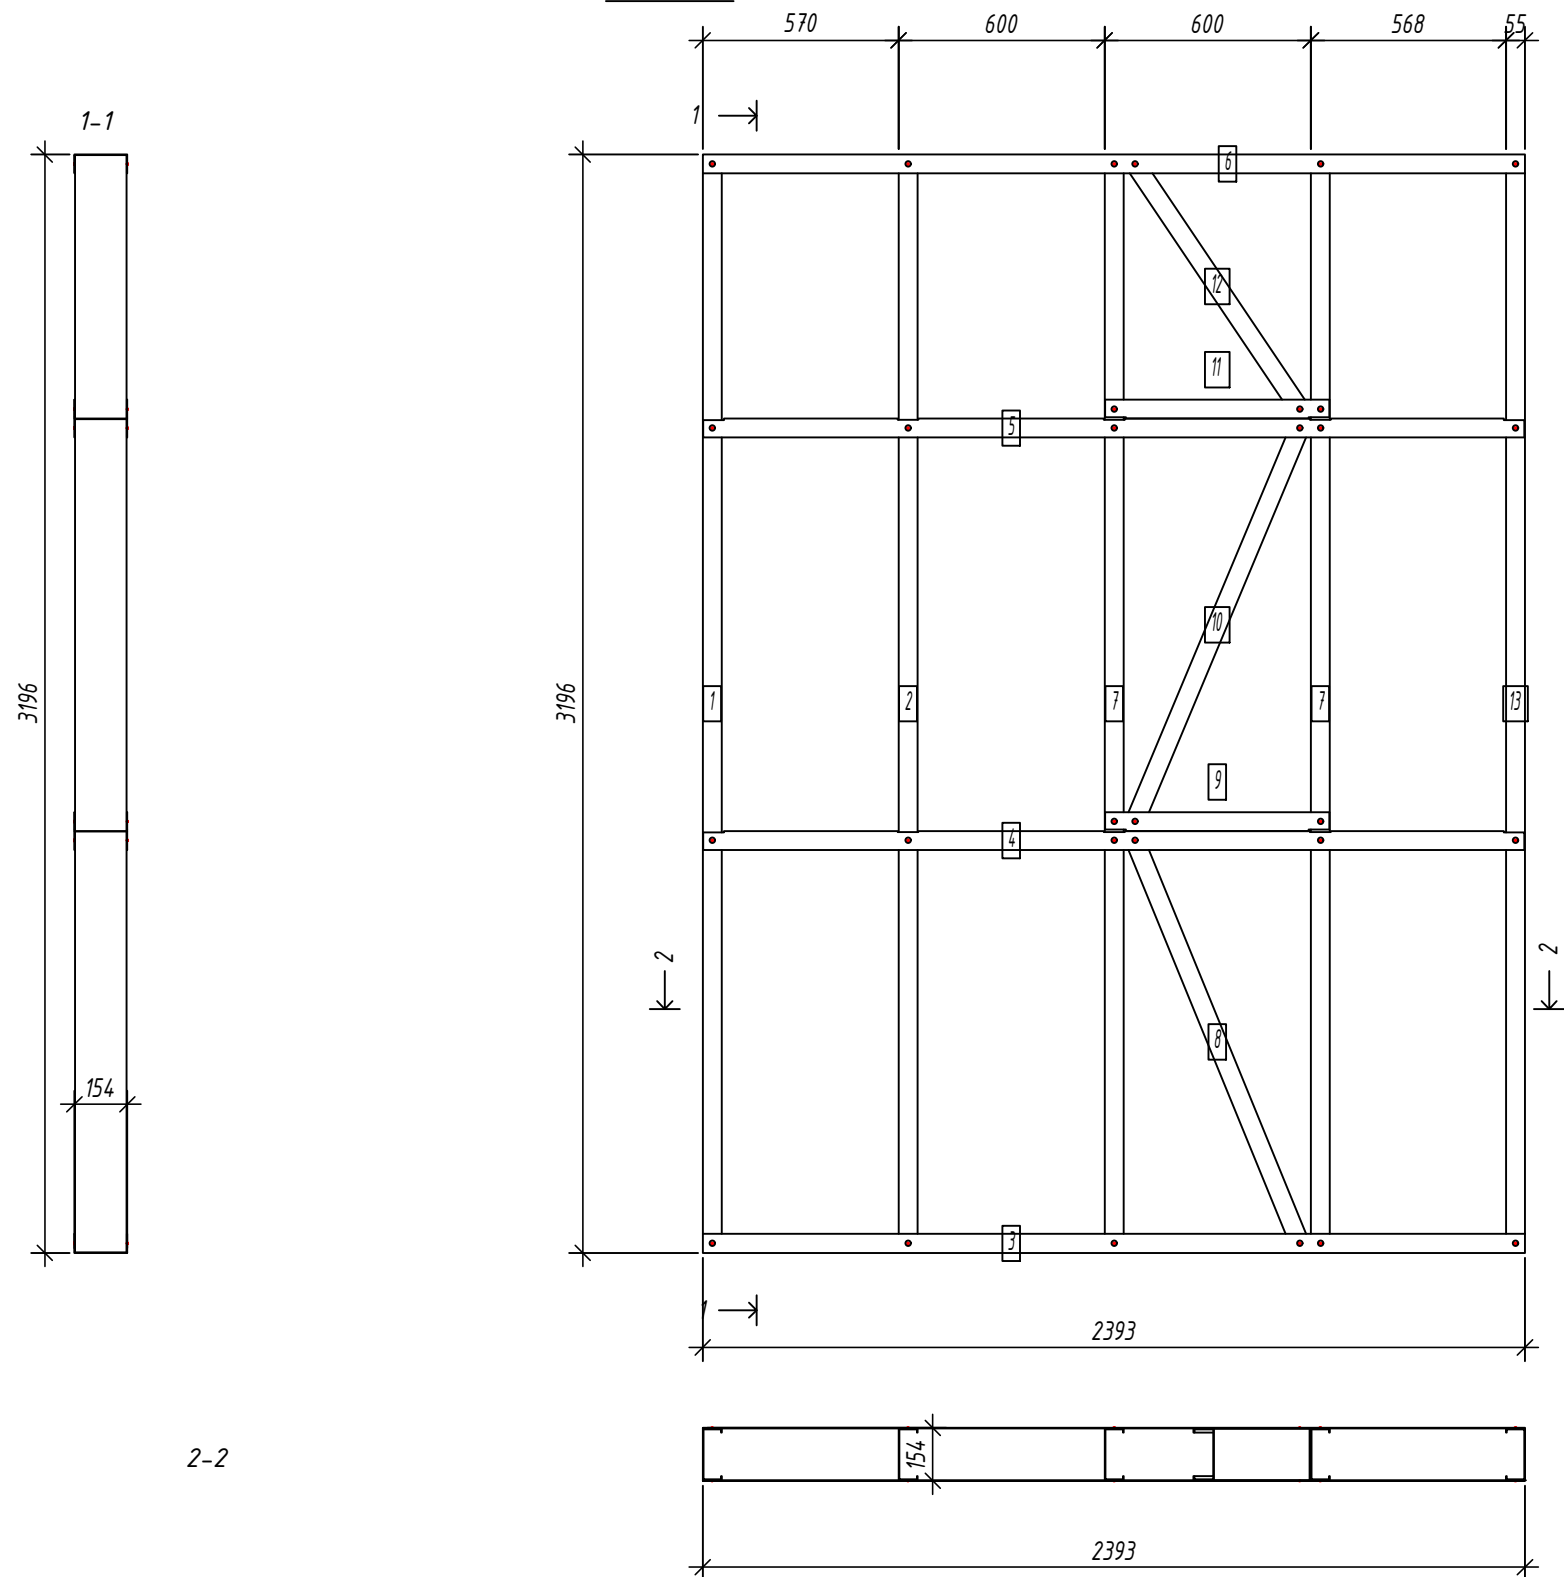

Выборка металла

Марка	Профиль	Кол.	Масса
стали		кг	
S350GD	C150-55-2.0	8	82.82
S350GD	U154-55-1.5	6	33.26

Ведомости отправочных элементов

Поз.	Наименование	Кол.	Масса
1	G114	1	116.1

Спецификация элементов панели

Дет.	Кол.		Длина	Масса, кг	Примеч.
№	шт.	Профиль	мм	шт.	общ.
1	1	C150-55-2.0	3193	13.6	13.6
2	1	C150-55-2.0	3193	13.6	13.6
7	2	C150-55-2.0	3193	13.6	27.2
8	1	C150-55-2.0	1304.4	5.6	5.6
10	1	C150-55-2.0	1278.8	5.4	5.4
12	1	C150-55-2.0	894.1	3.8	3.8
13	1	C150-55-2.0	3193	13.6	13.6
Масса напл. металла: 82.82кг					
3	1	U154-55-1.5	2393	7.3	7.3
4	1	U154-55-1.5	2390	7.3	7.3
5	1	U154-55-1.5	2390	7.3	7.3
6	1	U154-55-1.5	2393	7.3	7.3
9	1	U154-55-1.5	652	2.0	2.0
11	1	U154-55-1.5	652	2.0	2.0
Масса напл. металла: 33.26кг					

6.24-01-КМД

Реконструкция капитального строения, расположенного по ул. Карвата, 74 в г. Минске под размещение центра изоляции правонарушителей

						6.24-01-КМД		
						Реконструкция капитального строения, расположенного по ул. Карвата, 74 в г. Минске под размещение центра изоляции правонарушителей		
Изм.	Кол. уч.	Лист	№ док.	Подп.	Дата			
Разраб.	Вацкель				01.26	Административное здание	Стадия	Лист
Проверил	Джораев				01.26		С	60
Н. контр.	Джораев				01.26	Панель G114		000 "ЕвроСтройСтандарт"
Утвердил	Щурко П.В.				01.25			

Копировал:

Формат


Согласовано:

Взаим. инв. №


Подпись и дата

Инв. № подл.

Панель G115

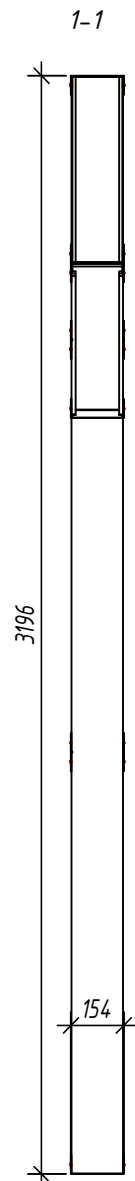

2-2

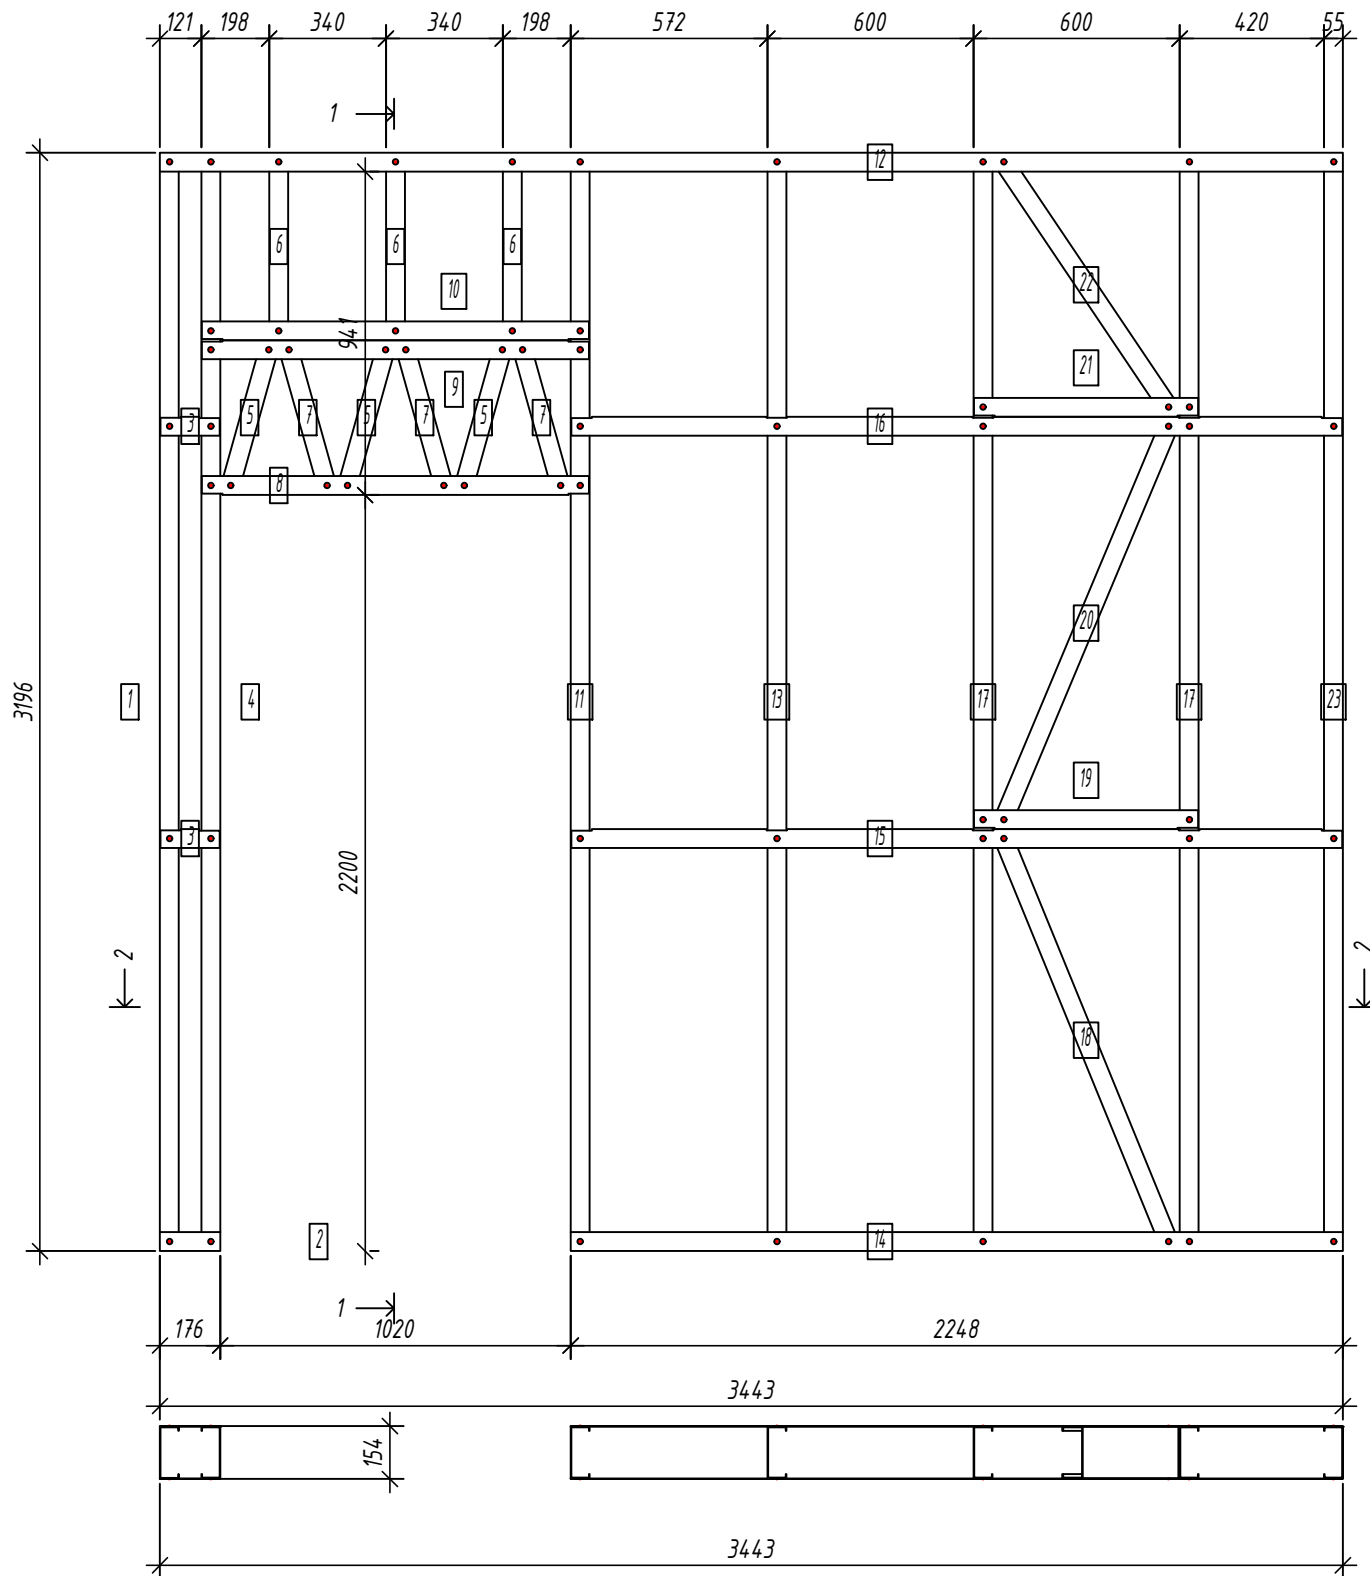

Выборка металла

Марка	Профиль	Кол.	Масса
стали		кг	
S350GD	C150-55-1.5	1	10.28
S350GD	C150-55-2.0	18	114.82
S350GD	U154-55-1.5	12	4.708

Ведомости отправочных элементов

Поз.	Наименование	Кол.	Масса
1	G115	1	172.2

Спецификация элементов панели

Дет.	Кол.	Профиль	Длина	Масса, кг	Примеч.
№	шт.		мм	шт.	общ.
1	1	C150-55-1.5	3193	10.3	10.3
Масса напл. металла: 10.28кг					
4	1	C150-55-2.0	3193	13.6	13.6
5	3	C150-55-2.0	450.2	1.9	5.8
6	3	C150-55-2.0	539	2.3	6.9
7	3	C150-55-2.0	450.2	1.9	5.8
11	1	C150-55-2.0	3193	13.6	13.6
13	1	C150-55-2.0	3193	13.6	13.6
17	2	C150-55-2.0	3193	13.6	27.2
18	1	C150-55-2.0	1304.4	5.6	5.6
20	1	C150-55-2.0	1278.8	5.4	5.4
22	1	C150-55-2.0	894.1	3.8	3.8
23	1	C150-55-2.0	3193	13.6	13.6
Масса напл. металла: 114.82кг					
2	1	U154-55-1.5	175.5	0.5	0.5
3	2	U154-55-1.5	172.5	0.5	1.1
8	1	U154-55-1.5	1127	3.4	3.4
9	1	U154-55-1.5	1127	3.4	3.4
10	1	U154-55-1.5	1127	3.4	3.4
12	1	U154-55-1.5	344.3	10.5	10.5
14	1	U154-55-1.5	224.7.5	6.9	6.9
15	1	U154-55-1.5	224.4.5	6.9	6.9
16	1	U154-55-1.5	224.4.5	6.9	6.9
19	1	U154-55-1.5	652	2.0	2.0
21	1	U154-55-1.5	652	2.0	2.0
Масса напл. металла: 4.708кг					

6.24-01-КМД

Реконструкция капитального строения, расположенного по ул. Карвата, 74 в г. Минске под размещение центра изоляции правонарушителей

Административное здание

Панель G115




Копировал:

Формат

Согласовано:

Инв. № подл.	Подпись и дата	Взаим. инв. №	

Панель G116

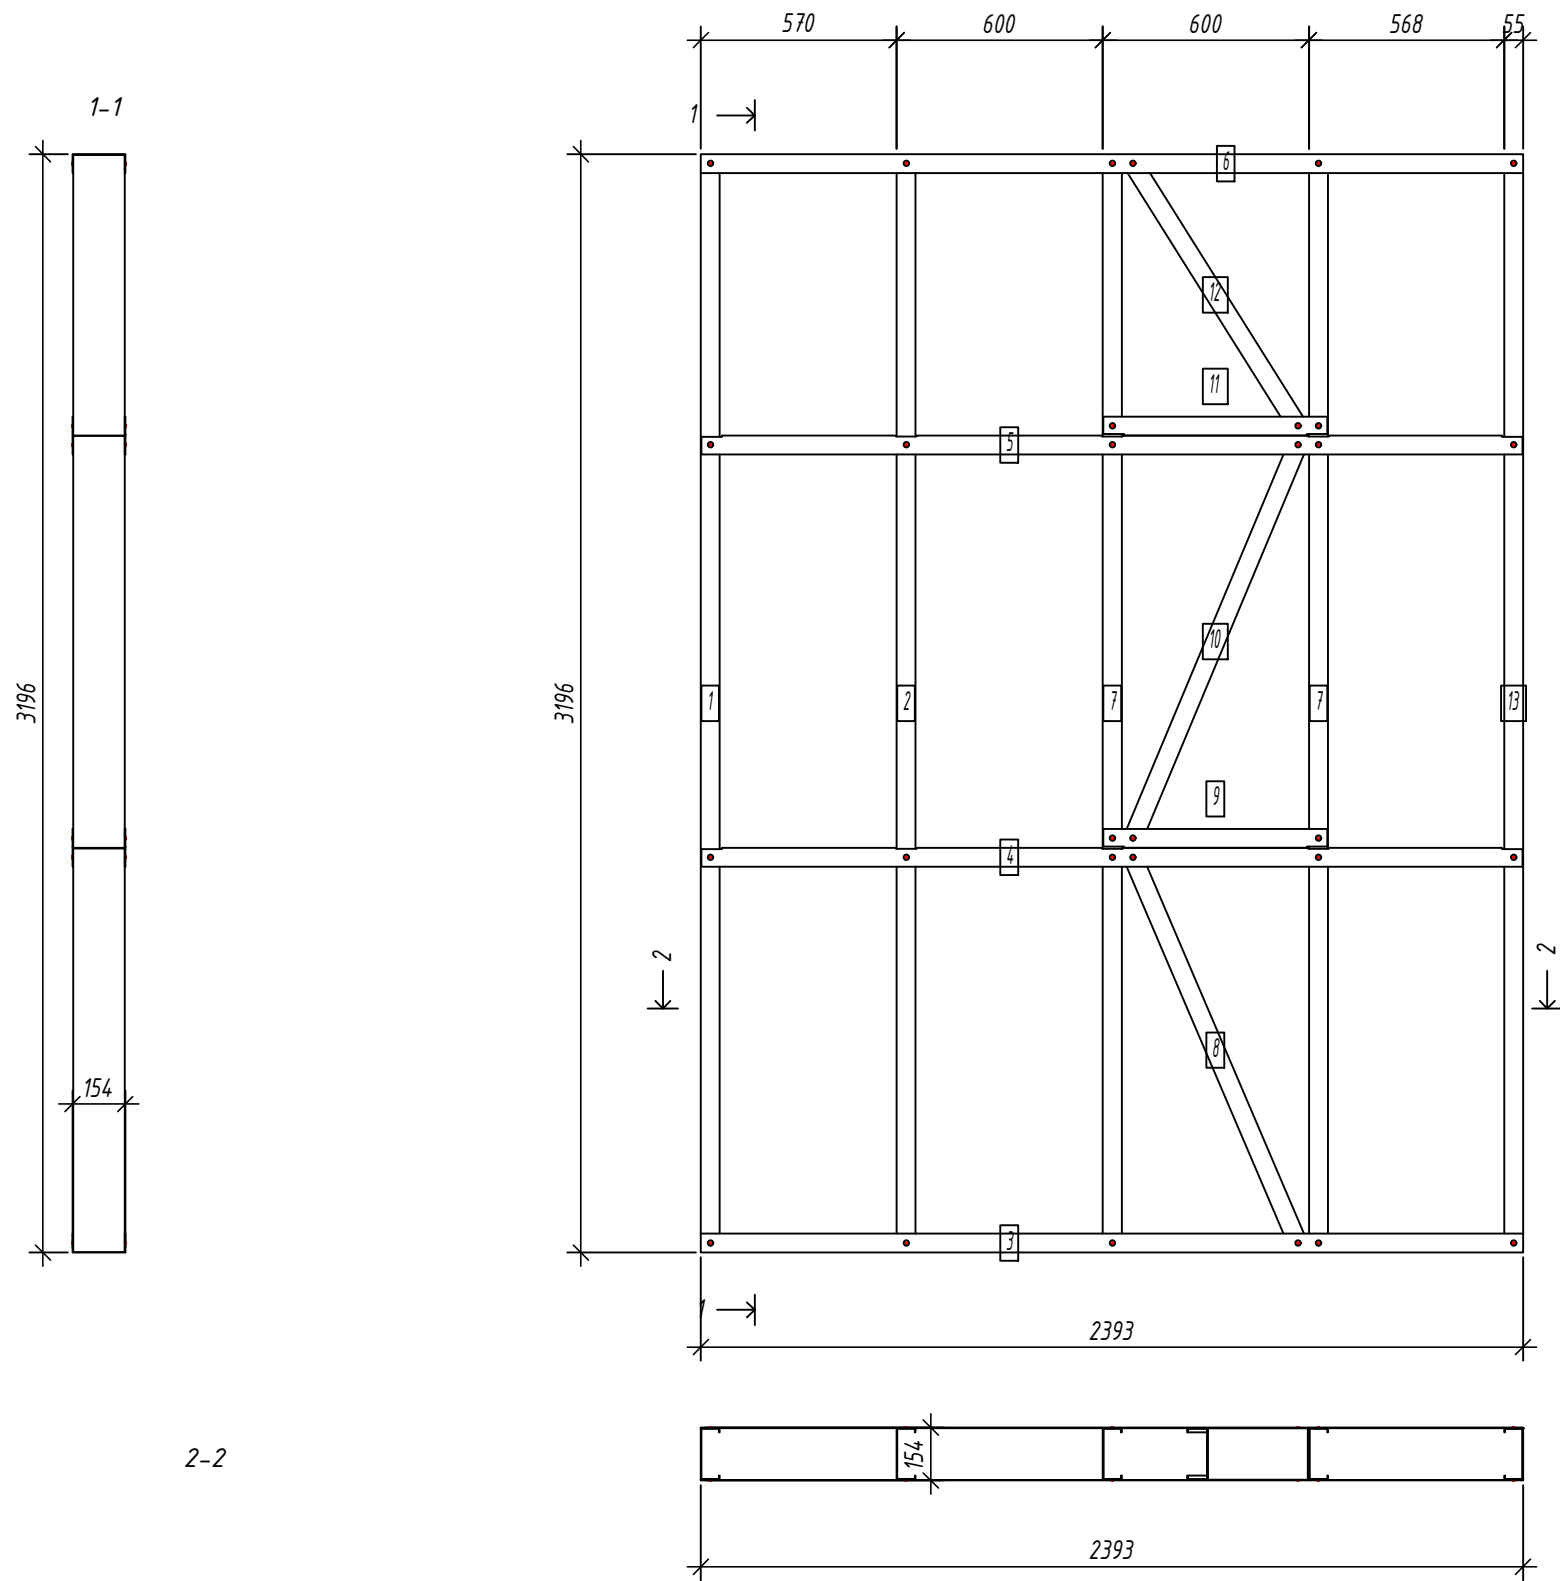

Выборка металла

Марка	Профиль	Кол.	Масса
стали		кг	
S350GD	C150-55-2.0	8	82.81
S350GD	U154-55-1.5	6	33.26

Ведомости отправочных элементов

Поз.	Наименование	Кол.	Масса
1	G116	1	116.1

Спецификация элементов панели

Дет. №	Кол. шт.	Профиль	Длина мм	Масса, кг		Примеч.
1	1	C150-55-2.0	3193	13.6	13.6	
2	1	C150-55-2.0	3193	13.6	13.6	
7	2	C150-55-2.0	3193	13.6	27.2	
8	1	C150-55-2.0	1258	5.4	5.4	
10	1	C150-55-2.0	1278.8	5.4	5.4	
12	1	C150-55-2.0	936.4	4.0	4.0	
13	1	C150-55-2.0	3193	13.6	13.6	
Масса напл. металла: 82.81кг						
3	1	U154-55-1.5	2393	7.3	7.3	
4	1	U154-55-1.5	2390	7.3	7.3	
5	1	U154-55-1.5	2390	7.3	7.3	
6	1	U154-55-1.5	2393	7.3	7.3	
9	1	U154-55-1.5	652	2.0	2.0	
11	1	U154-55-1.5	652	2.0	2.0	
Масса напл. металла: 33.26кг						

						6.24-01-КМД			
						Реконструкция капитального строения, расположенного по ул. Карвата, 74 в г. Минске под размещение центра изоляции правонарушителей			
Изм.	Кол. уч.	Лист	№ док.	Подп.	Дата	Административное здание	Стадия	Лист	Листов
Разраб.		Вацкель			01.26		С	62	
Проверил		Джораев			01.26	Панель GI16	000  "ЕвроСтройСтандарт"		
Н. контр.		Джораев			01.26				
Утвердил		Щурко П.В.			01.25				

Копировал:

Формат

Согласовано:

Взаим. инв. №
Подпись и дата
Инв. № подл.



2-2

3196

2-2

1-1


3446

1495

1495

154

Панель G117

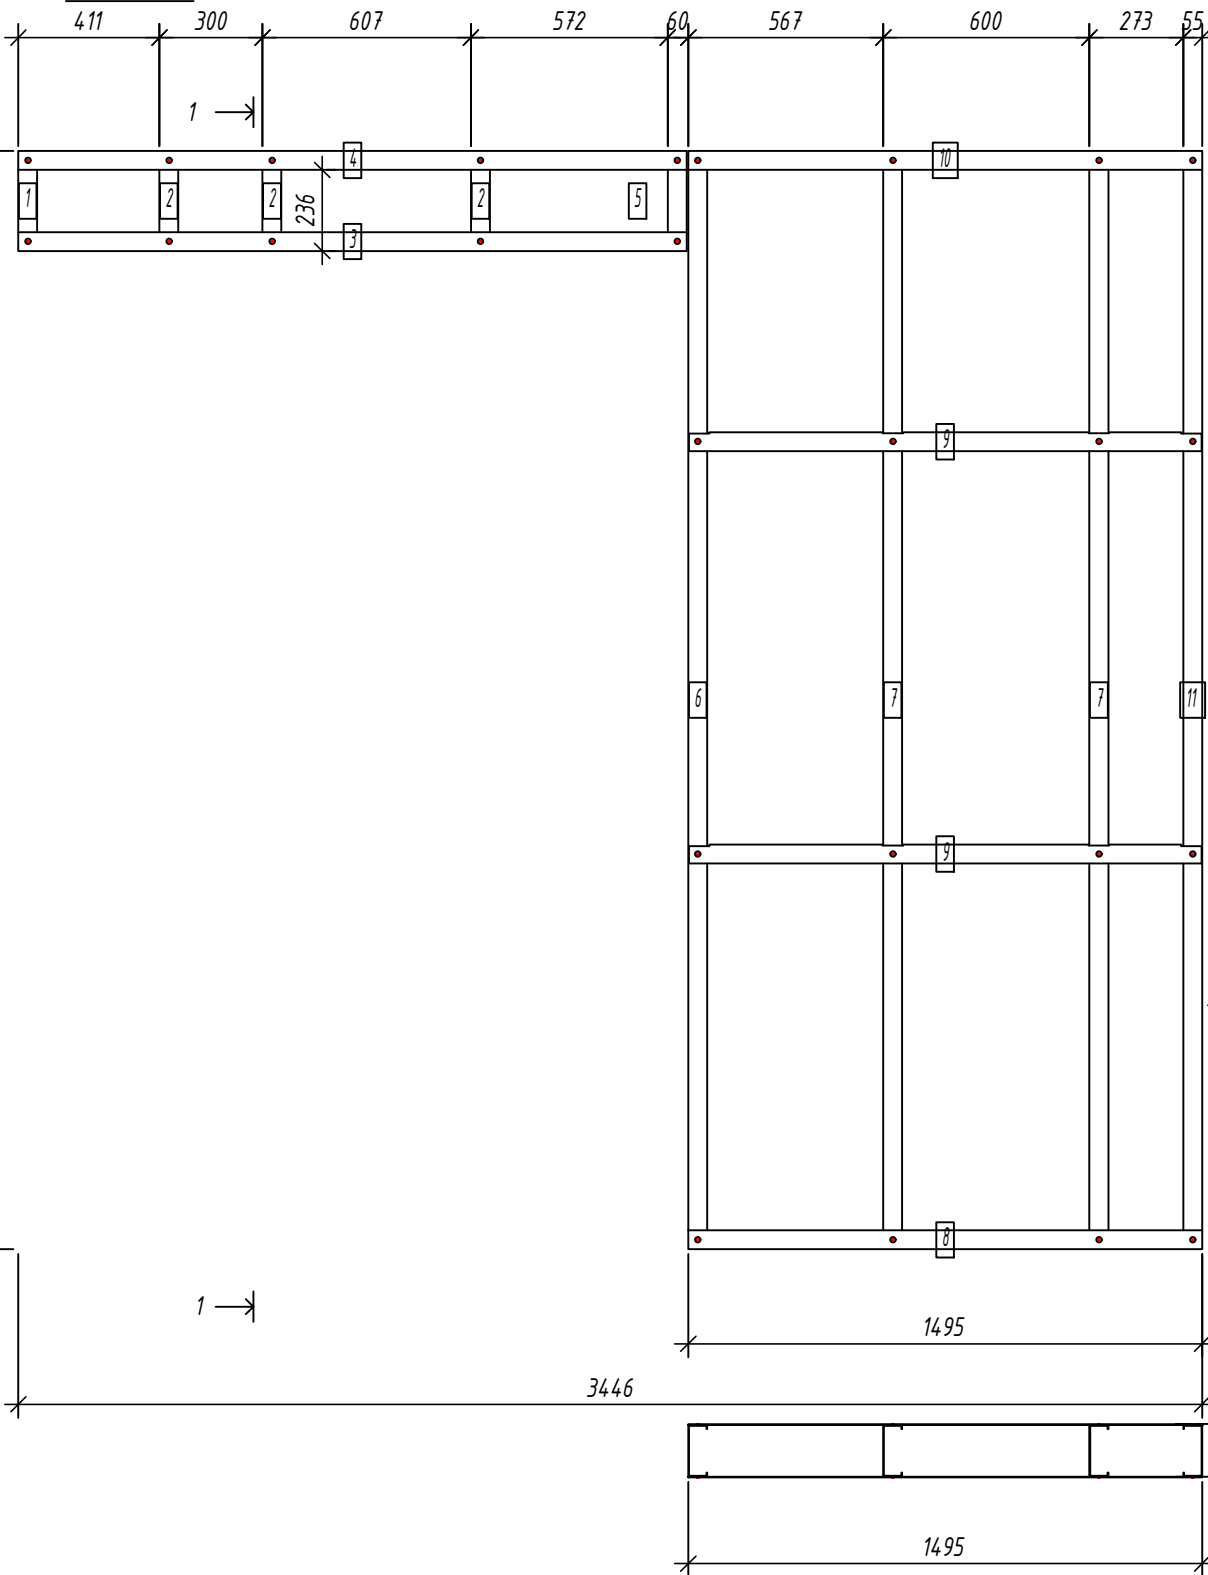

Спецификация элементов панели

Дет.	Кол.		Длина	Масса, кг		Примеч.
№	шт.	Профиль	мм	шт.	общ.	
5	1	C150-55-15	288	0.9	0.9	
Масса напл. металла: 0.93кг						
1	1	C150-55-2.0	288	1.2	1.2	
2	3	C150-55-2.0	284	1.2	3.6	
6	1	C150-55-2.0	3193	13.6	13.6	
7	2	C150-55-2.0	3193	13.6	27.2	
11	1	C150-55-2.0	3193	13.6	13.6	
Масса напл. металла: 59.27кг						
3	1	U154-55-1.5	1945	6.0	6.0	
4	1	U154-55-1.5	1945	6.0	6.0	
8	1	U154-55-1.5	1495.5	4.6	4.6	
9	2	U154-55-1.5	1492.5	4.6	9.1	
10	1	U154-55-1.5	1495.5	4.6	4.6	
Масса напл. металла: 30.19кг						

Выборка металла

Марка	Профиль	Кол.	Масса
стали		кг	
S350GD	C150-55-1.5	1	0.93
S350GD	C150-55-2.0	8	59.27
S350GD	U154-55-1.5	6	30.19

Ведомости отправочных элементов

Поз.	Наименование	Кол.	Масса
1	G117	1	90.4

6.24-01-КМД

Реконструкция капитального строения, расположенного по ул. Карвата, 74 в г. Минске под размещение центра изоляции правонарушителей

Изм.	Кол. уч.	Лист	№ док.	Подп.	Дата		Стадия	Лист	Листов
Разраб.	Вацкель	Ворон	01.26			Административное здание	С	63	
Проверил	Джореев	Шурко	01.26						
Н. контр.	Джореев	Шурко	01.26			Панель G117			
Утвердил	Шурко П.В.	Шурко	01.25						




Копировал:

Формат

Согласовано:

Взаим. инв. №
Подпись и дата
Инв. № подл.

Панель G118

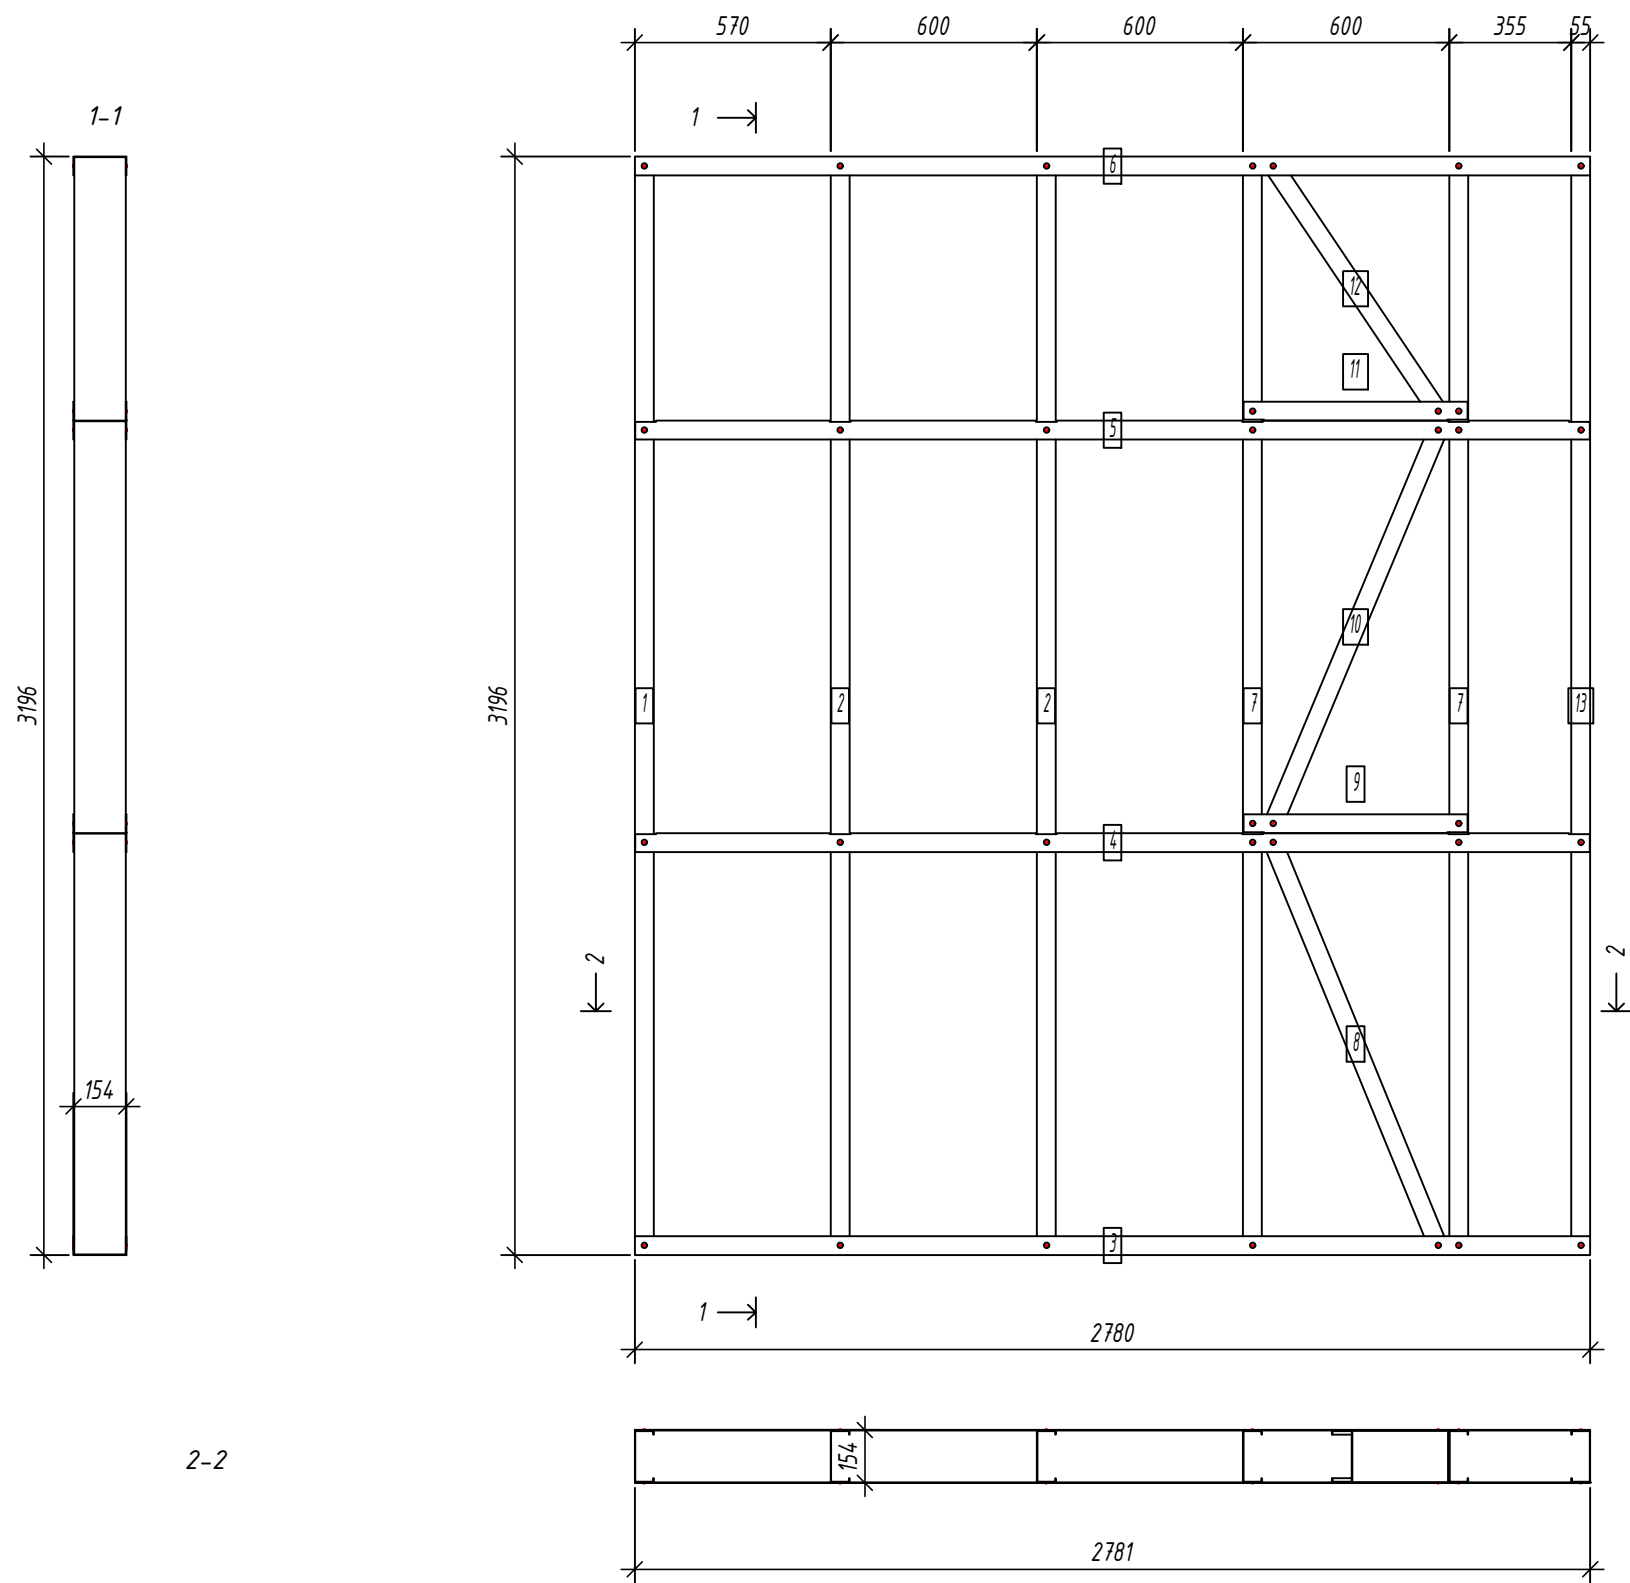

Спецификация элементов панели

Дет. №	Кол. шт.	Профиль	Длина мм	Масса, кг		Примеч.
				шт.	общ.	
1	1	C150-55-15	3193	10.3	10.3	
2	2	C150-55-15	3193	10.3	20.6	
7	2	C150-55-15	3193	10.3	20.6	
8	1	C150-55-15	1304.4	4.2	4.2	
10	1	C150-55-15	1278.8	4.1	4.1	
12	1	C150-55-15	894.1	2.9	2.9	
13	1	C150-55-15	3193	10.3	10.3	
Масса напл. металла: 72.89кг						
3	1	U154-55-15	2780.5	8.5	8.5	
4	1	U154-55-15	2777.5	8.5	8.5	
5	1	U154-55-15	2777.5	8.5	8.5	
6	1	U154-55-15	2780.5	8.5	8.5	
9	1	U154-55-15	652	2.0	2.0	
11	1	U154-55-15	652	2.0	2.0	
Масса напл. металла: 38.01кг						

Выборка металла

Марка	Профиль	Кол.	Масса кг
стали			
S350GD	C150-55-15	9	72.89
S350GD	U154-55-15	6	38.01

Ведомости отправочных элементов

Поз.	Наименование	Кол.	Масса
1	G118	1	110.9

6.24-01-КМД

Реконструкция капитального строения, расположенного по ул. Карвата, 74 в г. Минске под размещение центра изоляции правонарушителей

						6.24-01-КМД		
						Реконструкция капитального строения, расположенного по ул. Карвата, 74 в г. Минске под размещение центра изоляции правонарушителей		
Изм.	Кол. уч.	Лист	№ док.	Подп.	Дата			
Разраб.	Вацкель				01.26	Административное здание	Стадия	Лист
Проверил	Джораев				01.26		С	64
Н. контр.	Джораев				01.26	Панель G118		000 "ЕвроСтройСтандарт"
Утвердил	Щурко П.В.				01.25			



Копировал:

Формат

Согласовано:

Взаим. инв. №
Подпись и дата
Инв. № подл.

Панель G/19

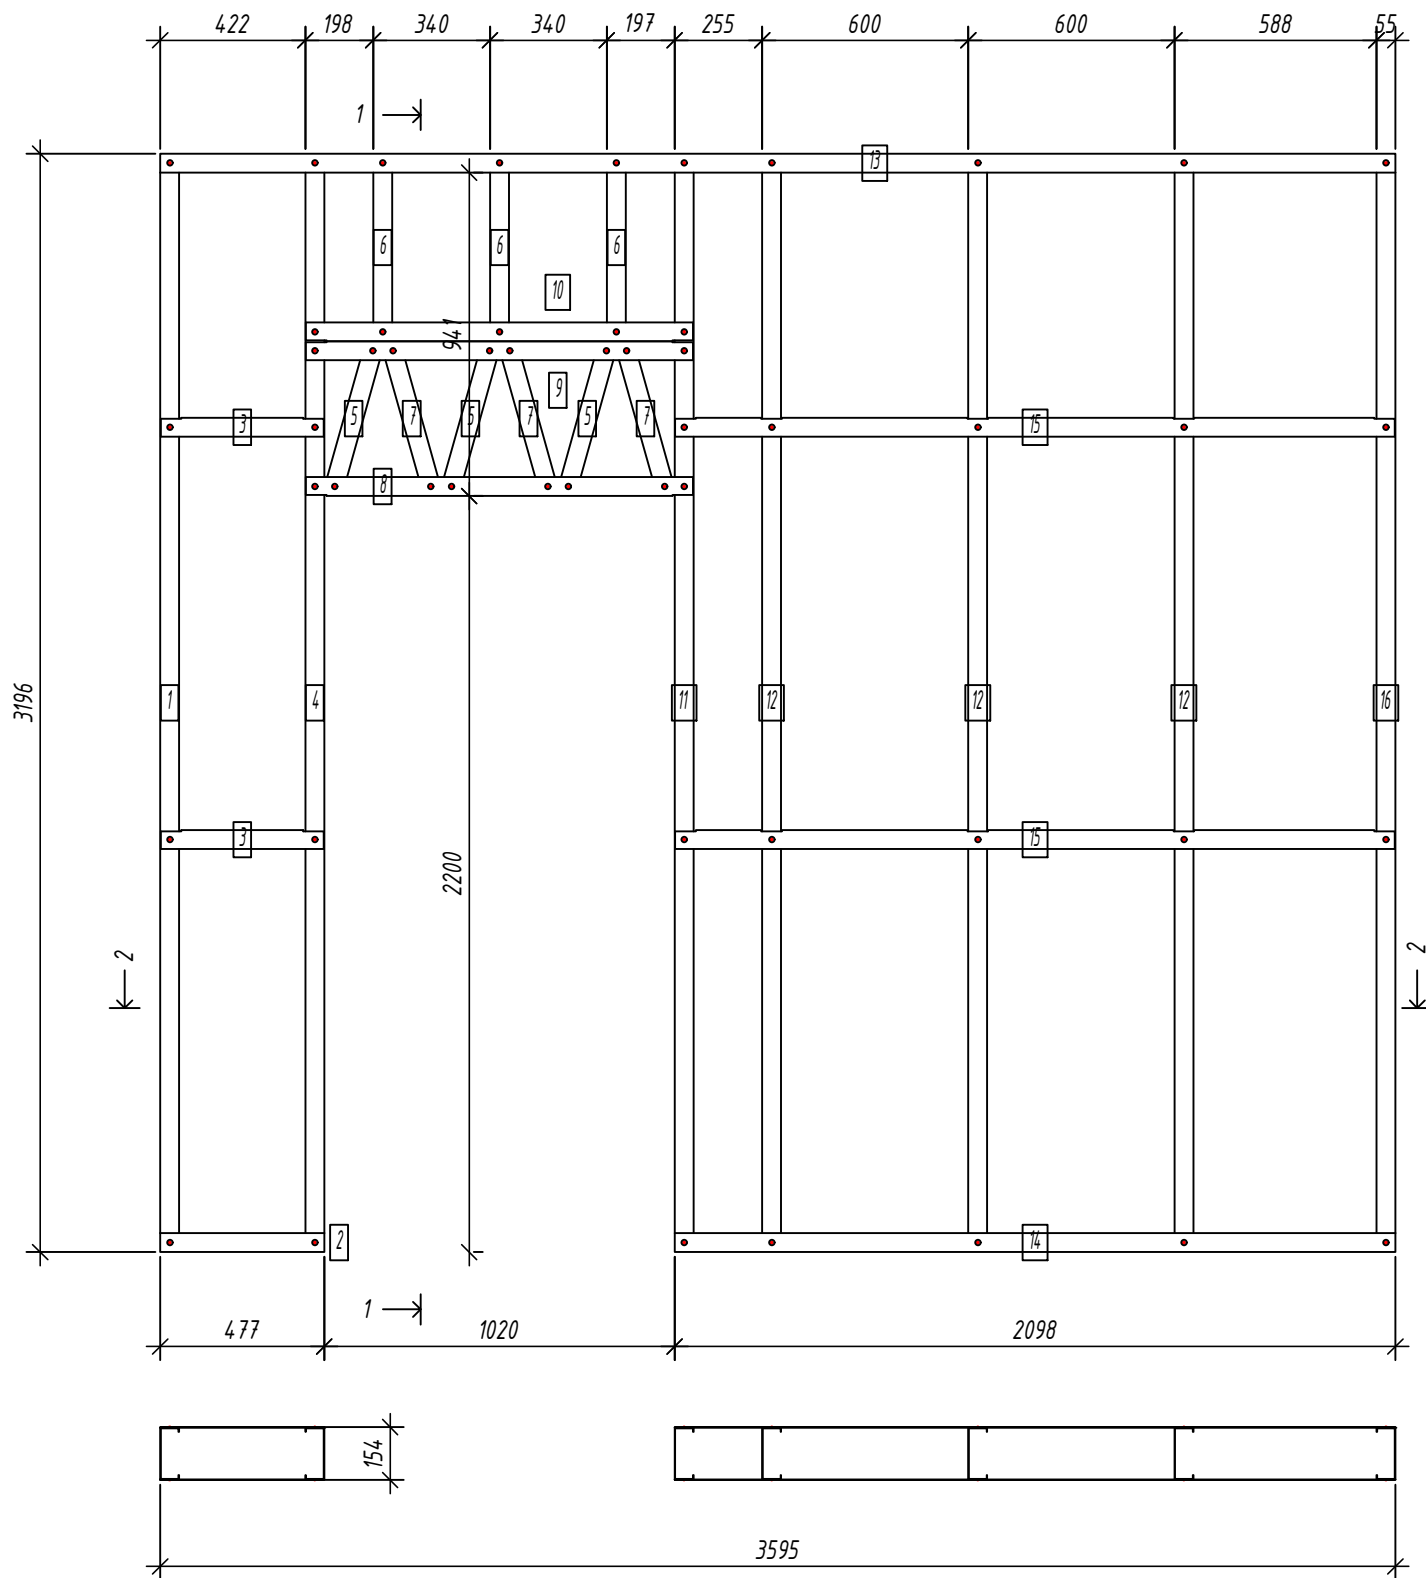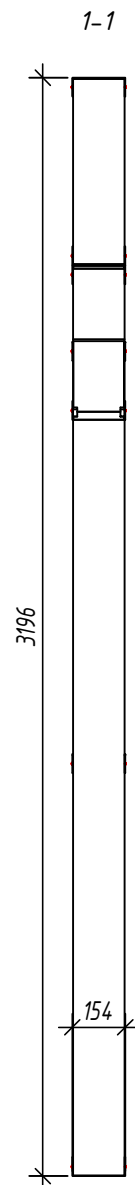

Выборка металла

Марка	Профиль	Кол.	Масса
стали		кг	
S350GD	C150-55-1.5	16	85.87
S350GD	U154-55-1.5	10	44.95

Ведомости отправочных элементов

Поз.	Наименование	Кол.	Масса
1	G/19	1	130.8

Спецификация элементов панели

Дет.	Кол.		Длина	Масса, кг	Примеч.
№	шт.	Профиль	мм	шт.	общ.
1	1	C150-55-1.5	3193	10.3	10.3
4	1	C150-55-1.5	3193	10.3	10.3
5	3	C150-55-1.5	450.2	1.4	4.3
6	3	C150-55-1.5	539	1.7	5.2
7	3	C150-55-1.5	450.2	1.4	4.3
11	1	C150-55-1.5	3193	10.3	10.3
12	3	C150-55-1.5	3193	10.3	30.8
16	1	C150-55-1.5	3193	10.3	10.3
Масса напл. металла: 85.87кг					
2	1	U154-55-1.5	477.4	1.5	1.5
3	2	U154-55-1.5	474.4	1.5	2.9
8	1	U154-55-1.5	1127	3.4	3.4
9	1	U154-55-1.5	1127	3.4	3.4
10	1	U154-55-1.5	1127	3.4	3.4
13	1	U154-55-1.5	3595	11.0	11.0
14	1	U154-55-1.5	2097.6	6.4	6.4
15	2	U154-55-1.5	2094.6	6.4	12.8
Масса напл. металла: 44.95кг					

6.24-01-КМД

Реконструкция капитального строения, расположенного по ул. Карвата, 74 в г. Минске под размещение центра изоляции правонарушителей

Изм.	Кол. уч.	Лист	№ док.	Подп.	Дата	Административное здание	Стадия	Лист	Листов
Разраб.	Вацкель	Ворон	01.26				С	65	
Проверил	Джореев	Шурко	01.26						
Н. контр.	Джореев	Шурко	01.26			Панель G/19			
Утвердил	Шурко П.В.	Шурко	01.25						



Копировал:

Формат


Согласовано:

Взаим. инв. №


Подпись и дата

Инв. № подл.

Панель GI20

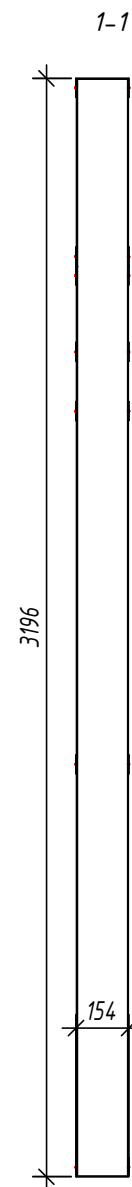

2-2

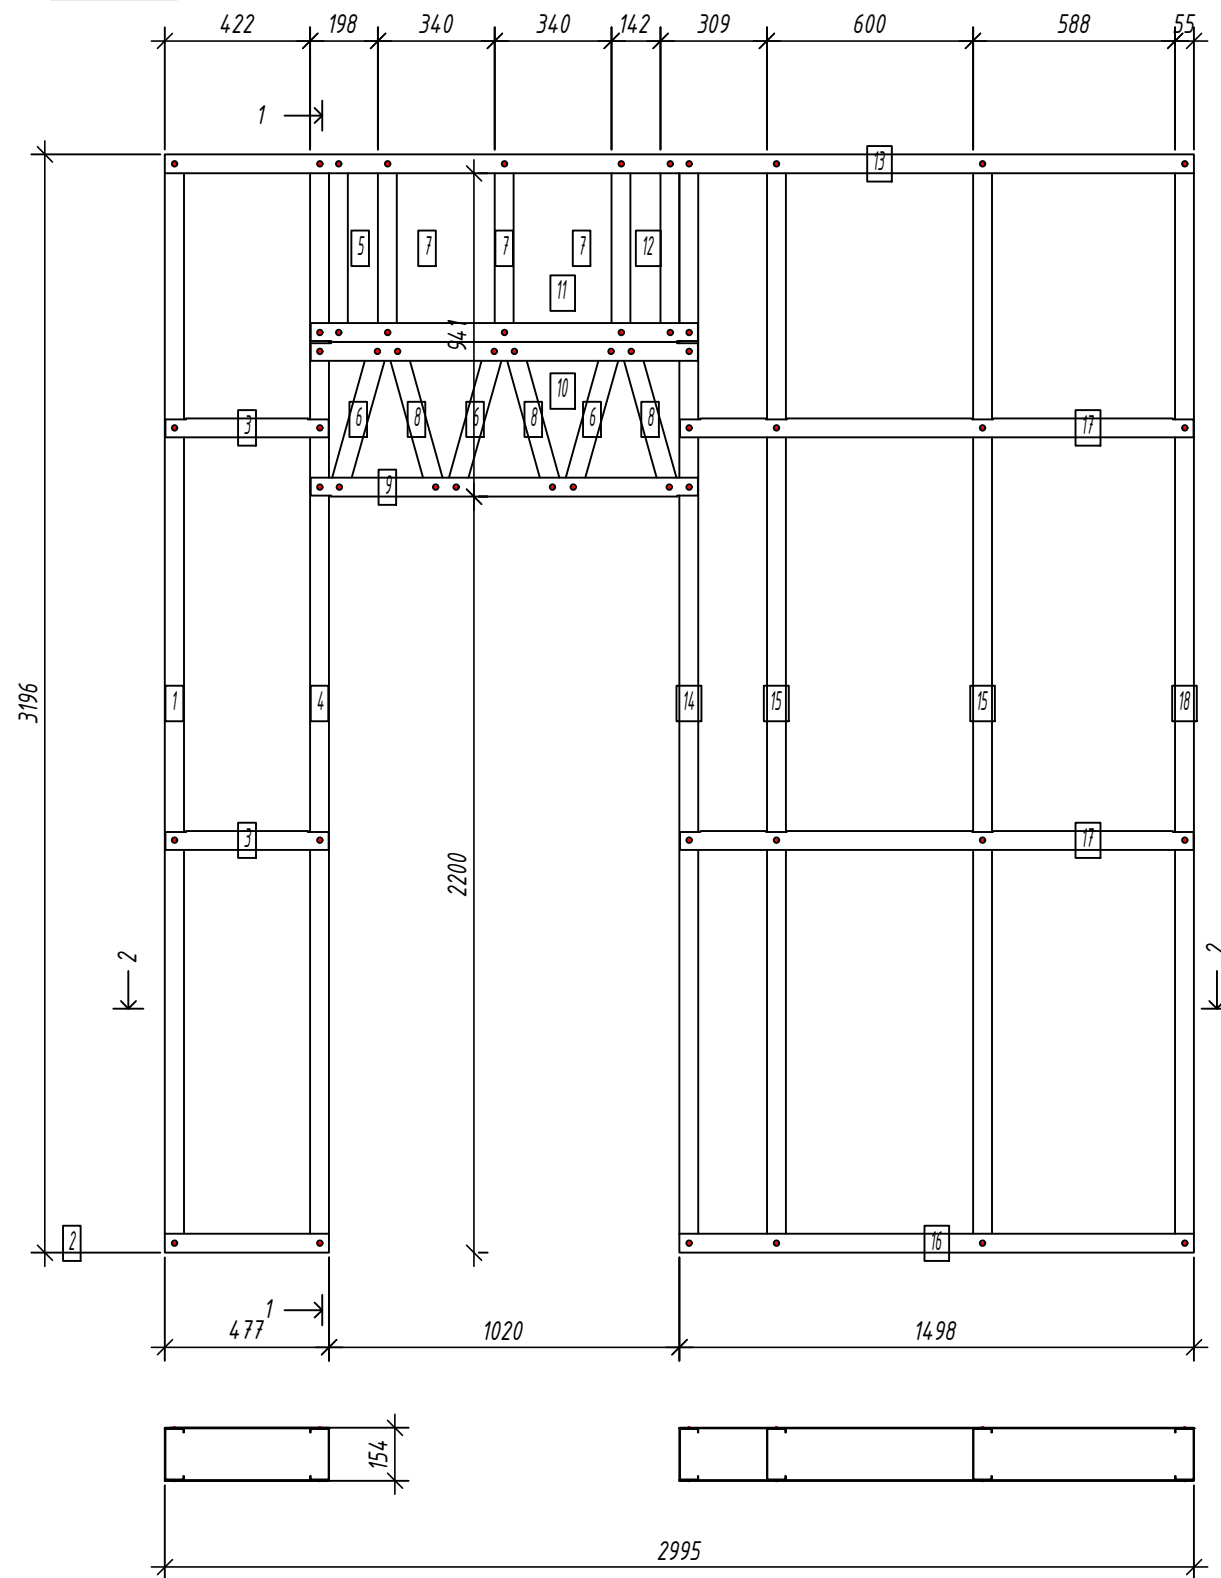

Выборка металла

Марка	Профиль	Кол.	Масса
стали		кг	
S350GD	C150-55-1.5	17	79.09
S350GD	U154-55-1.5	10	37.60

Ведомости отправочных элементов

Поз.	Наименование	Кол.	Масса
1	GI20	1	116.7

Спецификация элементов панели

Дет. №	Кол. шт.	Профиль	Длина мм	Масса, кг шт.	общ.	Примеч.
1	1	C150-55-1.5	3193	10.3	10.3	
4	1	C150-55-1.5	3193	10.3	10.3	
5	1	C150-55-1.5	543	1.7	1.7	
6	3	C150-55-1.5	450.2	1.4	4.3	
7	3	C150-55-1.5	539	1.7	5.2	
8	3	C150-55-1.5	450.2	1.4	4.3	
12	1	C150-55-1.5	543	1.7	1.7	
14	1	C150-55-1.5	3193	10.3	10.3	
15	2	C150-55-1.5	3193	10.3	20.6	
18	1	C150-55-1.5	3193	10.3	10.3	
Масса напл. металла: 79.09кг						
2	1	U154-55-1.5	477.5	1.5	1.5	
3	2	U154-55-1.5	474.5	1.5	2.9	
9	1	U154-55-1.5	1127	3.4	3.4	
10	1	U154-55-1.5	1127	3.4	3.4	
11	1	U154-55-1.5	1127	3.4	3.4	
13	1	U154-55-1.5	2995	9.2	9.2	
16	1	U154-55-1.5	1497.5	4.6	4.6	
17	2	U154-55-1.5	1494.5	4.6	9.1	
Масса напл. металла: 37.60кг						

6.24-01-КМД

Реконструкция капитального строения, расположенного по ул. Карвата, 74 в г. Минске под размещение центра изоляции правонарушителей

Административное здание

Панель GI20





Копировал:

Формат


Панель GI21

Спецификация элементов панели

Дет.	Кол.		Длина	Масса, кг		Примеч.
№	шт.	Профиль	мм	шт.	общ.	
1	1	C150-55-1.5	3193	10.3	10.3	
2	2	C150-55-1.5	3193	10.3	20.6	
7	1	C150-55-1.5	3193	10.3	10.3	
8	1	C150-55-1.5	1293.8	4.2	4.2	
10	1	C150-55-1.5	1268	4.1	4.1	
12	1	C150-55-1.5	878.1	2.8	2.8	
13	1	C150-55-1.5	3193	10.3	10.3	
Масса напл. металла: 62.48кг						
3	1	U154-55-1.5	2395	7.3	7.3	
4	1	U154-55-1.5	2392	7.3	7.3	
5	1	U154-55-1.5	2392	7.3	7.3	
6	1	U154-55-1.5	2395	7.3	7.3	
9	1	U154-55-1.5	622	1.9	1.9	
11	1	U154-55-1.5	622	1.9	1.9	
Масса напл. металла: 33.10кг						

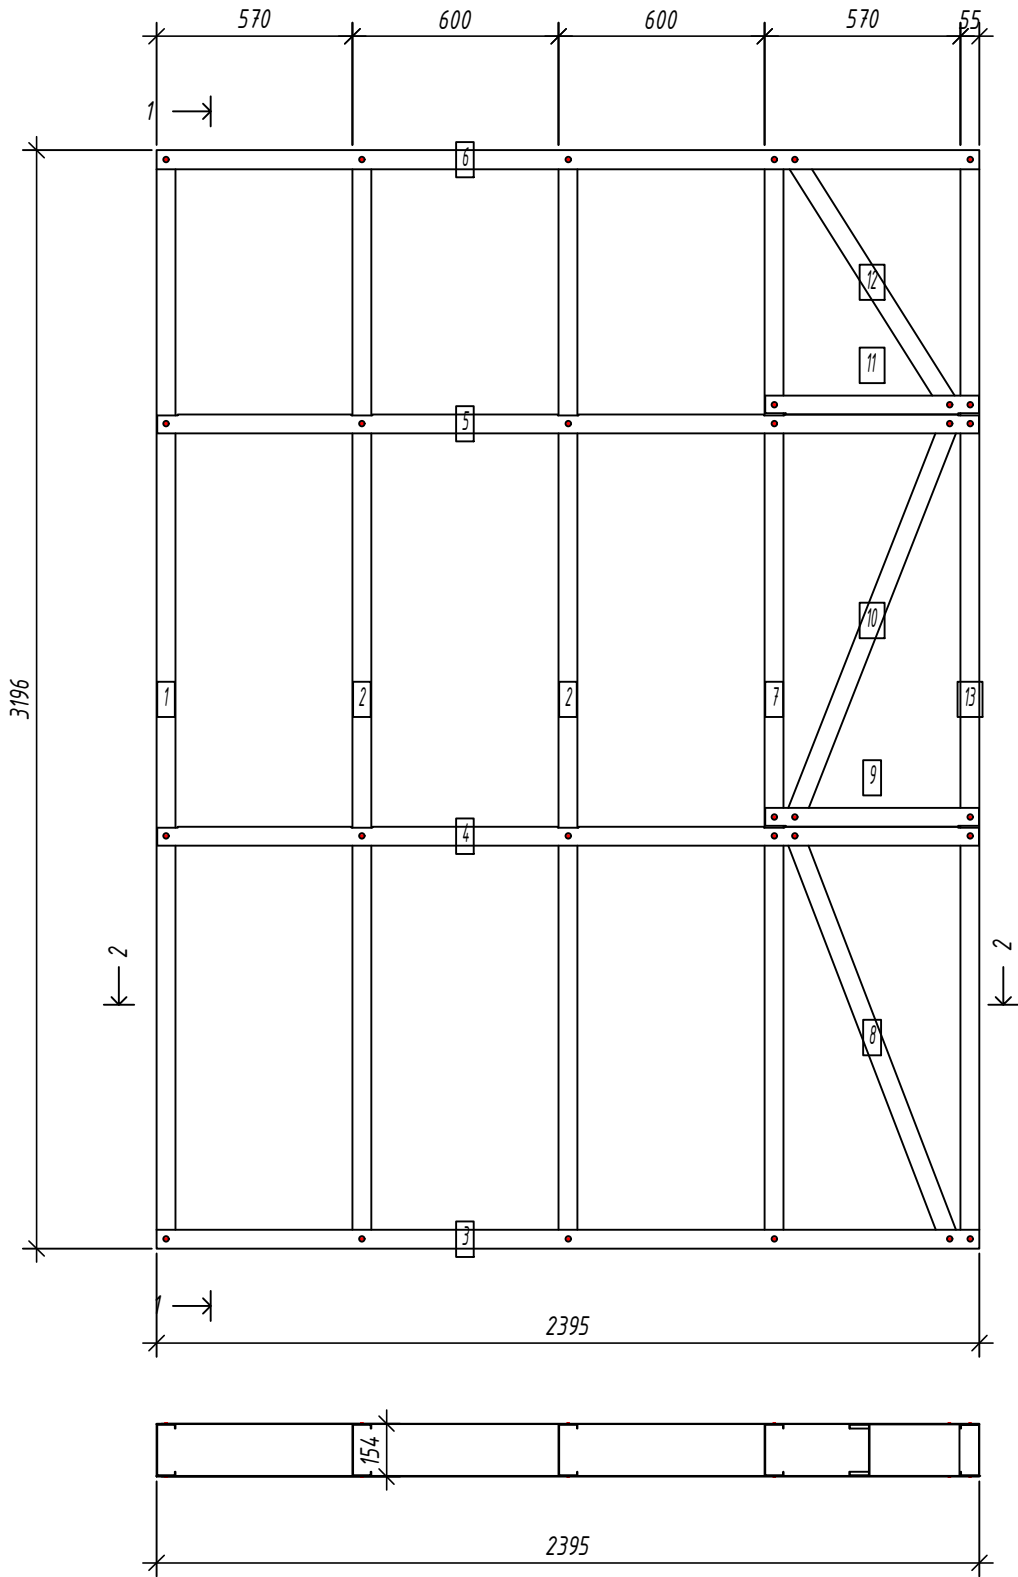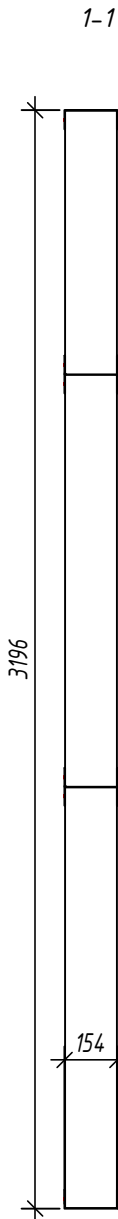

2-2

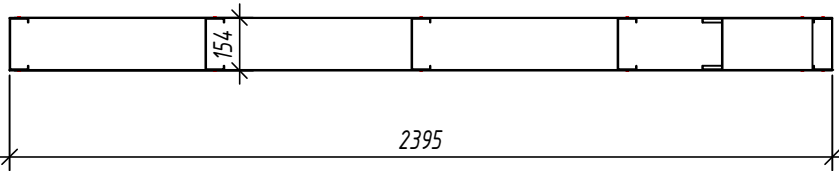

Выборка металла

Марка	Профиль	Кол.	Масса
стали		кг	
S350GD	C150-55-1.5	8	62.48
S350GD	U154-55-1.5	6	33.10

Ведомости отправочных элементов

Поз.	Наименование	Кол.	Масса
1	GI21	1	95.6

						6.24-01-КМД			
						Реконструкция капитального строения, расположенного по ул. Карвата, 74 в г. Минске под размещение центра изоляции правонарушителей			
Изм.	Кол. уч.	Лист	№ док.	Подп.	Дата	Административное здание	Стадия	Лист	Листов
Разраб.		Вацкель			01.26		С	67	
Проверил		Джораев			01.26				
						Панель GI21		000	"ЕвроСтройСтандарт"
Н. контр.		Джораев			01.26				
Утвердил		Щурко П.В.			01.25				

Копировал:

Формат

Согласовано:

Взаим. инв. №


Подпись и дата

Инв. № подл.

Согласовано:

Взаим. инв. №
Подпись и дата
Инв. № подл.

Панель GI22

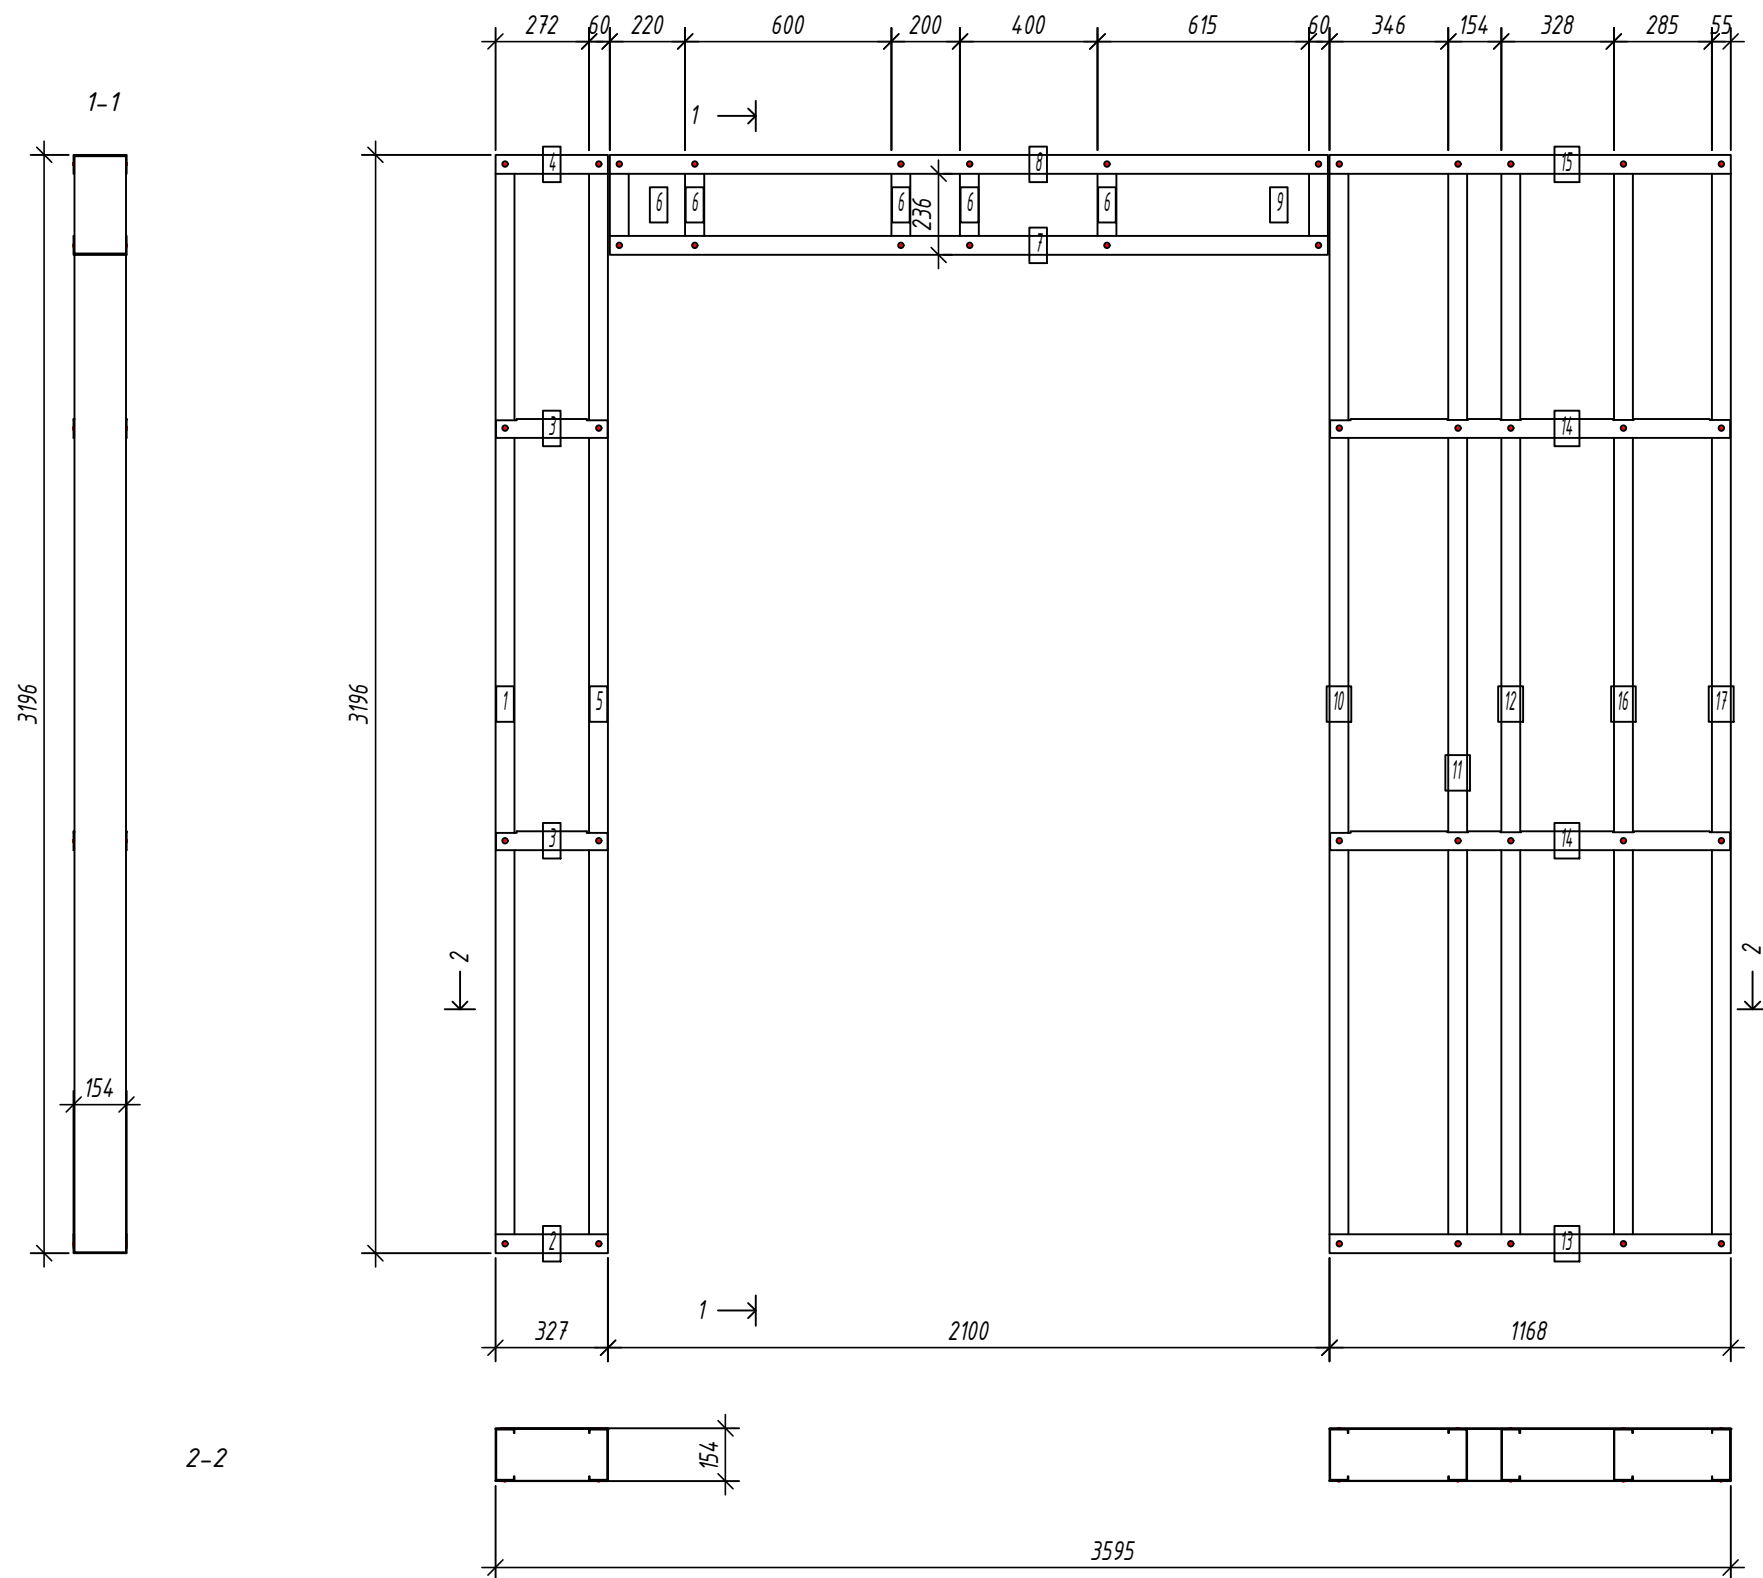

Спецификация элементов панели

Дет. №	Кол. шт.	Профиль	Длина мм	Масса, кг		Примеч.
				шт.	общ.	
16	1	C150-55-15	3193	10.3	10.3	
17	1	C150-55-15	3193	10.3	10.3	
Масса напл. металла: 20.56кг						
1	1	C150-55-2.0	3193	13.6	13.6	
5	1	C150-55-2.0	3193	13.6	13.6	
6	5	C150-55-2.0	284	1.2	6.0	
9	1	C150-55-2.0	284	1.2	1.2	
10	1	C150-55-2.0	3193	13.6	13.6	
11	1	C150-55-2.0	3193	13.6	13.6	
12	1	C150-55-2.0	3193	13.6	13.6	
Масса напл. металла: 75.27кг						
2	1	U154-55-1.5	327.4	1.0	1.0	
3	2	U154-55-1.5	324.4	1.0	2.0	
4	1	U154-55-1.5	327.4	1.0	1.0	
7	1	U154-55-1.5	2090	6.4	6.4	
8	1	U154-55-1.5	2090	6.4	6.4	
13	1	U154-55-1.5	1167.6	3.6	3.6	
14	2	U154-55-1.5	1164.6	3.6	7.1	
15	1	U154-55-1.5	1167.6	3.6	3.6	
Масса напл. металла: 31.05кг						

Выборка металла

Марка	Профиль	Кол.	Масса кг
стали			
S350GD	C150-55-1.5	2	20.56
S350GD	C150-55-2.0	11	75.27
S350GD	U154-55-1.5	10	31.05

Ведомости отпавочных элементов

Поз.	Наименование	Кол.	Масса
1	GI22	1	126.9

6.24-01-КМД

Реконструкция капитального строения, расположенного по ул. Карвата, 74 в г. Минске под размещение центра изоляции правонарушителей

Административное здание

Панель GI22


Стадия	Лист	Листов
С	68	
000		
"ЕвроСтройСтандарт"		

Копировал:


Формат

Согласовано:

Взаим. инв. №
Подпись и дата
Инв. № подл.

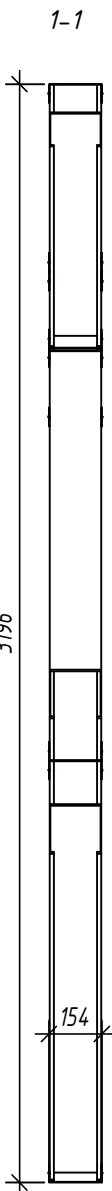

2-2

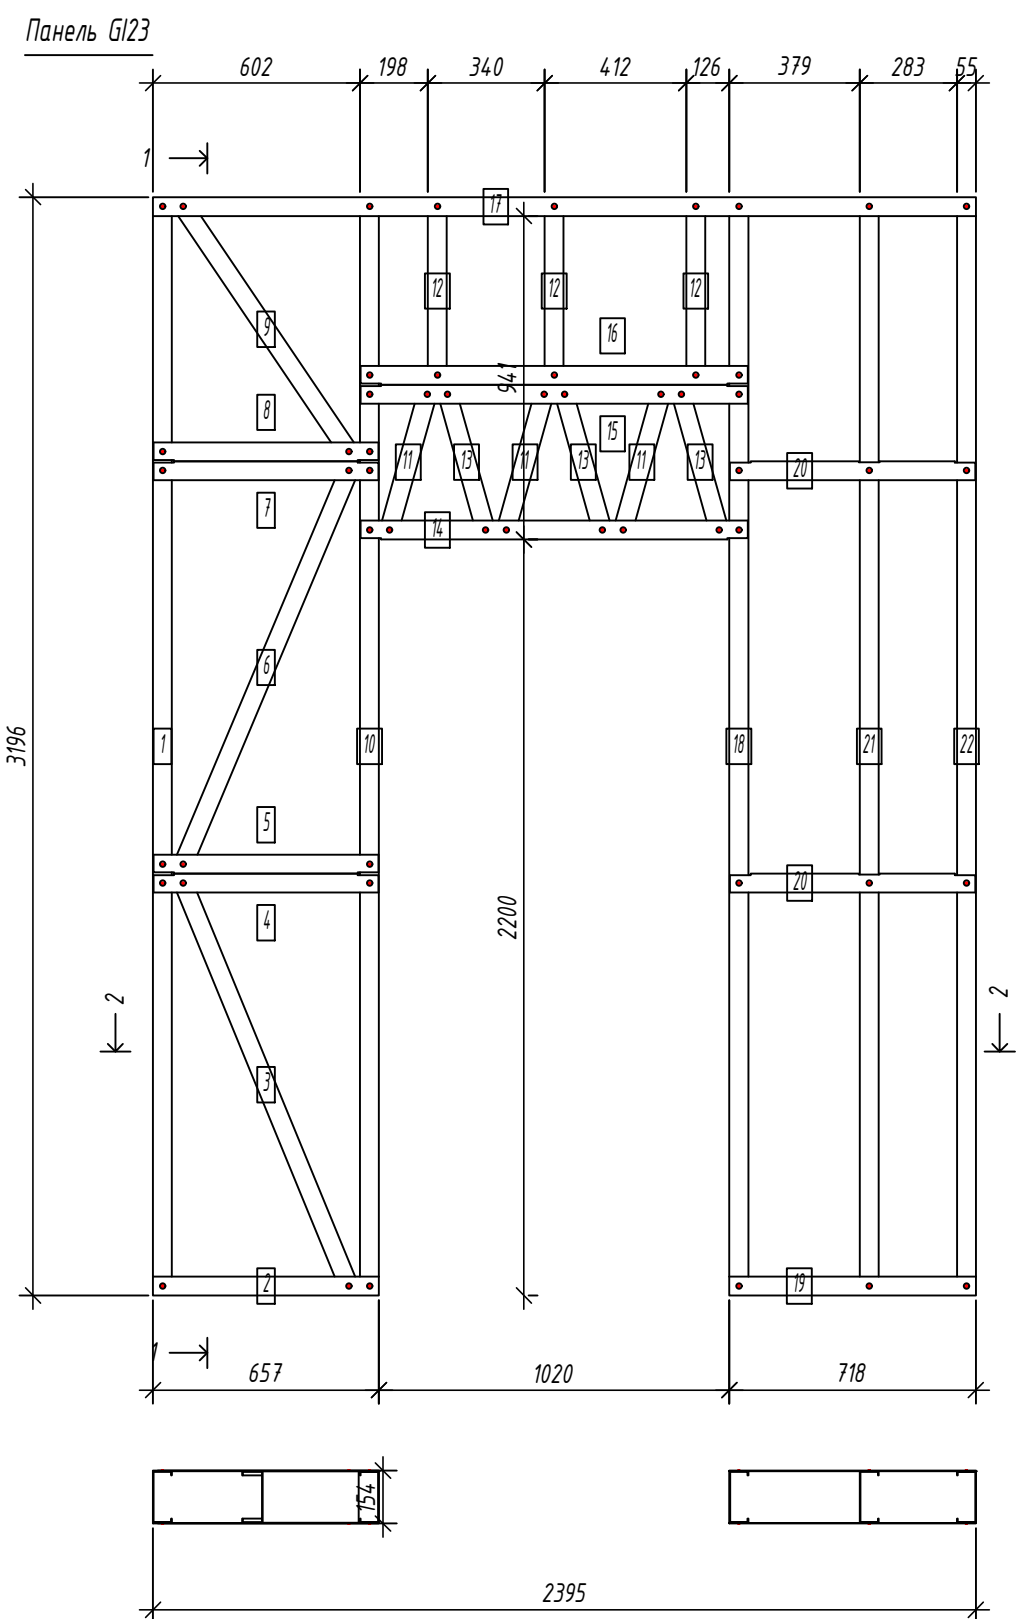

Выборка металла

Марка	Профиль	Кол.	Масса
стали		кг	
S350GD	C150-55-2.0	17	101.23
S350GD	U154-55-1.5	12	34.27

Ведомости отправочных элементов

Поз.	Наименование	Кол.	Масса
1	GI23	1	135.5

Спецификация элементов панели

Дет.	Кол.	Профиль	Длина	Масса, кг	Примеч.
№	шт.		мм	шт.	общ.
1	1	C150-55-2.0	3193	13.6	13.6
3	1	C150-55-2.0	1305.3	5.6	5.6
6	1	C150-55-2.0	1279.8	5.5	5.5
9	1	C150-55-2.0	895.5	3.8	3.8
10	1	C150-55-2.0	3193	13.6	13.6
11	3	C150-55-2.0	450.2	1.9	5.8
12	3	C150-55-2.0	539	2.3	6.9
13	3	C150-55-2.0	450.2	1.9	5.8
18	1	C150-55-2.0	3193	13.6	13.6
21	1	C150-55-2.0	3193	13.6	13.6
22	1	C150-55-2.0	3193	13.6	13.6
Масса напл. металла: 101.23кг					
2	1	U154-55-1.5	657.5	2.0	2.0
4	1	U154-55-1.5	654.5	2.0	2.0
5	1	U154-55-1.5	654.5	2.0	2.0
7	1	U154-55-1.5	654.5	2.0	2.0
8	1	U154-55-1.5	654.5	2.0	2.0
14	1	U154-55-1.5	1127	3.4	3.4
15	1	U154-55-1.5	1127	3.4	3.4
16	1	U154-55-1.5	1127	3.4	3.4
17	1	U154-55-1.5	2395	7.3	7.3
19	1	U154-55-1.5	717.5	2.2	2.2
20	2	U154-55-1.5	714.5	2.2	4.4
Масса напл. металла: 34.27кг					

6.24-01-КМД

Реконструкция капитального строения, расположенного по ул. Карвата, 74 в г. Минске под размещение центра изоляции правонарушителей

Изм.	Кол. уч.	Лист	№ док.	Подп.	Дата			
Разраб.	Вацкель				01.26	Административное здание	Стадия	Лист
Проверил	Джореев				01.26		С	69
						Панель GI23	000	
Н. контр.	Джореев				01.26			
Утвердил	Щурко П.В.				01.25			

Копировал:

Формат



Согласовано:

Взаим. инв. №


Подпись и дата

Инв. № подл.

Панель GI24

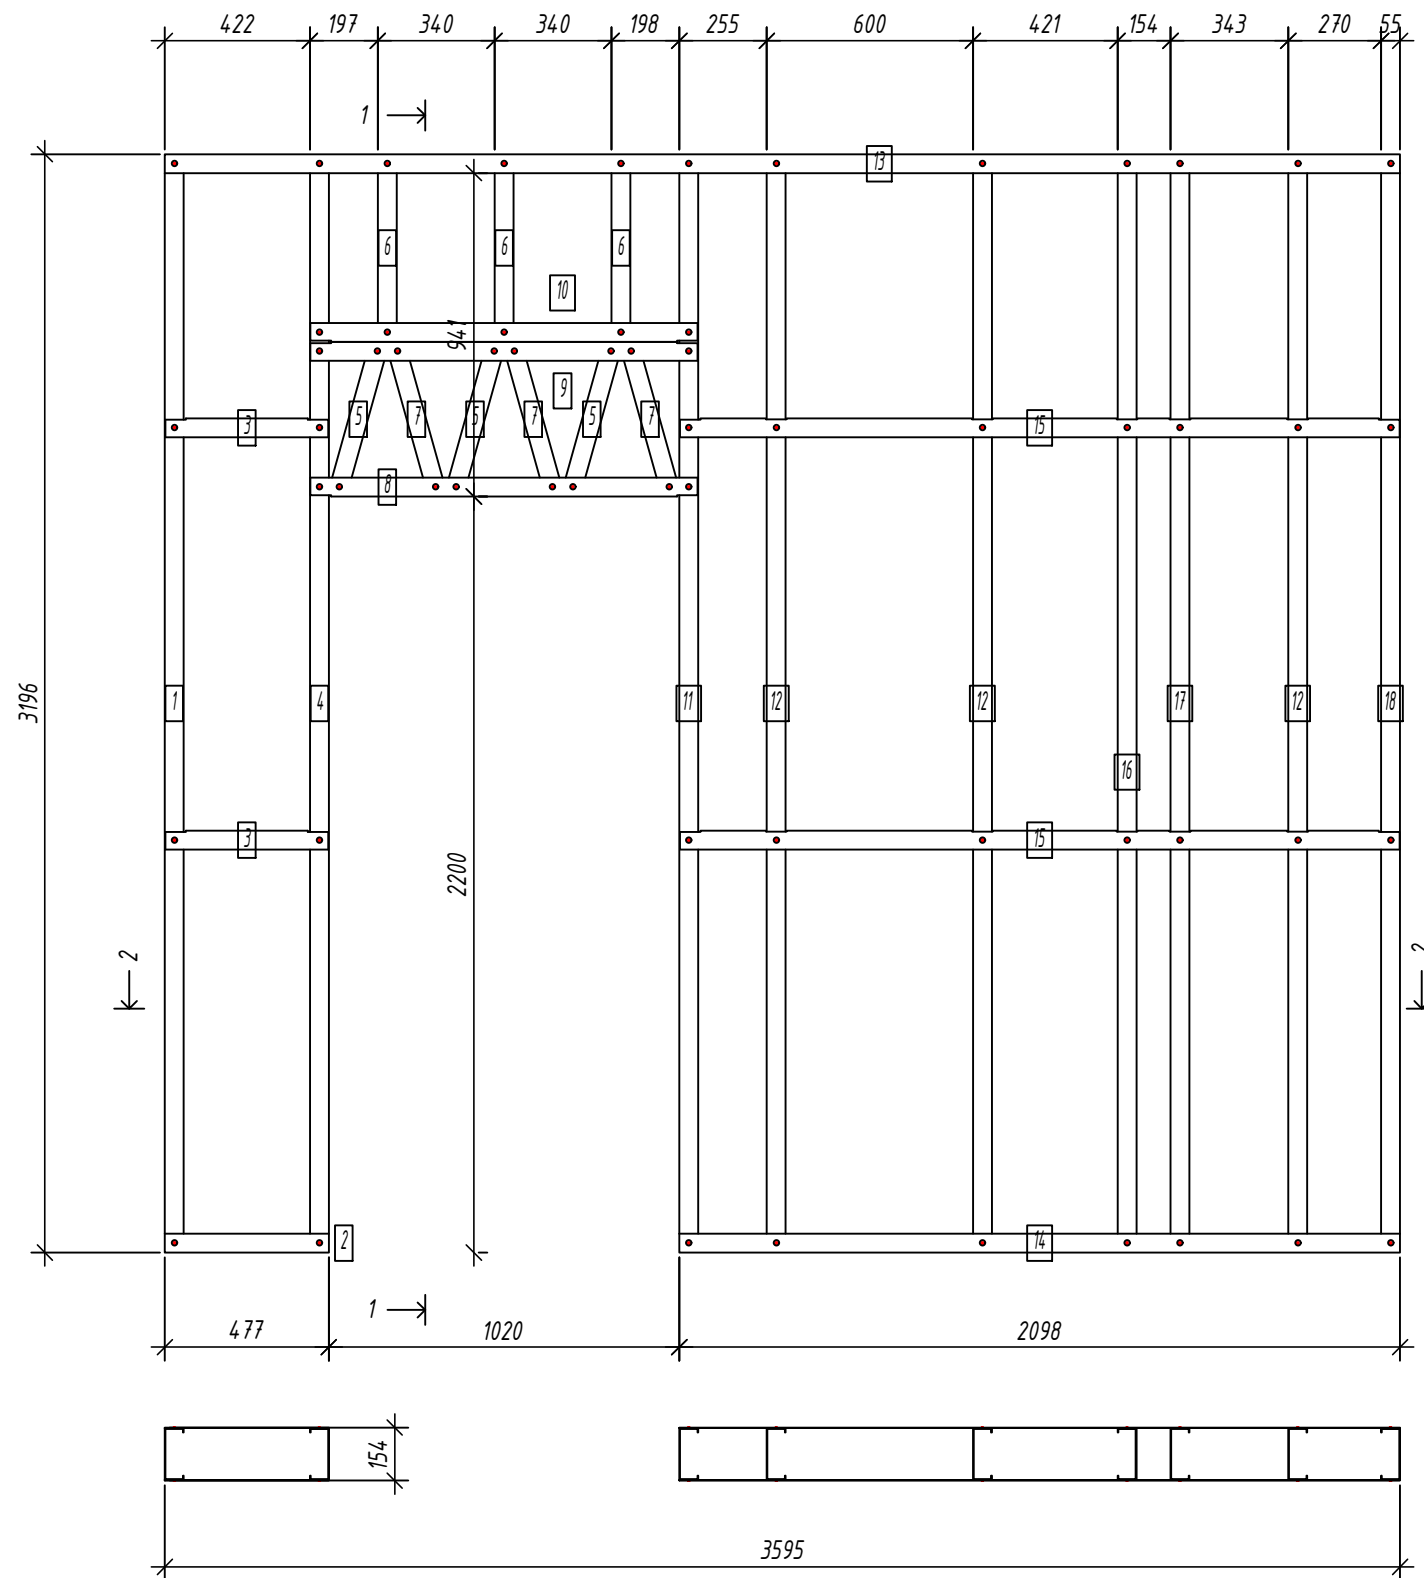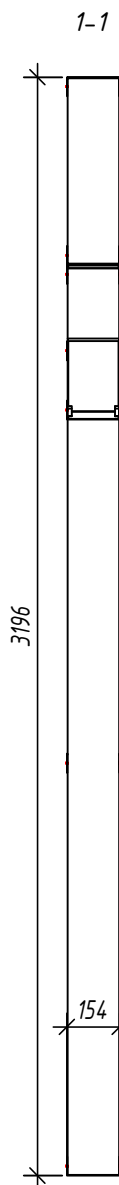

2-2

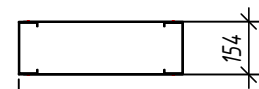

Выборка металла

Марка	Профиль	Кол.	Масса
стали		кг	
S350GD	C150-55-2.0	18	140.82
S350GD	U154-55-1.5	10	44.95

Ведомости отправочных элементов

Поз.	Наименование	Кол.	Масса
1	GI24	1	185.8

Спецификация элементов панели

Дет. №	Кол. шт.	Профиль	Длина мм	Масса, кг шт.	общ.	Примеч.
1	1	C150-55-2.0	3193	13.6	13.6	
4	1	C150-55-2.0	3193	13.6	13.6	
5	3	C150-55-2.0	450.2	1.9	5.8	
6	3	C150-55-2.0	539	2.3	6.9	
7	3	C150-55-2.0	450.2	1.9	5.8	
11	1	C150-55-2.0	3193	13.6	13.6	
12	3	C150-55-2.0	3193	13.6	40.8	
16	1	C150-55-2.0	3193	13.6	13.6	
17	1	C150-55-2.0	3193	13.6	13.6	
18	1	C150-55-2.0	3193	13.6	13.6	
Масса напл. металла: 140.82кг						
2	1	U154-55-1.5	477.4	1.5	1.5	
3	2	U154-55-1.5	474.4	1.5	2.9	
8	1	U154-55-1.5	1127	3.4	3.4	
9	1	U154-55-1.5	1127	3.4	3.4	
10	1	U154-55-1.5	1127	3.4	3.4	
13	1	U154-55-1.5	3595	11.0	11.0	
14	1	U154-55-1.5	2097.6	6.4	6.4	
15	2	U154-55-1.5	2094.6	6.4	12.8	
Масса напл. металла: 44.95кг						

6.24-01-КМД

Реконструкция капитального строения, расположенного по ул. Карвата, 74 в г. Минске под размещение центра изоляции правонарушителей

Изм.	Кол. уч.	Лист	№ док.	Подп.	Дата			
Разраб.	Вацкель				01.26	Административное здание	Стадия	Лист
Проверил	Джореев				01.26		С	70
						Панель GI24	000	
Н. контр.	Джореев				01.26			
Утвердил	Щурко П.В.				01.25			

Копировал:


Формат

Согласовано:


Взаим. инв. №

Подпись и дата

Инв. № подл.

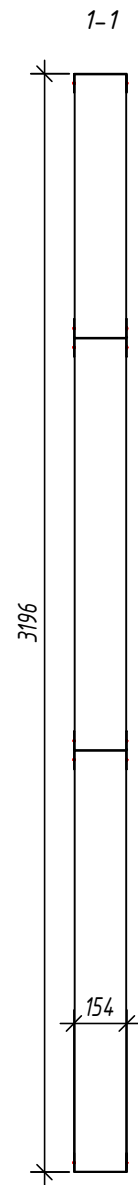

2-2

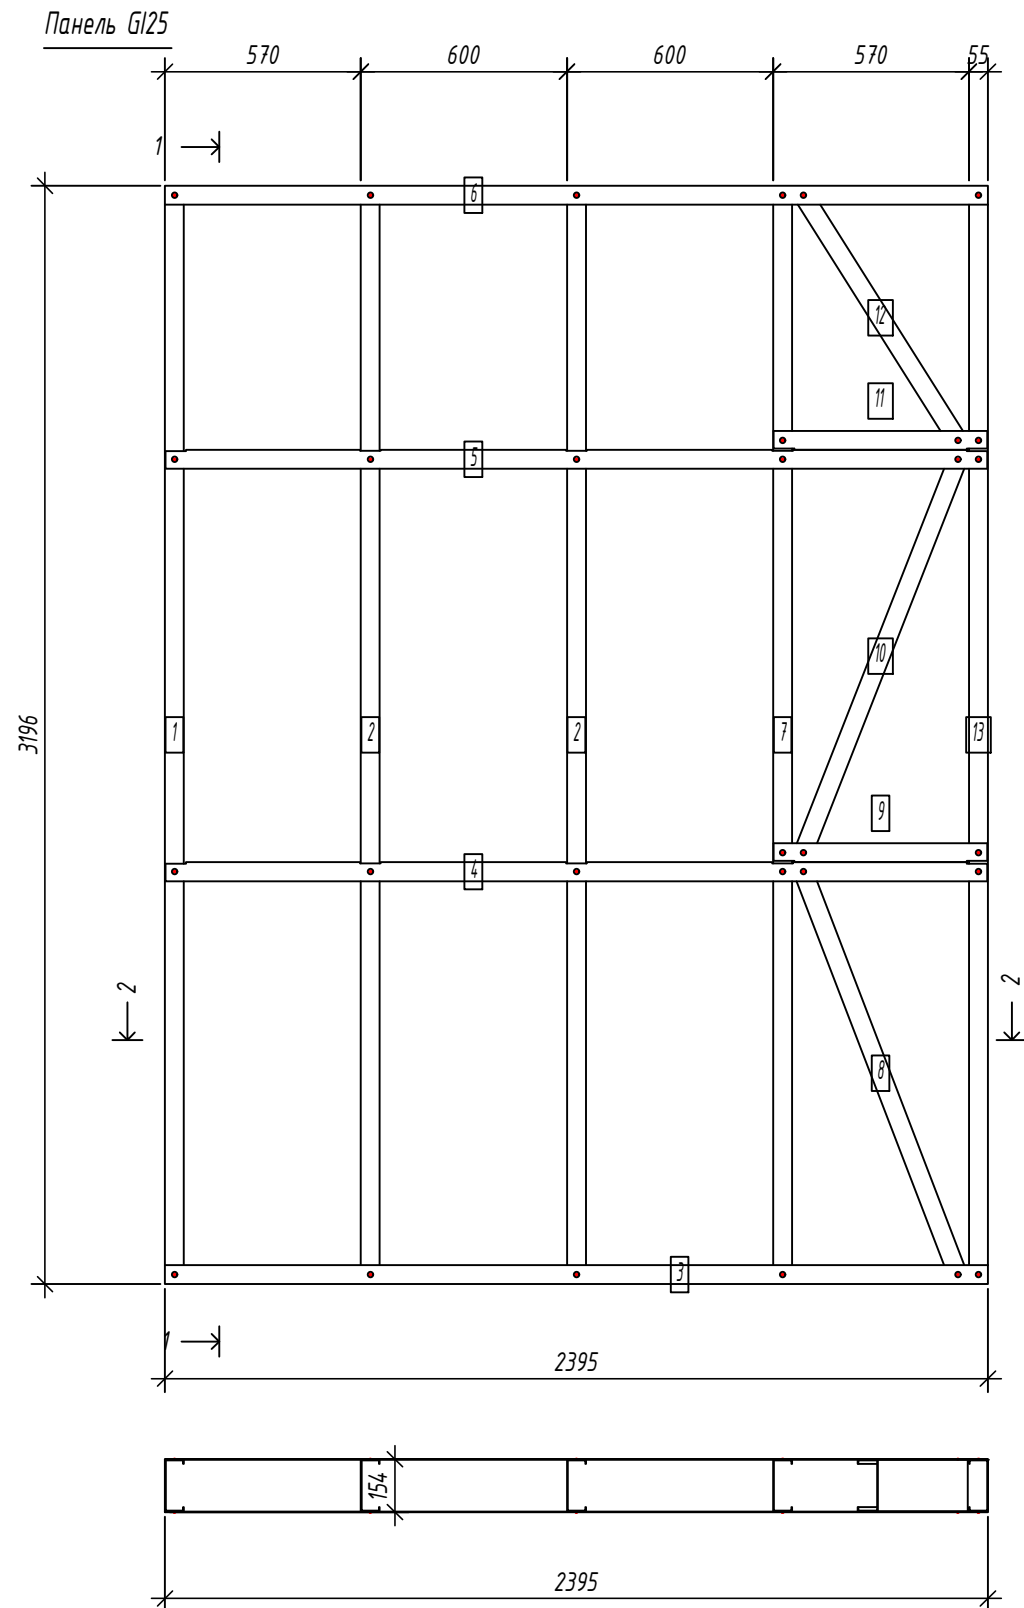

Спецификация элементов панели

Дет. №	Кол. шт.	Профиль	Длина мм	Масса, кг		Примеч.
				шт.	общ.	
1	1	C150-55-2.0	3193	13.6	13.6	
2	2	C150-55-2.0	3193	13.6	27.2	
7	1	C150-55-2.0	3193	13.6	13.6	
8	1	C150-55-2.0	1293.8	5.5	5.5	
10	1	C150-55-2.0	1268	5.4	5.4	
12	1	C150-55-2.0	878.1	3.7	3.7	
13	1	C150-55-2.0	3193	13.6	13.6	
Масса напл. металла: 82.66кг						
3	1	U154-55-1.5	2395	7.3	7.3	
4	1	U154-55-1.5	2392	7.3	7.3	
5	1	U154-55-1.5	2392	7.3	7.3	
6	1	U154-55-1.5	2395	7.3	7.3	
9	1	U154-55-1.5	622	1.9	1.9	
11	1	U154-55-1.5	622	1.9	1.9	
Масса напл. металла: 33.10кг						

Выборка металла

Марка	Профиль	Кол.	Масса кг
стали			
S350GD	C150-55-2.0	8	82.66
S350GD	U154-55-1.5	6	33.10

Ведомости отправочных элементов

Поз.	Наименование	Кол.	Масса
1	GI25	1	115.8

6.24-01-КМД

Реконструкция капитального строения, расположенного по ул. Карвата, 74 в г. Минске под размещение центра изоляции правонарушителей

Административное здание

Стадия	Лист	Листов
С	71	

Панель GI25



Копировал:

Формат



Согласовано:

Взаим. инв. №


Подпись и дата

Инв. № подл.

Панель GI26

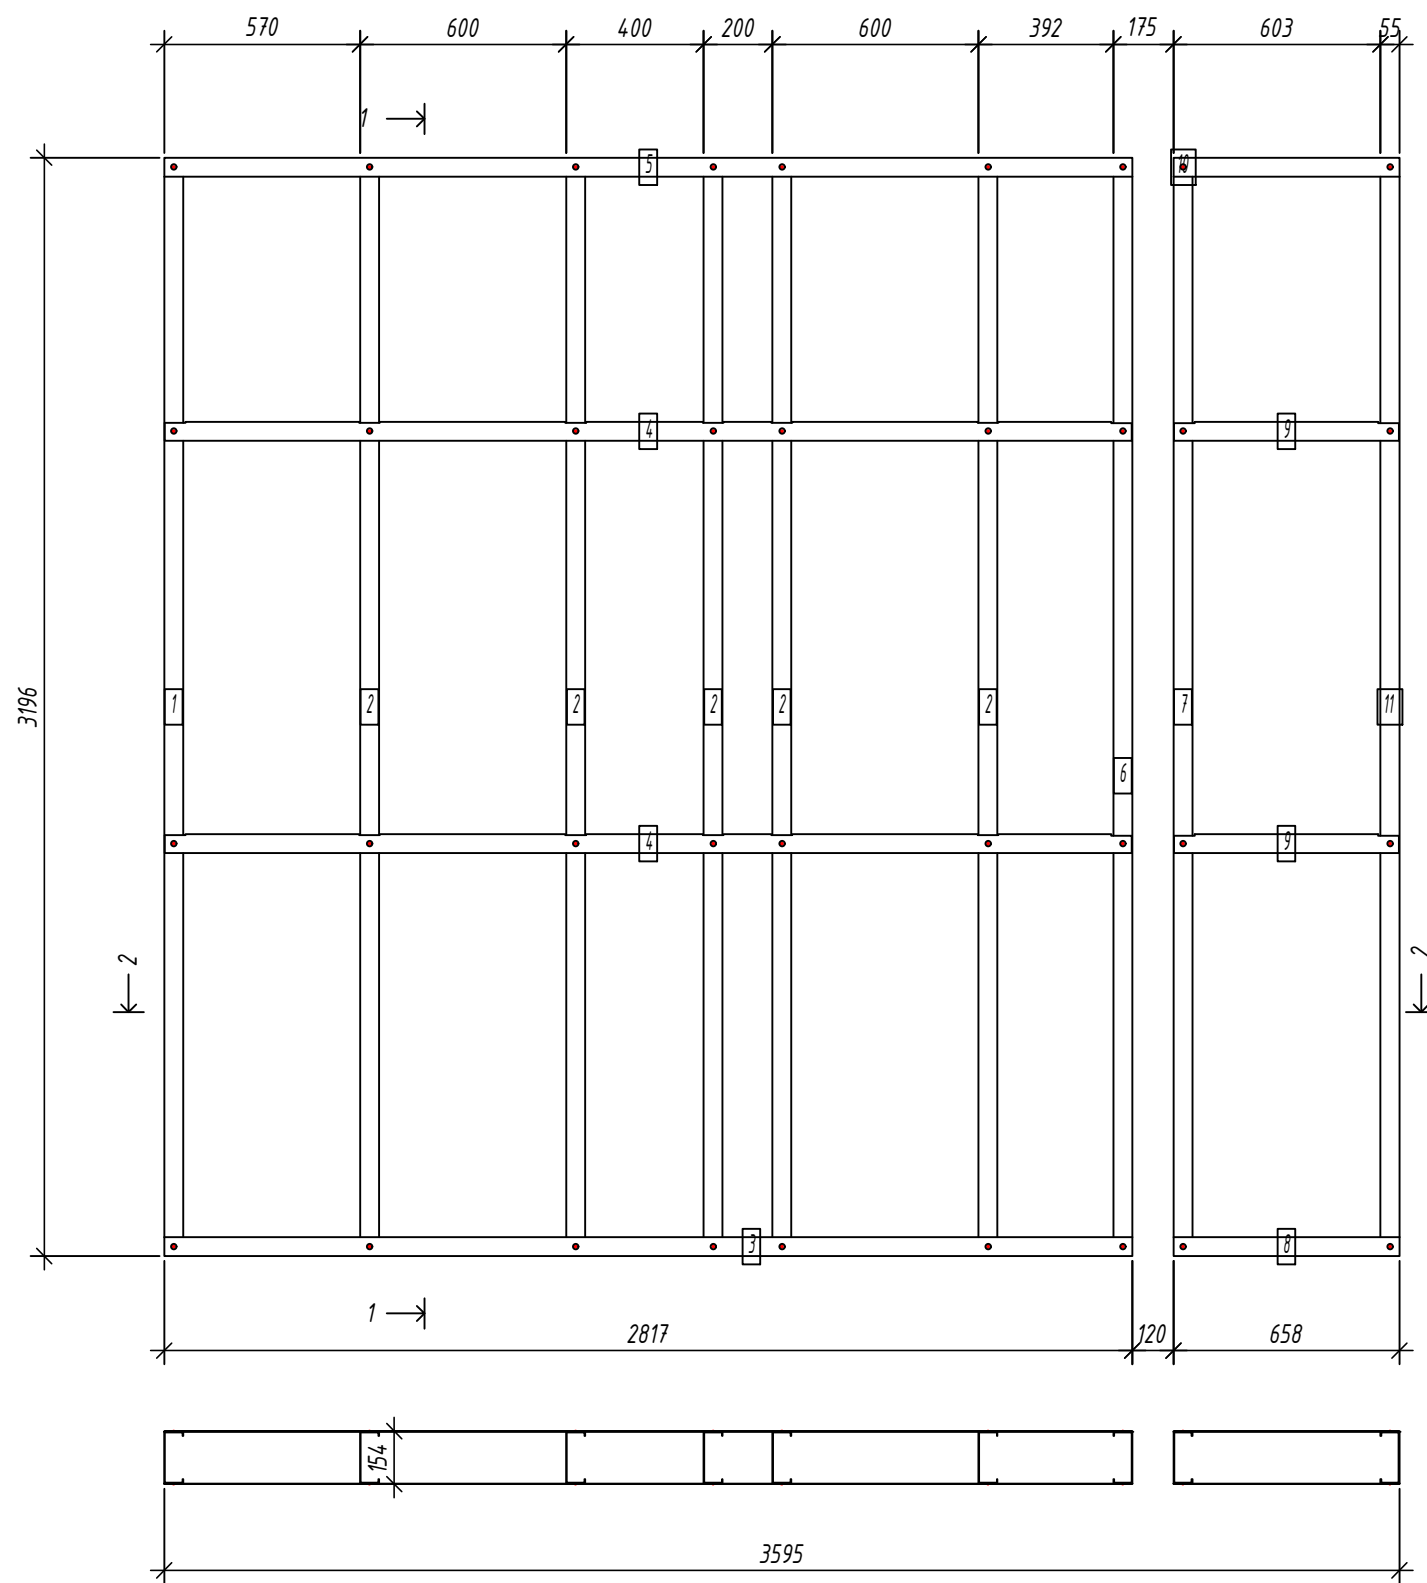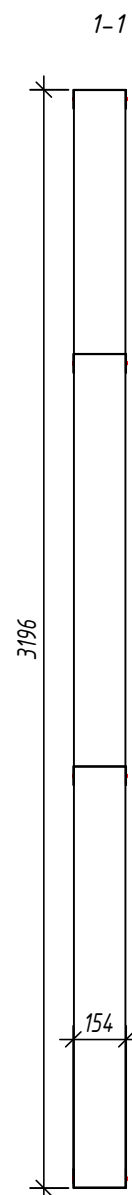

2-2

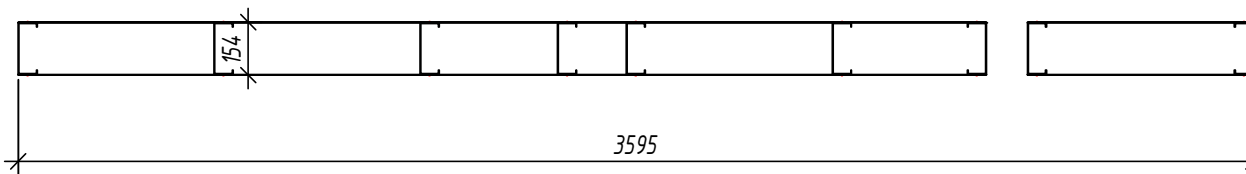

Выборка металла

Марка	Профиль	Кол.	Масса
стали		кг	
S350GD	C150-55-1.5	6	61.69
S350GD	C150-55-2.0	3	40.81
S350GD	U154-55-1.5	8	42.50

Ведомости отправочных элементов

Поз.	Наименование	Кол.	Масса
1	GI26	1	145.0

Спецификация элементов панели

Дет.	Кол.		Длина	Масса, кг		Примеч.
№	шт.	Профиль	мм	шт.	общ.	
1	1	C150-55-1.5	3193	10.3	10.3	
2	5	C150-55-1.5	3193	10.3	51.4	
Масса напл. металла: 61.69кг						
6	1	C150-55-2.0	3193	13.6	13.6	
7	1	C150-55-2.0	3193	13.6	13.6	
11	1	C150-55-2.0	3193	13.6	13.6	
Масса напл. металла: 40.81кг						
3	1	U154-55-1.5	2817.5	8.6	8.6	
4	2	U154-55-1.5	2814.5	8.6	17.2	
5	1	U154-55-1.5	2817.5	8.6	8.6	
8	1	U154-55-1.5	657.5	2.0	2.0	
9	2	U154-55-1.5	654.5	2.0	4.0	
10	1	U154-55-1.5	657.5	2.0	2.0	
Масса напл. металла: 42.50кг						

6.24-01-КМД

Реконструкция капитального строения, расположенного по ул. Карвата, 74 в г. Минске под размещение центра изоляции правонарушителей

Изм.	Кол. уч.	Лист	№ док.	Подп.	Дата			
Разраб.	Вацкель				01.26	Административное здание	Стадия	Лист
Проверил	Джореев				01.26		С	72
						Панель GI26	000	
Н. контр.	Джореев				01.26			
Утвердил	Щурко П.В.				01.25			

Копировал:

Формат

Согласовано:

Взаим. инв. №



Подпись и дата

Инв. № подл.

Панель GI27

Спецификация элементов панели

Дет. №	Кол. шт.	Профиль	Длина мм	Масса, кг		Примеч.
				шт.	общ.	
1	1	C150-55-15	3193	10.3	10.3	
2	2	C150-55-15	3193	10.3	20.6	
6	1	C150-55-15	1304.4	4.2	4.2	
8	1	C150-55-15	1278.8	4.1	4.1	
10	1	C150-55-15	894.1	2.9	2.9	
11	1	C150-55-15	3193	10.3	10.3	
12	3	C150-55-15	450.2	1.4	4.3	
14	3	C150-55-15	539	1.7	5.2	
15	3	C150-55-15	450.2	1.4	4.3	
19	1	C150-55-15	3193	10.3	10.3	
20	1	C150-55-15	3193	10.3	10.3	
23	1	C150-55-15	3193	10.3	10.3	
Масса напл. металла: 97.07кг						
3	1	U154-55-15	1675.4	5.1	5.1	
4	1	U154-55-15	1672.4	5.1	5.1	
5	1	U154-55-15	1672.4	5.1	5.1	
7	1	U154-55-15	652	2.0	2.0	
9	1	U154-55-15	652	2.0	2.0	
13	1	U154-55-15	3593	11.0	11.0	
16	1	U154-55-15	1127	3.4	3.4	
17	1	U154-55-15	1127	3.4	3.4	
18	1	U154-55-15	1127	3.4	3.4	
21	1	U154-55-15	897.6	2.7	2.7	
22	2	U154-55-15	894.6	2.7	5.5	
Масса напл. металла: 48.91кг						

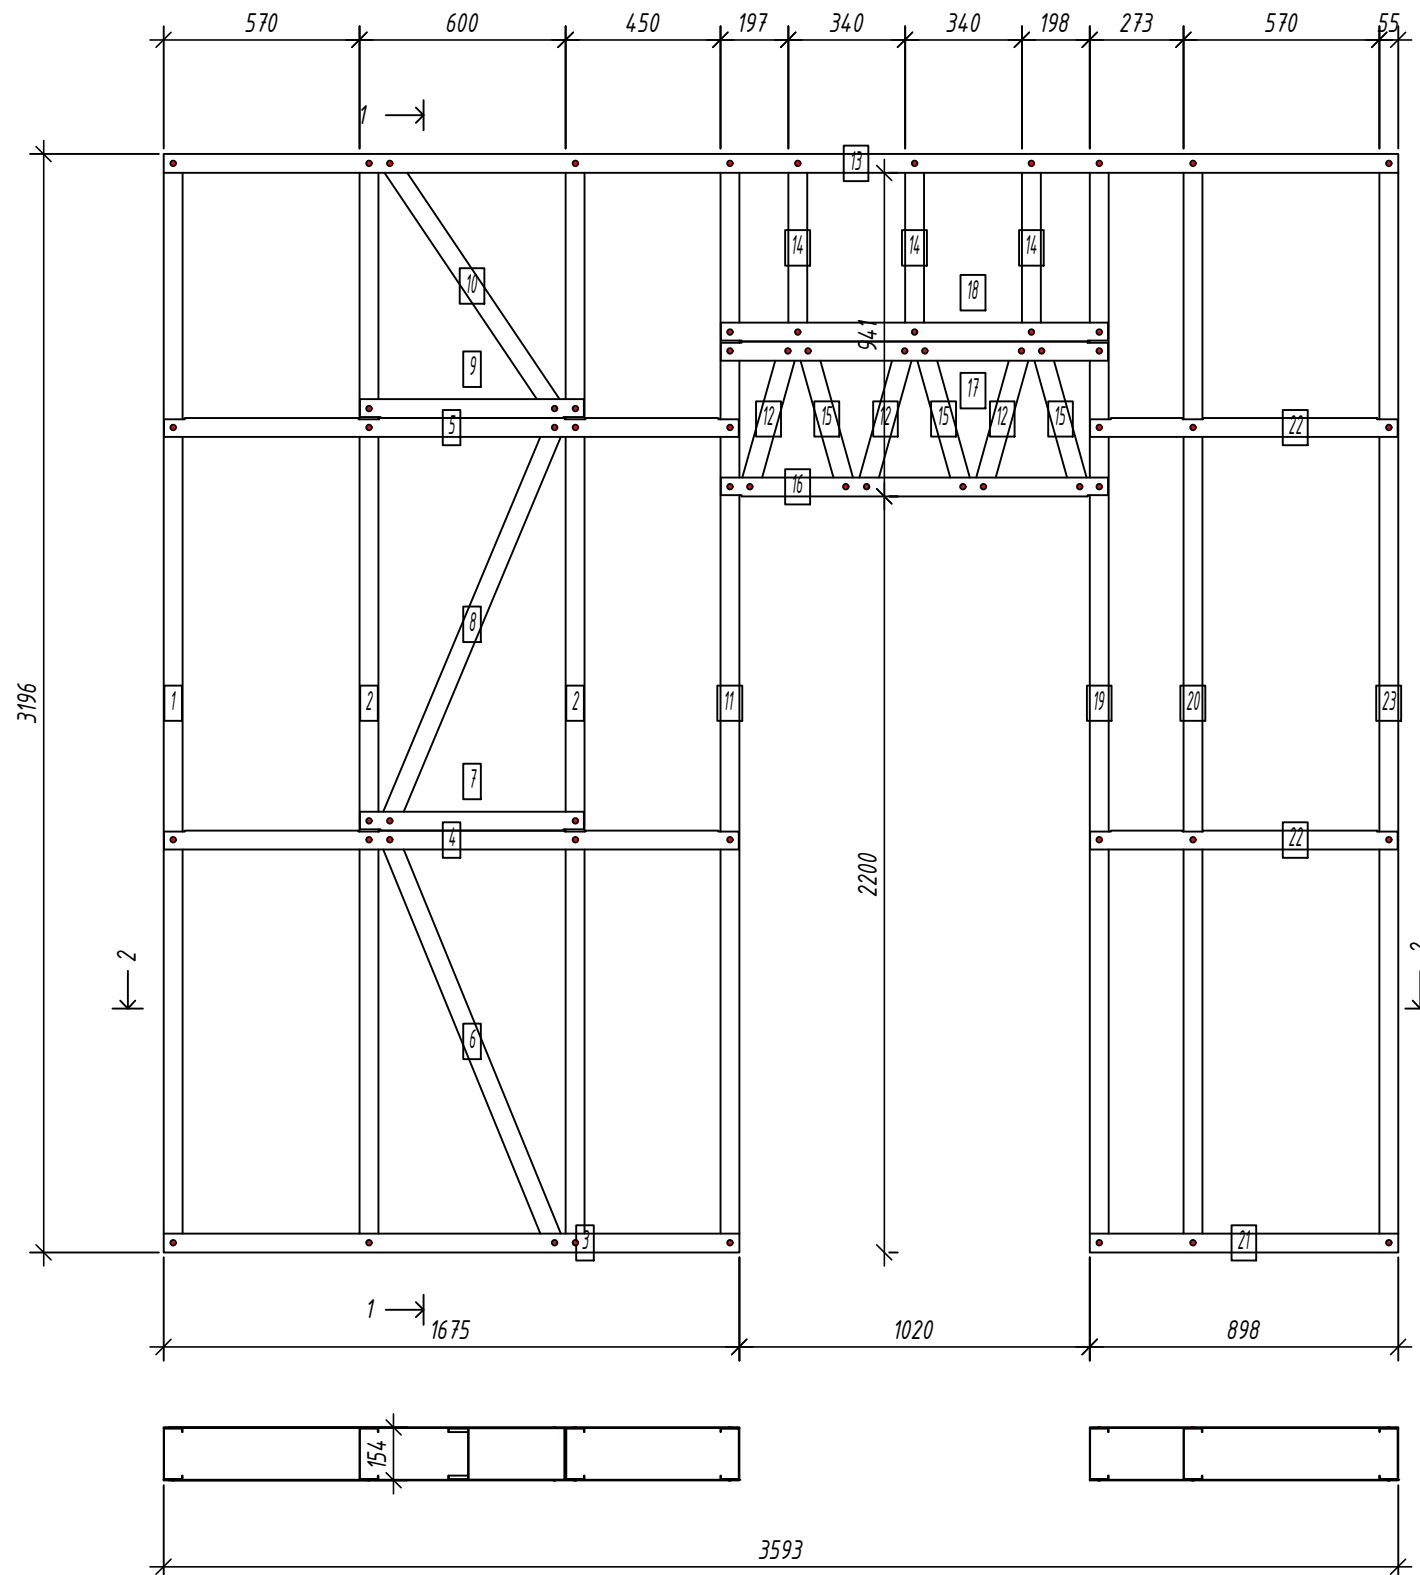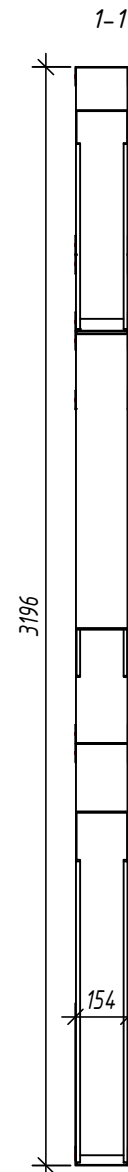

2-2

Выборка металла

Марка стали	Профиль	Кол.	Масса кг
S350GD	C150-55-15	19	97.07
S350GD	U154-55-15	12	48.91

Ведомости отправочных элементов

Поз.	Наименование	Кол.	Масса
1	GI27	1	146.0

6.24-01-КМД

Реконструкция капитального строения, расположенного по ул. Карвата, 74 в г. Минске под размещение центра изоляции правонарушителей

Административное здание

Стадия	Лист	Листов
С	73	

Панель GI27



Копировал:



Формат

Панель G128

Спецификация элементов панели


Дет.	Кол.		Длина	Масса, кг		Примеч.
№	шт.	Профиль	мм	шт.	общ.	
1	1	C150-55-15	3193	10.3	10.3	
2	1	C150-55-15	3193	10.3	10.3	
7	2	C150-55-15	3193	10.3	20.6	
8	1	C150-55-15	1304.4	4.2	4.2	
10	1	C150-55-15	1278.8	4.1	4.1	
12	1	C150-55-15	894.1	2.9	2.9	
13	1	C150-55-15	3193	10.3	10.3	
Масса напл. металла: 62.60кг						
3	1	U154-55-15	2393	7.3	7.3	
4	1	U154-55-15	2390	7.3	7.3	
5	1	U154-55-15	2390	7.3	7.3	
6	1	U154-55-15	2393	7.3	7.3	
9	1	U154-55-15	652	2.0	2.0	
11	1	U154-55-15	652	2.0	2.0	
Масса напл. металла: 33.26кг						

1-1

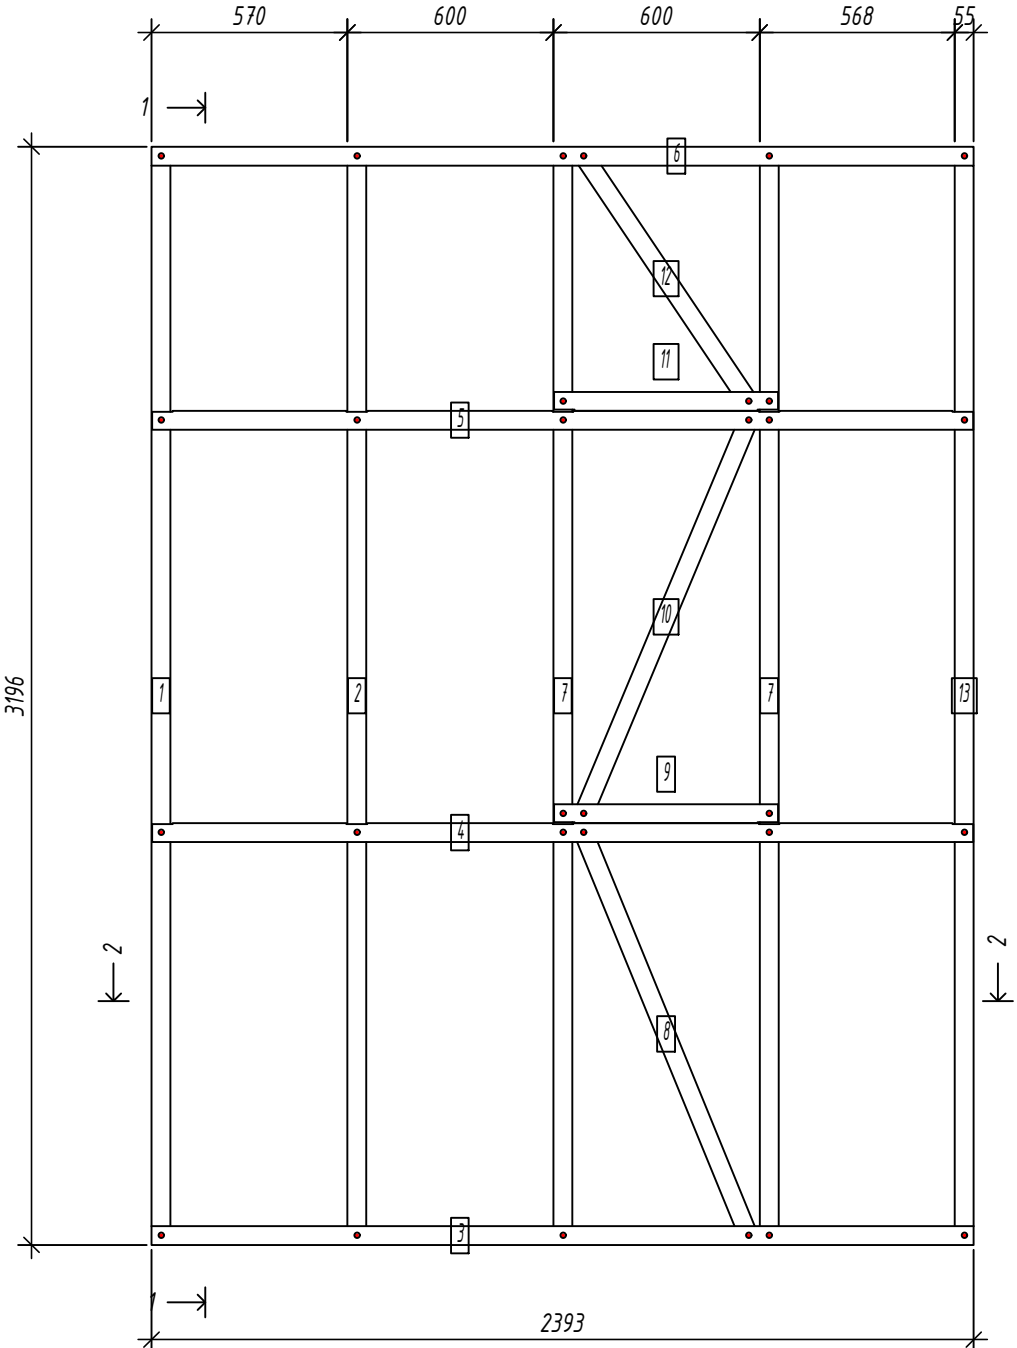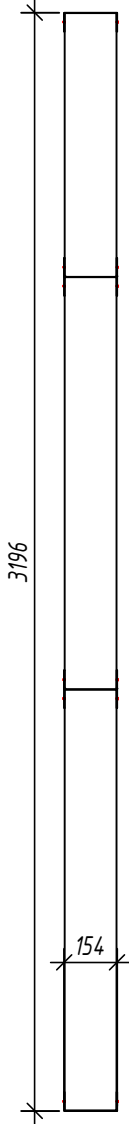

2-2

2-2

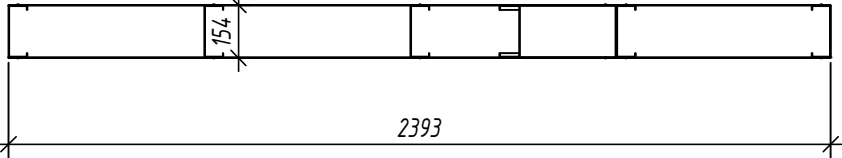

Выборка металла

Марка	Профиль	Кол.	Масса
стали		кг	
S350GD	C150-55-15	8	62.60
S350GD	U154-55-15	6	33.26

Ведомости отправочных элементов

Поз.	Наименование	Кол.	Масса
1	G128	1	95.9

6.24-01-КМД

Реконструкция капитального строения, расположенного по ул. Карвата, 74 в г. Минске под размещение центра изоляции правонарушителей

						6.24-01-КМД			
						Реконструкция капитального строения, расположенного по ул. Карвата, 74 в г. Минске под размещение центра изоляции правонарушителей			
Изм.	Кол. уч.	Лист	№ док.	Подп.	Дата	Административное здание	Стадия	Лист	Листов
Разраб.		Вацкель			01.26		С	74	
Проверил		Джораев			01.26				
						Панель G128		000	"ЕвроСтройСтандарт"
Н. контр.		Джораев			01.26				
Утвердил		Щурко П.В.			01.25				

Копировал:

Формат

Согласовано:

Взаим. инв. №

Подпись и дата

Инв. № подл.

Согласовано:

Взаим. инв. №

Подпись и дата

Инв. № подл.

Панель GI29

1-1

3196

154

2-2

3196

2

2

1

3626

3626

3626

154

Выборка металла

Марка	Профиль	Кол.	Масса
стали		кг	
S350GD	C150-55-1.5	10	83.17
S350GD	U154-55-1.5	6	48.35

Ведомости отправочных элементов

Поз.	Наименование	Кол.	Масса
1	GI29	1	131.5

Спецификация элементов панели

Дет.	Кол.		Длина	Масса, кг	Примеч.
№	шт.	Профиль	мм	шт.	общ.
1	1	C150-55-1.5	3193	10.3	10.3
2	2	C150-55-1.5	3193	10.3	20.6
3	1	C150-55-1.5	1304.4	4.2	4.2
5	1	C150-55-1.5	1278.8	4.1	4.1
7	1	C150-55-1.5	894.1	2.9	2.9
8	3	C150-55-1.5	3193	10.3	30.8
13	1	C150-55-1.5	3193	10.3	10.3
Масса напл. металла: 83.17кг					
4	1	U154-55-1.5	652	2.0	2.0
6	1	U154-55-1.5	652	2.0	2.0
9	1	U154-55-1.5	3625.5	11.1	11.1
10	1	U154-55-1.5	3622.5	11.1	11.1
11	1	U154-55-1.5	3622.5	11.1	11.1
12	1	U154-55-1.5	3625.5	11.1	11.1
Масса напл. металла: 48.35кг					

6.24-01-КМД

Реконструкция капитального строения, расположенного по ул. Карвата, 74 в г. Минске под размещение центра изоляции правонарушителей

Административное здание

Стадия	Лист	Листов
С	75	

Панель GI29





Копировал:

Формат


Панель GI30

Спецификация элементов панели

Дет.	Кол.		Длина	Масса, кг		Примеч.
№	шт.	Профиль	мм	шт.	общ.	
1	1	C150-55-15	3193	10.3	10.3	
2	1	C150-55-15	3193	10.3	10.3	
7	2	C150-55-15	3193	10.3	20.6	
8	1	C150-55-15	1304.4	4.2	4.2	
10	1	C150-55-15	1278.8	4.1	4.1	
12	1	C150-55-15	894.1	2.9	2.9	
13	1	C150-55-15	3193	10.3	10.3	
Масса напл. металла: 62.60кг						
3	1	U154-55-15	2392.8	7.3	7.3	
4	1	U154-55-15	2389.8	7.3	7.3	
5	1	U154-55-15	2389.8	7.3	7.3	
6	1	U154-55-15	2392.8	7.3	7.3	
9	1	U154-55-15	652	2.0	2.0	
11	1	U154-55-15	652	2.0	2.0	
Масса напл. металла: 33.26кг						

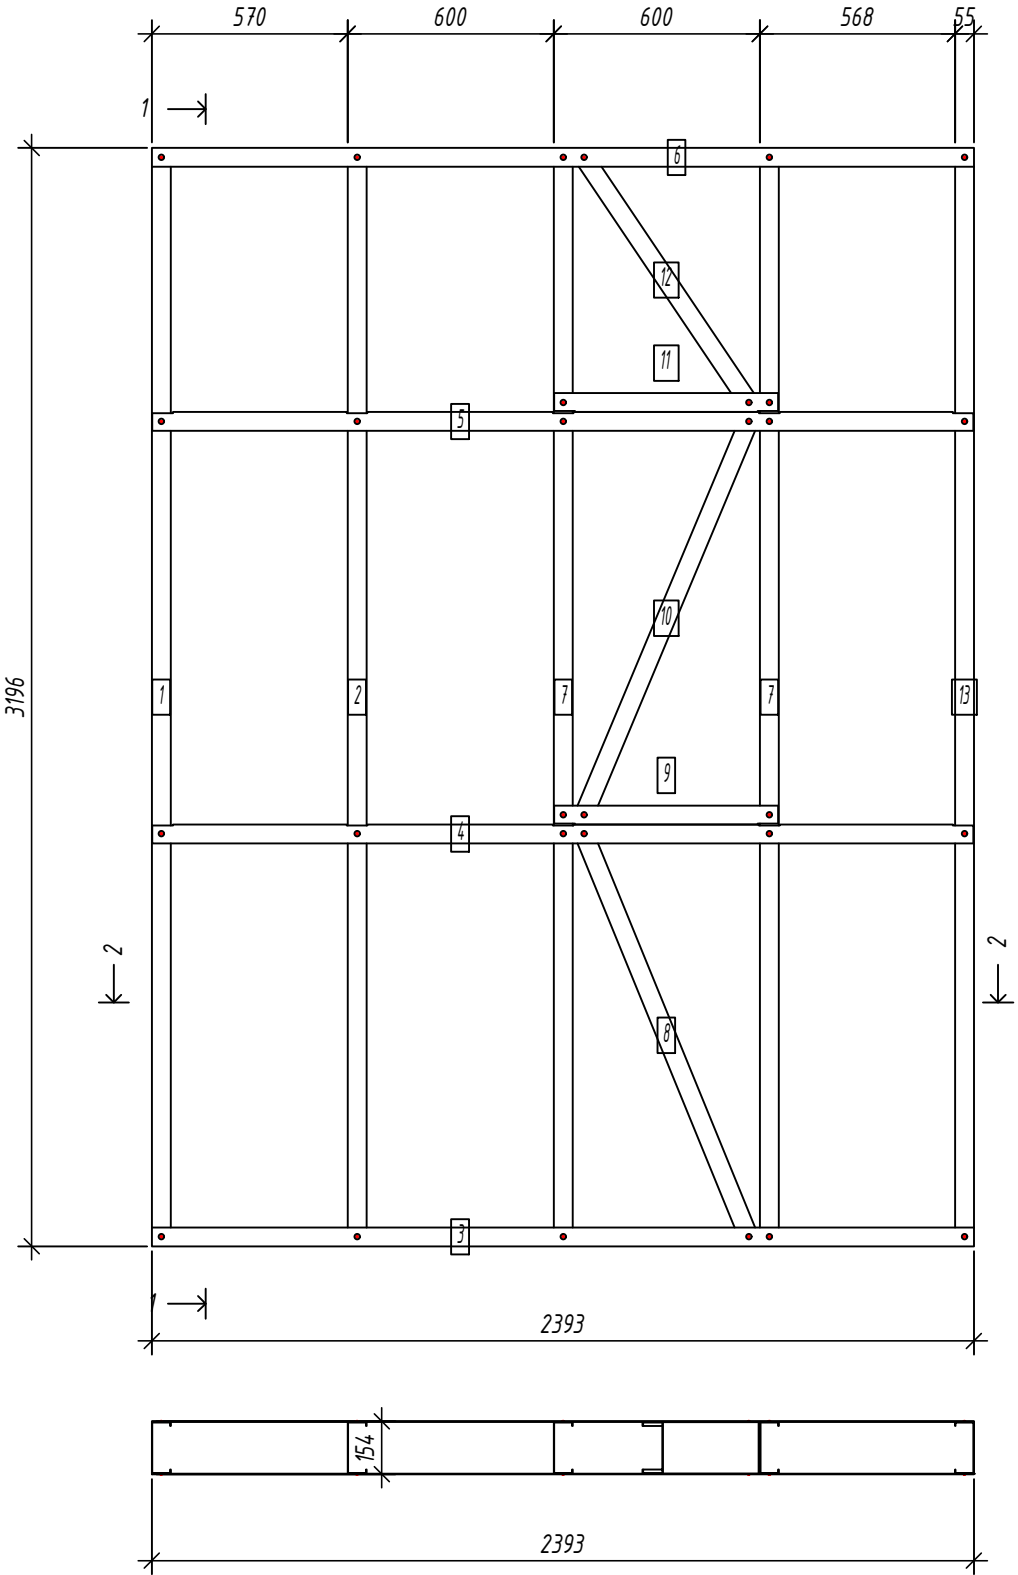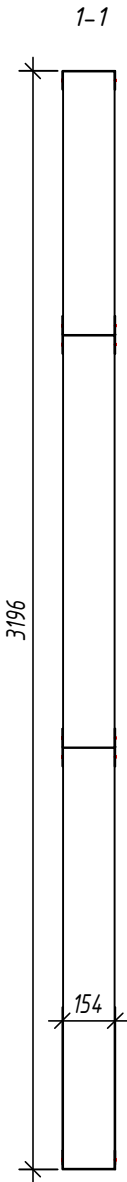

2-2

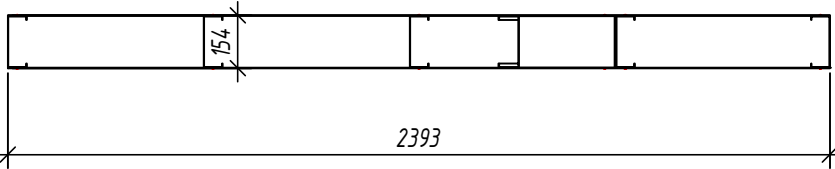

Выборка металла

Марка	Профиль		Масса
стали		Кол.	кг
S350GD	C150-55-15	8	62.60
S350GD	U154-55-15	6	33.26

Ведомости отправочных элементов

Поз.	Наименование	Кол.	Масса
1	GI30	1	95.9

						6.24-01-КМД			
						Реконструкция капитального строения, расположенного по ул. Карвата, 74 в г. Минске под размещение центра изоляции правонарушителей			
Изм.	Кол. уч.	Лист	№ док.	Подп.	Дата	Административное здание	Стадия	Лист	Листов
Разраб.		Вацкель		Воп	01.26		С	76	
Проверил		Джореев		Дж	01.26	Панель GI30	 ООО "ЕвроСтройСтандарт"		
Н. контр.		Джореев		Дж	01.26	Панель GI30			
Утвердил		Щурко П.В.		Щ	01.25				

Копировал:

Формат

Согласовано:

Взаим. инв. №



Подпись и дата

Инв. № подл.

Согласовано:

Взаим. инв. №
Подпись и дата
Инв. № подл.

Панель GI31

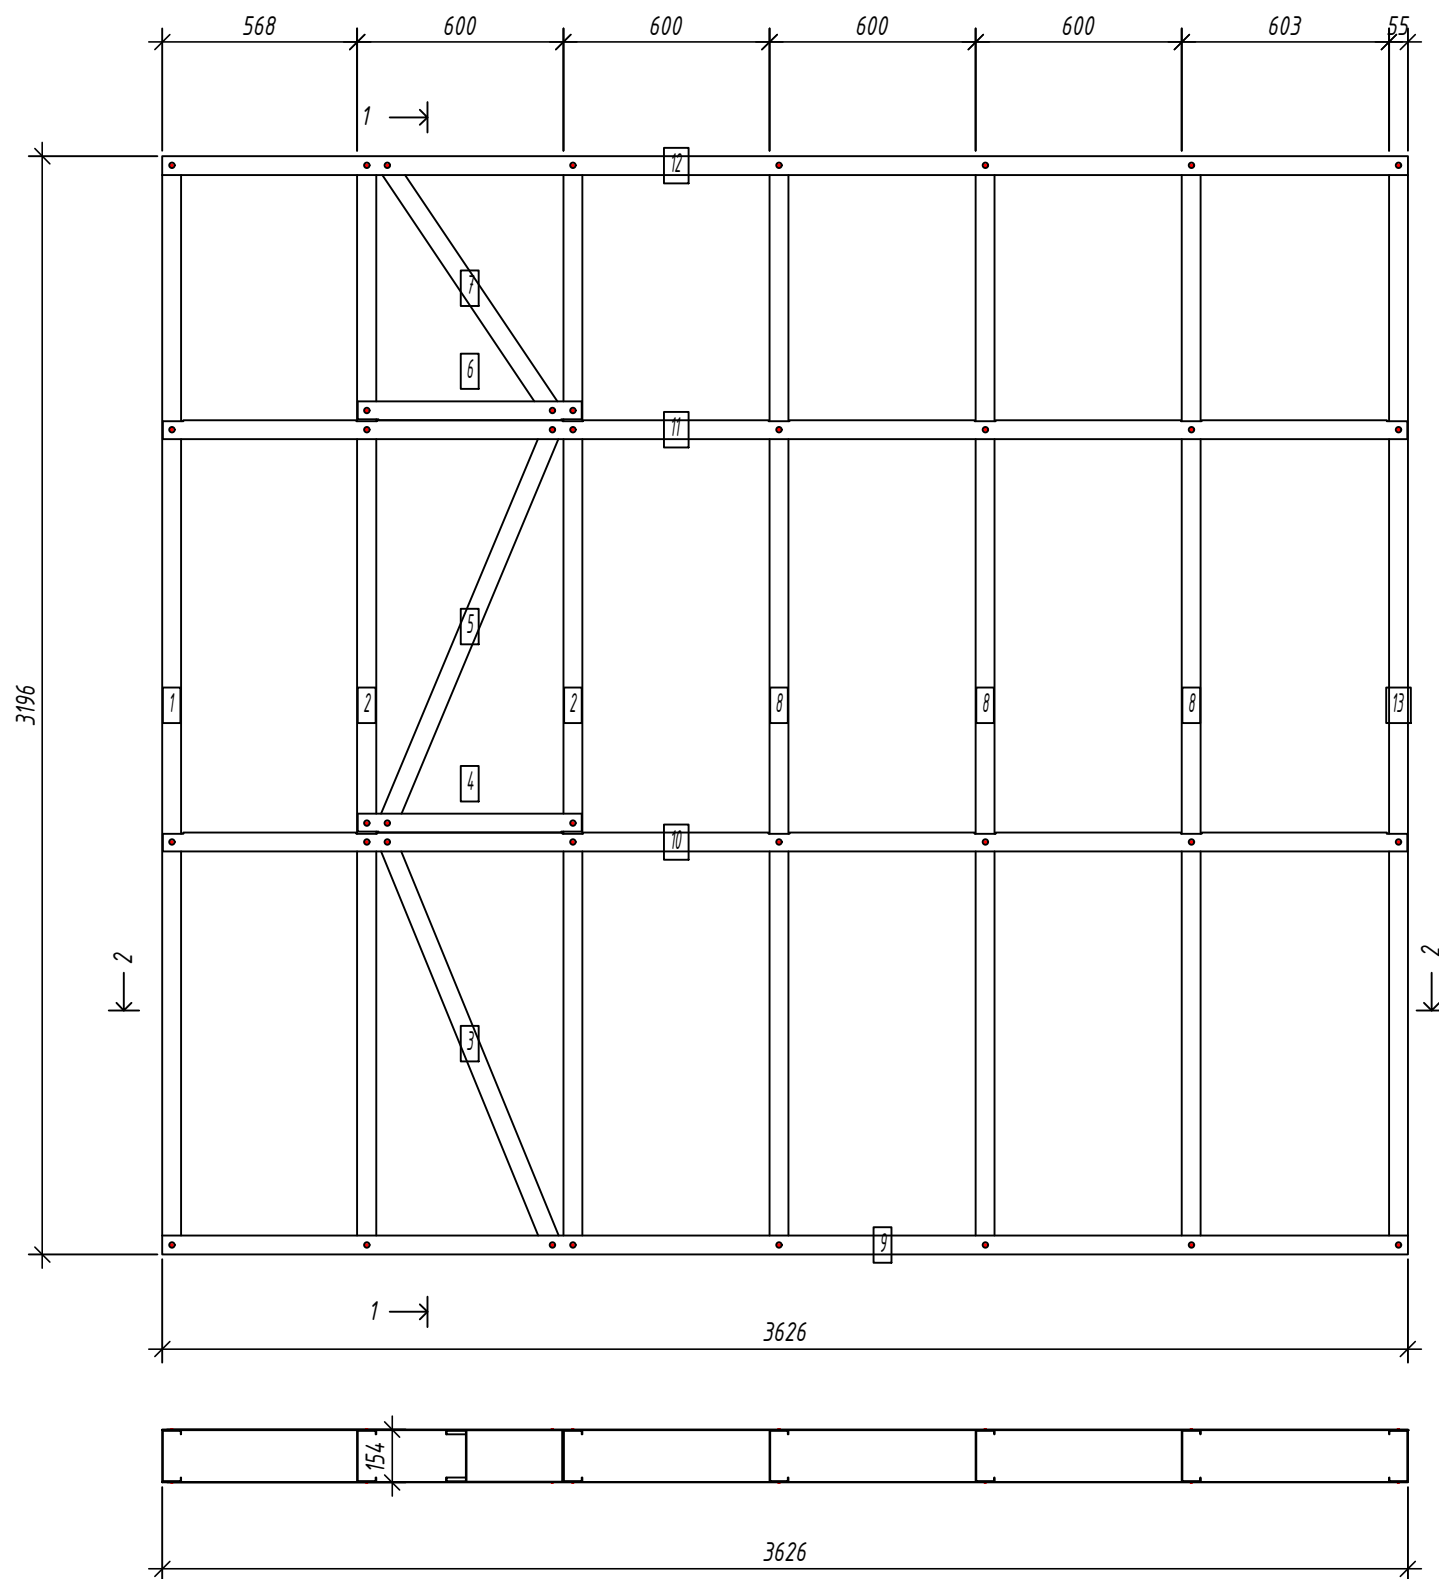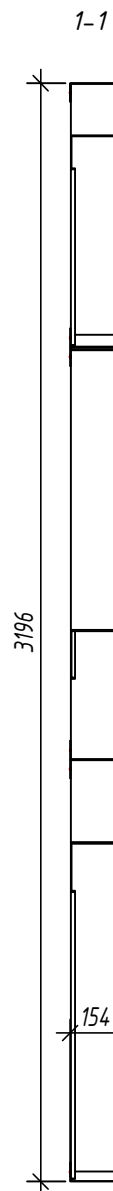

Выборка металла

Марка	Профиль	Кол.	Масса
стали		кг	
S350GD	C150-55-1.5	10	83.17
S350GD	U154-55-1.5	6	48.35

Ведомости отправочных элементов

Поз.	Наименование	Кол.	Масса
1	GI31	1	131.5

Спецификация элементов панели

Дет. №	Кол. шт.	Профиль	Длина мм	Масса, кг шт. общ.	Примеч.
1	1	C150-55-1.5	3193	10.3	10.3
2	2	C150-55-1.5	3193	10.3	20.6
3	1	C150-55-1.5	1304.4	4.2	4.2
5	1	C150-55-1.5	1278.8	4.1	4.1
7	1	C150-55-1.5	894.1	2.9	2.9
8	3	C150-55-1.5	3193	10.3	30.8
13	1	C150-55-1.5	3193	10.3	10.3
Масса напл. металла: 83.17кг					
4	1	U154-55-1.5	652	2.0	2.0
6	1	U154-55-1.5	652	2.0	2.0
9	1	U154-55-1.5	3625.5	11.1	11.1
10	1	U154-55-1.5	3622.5	11.1	11.1
11	1	U154-55-1.5	3622.5	11.1	11.1
12	1	U154-55-1.5	3625.5	11.1	11.1
Масса напл. металла: 48.35кг					

6.24-01-КМД

Реконструкция капитального строения, расположенного по ул. Карвата, 74 в г. Минске под размещение центра изоляции правонарушителей

Административное здание

Панель GI31

Стадия

Лист

Листов

000

"ЕвроСтройСтандарт"

Изм.

Кол. уч.

Лист

№ док.

Подп.

Дата

Разраб.

Вацкель

Проверил

Джореев

Н. контр.

Джореев

Утвердил

Щурко П.В.

01.26

01.26

01.26

01.25


Копировал:

Формат

Согласовано:

Инв. № подл. Подпись и дата Взаим. инв. №

Панель F1

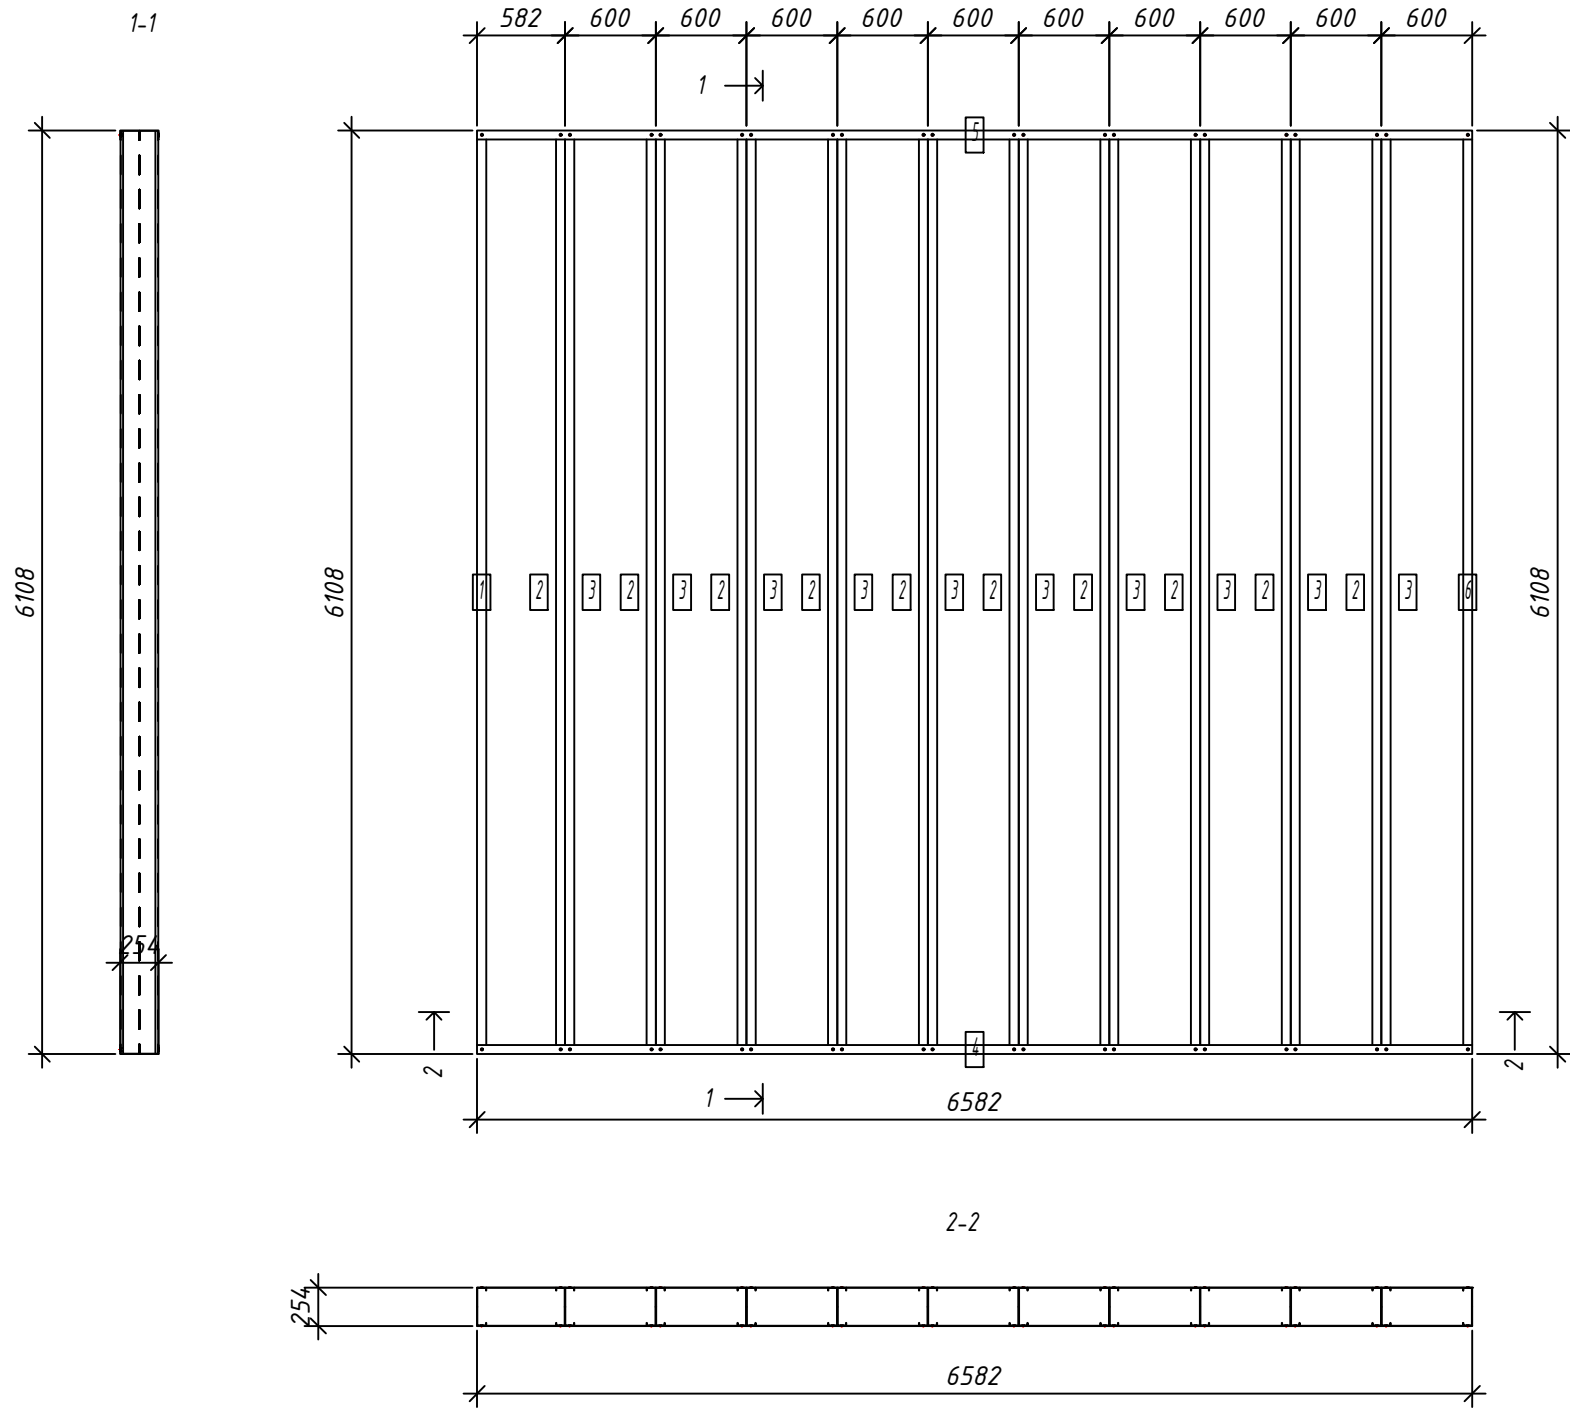

Выборка металла

Марка	Профиль	Кол.	Масса
стали		кг	
S350GD	C250-60-2.0	22	803.04
S350GD	U254-60-2.0	2	76.75

Ведомости отправочных элементов

Поз.	Наименование	Кол.	Масса
1	F1	1	879.8

Спецификация элементов панели

Дет. №	Кол. шт.	Профиль	Длина мм	Масса, кг шт.	Масса, кг общ.	Примеч.
1	1	C250-60-2.0	6104	36.5	36.5	
2	10	C250-60-2.0	6104	36.5	365.0	
3	10	C250-60-2.0	6104	36.5	365.0	
6	1	C250-60-2.0	6104	36.5	36.5	
Масса напл. металла:						803.04кг
4	1	U254-60-2.0	6582	38.4	38.4	
5	1	U254-60-2.0	6582	38.4	38.4	
Масса напл. металла:						76.75кг

1. Общие указания см. л.1
2. Площадь панели -40.2 м²
3. Макс. диагональ панели -8979 мм
4. Кол-во узлов соединения - SCREW QTY: 88

6.24-01-КМД					
Реконструкция капитального строения, расположенного по ул. Карвата, 74 в г. Минске под размещение центра изоляции правонарушителей					
Изм.	Кол. уч.	Лист	№ док.	Подп.	Дата
Разраб.	Вацкель				01.26
Проверил	Джореев				01.26
Административное здание					
000					
Панель перекрытия F1					
Н. контр.	Джореев				01.26
Утвердил	Щурко П.В.				01.25

Согласовано:

Инв. № подл.	Подпись и дата	Взаим. инв. №	


Выборка металла

Марка	Профиль		Масса
стали		Кол.	кг
S350GD	C250-60-2.0	22	803.04
S350GD	U254-60-2.0	2	76.75

Ведомости отправочных элементов

Поз.	Наименование	Кол.	Масса
1	F2	1	879.8

Панель F2

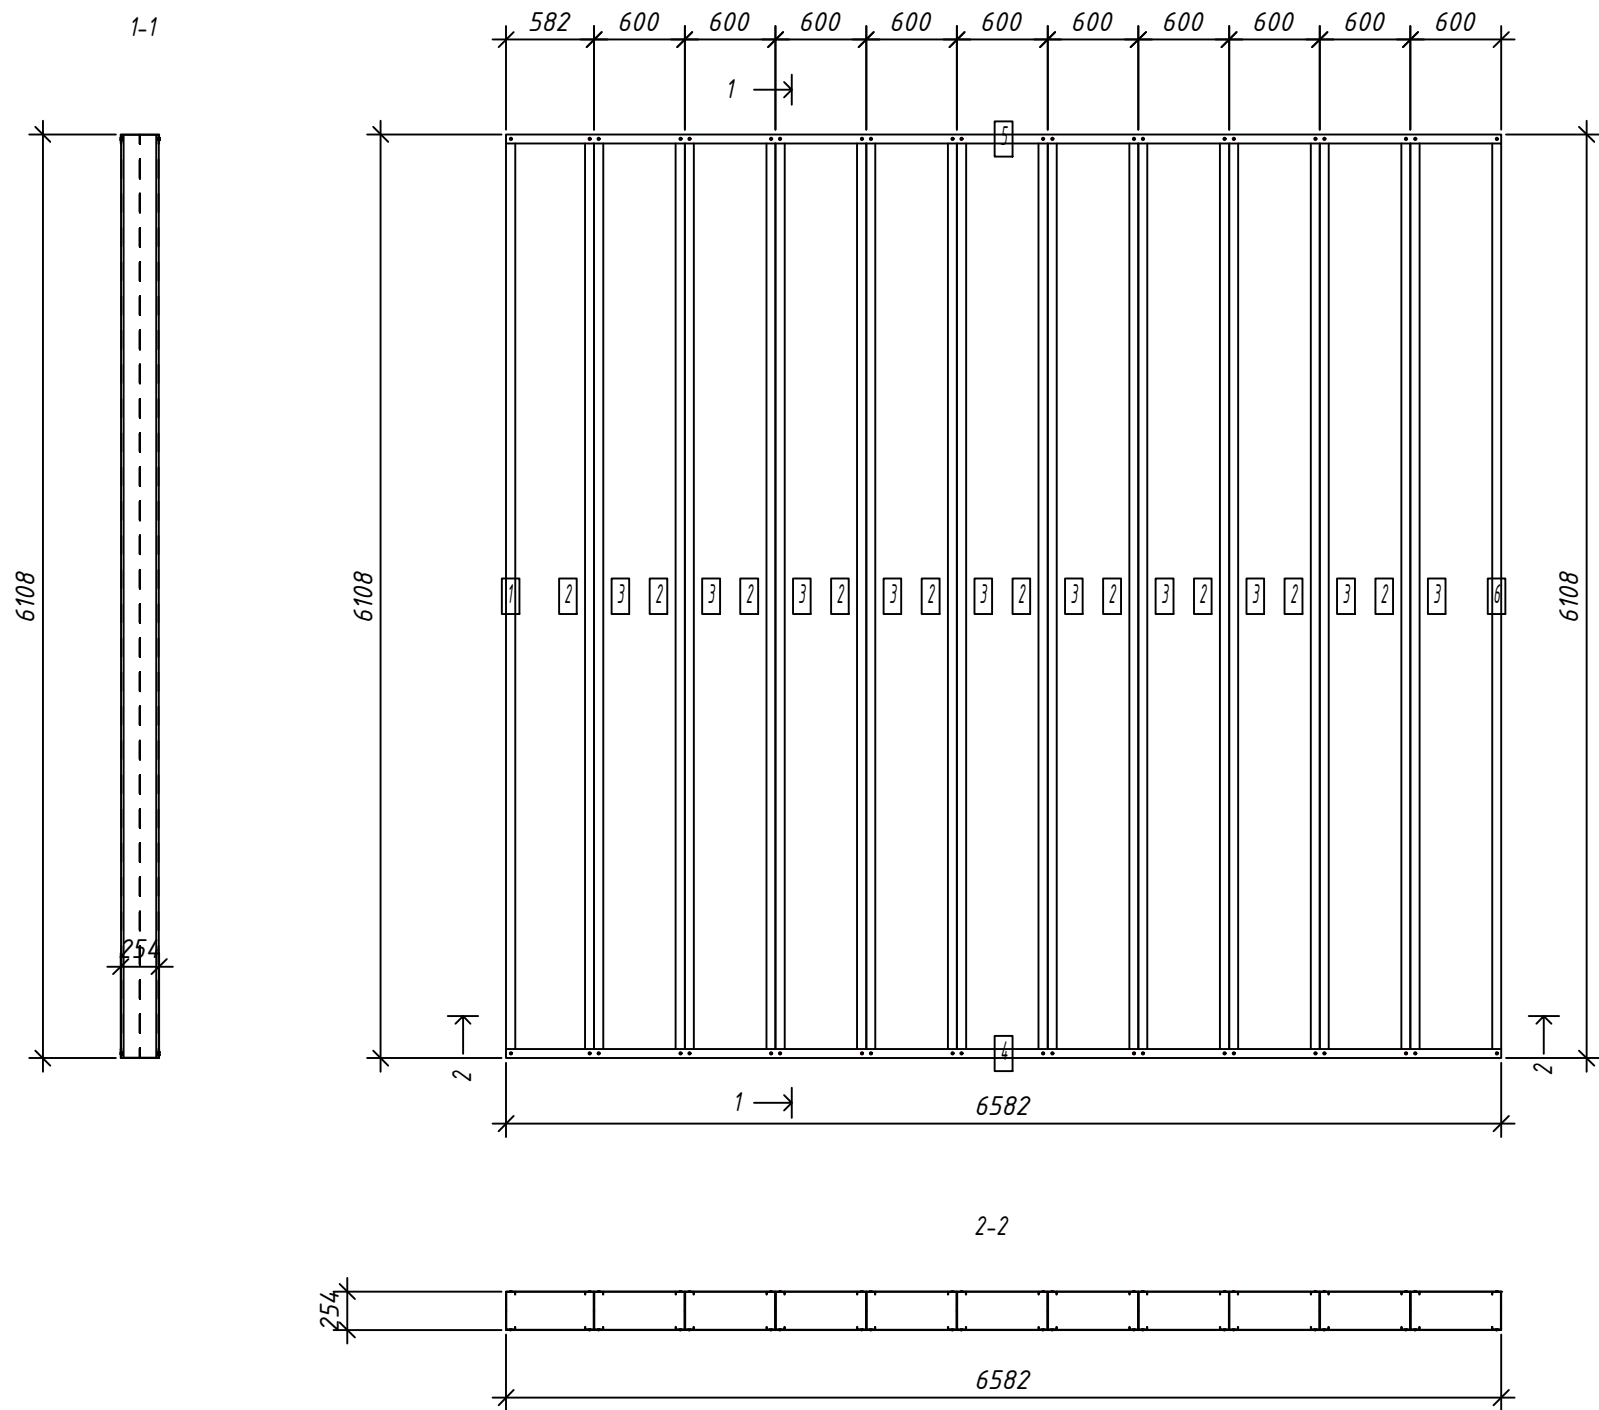

- Общие указания см. л.1
- Площадь панели -40.2 м²
- Макс. диагональ панели -8979 мм
- Кол-во узлов соединения - SCREW QTY: 88

Спецификация элементов панели

Дет. №	Кол. шт.	Профиль	Длина мм	Масса, кг		Примеч.
1	1	C250-60-2.0	6104	шт.	общ.	
2	10	C250-60-2.0	6104	шт.	общ.	
3	10	C250-60-2.0	6104	шт.	общ.	
6	1	C250-60-2.0	6104	шт.	общ.	
Масса напл. металла:						803.04кг
4	1	U254-60-2.0	6582	шт.	общ.	
5	1	U254-60-2.0	6582	шт.	общ.	
Масса напл. металла:						76.75кг

6.24-01-КМД

Реконструкция капитального строения, расположенного по ул. Карвата, 74 в г. Минске под размещение центра изоляции правонарушителей

Административное здание

Панель перекрытия F2



Копировал:

Формат

Согласовано:

Инв. № подл.	Подпись и дата	Взаим. инв. №


Выборка металла

Марка	Профиль	Кол.	Масса
стали		кг	
S350GD	C250-60-2.0	26	905.23
S350GD	U254-60-2.0	8	102.49

Ведомости отправочных элементов

Поз.	Наименование	Кол.	Масса
1	F3	1	1007.7

Панель F3

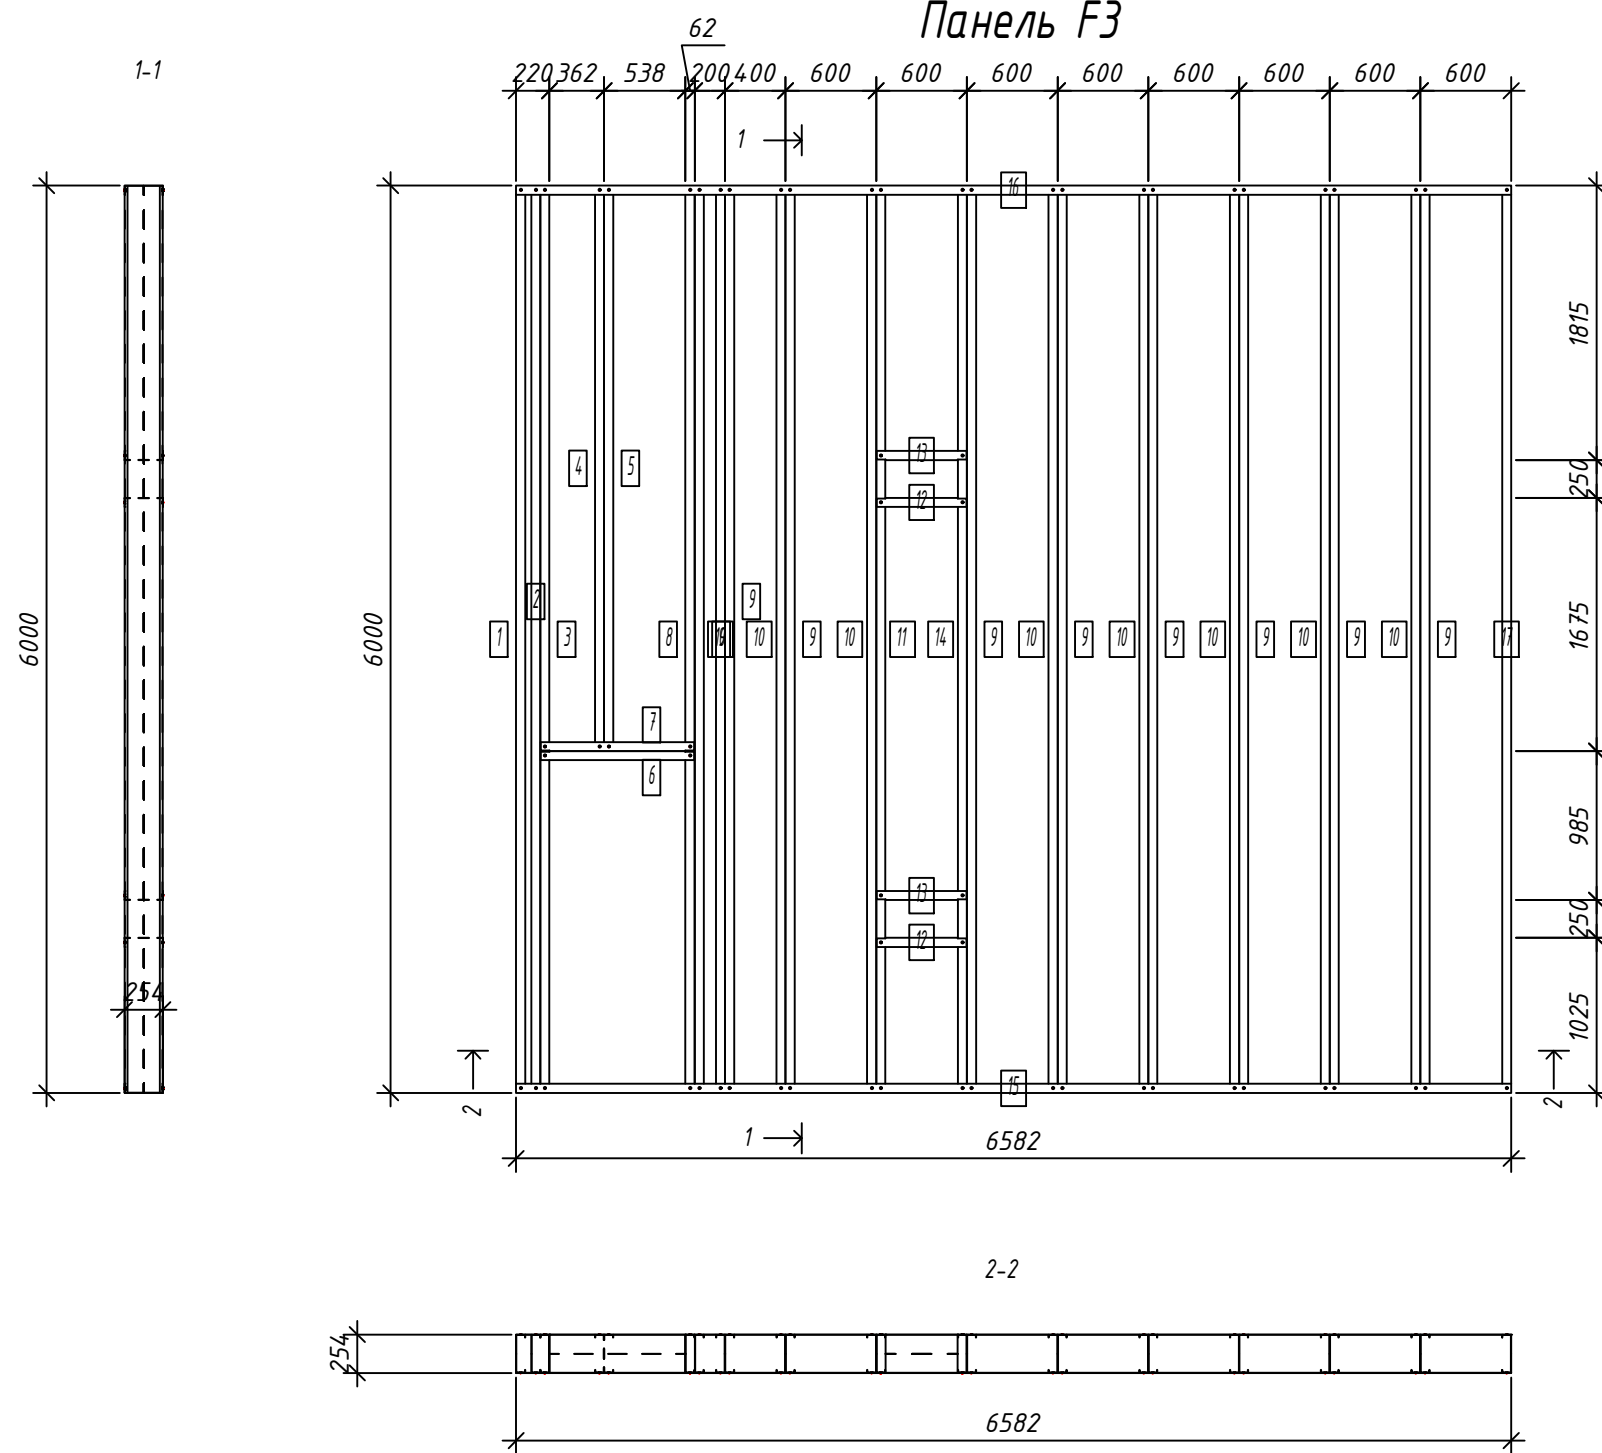

1. Общие указания см. л.1
2. Площадь панели -37.6 м²
3. Макс. диагональ панели -8906 мм
4. Кол-во узлов соединения - SCREW QTY: 128

Спецификация элементов панели

Дет. №	Кол. шт.	Профиль	Длина мм	Масса, кг шт. общ.	Примеч.
1	1	C250-60-2.0	5996	35.9	35.9
2	1	C250-60-2.0	5996	35.9	35.9
3	1	C250-60-2.0	5996	35.9	35.9
4	1	C250-60-2.0	3736	22.3	22.3
5	1	C250-60-2.0	3736	22.3	22.3
8	1	C250-60-2.0	5996	35.9	35.9
9	9	C250-60-2.0	5996	35.9	322.7
10	8	C250-60-2.0	5996	35.9	286.8
11	1	C250-60-2.0	5996	35.9	35.9
14	1	C250-60-2.0	5996	35.9	35.9
17	1	C250-60-2.0	5996	35.9	35.9
Масса напл. металла:					905.23кг
6	1	U254-60-2.0	1016	5.9	5.9
7	1	U254-60-2.0	1016	5.9	5.9
12	2	U254-60-2.0	596	3.5	6.9
13	2	U254-60-2.0	596	3.5	6.9
15	1	U254-60-2.0	6582	38.4	38.4
16	1	U254-60-2.0	6582	38.4	38.4
Масса напл. металла:					102.49кг

6.24-01-КМД

Реконструкция капитального строения, расположенного по ул. Карвата, 74 в г. Минске под размещение центра изоляции правонарушителей

Административное здание

Панель перекрытия F3




Копировал:

Формат

Панель F4

Спецификация элементов панели

Дет. №	Кол. шт.	Профиль	Длина мм	Масса, кг		Примеч.
				шт.	общ.	
2	1	C250-60-2.0	6104	36.5	36.5	
3	8	C250-60-2.0	6104	36.5	292.0	
4	8	C250-60-2.0	6104	36.5	292.0	
5	1	C250-60-2.0	6104	36.5	36.5	
Масса напл. металла:						657.03кг
1	1	U254-60-2.0	5201	30.3	30.3	
6	1	U254-60-2.0	5201	30.3	30.3	
Масса напл. металла:						60.64кг

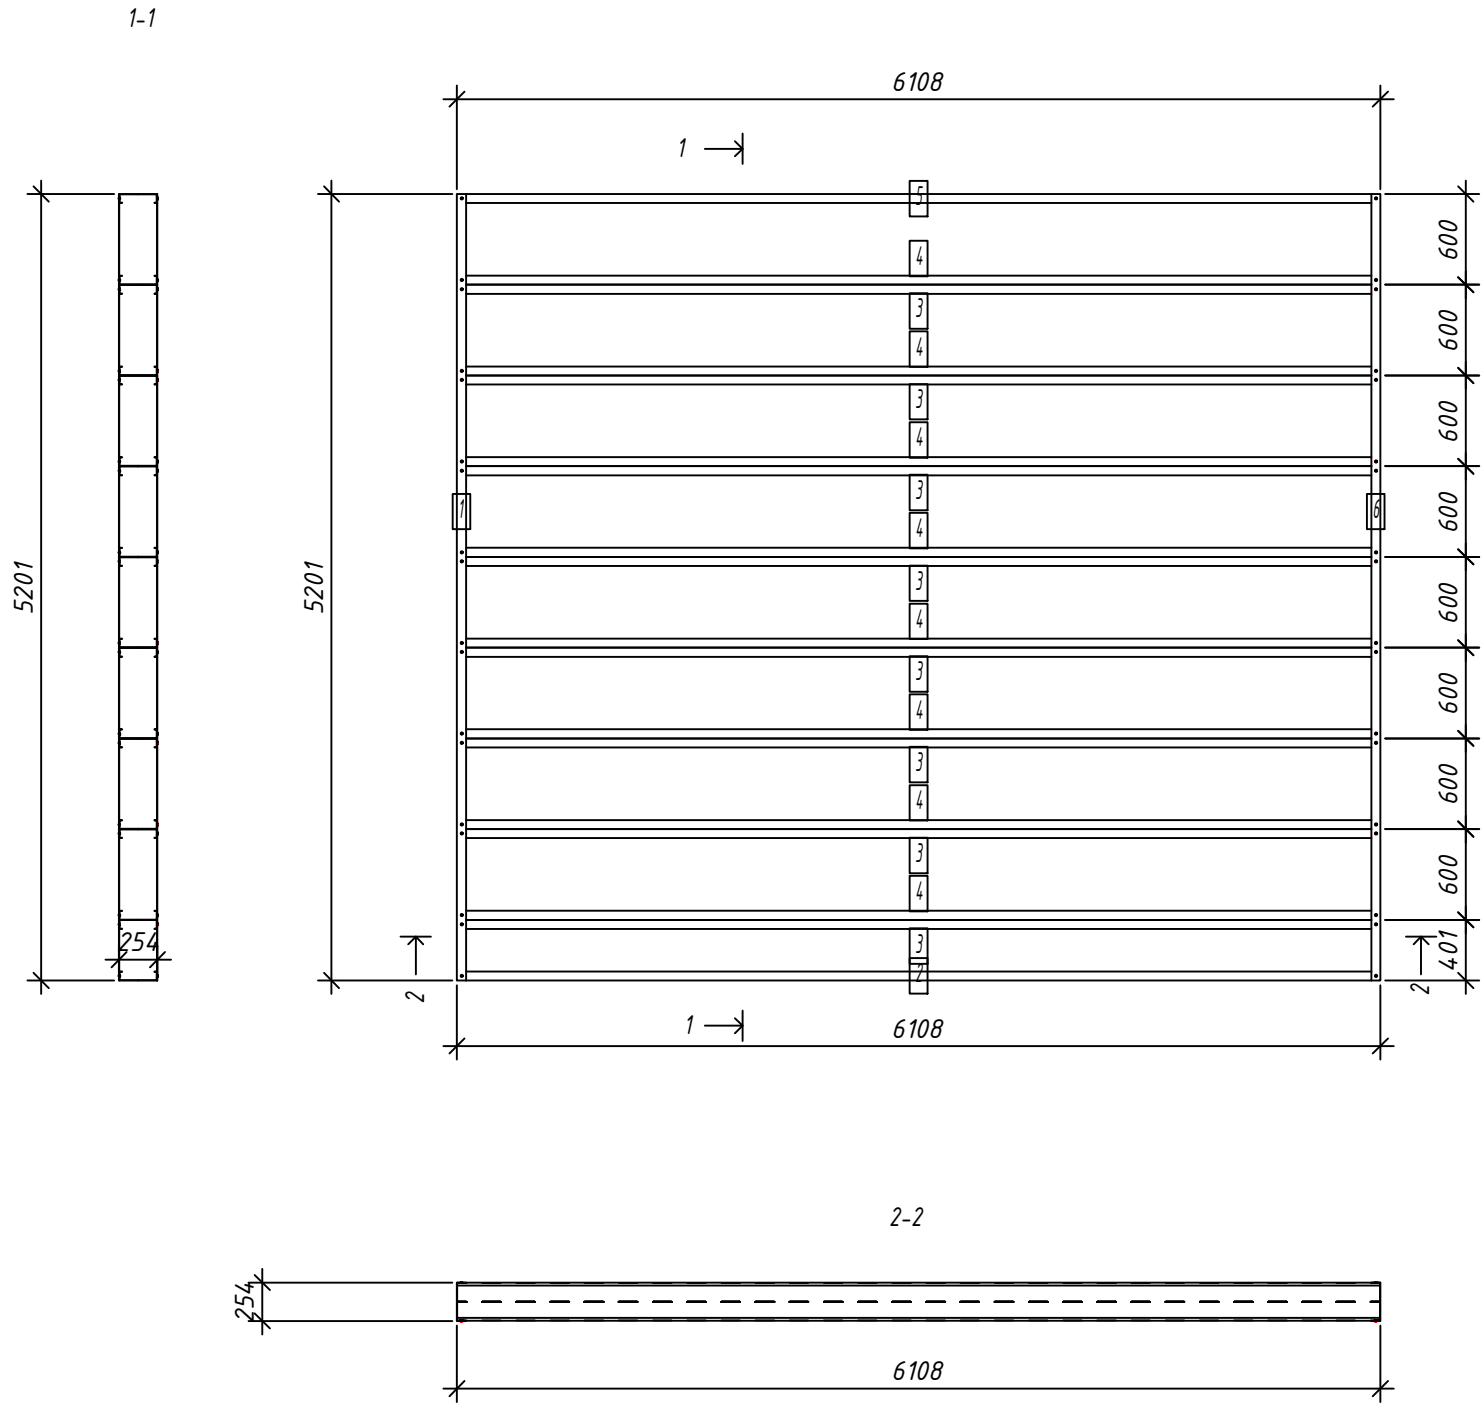

1. Общие указания см. л.1
2. Площадь панели -31.7 м²
3. Макс. диагональ панели -8022 мм
4. Кол-во узлов соединения - SCREW QTY: 72

Выборка металла

Марка	Профиль	Кол.	Масса кг
стали			
S350GD	C250-60-2.0	18	657.03
S350GD	U254-60-2.0	2	60.64

Ведомости отправочных элементов


Поз.	Наименование	Кол.	Масса
1	F4	1	717.7

6.24-01-КМД

Реконструкция капитального строения, расположенного по ул. Карвата, 74 в г. Минске под размещение центра изоляции правонарушителей

Административное здание

Панель перекрытия F4

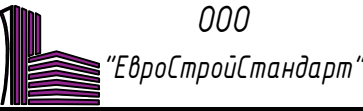


Копировал:


Формат

Панель F5

1-1

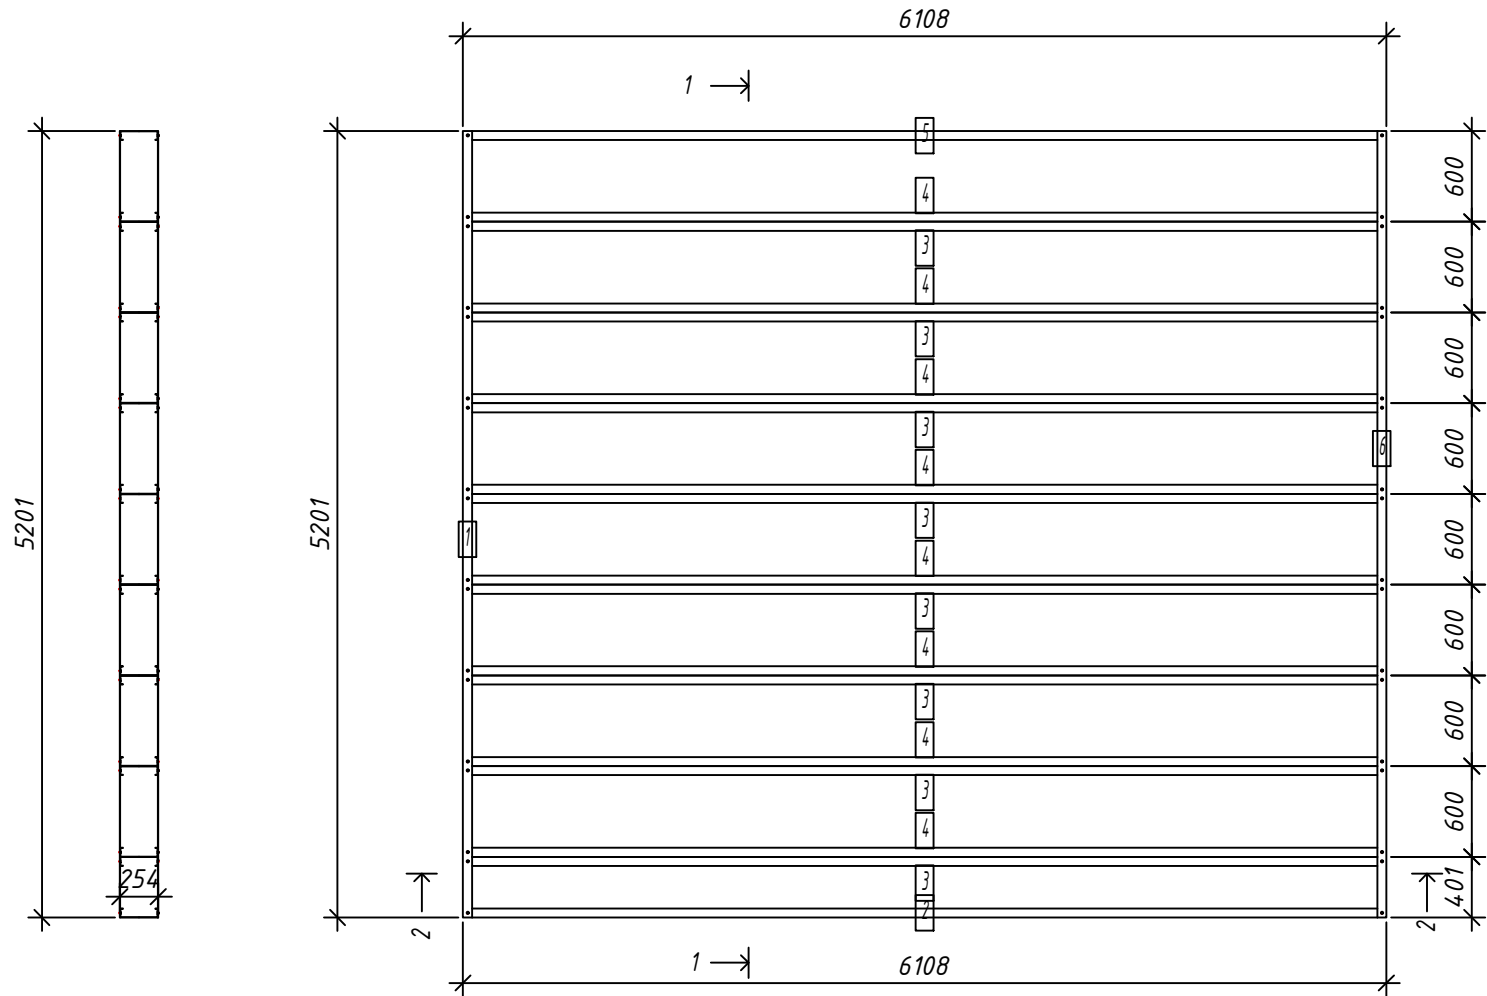

2-2

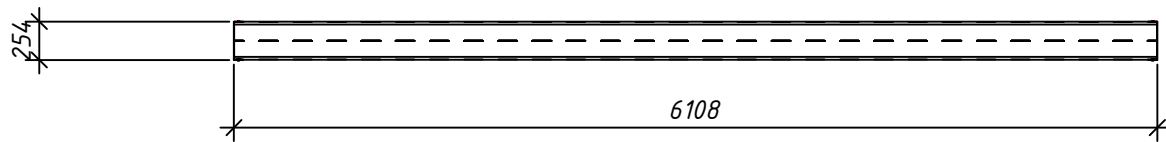

1. Общие указания см. л.1
2. Площадь панели -31.7 м²
3. Макс. диагональ панели -8022 мм
4. Кол-во узлов соединения - SCREW QTY: 72

Спецификация элементов панели

Дет. №	Кол. шт.	Профиль	Длина мм	Масса, кг шт.	Масса, кг общ.	Примеч.
2	1	C250-60-2.0	6104	36.5	36.5	
3	8	C250-60-2.0	6104	36.5	292.0	
4	8	C250-60-2.0	6104	36.5	292.0	
5	1	C250-60-2.0	6104	36.5	36.5	
Масса напл. металла:						657.03кг
1	1	U254-60-2.0	5201	30.3	30.3	
6	1	U254-60-2.0	5201	30.3	30.3	
Масса напл. металла:						60.64кг

Выборка металла

Марка стали	Профиль	Кол.	Масса кг
S350GD	C250-60-2.0	18	657.03
S350GD	U254-60-2.0	2	60.64

Ведомости отправочных элементов

Поз.	Наименование	Кол.	Масса
1	F5	1	717.7

6.24-01-КМД

Реконструкция капитального строения, расположенного по ул. Карвата, 74 в г. Минске под размещение центра изоляции правонарушителей

Административное здание

Панель перекрытия F5

000


"ЕвроСтройСтандарт"

Копировал:


Формат

Панель F6

1-1

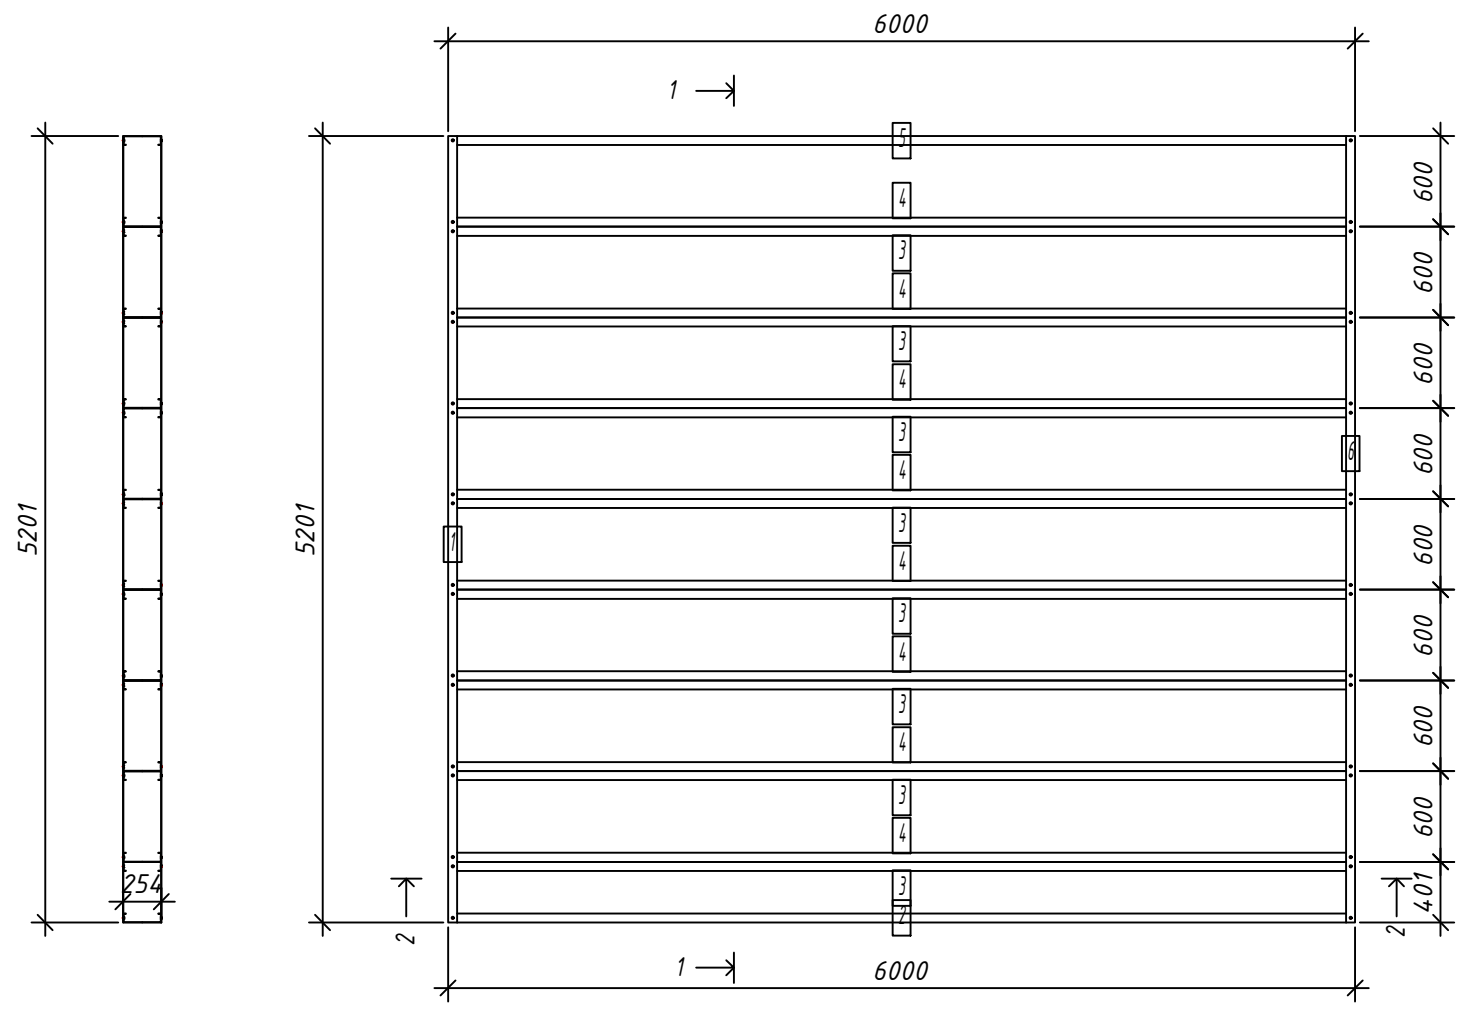

2-2

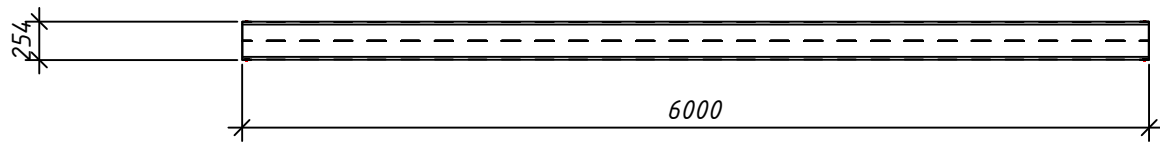

- 1. Общие указания см. л.1
- 2. Площадь панели -31.1 м²
- 3. Макс. диагональ панели -7940 мм
- 4. Кол-во узлов соединения - SCREW QTY: 72

Спецификация элементов панели

Дет. №	Кол. шт.	Профиль	Длина мм	Масса, кг шт.	Масса, кг общ.	Примеч.
2	1	C250-60-2.0	5996	35.9	35.9	
3	8	C250-60-2.0	5996	35.9	286.8	
4	8	C250-60-2.0	5996	35.9	286.8	
5	1	C250-60-2.0	5996	35.9	35.9	
Масса напл. металла:						645.41кг
1	1	U254-60-2.0	5201	30.3	30.3	
6	1	U254-60-2.0	5201	30.3	30.3	
Масса напл. металла:						60.64кг

Согласовано:

Взаим. инв. №	
Подпись и дата	
Инв. № подл.	

Выборка металла

Марка стали	Профиль	Кол.	Масса кг
S350GD	C250-60-2.0	18	645.41
S350GD	U254-60-2.0	2	60.64


Ведомости отправочных элементов

Поз.	Наименование	Кол.	Масса
1	F6	1	706.1

6.24-01-КМД

Реконструкция капитального строения, расположенного по ул. Карвата, 74 в г. Минске под размещение центра изоляции правонарушителей


Изм.	Кол. уч.	Лист	№ док.	Подп.	Дата	Административное здание	Стадия	Лист	Листов
Разраб.	Вацкель	01.26	Проверил	Джораяев	01.26		С	83	
Н. контр.	Джораяев	01.26	Утвердил	Щурко П.В.	01.25	Панель перекрытия F6	000		

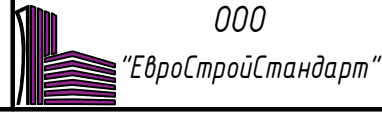

Согласовано:

Инв. № подл.	Подпись и дата	Взаим. инв. №

Панель F7

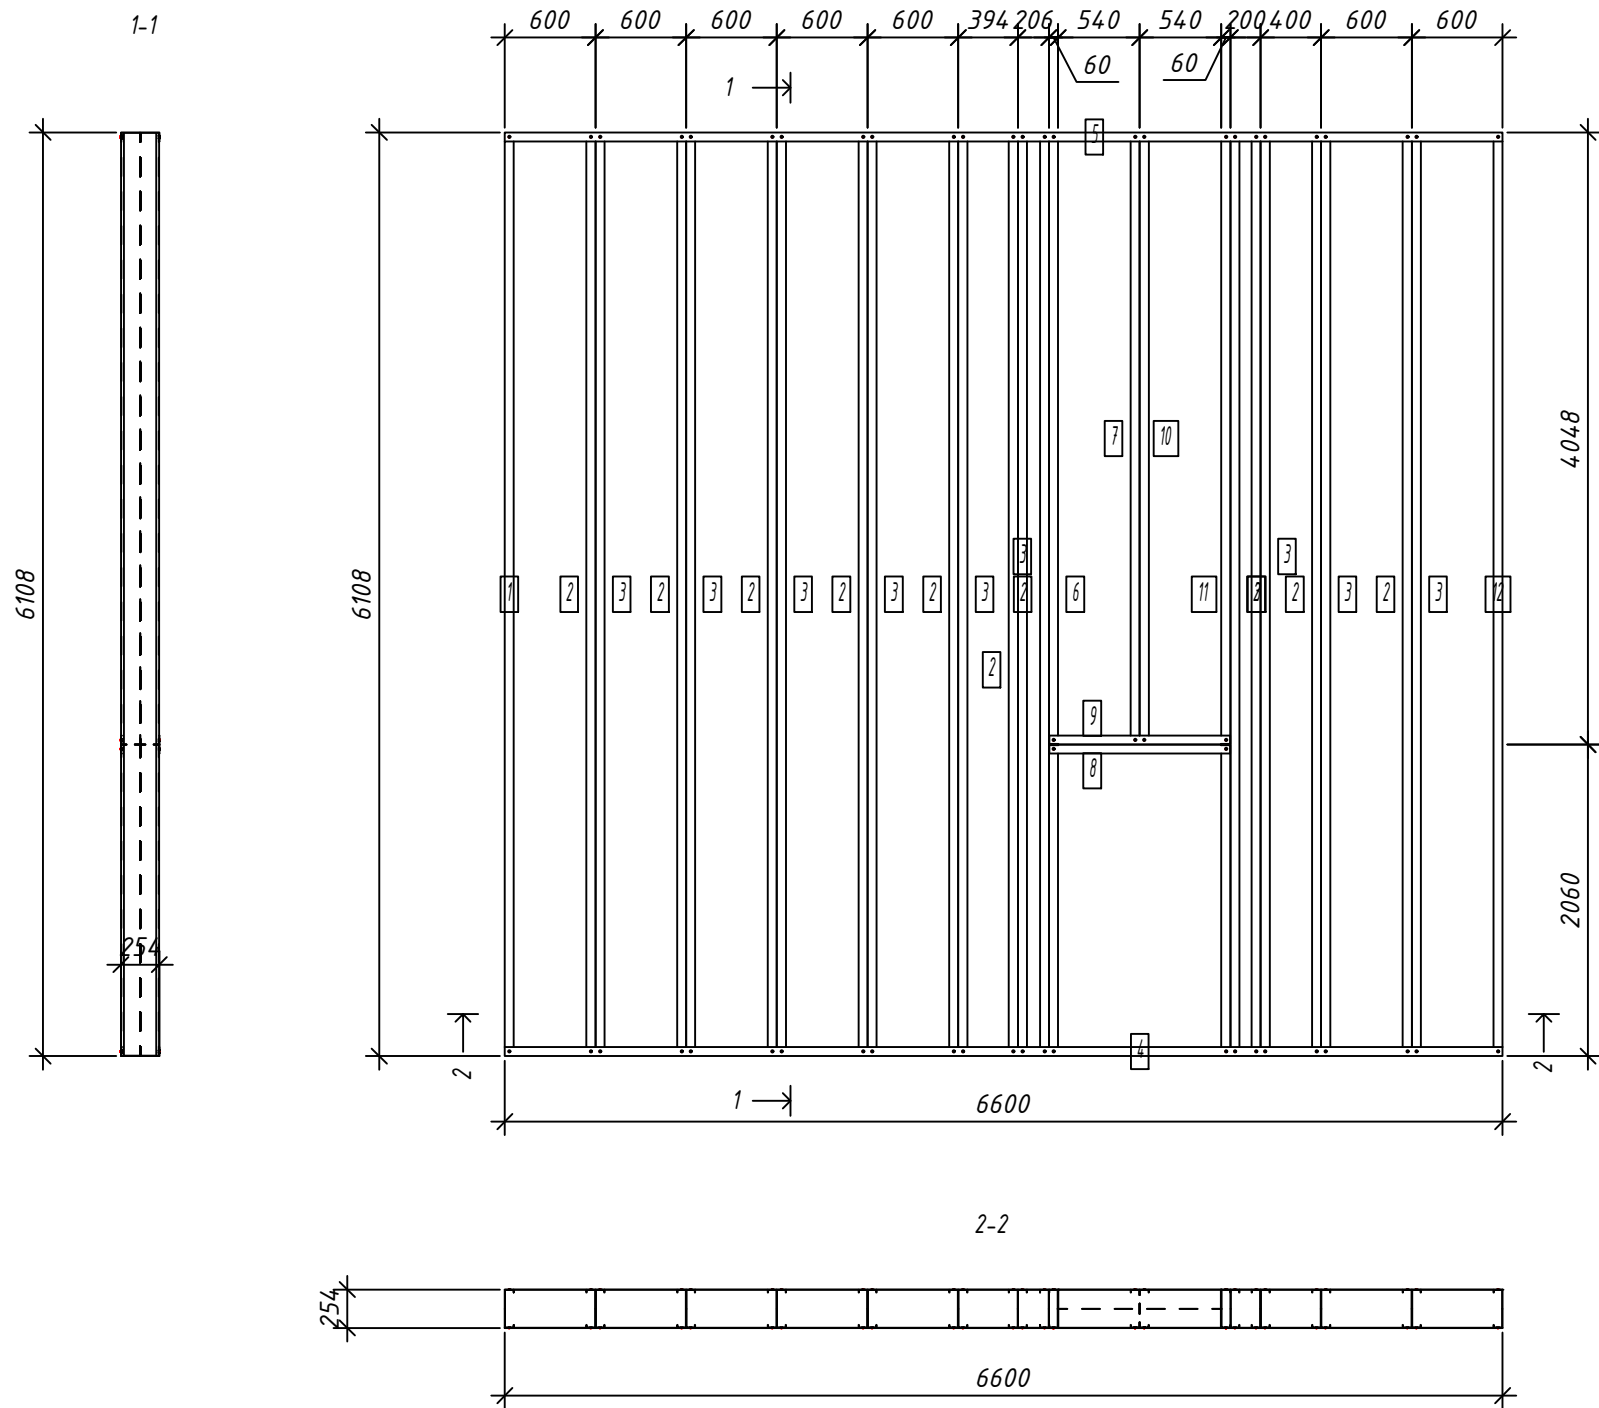

Выборка металла

Марка	Профиль	Кол.	Масса
стали		кг	
S350GD	C250-60-2.0	26	924.41
S350GD	U254-60-2.0	4	90.90

Ведомости отправочных элементов

Поз.	Наименование	Кол.	Масса
1	F7	1	1015.3

Спецификация элементов панели

Дет. №	Кол. шт.	Профиль	Длина мм	Масса, кг шт.	Масса, кг общ.	Примеч.
1	1	C250-60-2.0	6104	36.5	36.5	
2	10	C250-60-2.0	6104	36.5	365.0	
3	10	C250-60-2.0	6104	36.5	365.0	
6	1	C250-60-2.0	6104	36.5	36.5	
7	1	C250-60-2.0	4044	24.2	24.2	
10	1	C250-60-2.0	4044	24.2	24.2	
11	1	C250-60-2.0	6104	36.5	36.5	
12	1	C250-60-2.0	6104	36.5	36.5	
Масса напл. металла:						924.41кг
4	1	U254-60-2.0	6600	38.5	38.5	
5	1	U254-60-2.0	6600	38.5	38.5	
8	1	U254-60-2.0	1196	7.0	7.0	
9	1	U254-60-2.0	1196	7.0	7.0	
Масса напл. металла:						90.90кг

1. Общие указания см. л.1
2. Площадь панели -38.4 м²
3. Макс. диагональ панели -8993 мм
4. Кол-во узлов соединения -SCREW QTY: 112

						6.24-01-КМД			
						Реконструкция капитального строения, расположенного по ул. Карвата, 74 в г. Минске под размещение центра изоляции правонарушителей			
Изм.	Кол. уч.	Лист	№ док.	Подп.	Дата	Административное здание	Стадия	Лист	Листов
Разраб.	Вацкель	01.26	Проверил	Джореев	01.26		С	84	
						Панель перекрытия F7	000		
Н. контр.	Джореев	01.26	Утвердил	Щурко П.В.	01.25		"ЕвроСтройСтандарт"		

Копировал:

Формат

Спецификация элементов панели

Technical drawing of a structural frame, showing plan, elevation, and section views with dimensions and component labels.

Plan View (Top): Shows a rectangular frame with overall dimensions of 6600 (width) by 6108 (height). The width is divided into 11 equal bays, each 600 units wide. The height is divided into 11 equal bays, each 600 units high. The frame consists of 12 vertical columns and 12 horizontal beams. The columns are labeled 1 through 12, and the beams are labeled 1 through 11. A section line 1-1 is indicated at the top center.

Elevation View (Bottom): Shows the side view of the frame, with a total width of 6600 and a total height of 6108. The frame consists of 12 vertical columns and 12 horizontal beams. The columns are labeled 1 through 12, and the beams are labeled 1 through 11. A section line 2-2 is indicated at the bottom center.

Section View 1-1 (Left): A vertical section through the frame, showing the cross-section of the columns and beams. The total height is 6108. The section shows 12 columns and 12 beams. The columns are labeled 1 through 12, and the beams are labeled 1 through 11. A section line 1-1 is indicated at the top center.

Section View 2-2 (Right): A horizontal section through the frame, showing the cross-section of the columns and beams. The total width is 6600. The section shows 12 columns and 12 beams. The columns are labeled 1 through 12, and the beams are labeled 1 through 11. A section line 2-2 is indicated at the bottom center.

1. Общие указания см. л.1
2. Площадь панели -40.3 м²
3. Макс. диагональ панели -8993 мм
4. Кол-во узлов соединения - SCREW QTY: 88

						6.24-01-КМД			
						Реконструкция капитального строения, расположенного по ул. Карвата, 74 в г. Минске под размещение центра изоляции правонарушителей			
Изм.	Кол. у.	Лист	№ док.	Подп.	Дата	Административное здание	Стадия	Лист	Листов
Разраб.		Вацкель			01.26		С	85	
Проверил		Джораев			01.26				
						Панель перекрытия F8	000		
Н. контр.		Джораев			01.26		 "ЕвроСтройСтандарт"		
Утвердил		Щурко П.В.			01.25				

Формат

Согласовано:

Взам. инв. №

Подпись и дата

Инв. № подл.

Выборка металла

Марка	Профиль		Масса
стали		Кол.	кг
S350GD	C250-60-2.0	22	803.04
S350GD	U254-60-2.0	2	76.96


Ведомости отправочных элементов

Поз.	Наименование	Кол.	Масса
1	F8	1	880.0

Согласовано:

	Взаим. инв. №
	Подпись и дата
Инв. № подл.	

Панель F9

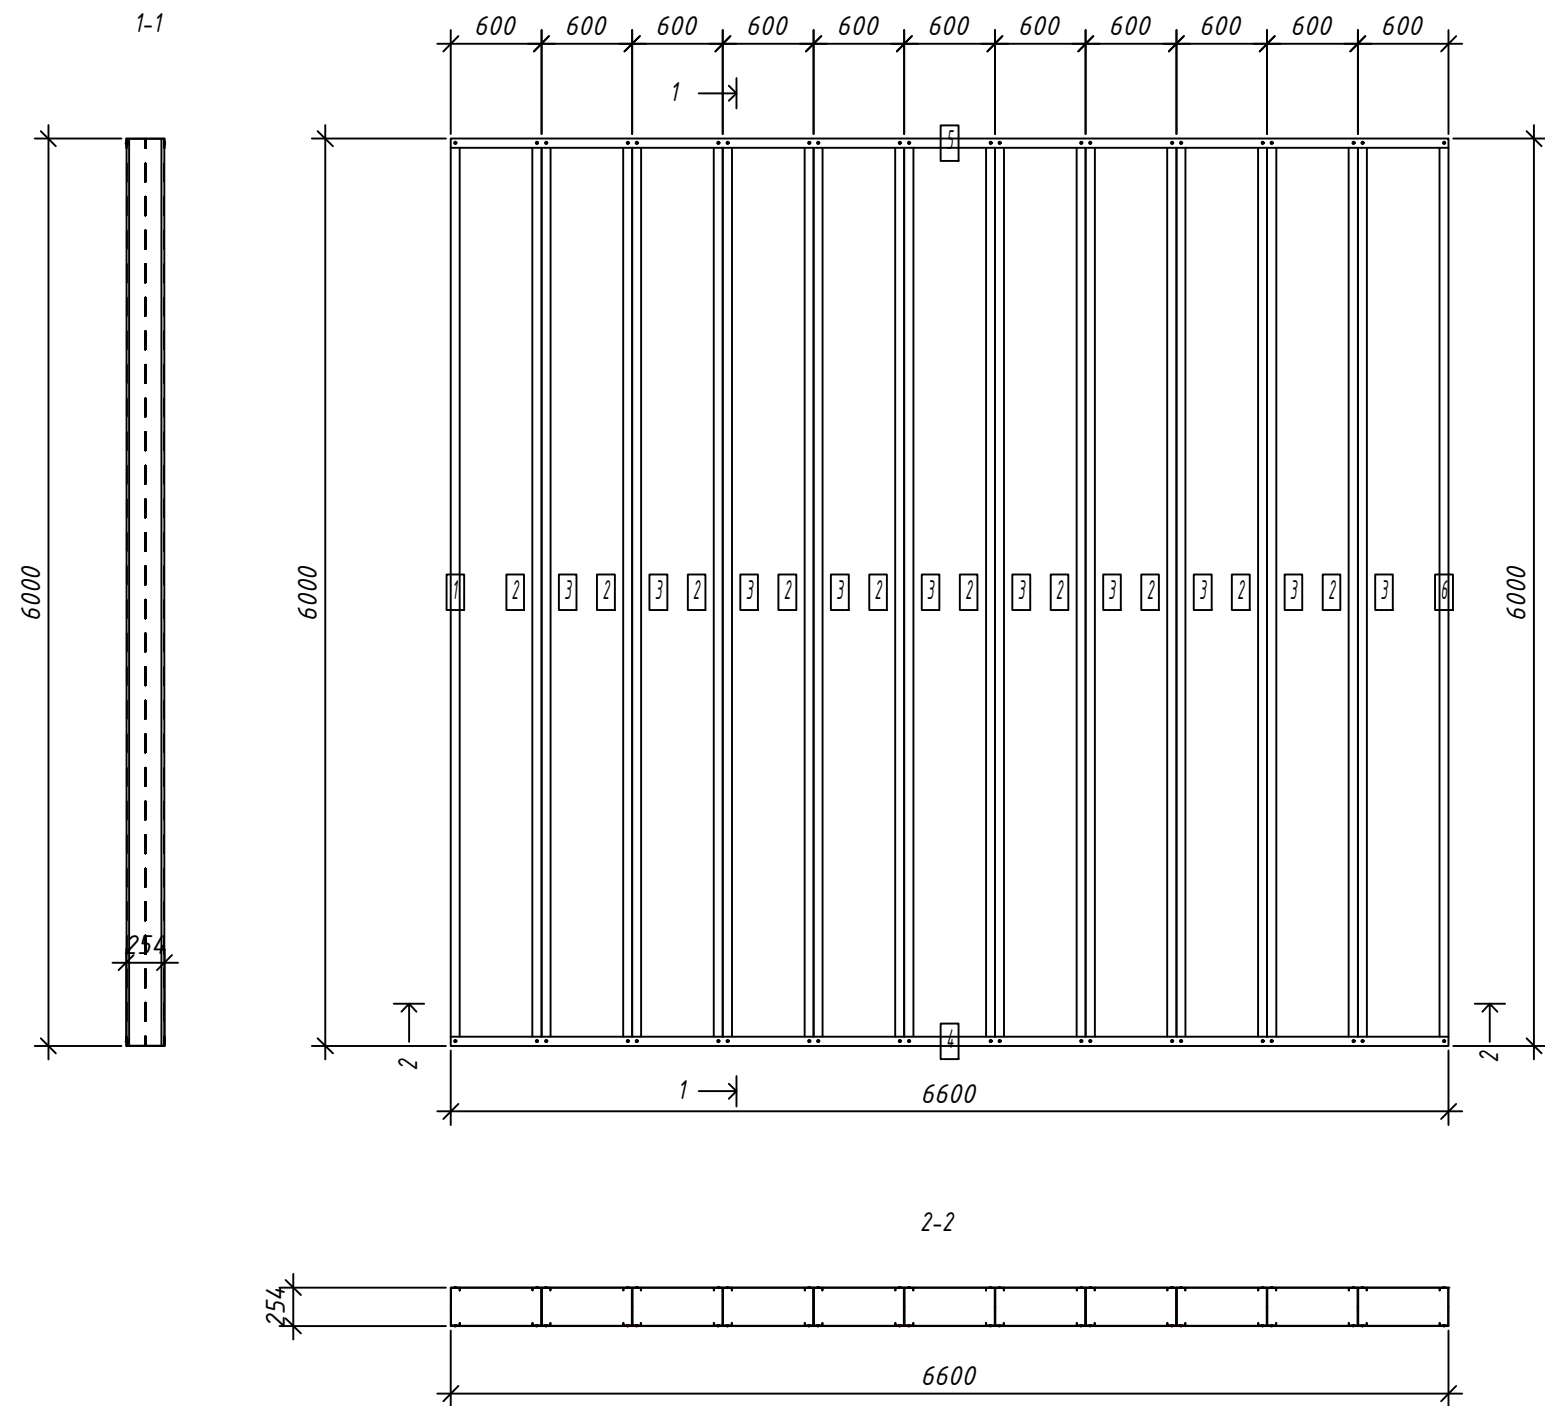

Выборка металла

Марка	Профиль	Кол.	Масса
стали		кг	
S350GD	C250-60-2.0	22	788.83
S350GD	U254-60-2.0	2	76.96

Ведомости отправочных элементов

Поз.	Наименование	Кол.	Масса
1	F9	1	865.8

Спецификация элементов панели

Дет. №	Кол. шт.	Профиль	Длина мм	Масса, кг шт.	Масса, кг общ.	Примеч.
1	1	C250-60-2.0	5996	35.9	35.9	
2	10	C250-60-2.0	5996	35.9	358.6	
3	10	C250-60-2.0	5996	35.9	358.6	
6	1	C250-60-2.0	5996	35.9	35.9	
Масса напл. металла:						788.83кг
4	1	U254-60-2.0	6600	38.5	38.5	
5	1	U254-60-2.0	6600	38.5	38.5	
Масса напл. металла:						76.96кг

- Общие указания см. л.1
- Площадь панели -39.6 м²
- Макс. диагональ панели -8920 мм
- Кол-во узлов соединения - SCREW QTY: 88

6.24-01-КМД					
Реконструкция капитального строения, расположенного по ул. Карвата, 74 в г. Минске под размещение центра изоляции правонарушителей					
Изм.	Кол. уч.	Лист	№ док.	Подп.	Дата
Разраб.	Вацкель				01.26
Проверил	Джореев				01.26
Административное здание					
Панель перекрытия F9					
Н. контр.	Джореев				01.26
Утвердил	Щурко П.В.				01.25

Копировал:



Формат

Согласовано:

Инв. № подл.	Подпись и дата	Взаим. инв. №	


Выборка металла

Марка	Профиль		Масса
стали		Кол.	кг
S350GD	C250-60-2.0	22	803.04
S350GD	U254-60-2.0	2	76.96

Ведомости отправочных элементов

Поз.	Наименование	Кол.	Масса
1	F10	1	880.0

Панель F10

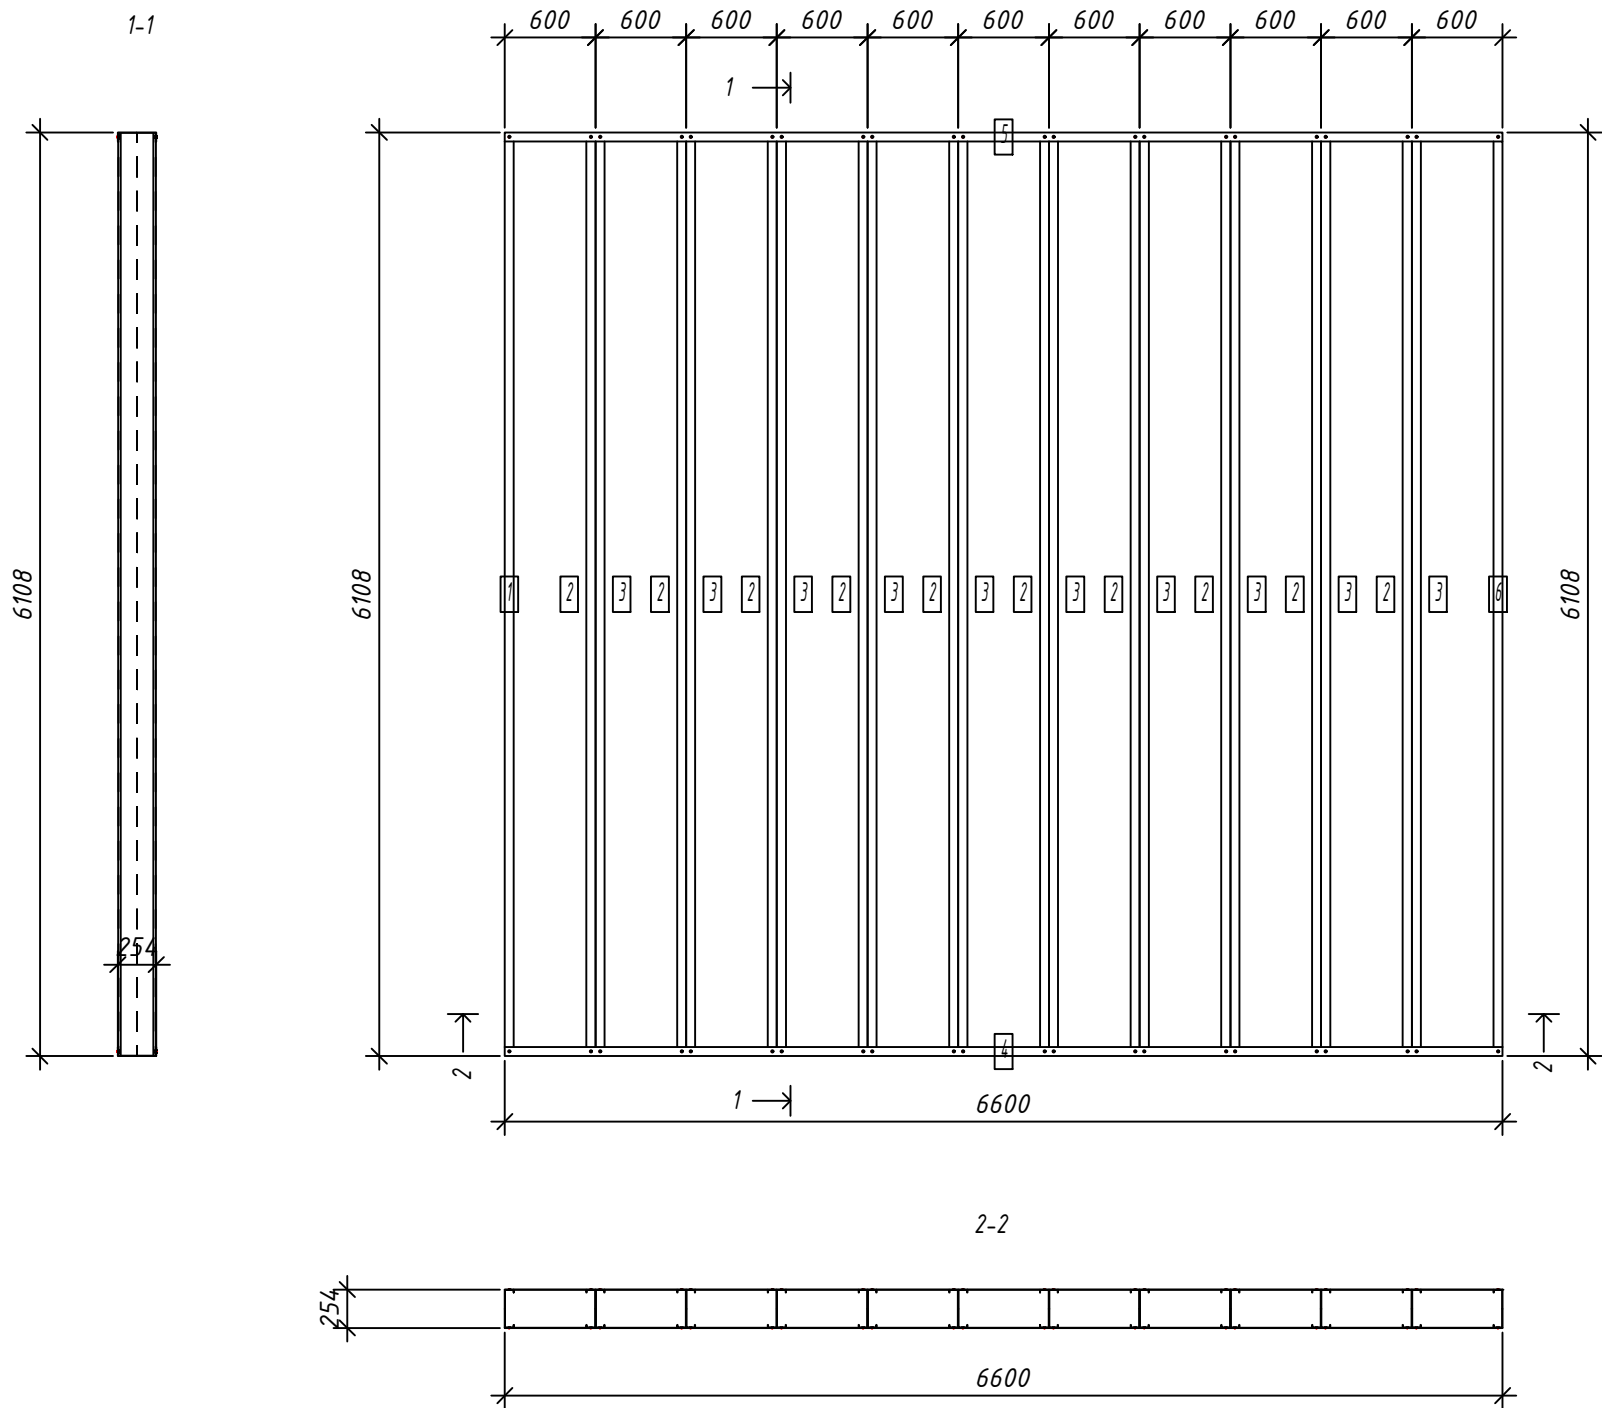

1. Общие указания см. л.1
2. Площадь панели -40.3 м²
3. Макс. диагональ панели -8993 мм
4. Кол-во узлов соединения - SCREW QTY: 88

Спецификация элементов панели

Дет. №	Кол. шт.	Профиль	Длина мм	Масса, кг		Примеч.
				шт.	общ.	
1	1	C250-60-2.0	6104	36.5	36.5	
2	10	C250-60-2.0	6104	36.5	365.0	
3	10	C250-60-2.0	6104	36.5	365.0	
6	1	C250-60-2.0	6104	36.5	36.5	
Масса напл. металла:						803.04кг
4	1	U254-60-2.0	6600	38.5	38.5	
5	1	U254-60-2.0	6600	38.5	38.5	
Масса напл. металла:						76.96кг

6.24-01-КМД

Реконструкция капитального строения, расположенного по ул. Карвата, 74 в г. Минске под размещение центра изоляции правонарушителей

Административное здание

Панель перекрытия F10




Копировал:

Формат

Согласовано:

Инв. № подл. Подпись и дата Взаим. инв. №

Панель F11

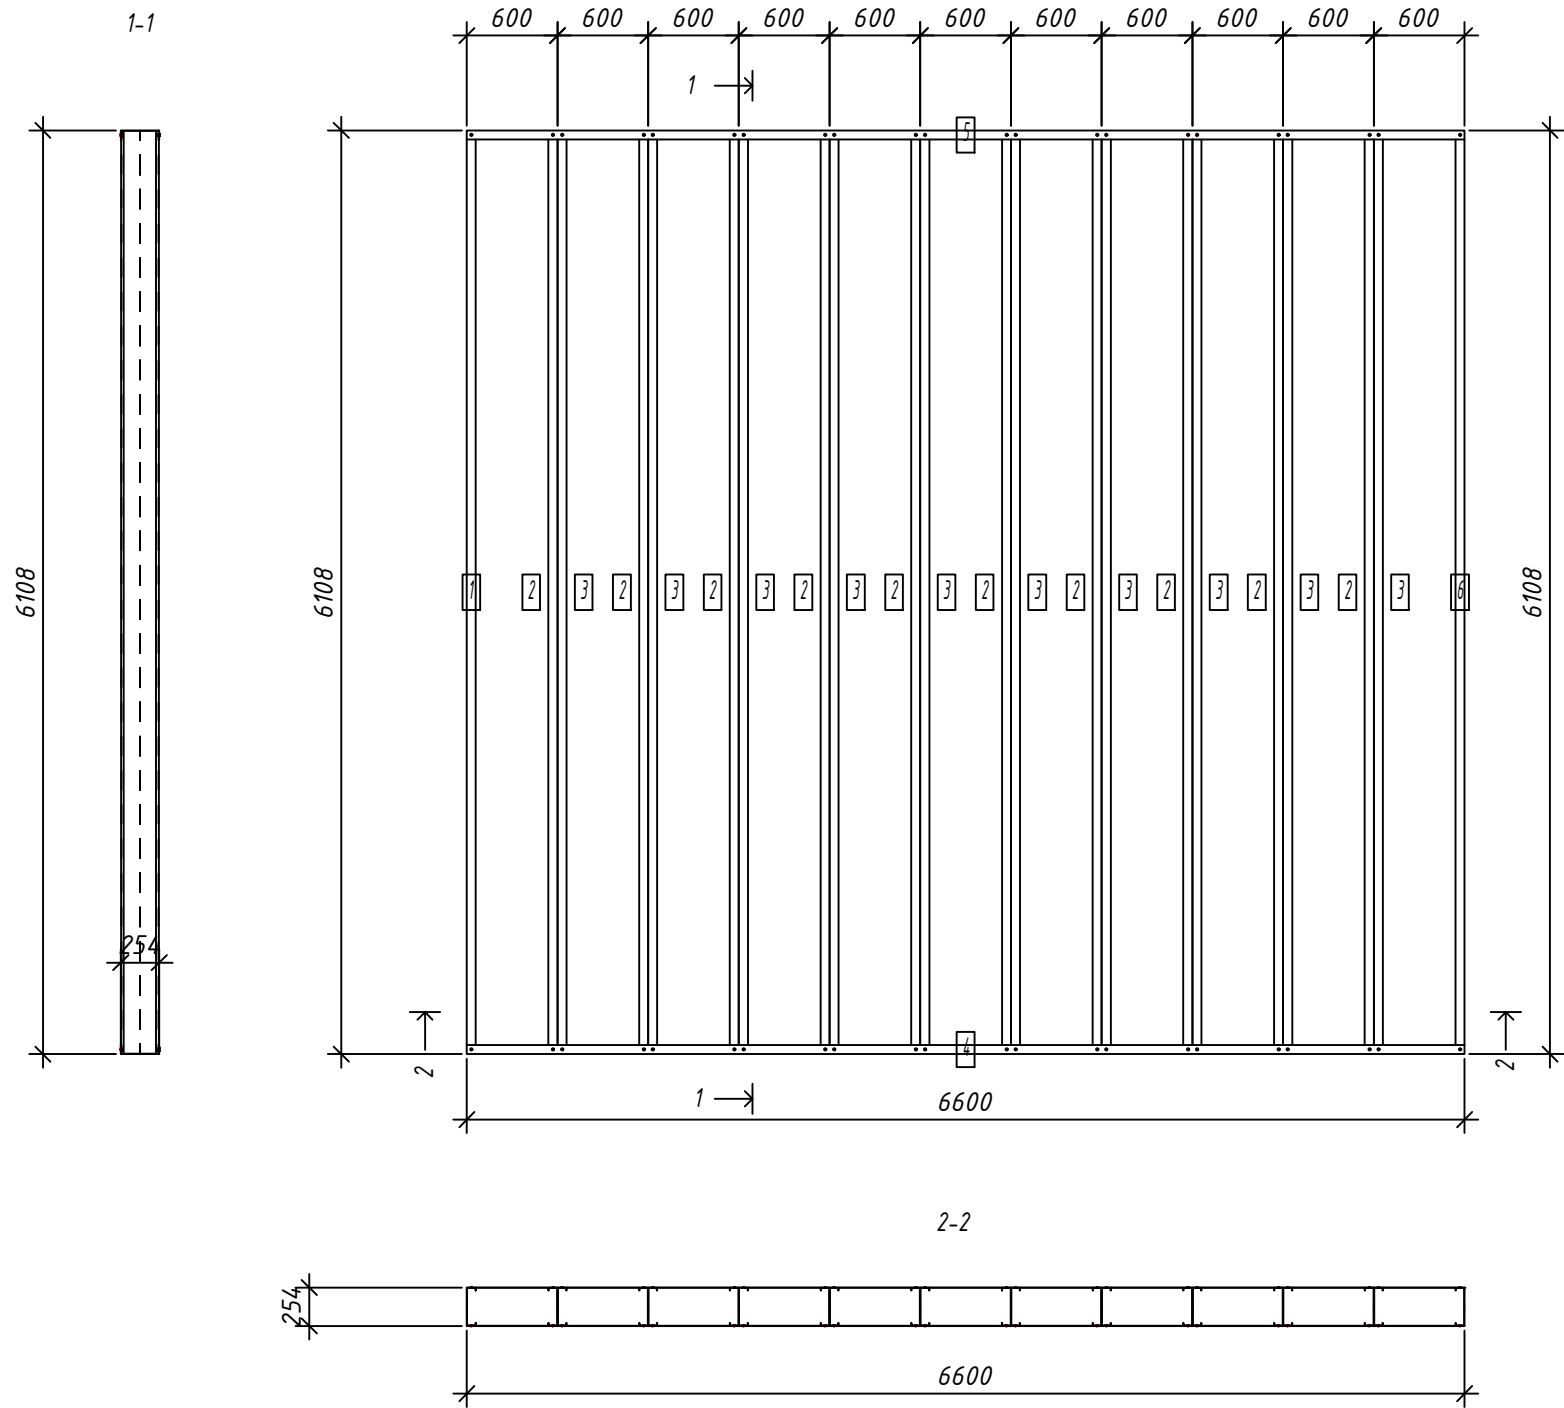

Выборка металла

Марка	Профиль	Кол.	Масса
стали		кг	
S350GD	C250-60-2.0	22	803.04
S350GD	U254-60-2.0	2	76.96

Ведомости отправочных элементов

Поз.	Наименование	Кол.	Масса
1	F11	1	880.0

Спецификация элементов панели

Дет. №	Кол. шт.	Профиль	Длина мм	Масса, кг шт.	Масса, кг общ.	Примеч.
1	1	C250-60-2.0	6104	36.5	36.5	
2	10	C250-60-2.0	6104	36.5	365.0	
3	10	C250-60-2.0	6104	36.5	365.0	
6	1	C250-60-2.0	6104	36.5	36.5	
Масса напл. металла:						803.04кг
4	1	U254-60-2.0	6600	38.5	38.5	
5	1	U254-60-2.0	6600	38.5	38.5	
Масса напл. металла:						76.96кг


1. Общие указания см. л.1
2. Площадь панели -40.3 м²
3. Макс. диагональ панели -8993 мм
4. Кол-во узлов соединения - SCREW QTY: 88

6.24-01-КМД					
Реконструкция капитального строения, расположенного по ул. Карвата, 74 в г. Минске под размещение центра изоляции правонарушителей					
Изм.	Кол. уч.	Лист	№ док.	Подп.	Дата
Разраб.	Вацкель				01.26
Проверил	Джорав				01.26
Административное здание					
000					
Панель перекрытия F11					
Н. контр.	Джорав				01.26
Утвердил	Щурко П.В.				01.25

Панель F12

Спецификация элементов панели

Дет. №	Кол. шт.	Профиль	Длина мм	Масса, кг		Примеч.
				шт.	общ.	
1	1	C250-60-2.0	5996	35.9	35.9	
2	9	C250-60-2.0	5996	35.9	322.7	
3	9	C250-60-2.0	5996	35.9	322.7	
4	1	C250-60-2.0	5996	35.9	35.9	
9	1	C250-60-2.0	5996	35.9	35.9	
10	1	C250-60-2.0	5996	35.9	35.9	
13	1	C250-60-2.0	4405.5	26.3	26.3	
14	1	C250-60-2.0	556.5	3.3	3.3	
18	1	C250-60-2.0	4405.5	26.3	26.3	
19	1	C250-60-2.0	556.5	3.3	3.3	
22	1	C250-60-2.0	5996	35.9	35.9	
23	1	C250-60-2.0	5996	35.9	35.9	
24	1	C250-60-2.0	5996	35.9	35.9	
25	1	C250-60-2.0	5996	35.9	35.9	
Масса напл. металла:				991.60кг		
5	1	U254-60-2.0	6600	38.5	38.5	
6	1	U254-60-2.0	6600	38.5	38.5	
7	2	U254-60-2.0	596	3.5	6.9	
8	2	U254-60-2.0	596	3.5	6.9	
11	1	U254-60-2.0	598	3.5	3.5	
12	1	U254-60-2.0	598	3.5	3.5	
15	2	U254-60-2.0	1196	7.0	13.9	
16	1	U254-60-2.0	1196	7.0	7.0	
17	1	U254-60-2.0	1196	7.0	7.0	
20	1	U254-60-2.0	598	3.5	3.5	
21	1	U254-60-2.0	598	3.5	3.5	
Масса напл. металла:				132.69кг		

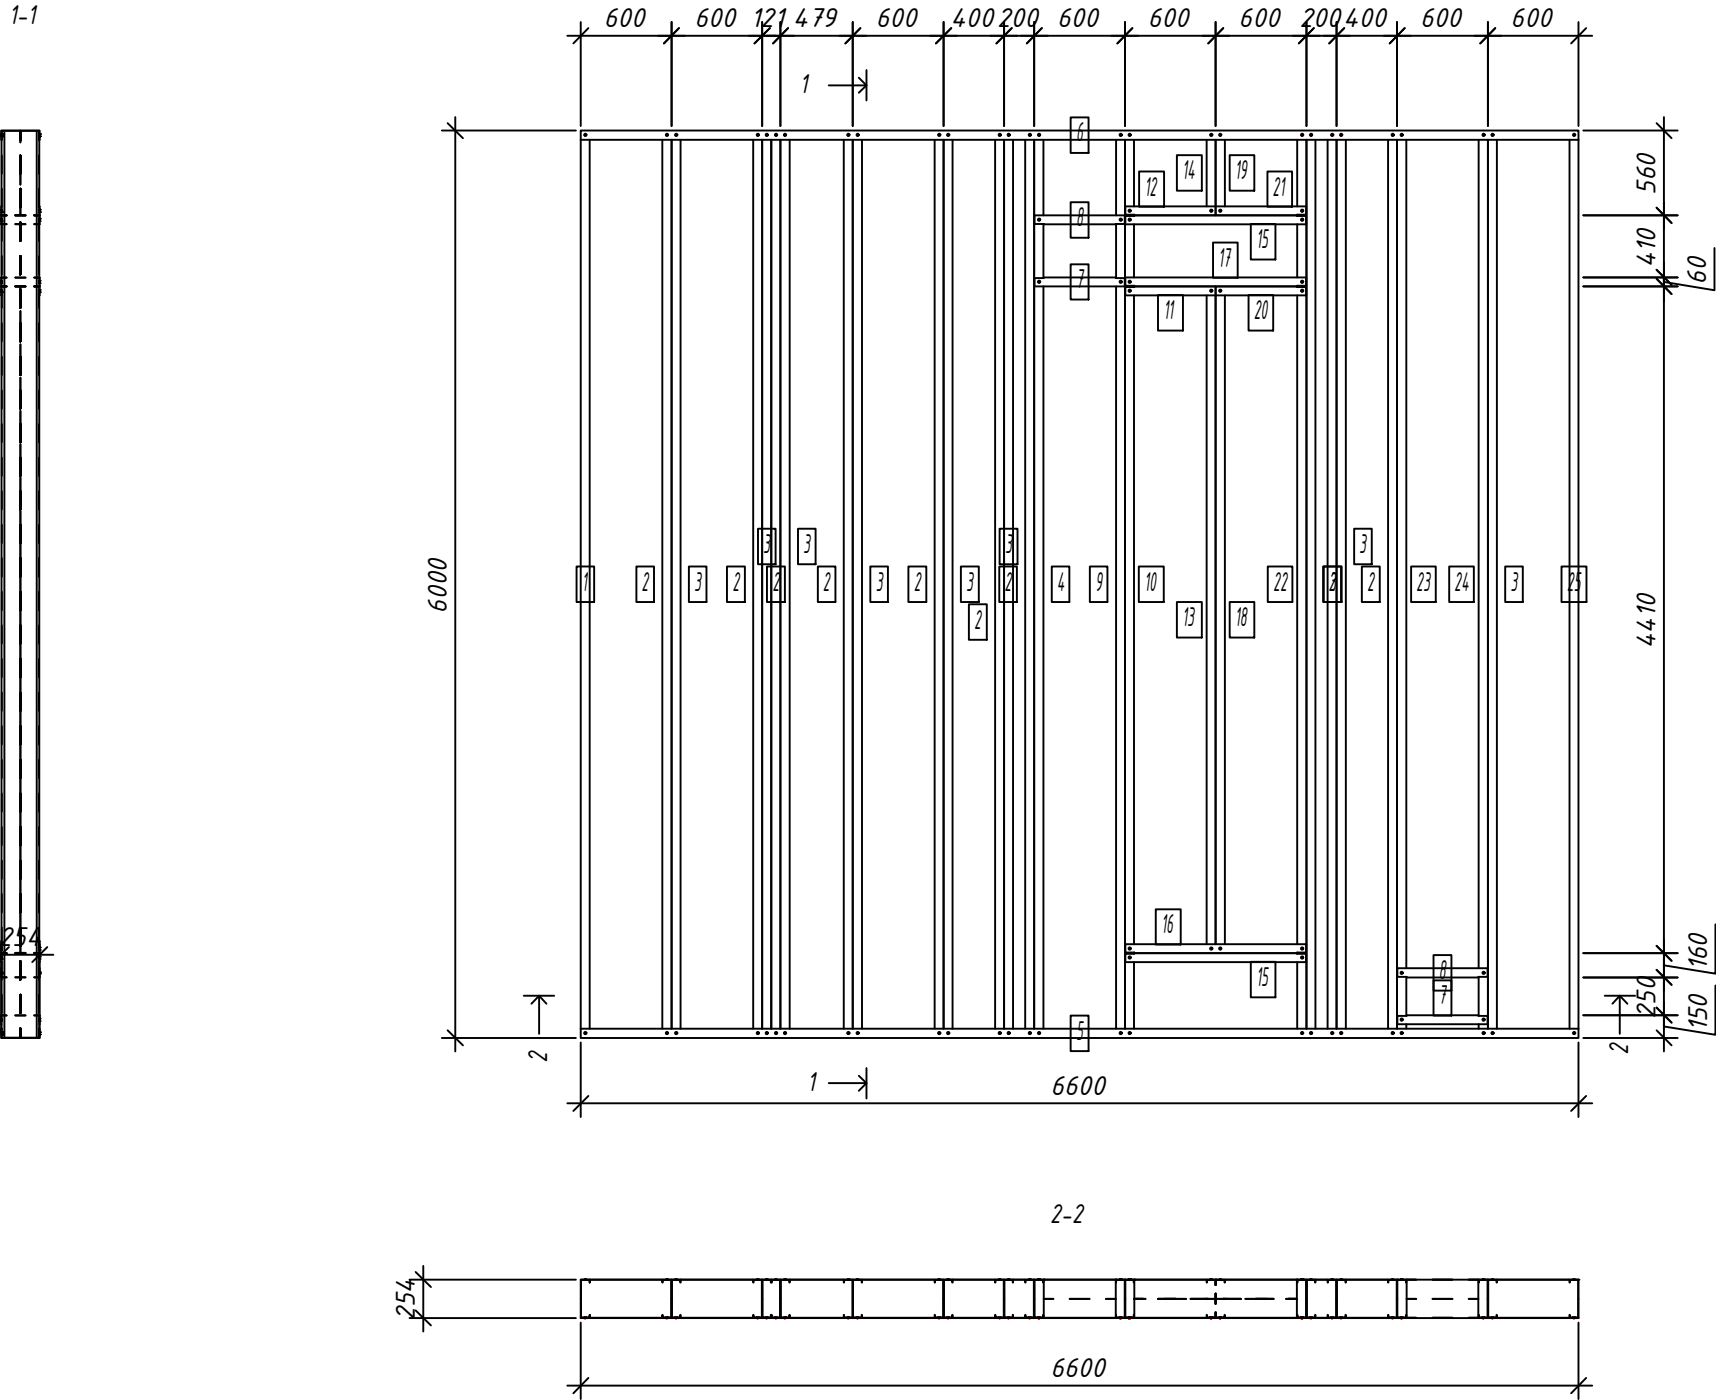

1. Общие указания см. л.1
2. Площадь панели -39.6 м²
3. Макс. диагональ панели -8920 мм
4. Кол-во узлов соединения - SCREW QTY: 160

Выборка металла

Марка	Профиль	Кол.	Масса кг
стали			
S350GD	C250-60-2.0	30	991.60
S350GD	U254-60-2.0	14	132.69

Ведомости отправочных элементов

Поз.	Наименование	Кол.	Масса
1	F12	1	1124.3

6.24-01-КМД

Реконструкция капитального строения, расположенного по ул. Карвата, 74 в г. Минске под размещение центра изоляции правонарушителей

Административное здание

Стадия	Лист	Листов
С	89	
000		
"ЕвроСтройСтандарт"		

Панель перекрытия F12

Копировал:

Формат

Спецификация элементов панели

1-1



- 7 - SCREW QTY: 80

Марка	Профиль		Масса
стали		Кол.	кг
S350GD	C250-60-20	20	730.04
S350GD	U254-60-20	2	69.96

Поз.	Наименование	Кол.	Масса
1	F13	1	800.0


Копировал:

Формат

Панель F14

Спецификация элементов панели

Дет. №	Кол. шт.	Профиль	Длина мм	Масса, кг шт.	Масса, кг общ.	Примеч.
2	1	C250-60-2.0	6104	36.5	36.5	
3	9	C250-60-2.0	6104	36.5	328.5	
4	9	C250-60-2.0	6104	36.5	328.5	
5	1	C250-60-2.0	6104	36.5	36.5	
Масса напл. металла:						730.04кг
1	1	U254-60-2.0	6000	35.0	35.0	
6	1	U254-60-2.0	6000	35.0	35.0	
Масса напл. металла:						69.96кг

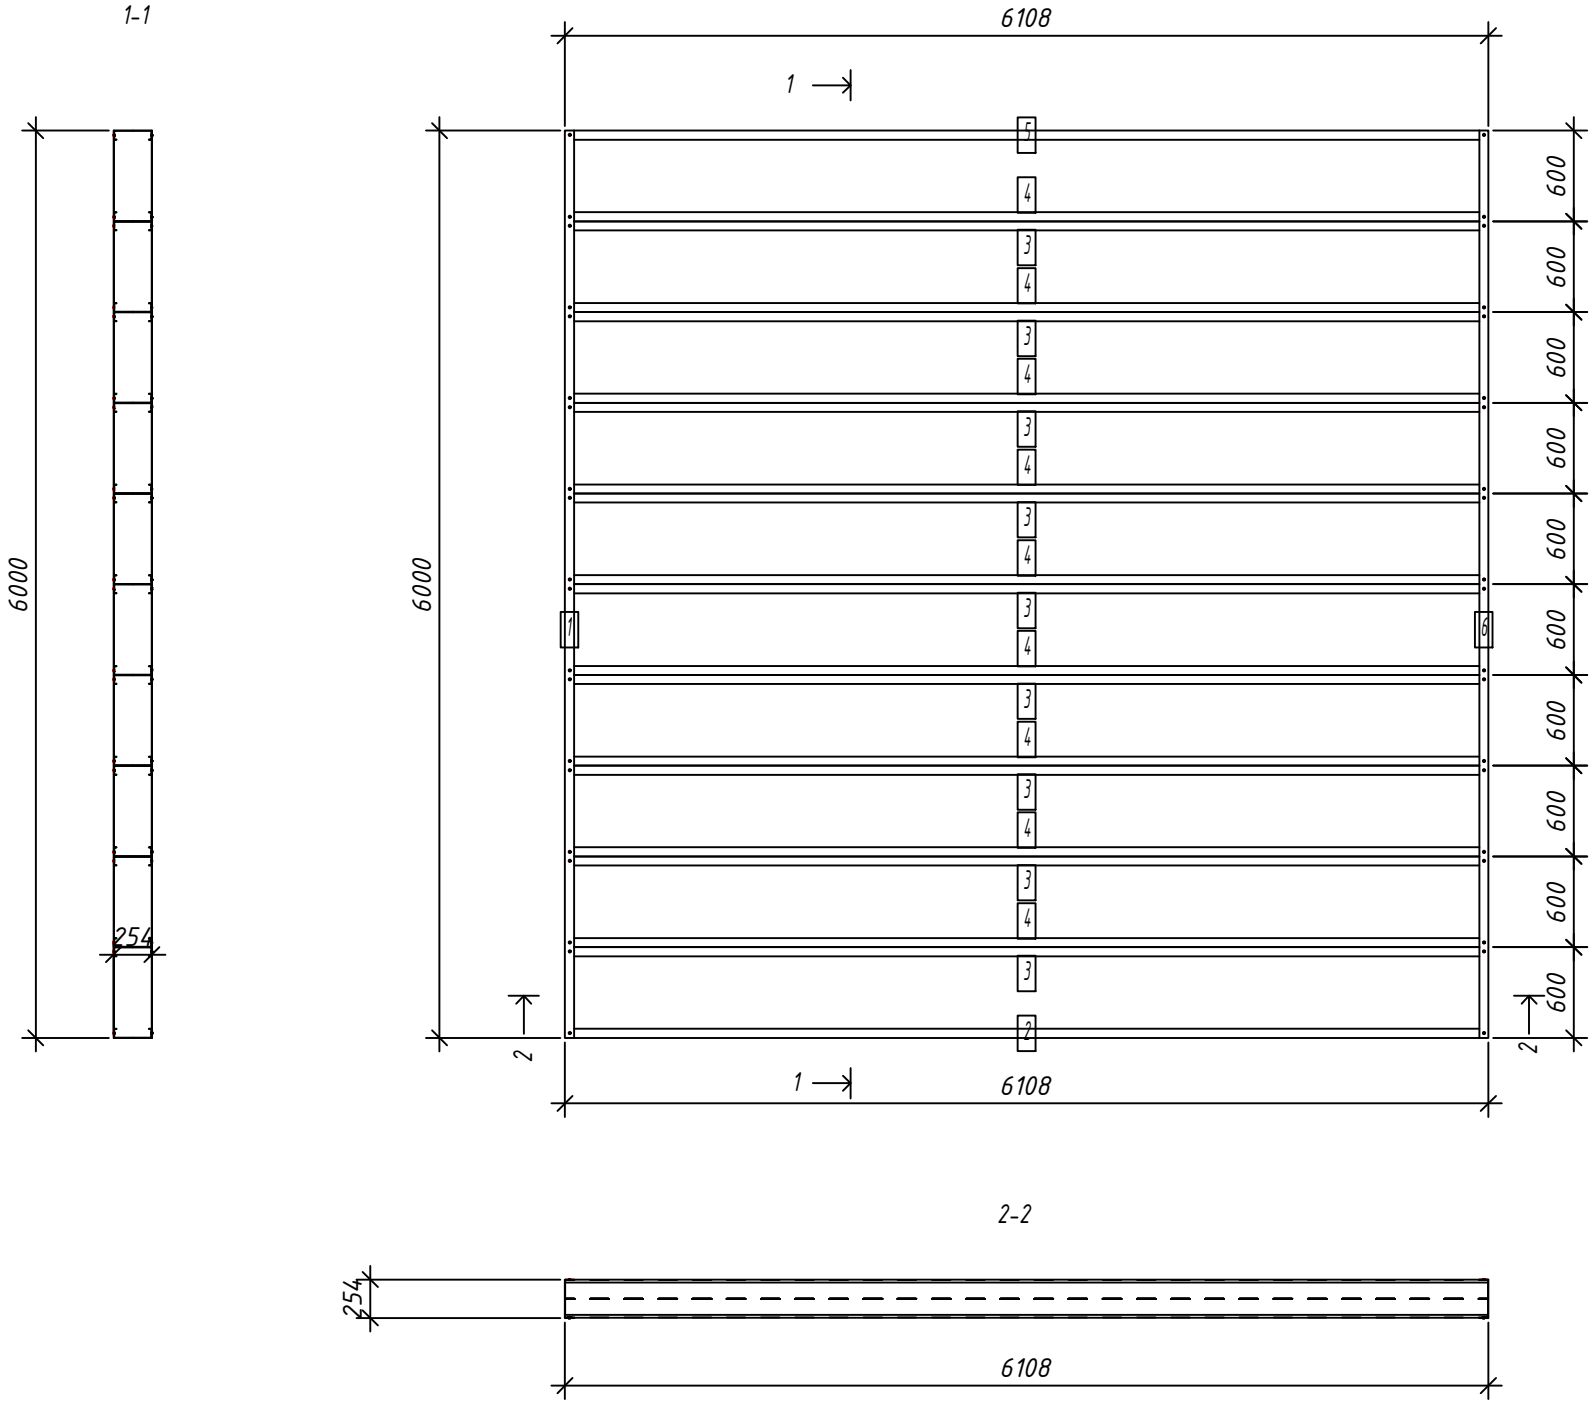

1. Общие указания см. л.1
2. Площадь панели -36.6 м²
3. Макс. диагональ панели -8562 мм
4. Кол-во узлов соединения - SCREW QTY: 80

Выборка металла

Марка	Профиль	Кол.	Масса кг
стали			
S350GD	C250-60-2.0	20	730.04
S350GD	U254-60-2.0	2	69.96

Ведомости отправочных элементов


Поз.	Наименование	Кол.	Масса
1	F14	1	800.0

6.24-01-КМД

Реконструкция капитального строения, расположенного по ул. Карвата, 74 в г. Минске под размещение центра изоляции правонарушителей

Административное здание

Панель перекрытия F14

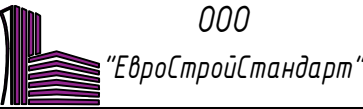

Копировал:

Формат


Согласовано:

Взаим. инв. №

Подпись и дата

Инв. № подл.

Панель F15

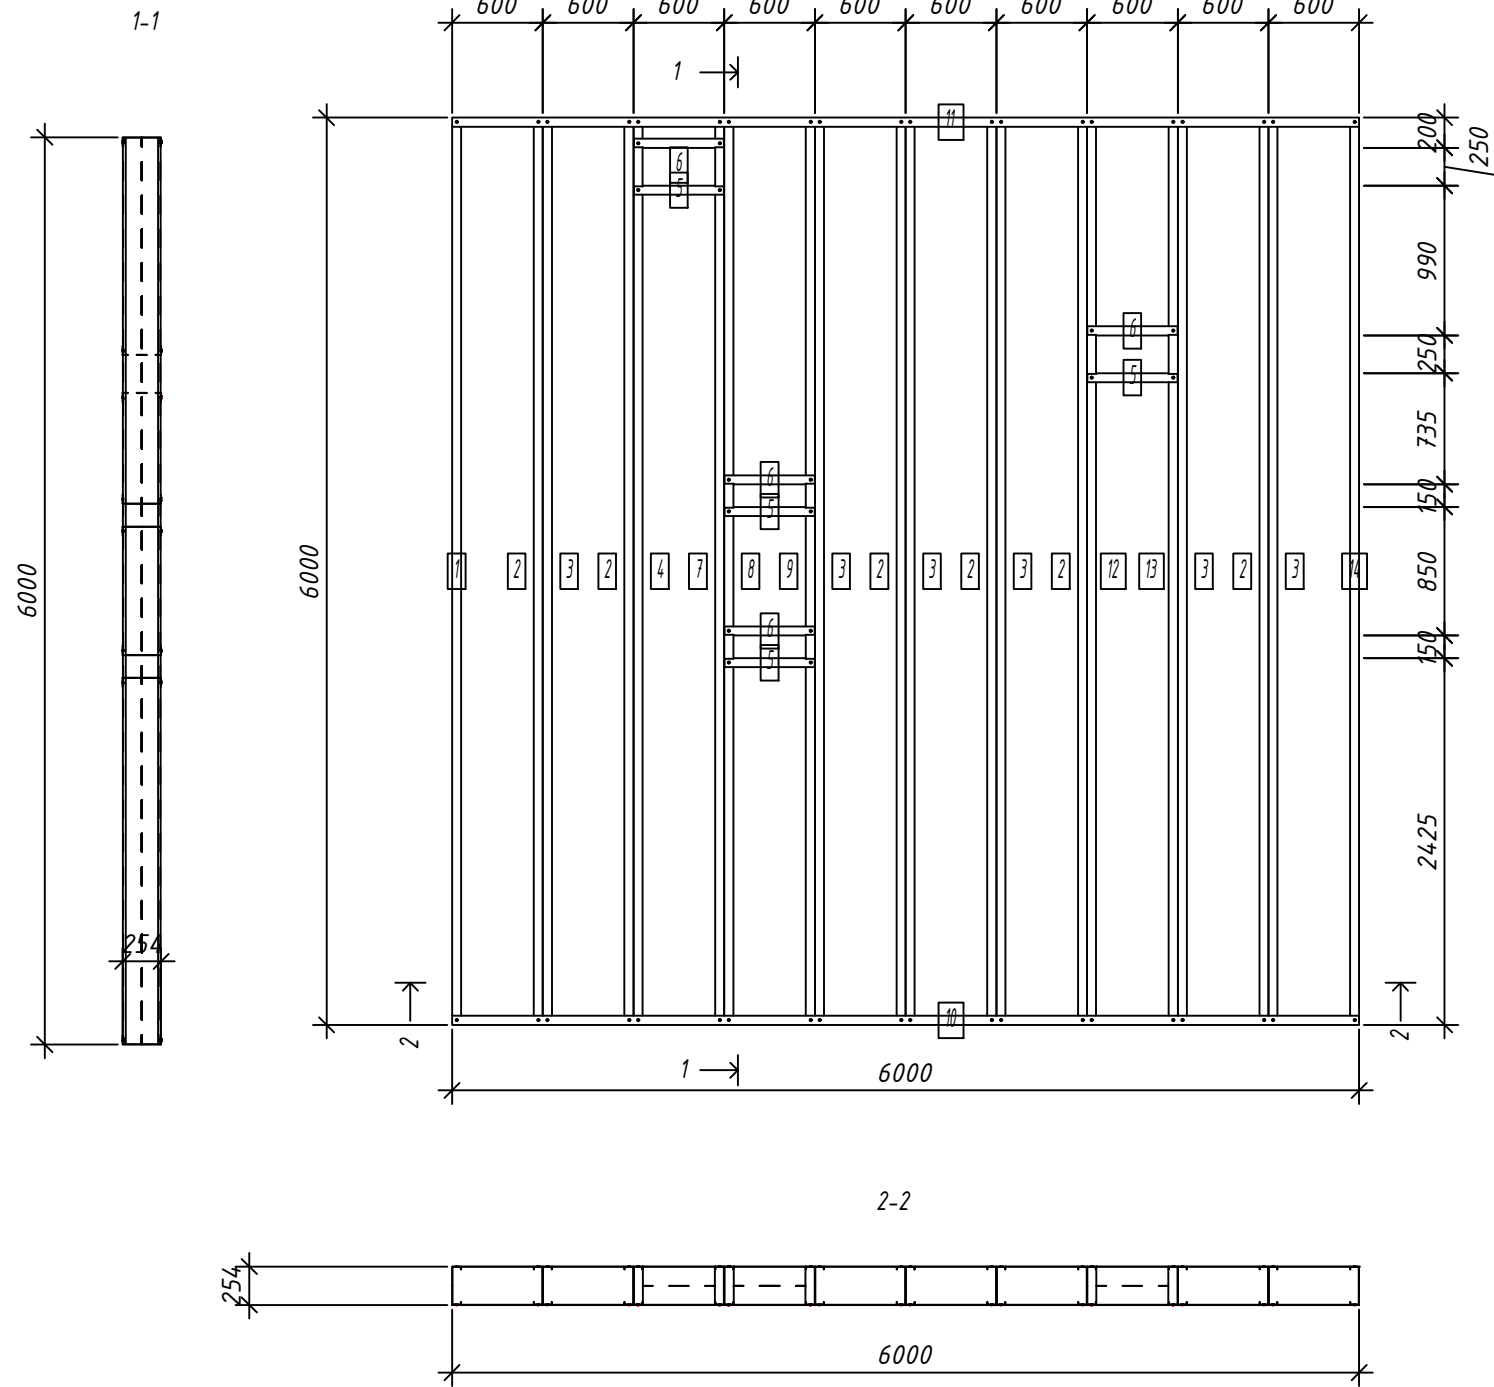

Выборка металла

Марка	Профиль	Кол.	Масса
стали		кг	
S350GD	C250-60-2.0	20	717.12
S350GD	U254-60-2.0	10	97.76

Ведомости отправочных элементов

Поз.	Наименование	Кол.	Масса
1	F15	1	814.9

- Общие указания см. л.1
- Площадь панели -36.0 м²
- Макс. диагональ панели -8485 мм
- Кол-во узлов соединения - SCREW QTY: 112

Спецификация элементов панели

Дет. №	Кол. шт.	Профиль	Длина мм	Масса, кг шт.	Масса, кг общ.	Примеч.
1	1	C250-60-2.0	5996	35.9	35.9	
2	6	C250-60-2.0	5996	35.9	215.1	
3	6	C250-60-2.0	5996	35.9	215.1	
4	1	C250-60-2.0	5996	35.9	35.9	
7	1	C250-60-2.0	5996	35.9	35.9	
8	1	C250-60-2.0	5996	35.9	35.9	
9	1	C250-60-2.0	5996	35.9	35.9	
12	1	C250-60-2.0	5996	35.9	35.9	
13	1	C250-60-2.0	5996	35.9	35.9	
14	1	C250-60-2.0	5996	35.9	35.9	
Масса напл. металла:						717.12кг
5	4	U254-60-2.0	596	3.5	13.9	
6	4	U254-60-2.0	596	3.5	13.9	
10	1	U254-60-2.0	6000	35.0	35.0	
11	1	U254-60-2.0	6000	35.0	35.0	
Масса напл. металла:						97.76кг

6.24-01-КМД

Реконструкция капитального строения, расположенного по ул. Карвата, 74 в г. Минске под размещение центра изоляции правонарушителей

Административное здание

Стадия	Лист	Листов
С	92	

Панель перекрытия F15






Копировал:

Формат

Спецификация элементов панели

1-1

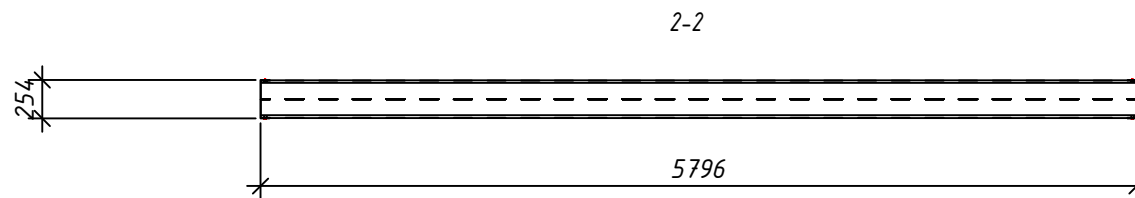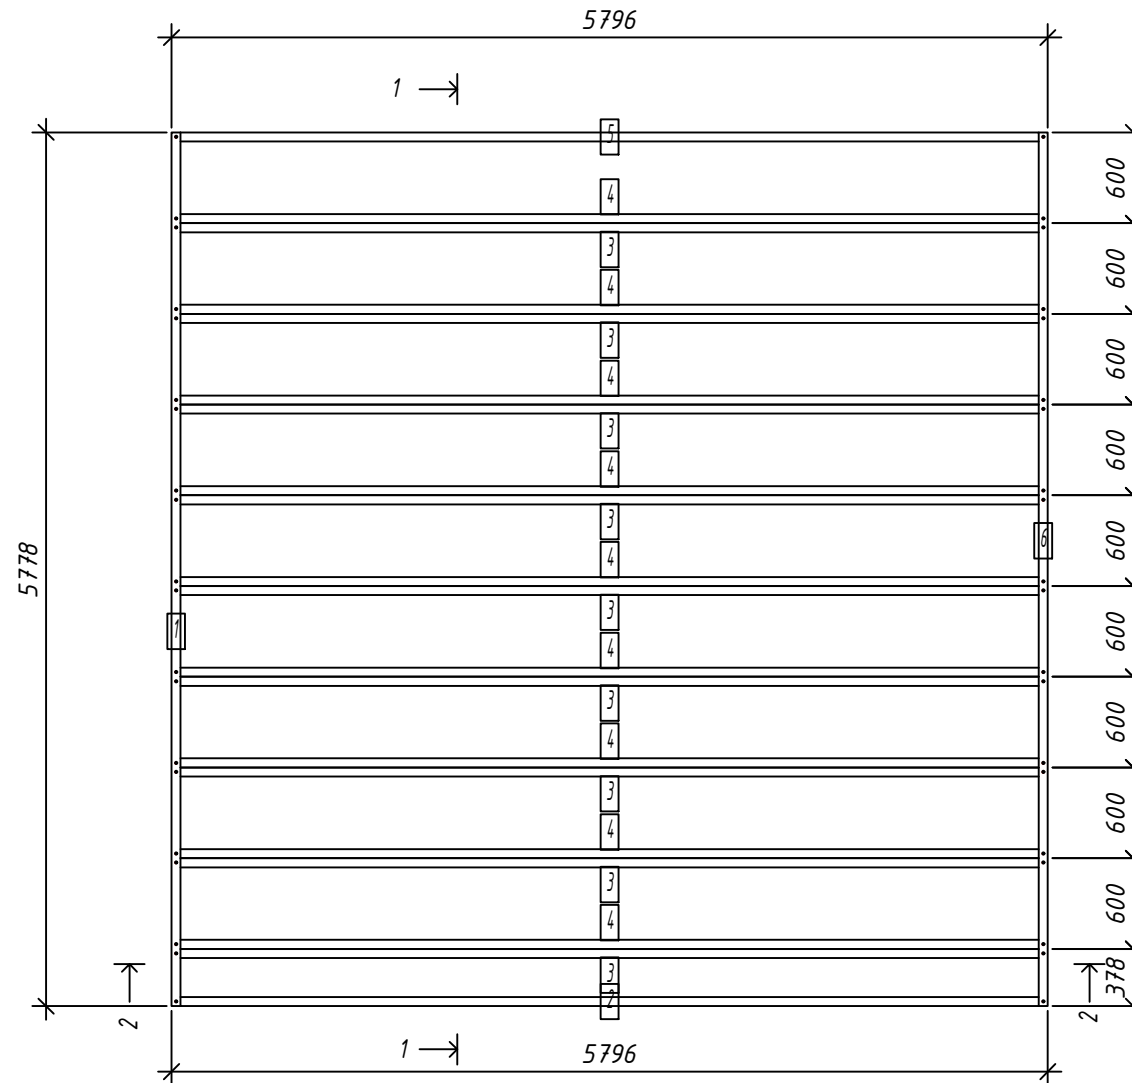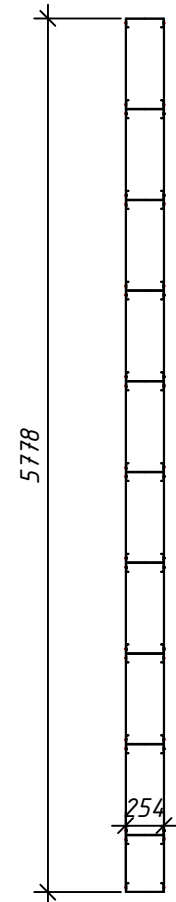

1. Общие указания см. л.1
2. Площадь панели -33.5 м²
3. Макс. диагональ панели -8184 мм
4. Кол-во узлов соединения - SCREW QTY: 80

- SCREW QTY: 80

Согласовано:

Марка	Профиль		Масса
стали		Кол.	кг
S350GD	C250-60-2.0	20	692.72
S350GD	U254-60-2.0	2	67.37

Взам. инв. №	
--------------	--

Поз.	Наименование	Кол.	Масса
1	F16	1	760.1

						6.24-01-КМД		
						Реконструкция капитального строения, расположенного по ул. Карвата, 74 в г. Минске под размещение центра изоляции правонарушителей		
Изм.	Кол. у.	Лист	№ док.	Подп.	Дата		Стадия	Лист
Разраб.		Вацкель			01.26	Административное здание	С	93
Проверил		Джораев			01.26			
Н. контр.		Джораев			01.26	Панель перекрытия F16		000 "ЕвроСтройСтандарт"
Утвердил		Щурко П.В.			01.25			


Копировал:

Формат

Согласовано:

Инв. № подл.	Подпись и дата	Взаим. инв. №

Панель F17

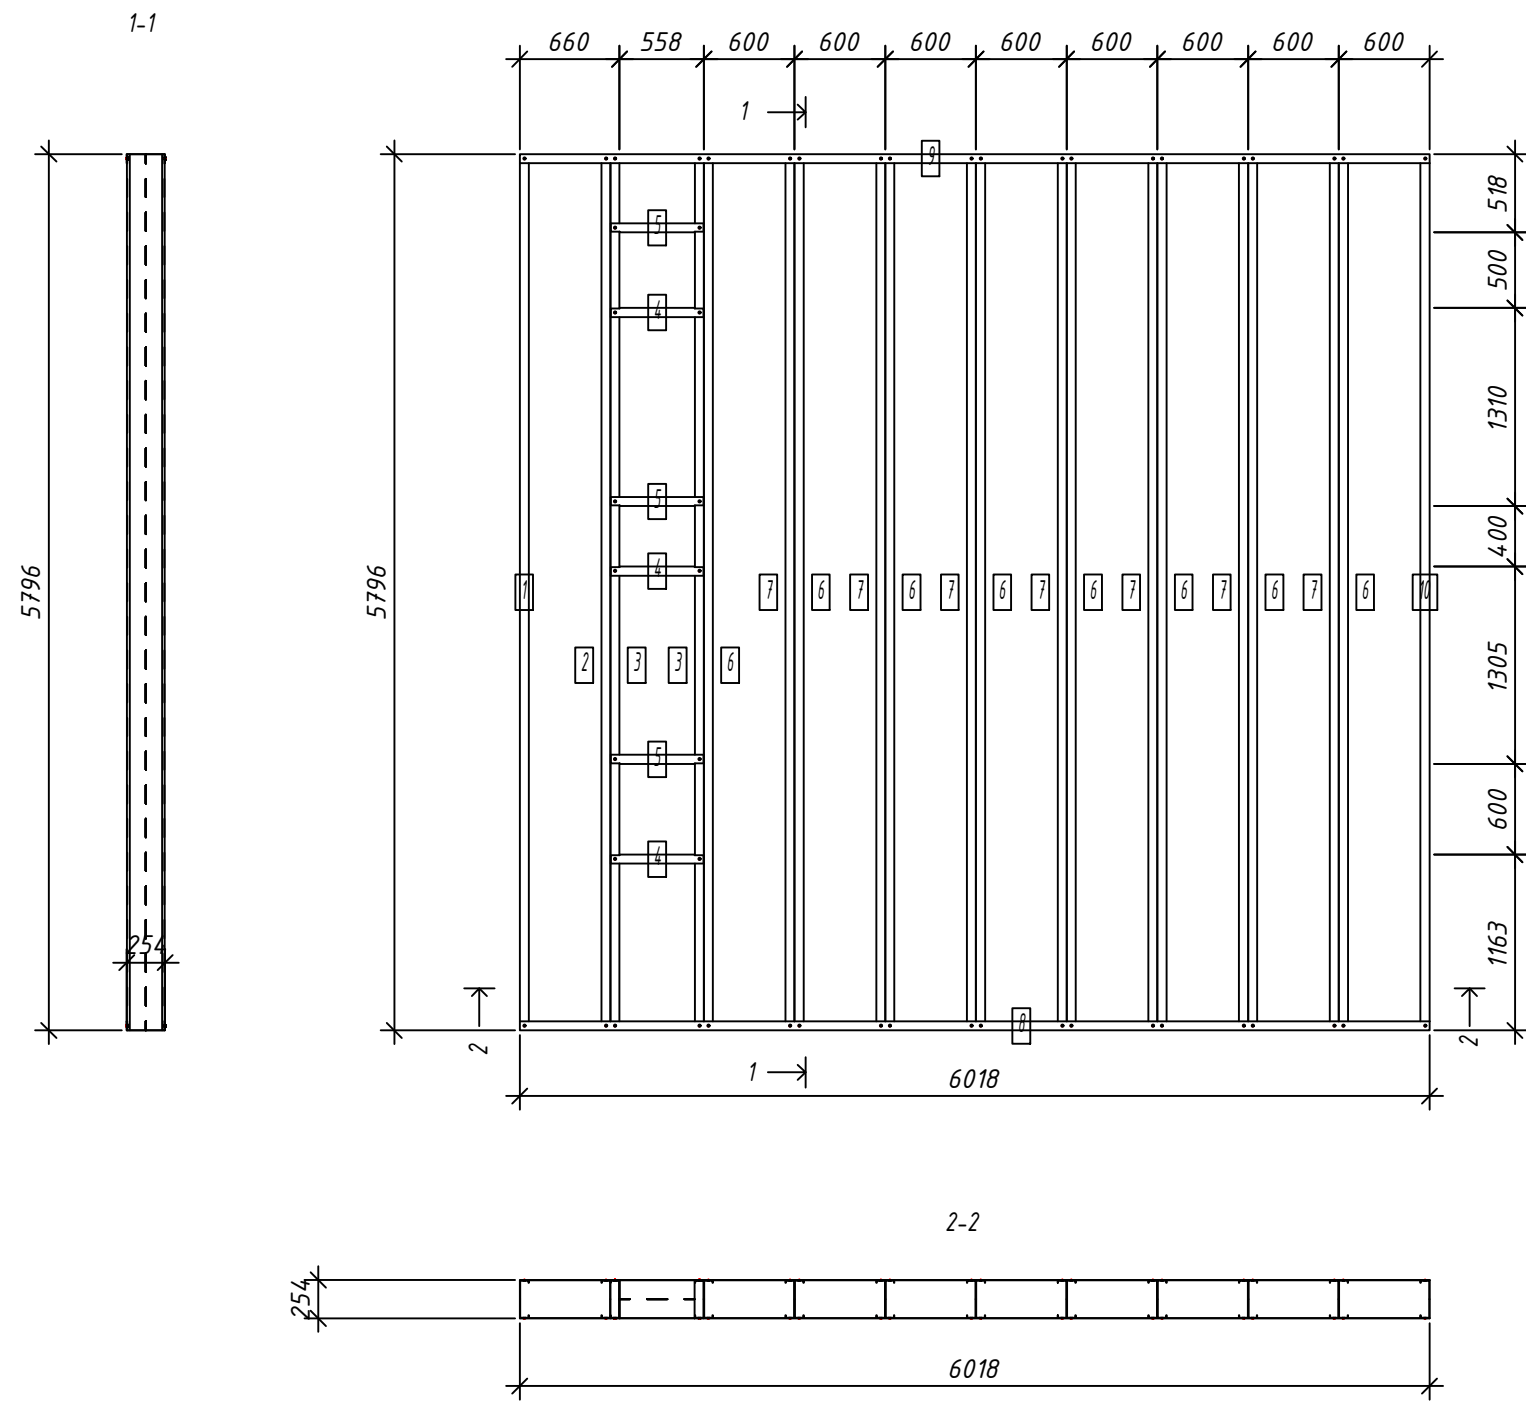

Выборка металла

Марка	Профиль	Кол.	Масса
стали		кг	
S350GD	C250-60-2.0	20	692.72
S350GD	U254-60-2.0	8	91.65

Ведомости отправочных элементов

Поз.	Наименование	Кол.	Масса
1	F17	1	784.4

- Общие указания см. л.1
- Площадь панели -34.2 м²
- Макс. диагональ панели -8355 мм
- Кол-во узлов соединения - SCREW QTY: 104

Спецификация элементов панели










Дет. №	Кол. шт.	Профиль	Длина мм	Масса, кг шт.	Масса, кг общ.	Примеч.
1	1	C250-60-2.0	5792	34.6	34.6	
2	1	C250-60-2.0	5792	34.6	34.6	
3	2	C250-60-2.0	5792	34.6	69.3	
6	8	C250-60-2.0	5792	34.6	277.1	
7	7	C250-60-2.0	5792	34.6	242.5	
10	1	C250-60-2.0	5792	34.6	34.6	
Масса напл. металла:						692.72кг
4	3	U254-60-2.0	614	3.6	10.7	
5	3	U254-60-2.0	614	3.6	10.7	
8	1	U254-60-2.0	6018	35.1	35.1	
9	1	U254-60-2.0	6018	35.1	35.1	
Масса напл. металла:						91.65кг

						6.24-01-КМД			
						Реконструкция капитального строения, расположенного по ул. Карвата, 74 в г. Минске под размещение центра изоляции правонарушителей			
Изм.	Кол. уч.	Лист	№ док.	Подп.	Дата	Административное здание	Стадия	Лист	Листов
Разраб.	Вацкель	01.26	Проверил	Джорав	01.26		С	94	
						Панель перекрытия F17	000		
Н. контр.	Джорав	01.26	Утвердил	Щурко П.В.	01.25		"ЕвроСтройСтандарт"		






Копировал:

Формат

Принципиальная схема ЛСТК панели стены

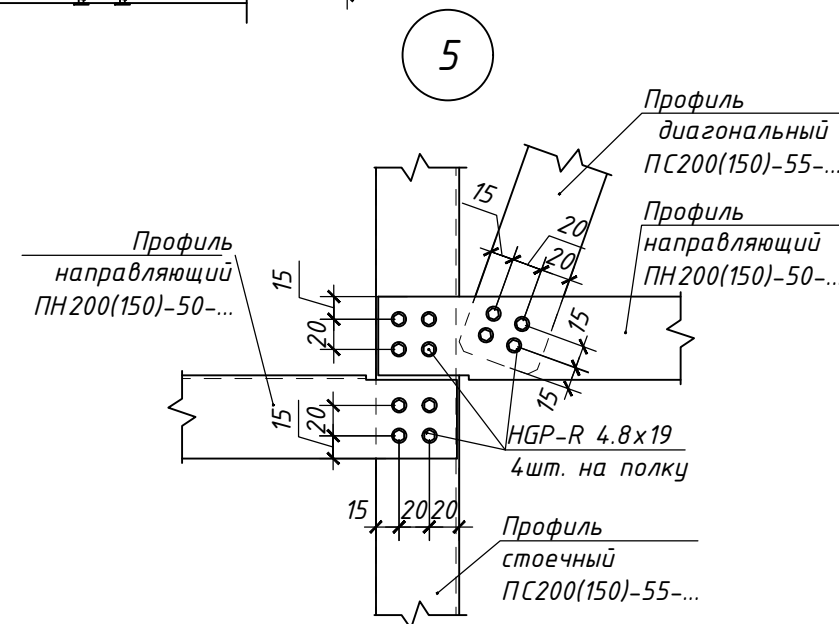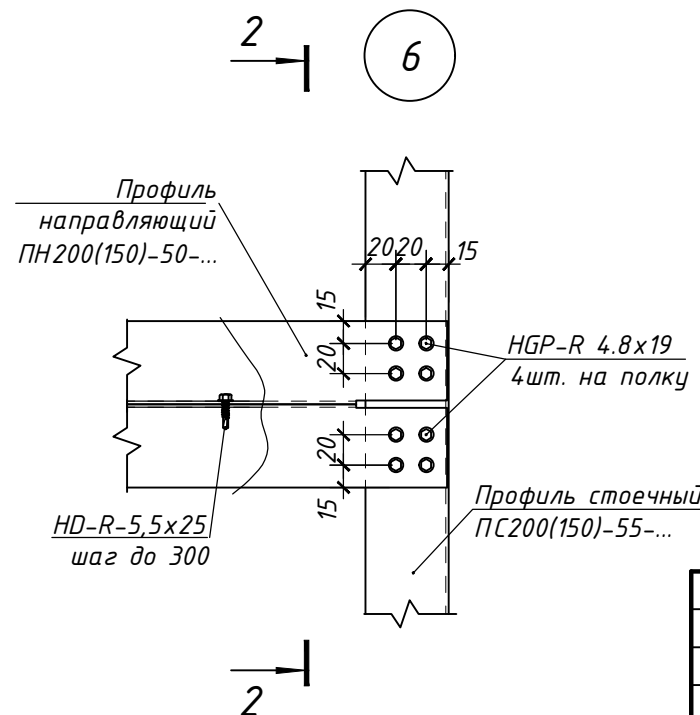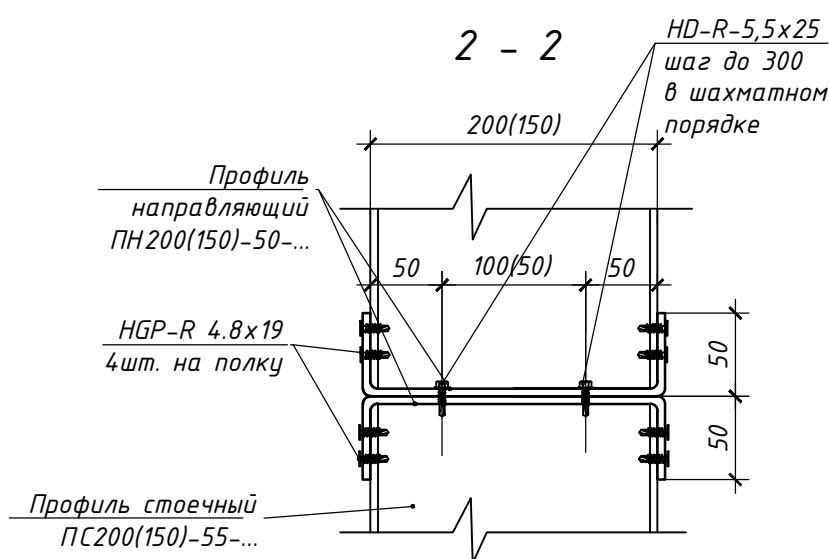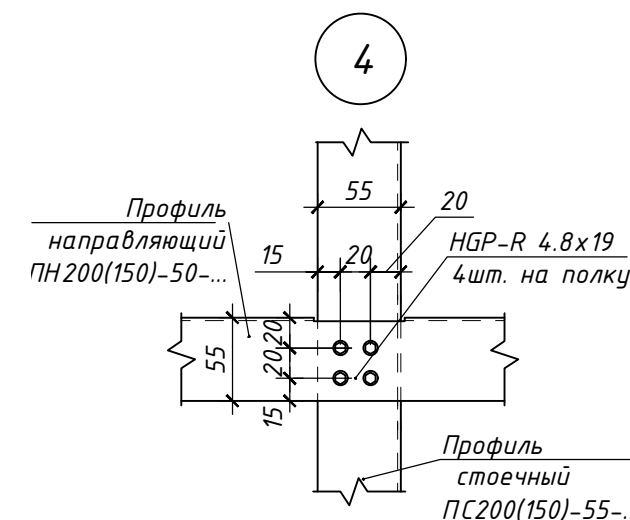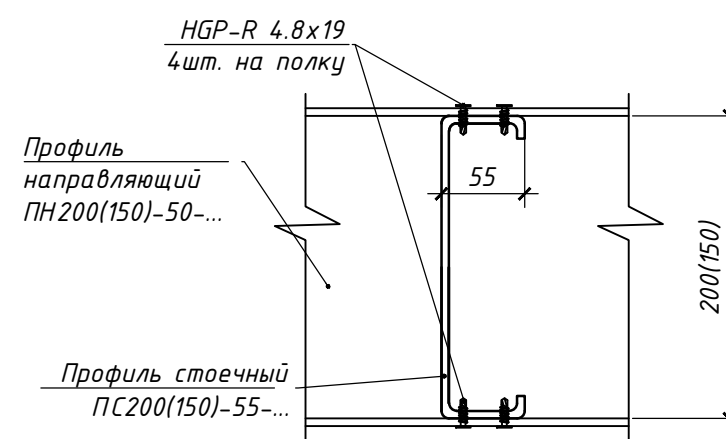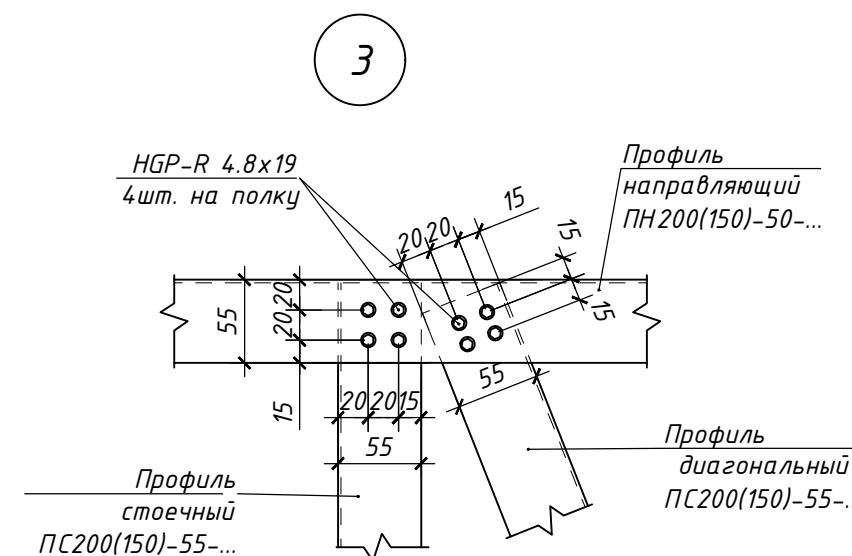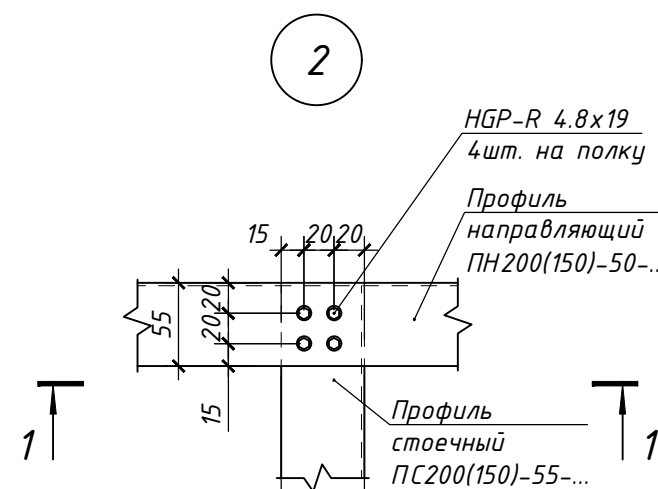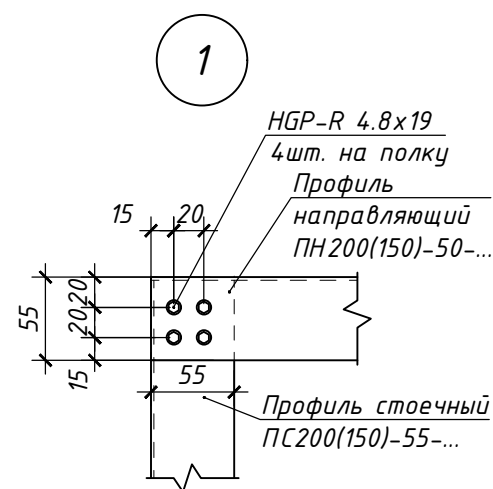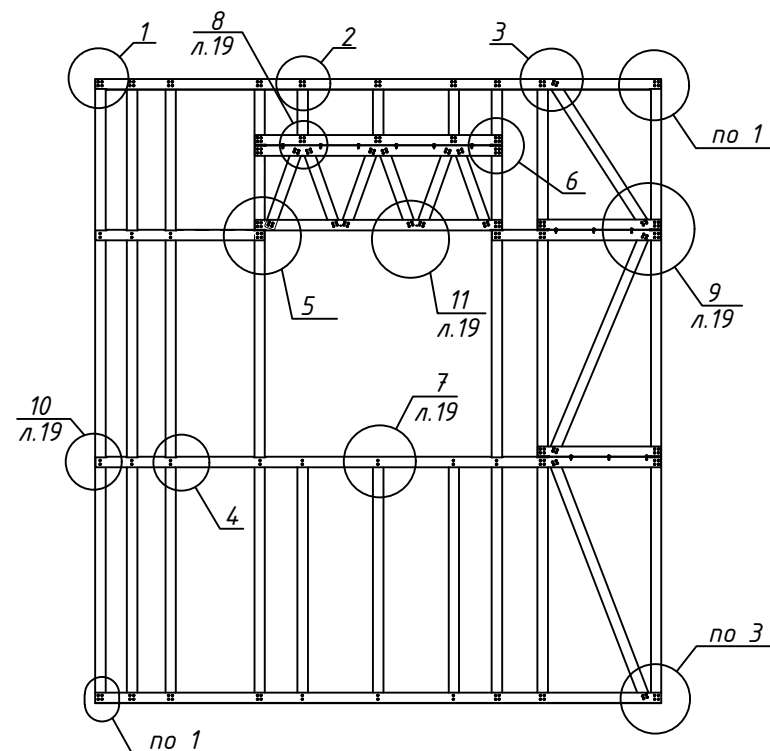

						6.24-01-КМД		
						Реконструкция капитального строения, расположенного по ул. Карвата, 74 в г. Минске под размещение центра изоляции правонарушителей		
Изм.	Кол. уч.	Лист	№ док.	Подп.	Дата	Административное здание	Стадия	Лист
Разраб.	Вацкель	Ворон	01.26				С	95
Проверил	Джороев		01.26			Принципиальная схема ЛСТК панели стены. Узлы 1...6.	000 "ЕвроСтройСтандарт"	
Н. контр.	Джороев		01.26					
Утвердил	Щурко П.В.		01.25					

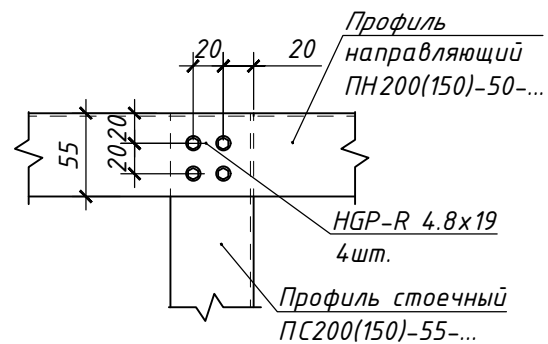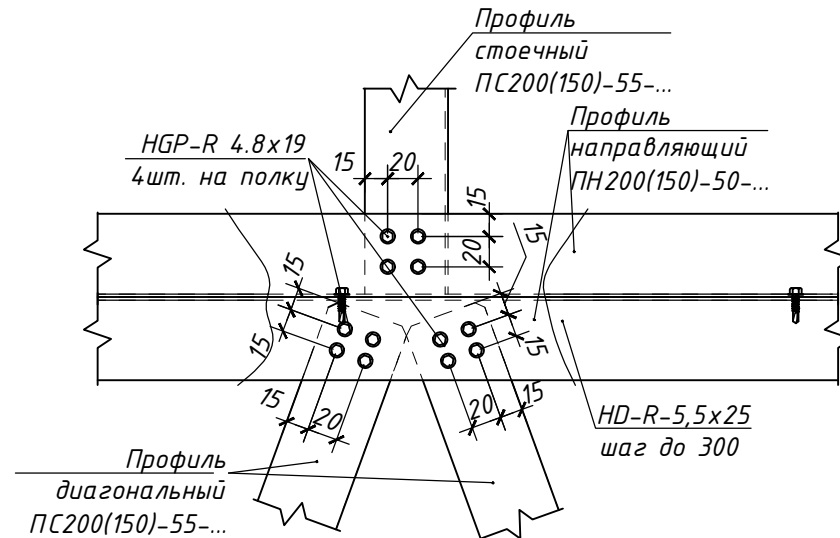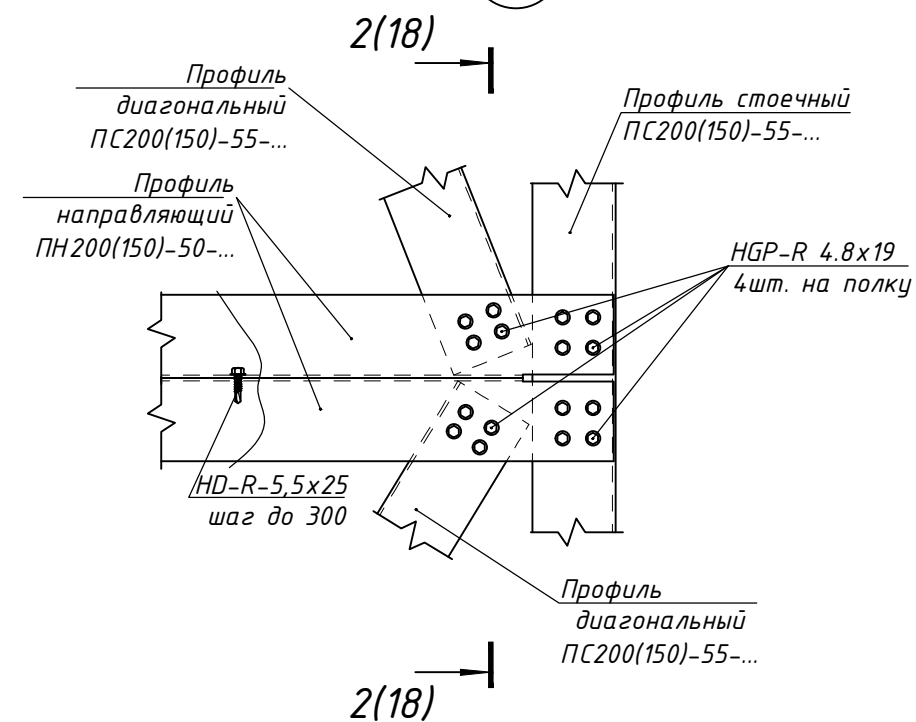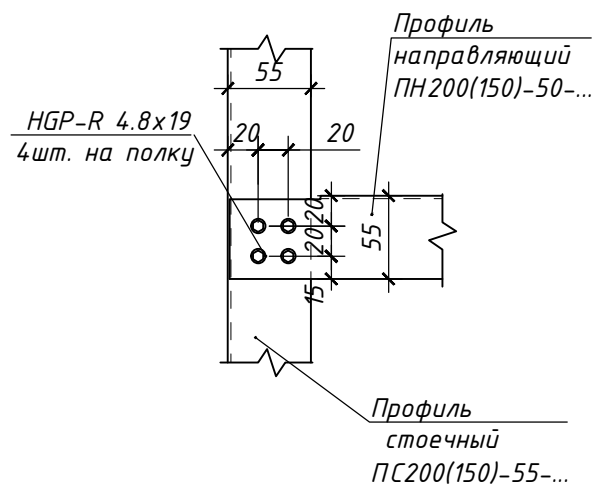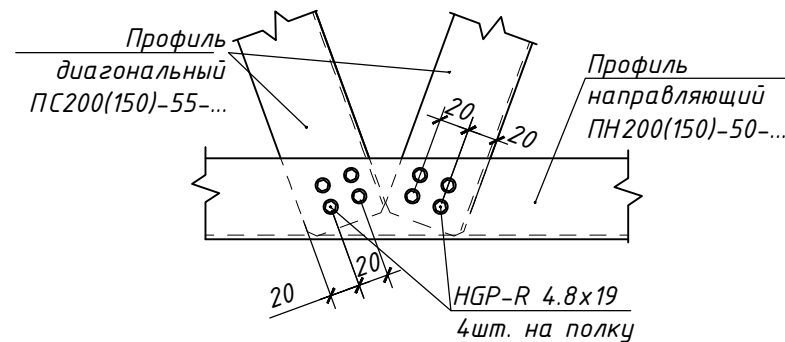7
188
189
1810
1811
18

Согласовано




Инв. № подл. Подп. и дата Взам. инв. №

						6.24-01-КМД		
						Реконструкция капитального строения, расположенного по ул. Карвата, 74 в г. Минске под размещение центра изоляции правонарушителей		
Изм.	Кол. уч.	Лист	№ док.	Подп.	Дата	Административное здание	Стадия	Лист
Разраб.	Вацкель	Ворон	01.26				С	96
Проверил	Джороев	Шурко	01.26			Узлы 7...11.	 000 "ЕвроСтройСтандарт"	
Н. контр.	Джороев	Шурко	01.26					
Утвердил	Шурко П.В.	Шурко	01.25					

Копировал

Формат А3

Рядовое крепление стеновой панели к фундаменту

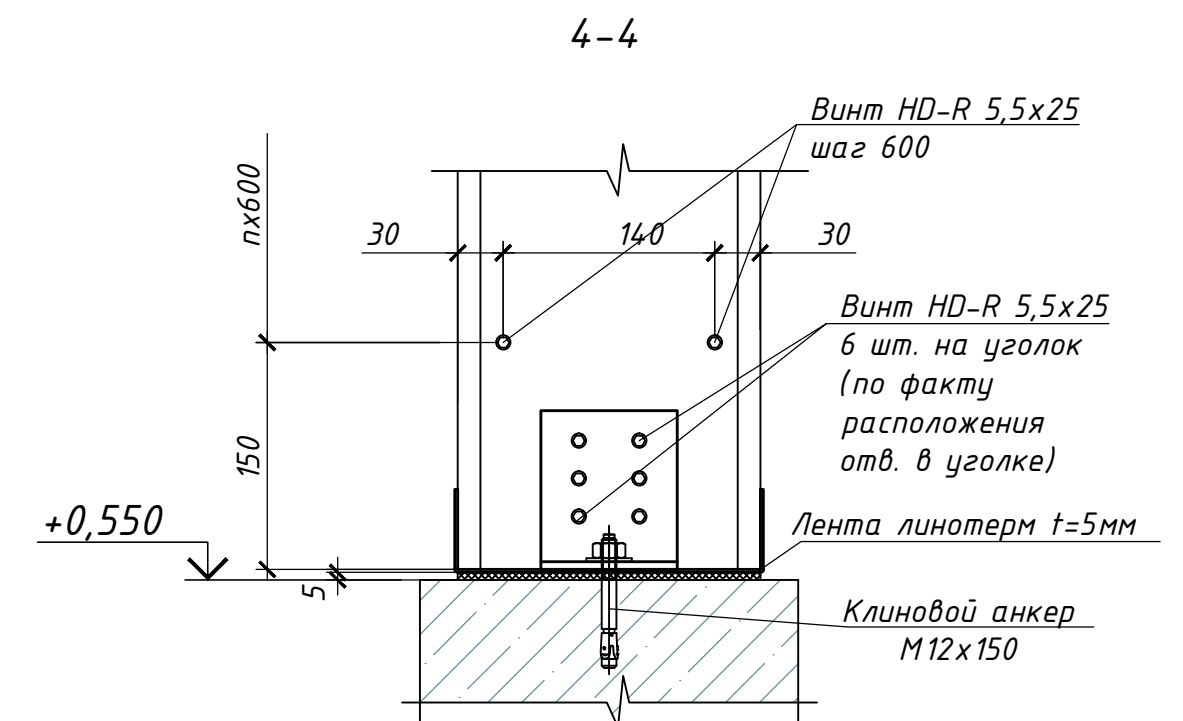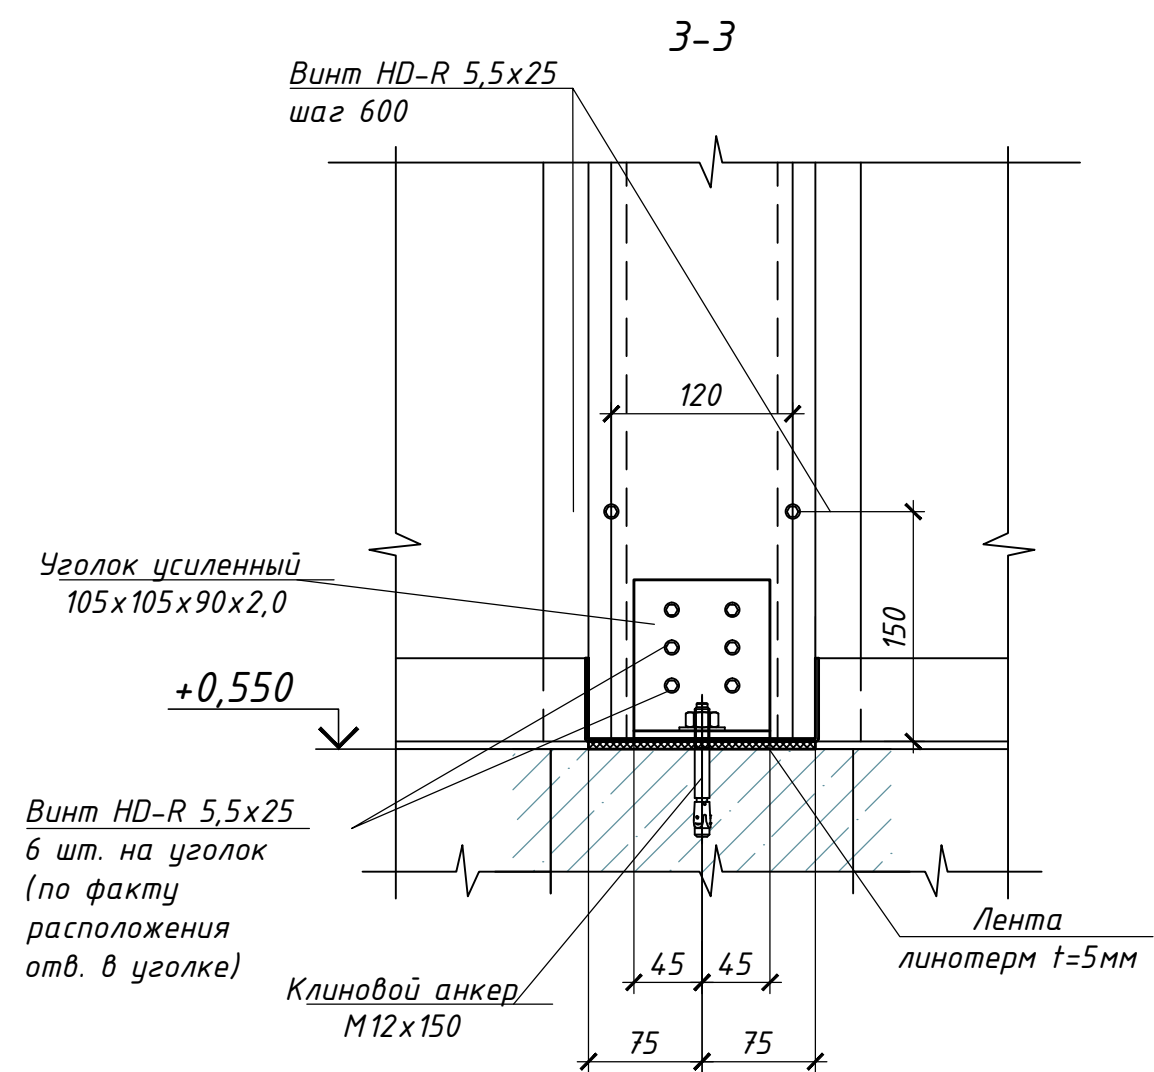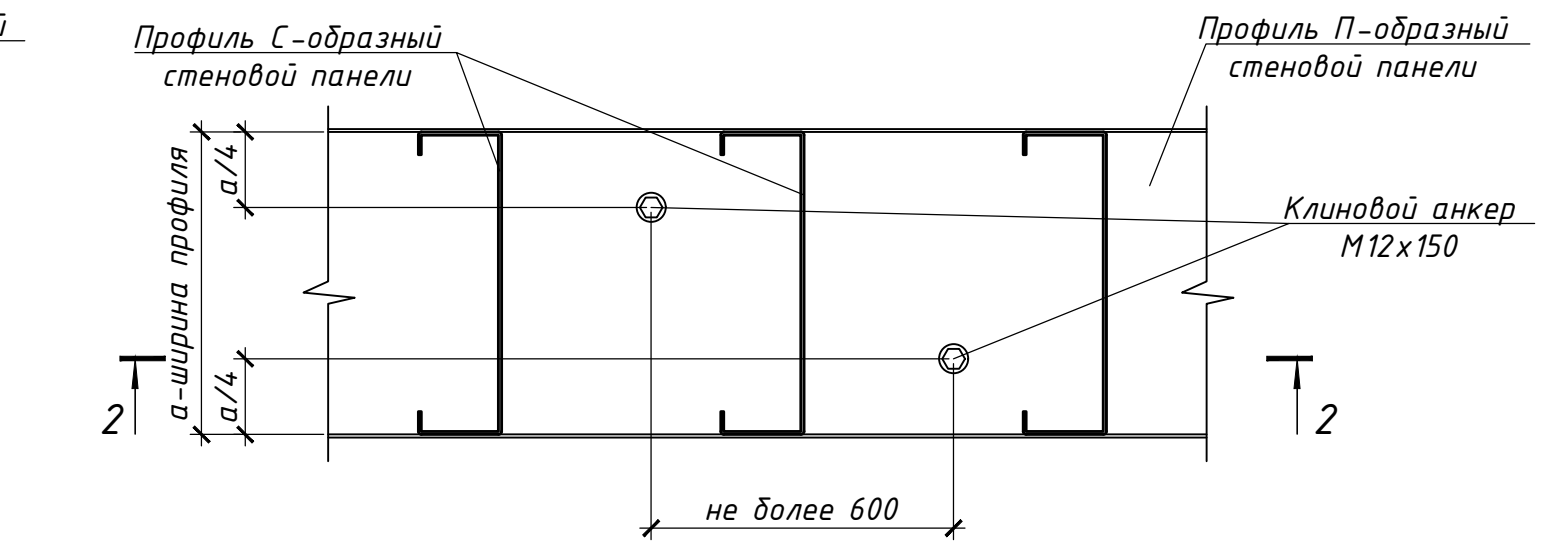

Крайняя С-образная стойка дверного проема

по 4

Уголок усиленный 105x105x90x2,0

55

45

45

55

55

50


Винт HD-R 5,5x25
6 шт. на уголок
(по факту
расположения
отв. в уголке)

Профиль Т-образный стеновой панели


						6.24-01-КМД				
						Реконструкция капитального строения, расположенного по ул. Карвата, 74 в г. Минске под размещение центра изоляции правонарушителей				
Изм.	Кол. у	Лист	№ док.	Подп.	Дата	Административное здание		Стадия	Лист	Листов
Разработ.		Вацкель		<i>В. Вацкель</i>	01.26			С	97	
Проверил		Джораев		<i>Д. Джораев</i>	01.26					
Н. контр.		Джораев		<i>Д. Джораев</i>	01.26	Узлы ЛСТК (начало)			000	
Утвердил		Щурко П.В.		<i>П.В. Щурко</i>	01.25				"ЕвроСтройСтандарт"	

Формат А



Угловое примыкание стеновых панелей
на отм. +4,050

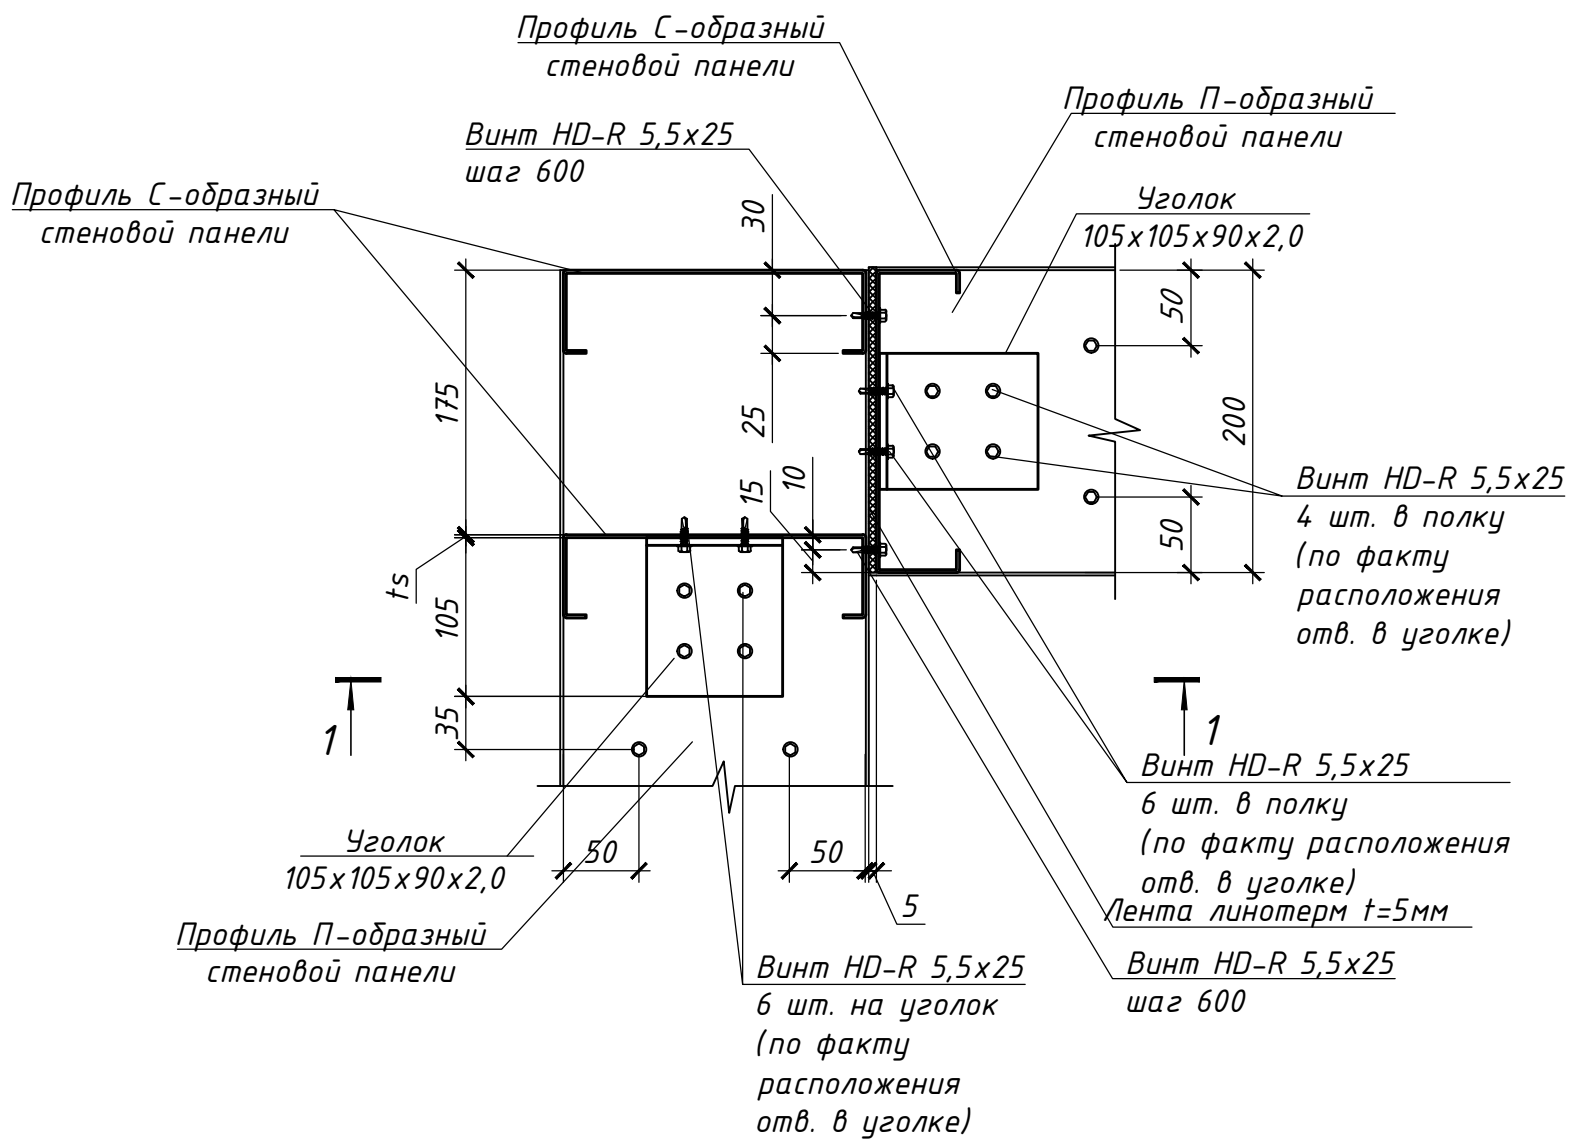



Рядовое крепление стеновой панели
(поэтажное)

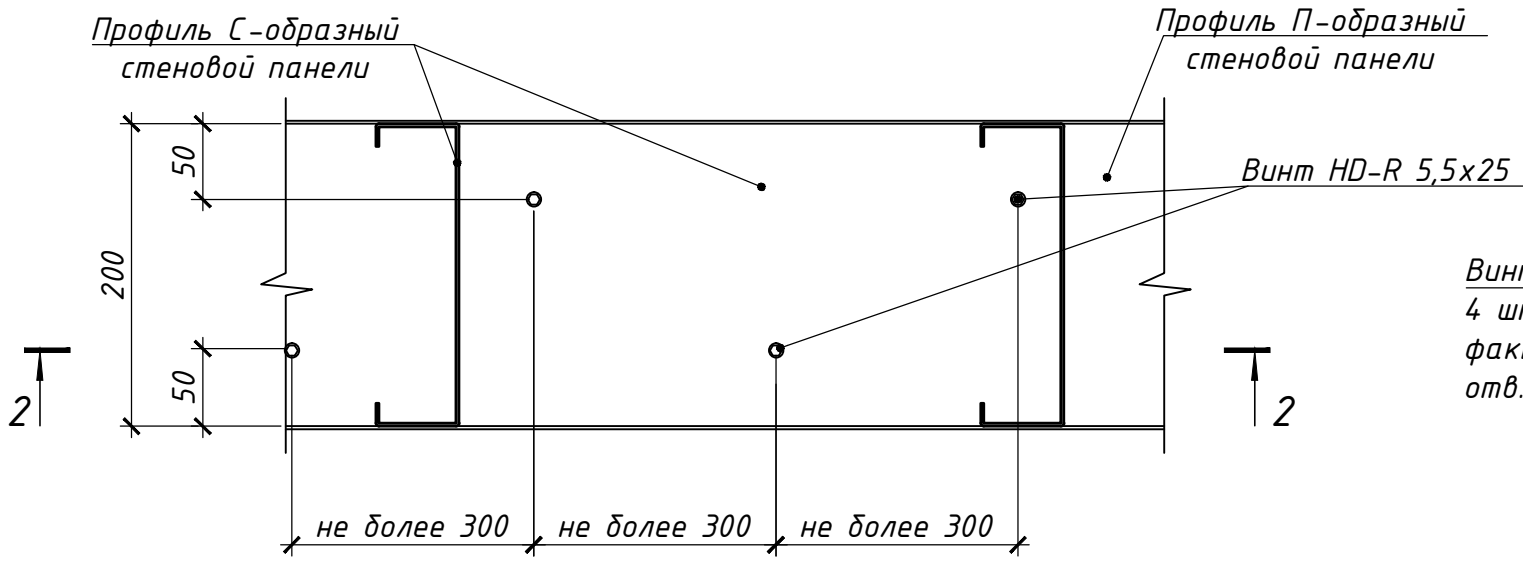

Устройство дверного проема
на отм. +4,050

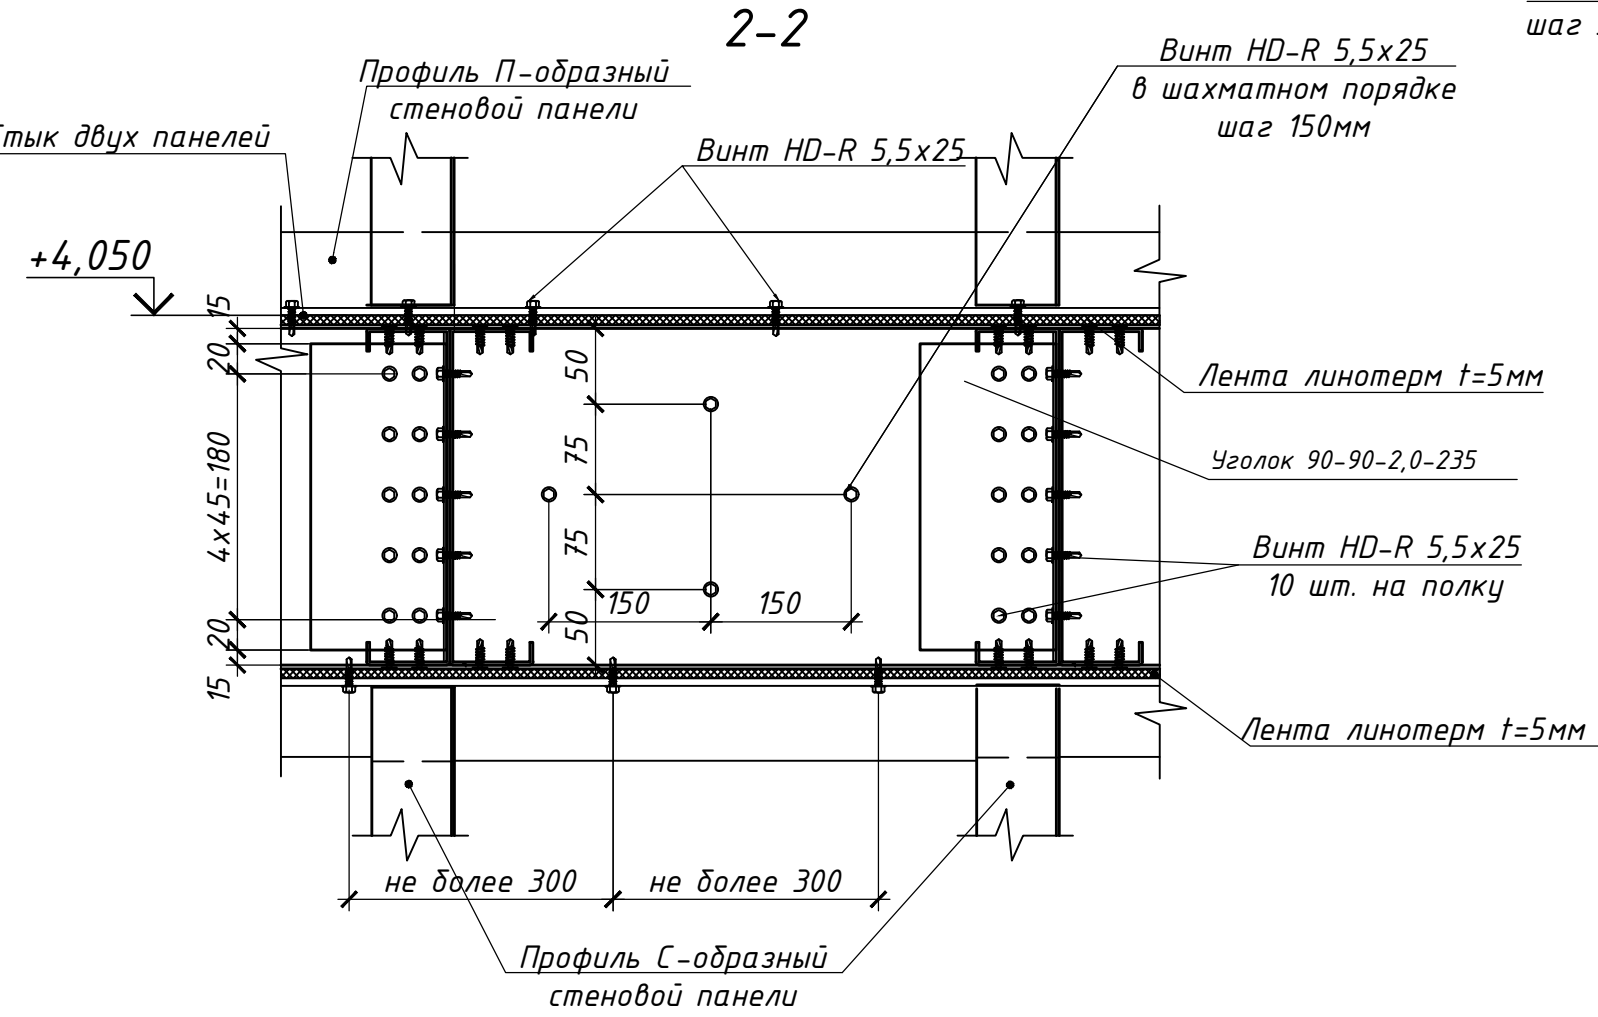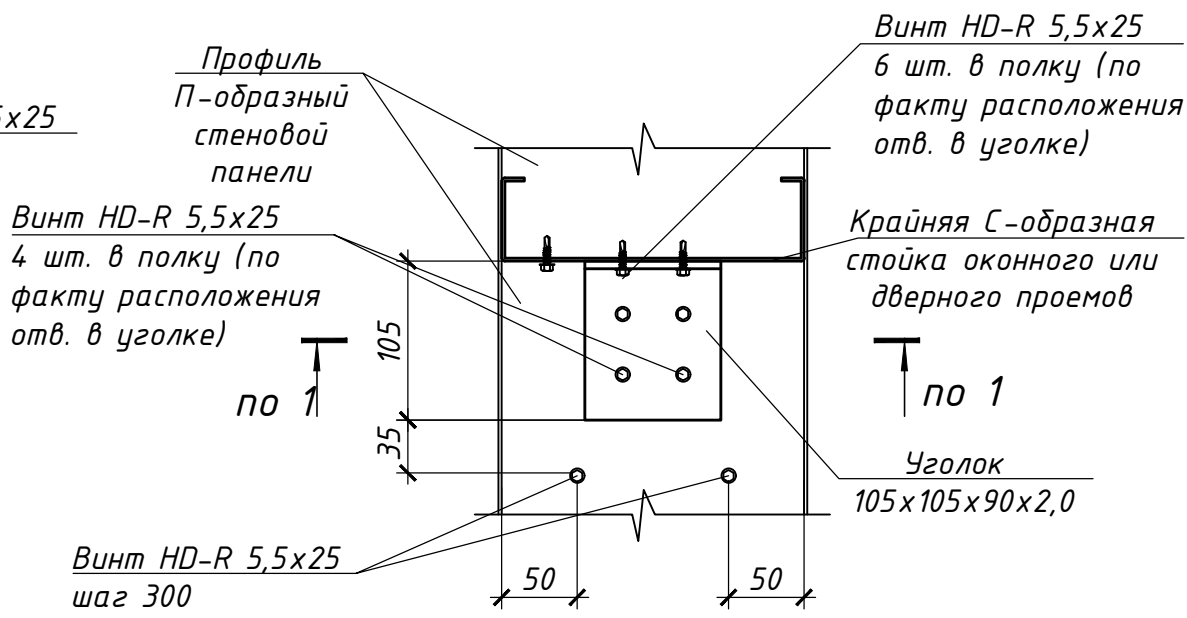

Примыкание стеновых панелей по длине
на отм. +4,050

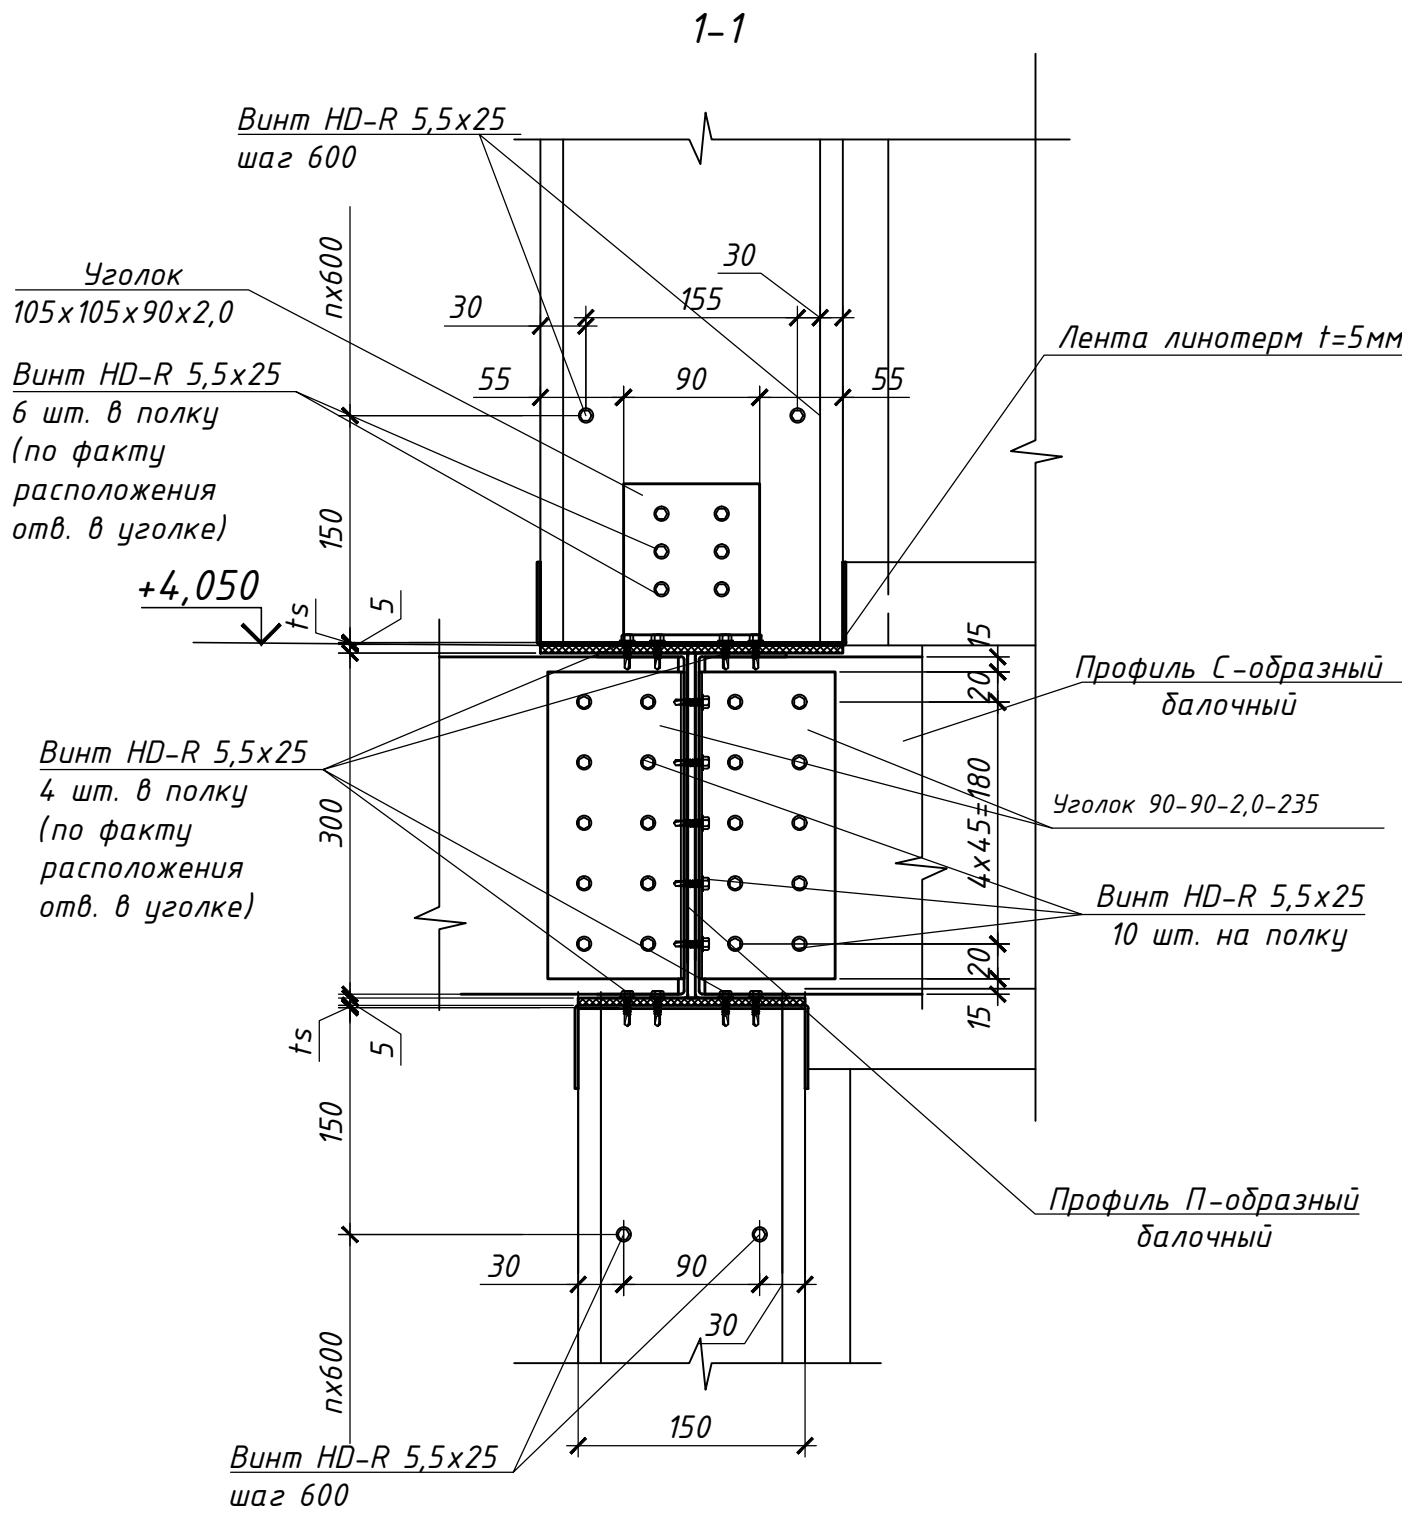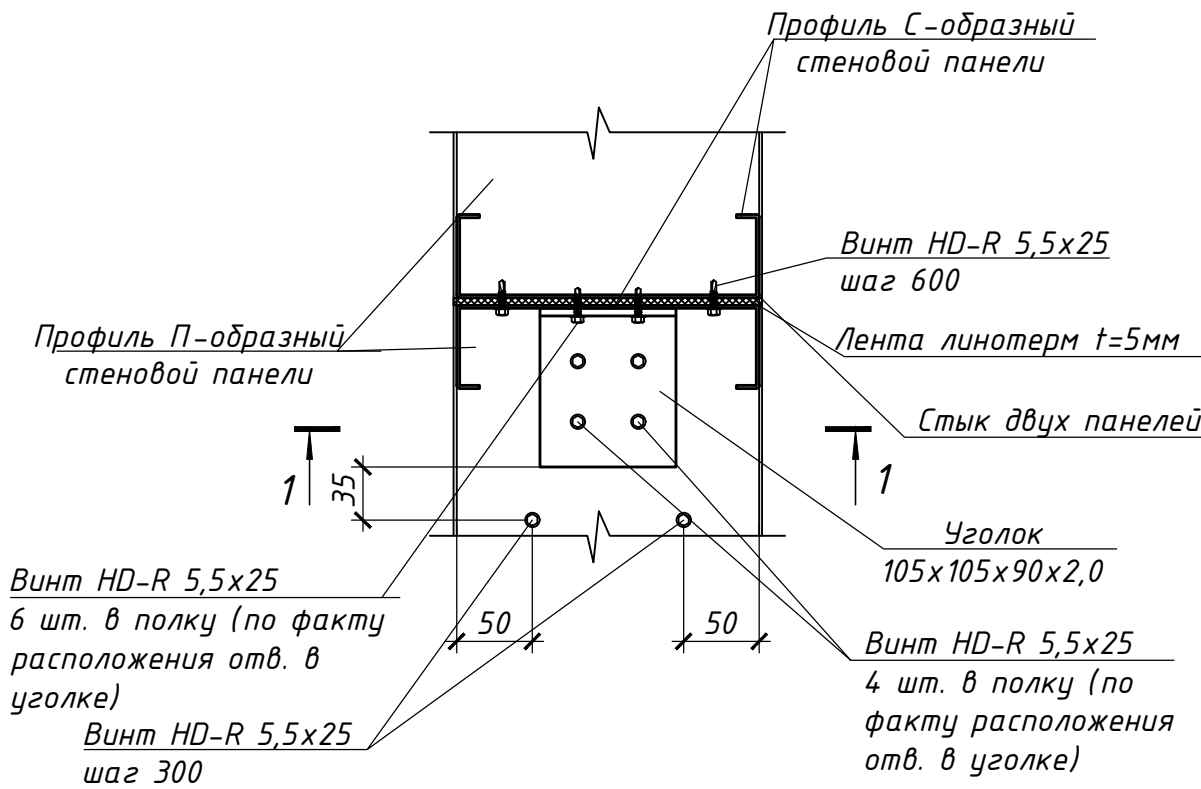

						6.24-01-КМД			
						Реконструкция капитального строения, расположенного по ул. Карвата, 74 в г. Минске под размещение центра изоляции правонарушителей			
Изм.	Кол. у.	Лист	№ док.	Подп.	Дата	Административное здание	Стадия	Лист	Листов
Разраб.		Вацкель			01.26		С	98	
Проверил		Джораев			01.26	Узлы ЛСТК (продолжение)		000	
Н. контр.		Джораев			01.26			"ЕвроСтройСтандарт"	
Утвердил		Щурко П.В.			01.25				

