

ООО "ЦНТУС"





Объект N 106/04-25

Техническая модернизация. Производственная база.

Предпроектная/ Прединвестиционная документация

ГИП	Диваков
ГАП	Борисенко

Минск 2025

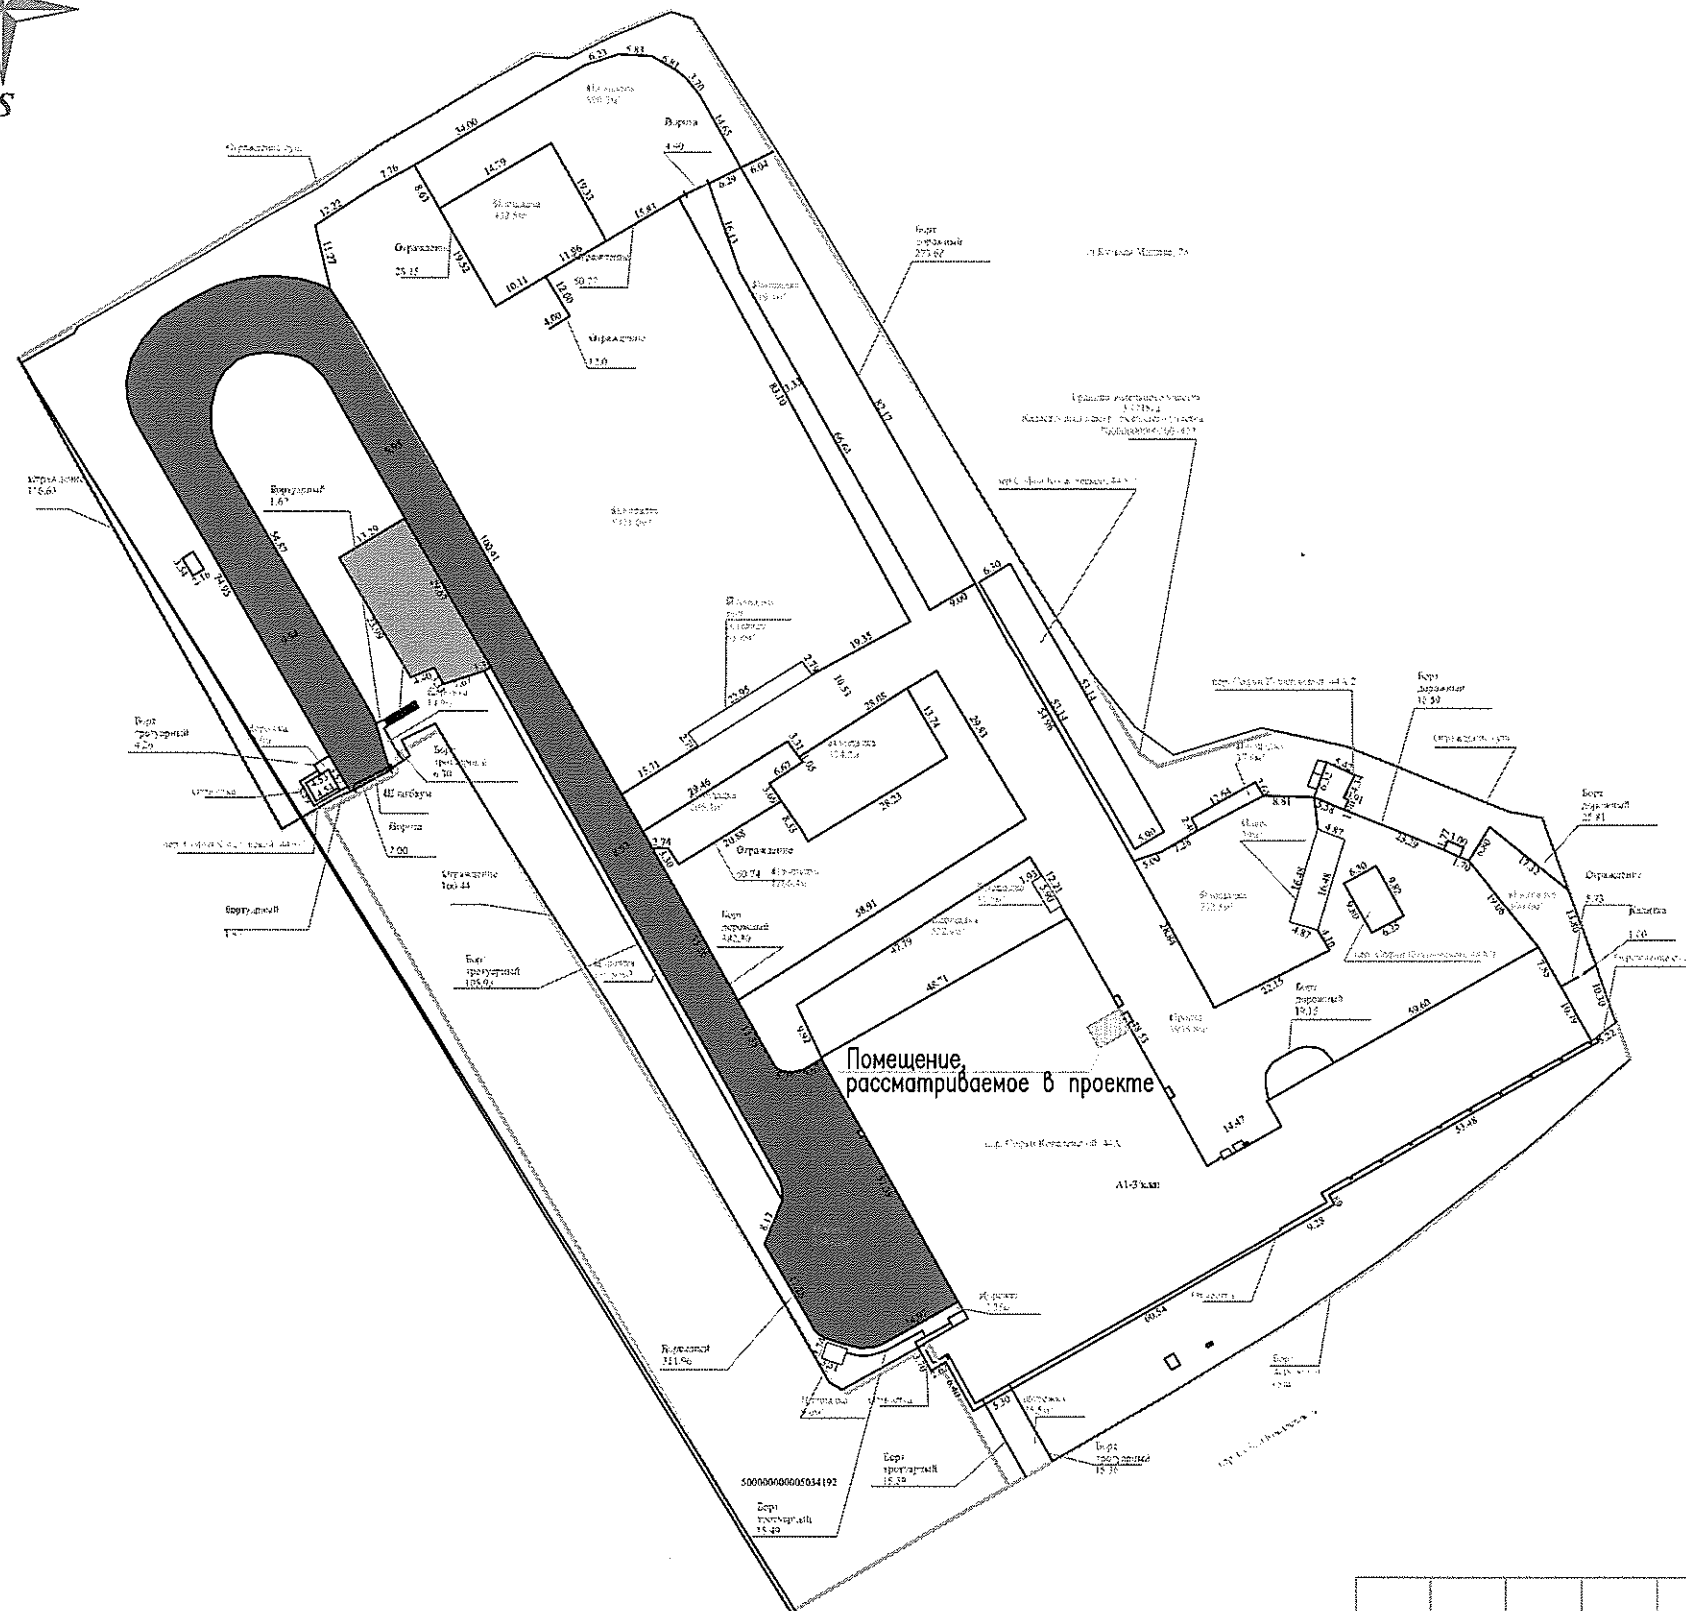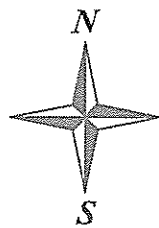

Условные обозначения


A1-3/к.кп литер

500000000005034192

Кадастровый номер земельного участка

500000000005002422

Контур строения и его наружные размеры

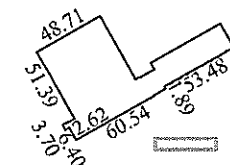


- границы земельного участка
- борт дорожный, борт тротуарный
- контур элемента благоустройства, отмостка
- контур элемента благоустройства, навес
- покрытие из асфальта, асфальтобетона
- покрытие из песка, песчано-гравийная смесь
- покрытие щебеночное
- покрытие плитка цементно-песчаная, бетонная
- покрытие бетонное
- покрытие из железобетонных плит
- покрытие из железобетонных плит и песчано-гравийной смеси
- шлагбаум
- ворота
- калитка
- ограждение

Помещение, рассматриваемое в проекте

Инв.№ погр. Погр. и дата. Взам. инв. №


						106/04-25-AP		
						Техническая модернизация. Производственная база.		
Изм.	Кол.	Лист	№ок.	Подпись	Дата	Стадия	Лист	Листов
ГИП		Диваков			06.25	ПП	2	
Разработал		Борисенко			06.25			
Н.контроль		Галкин			06.25	000 "ЦНТУС" г. Минск		

Схема генплана

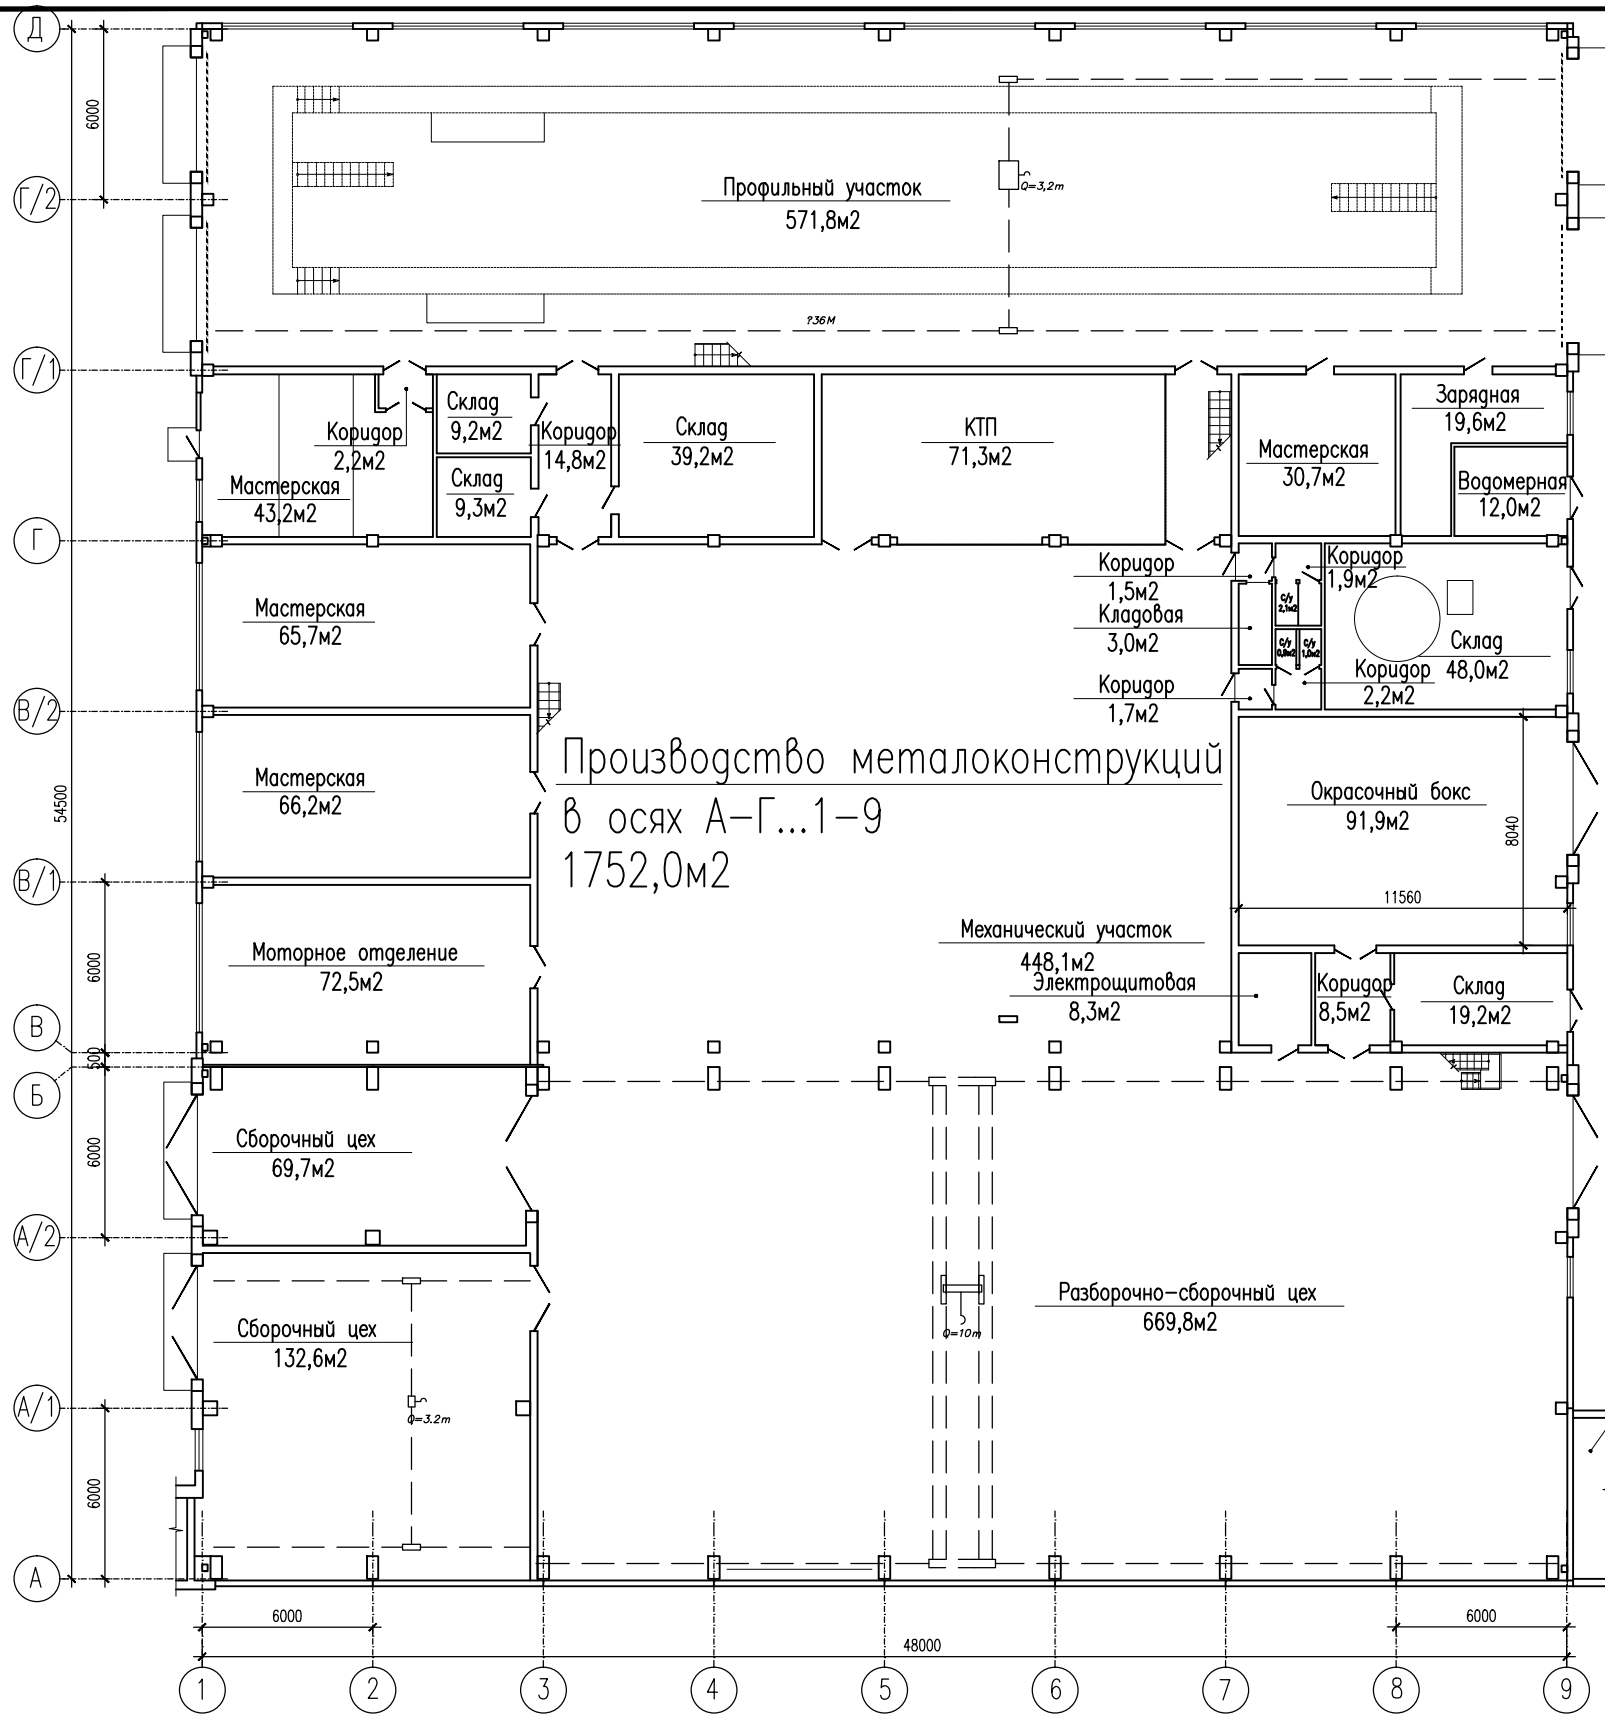


Инв. N подп. _____
 Подп. и дата _____
 Взам. инв. N _____

						106/04-25-AP		
						Техническая модернизация. Производственная база.		
Изм.	Кол.	Лист	№ док.	Подпись	Дата	Стадия	Лист	Листов
						ПП	3	
ГИП Диваков								
Разработал Борисенко								
Н.контроль Галкин								
План на отм. 0,000 существующее положение						ООО "ЦНТУС" г. Минск		

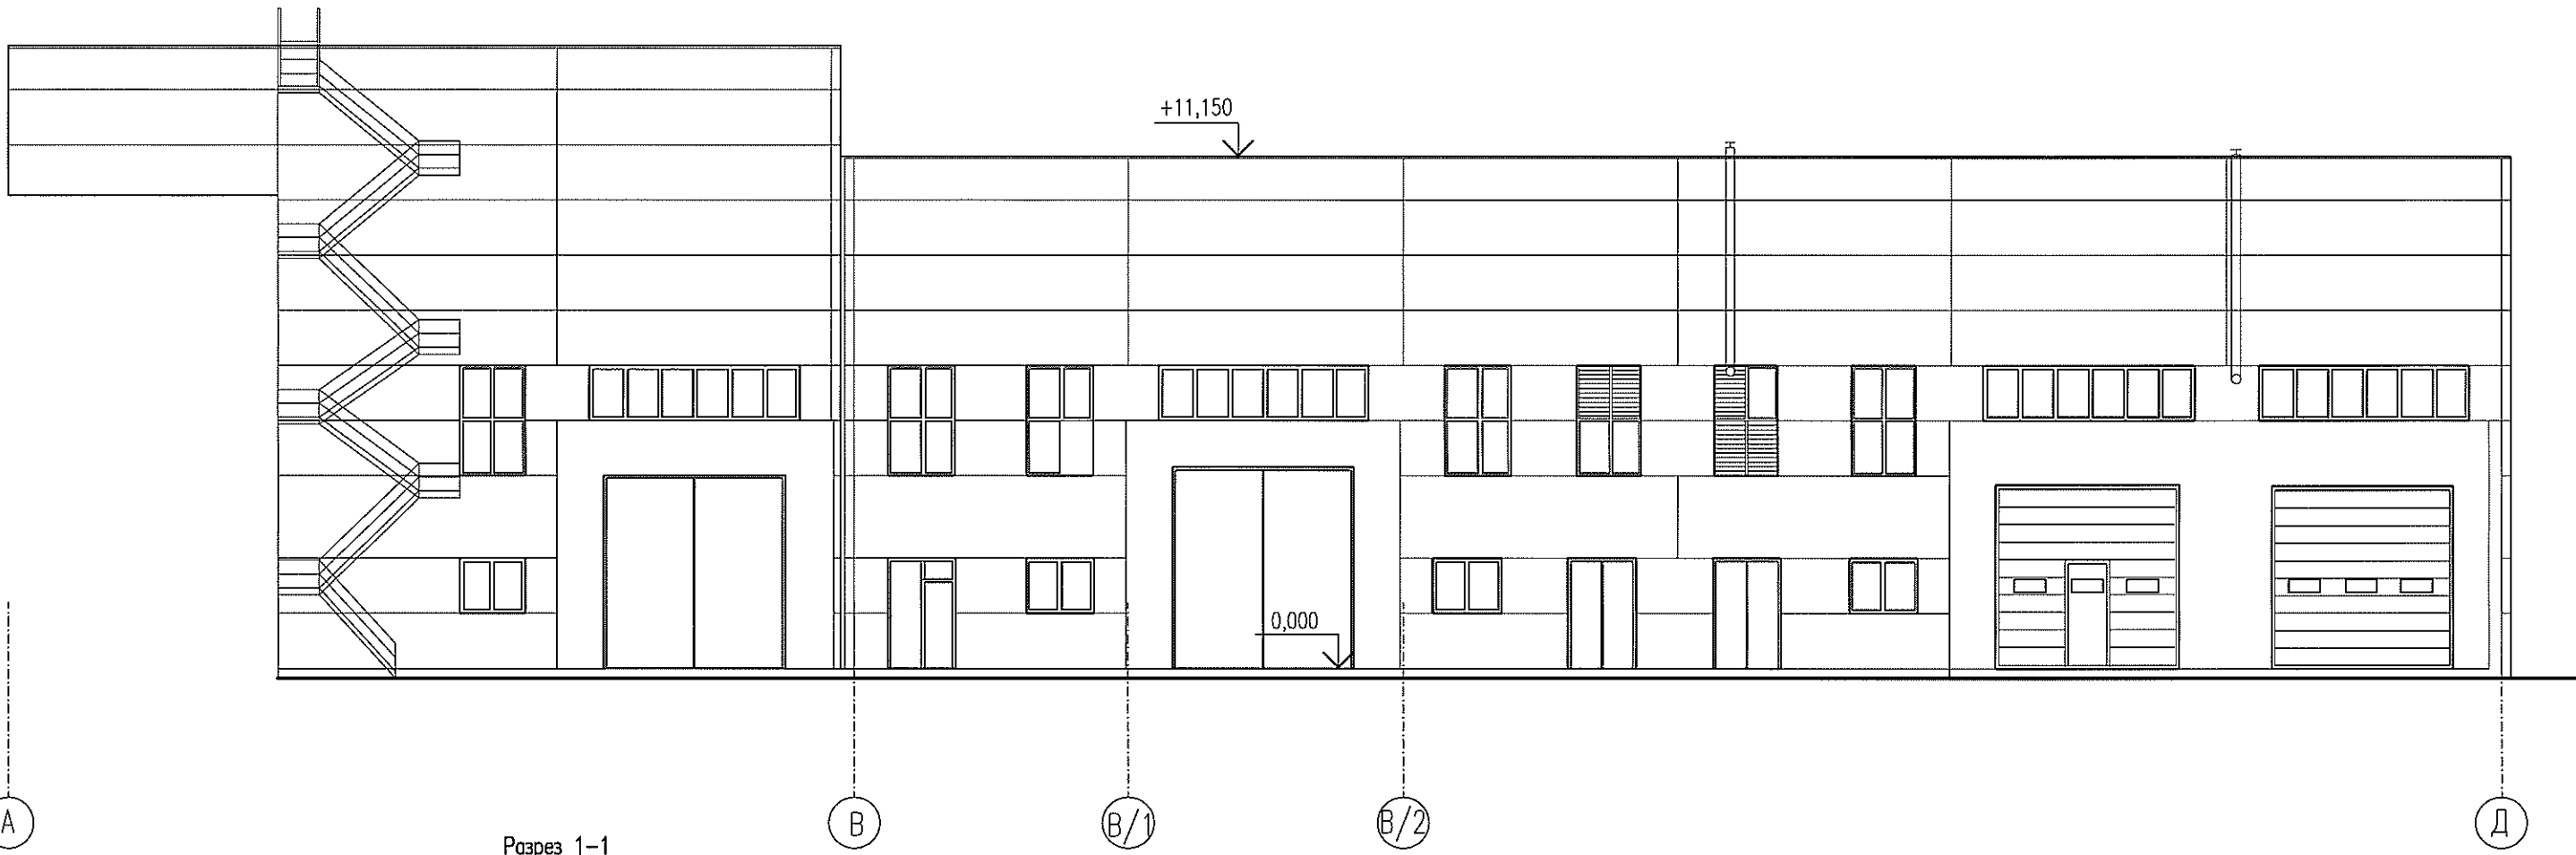


Разрез 1-1

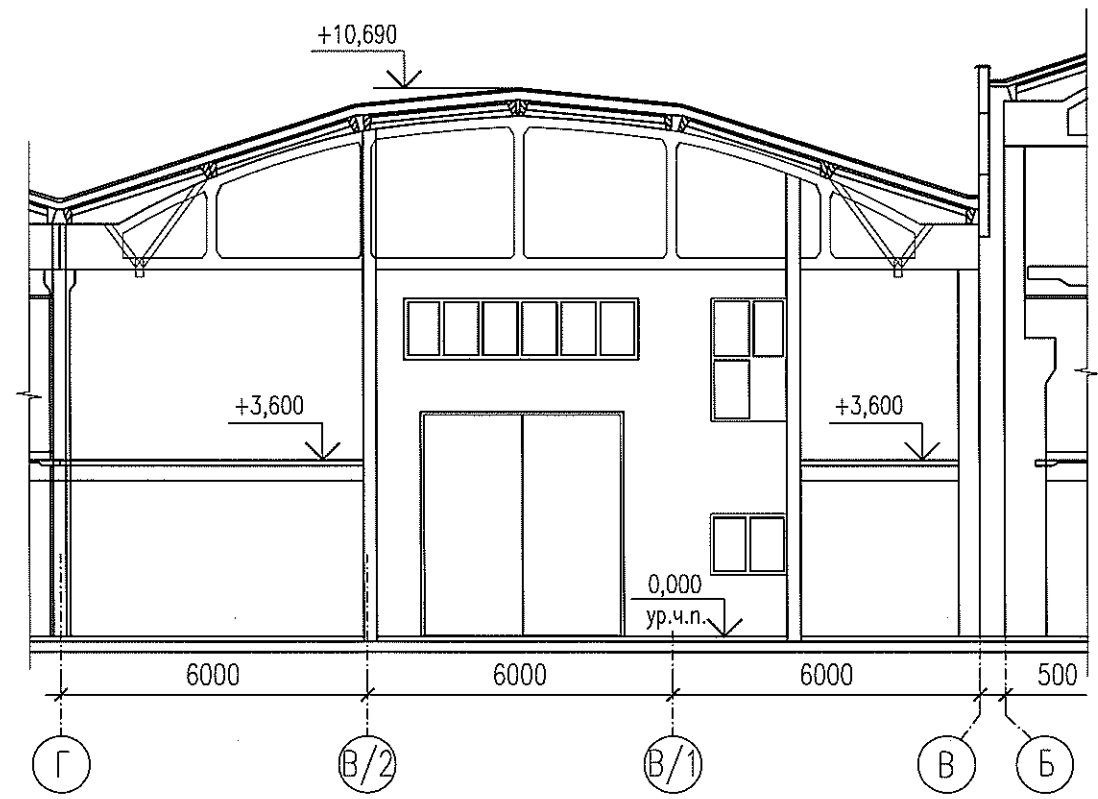

Инв. N подп. Подп. и дата Взам. инв. N

						106/04-25-AP		
						Техническая модернизация. Производственная база.		
Изм.	Кол.	Лист	Изог.	Подпись	Дата	Стадия	Лист	Листов
						ПП	4	
ГИП		Диваков		<i>[Signature]</i>	06.25	ООО "ЦНТУС" г. Минск		
Разработал		Борисенко		<i>[Signature]</i>	06.25			
Н.контроль		Галкин		<i>[Signature]</i>	06.25			
						Фасад в осях А-Д, разрез 1-1		

Фрагмент плана

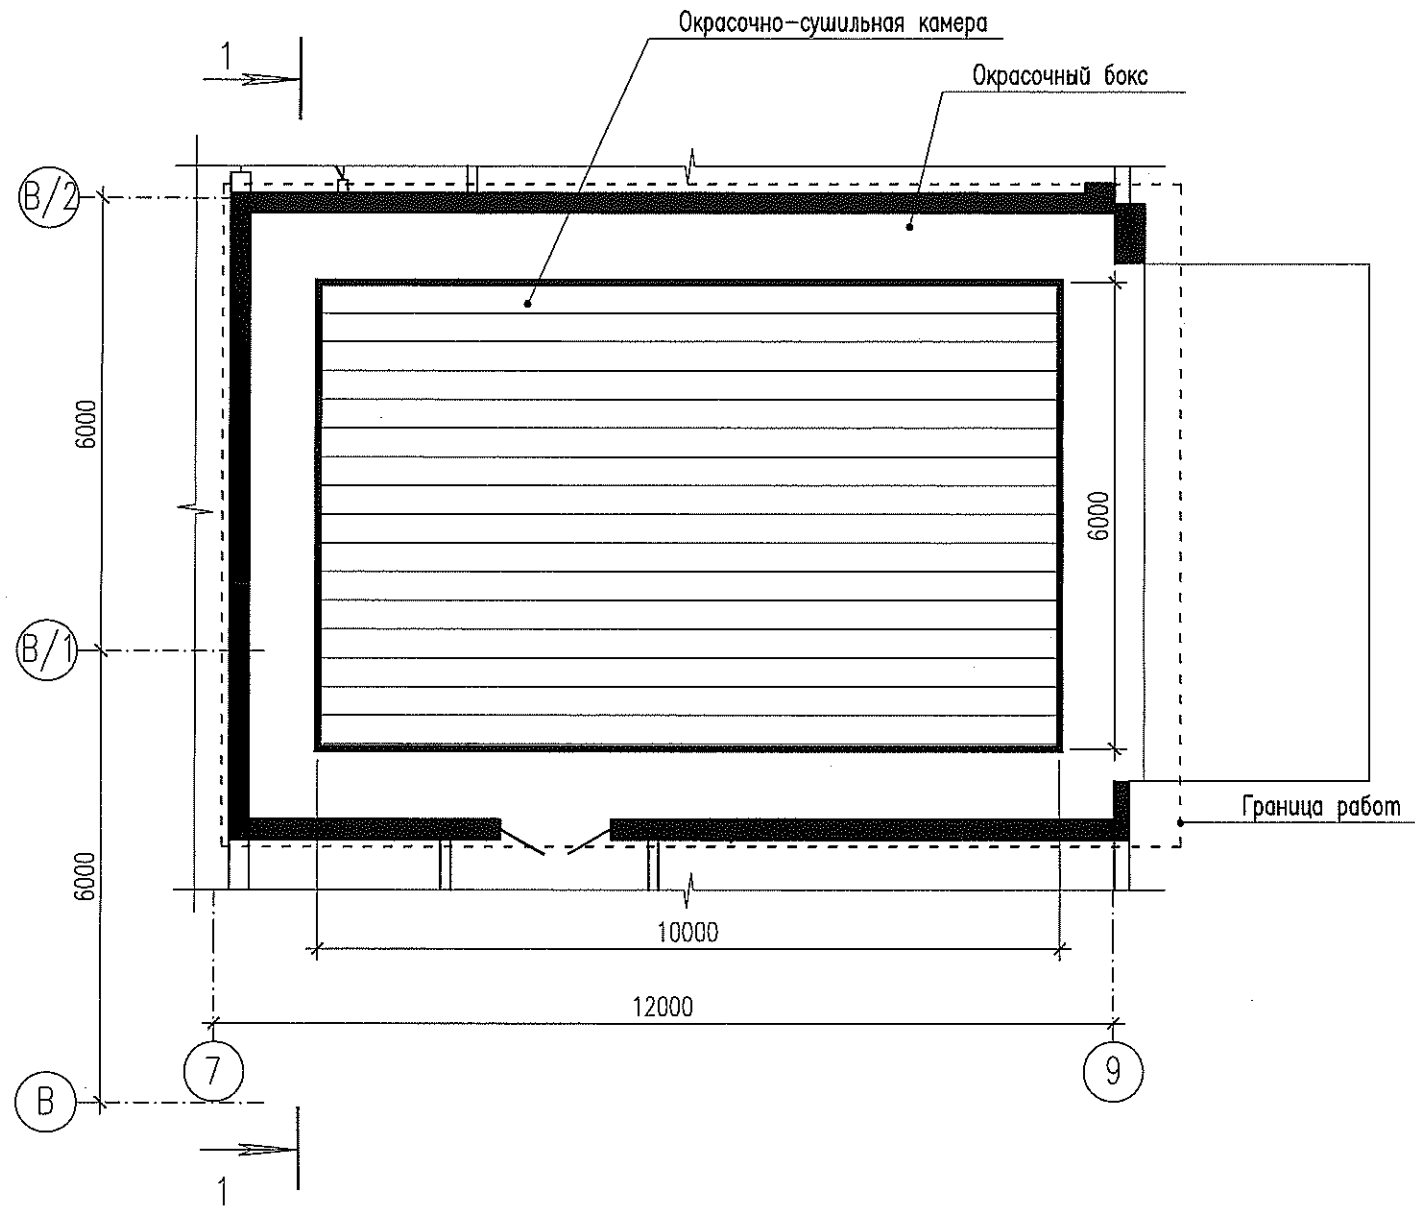

Инв.№ подп. Подп. и дата Взам.инв.№

						106/04-25-AP		
						Техническая модернизация. Производственная база.		
Изм.	Коля.	Лист	№ док.	Подпись	Дата	Стадия	Лист	Листов
						ПП	5	
						Фрагмент плана в осях 7-9...B-B/2		
						ООО "ЦНТУС" г. Минск		
Н.контроль		Галкин			06.25			



Инв.№ подп. Подр. и дата Взам.инв.№

						106/04-25-AP		
						Производственная база. Техническая модернизация помещения производственного цеха в осях 7-9...В-В/2 под окрасочный бокс		
Изм.	Кол.	Лист	№ок.	Подпись	Дата	Стадия	Лист	Листов
				<i>[Signature]</i>	06.25	ПП	7	
Разработал				<i>[Signature]</i>	06.25			
				<i>[Signature]</i>	06.25	Вид фасада в осях А-Д		ООО "ЦНТУС" г. Минск
Н.контроль				<i>[Signature]</i>	06.25			