
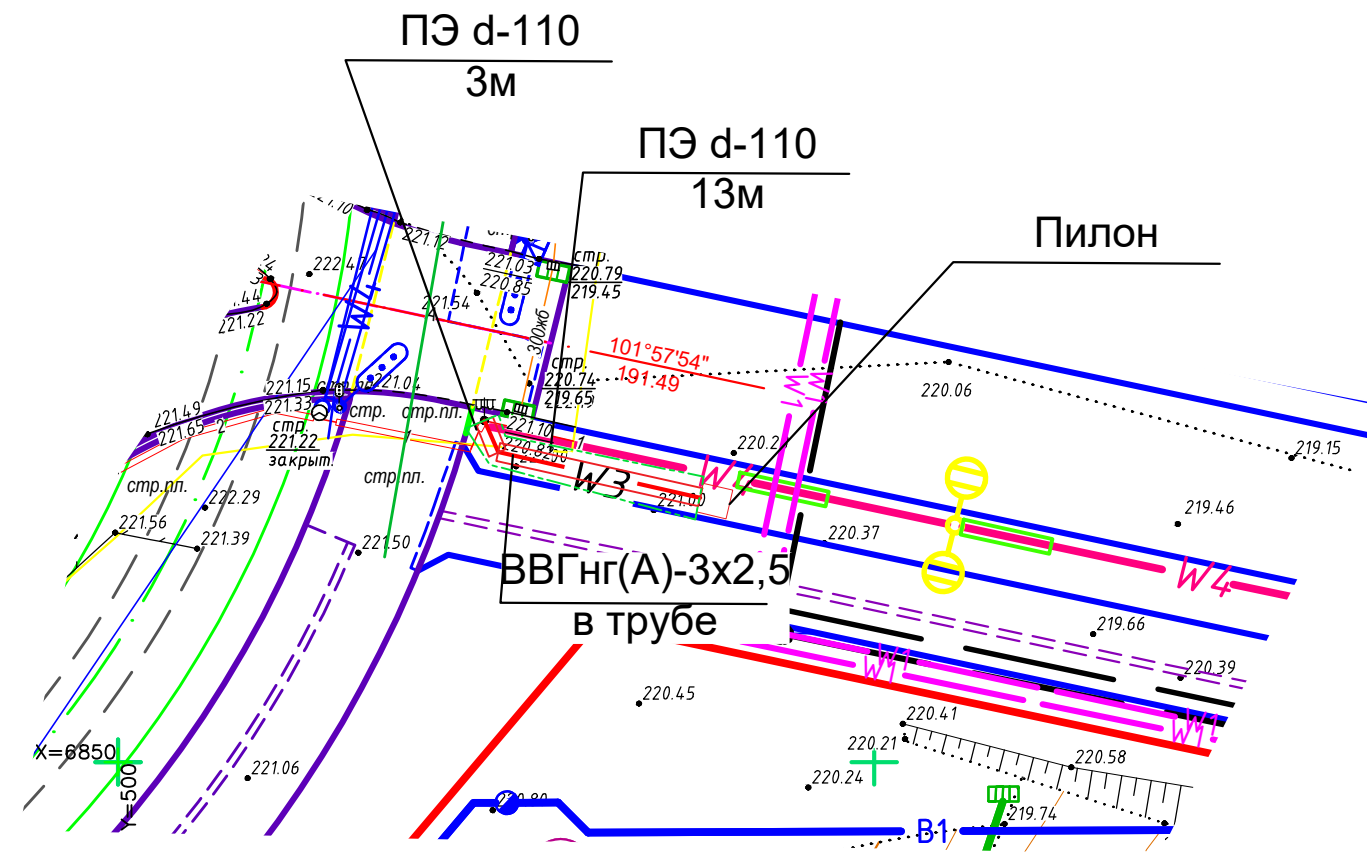


Ситуационная схема

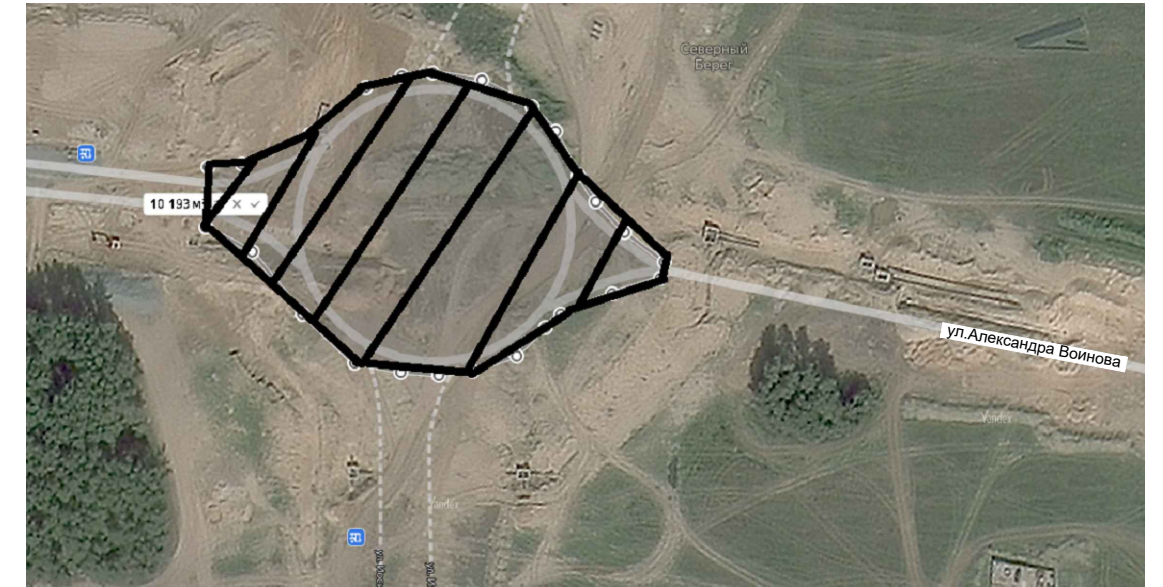

Система координат г. Минск
Система высот Балтийская

Заявление-задание 733 от 15.03.24
Планшет: +6+0;2* +6+0;3*

Коммунальное унитарное предприятие
«Минский городской центр инженеринговых услуг»
инженерно-топографический план
ЗАРЕГИСТРИРОВАН
№ 232332 04 сентября 2023 г.
инженерно-геодезические изыскания
выполнены: август 2023 г.
Начальник отдела формирования и ведения
фонда материалов инженерных изысканий
О.И. Русак
подпись (Ф.И.О.)



ООО "ПрофиТоп"
Незарегистрированные границы
землепользования нанесены
март 2024г.
Объект 64/24
Директор *В.С.Короткевич*
Нач.отдела *В.С.Баранов*
(согласно договора с НКА №7658 от 22.05.2020г)

УП "Минскинжпроект"
УП "МИПП"
Красные линии нанесены
Ранее запроектированные
сети нанесены
"18" марта 2024
ио Директора *Савицкий А.А.*
Корректор *Захарова О.Н.*
об.64/24

— W3 — Проектируемая КЛ-0,22 кВ.
- - - - - Граница производства работ

Данный раздел рассматривать как сводный план инженерных сетей

64/24						2024														
«Экспериментальный многофункциональный комплекс «Северный Берег» в границах Минской кольцевой автомобильной дороги - западной границы Цнянского водохранилища - северной границы 314 ЛР - северной границы 11 Жсм - пер. Червякова - р. Свислочь - восточной границы 313 ЛРсп - ул. Огородничков - ул. Надобиленской - ул. Зацень - р. Свислочь - северной границы водохранилища Дрозды». Благоустройство со скульптурной композицией на пересечении ул. Проектируемая 2 и ул. Проектируемая 4.						СТАДИЯ			ЛИСТ			ЛИСТОВ								
Изм. Колич Лист N док Подпись Дата						ООО "АтриумПроект"			С			1			1					
Директор Короткевич 18.03						Инженерно - топографический план Высота сечения рельефа 0.5 м Масштаб 1:500						ООО 'ПрофиТоп'								
Исполнит. Баранов 18.03						63-05/2024 -ЭК						Рекламный пилон г. Минск , ул.Александра Воинова								
Изм. Кол.уч. Лист N док Подпись Дата						Общеплощадочные работы						СТАДИЯ			ЛИСТ			ЛИСТОВ		
Разработал Баранчиков 07.24						План прокладки КЛ-0,4 кВ М 1:500						С			2			ИП Баранчиков А.Д.		