



Заместителю директора по
строительству инженерных сетей и
коммунальному хозяйству
КУП «УКС Мингорисполкома»
Насертдинову И.А.


Государственное предприятие «УДМСиБ Мингорисполкома» по объекту «Экспериментальный многофункциональный комплекс "Северный берег". Ул.Проектируемая №7 от ул.Проектируемой №4 до ул.Проектируемой №6. 2 очередь строительства» просит Вас согласовать места временного хранения растительного и минерального грунта на период строительства объекта согласно приложенных схем.

Приложение: - схема месторасположения отвала – 2л.

Заместитель начальника управления
- главный инженер

В.Н.Марковец

Схема исторического расположения отвалов

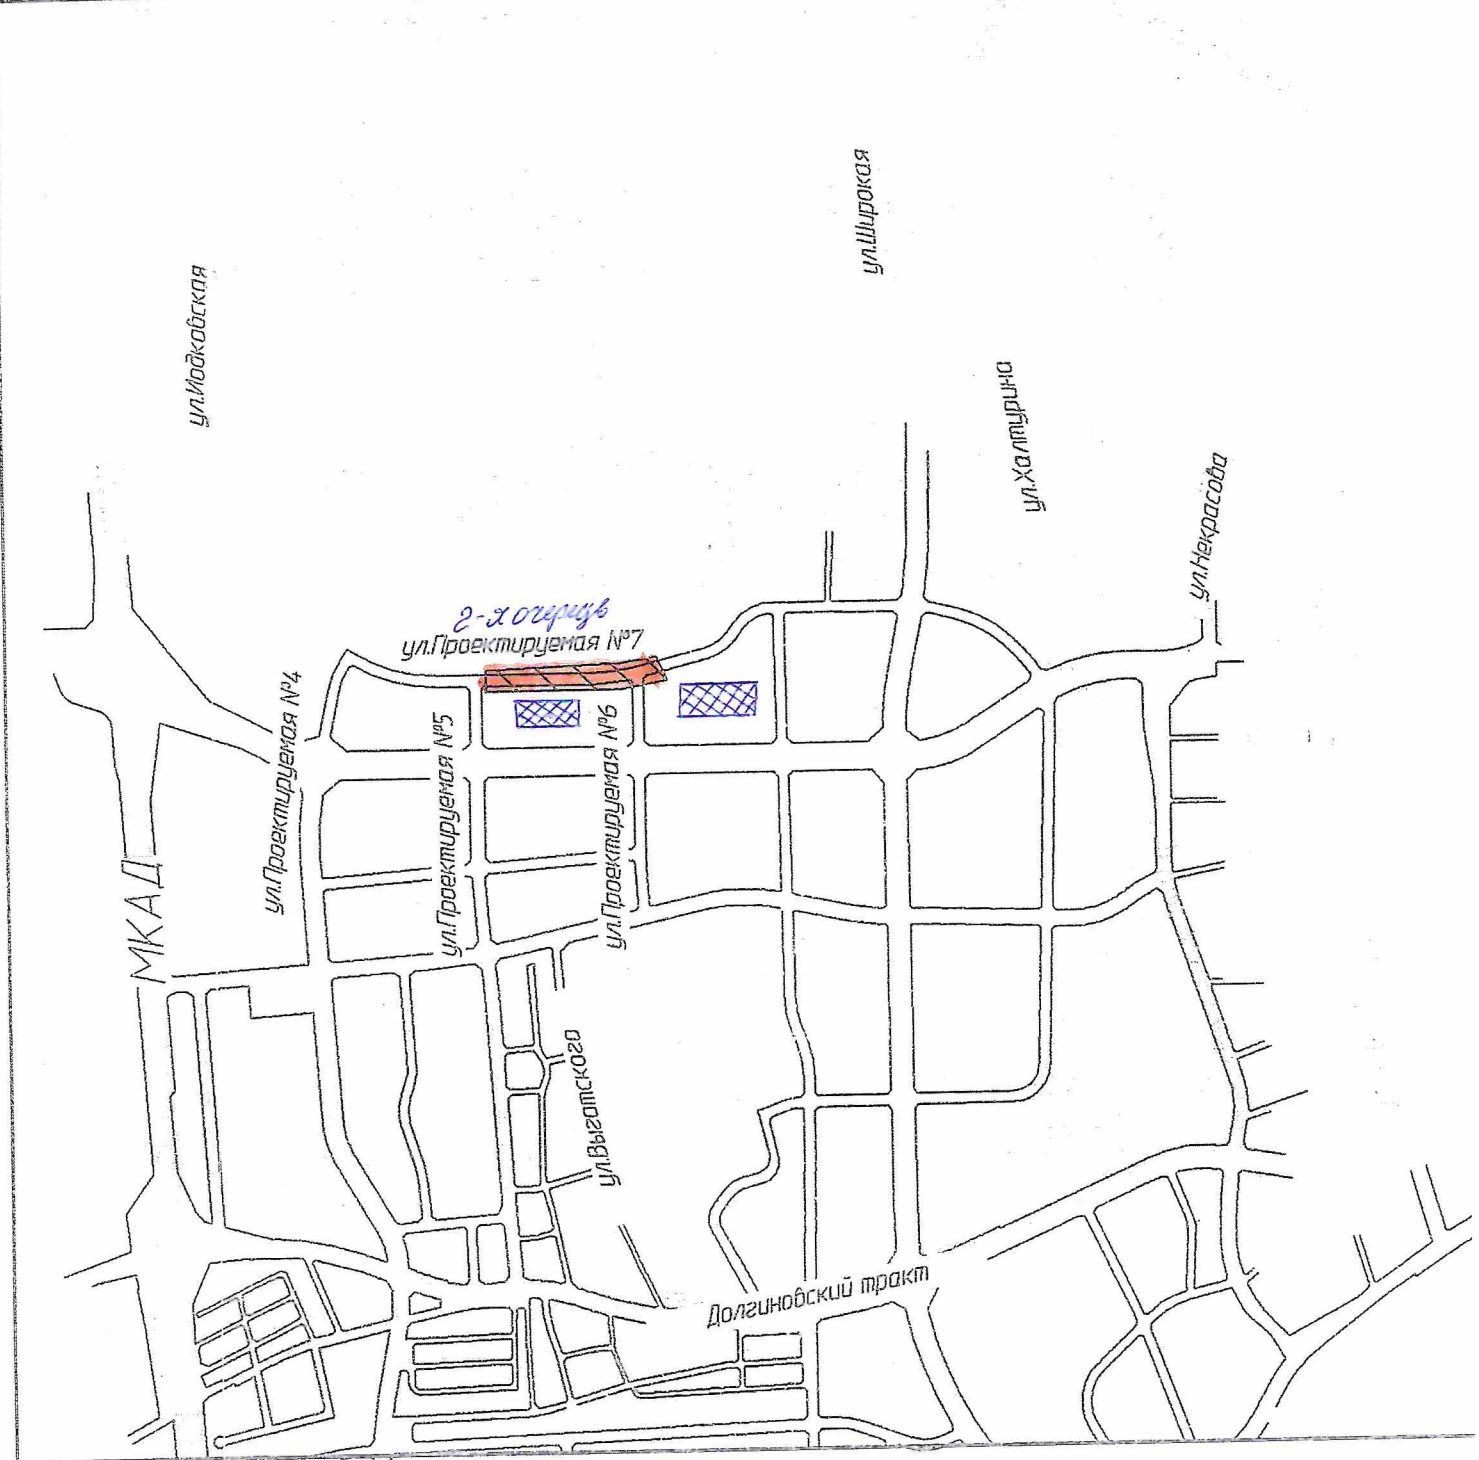

 - временный отвал

