

Республика Беларусь
Государственное производственное объединение
«Минскстрой»

Филиал
«СТРОИТЕЛЬНОЕ УПРАВЛЕНИЕ № 200»
ОАО «Стройтрест № 35»
220013 г. Минск, ул. Якуба Коласа, 38
тел./факс +375 17 292 72 72
e-mail: SU200TR35@GMAIL.COM
IBAN: BY32BPSB30121029350159330000
ВІС банка BPSBВУ2Х пр. Машэрава, 80
УНП 101116094 | ОКПО 01279346



Рэспубліка Беларусь
Дзяржаўнае вытворчае аб'яднанне
«Мінскбуд»

Філіял
«БУДАЎНІЧАЕ УПРАВЛЕННЕ № 200»
ААТ «Вудтрэст № 35»
220013 г. Мінск, вул. Якуба Коласа, 38
тэл./факс +375 17 292 72 72
e-mail: SU200TR35@GMAIL.COM
IBAN: BY32BPSB30121029350159330000
ВІС банку BPSBВУ2Х пр. Машэрава, 80
УНП 101116094 | АКПА 01279346

15.01.2025 № 04-59

На _____ от _____

Директору
ООО «Минский городской
технопарк»

Копия: УП «УКС
Мингорисполкома»

Копия: УП «МИНСКПРОЕКТ»

**Объект «Реконструкция территории по просп.
Партизанскому, 8 в г. Минске. 27 очередь».**

В сметной документации №1006, п.34,35 включено 5.84м³ керамзитобетон в кровле (Тип 3) и учтено не в полном объеме.

Просит Вас добавить разницу в количестве 1,15 м³ керамзитобетона и выдать откорректированную сметную документацию.


Приложение:

Расчет типа кровли на 1 листе.

Директор
Филиала СУ-200

А.М.Горбачик

Ильин С.Я.
+375-29-691-47-67

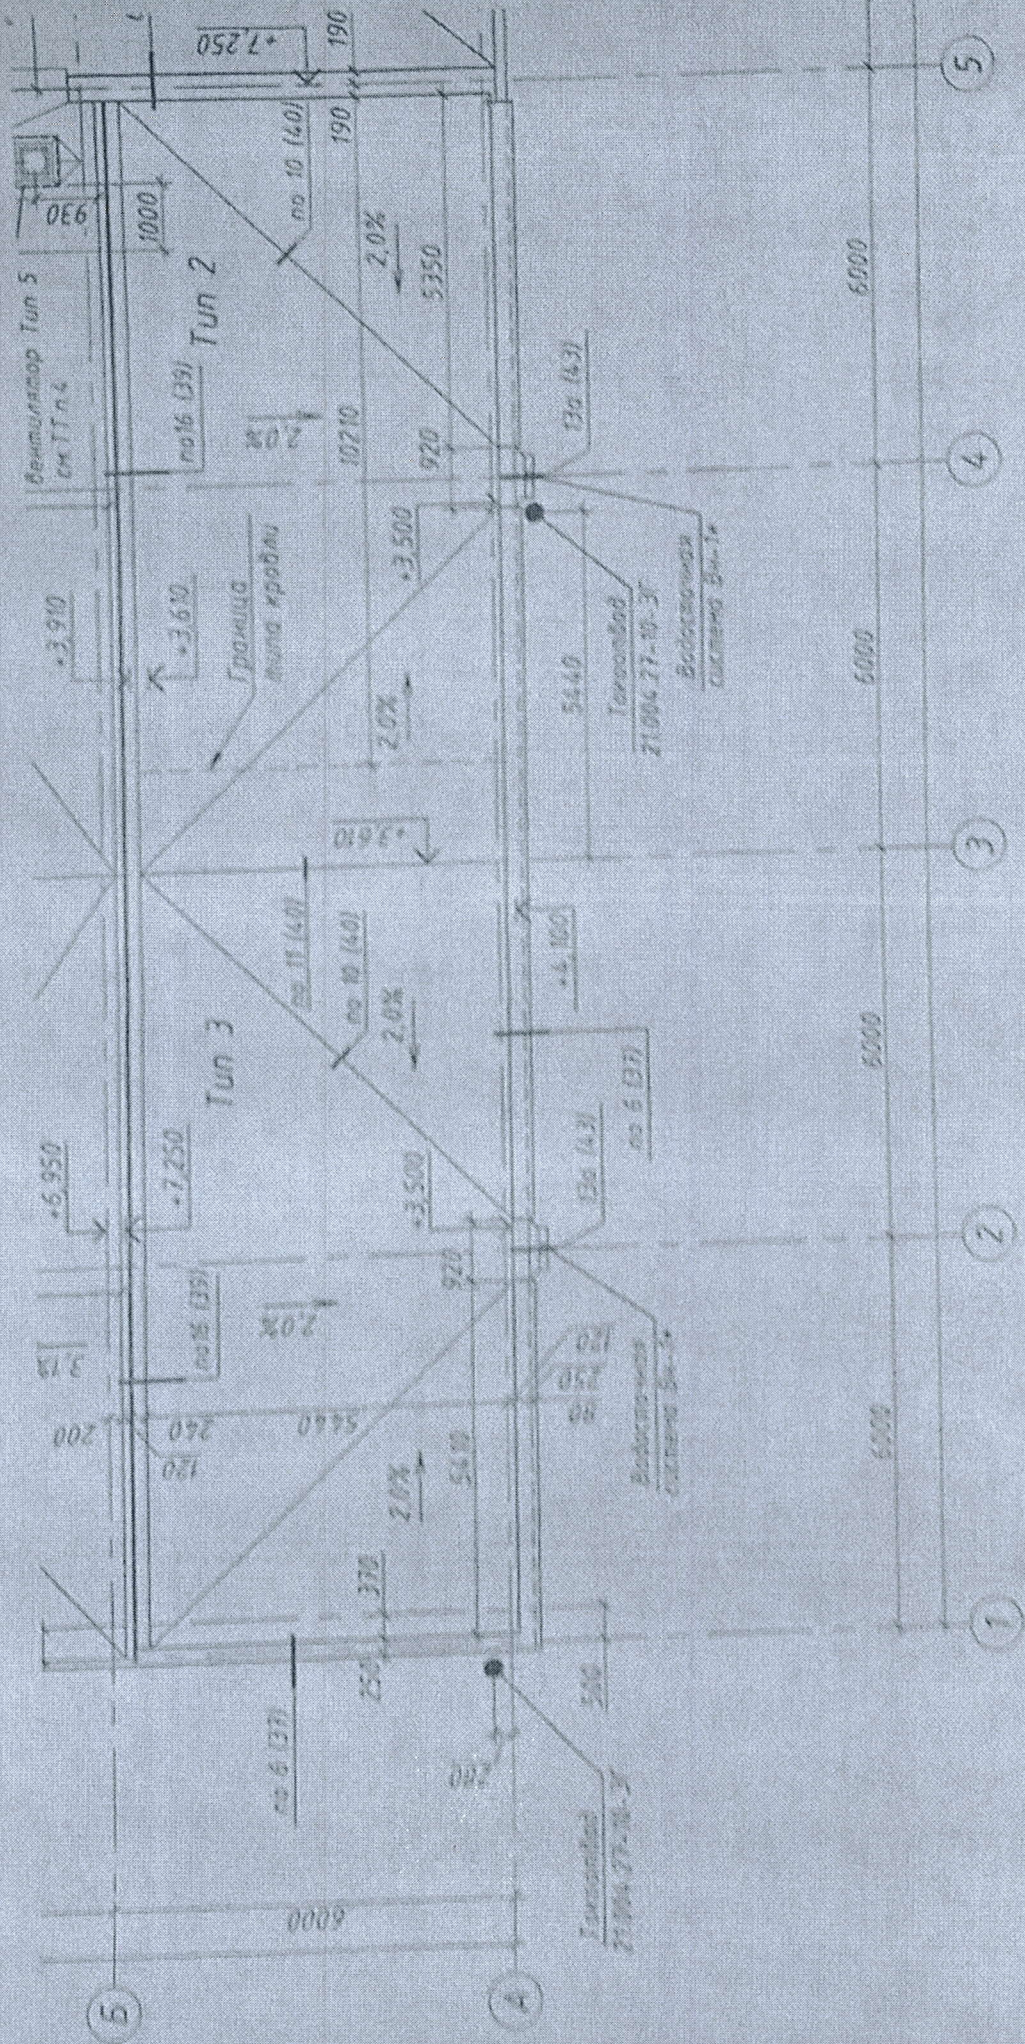

$$V = 749 \times 0.02 + 749 \times 0.11 \times \frac{2}{3} = 699 \text{ м}^3$$