

**АДКРЫТАЕ АКЦЫЯНЕРНАЕ
ТАВАРЫСТВА «МАПІД»
Будаўнічае
ўпраўленне № 256
(СУ-256 ААТ «МАПІД»)**

вул. Р. Люксембург, 205
220036, г. Мінск

Тэлефон/факс (+375 17) 207-66-45
Р/рахунак BY90BLBB30120100135571001001
BIC BLBBBY2X

Аддзяленне № 539 ААТ «Белінвестбанк»
г. Мінск, вул. Калектарная, 11
УНП 100135571, АКПА 14790112
Email: su256mapid@mail.ru



**ОТКРЫТОЕ АКЦИОНЕРНОЕ
ОБЩЕСТВО «МАПИД»
Строительное
управление № 256
(СУ-256 ОАО «МАПИД»)**

ул. Р. Люксембург, 205
220036, г. Минск

Телефон/факс (+375 17) 207-66-45
Р/счет BY90BLBB30120100135571001001
BIC BLBBBY2X

Отделение № 539 ОАО «Белинвестбанк»
г. Минск, ул. Коллекторная, 11
УНН 100135571, ОКПО 14790112
Email: su256mapid@mail.ru

27.01.2025 № 52-6/566

на № _____ ад _____

О внесении изменений в ПСД

КУП «УКС Мингорисполкома»

СУ-256 ОАО «МАПИД» сообщает Вам, что при производстве работ по устройству наружной сети водоснабжения В1 на объекте строительства «Многоквартирный жилой дом в границах ул. Прилуцкая – ул. Глаголева – 2-й Прилуцкий пер. в г. Минске. Распределительные сети (льготируемые по НДС)» было установлено, что фактическая отметка существующей сети составляет 226,50 и не соответствует проектной отметке 226,75 (проект 21.018.0.00 л.11-13). В связи с чем, для осуществления врезки водопроводной сети, необходимо увеличить высоту врезного колодца до проектной отметки, путем добавления кольца стенового доборного КС7.3.

На основании вышеизложенного, просим откорректировать проектно-сметную документацию.


Приложение 1: Выкопировка из проекта 21.018.0.00-НВК л.12
Продольный профиль хозяйственно – питьевого водопровода.

Первый заместитель
начальника управления –
главный инженер

Д.М.Горбацевич

Исправительная схема Б1 (срезки)
 Составил: инженер ДАО "МАГИСТ" СУ-256 Рудс Л.В. Леф

инос существующей сети

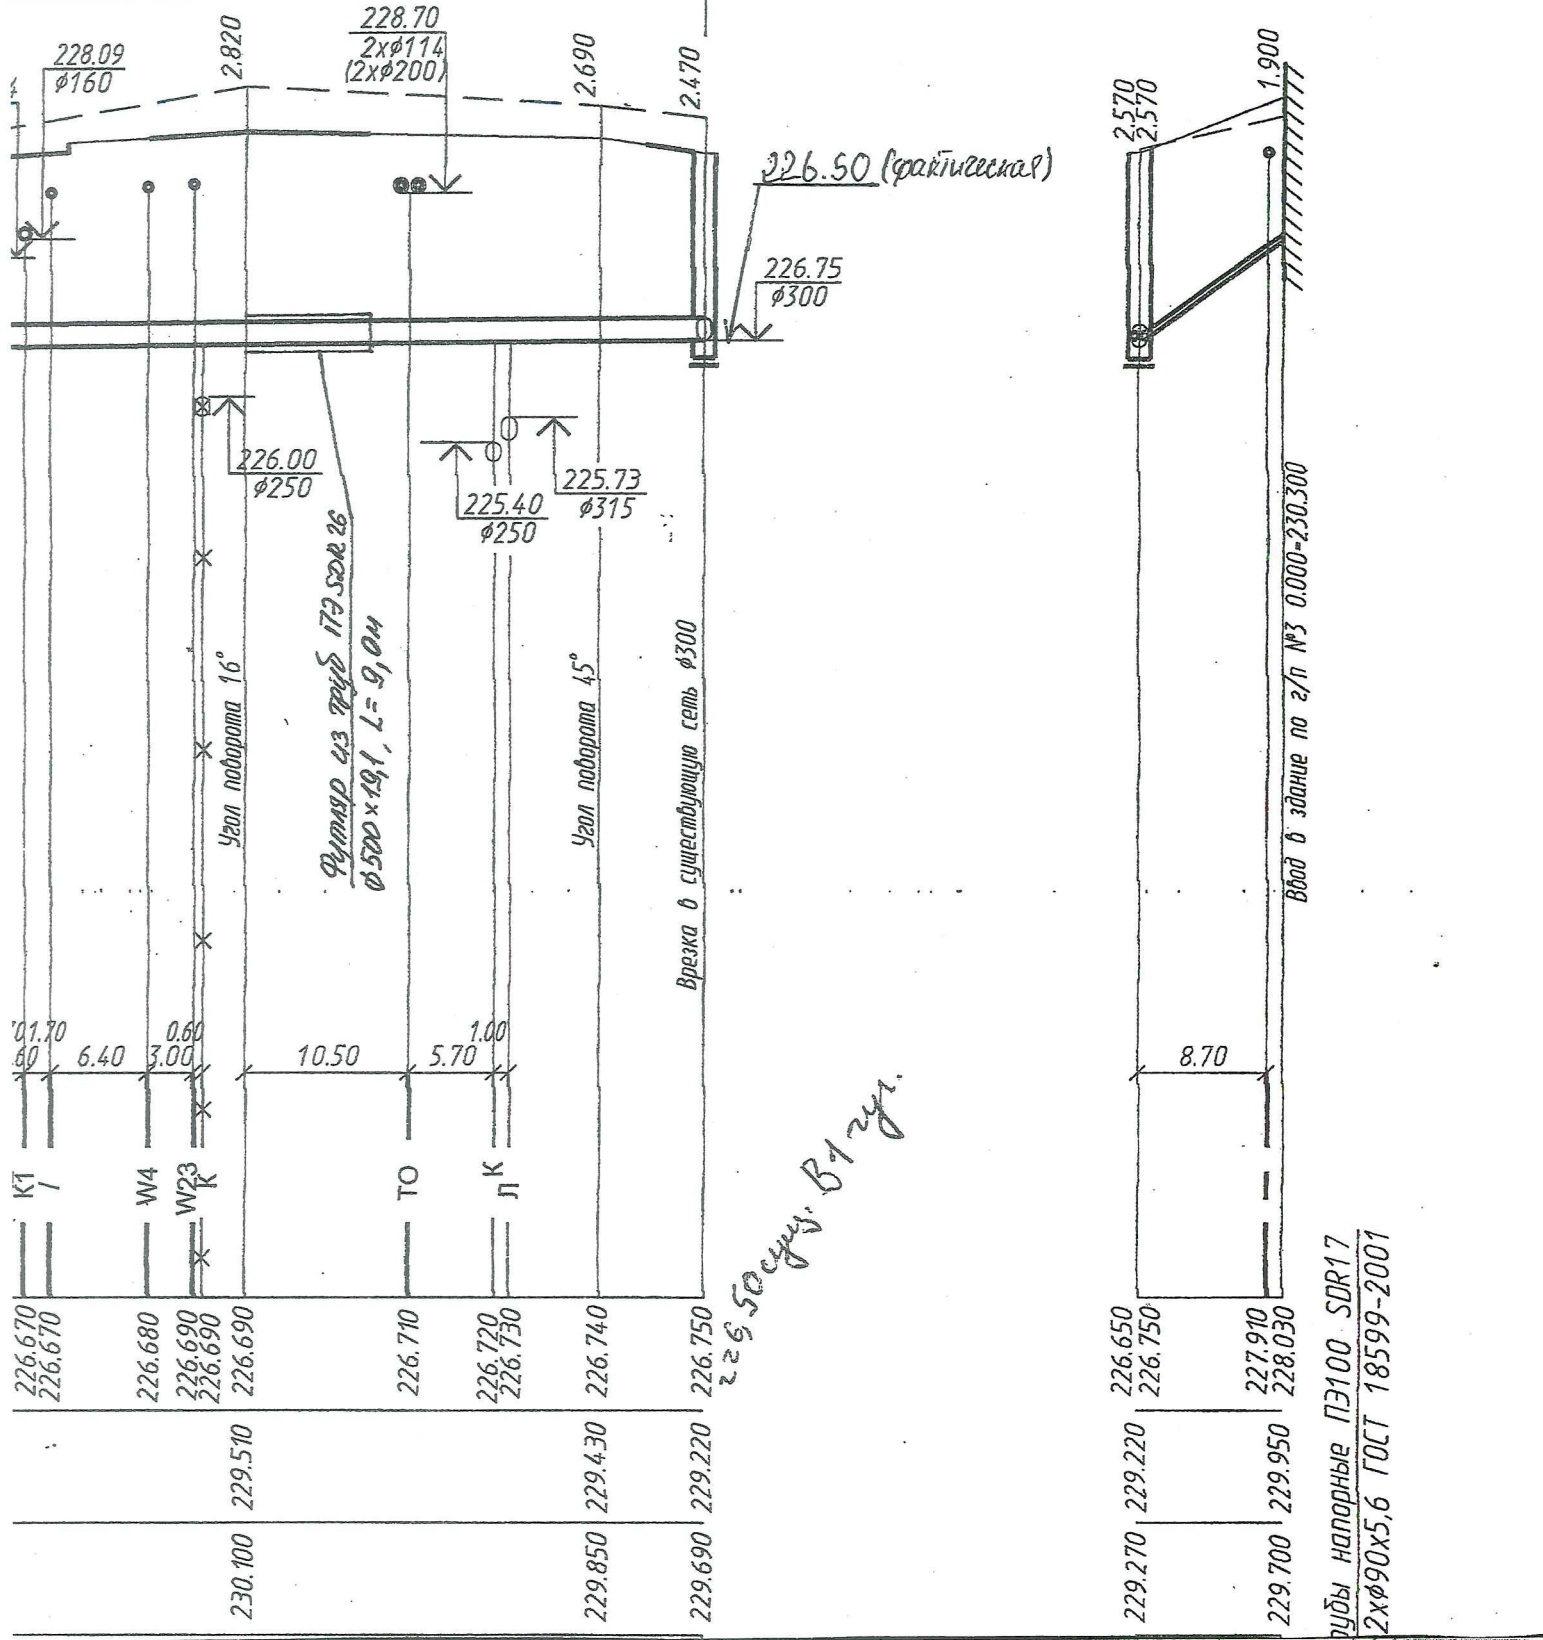

Трубы φ315					
1	1	Нов.	№80-24	Левин	Н.24
Изм.	Кол.уч.	Лист	№ док.	Подп.	Дата
		Мороз			03.24
		Калиновский			03.24
		Вежбицкая			03.24
		Калиновский			03.24

21.018.0.00 - НВК		
Многоквартирный жилой дом в границах ул. Прилуцкая - ул. Глаголева - 2-й Прилуцкий пер. в г. Минске		
Стадия	Лист	Листов
С	12	
Продольный профиль хозяйственно-питьевого		УП "МИНСКПРОЕКТ"