Ситуационная схема

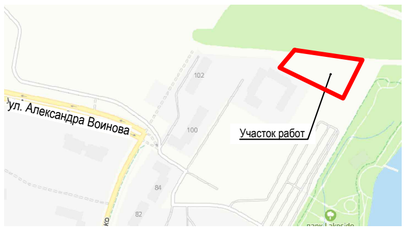

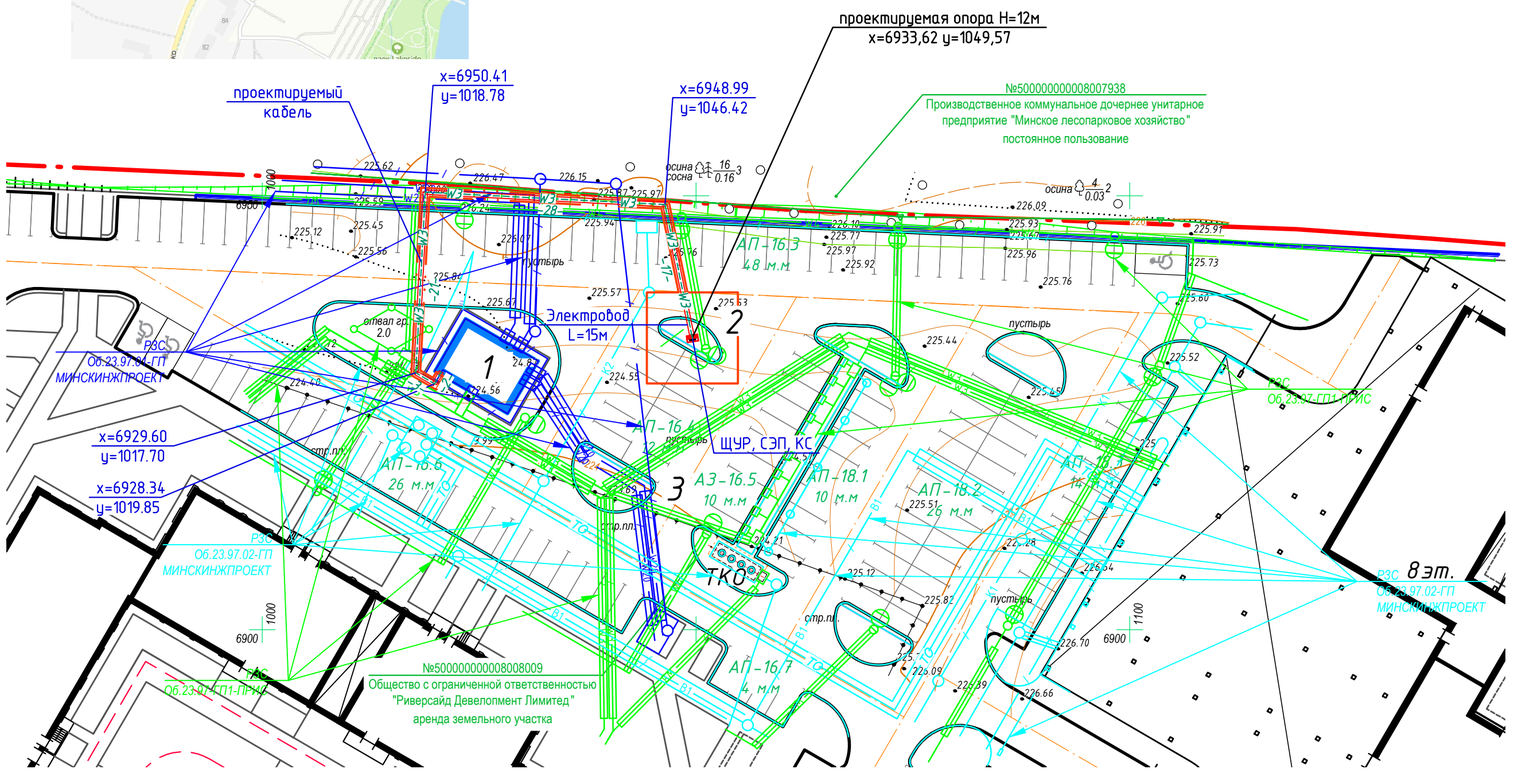

ВЕДОМОСТЬ ЗДАНИЙ И СООРУЖЕНИЙ

Номер на плане	Наименование и обозначение	Этажность	Количество			Площадь, м2				Строительный объем, м3	
			зданий	квартир		застройка		общая			
				здания	всего	здания	всего	здания	всего	здания	всего
1	РЗС	1	1			67,90	67,90				
2	Базовая станция №730113 (проектируемая)										

ВЕДОМОСТЬ ПЛОЩАДОК

Поз.	Обозначение	Наименование	Кол-во	Примечание (условное обозначение)
3		Автомобильная парковка	1	

УСЛОВНЫЕ ОБОЗНАЧЕНИЯ

Наименование	Обозначение
ПРОЕКТИРУЕМЫЕ СЕТИ	
Электроснабжение	W

УСЛОВНЫЕ ОБОЗНАЧЕНИЯ:

Граница производства работ

Элементы благоустройства подлежащие демонтажу

1. Сводный план инженерных сетей разработан на основании раздела ЭК

Коммунальное унитарное предприятие «Минский городской центр инжиниринговых услуг»
инженерно-топографический план
ЗАРЕГИСТРИРОВАН
№ 242920 15 октября 2024 г.
инженерно-геодезические изыскания выполнены сентябрь 2024 г.
Начальник отдела формирования и ведения фонда материалов инженерных изысканий
О.И. Русак
(подпись) (Ф.И.О.)

УП "Минскинжпроект"
Красные линии отсутствуют
Ранее запроектированные сети нанесены
"03 " октября 2024г.
Нач. отд. (Шапчиц)
Инженер (Плюта)
24.1548

ООО "ПрофиТоп"
Границы землепользования нанесены
сентябрь 2024г.
Объект 264/23
Директор В.С.Короткевич
Геодезист А.С. Кавцевич
(согласно договора с ГКА №7658 от 22.05.2020г)

Система координат г.Минск
Система высот Балтийская

№ Заявления-задания 2920 от 19.09.2024 г. Планшет +6+1;1

Изм.	Колич	Лист	N док	Подпись	Дата
Директор		Короткевич			01.10
Исполнит.		Кавцевич			01.10

264/23

«Экспериментальный многофункциональный комплекс «Северный Берег». Возведение базовой станции № 730113 по адресу: г. Минск, в районе ул. В.Цвирко, 86С»

ОДО "Комбилдинг"

СТАДИЯ	ЛИСТ	ЛИСТОВ
С	1	1

Инженерно-топографический план
Высота сечения рельефа 0.5 м
Масштаб 1:500

ООО 'ПрофиТоп'

01-2025П-730113-ГП

"Эксперементальный многофункциональный комплекс "Северный Берег". Возведение базовой станции №730113 по адресу: г. Минск, ул. Виталия Цвирко, 86С"

Изм.	Кол.уч.	Лист	№ док.	Подп.	Дата
ГИП		Лавничук			01.25
Разраб.		Забелло			01.25
Проверил		Велеско			01.25
Н.контр.		Смирнов			01.25
Утвердил		Михальков			01.25

Базовая станция БС-730113

Стадия	Лист	Листов
С	3	

Сводный план инженерных сетей. М1:500

ООО"ВелесПрофиБел" г.Минск

Согласовано

Взам. инв. №

Подп. и дата

Инв. № подл.

Формат А2