

ООО ОКНА 21 ВЕКА

Объект строительства: «Комплекс многоквартирных жилых домов со встроенными объектами общественного назначения и обслуживания в границах ул. Семашко - ул. Петровщина. Санкт-Петербургский квартал в г. Минске». 2-я очередь строительства. Жилые дома «Корабль» №№3.1, 3.2 по г.п., торгово-общественные помещения №№5.1, 5.2, 5.3 по г.п.»


Элементы остекления лоджий из алюминиевого профиля.
Строительный проект
04/25–089С–КМД

МИНСК–2025

Спецификация элементов остекления лоджий.

Наименование	Маркировка	кол-во, шт	размер, НхВ, мм
ОЛ-1	ЭО А 2760-2600 ЗР С Ж1-Г1-1	48	2760x2600
Декоративное ограждение	Изделие алюминиевое декоративное (Труба профильная, пластина алюминиевая)	48	800x2600
ОЛ-2	ЭО А 2760-2740 ЗР С Ж1-Г1-1	24	2760x2740
Декоративное ограждение	Изделие алюминиевое декоративное (Труба профильная, пластина алюминиевая)	24	800x2740
ОЛ-3	ЭО А 2760-1240 1Г 1Рс С Ж1-Г1-1	8	2760x1240
Декоративное ограждение	Изделие алюминиевое декоративное (Труба профильная, пластина алюминиевая)	8	800x1240
ОЛ-4	ЭО А 2760-1240 1Рс 1Г С Ж1-Г1-1	4	2760-1240
Декоративное ограждение	Изделие алюминиевое декоративное (Труба профильная, пластина алюминиевая)	4	800x1240
ОЛ-5	ЭО А 2760-3870 1Г 4Р С Ж1-Г1-1	12	2760-3870
Декоративное ограждение	Изделие алюминиевое декоративное (Труба профильная, пластина алюминиевая)	12	800x3870
ОЛ-6	ЭО А 2760-3840 1Г 4Р С Ж1-Г1-1	1	2760-3870
Декоративное ограждение	Изделие алюминиевое декоративное (Труба профильная, пластина алюминиевая)	1	800x3870
ОЛ-7	ЭО А 2760-4100 1Г 4Р С Ж1-Г1-1	1	2760x4100
Декоративное ограждение	Изделие алюминиевое декоративное (Труба профильная, пластина алюминиевая)	1	800x4100
ОЛ-8	ЭО А 2760-2240 4Р С Ж1-Г1-1	14	2760*2240
Декоративное ограждение	Изделие алюминиевое декоративное (Труба профильная, пластина алюминиевая)	14	800x2240

Эскиз декоративного ограждения

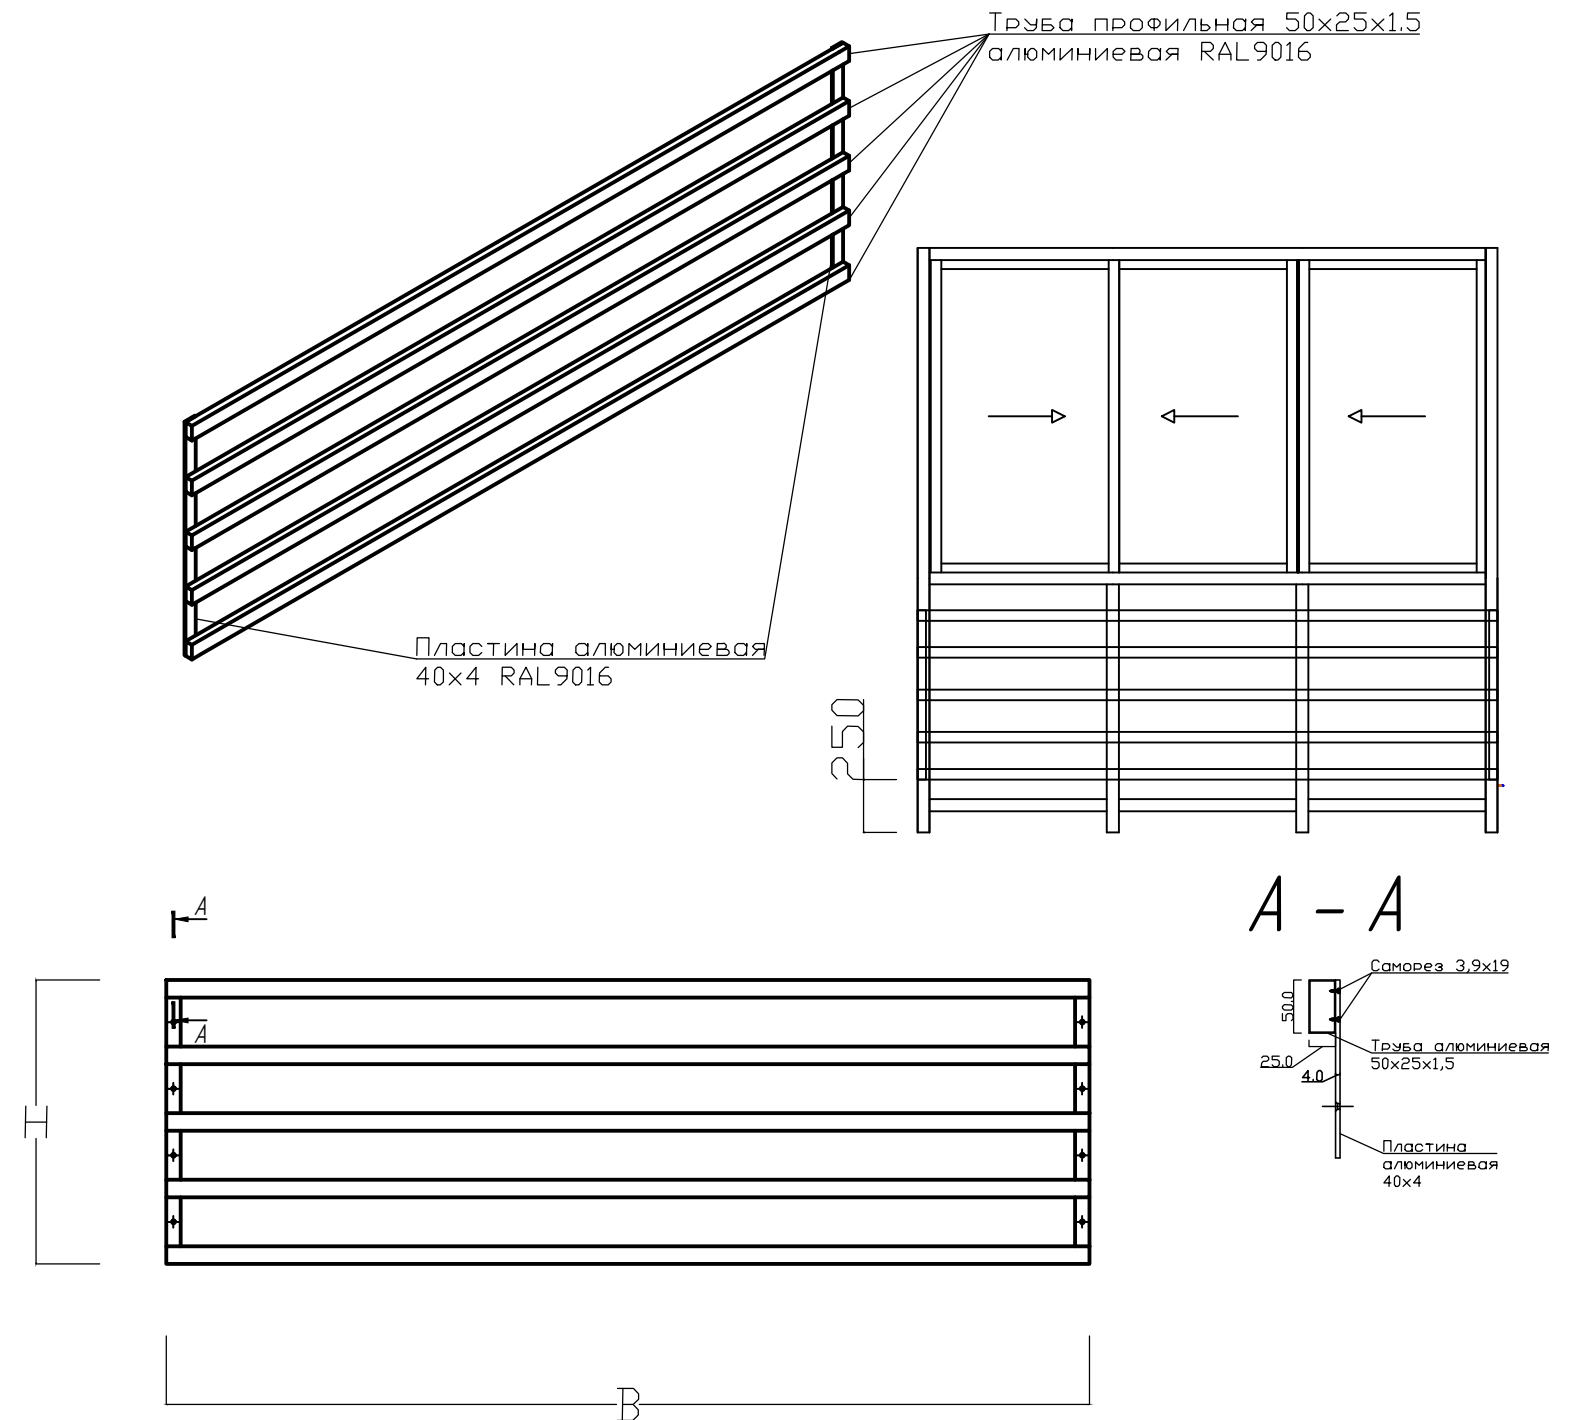


					04\25-089С-КМД				
					«Комплекс многоквартирных жилых домов со встроенными объектами общественного назначения и обслуживания в границах ул. Семашко - ул. Петровщина Санкт-Петербургский квартал в г. Минск», 2-я очередь строительства. Жилые дома «Корабль» №№3.1, 3.2 по г.п., торгово-общественные помещения №№5.1, 5.2, 5.3 по г.п.»				
Изм.	Кол.	Лист	№ док.	Подпись	Дата	КМД	Стадия	Лист	Листов
						Элементы остекления лоджий		3	
Разработал	Ивановский				04.25	Спецификация элементов остекления лоджий. Эскиз декоративного ограждения.	000 "Окна 21 Века"		
Проверил	Париж				04.25				
Утвердил	Кушнер				04.25				

Совласовано :

Инв. № подл.	Поправки и дата	Взам. инв. №

Эскизы элементов остекления лоджий


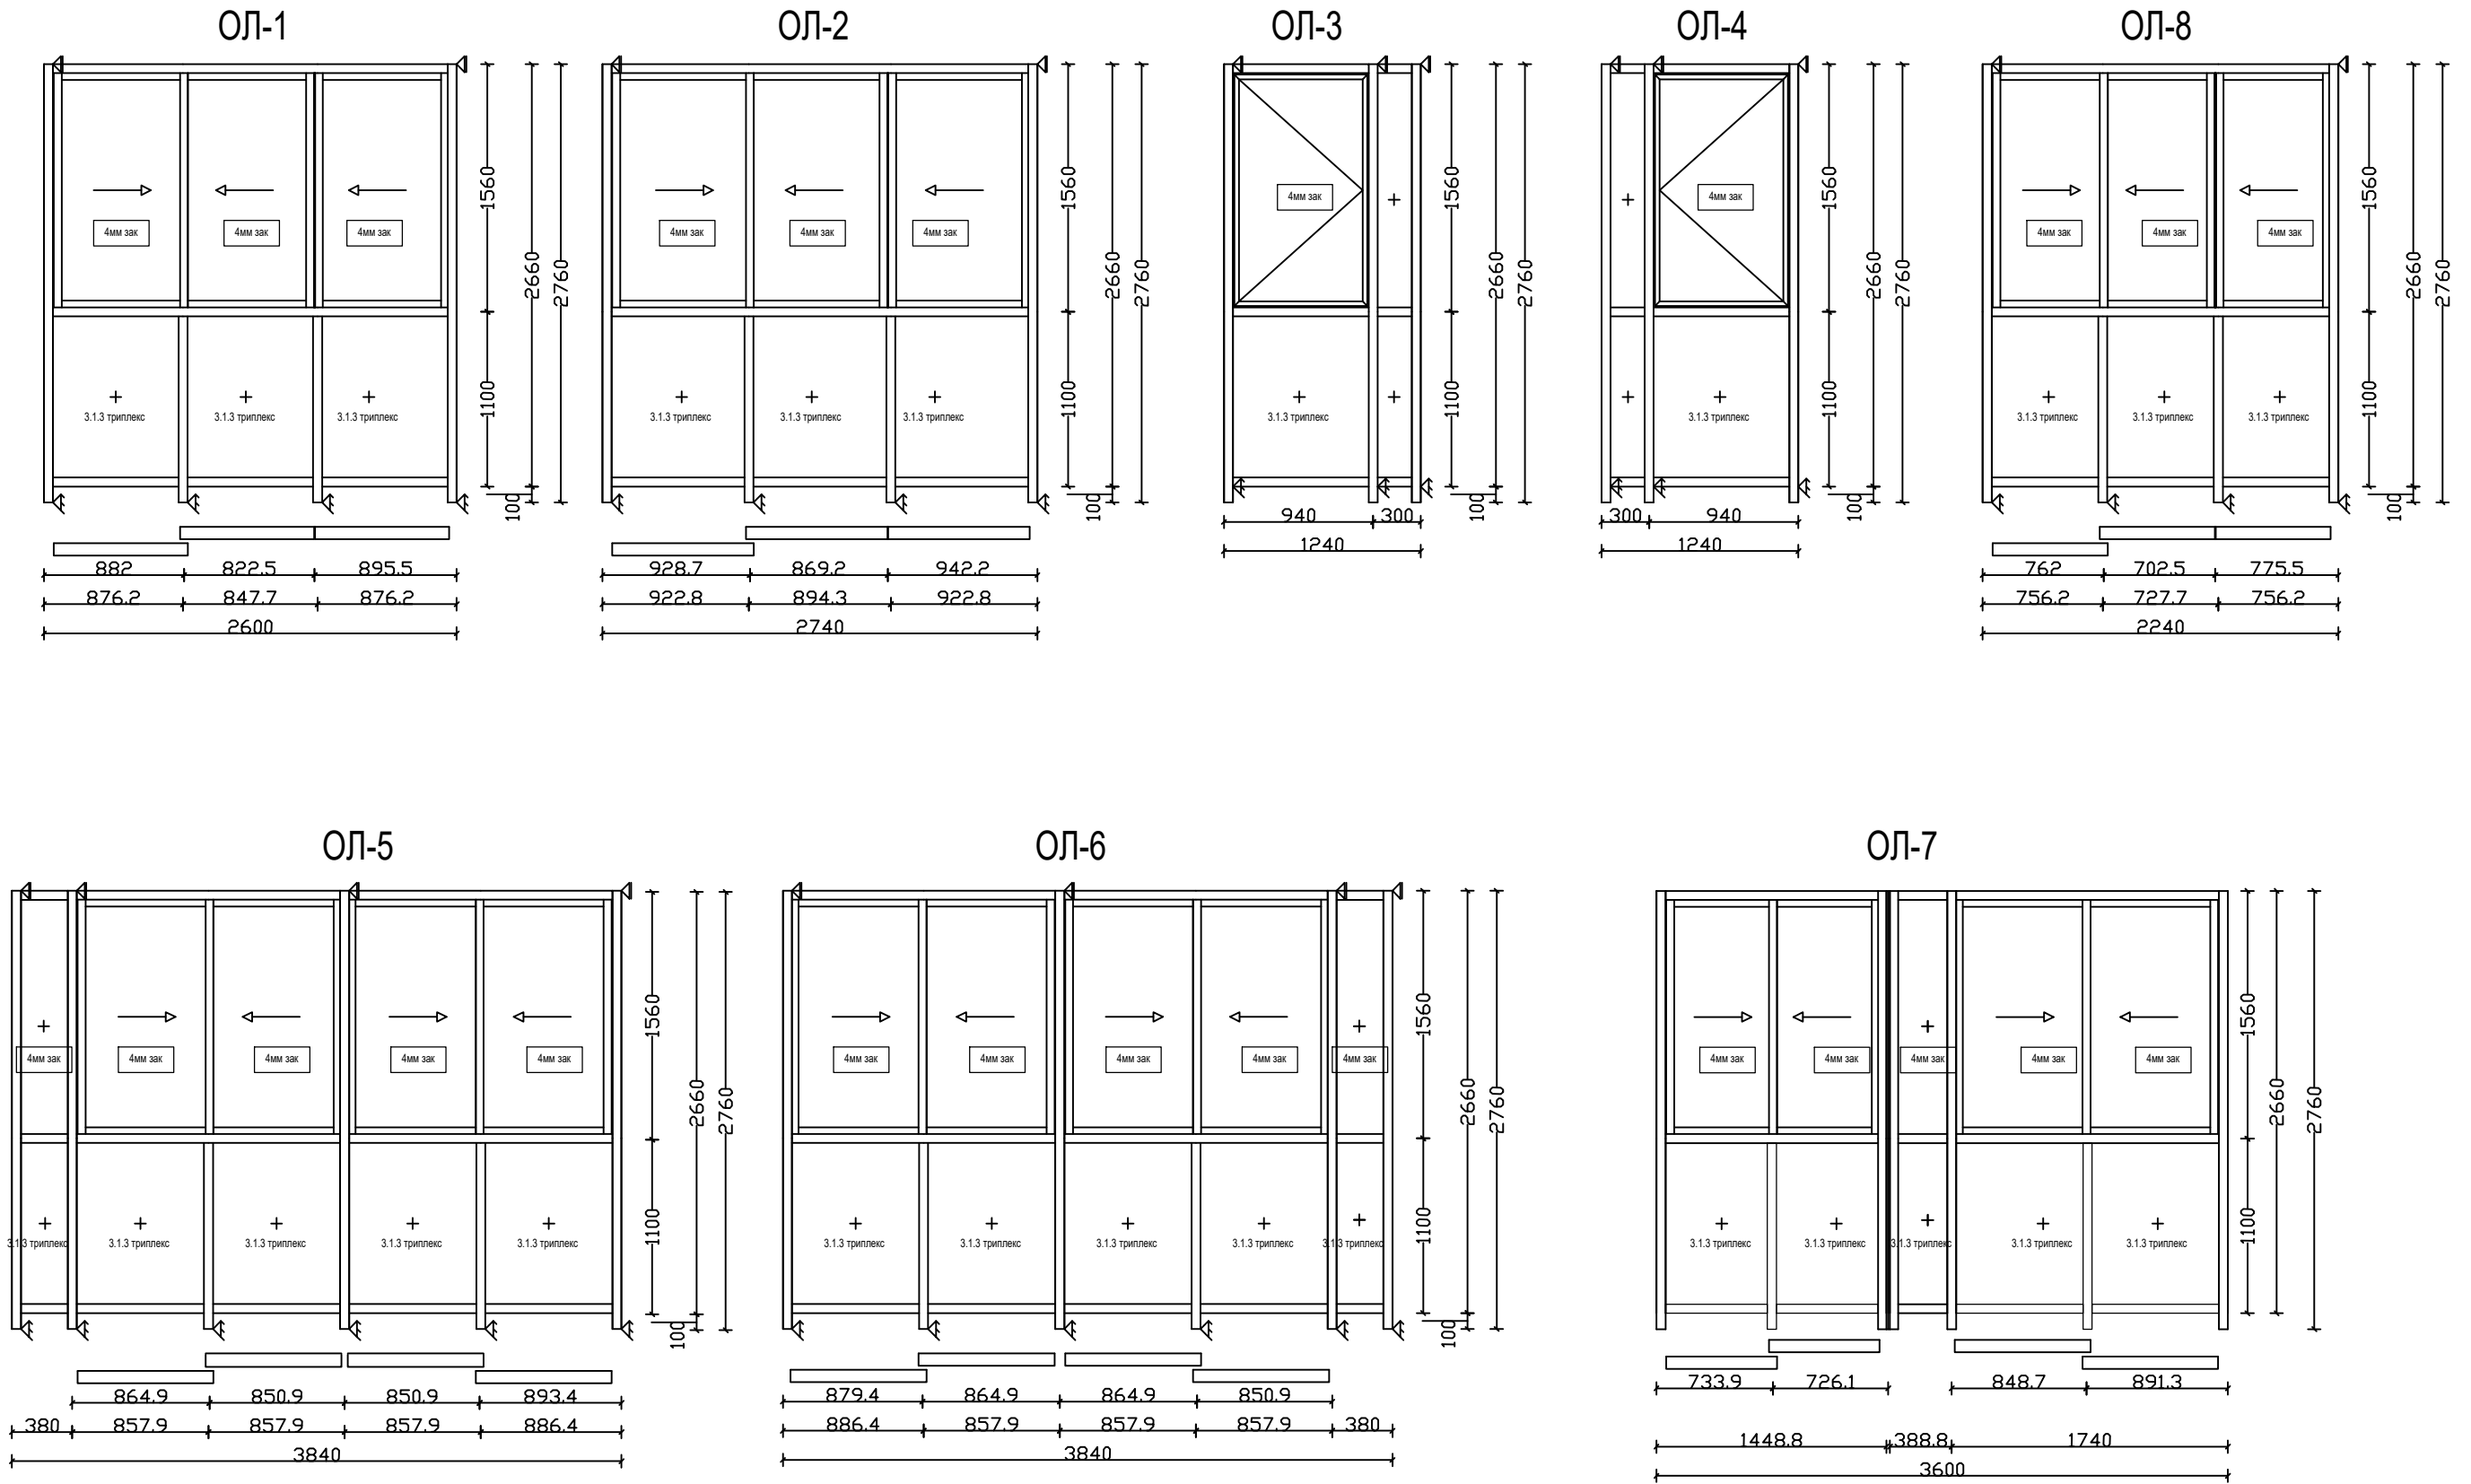


Согласовано :




Инж. № подл.	Подпись и дата	Взам. инв. №

04\25-089С- КМД					
«Комплекс многоквартирных жилых домов со встроенными объектами общественного назначения и обслуживания в границах ул. Семашко - ул. Петровщина, Санкт-Петербургский квартал в г. Минске», 2-я очередь строительства. Жилые дома «Корабли» №№3.1, 3.2 по г.п., торгово-общественные помещения №№5.1, 5.2, 5.3 по г.п.»					
Изм.	Код	Лист	№ док	Подпись	Дата
Разработал	Ивановский				04.25
Проверил	Париж				04.25
Утвердил	Кушнер				04.25
КМД Элементы остекления лоджий			Стация	Лист	Листов
Эскизы изделий			000 "Окна 21 Века"	5	

Элементы остекления лоджий Фасад А-И

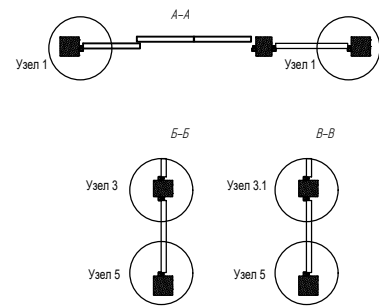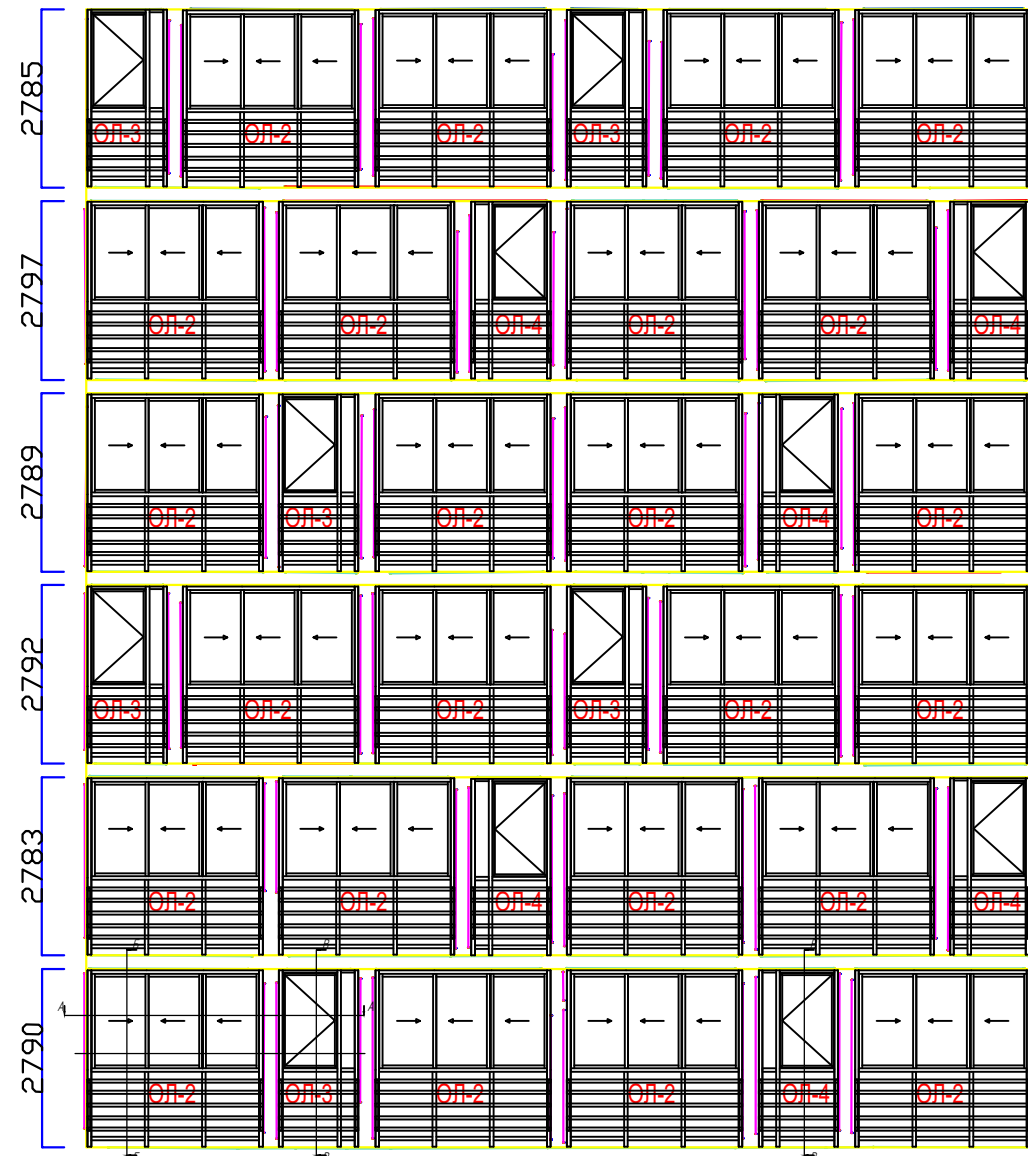

Элементы остекления лоджий Фасад И-А

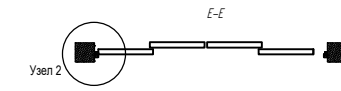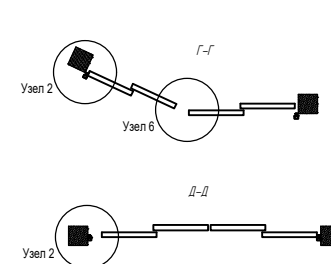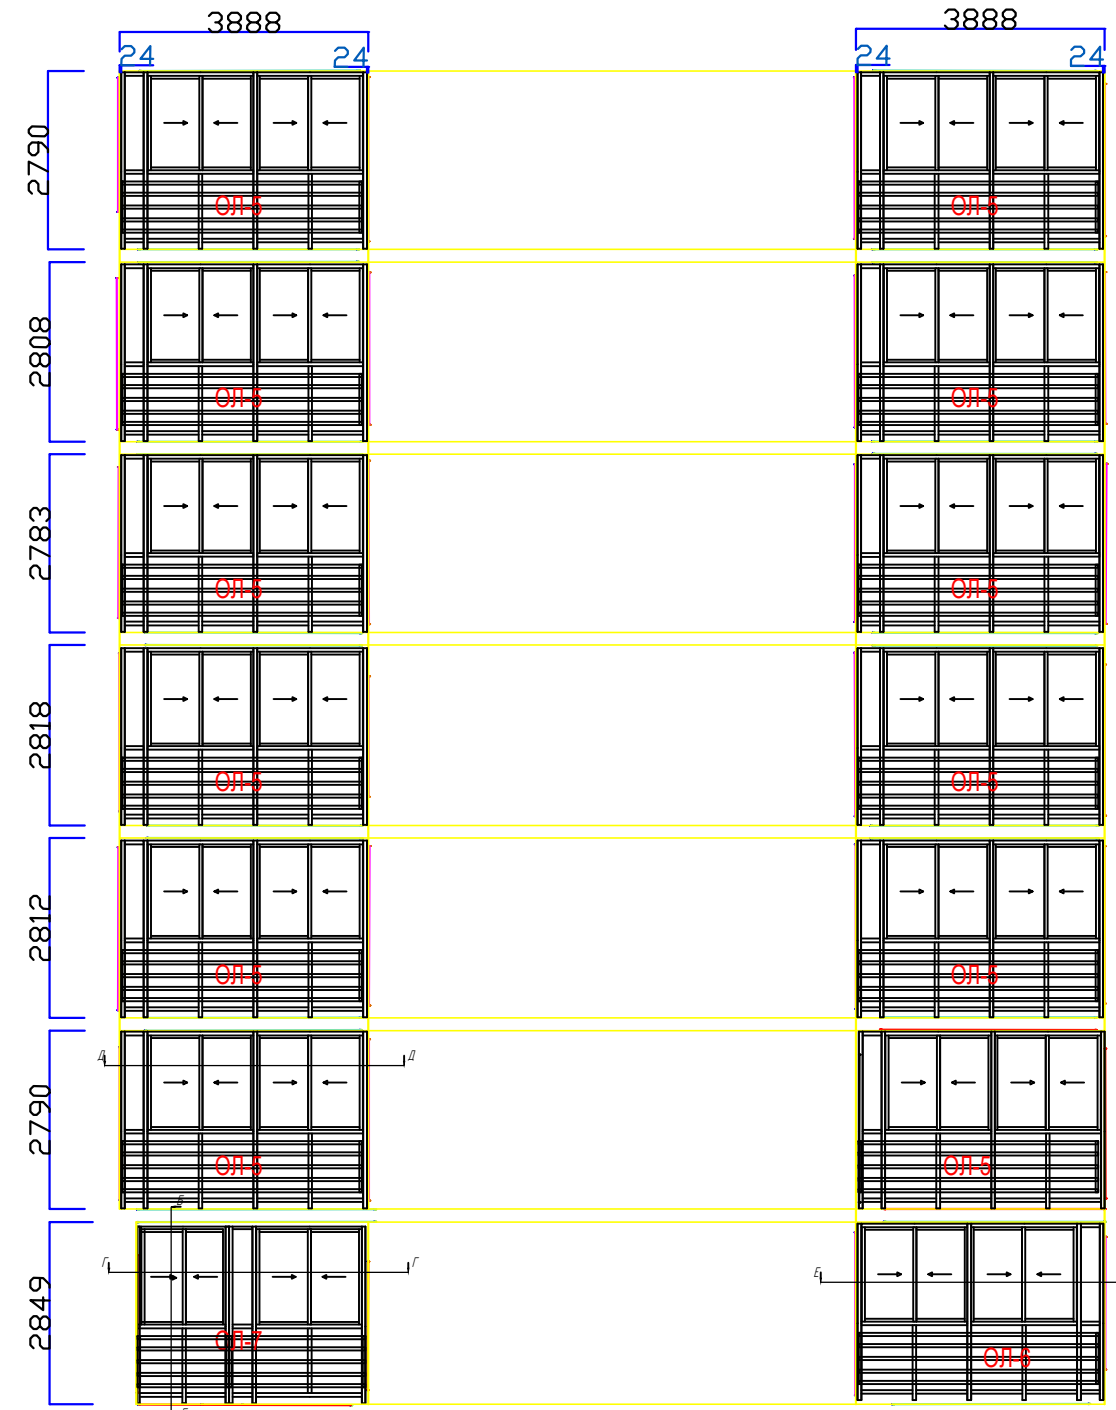

					04\25-089С-КМД				
					«Комплекс многоквартирных жилых домов со встроенными объектами общественного назначения и обслуживания в границах ул. Сомашко - ул. Петровщина, Санкт-Петербургский квартал в г. Минске», 2-й очередь строительства. Жилые дома «Корабль» №№3.1, 3.2 по г.п., торгово-общественные помещения №№5.1, 5.2, 5.3 по г.п.»				
Изм.	Код	Лист	№ док	Подпись	Дата	КМД Элементы остекления лоджий	Стадия	Лист	Листов
Разработал	Ивановский				04.25			6	
Проверил	Париж				04.25	Элементы ограждений лоджий в фасадах Фасады А-И, И-А	ООО "Окна 21 Века"		
Утвердил	Кушнер				04.25				




Совласовано :

 Взам. инв. №

 Подпись и дата

 Инв. № подл.

Элементы остекления лоджий Фасад 1-28

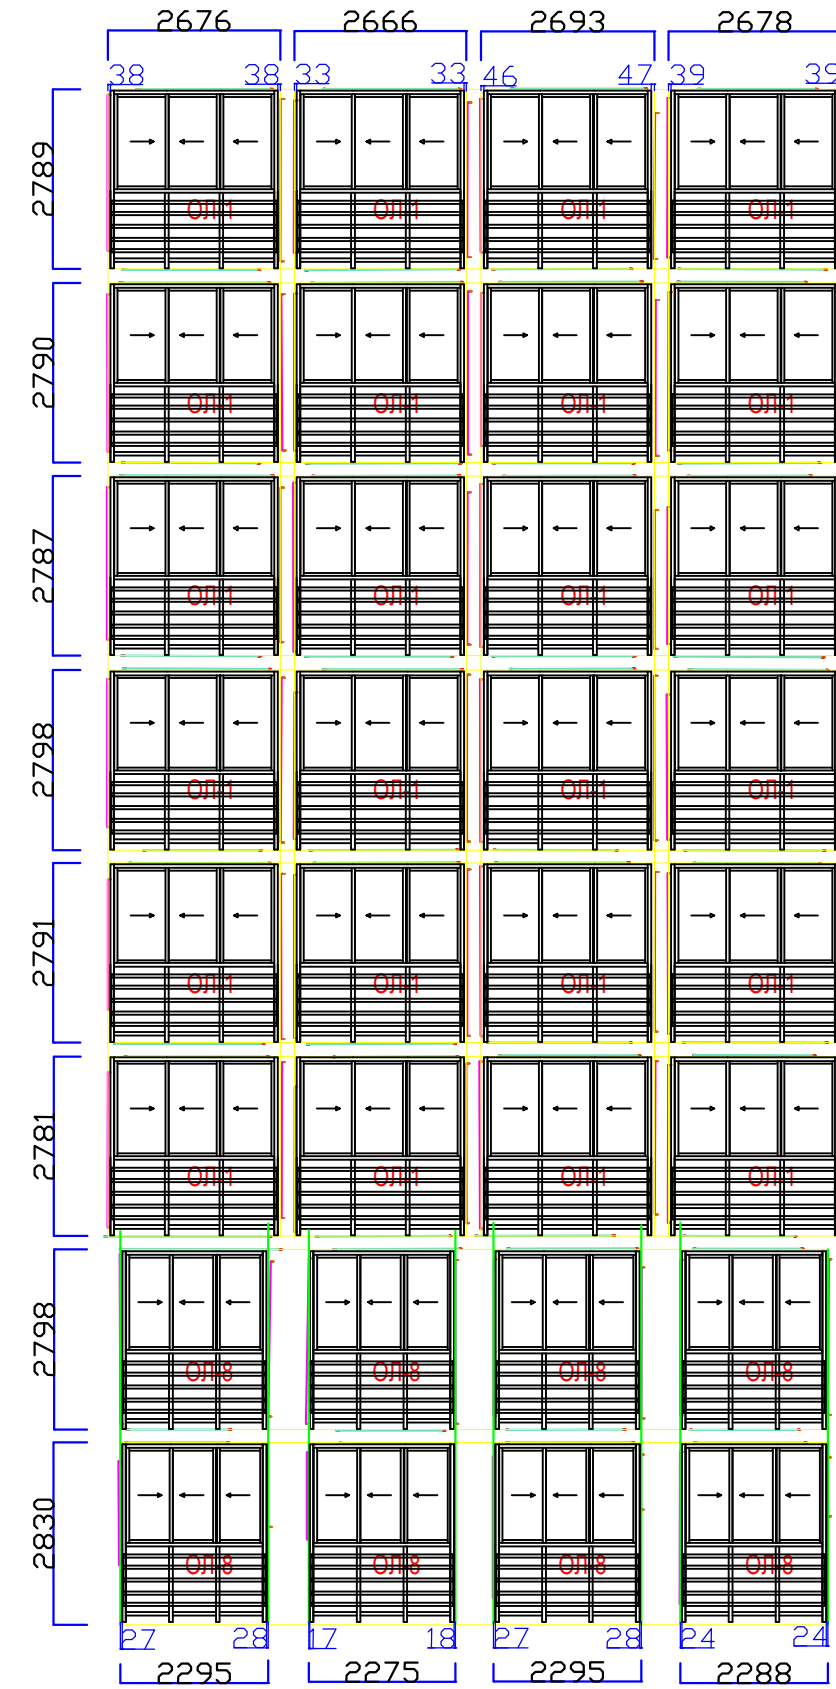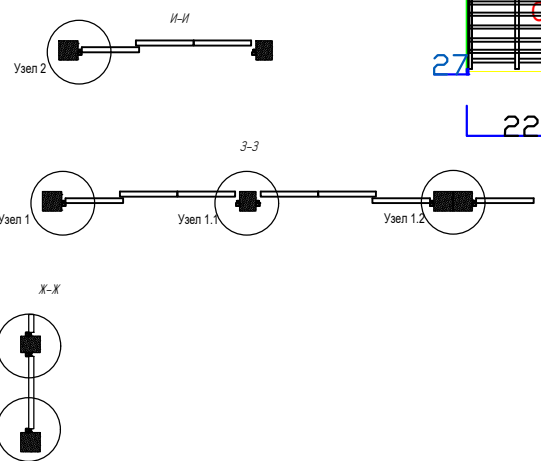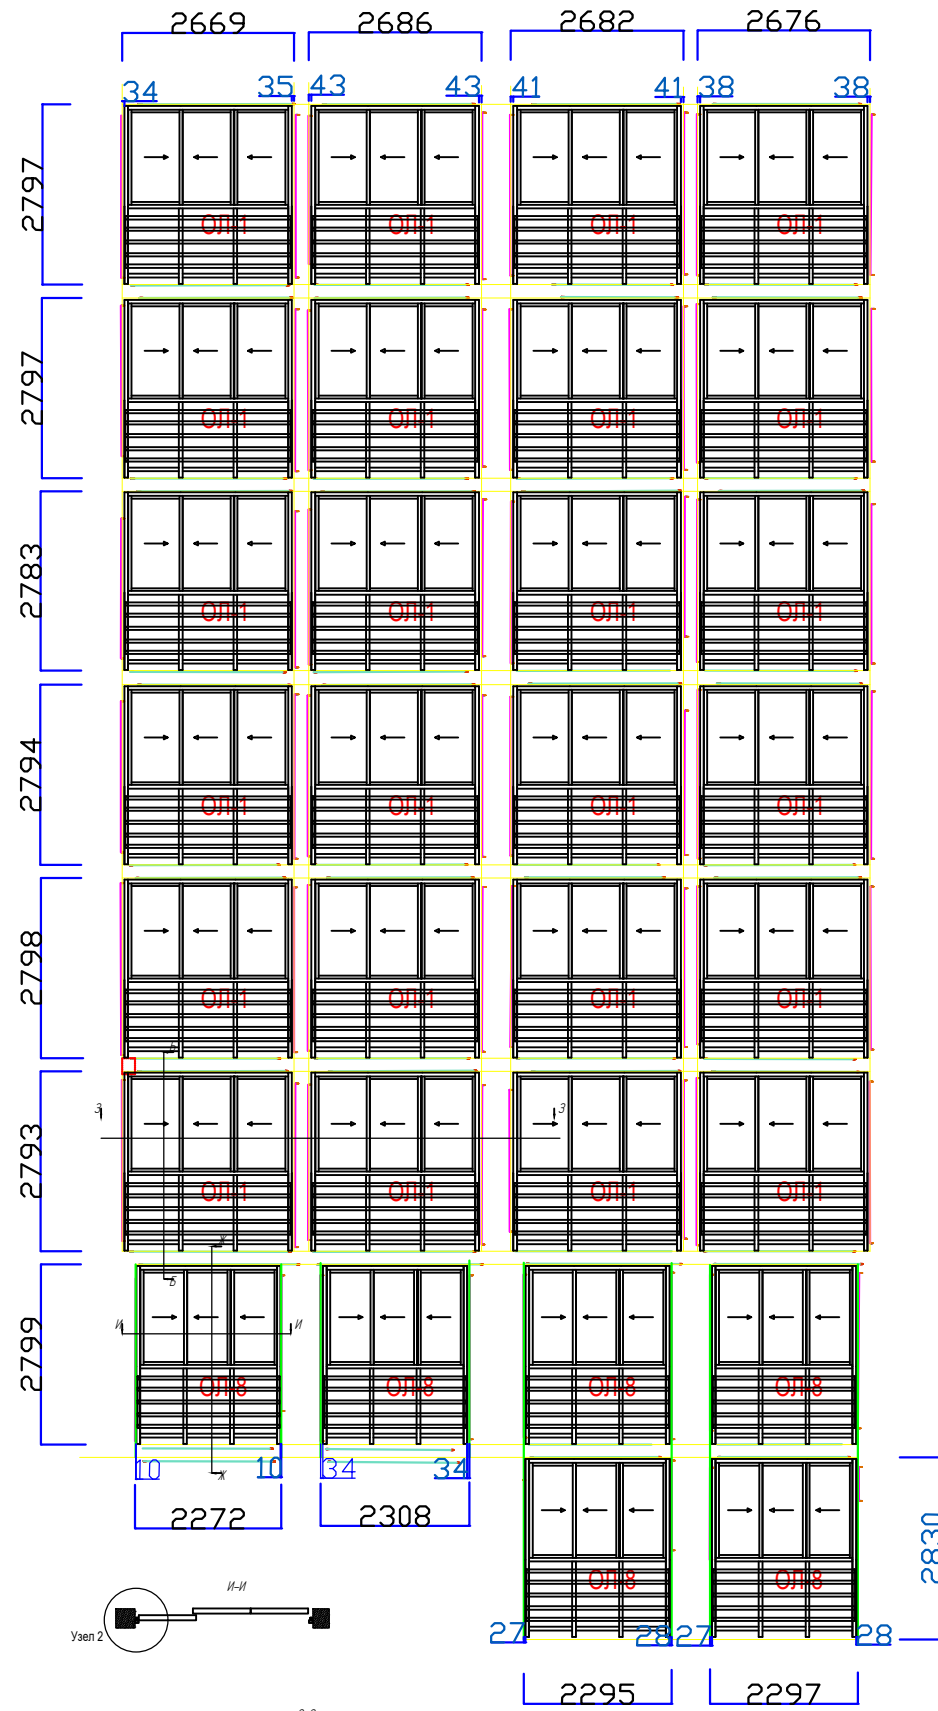


04\25-089С- КМД				
«Комплекс многоквартирных жилых домов со встроенными объектами общественного назначения и обслуживания в границах ул. Семашко - ул. Петровщина Санкт-Петербургский квартал в г. Минске», 2-я очередь, строительства. Жилые дома «Корабль» №№3.1, 3.2 по г.п., торгово-общественные помещения №№5.1, 5.2, 5.3 по г.п.»				
Изм.	Код	Лист № док	Подпись	Дата
Разработал	Ивановский			04.25
Проверил	Париз			04.25
Утвердил	Кушнер			04.25
КМД Элементы остекления лоджий			Стадия	Лист
Элементы ограждений лоджий в фасадах Фасады 1-28				7
			Листов	
			000 "Окна 21 Века"	


Согласовано :

Инв. № подл.	Подпись и дата	Взам. инв. №


Узел 1

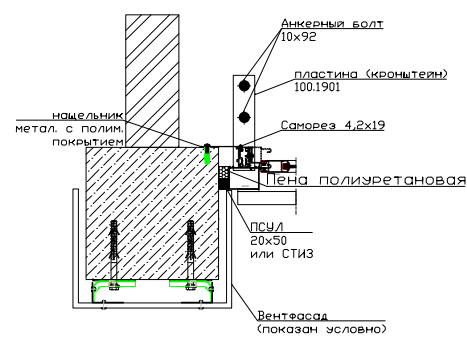


Узел 1.1

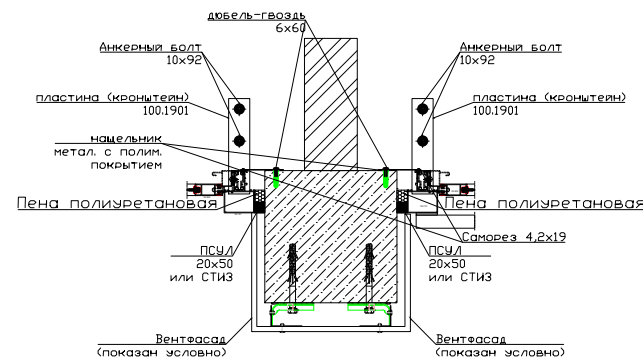


Узел 1.2

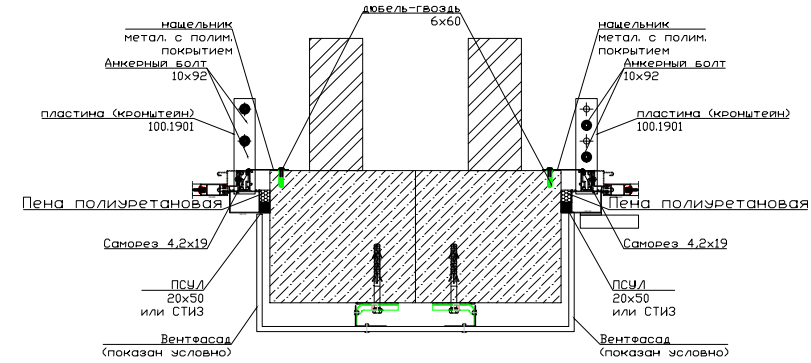


Узел 2

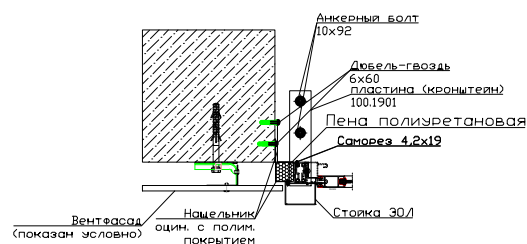


Узел 3

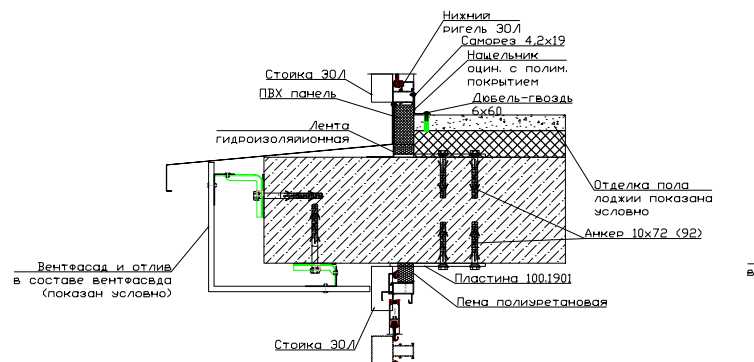


Узел 3.1

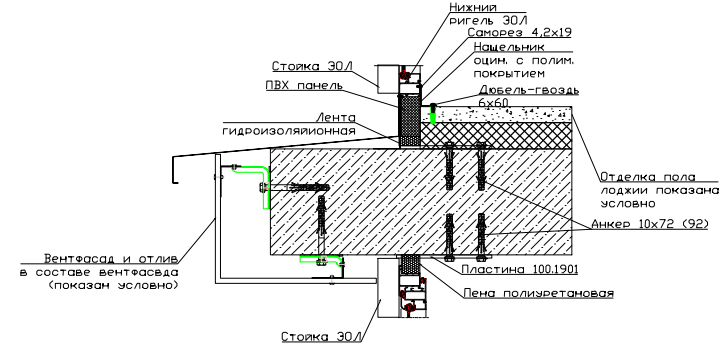


Узел 3.2

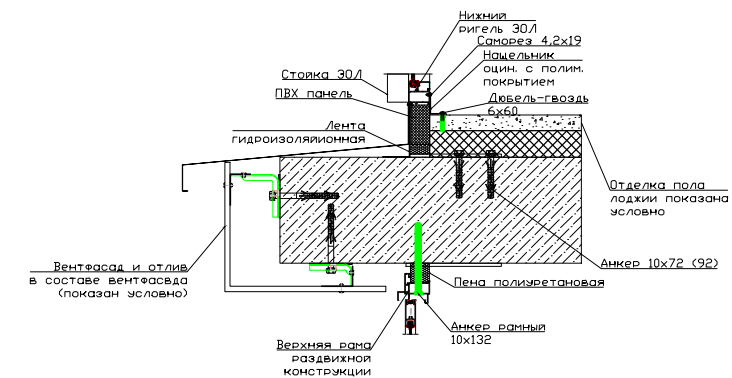


Узел 4

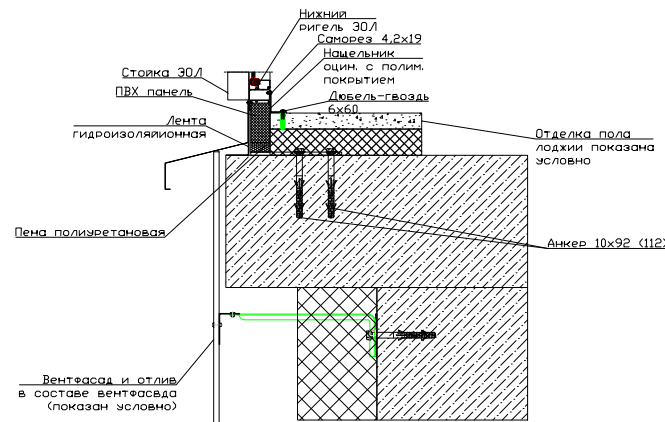


Узел 5

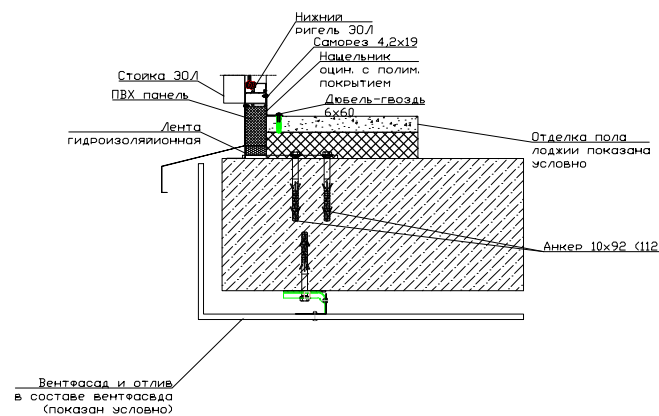

Узел 6

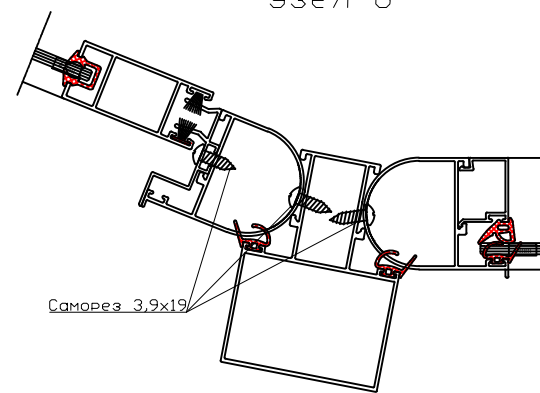

Крепление декоративного ограждения к стойкам 30/1

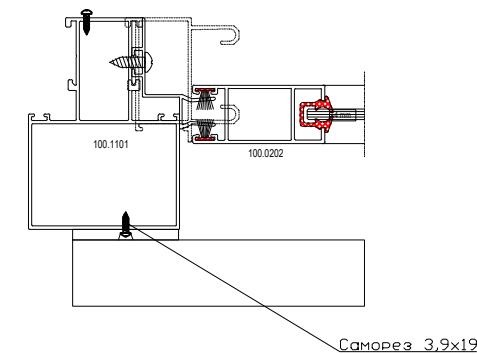

					04\25-089С-КМД				
					«Комплекс многоквартирных жилых домов со встроенными объектами общественного назначения и обслуживания в границах ул. Семашова - ул. Петровщина Санкт-Петербургский квартал в г. Мшиске» 2-й очередь строительства. Жилые дома «Корабли» №№3.1, 3.2 по г.п., торговые-общественные помещения №№5.1, 5.2, 5.3 по г.п.»				
Изм.	Код	Лист	№ док	Подпись	Дата	КМД	Стация	Лист	Листов
Разработал	Ивановский				04.25	Элементы остекления лоджий		8	
Проверил	Париж				04.25	Узлы крепления ЭОЛ	000 "Окна 21 Века"		
Утвердил	Кушнер				04.25				

ОЛ-1



ОЛ-2



ОЛ-3



ОЛ-4



ОЛ-5




ОЛ-6



ОЛ-7



ОЛ-8

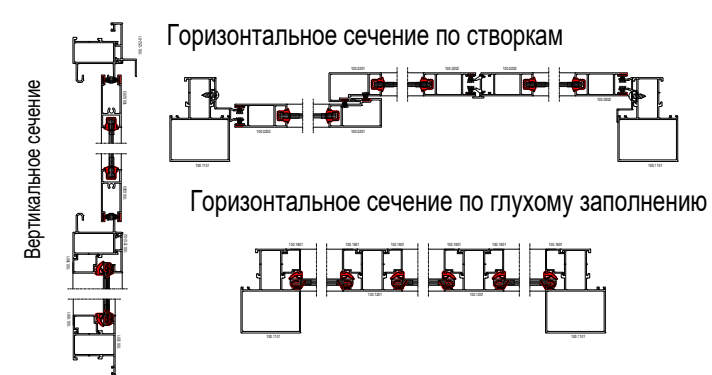

					04\25-089С- КМД				
					«Комплекс многоквартирных жилых домов со встроенными объектами общественного назначения и обслуживания в границах ул. Семашко - ул. Петровщина, Санкт-Петербургский квартал в г. Минске», 2-я очередь строительства. Жилые дома «Корабль» №№3.1, 3.2 по г.п., торгово-общественные помещения №№5.1, 5.2, 5.3 по г.п.»				
Изм.	Код.	Лист	№ док.	Подпись	Дата	КМД Элементы остекления лоджий	Стадия	Лист	Листов
Разработал		Ивановский			04.25			9	
Проверил		Париз			04.25	Сечение изделий с детализацией	ООО "Окна 21 Века"		
Утвердил		Кушнер			04.25				

Согласовано :	
Инв. № подл.	Подпись и дата
Взам. инв. №	