


Заказ №443 от 14.05.2025  
Лшах реальная/Лшах стандартная, м: 8.190 / 8.150  
Площадь Ската, кв.м: 160.650  
Вертикальн смещен листов: 0 м  
Величина округления: 0.010 м  
Карнизный свес (капельник): 0 м


Скат № 1/10  
Длина ската Lск, м: 10.200  
Полезная/Полная площадь листов, кв.м: 172.425 / 186.532  
Укладка "Справа налево" / Горизонт смещен листов: 0 м  
Учет невыполнимых размеров: Да  
Процент отходов, %: 6.83

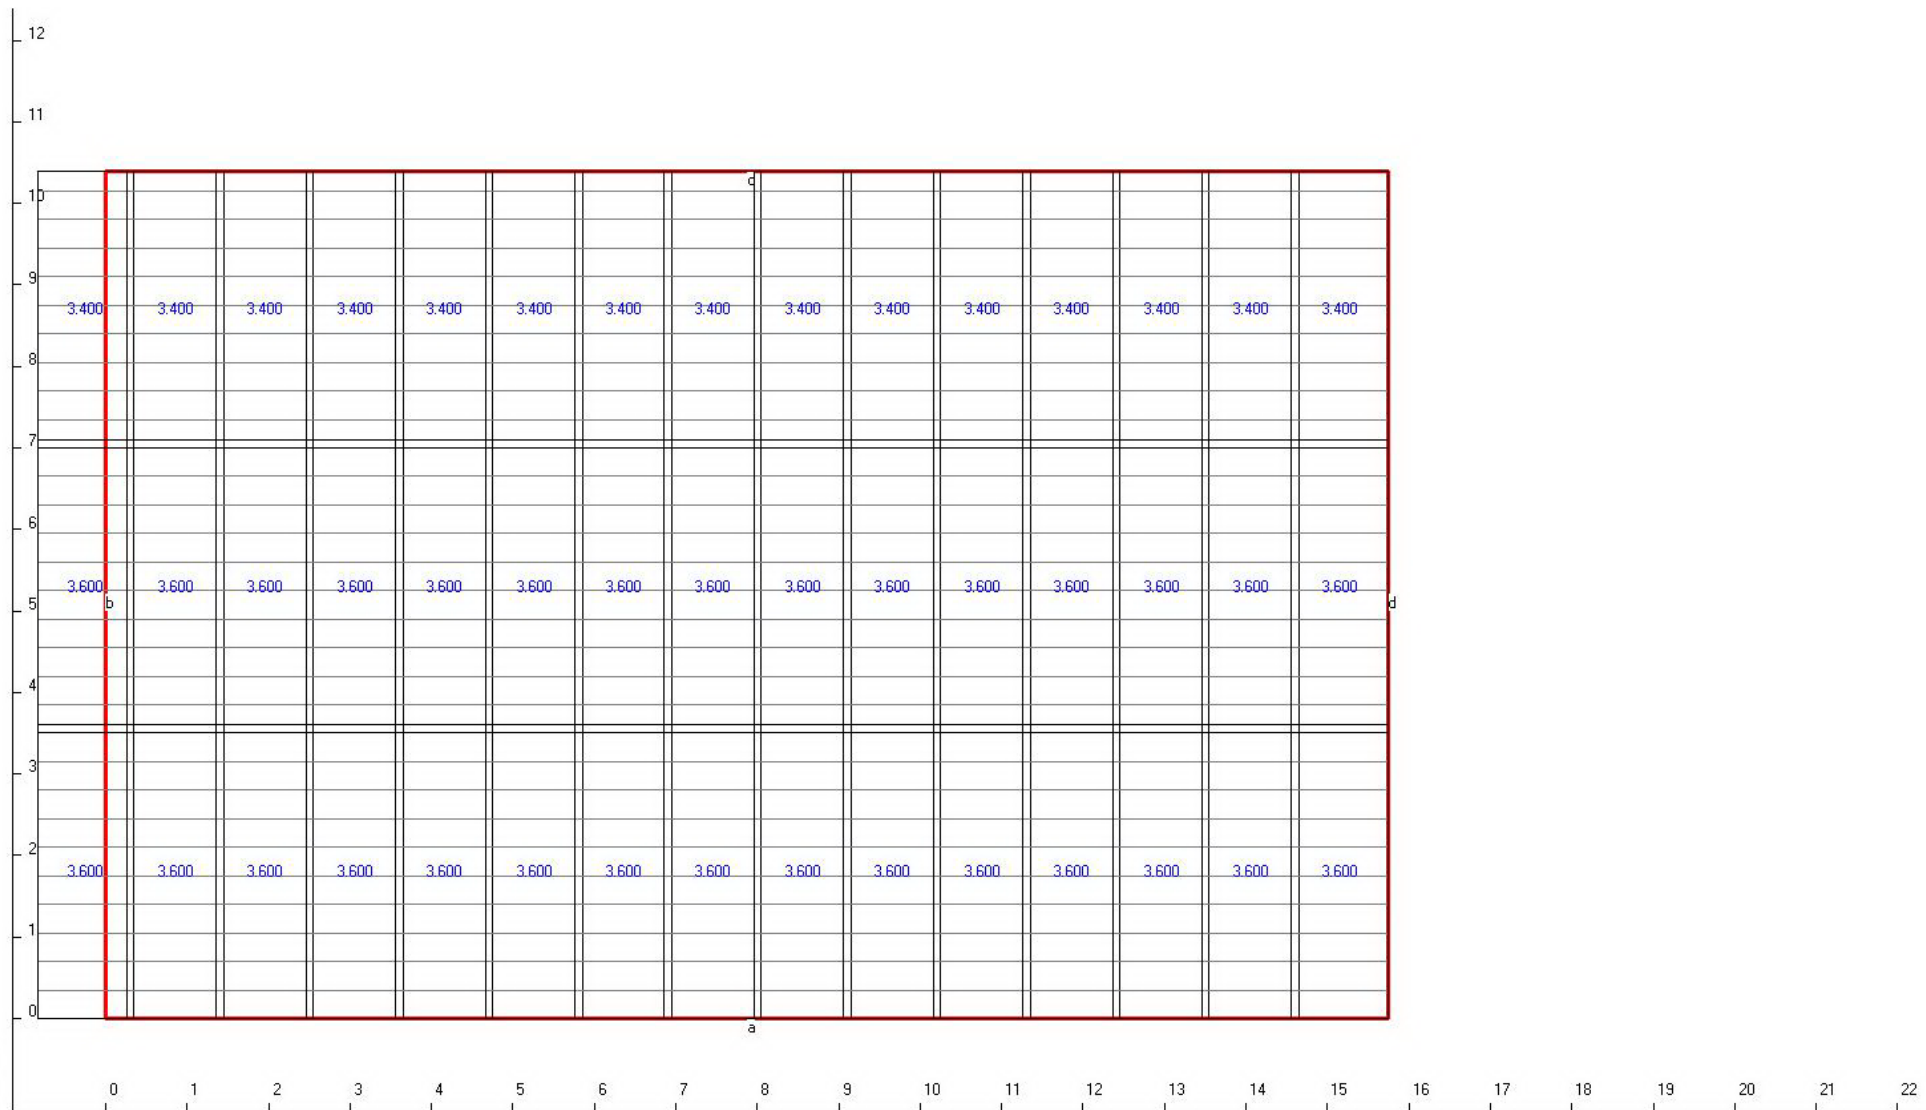

a = 15.750; без доборных  
b = 10.400; без доборных  
c = 15.750; без доборных  
d = 10.400; без доборных

Заказ №443 от 14.05.2025  
Lmax реальная/Lmax стандартная, м: 8.190 / 8.150  
Площадь Ската, кв.м: 163.800  
Вертикальн смещен листов: 0 м  
Величина округления: 0.010 м  
Карнизный свес (капельник): 0 м


Скат № 2/10  
Длина ската Lск, м: 10.400  
Полезная/Полная площадь листов, кв.м: 174.900 / 189.210  
Укладка 'Справа налево' / Горизонт смещен листов: 0 м  
Учет невыполненных размеров: Да  
Процент отходов, %: 6.35

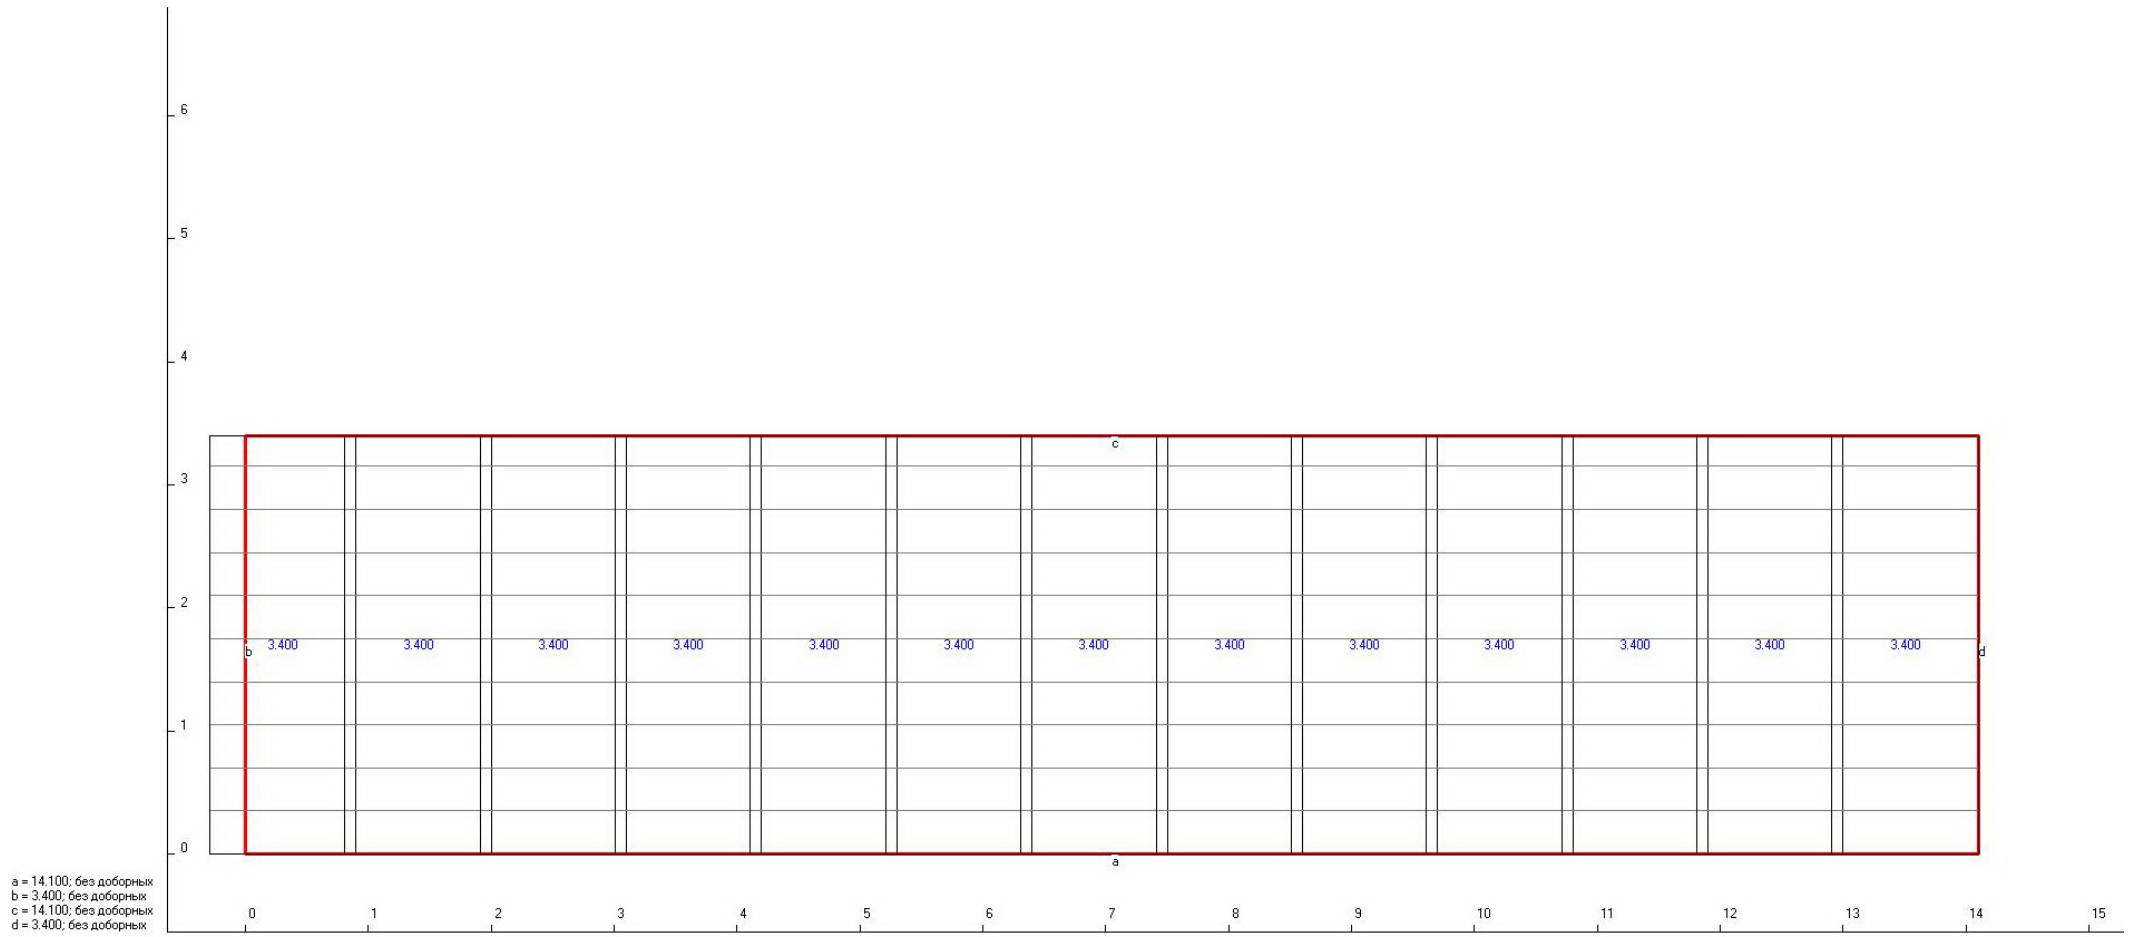

a = 14,100; без доборных  
b = 3,400; без доборных  
c = 14,100; без доборных  
d = 3,400; без доборных

Заказ №443 от 14.05.2025  
Lmax реальная/Lmax стандартная, м: 8,190 / 8,150  
Площадь ската, кв.м: 47,340  
Вертикаль смещен листов: 0 м  
Величина округления: 0,010 м  
Карнизный свес (капельник): 0 м


Скат № 3/10  
Длина ската Lск, м: 3,400  
Полезная/Полная площадь листов, кв.м: 48,620 / 52,598  
Укладка: Справа налево / Горизонт смещен листов: 0 м  
Учет невыполненных размеров: Да  
Процент отходов, %: 1,40

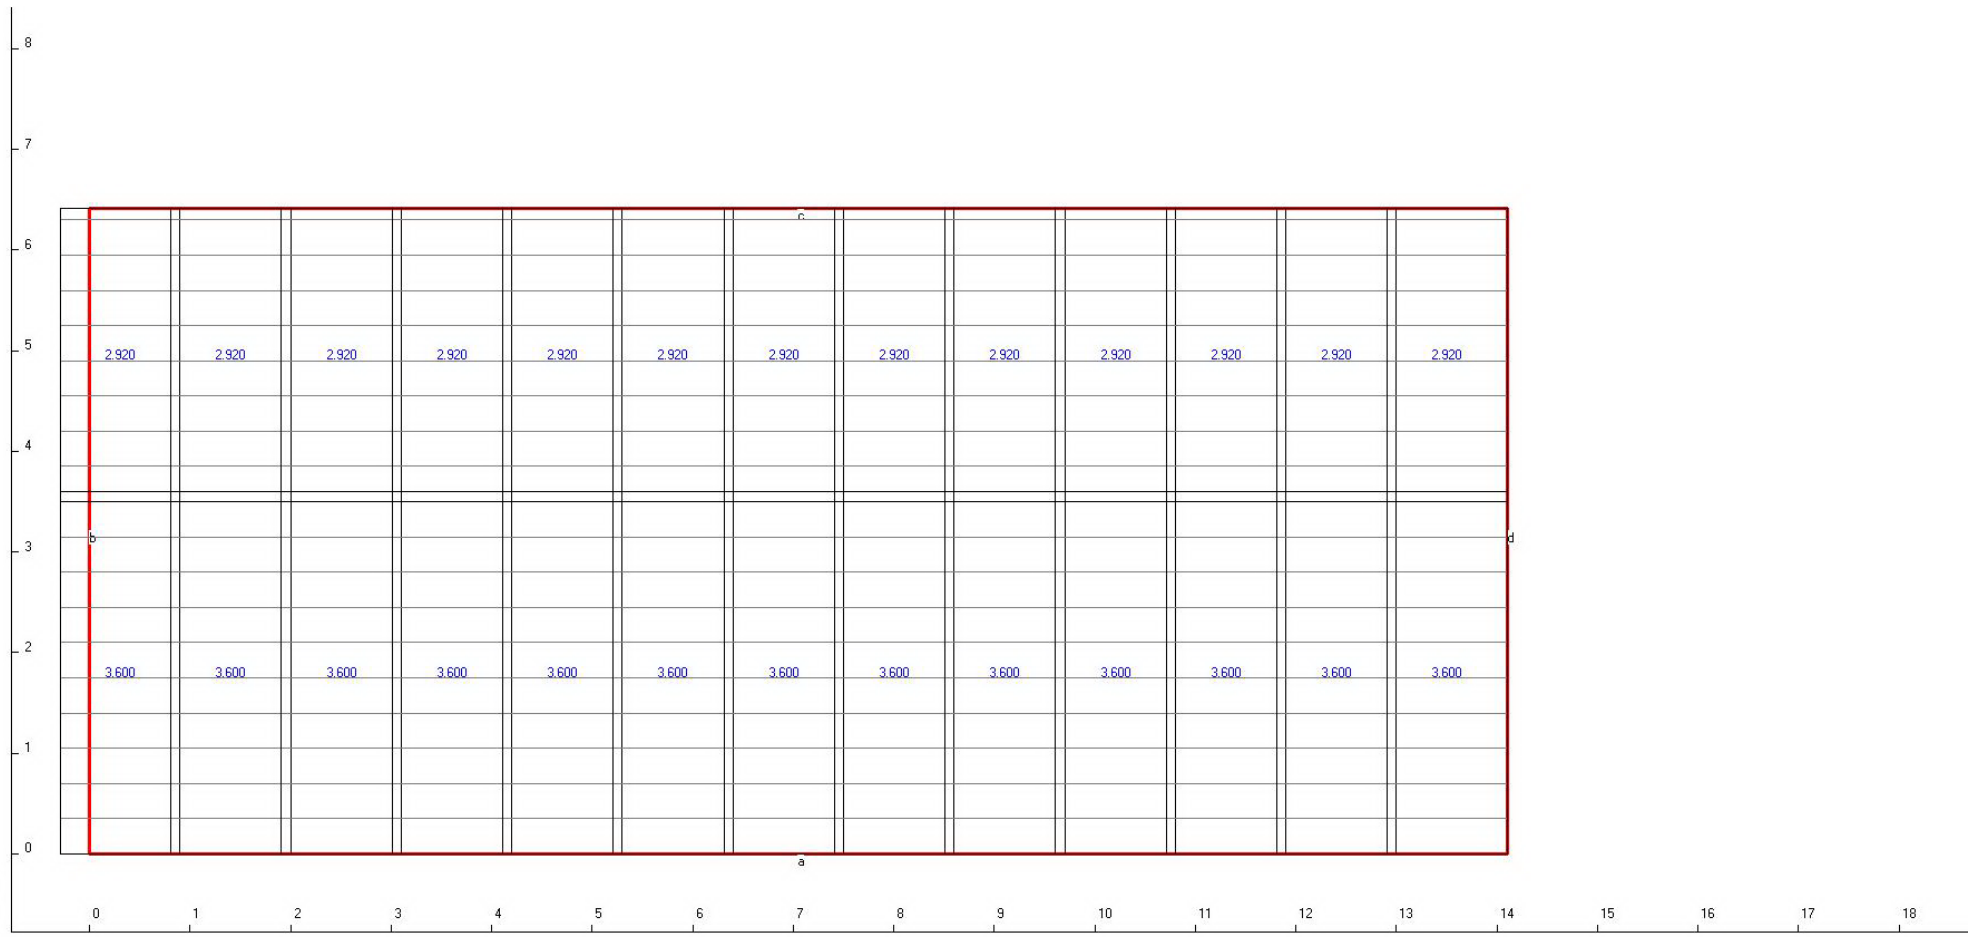

a = 14,100; без доборных  
b = 6,420; без доборных  
c = 14,100; без доборных  
d = 6,420; без доборных

Заказ №443 от 14.05.2025  
Lmax реальная/Lmax стандартная, м: 8,190 / 8,150  
Площадь Ската, кв.м: 90,522  
Вертикаль смещен листов: 0 м  
Величина округления: 0,010 м  
Карнизный свес (капельник): 0 м


Скат № 4/10  
Длина ската Lск, м: 6,420  
Полезная/Полная площадь листов, кв.м: 93,236 / 100,864  
Укладка: Справа налево / Горизонт смещен листов: 0 м  
Учет невыполненных размеров: Да  
Процент отходов, %: 2,91

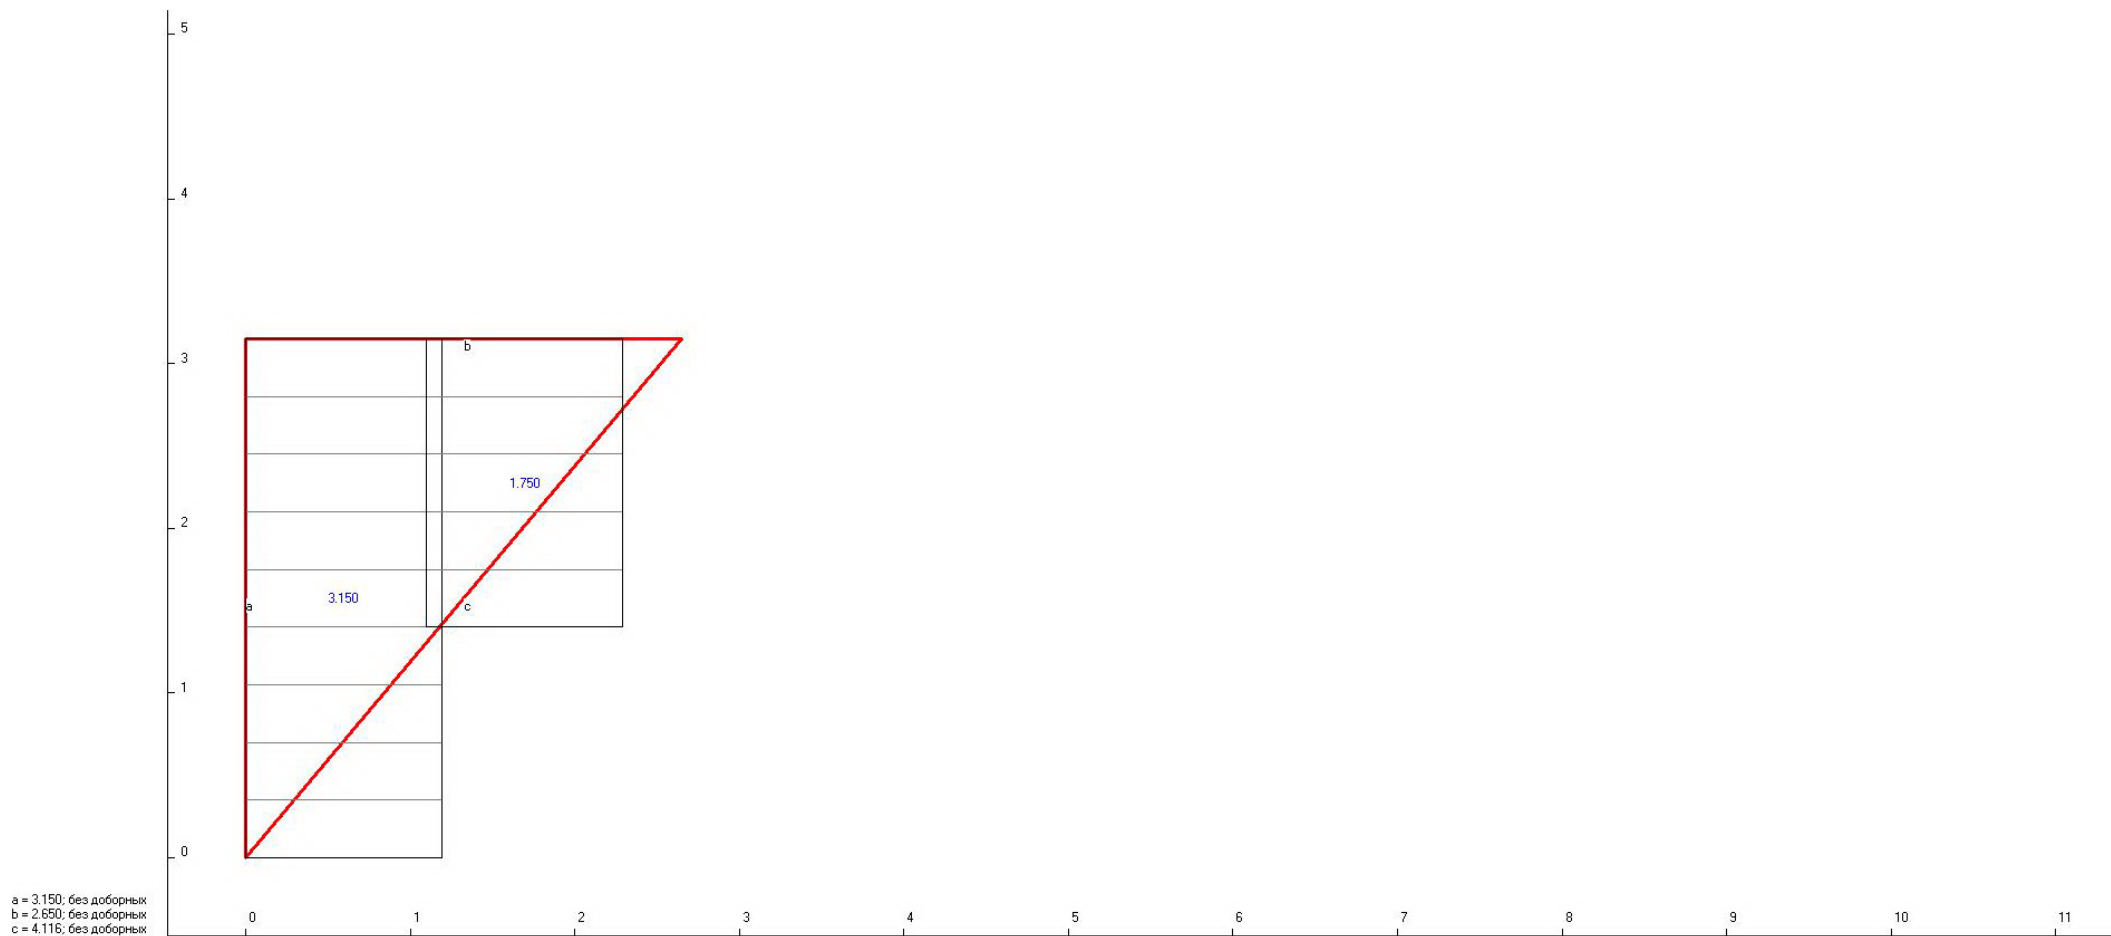

a = 3.150; без доборных  
b = 2.650; без доборных  
c = 4.116; без доборных

Заказ №443 от 14.05.2025  
Lmax реальная/Lmax стандартная, м: 8.190 / 8.150  
Площадь Ската, кв.м: 4.174  
Вертикальн смещен листов: 0 м  
Величина округления: 0.010 м  
Карнизный свес (капельник): 0 м


Скат № 5/10  
Длина ската Lск, м: 3.150  
Полезная/Полная площадь листов, кв.м: 5.390 / 5.831  
Укладка 'Справа налево' / Горизонт смещен листов: 0.360 м  
Учет невыполненных размеров: Да  
Процент отходов, %: 22.56

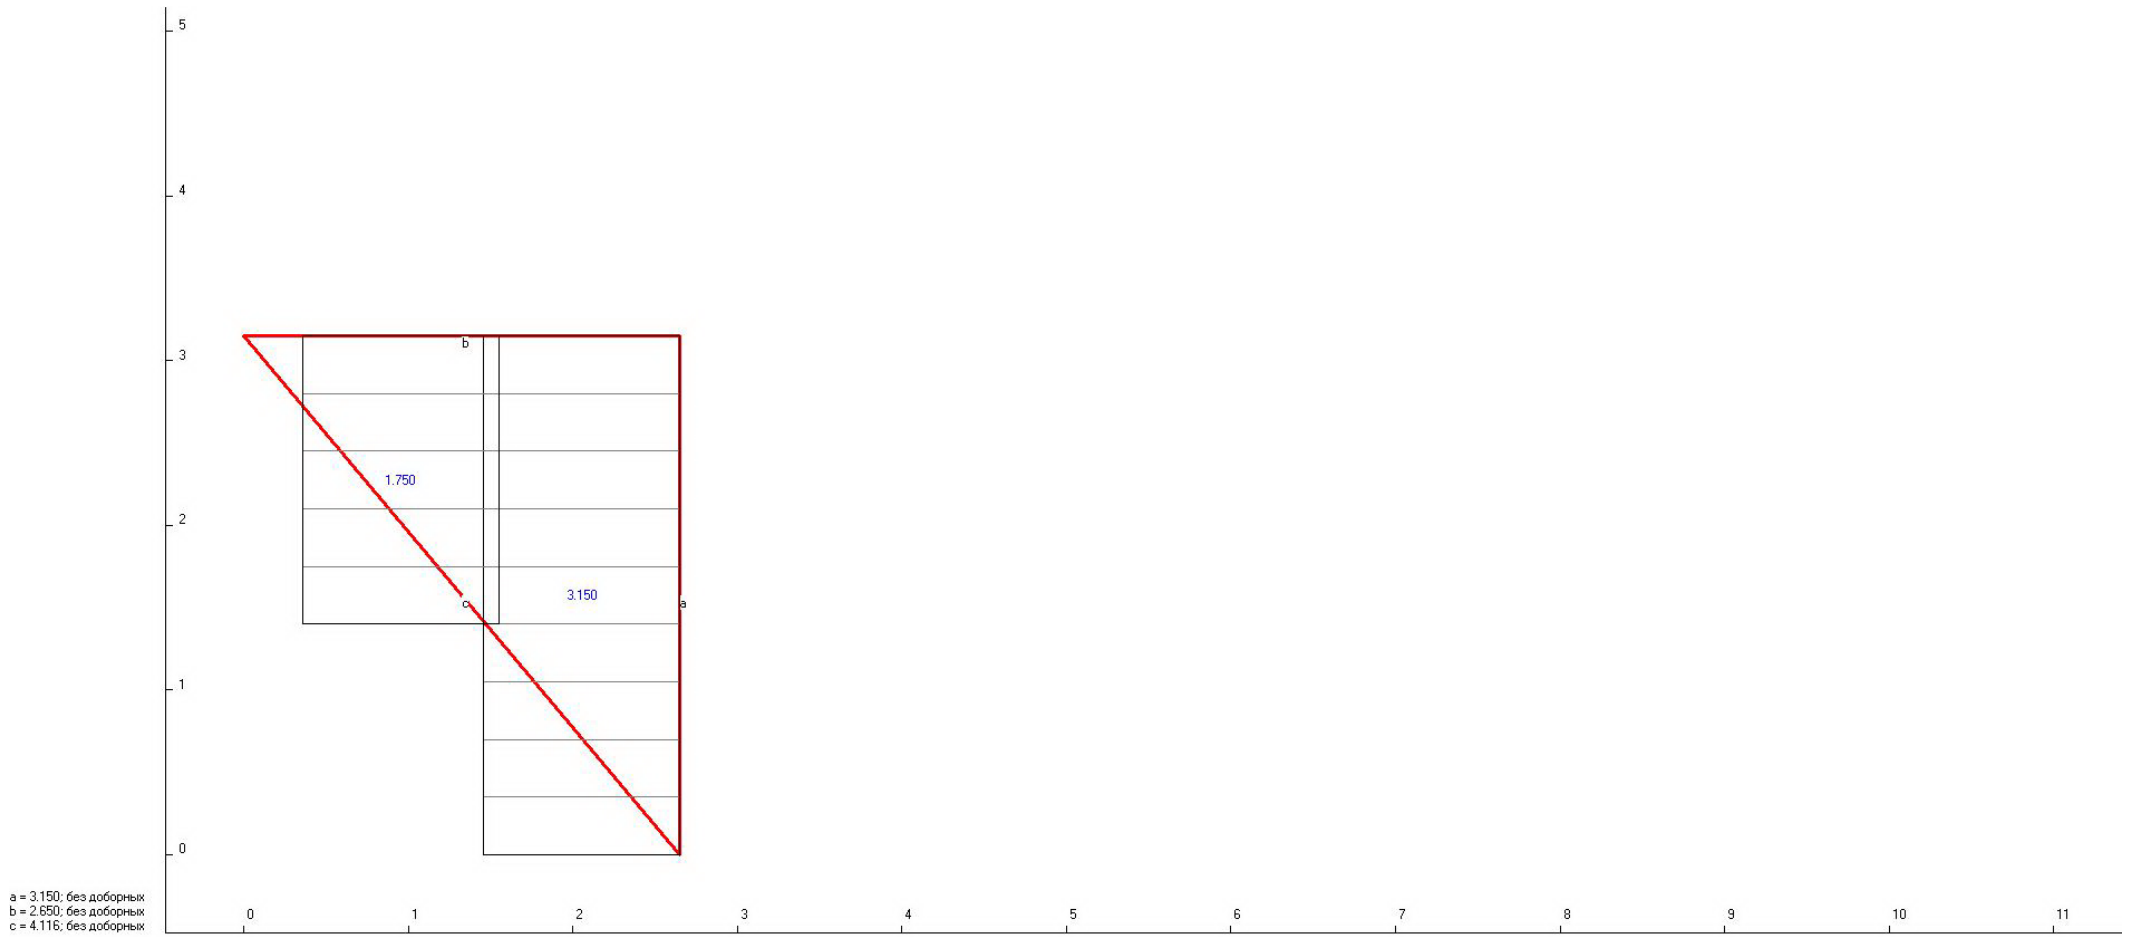

a = 3.150; без доборных  
b = 2.650; без доборных  
c = 4.116; без доборных

Заказ №443 от 14.05.2025  
Lmax реальная/Lmax стандартная, м: 8.190 / 8.150  
Площадь Ската, кв.м: 4.174  
Вертикальн смещен листов: 0 м  
Величина округления: 0.010 м  
Карнизный свес (капельник): 0 м


Скат № 6/10  
Длина ската Lск, м: 3.150  
Полезная/Полная площадь листов, кв.м: 5.390 / 5.831  
Укладка 'Слева направо' / Горизонт смещен листов: 0.360 м  
Учет невыполненных размеров: Да  
Процент отходов, %: 22.56

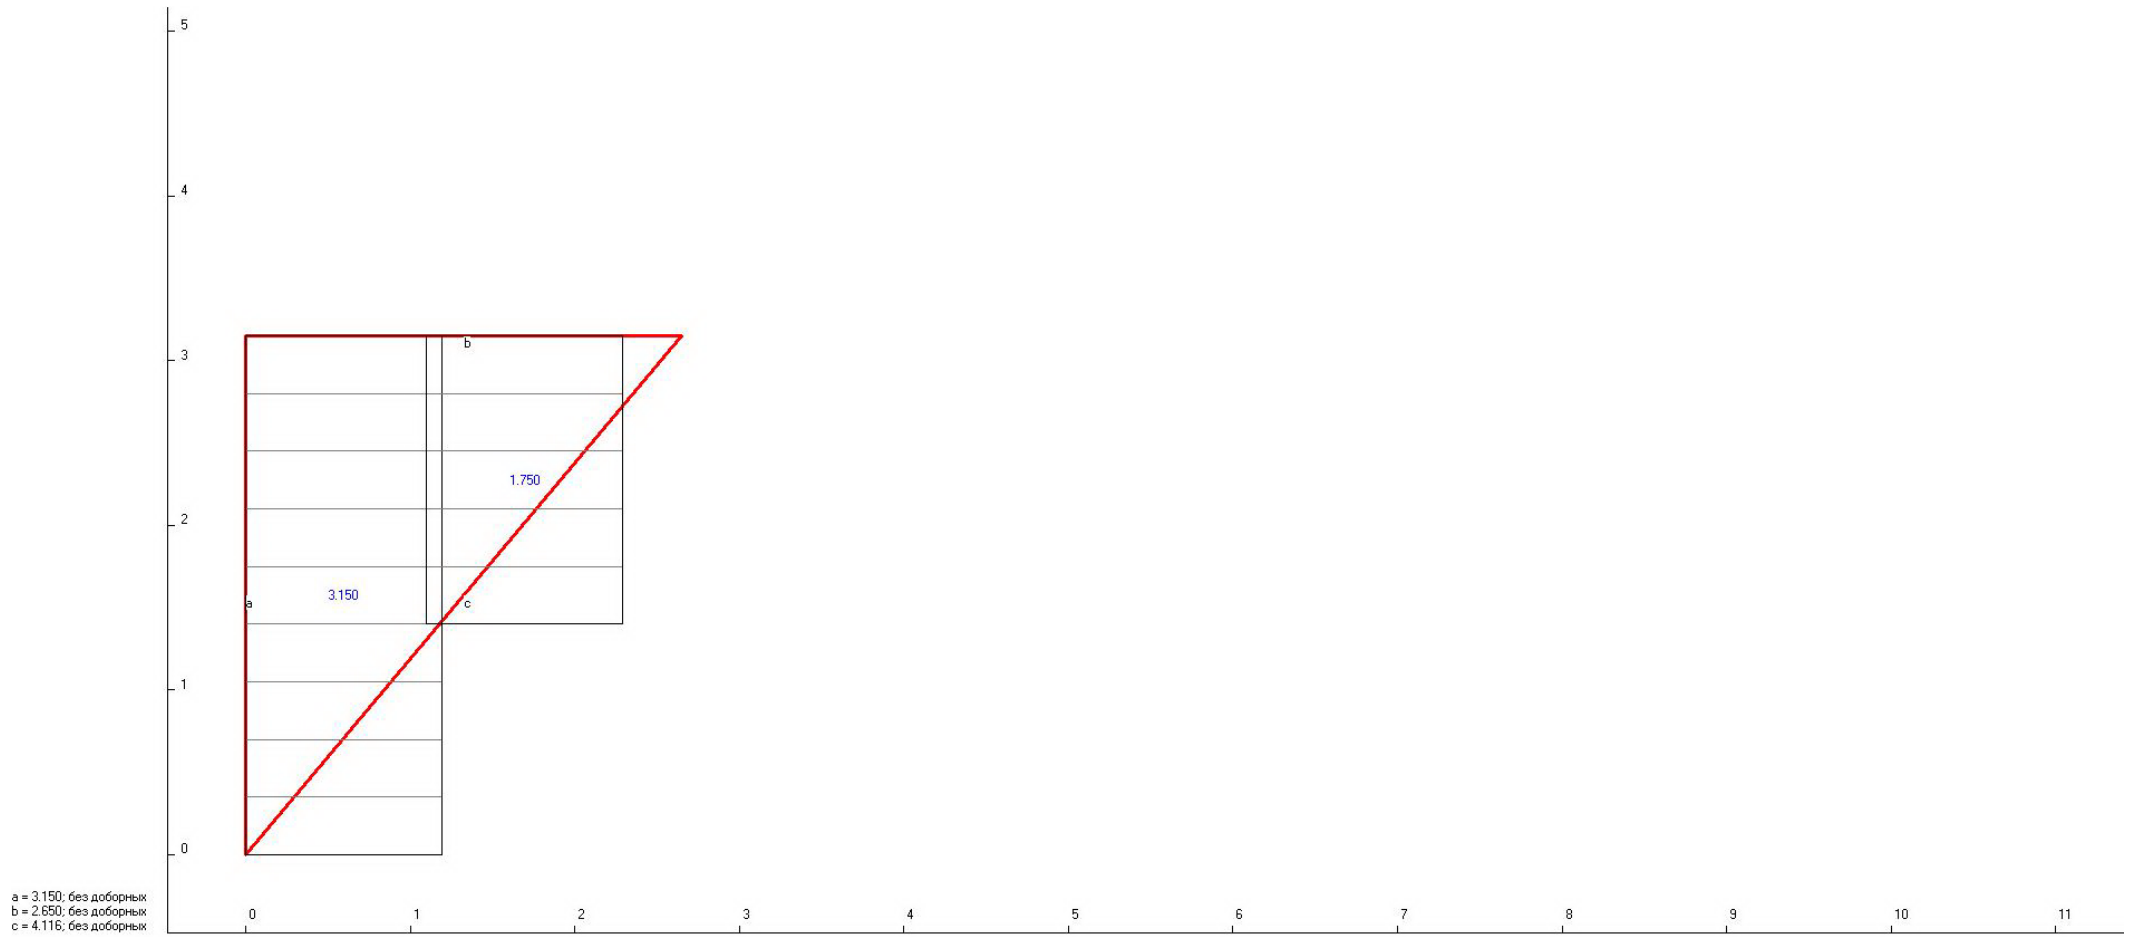

a = 3.150; без доборных  
b = 2.650; без доборных  
c = 4.116; без доборных

Заказ №443 от 14.05.2025  
Lmax реальная/Lmax стандартная, м: 8.190 / 8.150  
Площадь Ската, кв.м: 4.174  
Вертикальн смещен листов: 0 м  
Величина округления: 0.010 м  
Карнизный свес (капельник): 0 м


Скат № 7/10  
Длина ската Lск, м: 3.150  
Полезная/Полная площадь листов, кв.м: 5.390 / 5.831  
Укладка 'Справа налево' / Горизонт смещен листов: 0.360 м  
Учет невыполненных размеров: Да  
Процент отходов, %: 22.56

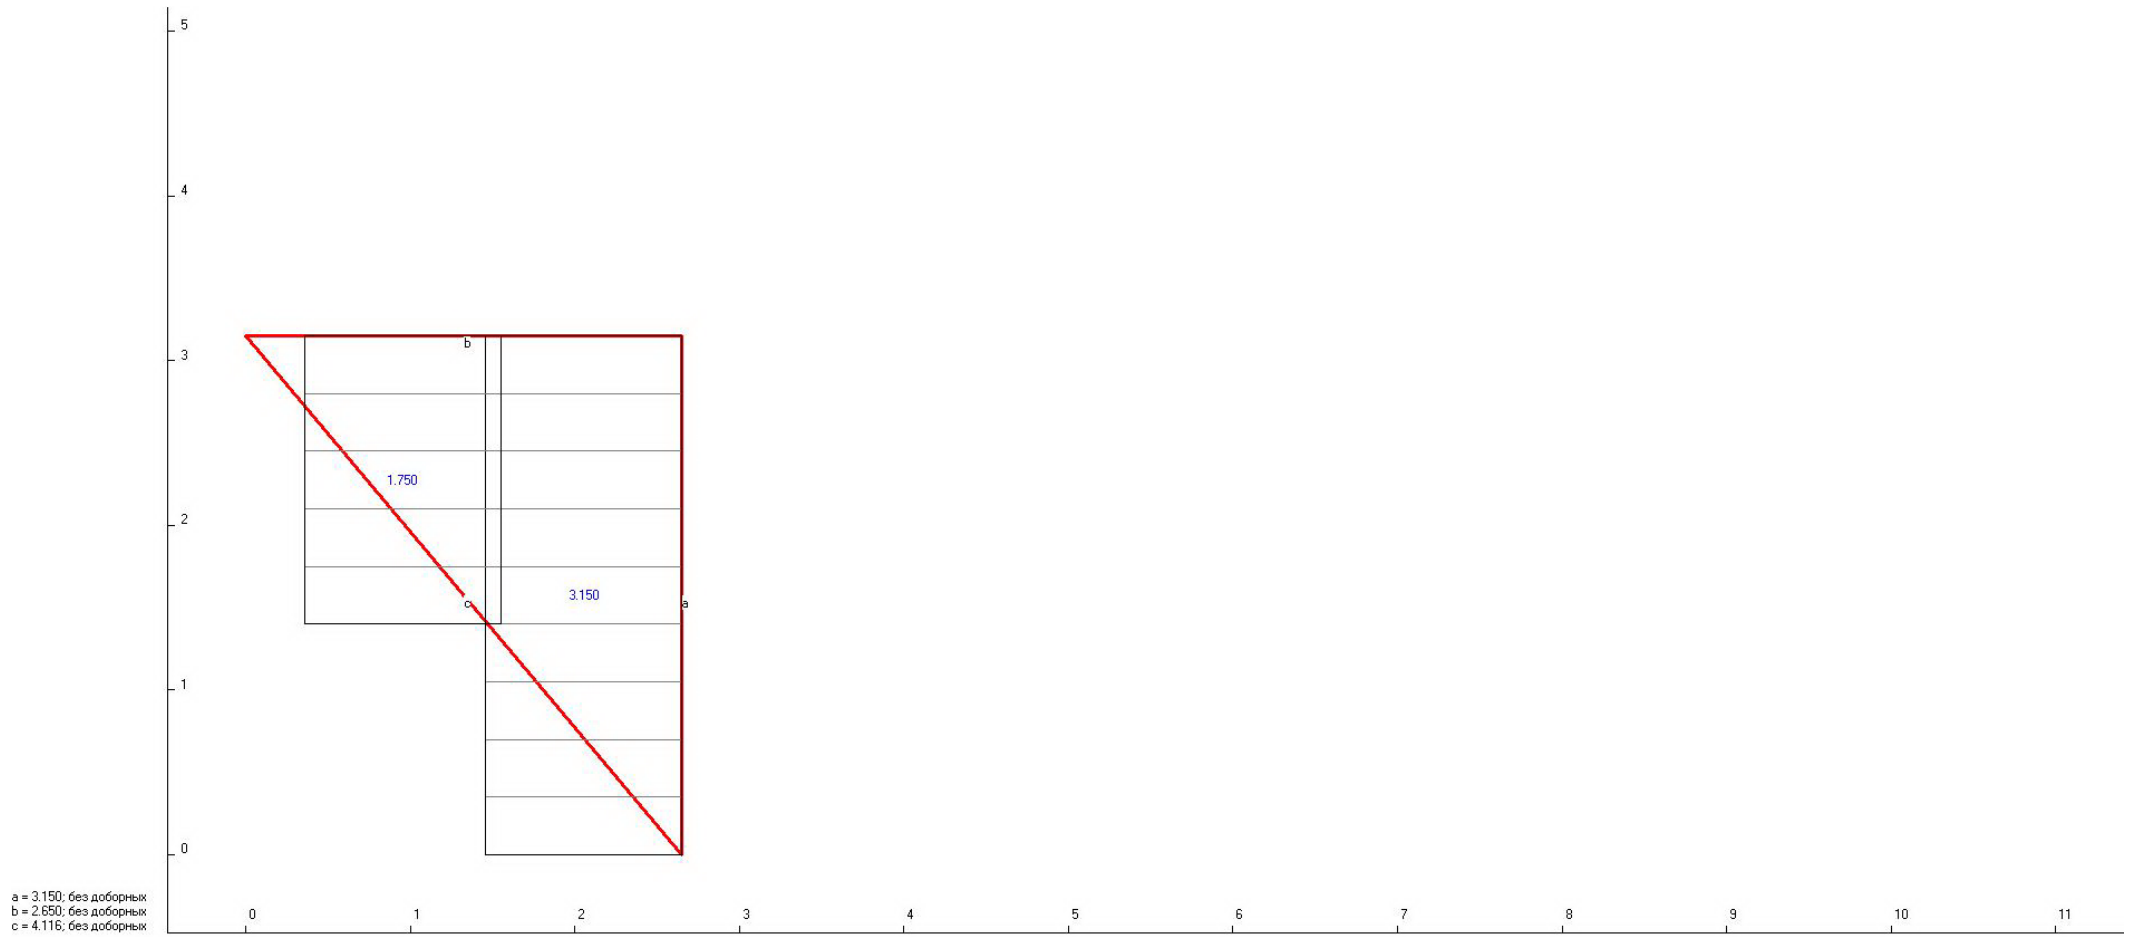

a = 3.150; без доборных  
b = 2.650; без доборных  
c = 4.116; без доборных

Заказ №443 от 14.05.2025  
Lmax реальная/Lmax стандартная, м: 8.190 / 8.150  
Площадь Ската, кв.м: 4.174  
Вертикальн смещен листов: 0 м  
Величина округления: 0.010 м  
Карнизный свес (капельник): 0 м


Скат № 8/10  
Длина ската Lск, м: 3.150  
Полезная/Полная площадь листов, кв.м: 5.390 / 5.831  
Укладка 'Слева направо' / Горизонт смещен листов: 0.360 м  
Учет невыполненных размеров: Да  
Процент отходов, %: 22.56

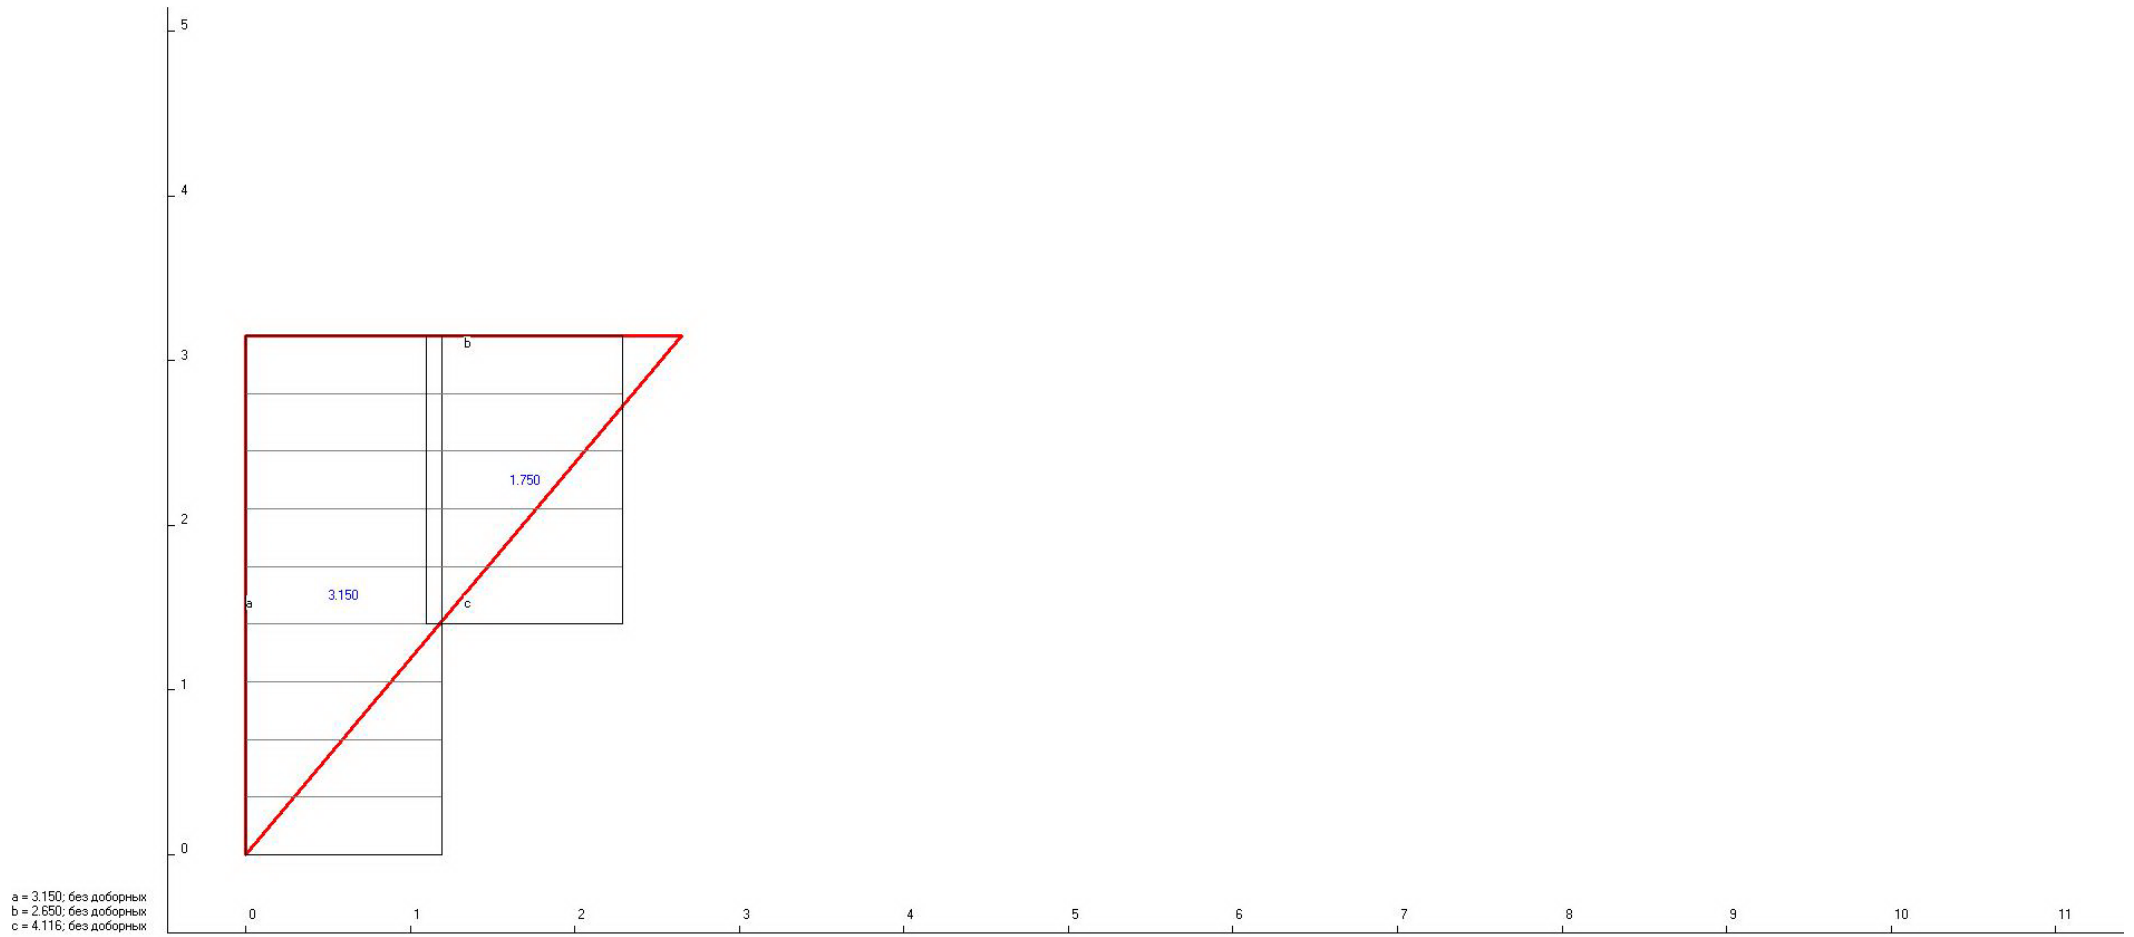

a = 3.150; без доборных  
b = 2.650; без доборных  
c = 4.116; без доборных

Заказ №443 от 14.05.2025  
Lmax реальная/Lmax стандартная, м: 8.190 / 8.150  
Площадь Ската, кв.м: 4.174  
Вертикальн смещен листов: 0 м  
Величина округления: 0.010 м  
Карнизный свес (капельник): 0 м

Скат № 9/10  
Длина ската Lск, м: 3.150  
Полезная/Полная площадь листов, кв.м: 5.390 / 5.831  
Укладка 'Справа налево' / Горизонт смещен листов: 0.360 м  
Учет невыполненных размеров: Да  
Процент отходов, %: 22.56

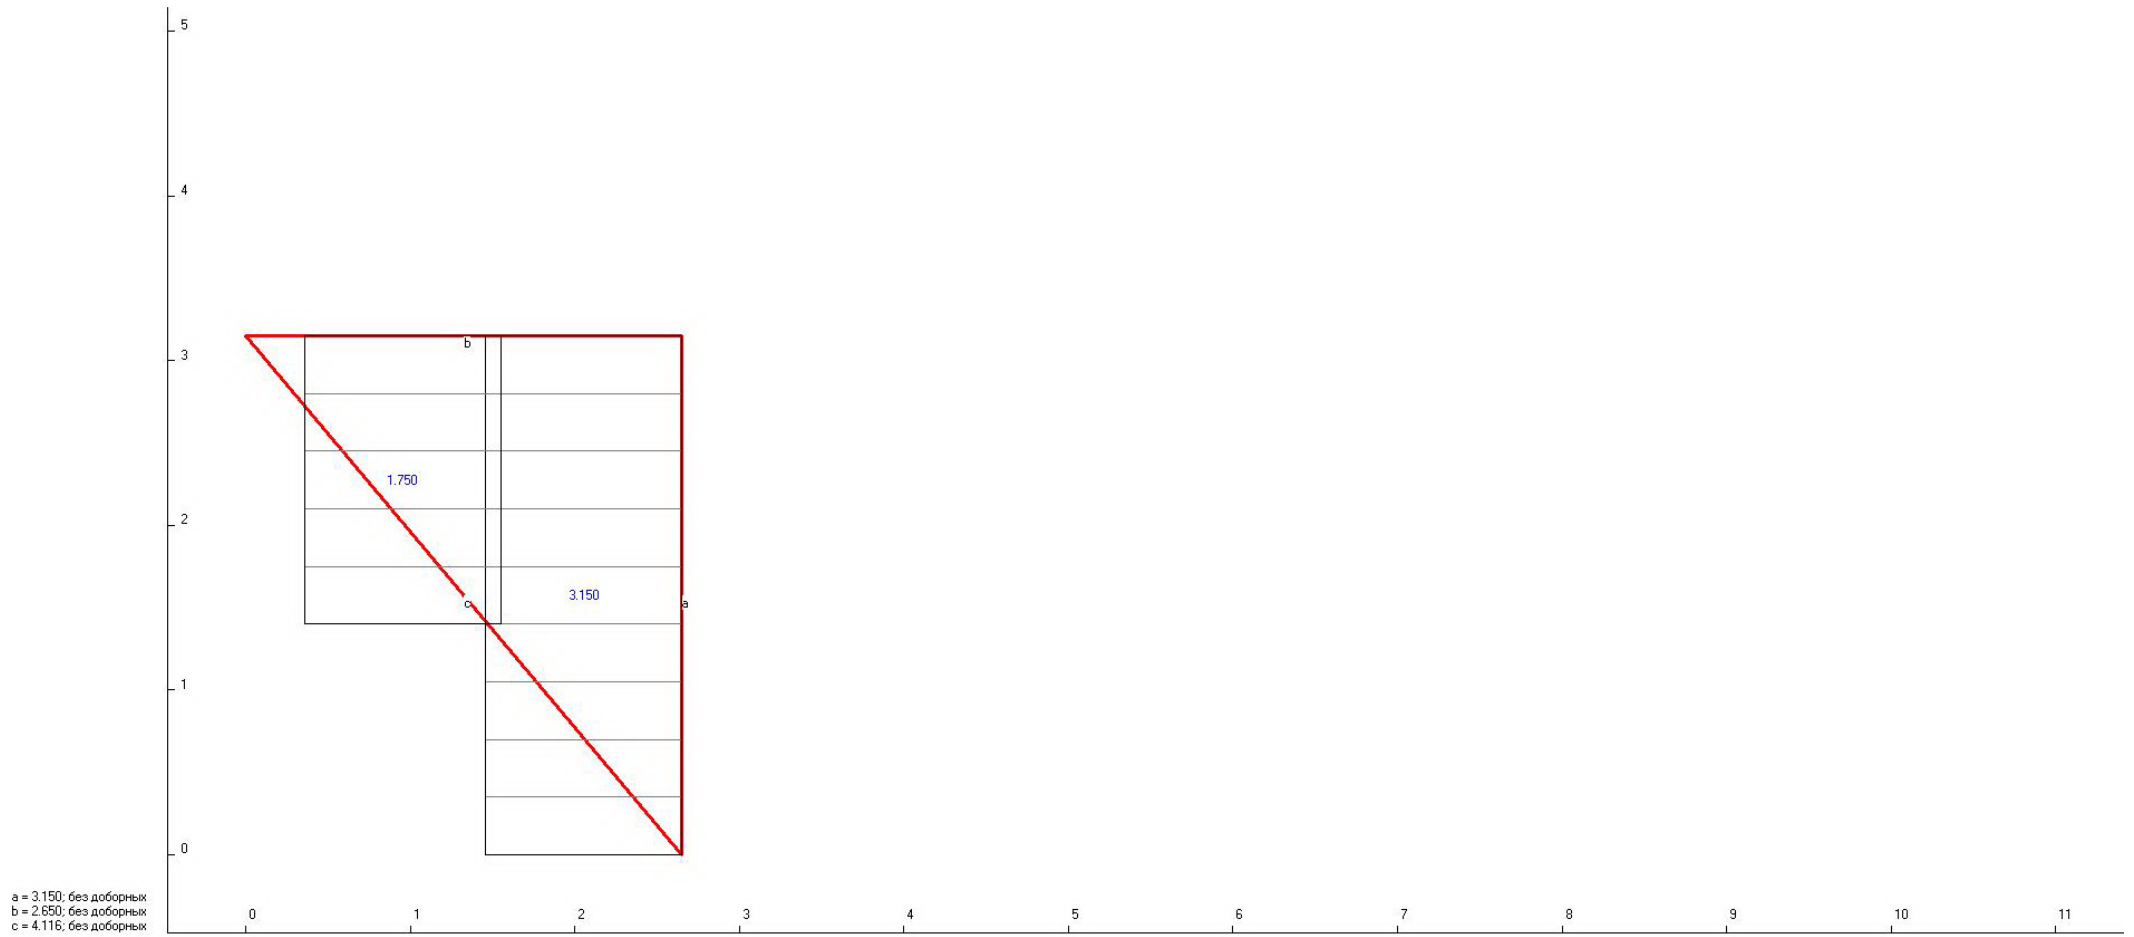

a = 3.150; без доборных  
b = 2.650; без доборных  
c = 4.116; без доборных

Заказ №443 от 14.05.2025  
Lmax реальная/Lmax стандартная, м: 8.190 / 8.150  
Площадь Ската, кв.м: 4.174  
Вертикальн смещен листов: 0 м  
Величина округления: 0.010 м  
Карнизный свес (капельник): 0 м

Скат № 10/10  
Длина ската Lск, м: 3.150  
Полезная/Полная площадь листов, кв.м: 5.390 / 5.831  
Укладка 'Слева направо' / Горизонт смещен листов: 0.360 м  
Учет невыполненных размеров: Да  
Процент отходов, %: 22.56

Поставщик: Компания Металл Профиль  
Заказчик: Физическое лицо

### СПЕЦИФИКАЦИЯ

Заказ №443 от 14.05.2025  
КРОВЕЛЬНЫЙ МАТЕРИАЛ: МП Ламонтерра

Тип расчета: "МЕТАЛЛОЧЕРЕПИЦА НА ЗАКАЗ"

Полезная ширина листа, м:	1.100	ПК, м:	0	Покрытие:
Полная ширина листа, м:	1.190	ПЗ, м:	0.100	Цвет:
Длина волны, м:	0.350	К, м:	0	
Максимальная реальная длина листа, м:	8.190			
Максимальная стандартная длина листа, м:	8.150			

№ Ската	L Ската, м	S Ската, кв.м	Сполезная расчетная, кв.м	Сполная расчетная, кв.м	Саморез 4,8x2 8/32/35 мм., шт.	Отходы, %
1	10.200	160.650	172.425	186.532	1286	6.83
2	10.400	163.800	174.900	189.210	1311	6.35
3	3.400	47.940	48.620	52.598	384	1.40
4	6.420	90.522	93.236	100.864	725	2.91
5	3.150	4.174	5.390	5.831	34	22.56
6	3.150	4.174	5.390	5.831	34	22.56
7	3.150	4.174	5.390	5.831	34	22.56
8	3.150	4.174	5.390	5.831	34	22.56
9	3.150	4.174	5.390	5.831	34	22.56
10	3.150	4.174	5.390	5.831	34	22.56
Всего:		487.956	521.521	564.190	3910	6.44

#### РАССЧИТАННЫЕ ЛИСТЫ НА ЗАКАЗ:

Длина, м:	1.750	2.920	3.150	3.250	3.400	3.600
Кол-во, шт.:	6	13	6	15	28	73

Погонных метров: 474.110

САМОРЕЗЫ, КРЕПЁЖ	Количество	
	шт.	упак.
Саморез 4,8x28/32/35 мм.:	3910	16

Ответственный за расчет

Менеджер Металл Профиль