

Адкрытае акцыянернае таварыства
«Трэст №15 «Спецбуд»

Упраўленне механізацыі № 70

220014, г.Мінск, вул.Мініна, 1
e-mail: um70@trest15.by
тэл. (017) 397-26-59, факс (017) 375-23-75
р.р ВУ83ВРСВ30121039380119330000
ААТ «Сбер банк», код ВРСВВУ2Х
г. Мінск, пр.Машэрава, 80
УНП – 100325820, АКПО - 01279665



Открытое акционерное общество
«Трест № 15 «Спецстрой»

Управление механизации № 70

220014, г.Минск ул. Минина, 1
e-mail: um70@trest15.by
тел. (017) 397-26-59, факс (017) 375-23-75
р.с ВУ83ВРСВ30121039380119330000
ОАО «Сбер банк», код ВРСВВУ2Х
г. Минск, пр. Машерова, 80
УНП – 100325820, ОКПО - 01279665

27.06.25 № 16/01-1363

На _____ от _____

Первому заместителю директора –
главному инженеру
УП «УКС Мингорисполкома»
Жминько И.И.

О согласовании

УМ-70 ОАО «Трест № 15 «Спецстрой» по объекту 17.93 «Улично-дорожная сеть и внеплощадочные инженерные сети жилого района Лошица. Улица Чижевских от ул. Проектируемой № 6 до ул. Проектируемой № 1» просит согласовать мощение плитки «Урико» К16.16.8-МВЦч-ад (рифленая, черного цвета 4 %) шириной 32 см. (фрагмент 1) в связи с тем, что совмещенные тротуар и велодорожка являются продолжением благоустройства объекта 10.69.02 «Улично-дорожная сеть и внеплощадочные инженерные сети жилого района Лошица. Улица Чижевских от ул. Проектируемой № 5 до ул. Проектируемой № 1. 2-я очередь – строительство улицы», в котором проектная ширина 32 см.


Заместитель начальника УМ-70

Г.Ф. Ган

01 Ракин И.Б. 044 771 17 92



Фрагмент 1

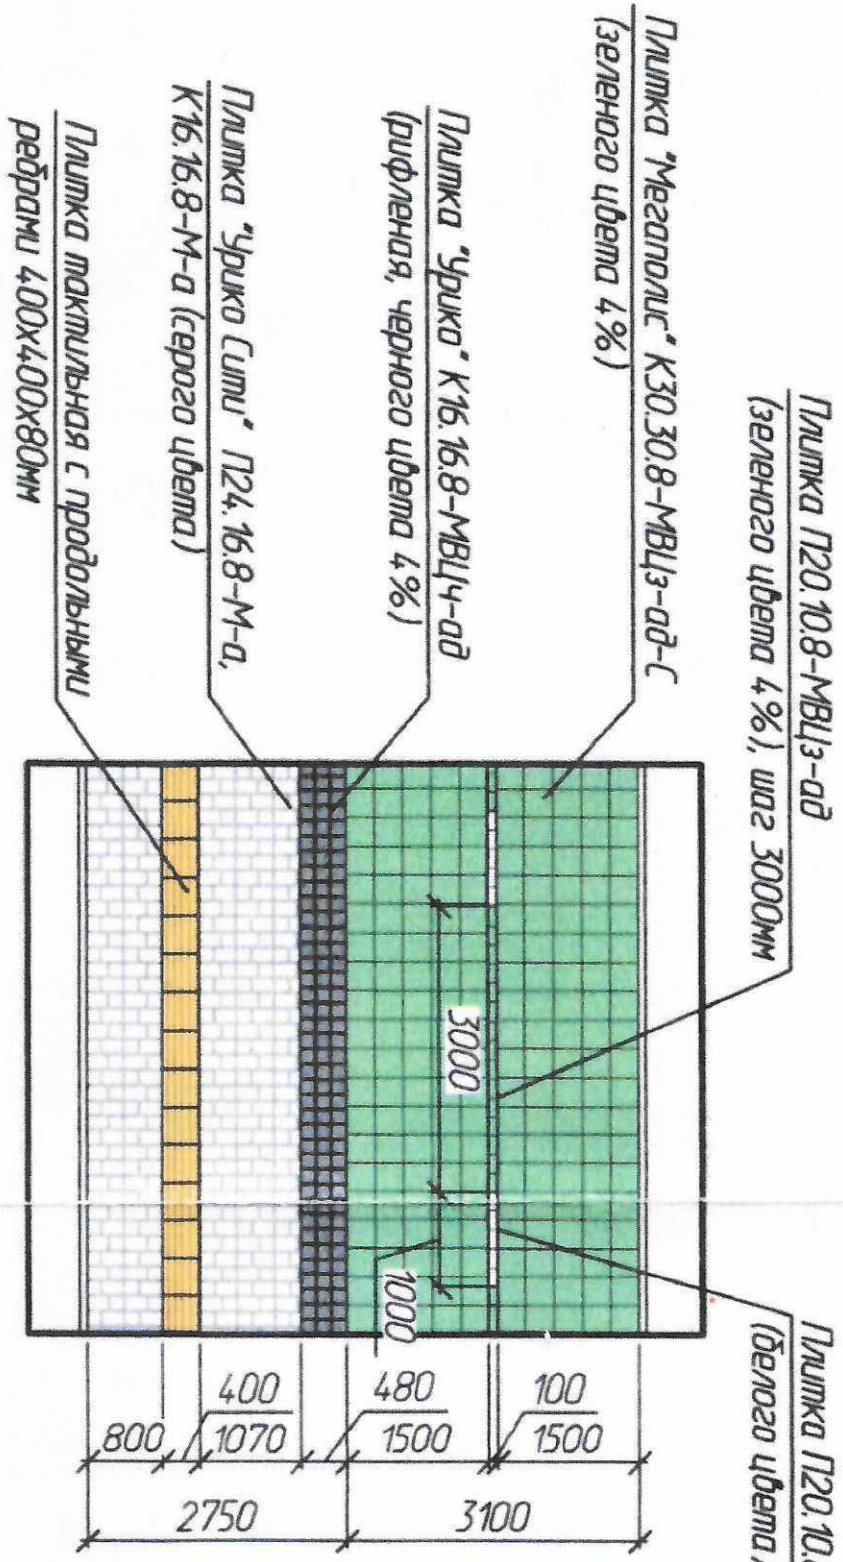

Плитка П20.10.8-МВЦ3-ад
(зеленого цвета, шаг 3000мм)

Плитка П20.10.8-МВЦ5-ад
(белого цвета, шаг 1000мм)

Плитка /
конусам

Плитка "Мегаполис" К30.30.8-МВЦ3-ад-С
(зеленого цвета 4%)

Плитка "Урюк" К16.16.8-МВЦ4-ад
(рифленая, черного цвета 4%)

Плитка "Урюк Сипл" П24.16.8-М-а,
К16.16.8-М-а (серого цвета)

Плитка тактильная с продольными
ребрами 400x400x80мм

Плитка тактильная с пр
ребрами 400x400x80мм

Плитка "Урюк Сипл" П24,
К16.16.8-М-а (серого цвета)

Место для кресл

