
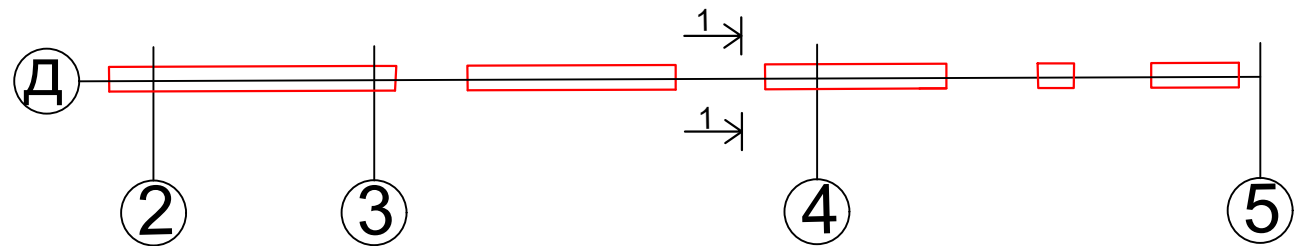


разрез 1-1

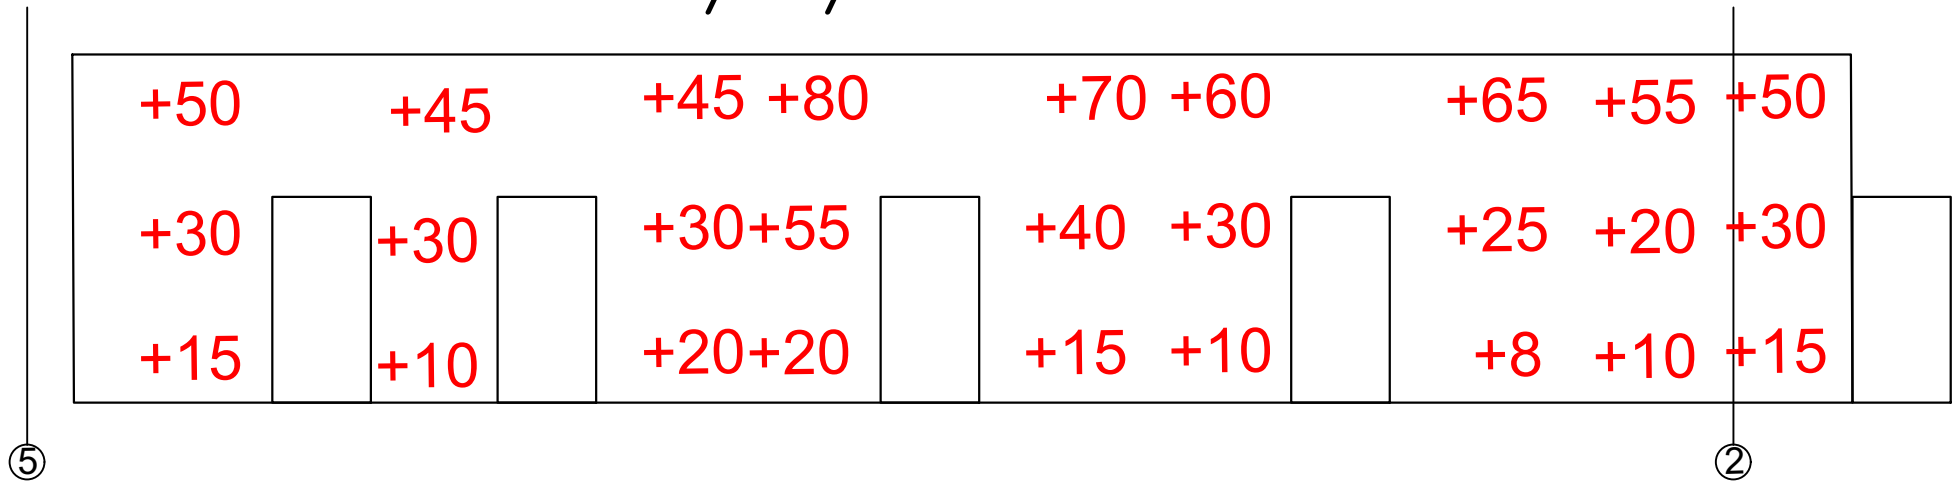

Примечание :

+20 - фактический слой штукатурки, в мм.

СУ №94 ОАО "Стройтрест №1"		
Реконструкция автовокзала "Восточный" под Центр технического творчества детей и молодежи в г. Минске		
Исполнительная съемка планового положения стен (1 этаж)		
Вед. геодезист		Пантелей В.С.
Прораб		Каминский Р.Н.