
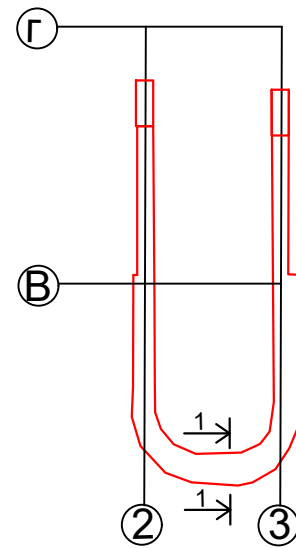


разрез 1-1

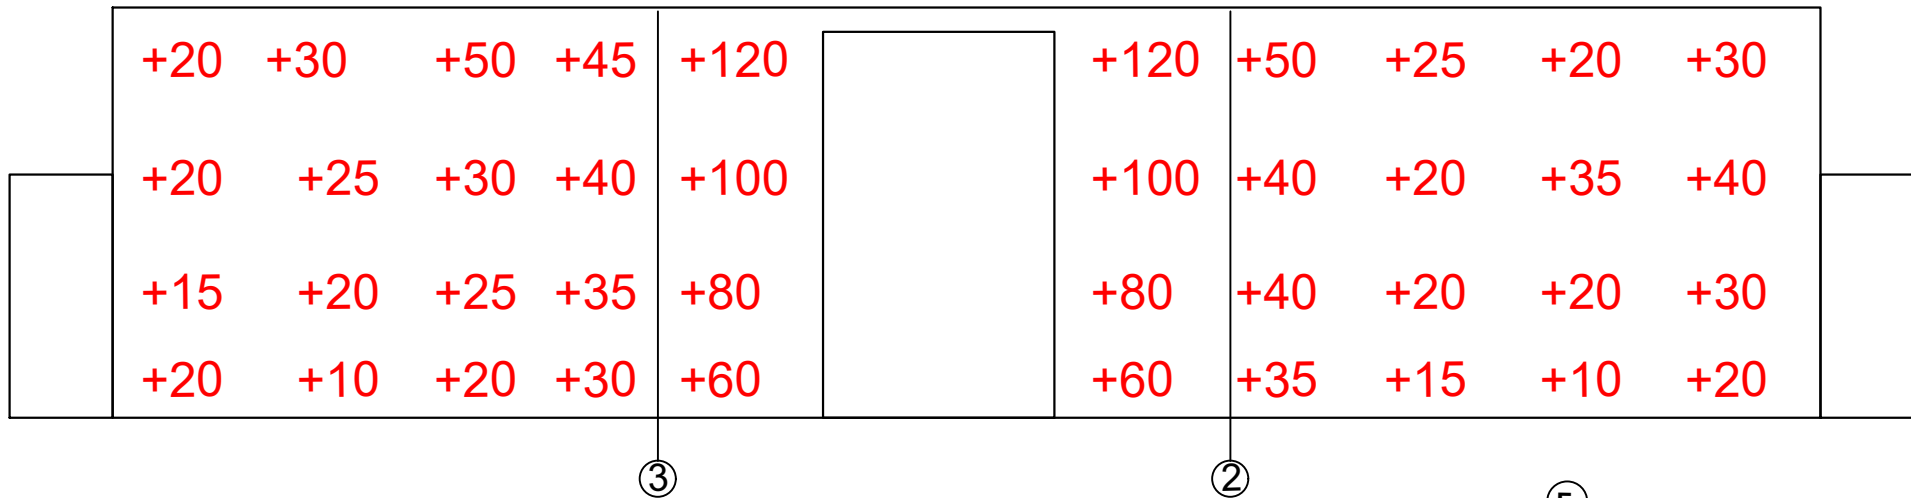

Примечание :

+20 - фактический слой штукатурки, в мм.

СУ №94 ОАО "Стройтрест №1"	
Реконструкция автовокзала "Восточный" под Центр технического творчества детей и молодежи в г. Минске	
Исполнительная съемка планового положения стен (1-2 этаж)	
Вед. геодезист	Пантелей В.С.
Прораб	Каминский Р.Н.