
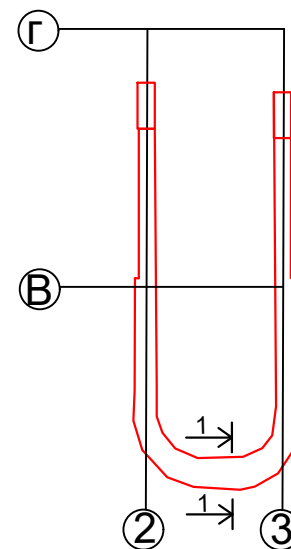


разрез 1-1

Главный инженер _____ Повод Д.В.

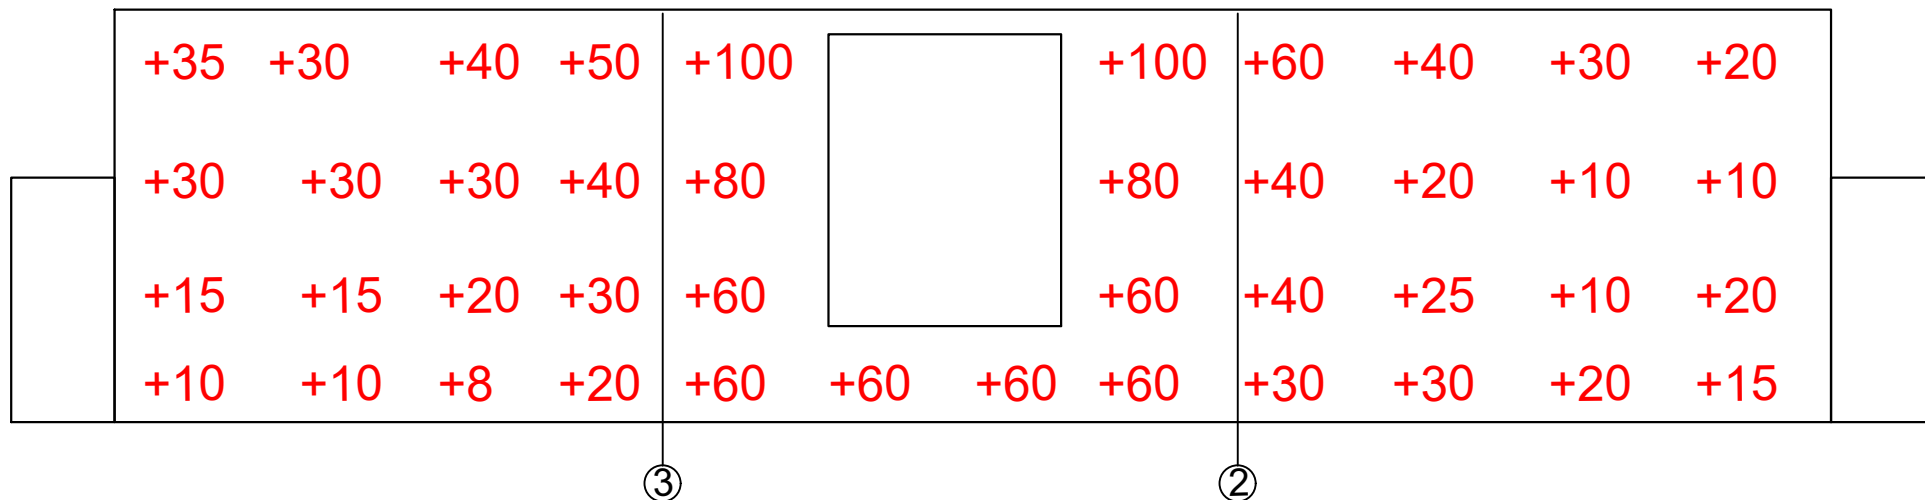

Примечание :

+20 -фактический слой штукатурки, в мм.

СУ №94 ОАО "Стройтрест №1"	
Реконструкция автовокзала "Восточный" под Центр технического творчества детей и молодежи в г. Минске	
Исполнительная съемка планового положения стен (2-3 этаж)	
Вед. геодезист	Пантелей В.С.
Прораб	Каминский Р.Н.