


Подвесные потолки. План-схемы устройства  
реечных подвесных потолков типа А24ОСТ.  
Фрагмент 1

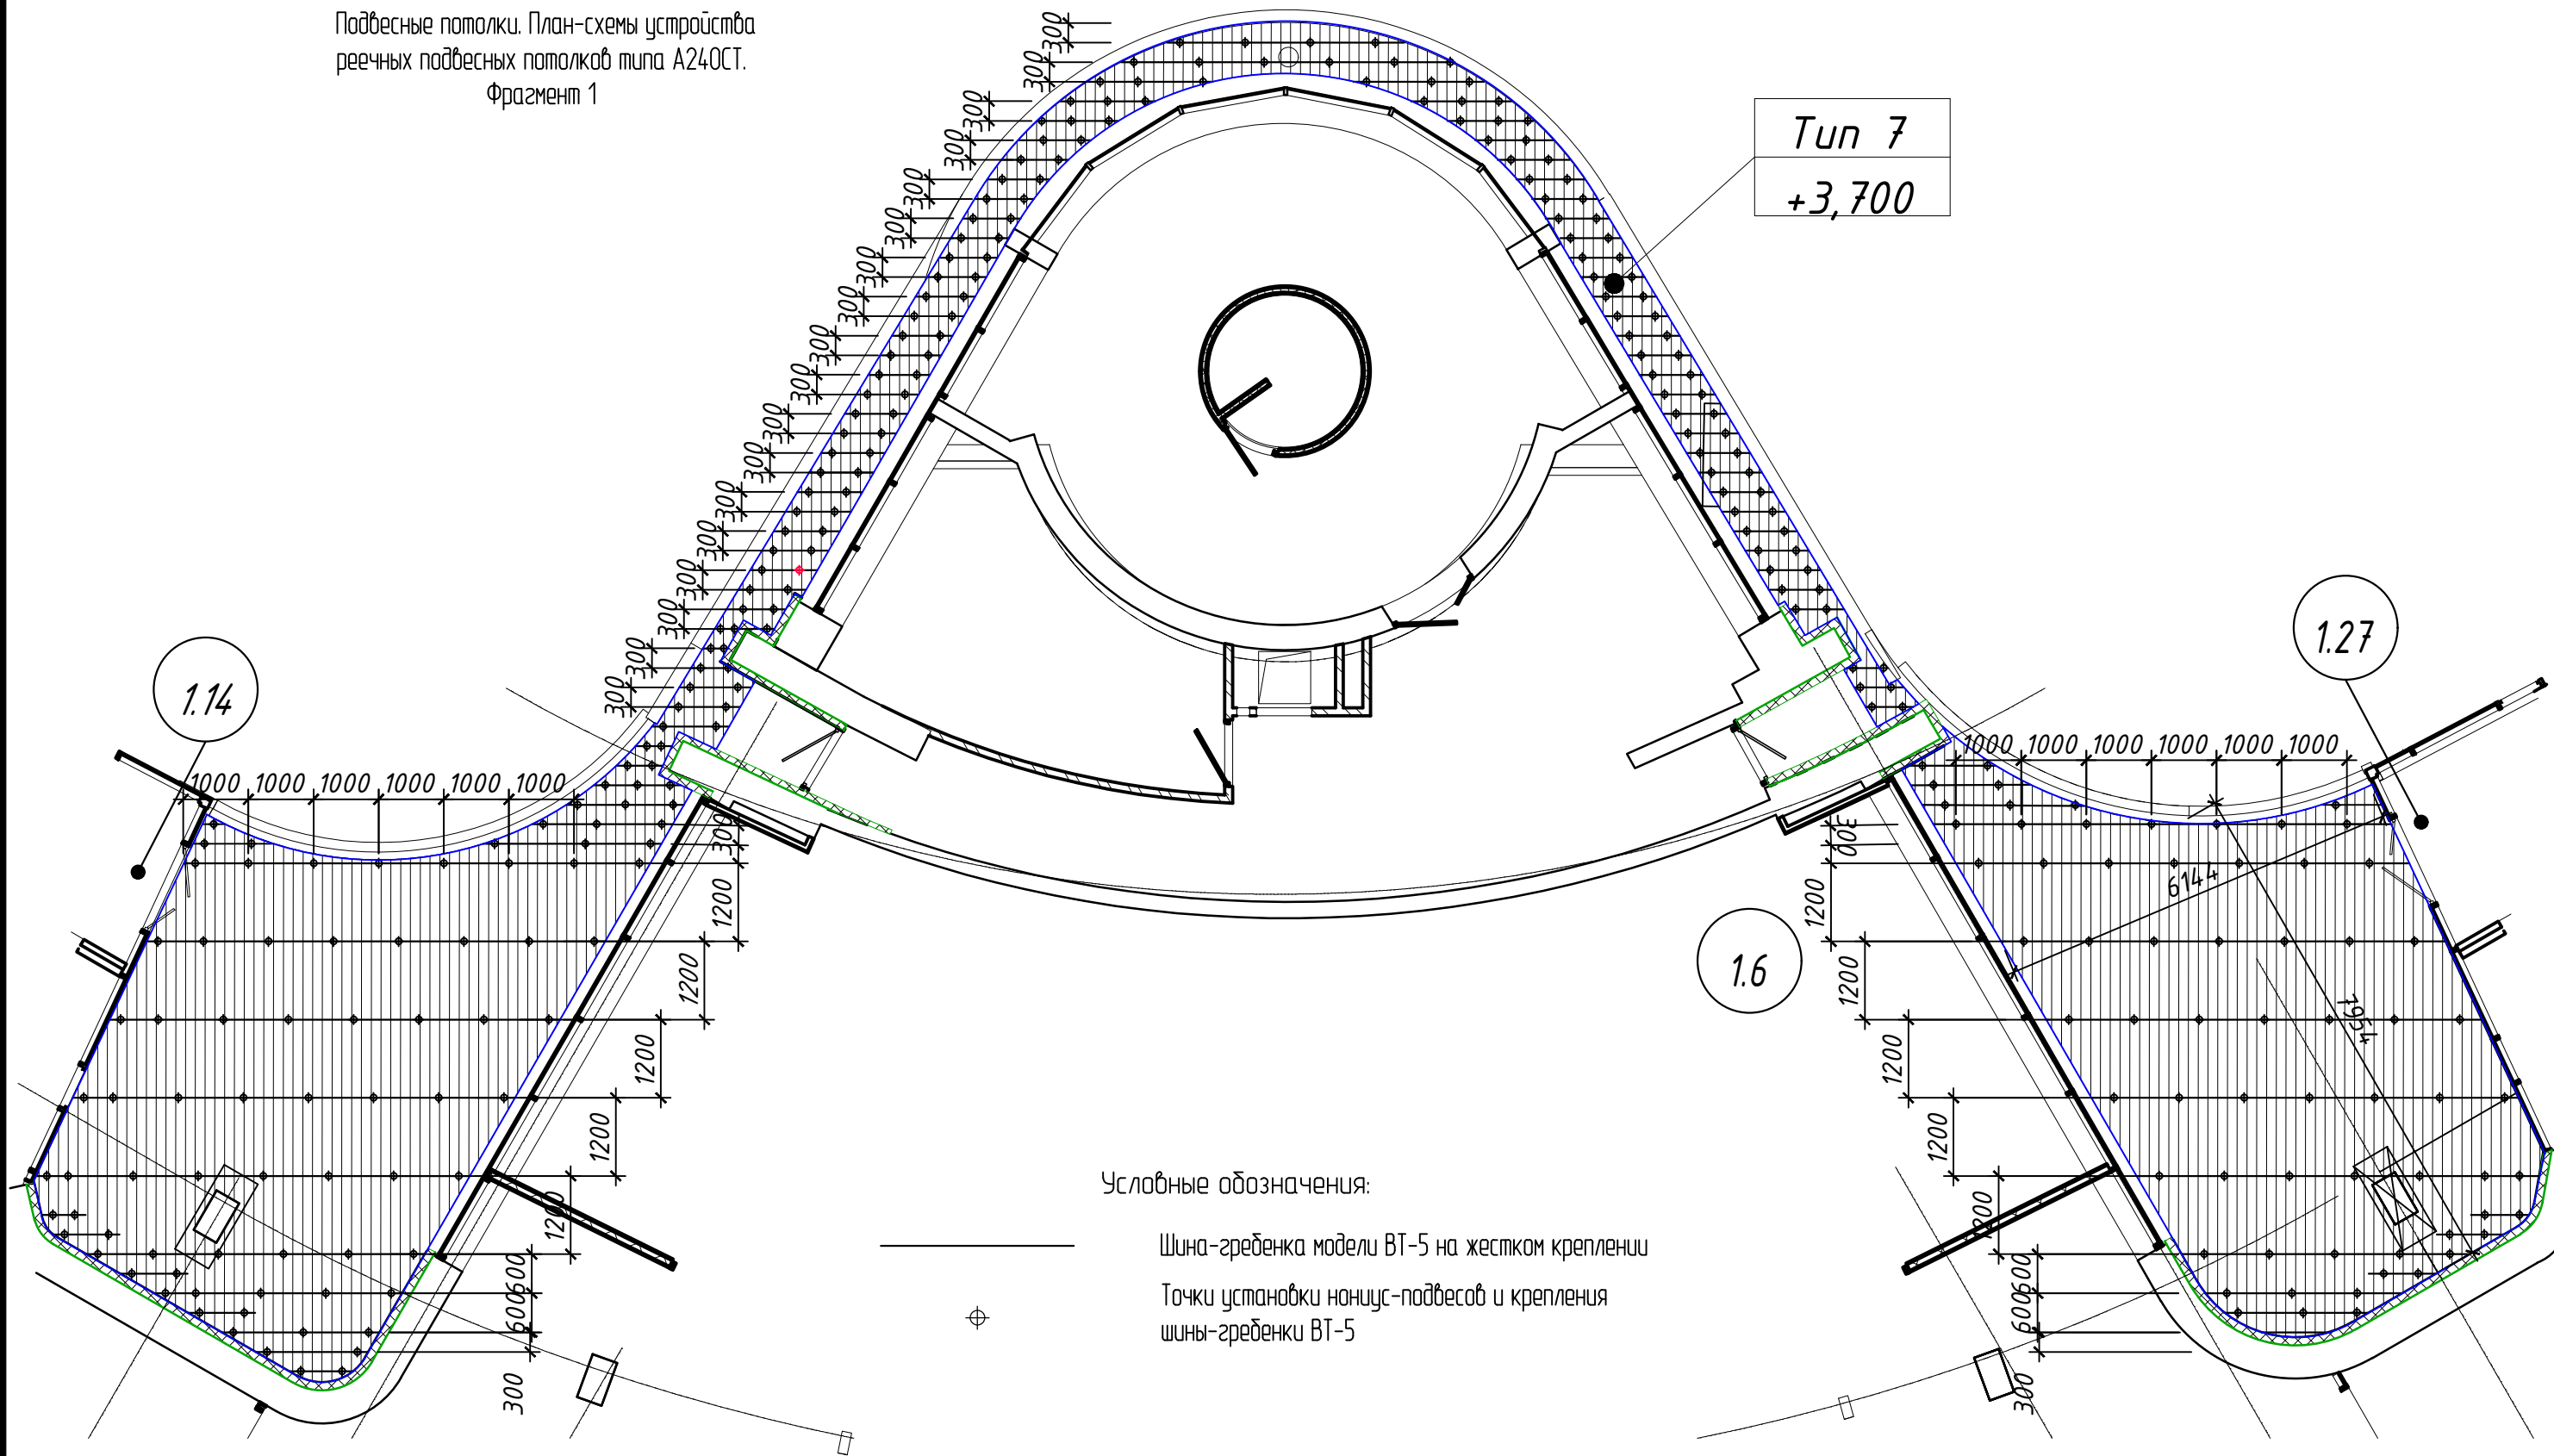

Условные обозначения:

- Шина-гребенка модели ВТ-5 на жестком креплении
- ⊕ Точки установки нониус-подвесов и крепления шины-гребенки ВТ-5

**ВАЖНО!!!**

Чертежи читать совместно с чертежами 23.020.0.1-АР1 Л.61-64, 23.020.0.1-АР4 л.3. При внесении изменений в проектную документацию требуется корректировка данных чертежей. В связи с отсутствием разработанных чертежей марки АР по устройству подвесного реечного потолка по фрагменту 4 (л.5), а также в связи с необходимостью проработки архитектурных решений по данному фрагменту с учетом устройства усиления конструкций, находящихся ниже уровня подвесного потолка, объемы реечного подвесного потолка в спецификации указаны применительно для определения объема поставки. Следует учитывать, что чертежи по фрагменту 4 (л.5) не являются указаниями по устройству реечного подвесного потолка.

						23.020.0.1-АР1-ПП-КМД				
						"Реконструкция автовокзала "Восточный" под Центр технического творчества детей и молодежи в г. Минске"				
Изм.	Кол.	Лист	Изд.	Подпись	Дата	Центр технического творчества детей и молодежи		Стация	Лист	Листов
Разраб				Цариков	06.25	Подвесные потолки. План-схемы устройства реечных подвесных потолков типа А24ОСТ. Фрагмент 1		С	2	
Проверил					06.25			ООО "Белгрейн"		
Утвердил					06.25					
Н. контр.					06.25					