Подвесные потолки. План-схемы устройства
реечных подвесных потолков типа А240СТ.
Фрагмент 4

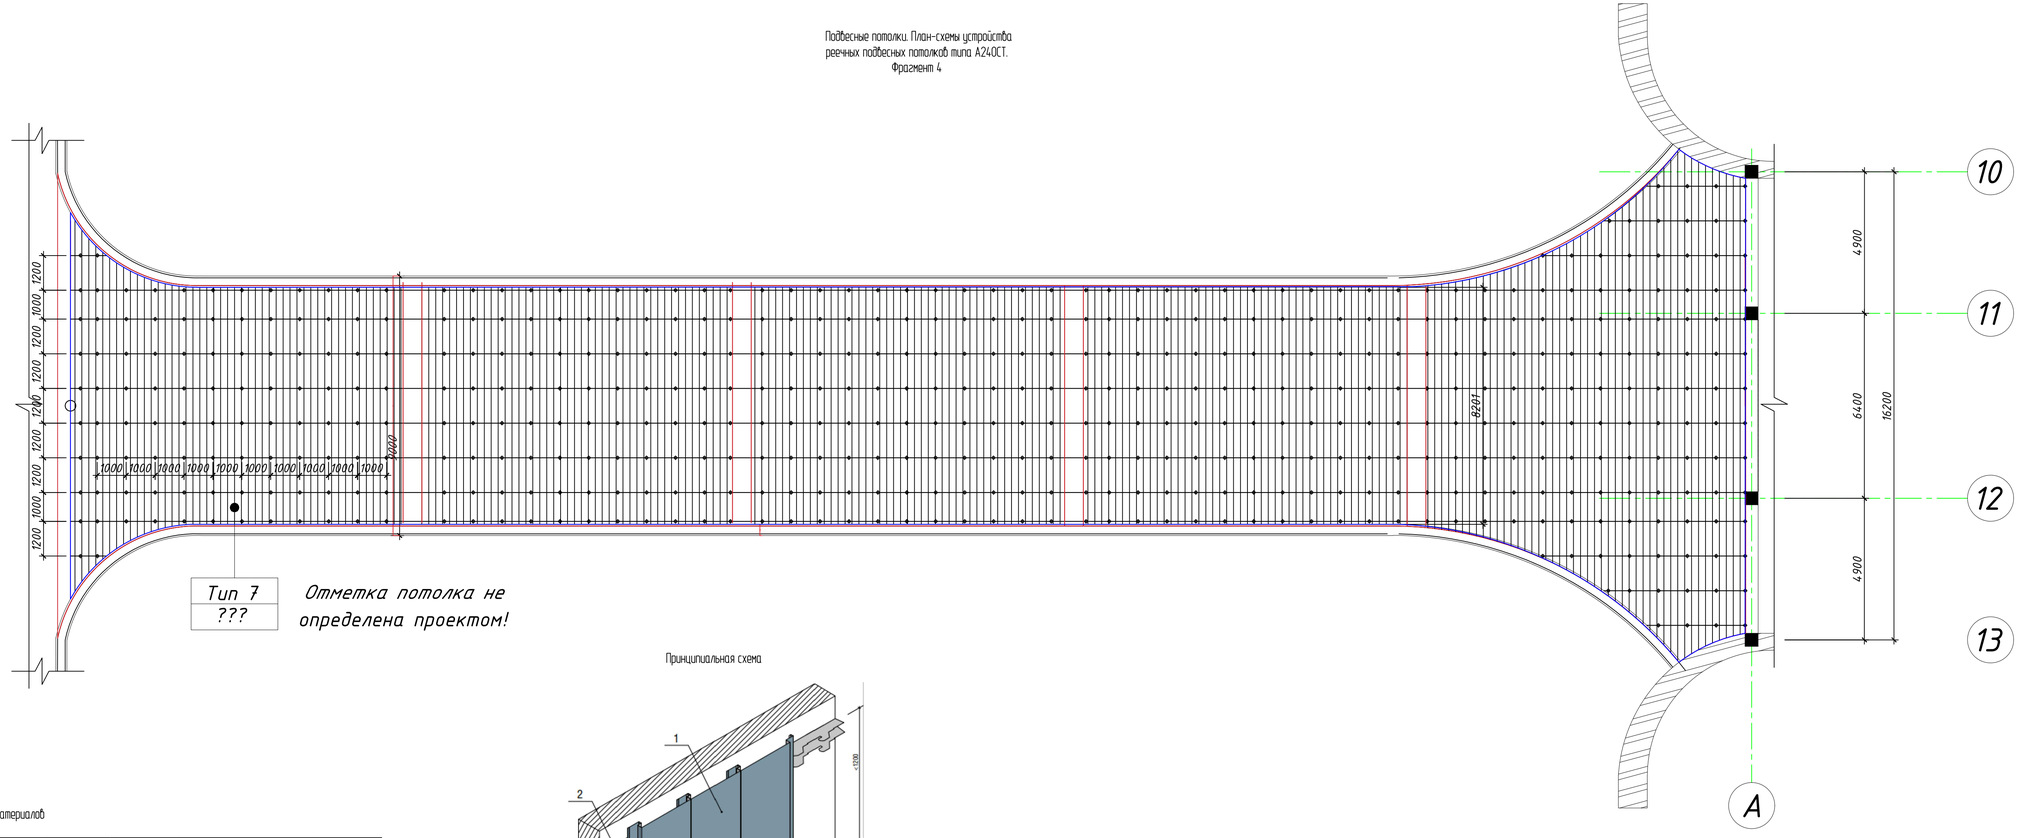

Принципиальная схема

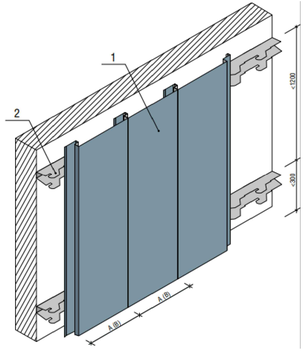

Спецификация материалов

№№ пп	Наименование материала	Ед.изм.	Фрагмент 1	Фрагмент 2	Фрагмент 3	Фрагмент 4	ИТОГО
1	Рейка А240СТ RAL 7047 L=4,00 (мет.) 0602-00680	м.п.	370	470	478	2640	3958
2	Гребенка ВТ-5 L=4,00 (мет.)	м.п.	270	122	109	520	1021
3	Профиль PL 50*40 RAL 7047 L=3,00 (мет.)	м.п.	95	86	83	218	482
4	Подвес "Нониус" верхняя часть L=1,00 (мет.)	шт.	330	119	109	510	1068
5	Подвес "Нониус" шплинт (мет.)	шт.	330	119	109	510	1068
6	Подвес "Нониус" нижняя часть для гребенки (ме	шт.	330	119	109	510	1068
7	Анкер-клин 06*37 (40)	шт.	330	119	109	510	1068
8	Продольный удлинитель	шт.	40	0	40	480	560
9	Дюбедь-гвоздь 6*80	шт.	190	172	166	436	964

Условные обозначения:

Шина-гребенка модели ВТ-5 на жестком креплении

Точки установки нониус-подвесов и крепления шины-гребенки ВТ-5

Чертежи читать совместно с чертежами 23.020.0.1-АР1 Л61-64, 23.020.0.1-АР4 л.3. При внесении изменений в проектную документацию требуется корректировка данных чертежей. В связи с отсутствием разработанных чертежей марки АР по устройству подвесного реечного потолка по фрагменту 4 (л.5), а также в связи с необходимостью проработки архитектурных решений по данному фрагменту с учетом устройства усиления конструкций, находящихся ниже уровня подвесного потолка, объемы реечного подвесного потолка в спецификации указаны применительно для определения объема поставки. Следует учитывать, что чертежи по фрагменту 4 (л.5) не являются указаниями по устройству реечного подвесного потолка.

Изм.	Кол.уч.	Лист	N док.	Подпись	Дата	23.020.0.1-АР1-ПП-КМД			
						"Реконструкция автовокзала "Восточный" под Центр технического творчества детей и молодежи в г. Минске"			
						Центр технического творчества детей и молодежи	Стадия	Лист	Листов
							С	5	
Разраб.		Цариков			06.25	Подвесные потолки. План-схемы устройства реечных подвесных потолков типа А240СТ. Фрагмент 4	ООО "Белгрейн""		
Проверил					06.25				
Утвердил					06.25				
Н. контр.					06.25				

Согласовано:

Взам. инв. N

Подпись и дата

Инв.N подл.

формат А3х3