

Адкрытае акцыянернае таварыства

**«Мінскпрамбуд»**

завулак Вайсковы, 12, 220034 г. Мінск,  
Рэспубліка Беларусь  
Прыемная (+375 17) 373-85-73,  
факс (+375 17) 374-97-90  
E-mail: info@mps.by  
http://www.minskpromstroy.by



Открытое акционерное общество

**«Минскпромстрой»**

переулок Войсковой, 12, 220034, г. Минск,  
Республика Беларусь  
Приемная (+375 17) 373-85-73,  
факс (+375 17) 374-97-90  
E-mail: info@mps.by  
http://www.minskpromstroy.by

04.08.2025 № 1-251 42 45  
№ \_\_\_\_\_ ад \_\_\_\_\_

И.о заместителя директора  
УП «УКС Мингорисполкома»  
Лайковскому К.А.

Об отсутствии дефекта

В порядке реагирования на Ваше обращение №18-11/5514т от 04.08.2025 информируем, что по результатам осмотра нашим специалистом 05.08.2025 в 18.00 внутреннего двора жилого дома №18 по ул. С.Монюшко в т.ч. участка поверхности благоустройства в обозначенном месте предполагаемого повреждения водопровода согласно схемы (копия прилагается), полученной в рабочем порядке в диспетчерской службе УП «Водоканал», заявленная течь воды из-под земли отсутствует (информация не подтвердилась, видеоматериал прилагается). По информации полученной от диспетчера УП «Водоканал» участок водопровода в зоне предполагаемой течи их аварийной службой не перекрывался, т.е. находится под рабочим давлением.

Учитывая изложенное, указанное в вашем письме повреждение водопровода в виде течи воды из-под земли не подтвердилось.

ОАО «Минскпромстрой» выражает готовность направлять своих специалистов для участия в работе комиссий по освидетельствованию дефектов, которые должны быть организованы Заказчиком в соответствии с инструкцией, утвержденной Постановлением МАиС №48 от 17.10.2011.


Приложения:

- схема от УП «Водоканал» на 1-м л. в 1-м экз.
- видеоматериал в эл.виде.

Заместитель главного инженера

А.К. Новосельцев

Место предполагаемого пожара

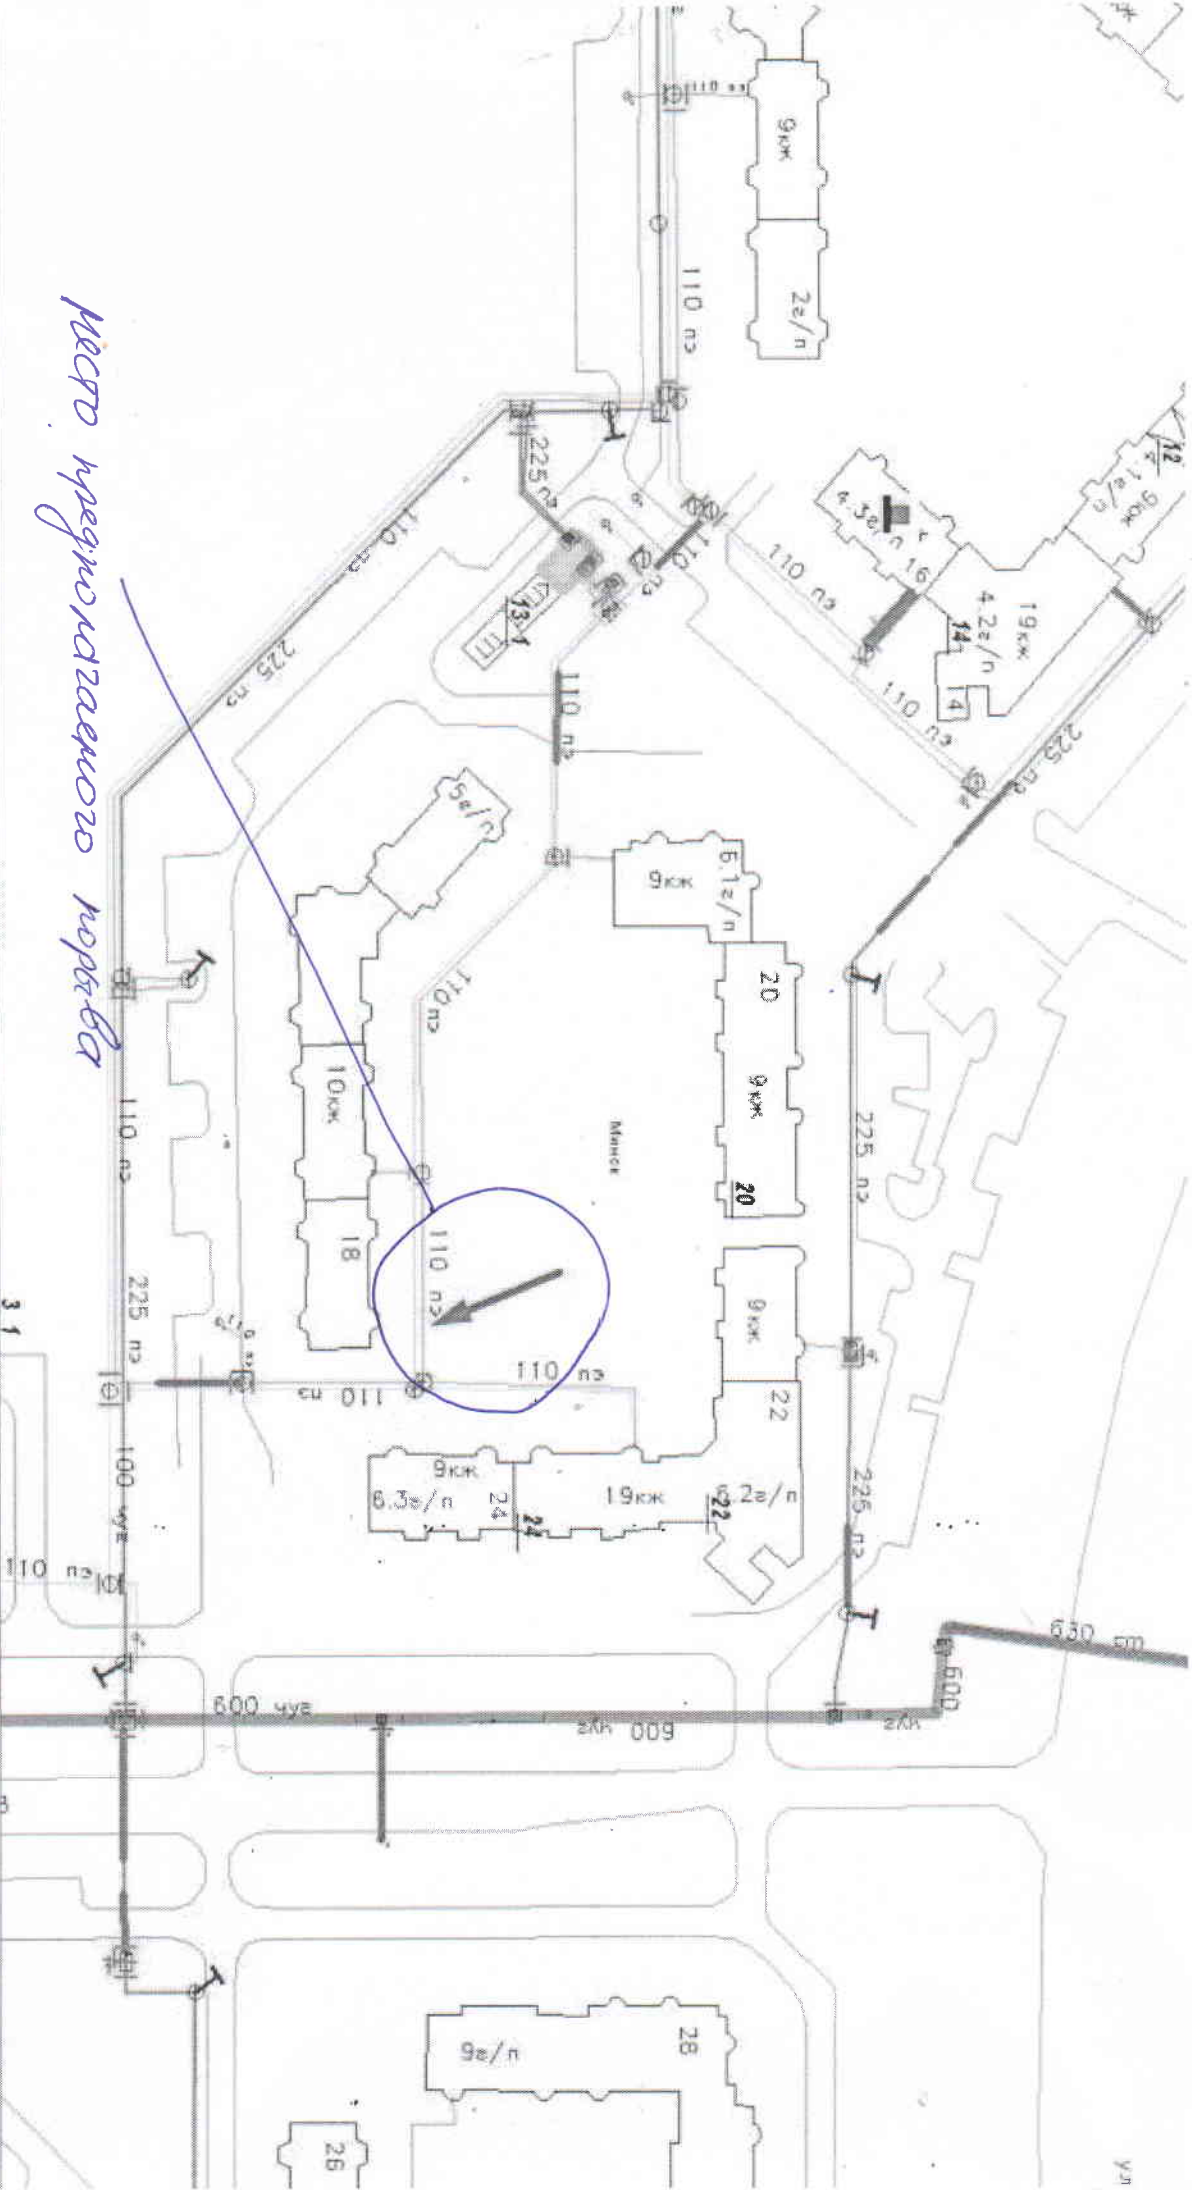

31

ул