

**АДКРЫТАЕ АКЦЫЯНЕРНАЕ
ТАВАРЫСТВА «МАПІД»
(ААТ «МАПІД»)**

Праектнае ўпраўленне

вул. Р. Люксембург, 205, к. 408
220036, г. Мінск

E-mail: pu@mapid.by

Тэлефон/факс +375 17 209 87 87

Р/рахунак BY94BLBB30120102389622001001

BIC BLBBBY2X, УНП 102389622

Дырэкцыя ААТ «Белінвестбанк»

па г. Мінску і Мінскай вобласці

вул. Калектарная, 11, г. Мінск



**ОТКРЫТОЕ АКЦИОНЕРНОЕ
ОБЩЕСТВО «МАПИД»
(ОАО «МАПИД»)**

Проектное управление

ул. Р. Люксембург, 205, к. 408
220036, г. Минск

E-mail: pu@mapid.by

Телефон/факс +375 17 209 87 87

Р/счет BY94BLBB30120102389622001001

BIC BLBBBY2X, УНП 102389622

Дирекция ОАО «Белинвестбанк»

по г. Минску и Минской области

ул. Коллекторная, 11, г. Минск

18.09.2025 № 7013-2/826

на № _____ ад _____

О предоставлении
информации

Заместителю директора
УП «УКС Мингорисполкома»
Кудиной И.Н.

Проектное управление ОАО «МАПИД» по объекту «Многоквартирный жилой дом типовых потребительских качеств с объектами инженерной и транспортной инфраструктуры на земельном участке в границах ул. Стрелковой – ул. Станиславского – ул. Рыбалко – ул. Судмалиса в г. Минске» в дополнение к письму по исключению работ по благоустройству территории при строительстве трансформаторной подстанции РУП «Минскэнерго», дополнительно направляет схему работ у ТП. Данные объемы будут заложены в проект, и будут выполнены после прокладки инженерных сетей при благоустройстве территории.


Приложение: - выкопировка из сводного плана инженерных сетей – на 1-м листе;

- разбивочный план, план организация рельефа проекта СООО «Тимиор» - на 1-м листе.

Первый заместитель начальника
управления-главный инженер


А.Д. Жихар

Работа заложения в проекте ПУОАО "МНПЦ" по устройству разворотной площадки у ТП

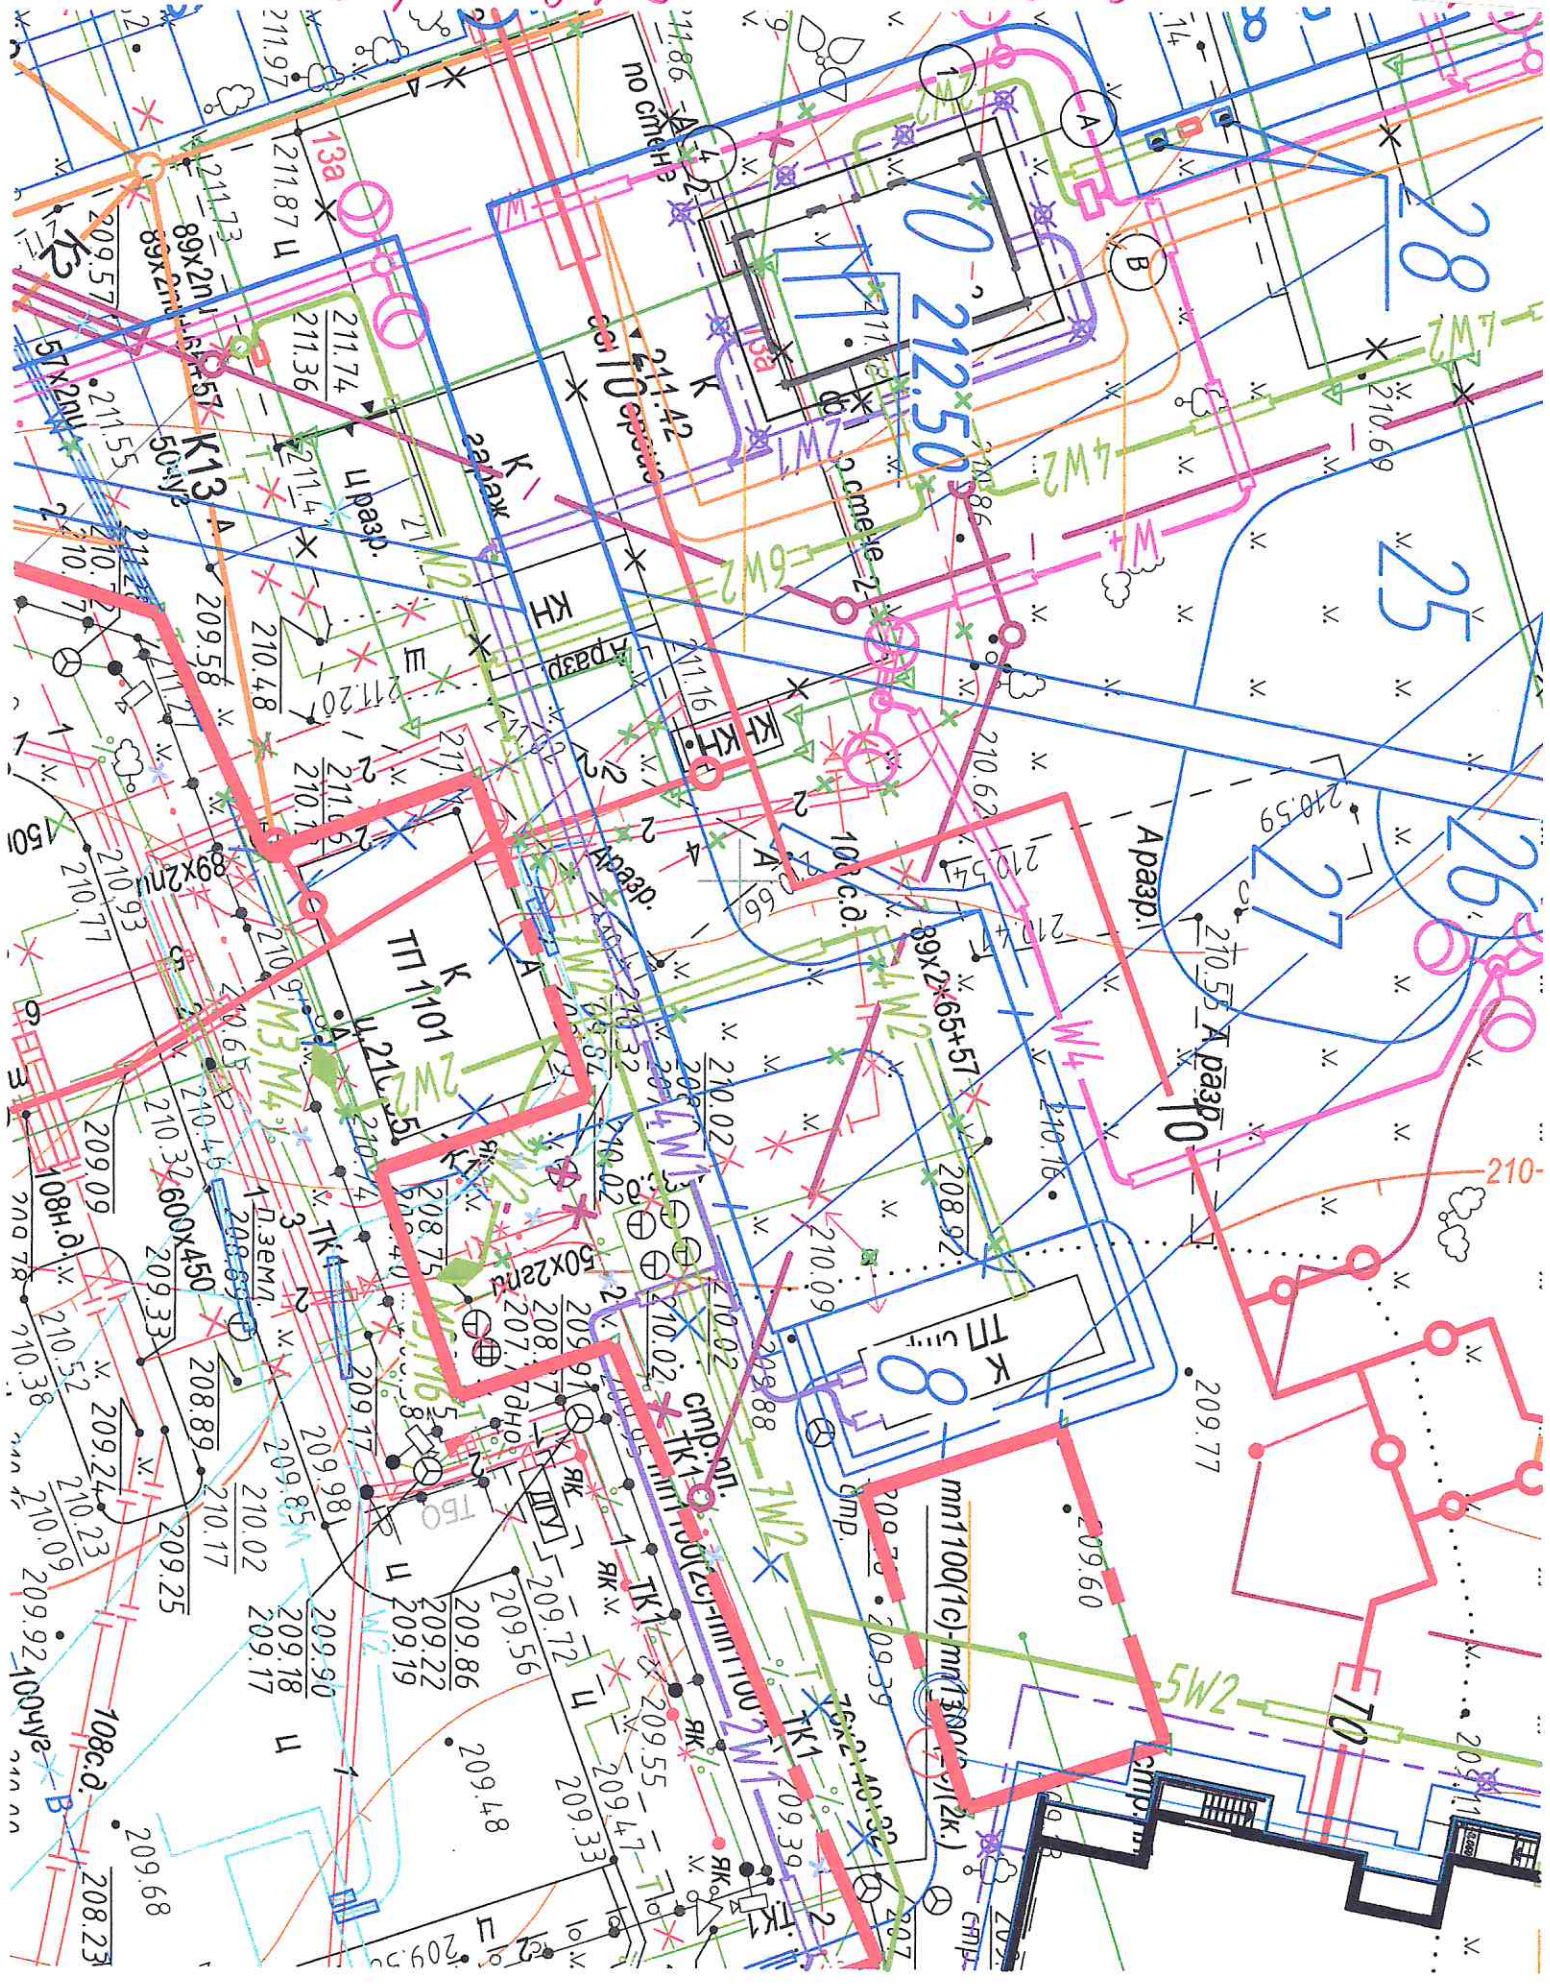




Разбивочный план

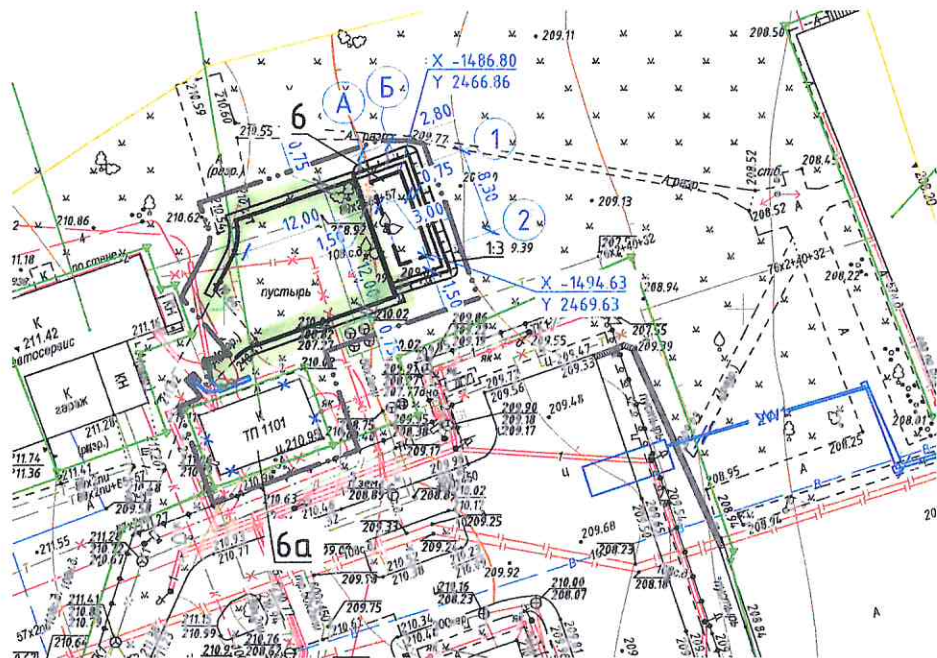

Экспликация зданий и сооружений

Номер на плане	Наименование	Координаты квадрата сетки	Примечание
1	ТП №1		Проектир.
1а	ТП-1104		Демонт.
2	ТП №2		Проектир.
2а	ТП-118		Демонт.
3	ТП №3		Проектир.
3а	ТП-149		Демонт.
4	ТП №4		Проектир.
4а	ТП-1148		Демонт.
5	ТП №5		Проектир.
5а	ТП-117		Демонт.
6	ТП №6		Проектир.
6а	ТП-1101		Демонт.
7	РП 51		Реконстр.

План организации рельефа

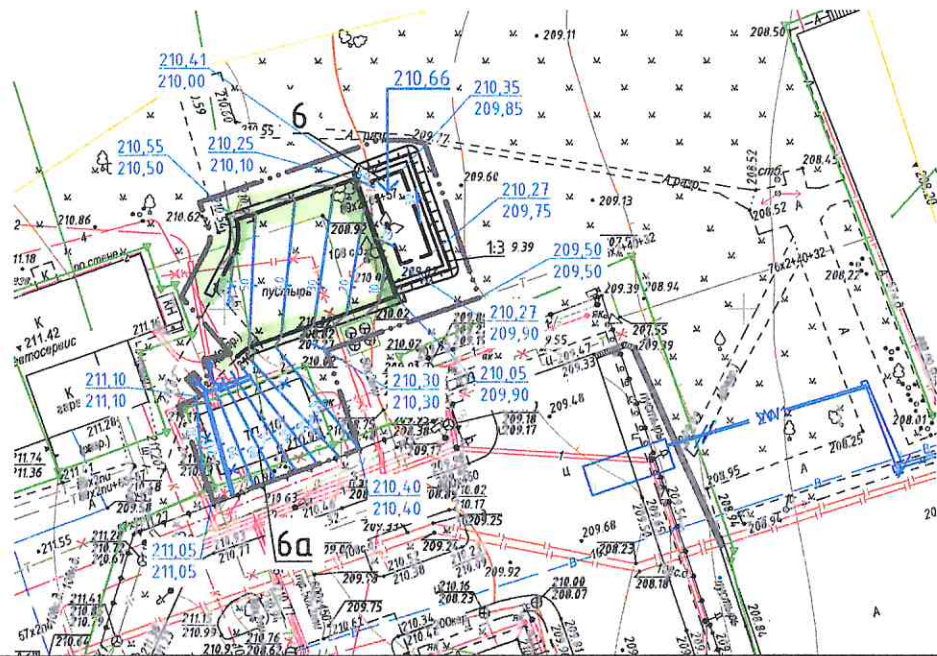

Работы выполняемые по проекту при строительстве ТП РП "Мин жеро"

Согласовано			
Взам. инв. №			
Подпись и дата			
Инв. № подл.			

				569-ГП					
				Реконструкция электрической сети зоны РП-51 с заменой КЛ-6кВ					
Изм.	Кол. уч.	Лист	№ док.	Подп.	Дата	Генеральный план	Стадия	Лист	Листов
Утвердил		Гордылев		Гордылев	07.22		С	3.6	
Провер.		Петрушкевич			07.22	6 пусковой комплекс. Разбивочный план. План организации рельефа. М 1:500		СООО "Тимиор"	
Разраб.		Капитанова			07.22				
Н. контр.		Голяренко			07.22				