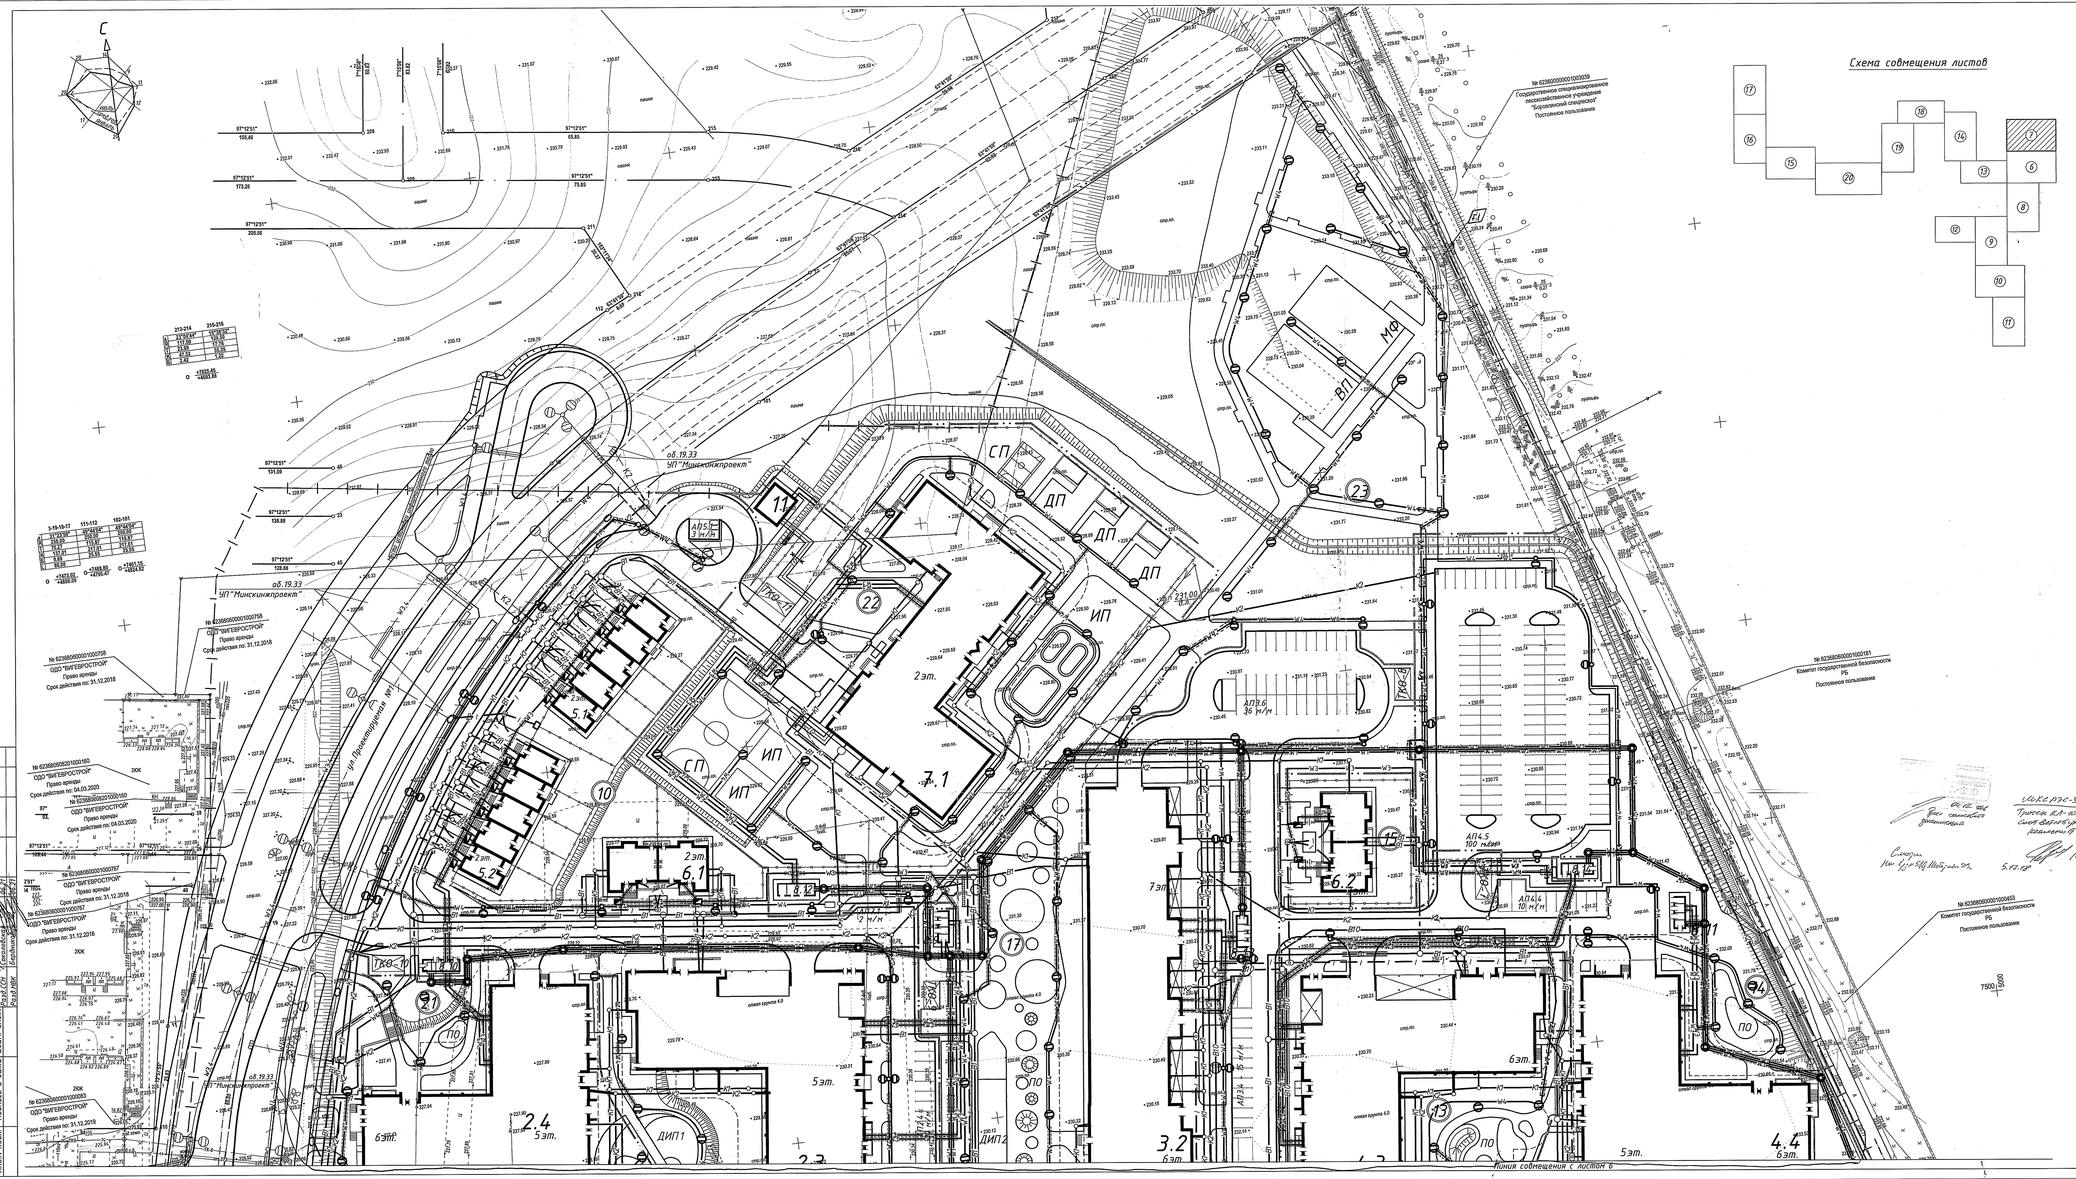

Схема совмещения листов

Ведомость площадок

№	Наименование	Кол. шт.	Площадь, м²	Примечание
АП-1.1	Парковка на 7 машиноместо	1		проектир.
АП-1.2	Парковка на 5 машиноместо	1		проектир.
АП-1.3	Парковка на 9 машиноместо	1		проектир.
АП-1.4	Парковка на 7 машиноместо	1		проектир.
АП-2.1	Парковка на 14 машиноместа	1		проектир.
АП-2.2	Парковка на 6 машиноместо	1		проектир.
АП-2.3	Парковка на 10 машиноместо	1		проектир.
АП-2.4	Парковка на 10 машиноместо	1		проектир.
АП-3.1	Парковка на 5 машиноместа	1		проектир.
АП-3.2	Парковка на 5 машиноместо	1		проектир.
АП-3.3	Парковка на 18 машиноместо	1		проектир.
АП-3.4	Парковка на 15 машиноместо	1		проектир.
АП-3.5	Парковка на 7 машиноместо	1		проектир.
АП-3.6	Парковка на 36 машиноместо	1		проектир.
АП-4.1	Парковка на 3 машиноместо	1		проектир.
АП-4.2	Парковка на 9 машиноместо	1		проектир.
АП-4.3	Парковка на 14 машиноместо	1		проектир.
АП-4.4	Парковка на 10 машиноместо	1		проектир.
АП-4.5	Парковка на 100 машиноместо	1		проектир.
АП-4.6	Парковка на 3 машиноместо	1		проектир.
АП-5.1	Парковка на 3 машиноместа	1		проектир.
АП-7.1	Парковка на 2 машиноместа	1		проектир.
ТКО	Площадка под контейнеры для сбора ТКО	11		проектир.
ПО	Площадка для отдыха	6		проектир.
ДИП1	Игровая площадка для детей дошкольного возраста	4		проектир.
ДИП2	Игровая площадка для детей школьного возраста	5		проектир.
СП	Площадка для занятий физкультурой	3		проектир.
ДП	Детская площадка групповая (детский сад)	3		проектир.
ИП	Площадка для подвижных игр	3		проектир.
ВП	Волейбольная площадка	1		проектир.
МФ	Многофункциональная спортивная площадка	1		проектир.

МИНСКИЕ ЭЛЕКТРИЧЕСКИЕ СЕТИ
Филиал РУП «Минэнерго»
КУП СМЭС
Согласовано условия на техническое подключение на ЛЭП 10кВ на л.л. 11-13 ПС Сосновка. Для согласования технических условий на технологическое подключение в адрес ЛЭС необходимо предоставить 2 экз. исполнительной топосъемки.
Гл. инженер Перекан
5.02.2018 г.

Согласовано 2/6-07143
после проведения работ
должен быть восстановлен геодез. с-т (Ведомость 1 (ГОАО 223218))
Гл. инж. Ж.Е. Лишчук
5.02.2018 г.

УП "Минскинжпроект"
Красная линия — нанесена
Ранее запроектированные сети — нанесены
"16" сентября 2019г.
Нач.ИТО
Инженер
Объект 18.1347

УП "Минскинжпроект"
Участок землеотводования — нанесены
"16" сентября 2019г.
Инженер
Объект 18.1347

Согласовано
Нач. РЭС-3
Проект 0,4-10кВ, снят 0,4кВ, 10кВ
Ранее 0,4кВ
5.02.18

Согласовано
Нач. ЭЦ-1 УП "Минскэнергосвет"
5.02.18

Согласовано
Комитет государственного контроля, охраны окружающей среды и природопользования
Открытое акционерное общество
«БЕЛКОМПЛЕКСПРОЕКТ»
Топосъёмка выполнена в 2017 г.
Копия топосъёмки с оригиналом
СОГЛАСОВАНА
Нач. ПТО
Нач. геодезии

Система координат г.Минск
Система высот Балтийская Разрешение №4205 от 28.11.2018г, 4534 от 10.12.20 Пл.:+7;+4;11;12;16; +7+5;9;13

Объект № 4.7.18

«Строительство жилого микрорайона в поселке Сонечный Минского района»

Изм.	Кол.уч.	Лист	N док.	Подпись	Дата
1	-	Зам.	-	255-21	01.21

Директор			01.21
Нач.отдела	Петрович		01.21
Исполнит.	Марковиков		01.21
Исполнит.	Мельцов		01.21
Корректор			01.21
Норм.контр.			

ОАО «МАЛИД»

ИНЖЕНЕРНО-ТОПОГРАФИЧЕСКИЙ ПЛАН М 1:500
ВЫСОТА СЕЧЕНИЯ РЕЛЬЕФА 0.5 М

СТАДИЯ	ЛИСТ	ЛИСТОВ
		3

PRIS ПРОЕКТИНЖСТРОЙ

Читать совместно с листами 6, 8-20

6.1

Изм.	Кол.уч.	Лист	N док.	Подпись	Дата
7	1	-	549-20		08.22
6	1	-	320-22		08.22
3	-	Зам.	445-21		06.21

19.19-ГП

Жилой микрорайон в районе п. Сонечный Минского района. Внесение изменений 2

ГИП	Танеева		06.21
Ведущий	Назарчик		06.21
Проверил	Назарчик		06.21
Разработал	Пушкина		06.21
Н.контроль	Хмельницкий		06.21

Общепланировочные работы

Сводный план инженерных сетей М 1:500

Стадия	Лист	Листов
А	7	

PRIS ПРОЕКТИНЖСТРОЙ

ФОРМАТ А2х3

Инв.N подл. | Подпись и дата | Взам. инв.N