



ОКПО 01279429/5014
УНП 102381078



Адкрытае акцыянернае таварыства
«Будтрэст № 1»

Упраўленне спецыялізаваных работ (УСР ААТ «Будтрэст № 1»)

юр.адрас: вул. Бехперава, 16, 220026, г. Мінск
паштовы адрас: вул. Я.Коласа, 32а, 220013, г. Мінск
тэл. прыёмн. (017) 324 13 16, факс (017) 324 13 16,
сайт: www.trest1.by, e-mail: post@usr.trest1.by



IBAN: BY52BPSB30121689090149330000
у Рэгіянальнай дырэкцыі № 700
па г. Мінску і Мінскай вобласці,
ААТ «БПС-Сбербанк», ВІС: BPSBBY2X,
пр-т Машэрава, 80, 220035, г. Мінск

Открытое акционерное общество
«Стройтрест № 1»

Управление специализированных работ (УСР ОАО «Стройтрест № 1»)

юр.адрес: ул. Бехтерева, 16, 220026, г. Минск
почтовый адрес: ул. Я Колоса, 32а, 220013, г. Минск
тел. приёмн. (017) 324 13 16, факс (017) 324 13 16,
сайт: www.trest1.by, e-mail: post@usr.trest1.by

IBAN: BY52BPSB30121689090149330000
в Региональной дирекции № 700
по г. Минску и Минской области,
ОАО «БПС-Сбербанк», ВИС: BPSBBY2X,
пр-т Машерова, 80, 220035, г. Минск

18.09.2025 № 1-10/7-1682

на № _____ ад _____

УП «УКС Мингорисполкома»

Копия: УП «Минскпроект»

по объекту: «Строительство
многопрофильной поликлиники в пос.
Восточный»

Согласно узлам, раздела КМ.100345637 17.060.0.01-24 на устройство витражей наружных (разработчик УПТК ОАО «Стройтрест №1»), несущие элементы витражей монтируются на расстоянии 15-20 мм от поверхности наружных стен. Также несущие элементы выполнены из алюминиевого профиля и подвержены сильному тепловому расширению/сжатию при изменении температуры воздуха. В связи с этим невозможно обеспечить нормальные эксплуатационные качества откосов, выполненных оштукатуриванием.


На основании вышеперечисленного просим Вас внести в проектно-сметную документацию устройство откосов из гипсокартонных листов по оконным проемам витражей ВН-1...ВН-4 в объеме 226м2 вместо устройства откосов оштукатуриванием в таком же объеме.

Узлы примыкания раздела КМ прилагаются.

Главный инженер
УСР ОАО «Стройтрест №1»

Д.В. Макавчик

Боковой узел примыкания к монолитным конструкциям

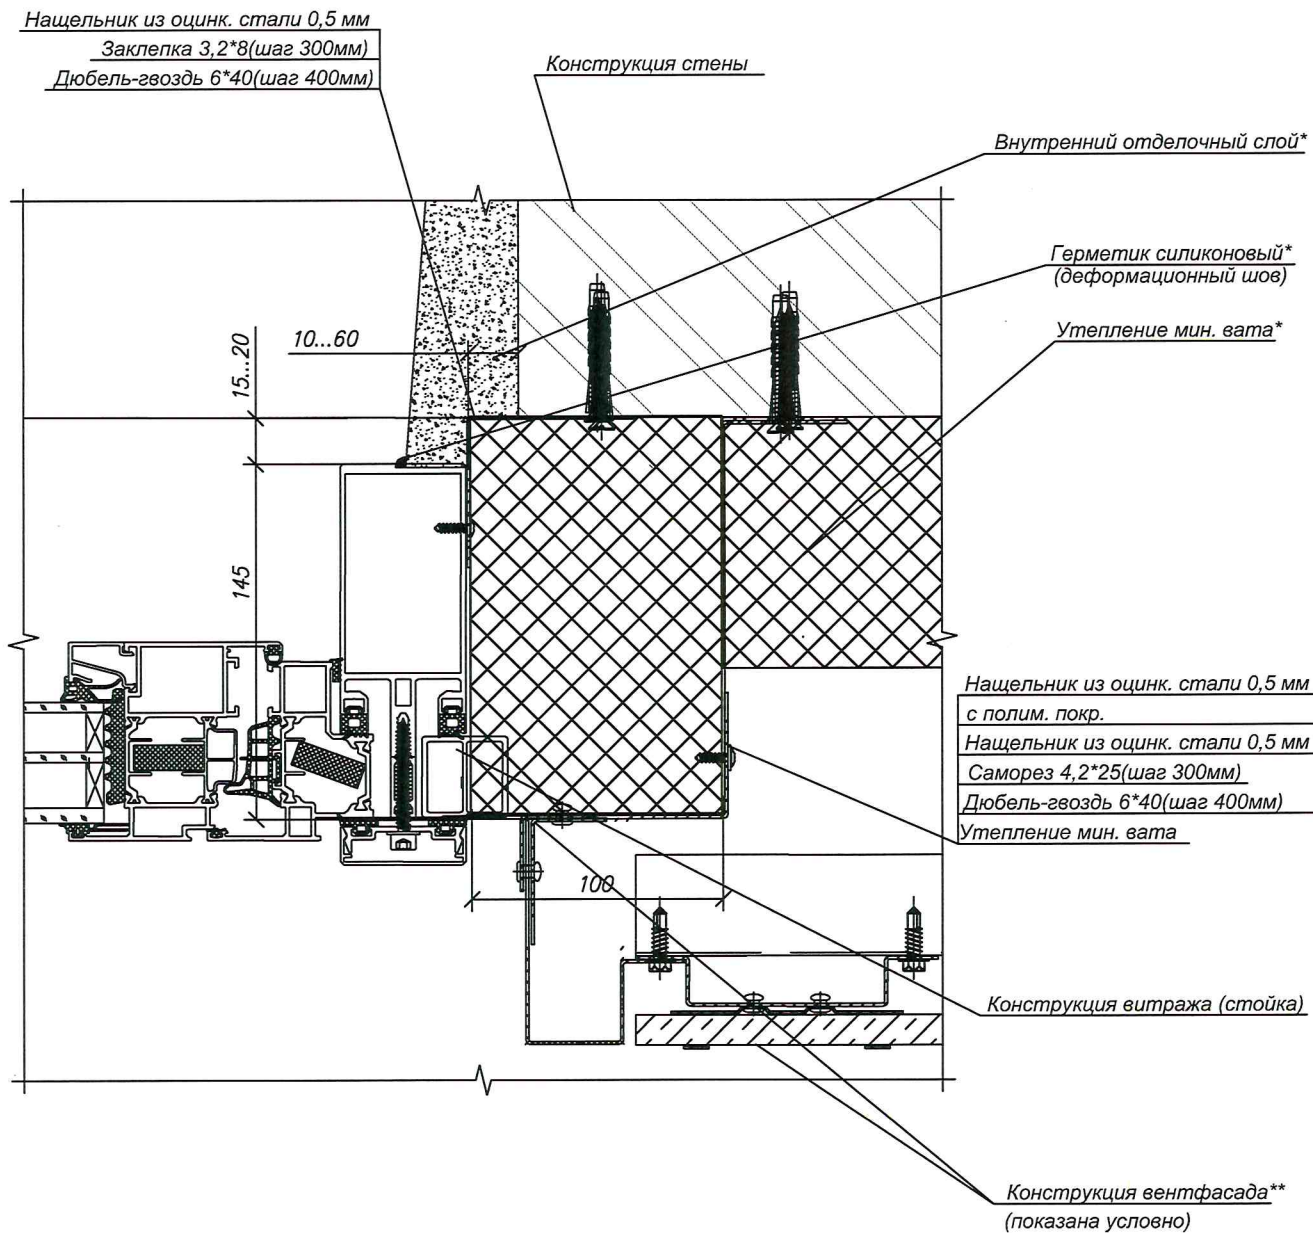

*-выполняет генпродрайчик.

** -см. проект по вент. фасадам

					КМ.100345638 17.060.0.01 -24			
					Строительство многопрофильной поликарбонки в пос. Восточный			
Изм.	Кол.	Лист	№ док.	Подпись	Дата	Стадия	Лист	Листов
Разработал		Козлов		<i>Козлов</i>	10.24	С	7	18
Проверил						Филиал "УПТК" ОАО "Стройтрест № 1"		
Утв.								
Боковой узел примыкания к монолитным конструкциям								


СОГЛАСОВАНО:

Взвешивание

Подпись и дата

Имя и подл.

Боковой узел примыкания к блокам керамзитобетонным

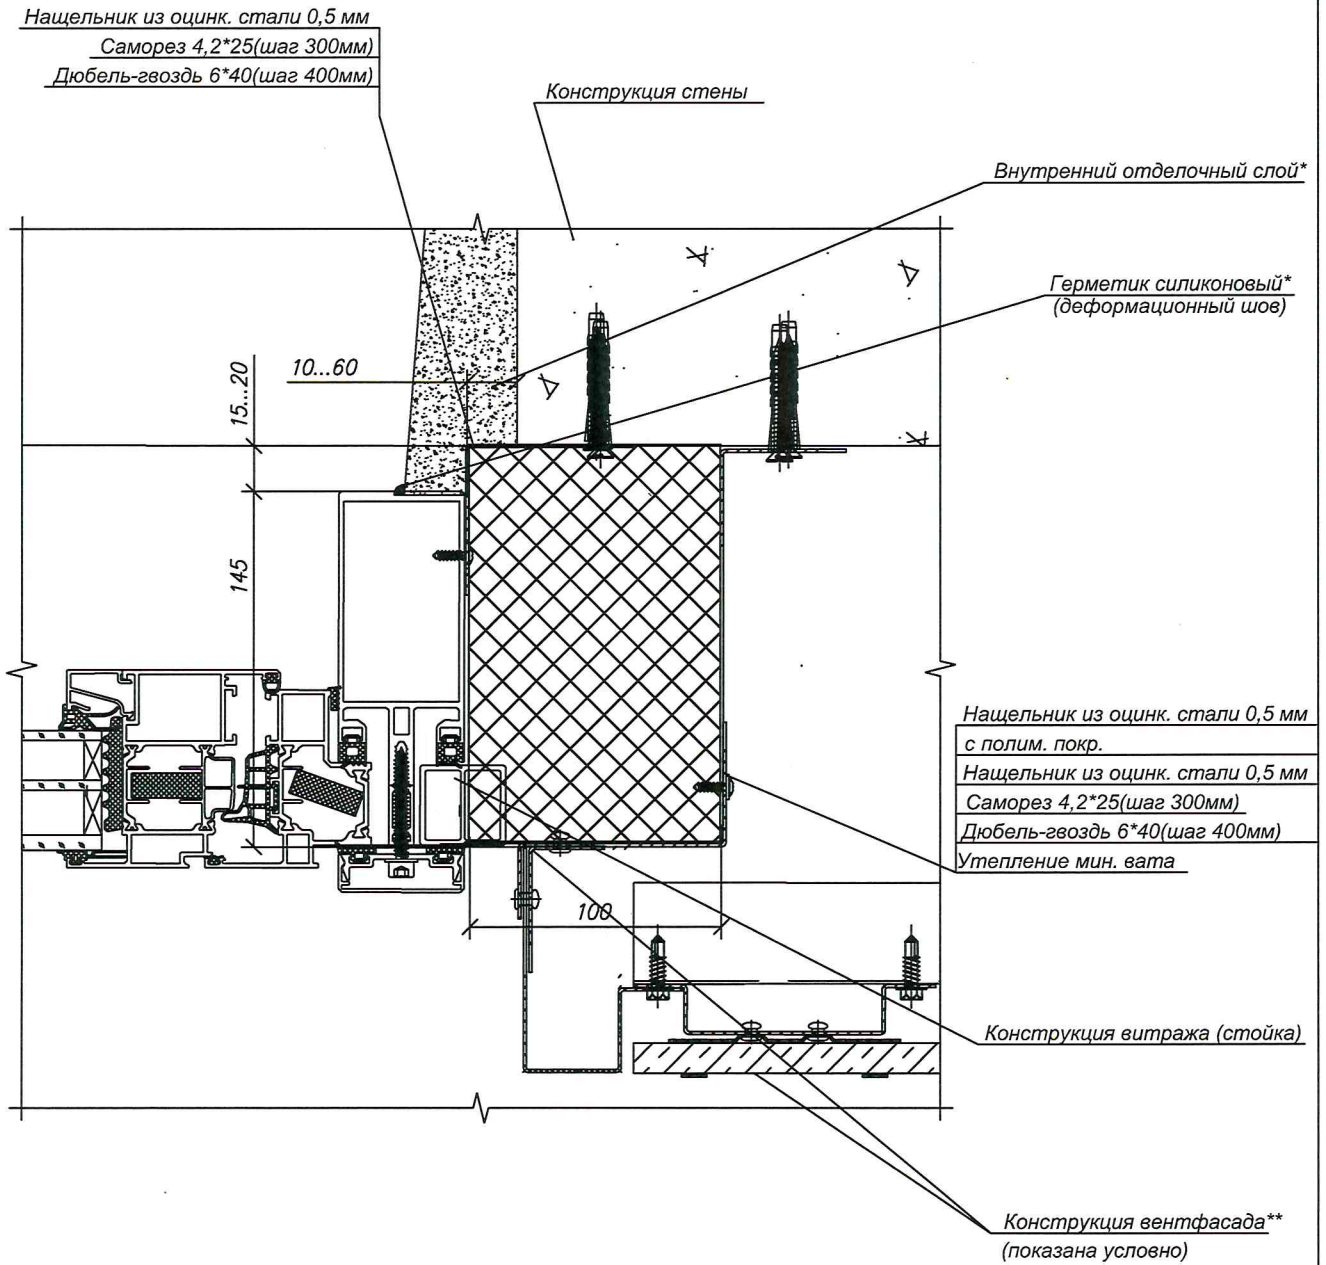

*-выполняет генподрядчик.

** -см. проект по вент. фасадам

						КМ.100345638 17.060.0.01 -24			
						Строительство многопрофильной поликлиники в пос. Восточный			
Изм.	Кол.	Лист	№ док.	Подпись	Дата	Витражи ВН-1,ВН-2,ВН-3. Узлы установки и примыкания.	Стадия	Лист	Листов
Разработал		Козлов		<i>[Signature]</i>	10.24		С	8	18
Проверил						Боковой узел примыкания к блокам керамзитобетонным	Филиал "УПТК"		
Утв.							ОАО "Стройтрест № 1"		

СОГЛАСОВАНО:

Взамен шиф.И

Подпись и дата

Инд.И подг.