



ТОВАРИЩЕСТВО СОБСТВЕННИКОВ
«ЖИЛОЙ КОМПЛЕКС ЛАЗУРИТ»
220062 г. Минск, проспект Победителей,
дом №115 ПТС
УНП 193252515
р/с BY84 OLMP 3015 0000 0509 4000 0933
в ОАО «Белгазпромбанк», г. Минск ВИК OLMPBY2X
Телефон +375293966963

Исх. № 301 от 18.09.2025г.

КУП «УКС Мингорисполкома»


О представлении информации

При строительстве дома по пр. Победителей 115 были выделены очереди строительства объекта с последующим вводом в эксплуатацию и передаче затрат в адрес разных организаций, в том числе ТС «ЖК Лазурит», ЖРЭО Центрального района г. Минска (часть благоустройства стилобата), УП «Мингорсвет» и т.д.

Учитывая что передача на баланс ТС «ЖК Лазурит» происходила комплексами и отследить переданное на баланс ТС благоустройство не представляется возможным просим Вас представить в адрес ТС информацию о том, за какие средства было произведено и на чей баланс передана часть благоустройства в виде проезжей части (выделено красным на прилагаемой схеме).

Главный инженер

М.В. Федоров

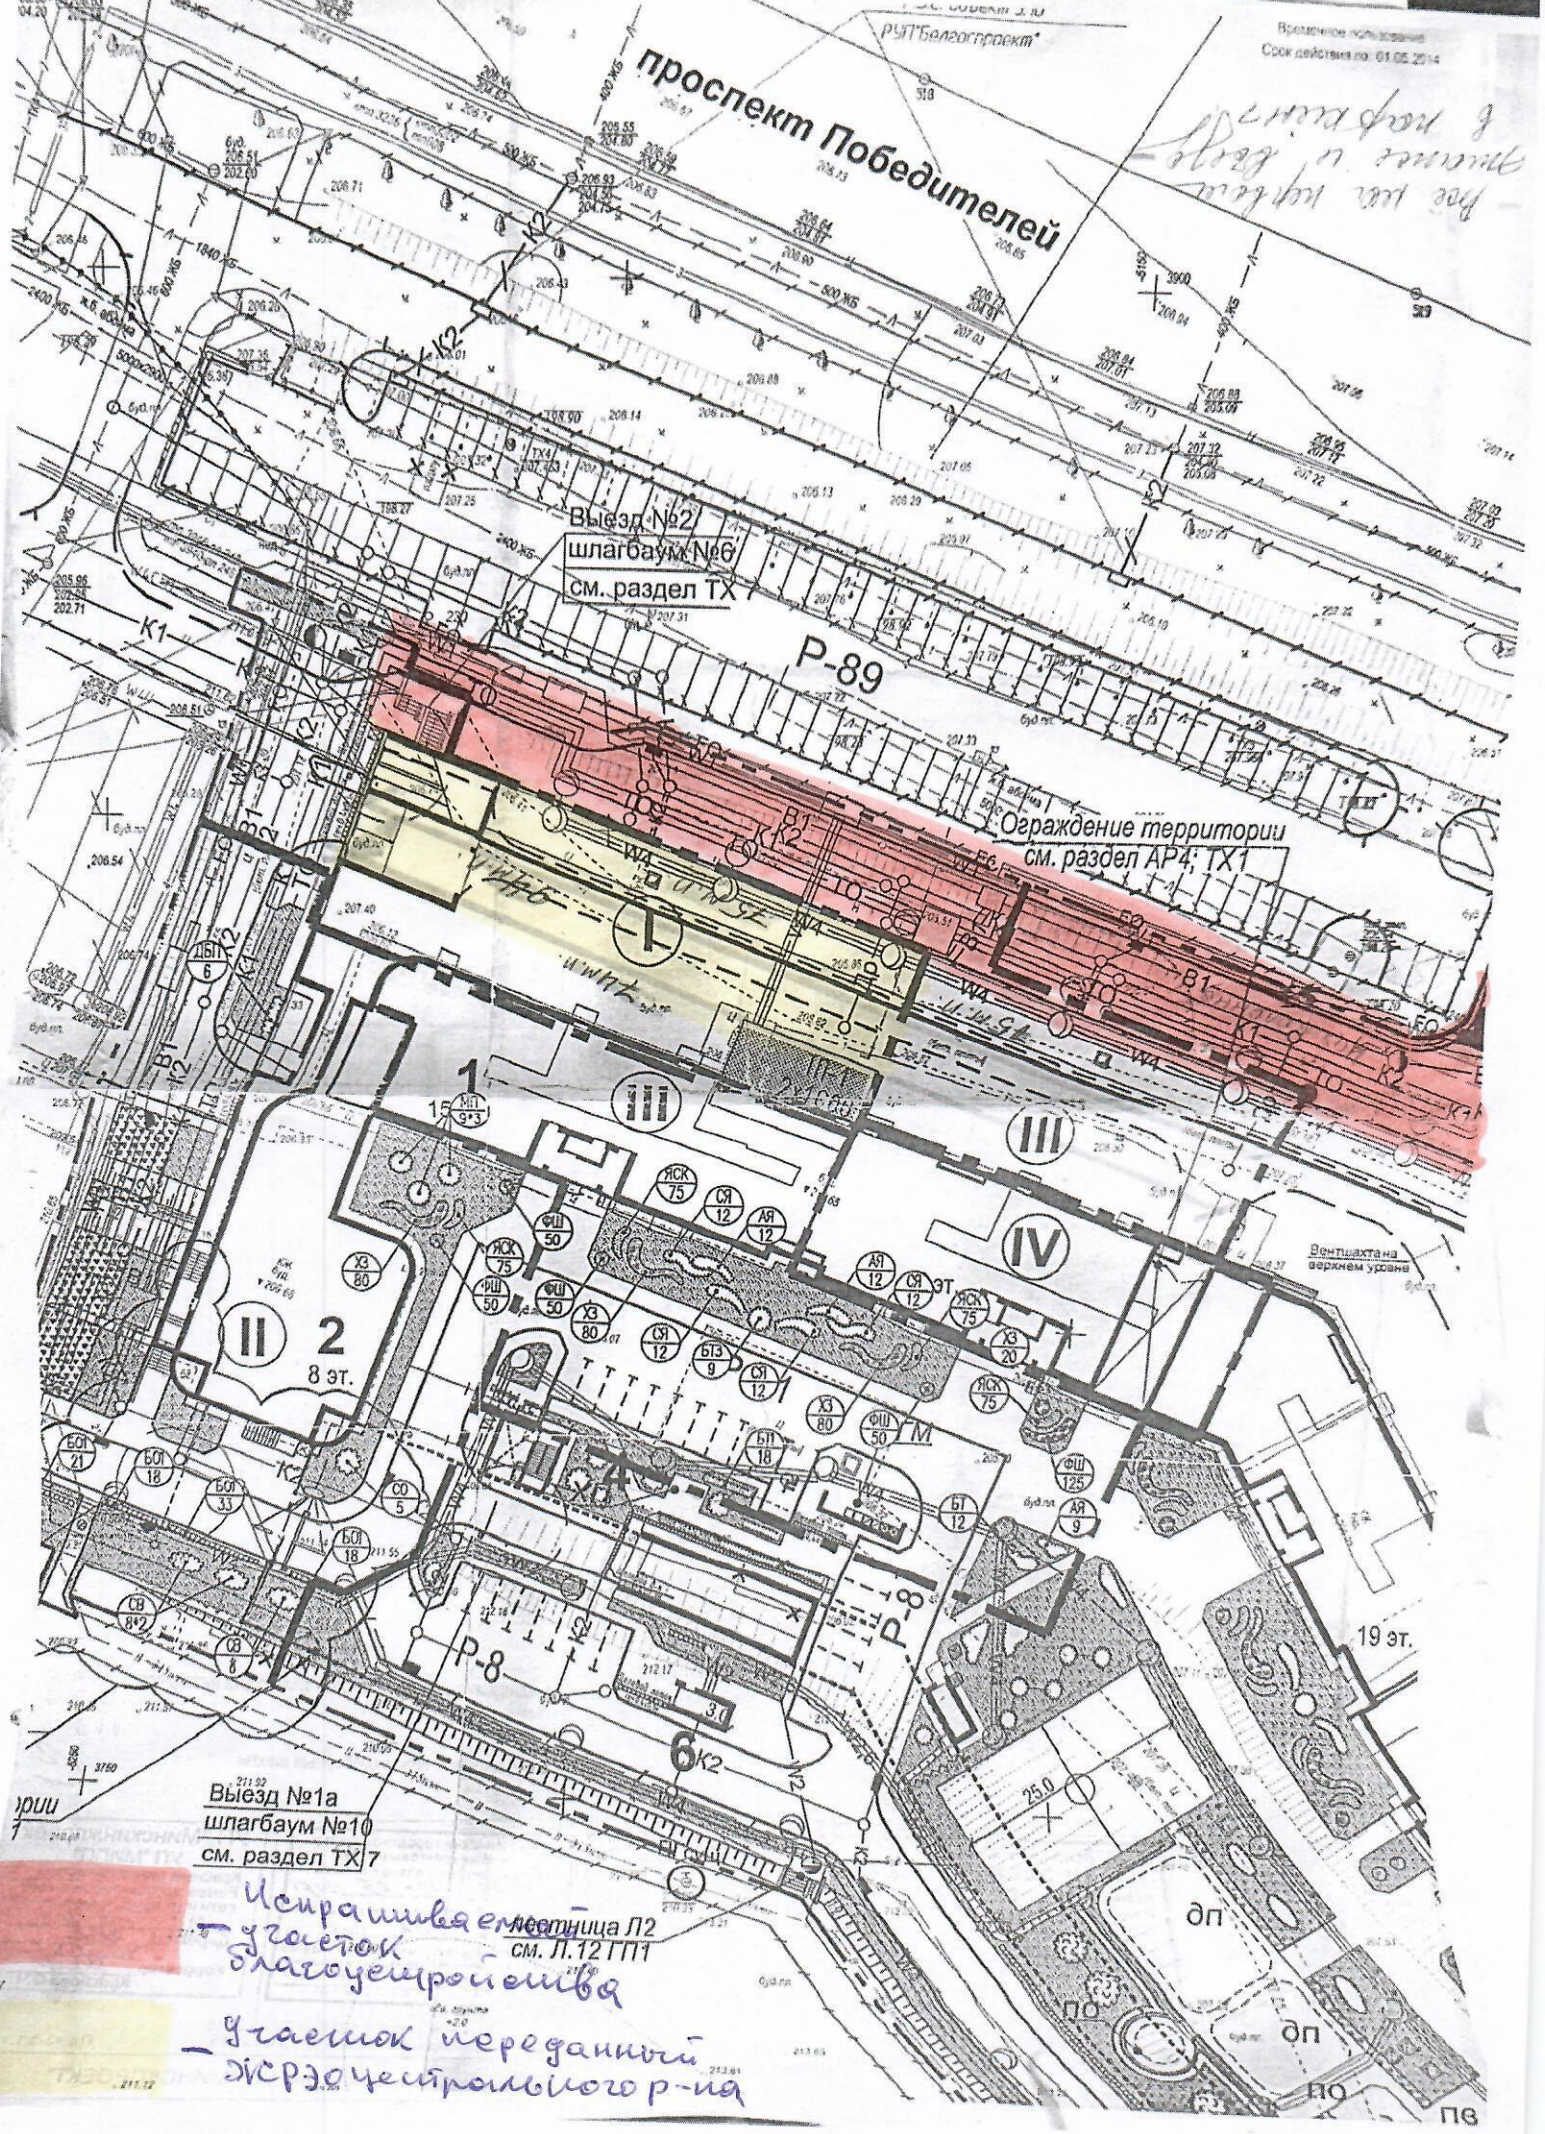

проспект Победителей

РУП "Белгоспроект"

Введенное планирование
Срок действия по: 01.05.2014

*Рос. инж. проект
в масштабе 1:500*

Выезд №2
шлагбаум №6
см. раздел ТХ

P-89

Ограждение территории
см. раздел АР4; ТХ1

II 2
8 эт.

Выезд №1а
шлагбаум №10
см. раздел ТХ7

*Исправляемая местность П2
участок благоустройства
см. Л. 12 ГПП*

*участок переданный
дирекции центрального р-на*

Выпуклота на
вершине уступа

19 эт.

оп

оп

по

по

пе