


247.00
246.00
245.00
244.00
243.00
242.00
241.00
240.00
239.00
238.00
237.00
236.00
235.00
234.00
233.00
232.00
231.00
230.00
229.00
228.00
227.00
226.00
225.00
224.00
223.00
222.00

↑ вертикали
↓ горизонтали

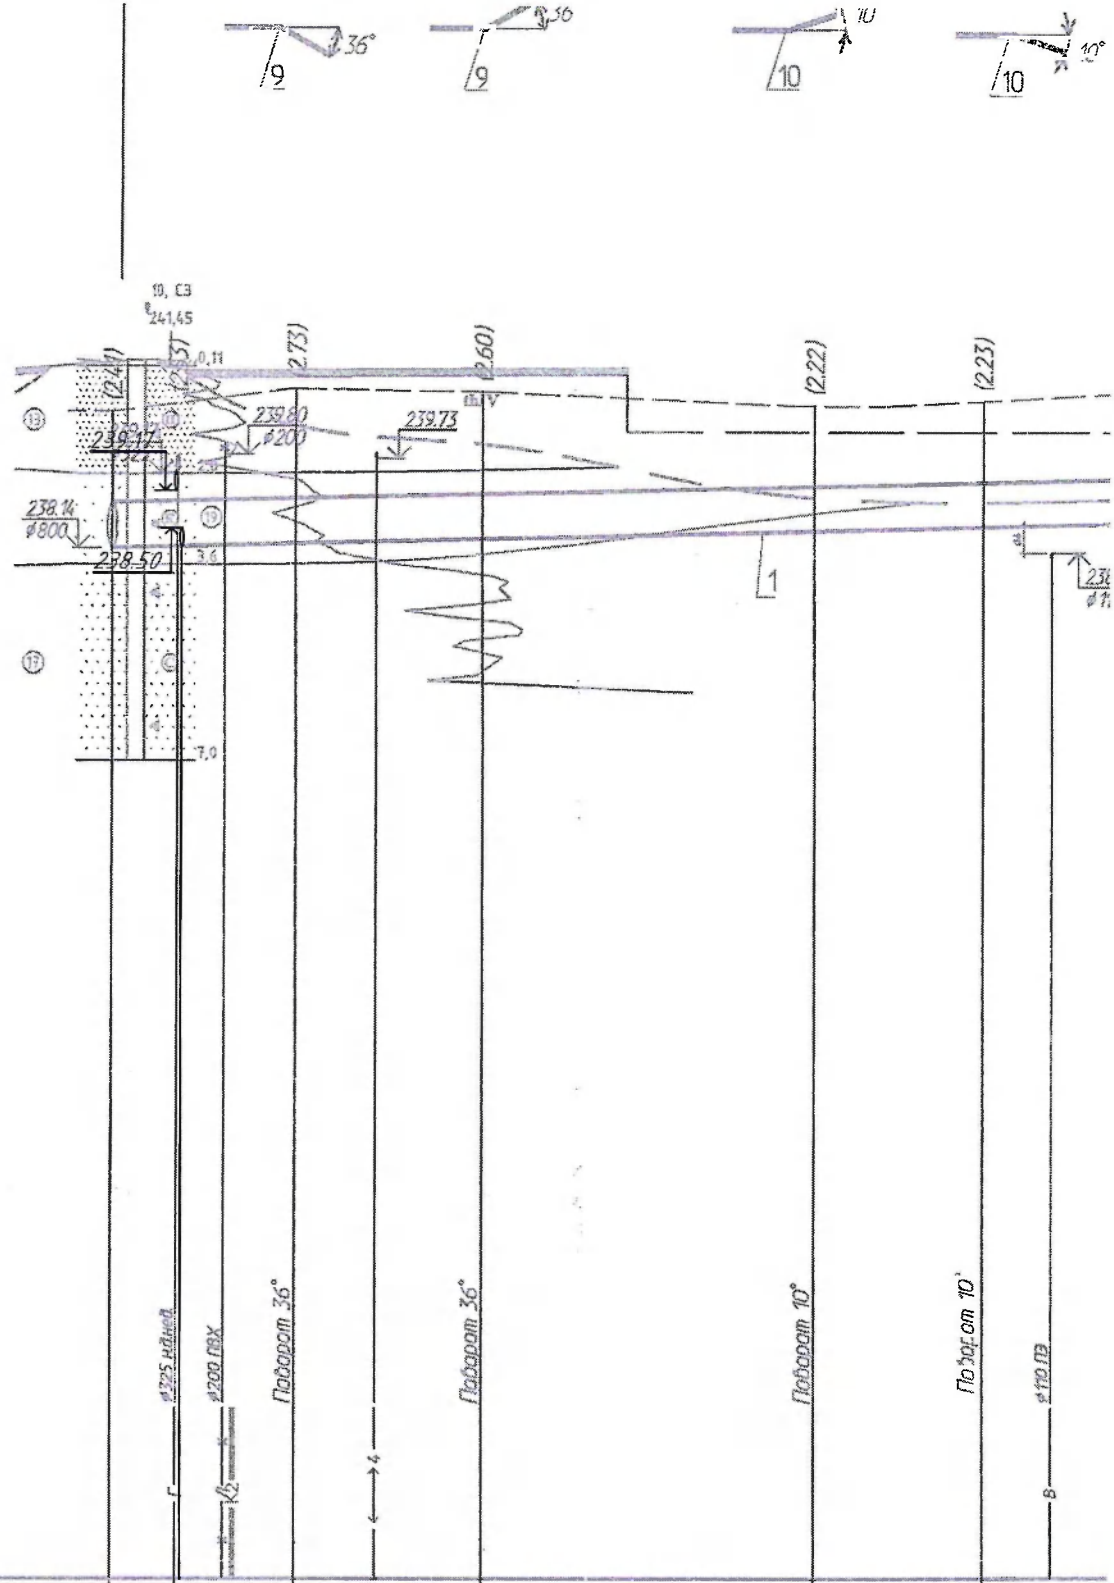

Условный горизонт 220.00							
Отметка низа или лотка трубы	238.14	238.17	238.22	238.30	238.45	233.52	
Проектная отметка земли							
Натурная отметка земли	240.55	240.70	240.95	240.50	240.67	240.66	
Обозначение труб и тип изоляции							
Основа	Тип 1 с прим. п.15 на л. НБК-3.2						
Длина, м				i=0.005		L=100.5	
Уклон							
Расстояние, м	16.5	16.5	29.5	14.5			
Номер колодца, точки, угла поворота	п.114	УГ-1107	УГ-1108	УГ-1109	УГ-1110		