Адкрытае акцыянернае таварыства
«Трэст № 15 «Спецбуд»
Спецыялізаванае ўпраўленне № 72
вул. Альшэўскага 20А, 220073, г. Мінск
e-mail: su72@trest15.by
тэл. (017) 276-11-06, факс (017) 276-11-14
р.р BY89BPSB30121040680109330000
ў ААТ «Сбер Банк», БІК BPSBBY2X,
г. Мінск, пр – т Незалежнасці, 80
УНП-100316787 АКПА – 012796655002

Открытое акционерное общество
«Трест № 15 «Спецстрой»
Специализированное управление № 72
ул. Ольшевского 20А, 220073, г. Минск
e-mail: su72@trest15.by
тел. (017) 276-11-06, факс (017) 276-11-14
р.с BY89BPSB30121040680109330000
в ОАО «Сбер Банк», БИК BPSBBY2X
г. Минск, пр-т Независимости 32А-1
УНП – 100316787 ОКПО – 012796655002

20.12.2025 № 17-03/2112
На № _____ от _____

Директору
УП «УКС Мингорисполкома»
Бобарико А.К.

О предоставлении информации

СУ-72 ОАО «Трест №15 «Спецстрой» информирует Вас, что в границах красных линий объекта 21.70.16.О2 «Экспериментальный многофункциональный комплекс «Северный берег». Возведение ул. Проектируемая №1 от ул. Проектируемой №2 до ул. Проектируемой №10 в г. Минске», а именно на насыпи в районе ПК96 – ПК102 расположен действующий объект Министерства обороны, в связи с чем работы по прокладке инженерных сетей и благоустройству на данном участке выполнить не представляется возможным.

Просим Вас, с учетом вышеуказанной информации, согласовать работы на данном участке согласно утвержденной проектной документации, либо откорректировать проектое решение.

Приложение: Исполнительная схема насыпи грунта в пределах границы работ по объекту: «Экспериментальный многофункциональный комплекс «Северный берег». Возведение ул. Проектируемая №1 от ул. Проектируемой №2 до ул.Проектируемой №10 в г.Минске» - на 1 л. в 1 экз.

Начальник управления И.Н. Перуновский

03 ПТО 276-11-09

СТБ ISO 9001 RUSSIAN REGISTER ISO 9001 СТБ ISO 45001 RUSSIAN REGISTER ISO 45001 СТБ ISO 14001 CERTIFIED IQNet MANAGEMENT SYSTEM

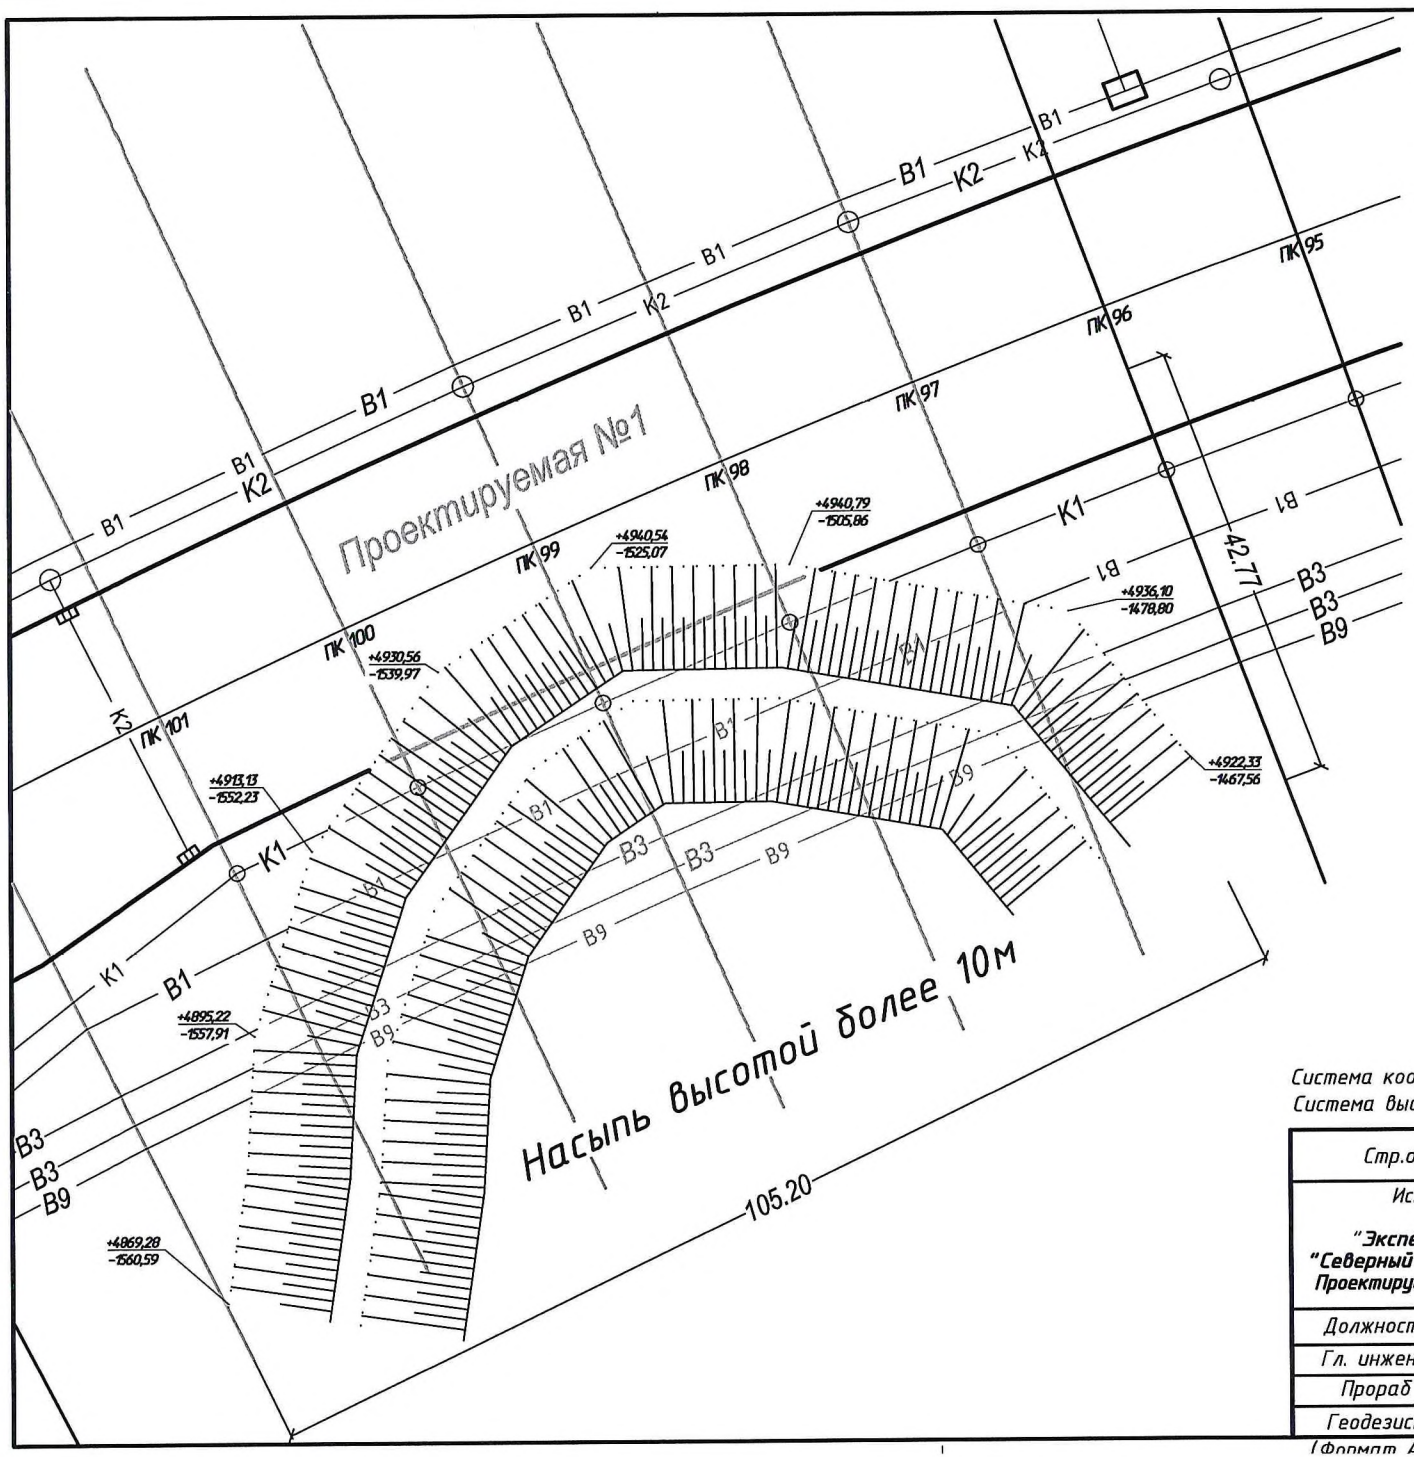

Ситуационная схема

г.Минск

Участок съёмки

Система координат г.Минска
Система высот Балтийская

Мгор. 1:500

Стр.организация: СУ-72 ОАО "Трест №15" Спецстрой"			
Исполнительная схема **насыпи грунта** в пределах границы работ по объекту: **"Экспериментальный многофункциональный комплекс "Северный Берег". Возведение ул. Проектируемая № 1 от ул. Проектируемой № 2 до ул. Проектируемой № 10 в г. Минске"**			
Должность	Ф.И.О.	Подпись	Дата
Гл. инженер	Карвига А.А.		2025г
Прораб			2025г
Геодезист	Семенец Е.В.		2025г

(Формат А3)