


Общая площадь насыпи = 0.0 м2  
 Общая площадь выемки = 198.0 м2  
 Общая площадь 0-области = 0.2 м2  
 Общая площадь картограммы = 198.2 м2


Итого, м3	Итого, м3										Всего, м3	
	Насыпь (+)	--	--	--	--	--	--	--	--	--		--
Выемка (-)	--	-16.6	-47.2	-71.5	-61.1	-37.4	-22.7	-21.6	-10.7	--	Всего, м3	-288.8

Общая площадь насыпи = 0.0 м2  
 Общая площадь выемки = 149.7 м2  
 Общая площадь 0-области = 0.0 м2  
 Общая площадь картограммы = 149.8 м2

Итого, м3	Итого, м3							Всего, м3	
	Насыпь (+)	--	--	--	--	--	--		--
Выемка (-)	-10.6	-40.4	-61.5	-63.4	-45.4	-14.4	--	Всего, м3	-235.7

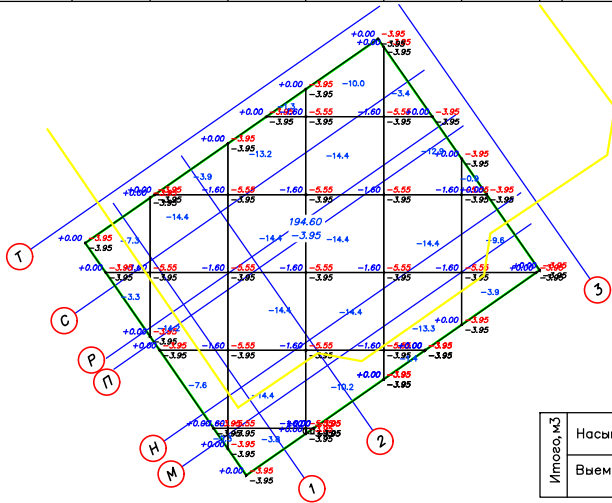

0.00=198.55

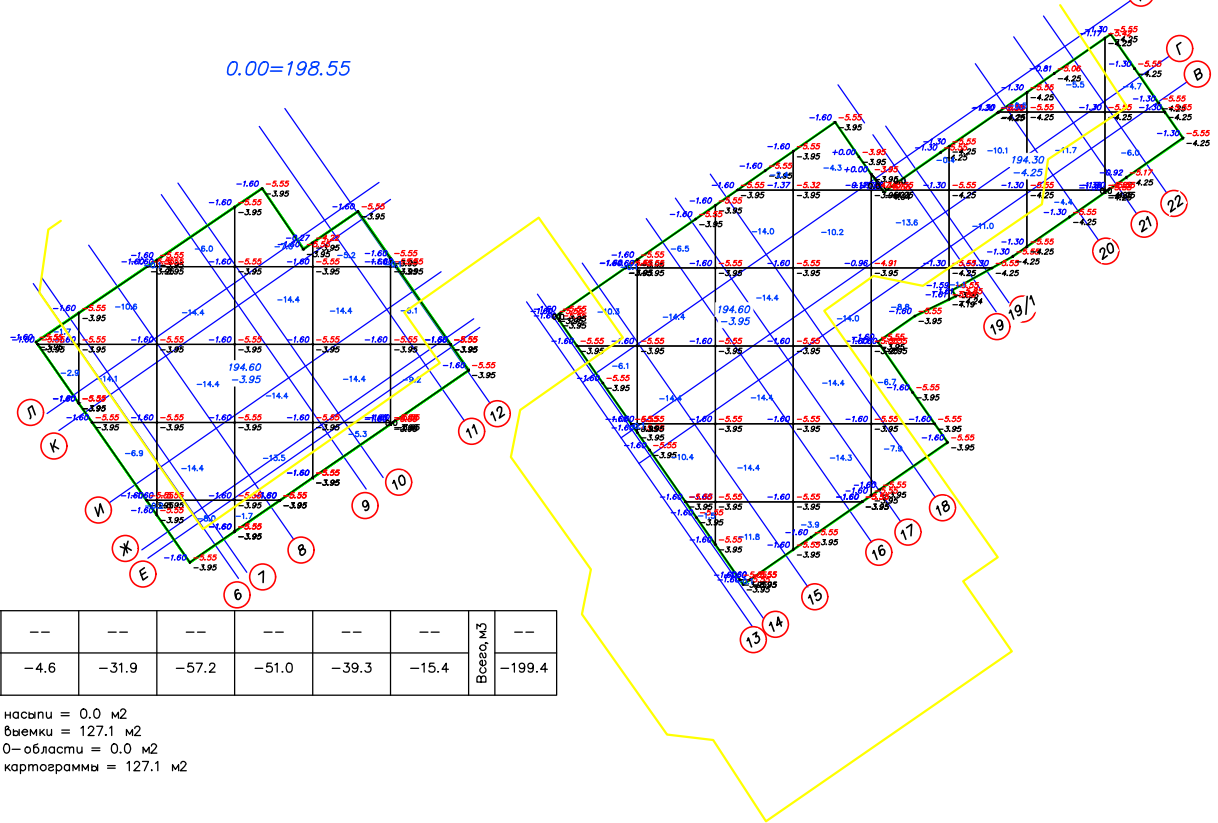

Итого, м3	Итого, м3							Всего, м3	
	Насыпь (+)	--	--	--	--	--	--		--
Выемка (-)	-4.6	-31.9	-57.2	-51.0	-39.3	-15.4	--	Всего, м3	-199.4

Общая площадь насыпи = 0.0 м2  
 Общая площадь выемки = 127.1 м2  
 Общая площадь 0-области = 0.0 м2  
 Общая площадь картограммы = 127.1 м2

разница отметок, м -1.60 -5.55-отметка низа выемки, м.  
 -3.95-отметка верха выемки, м.

Общий объем выемки составил 723.9 м3

						24.014-11-КЖО		
						"Микрорайон Лошица-3.2" Детское дошкольное учреждение №11 по ГП.		
Изм.	Колич.	Лист	№ док.	Подпись	Дата			
						Стадия	Лист	Листов
						ИД		1
						Схема зон уплотнения грунтов основания. Расчет объемов выемки		ЧУП "АРХИПЛАН"