

Дзяржаўнае вытворчае аб'яднанне «Мінскбуд»
Адкрытае акцыянернае таварства
«БУДТРАСТ № 35»

Філіял

БУДАУНІЧАЕ УПРАУЛЕННЕ № 199

вул. Я.Коласа, 38; 220013, г.Мінск


тэл./факс(017)390-78-80, email:su199@mail.ru

Р/р IBAN-BY29BPSB30121030270109330000

Рэгіянальная дырэкцыя № 700 ААТ «Сбер Банк»

Мінск, пр-т Машэрава, 80, ВІК банка BPSBBY2X

УНН 101477759 АКПА 01279346

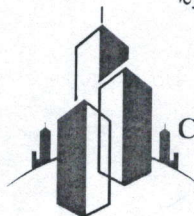

государственное производственное объединение «Минскстрой»
Открытое акционерное общество
«СТРОЙТРЕСТ № 35»

Филиал

СТРОИТЕЛЬНОЕ УПРАВЛЕНИЕ № 199

ул. Я.Коласа, 38; 220013, г.Минск

тэл./факс(017)390-78-80, email:su199@mail.ru

Р/с IBAN-BY29BPSB30121030270109330000

Региональная дирекция № 700 ОАО «Сбер Банк»

Г.Минск, пр-т Машерова, 80, ВІК банка BPSBBY2X

УНН 101477759 ОКПО 01279346

11022026 № 24917
На № 18-26/155 ад 12.01.26

УП «УКС Мингорисполкома»

Об устранении замечаний

Филиал СУ-199 ОАО «Стройтрест № 35» по объекту «Застройка микрорайона Лошица – 7». Жилой дом №3 по генплану в ответ на Ваше письмо №18-26/155 от 12.01.2026г. сообщает, что замечания по квартире №192 согласно перечня замечаний собственника указанной квартиры сообщаем следующее:

1. Балконные рамы были отрегулированы имеется справка фото прилагается, напоминаем что ответственность за сохранность и облуживание оконных блоков лежит на владельце жилого помещения (квартиры) в данном случае повторные регулировки окна не являются гарантией;

2. При совместном осмотре квартир с использованием тепловизора (температура воздуха на улице при осмотре была -17*) совместно с Вашим представителем в осмотренных санузлах температура воздуха была выше +18* температура стен от +14 в местах прохода вент канала до 23 остальные стены. Также прошу принять во внимание что в данном доме в нежилых помещениях (не проданы, пустуют) нет отопления, а при включении отопления потоков холодного воздуха будет меньше и система вентиляции заработает как предусмотрено проектом, на основании этого мы считаем что этот пункт обращения не относится к гарантии;


3. Трещина над входной дверью заделана в рамках партнёрских отношений, не исключено, что трещина образована при замене проектной двери жильцом на новую фото прилагается;

4. Просим снять обращение с контроля.

Приложение 2 фото 2 листа

Первый заместитель директора
главный инженер

Д.В. Буйновский

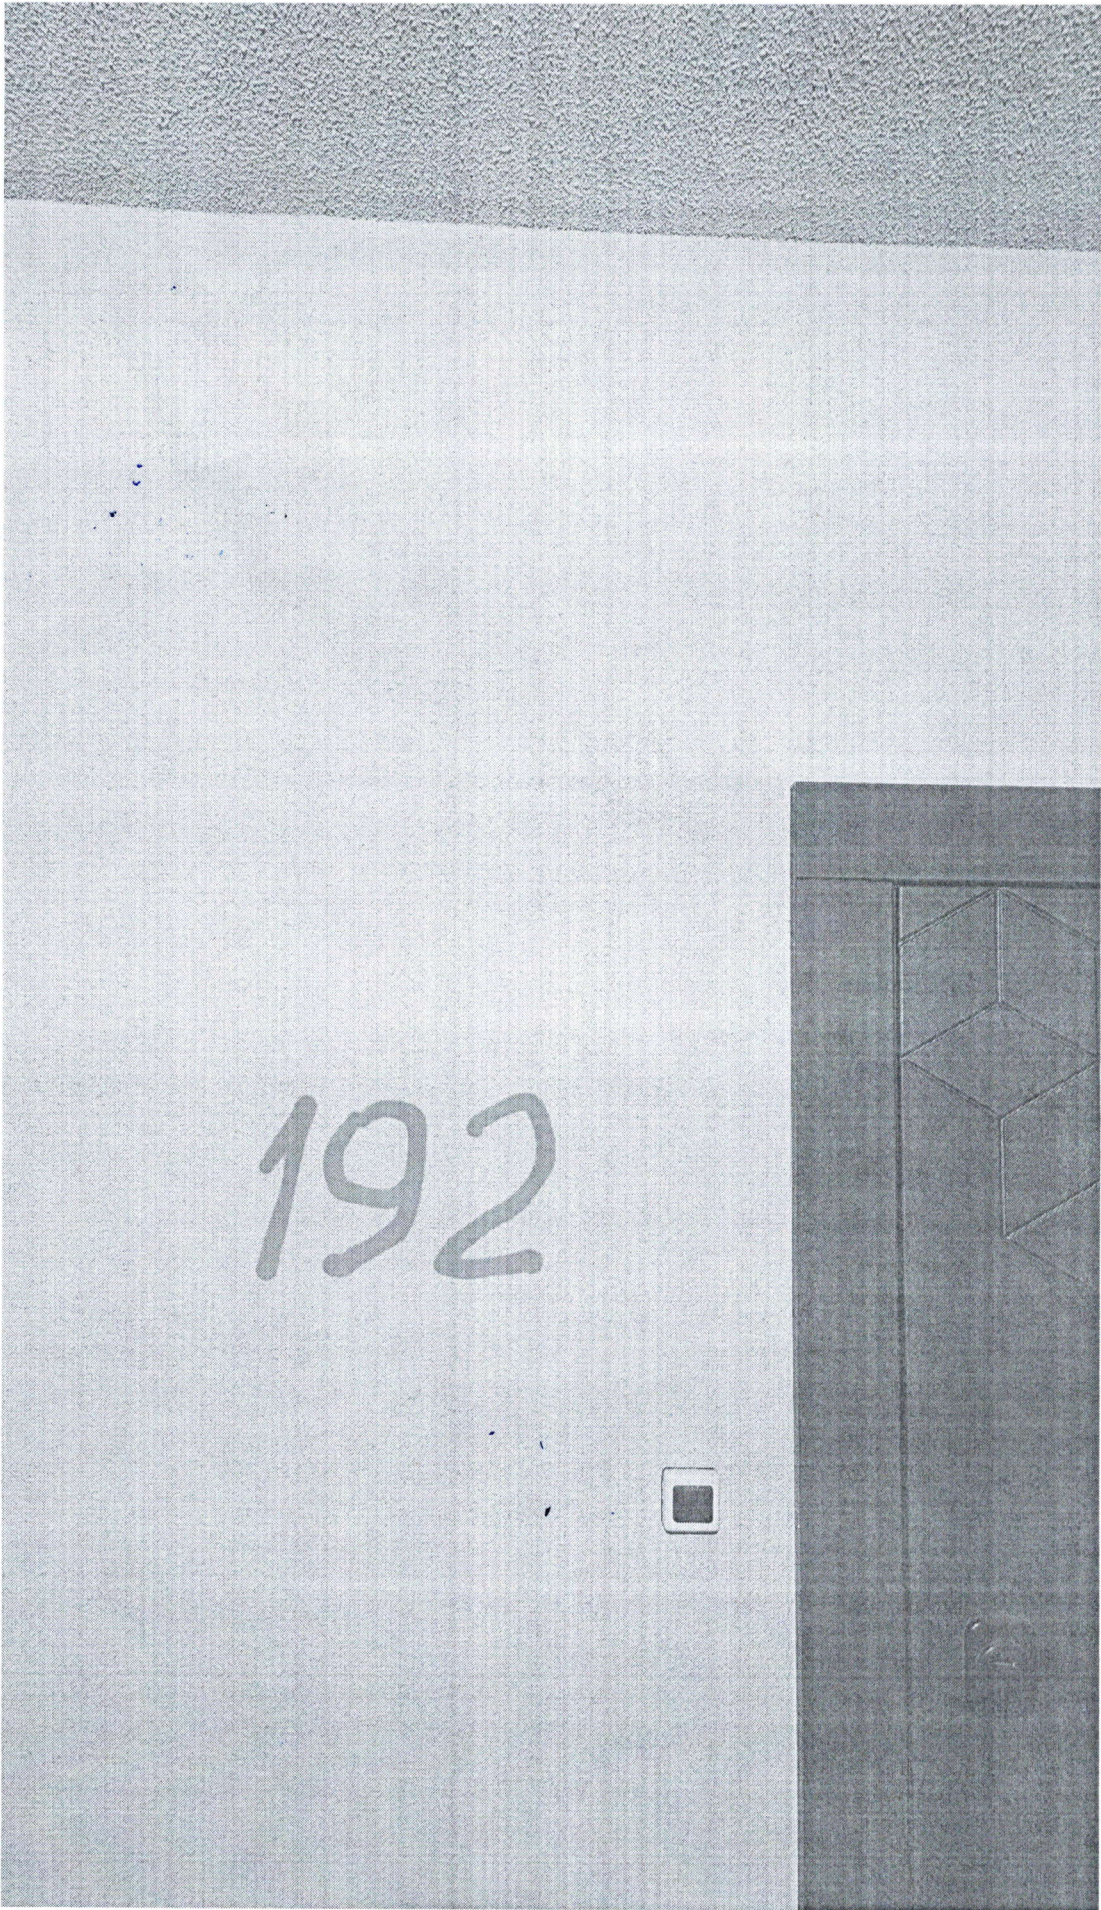

192

