



Адкрытае акцыянернае таварыства
«Будтрэст №1»

Будаўнічае ўпраўленне №94
(БУ-94 ААТ «Будтрэст №1»)

юр.адрас: вул. Платонава, 15, 220034, г.Мінск
паштовы адрас: вул. Платонава, 15, 220034, г.Мінск
тэл. прыёмн. (017) 354 20 31, факс(017) 294 45 95,
сайт: www.trest1.by, e-mail: post.su94@trest1.by

IBAN: BY29BPSB30121026840189330000
у Рэгіянальнай дырэкцыі №700
па г. Мінску і Мінскай вобласці,
ААТ «БПС-Сбербанк», ВІС: BPSBBY2X,
пр-т Машэрава, 80,220035, г. Мінск



Открытое акционерное общество
«Стройтрест №1»

Строительное управление №94
(СУ-94ОАО «Стройтрест №1»)

юр.адрес: ул. Платонова, 15, 220034, г.Минск
почтовый адрес: ул. Платонова, 15, 220034, г.Минск
тел. приёмн. (017) 354 20 31, факс(017) 294 45 95,
сайт: www.trest1.by, e-mail: post.su94@tres1.by

IBAN: BY29BPSB30121026840189330000
в Региональной дирекции №700
по г. Минску и Минской области,
ОАО «БПС-Сбербанк», ВИС: BPSBBY2X,
пр-т Машерова, 80,220035, г. Минск

на № 18.03.2026 № 647
1983 ад 25.02.2026

Заместителю главы администрации
Партизанского района г. Минска
Гонтареву А.А.

Первому заместителю директора
главному инженеру
УП «УКС Мингорисполкома»
Жминько И.И.

Копия: И.о.первому заместителю генерального
директора - главному инженеру
ОАО «Стройтрест №1»
Желтухину А.Ю.

Об устранении нарушений

СУ – 94 «Стройтрест №1» в ответ на Ваши рекомендации № 11-1-11/969 от 23.02.2026г. по объекту **«Реконструкция гинекологического, хирургического и психоневрологического корпусов учреждения здравоохранения «б-я городская клиническая больница» по ул. Уральской, 5 в г. Минске под размещение лечебно-диагностического корпуса клинического центра травматологии и ортопедии»**. 2 очередь строительства, сообщает, что проведена работа с инженерно-техническим составом и в настоящее время на объекте замечания устранены:

1. Замечание устранено. Для подъема в бытовые помещения не допускается применение прутковой стали.
2. Замечание устранено. На строительном объекте не допускается использование ручного слесарного инструмента, не соответствующего требованиям по охране труда.
3. Замечание устранено. В бытовом помещении произведен ремонт пола.

4. Замечание устранено. Комната приема пищи оборудована умывальником.
5. Замечание устранено. Санитарно-бытовые помещения оборудованы одноразовыми стаканчиками.
6. Замечание устранено. Биотуалеты содержатся в чистоте.
7. Замечание устранено. На строительной площадке бытового городка устройство электроустановок соответствует требованиям ПЭУ.
8. Замечание устранено. На строительной площадке бытового городка металлические каркасы зданий контейнерного типа заземлены в соответствии с требованиями ТКП 181-2023, п. 6 15. 20.

«Реконструкция капитального строения, расположенного по ул. Карвата, 74 в г. Минске под размещение центра изоляции правонарушителей»


1. Замечание устранено. Уборочный инвентарь для уборки санитарно-бытового помещения хранится в специально выделенном помещении.
2. Замечание устранено. Санитарно-бытовые помещения оборудованы раковинами для мытья рук.
3. Замечание устранено. В санитарно-бытовом помещении установлена питьевая вода с одноразовыми стаканчиками.
4. Просим продлить срок устранения замечания до 20.04.2026г. На строительной площадке электроустановки башенного крана не предъявлены органу госэнергонадзора к осмотру для присоединения к электрическим сетям.
5. Просим продлить срок устранения замечания до 20.04.2026г. Не соответствует устройство электроустановок прокладки воздушных линий.
6. Замечание устранено. Заземление металлических каркасных зданий контейнерного типа выполнено.
7. Замечание устранено. На территории строительного объекта проемы, в перекрытиях предназначенные для монтажа оборудования, закрыты настилами.
8. Замечание устранено. На территории строительного объекта не допускается применение работниками карабинов стропов предохранительного пояса без устройств.
9. Замечание устранено. На строительном объекте не допускается использование ручного слесарного инструмента, не соответствующего требованиям по охране труда.


Приложение: фото на 13 л. в 1 экз.


Начальник управления
СУ – 94 ОАО «Стройтрест №1»
02.Лобанок Е.Ю.8029-6572132




А.А.Лаш

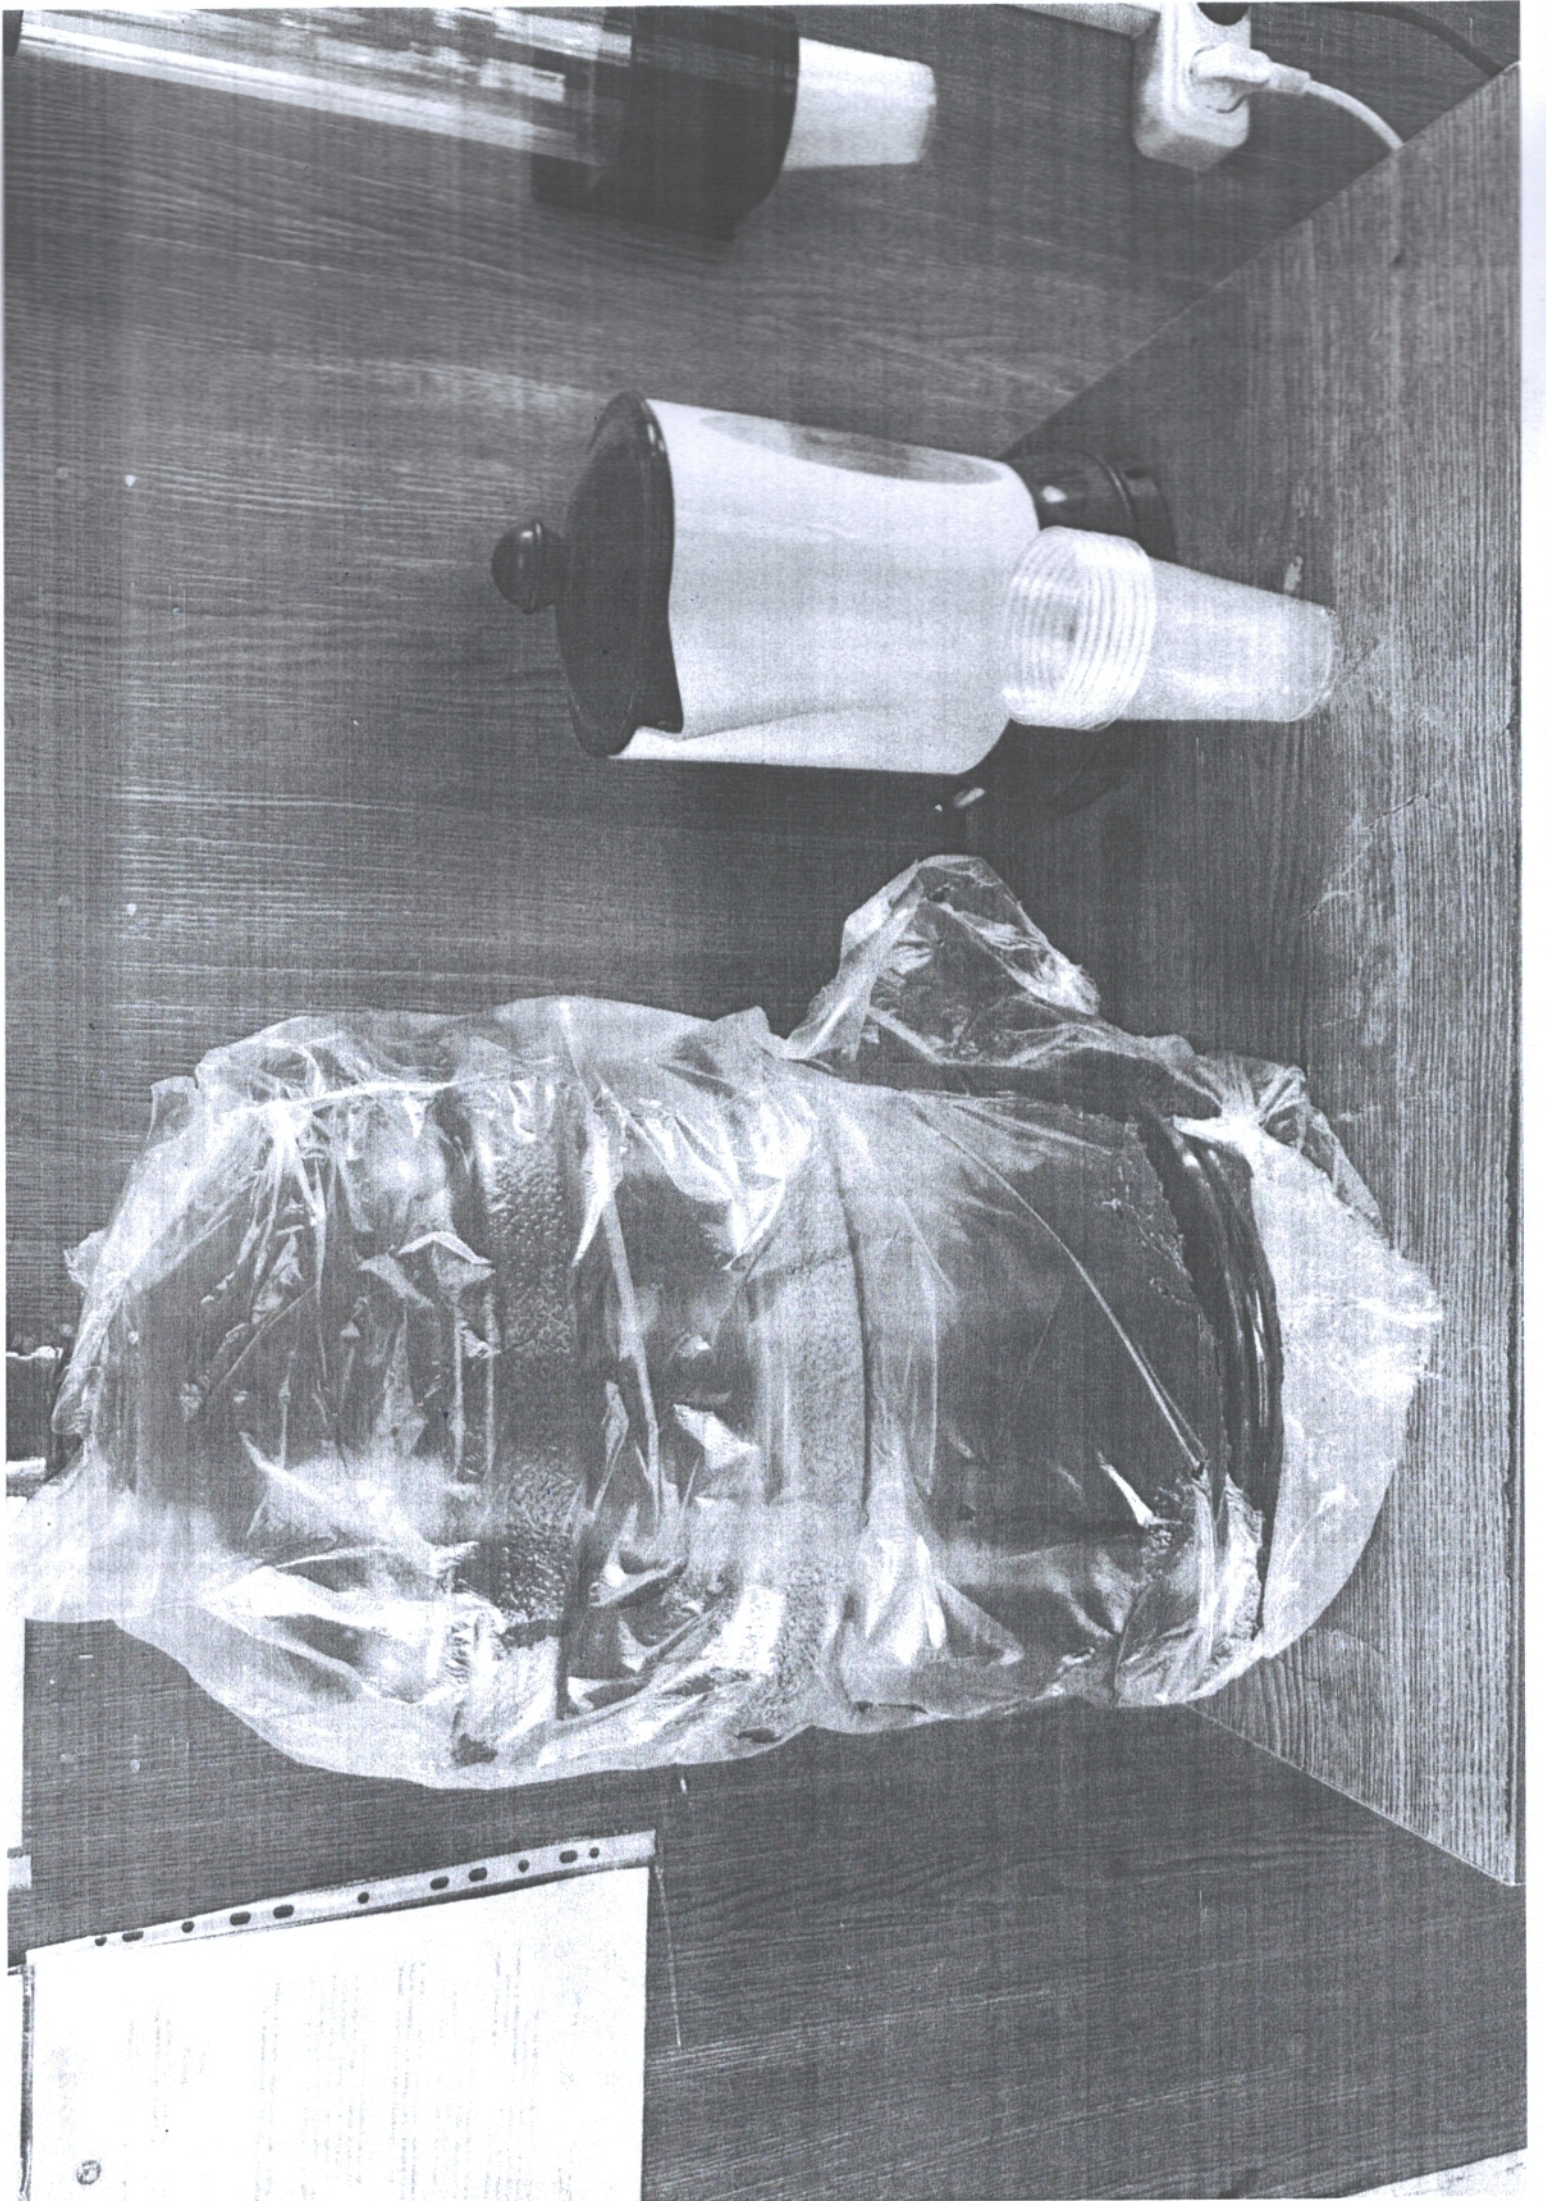


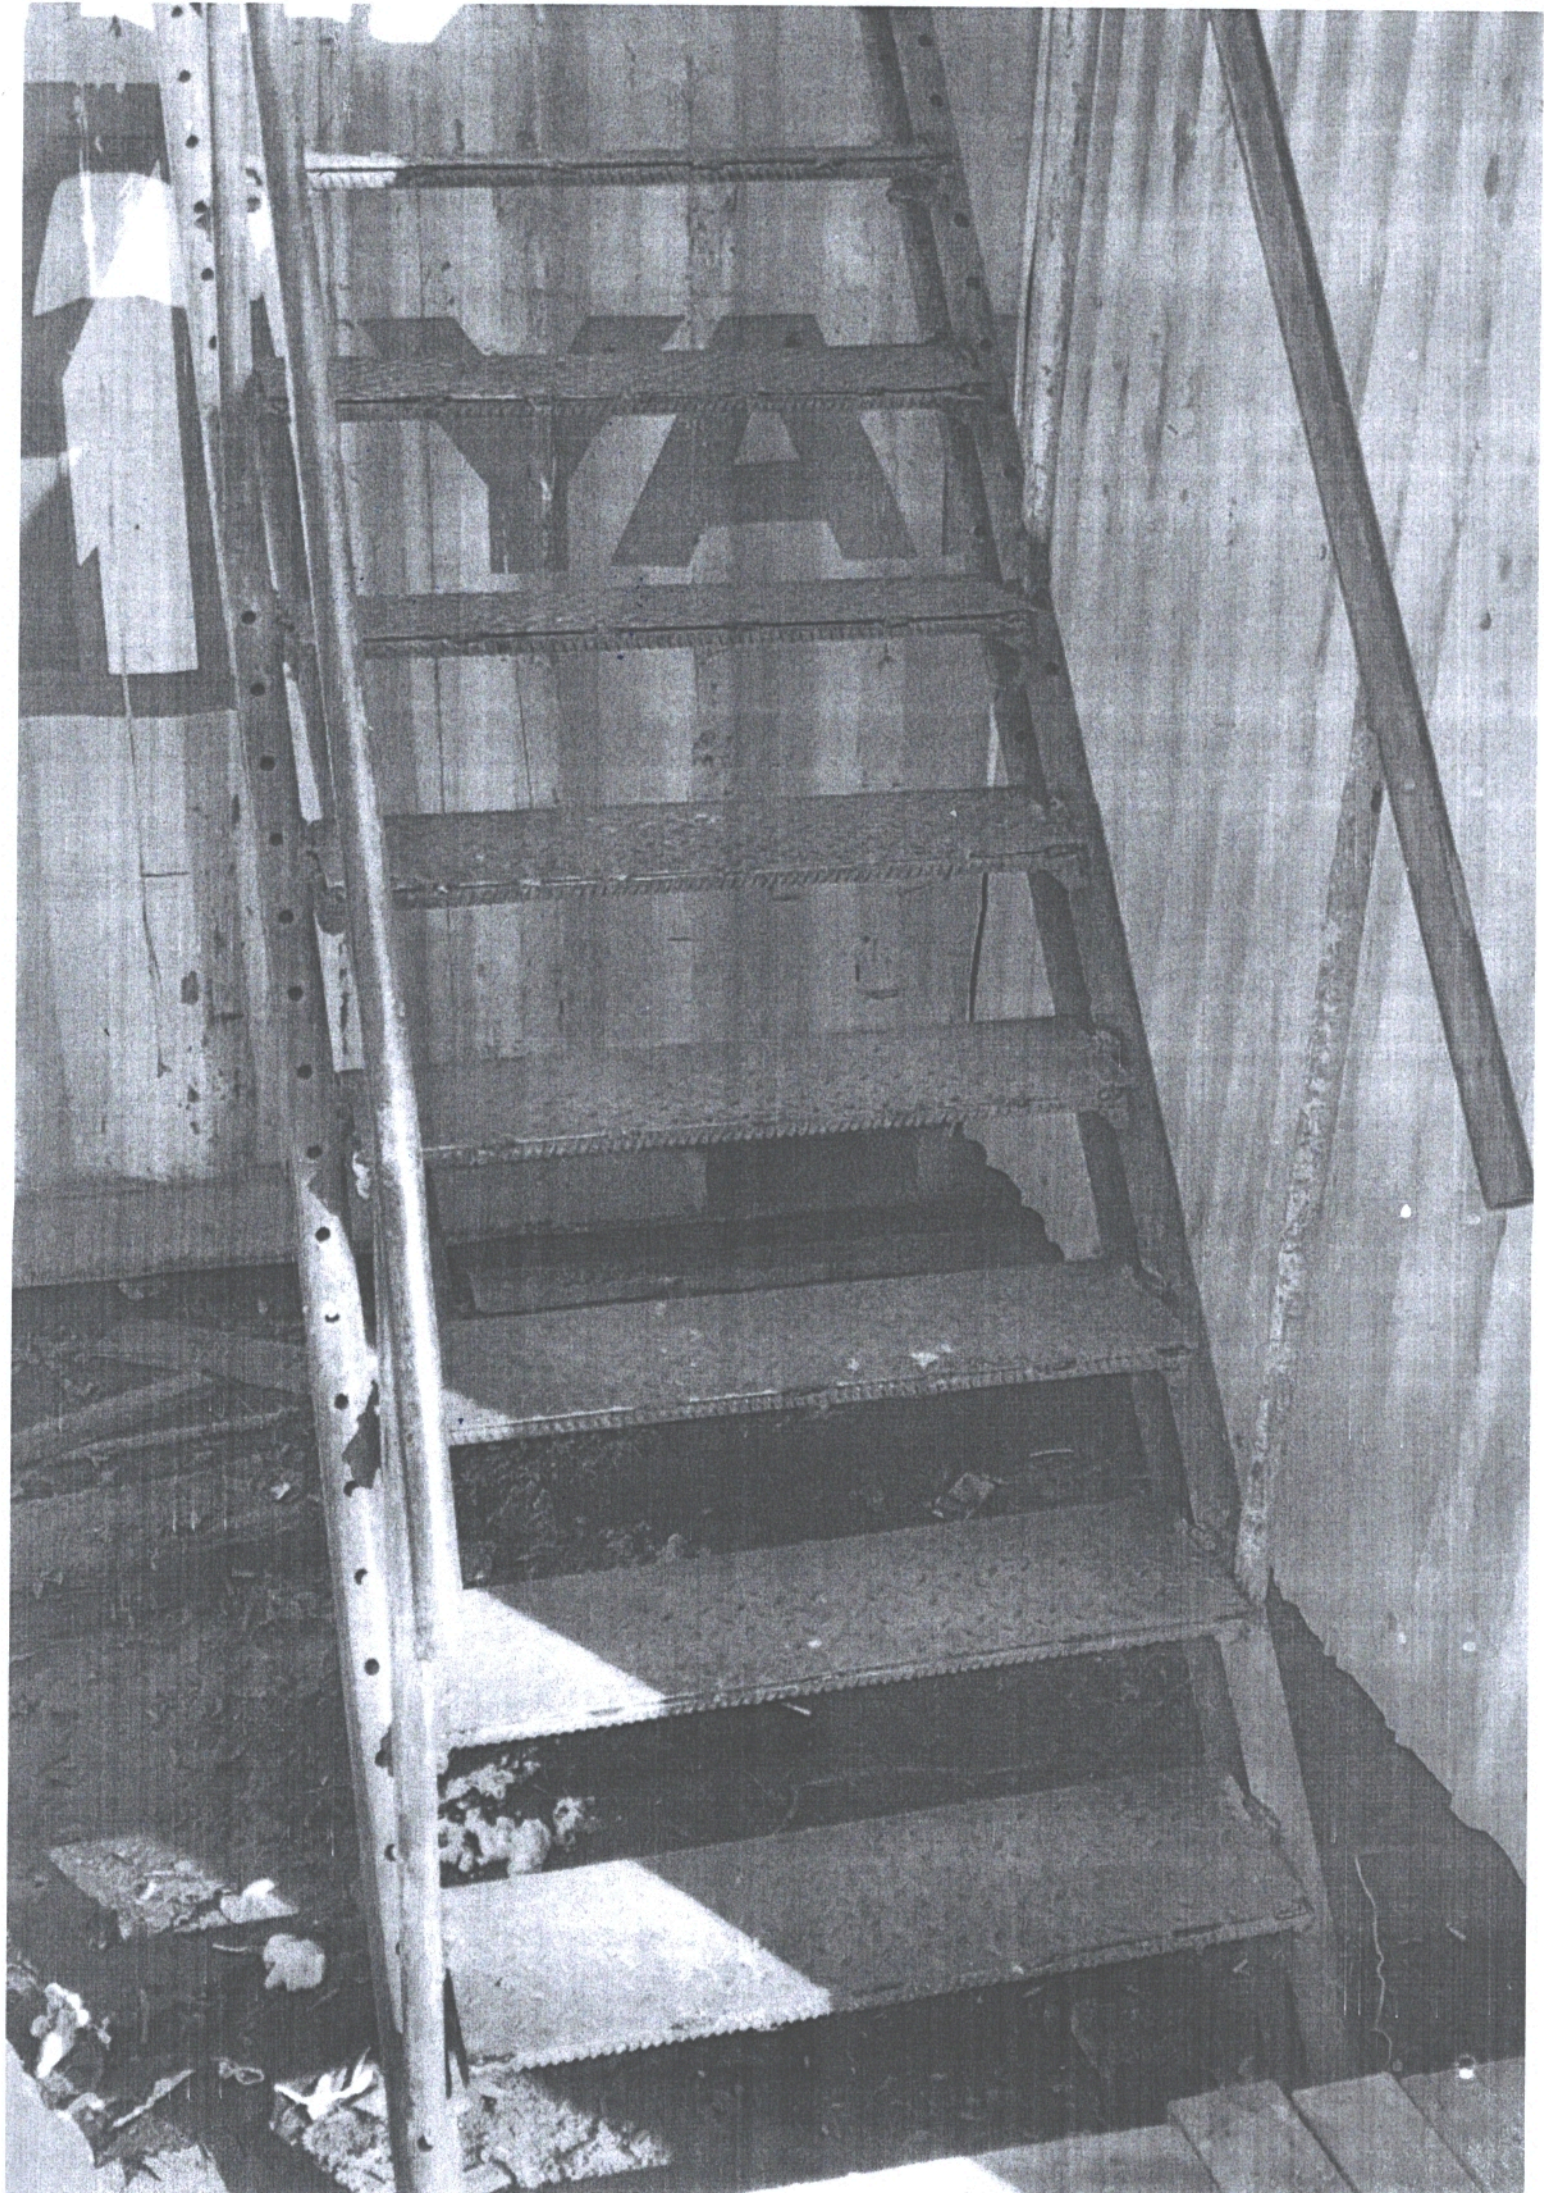


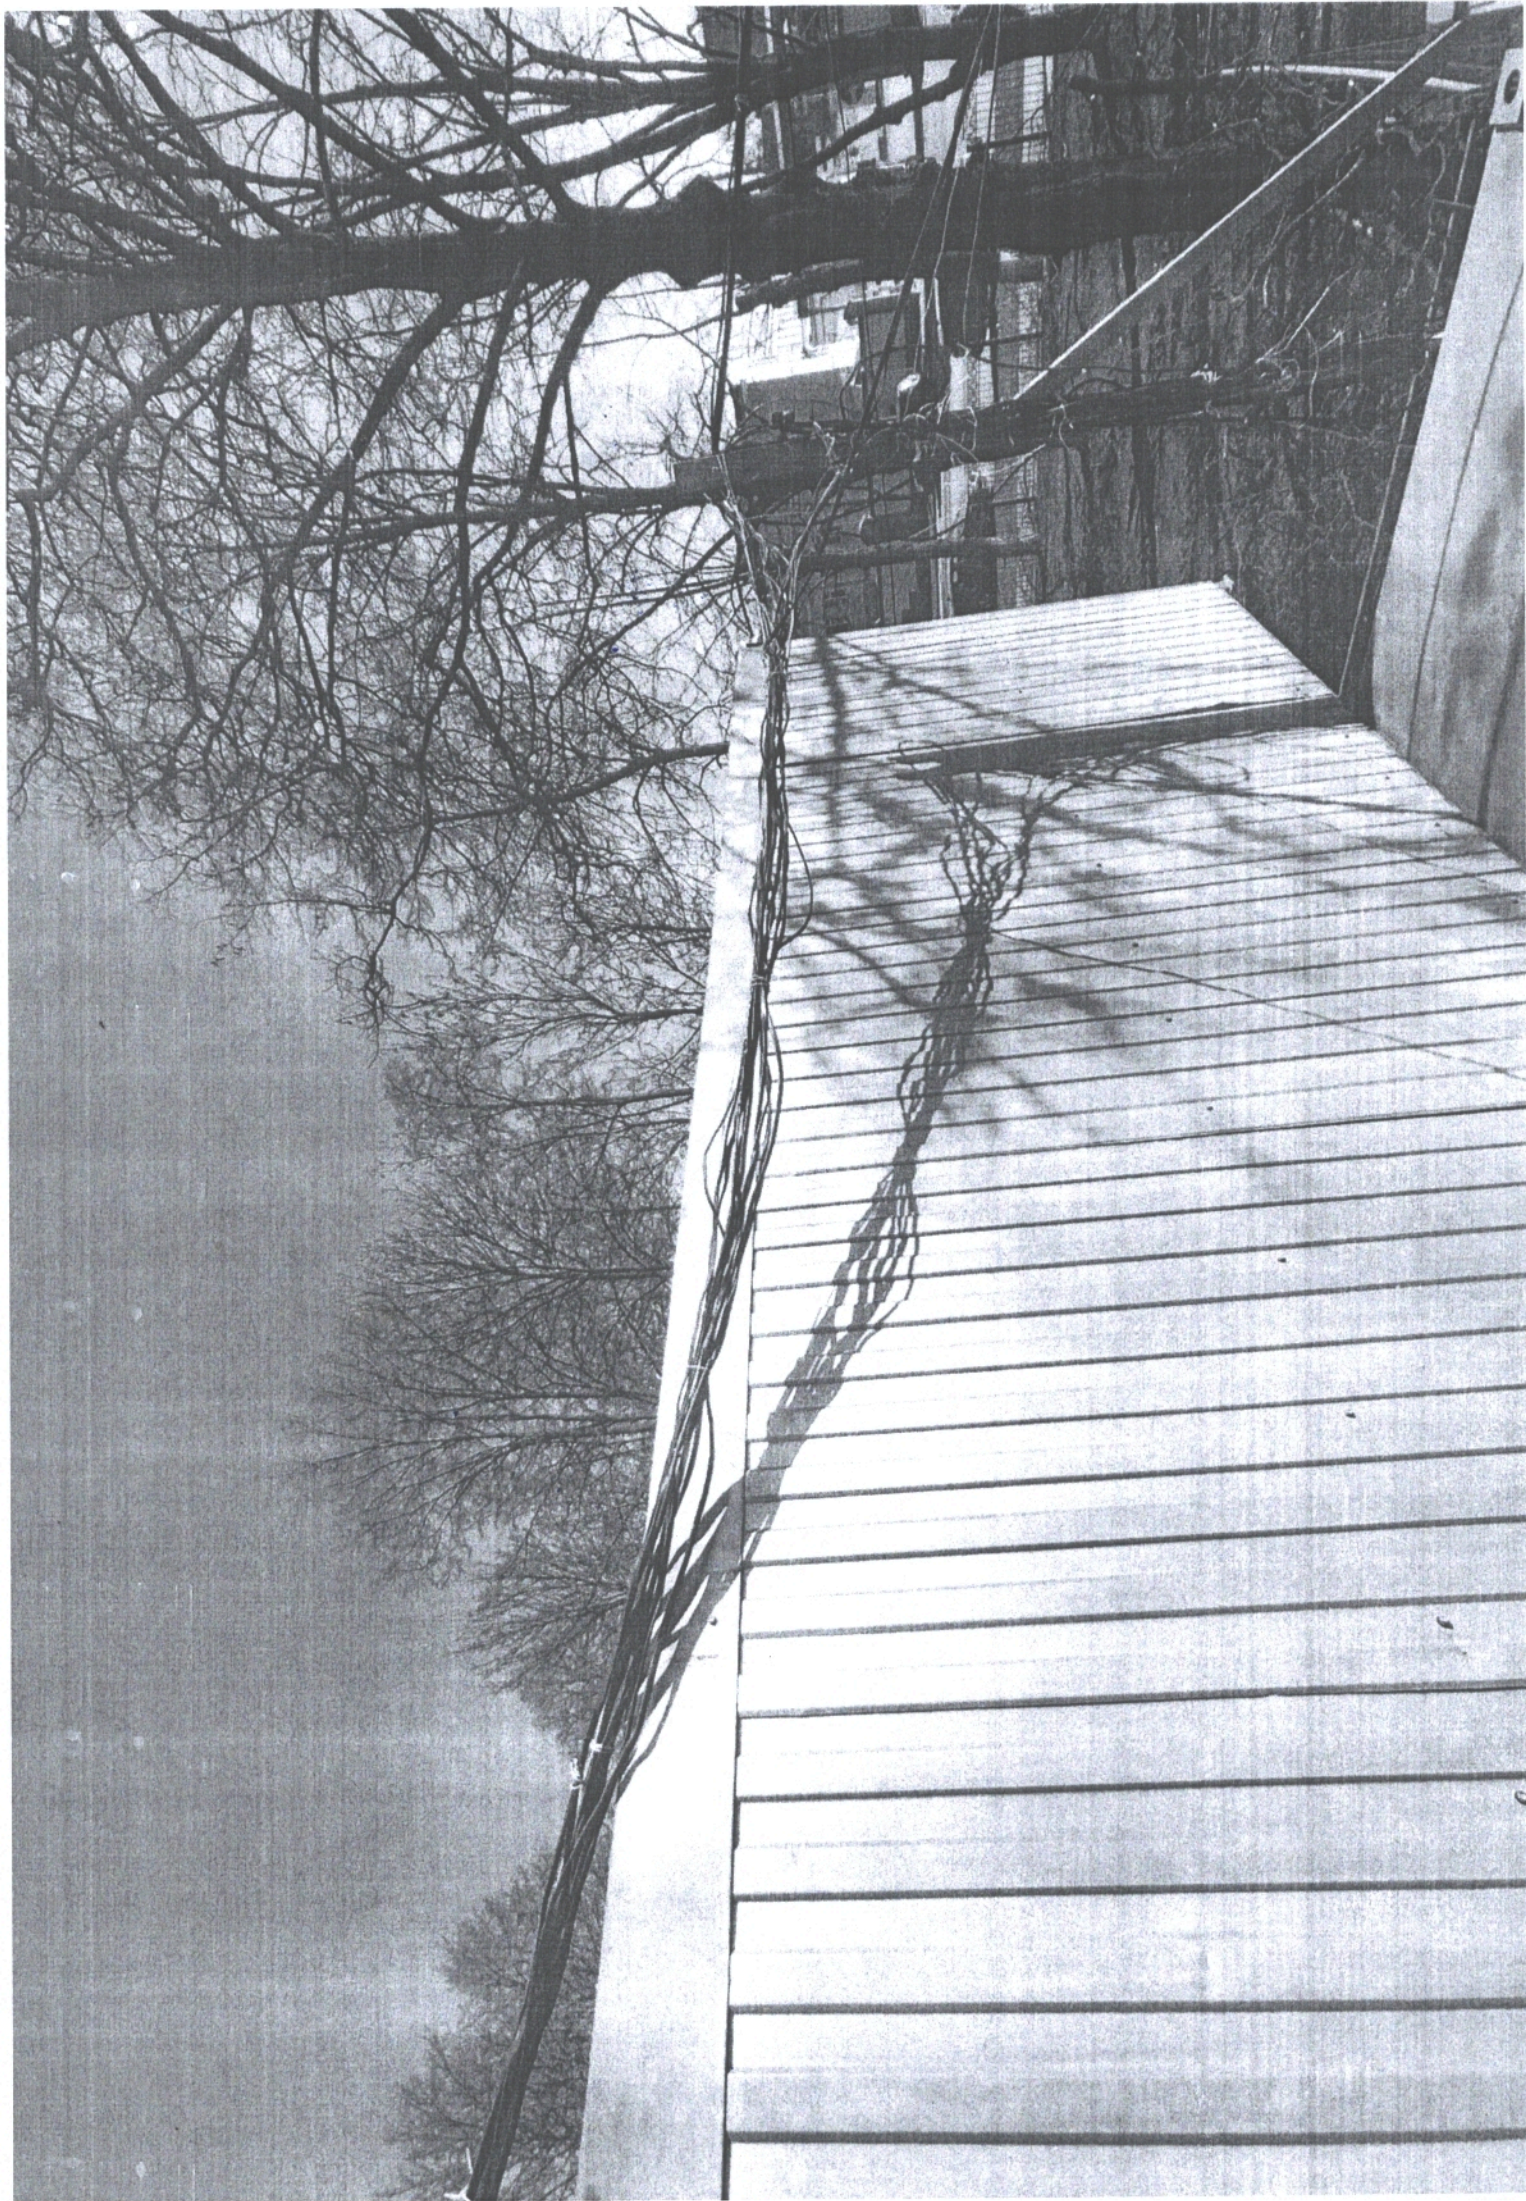




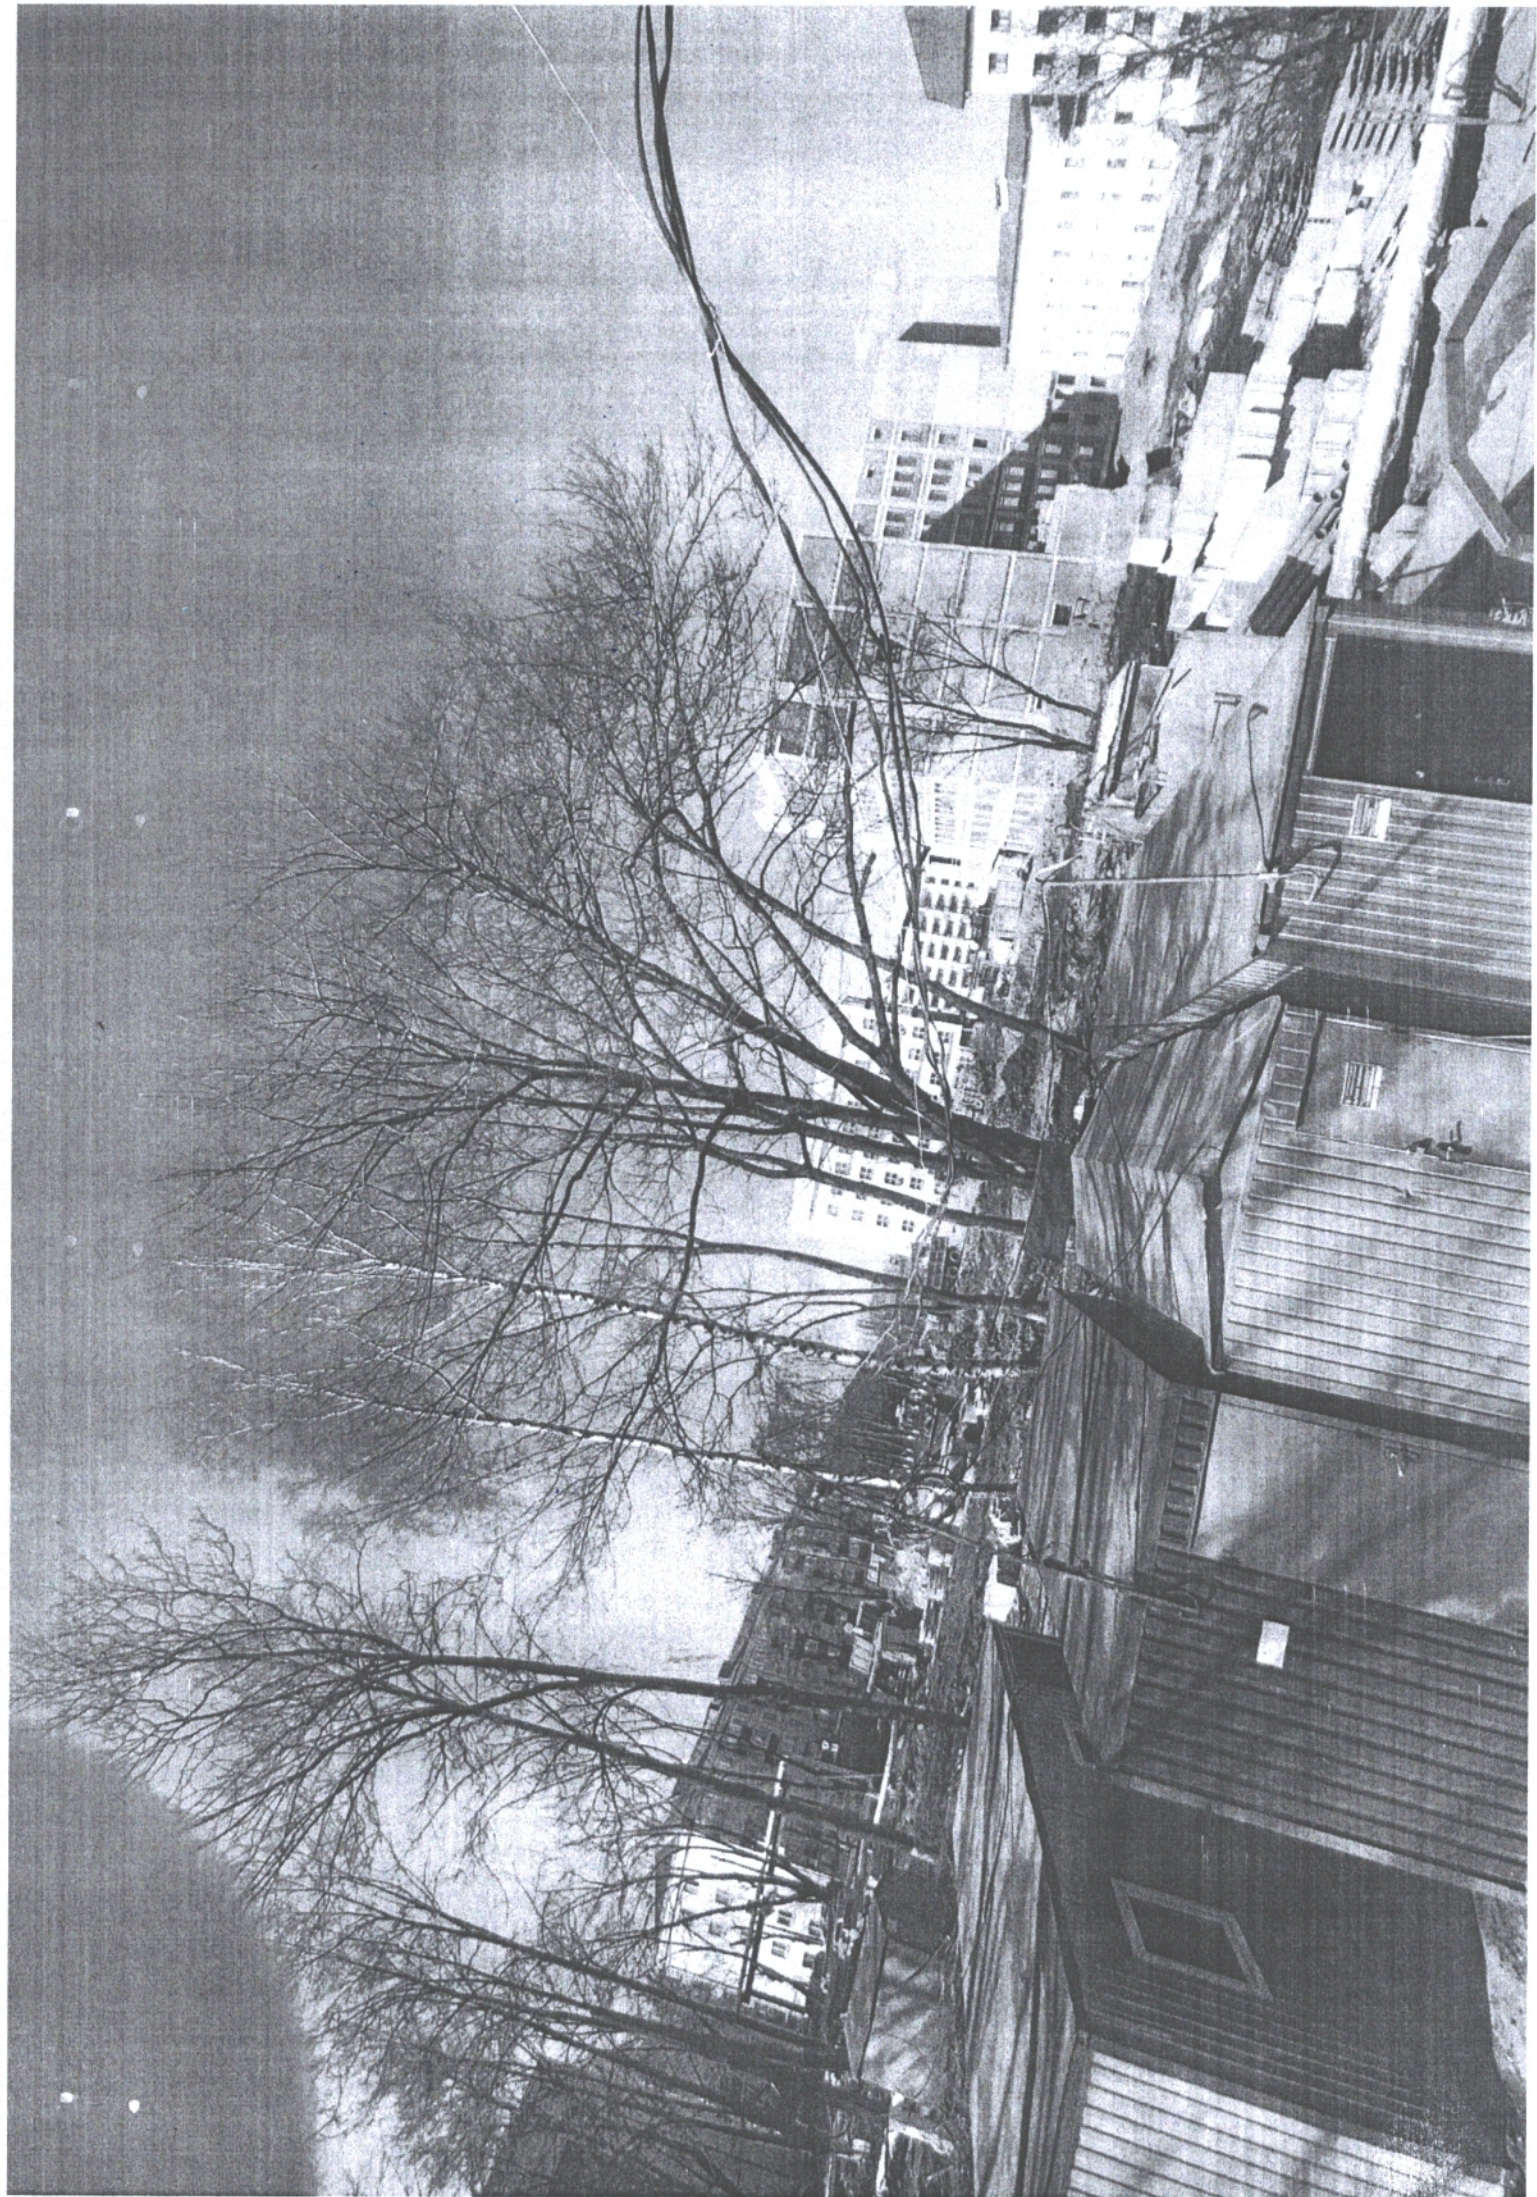

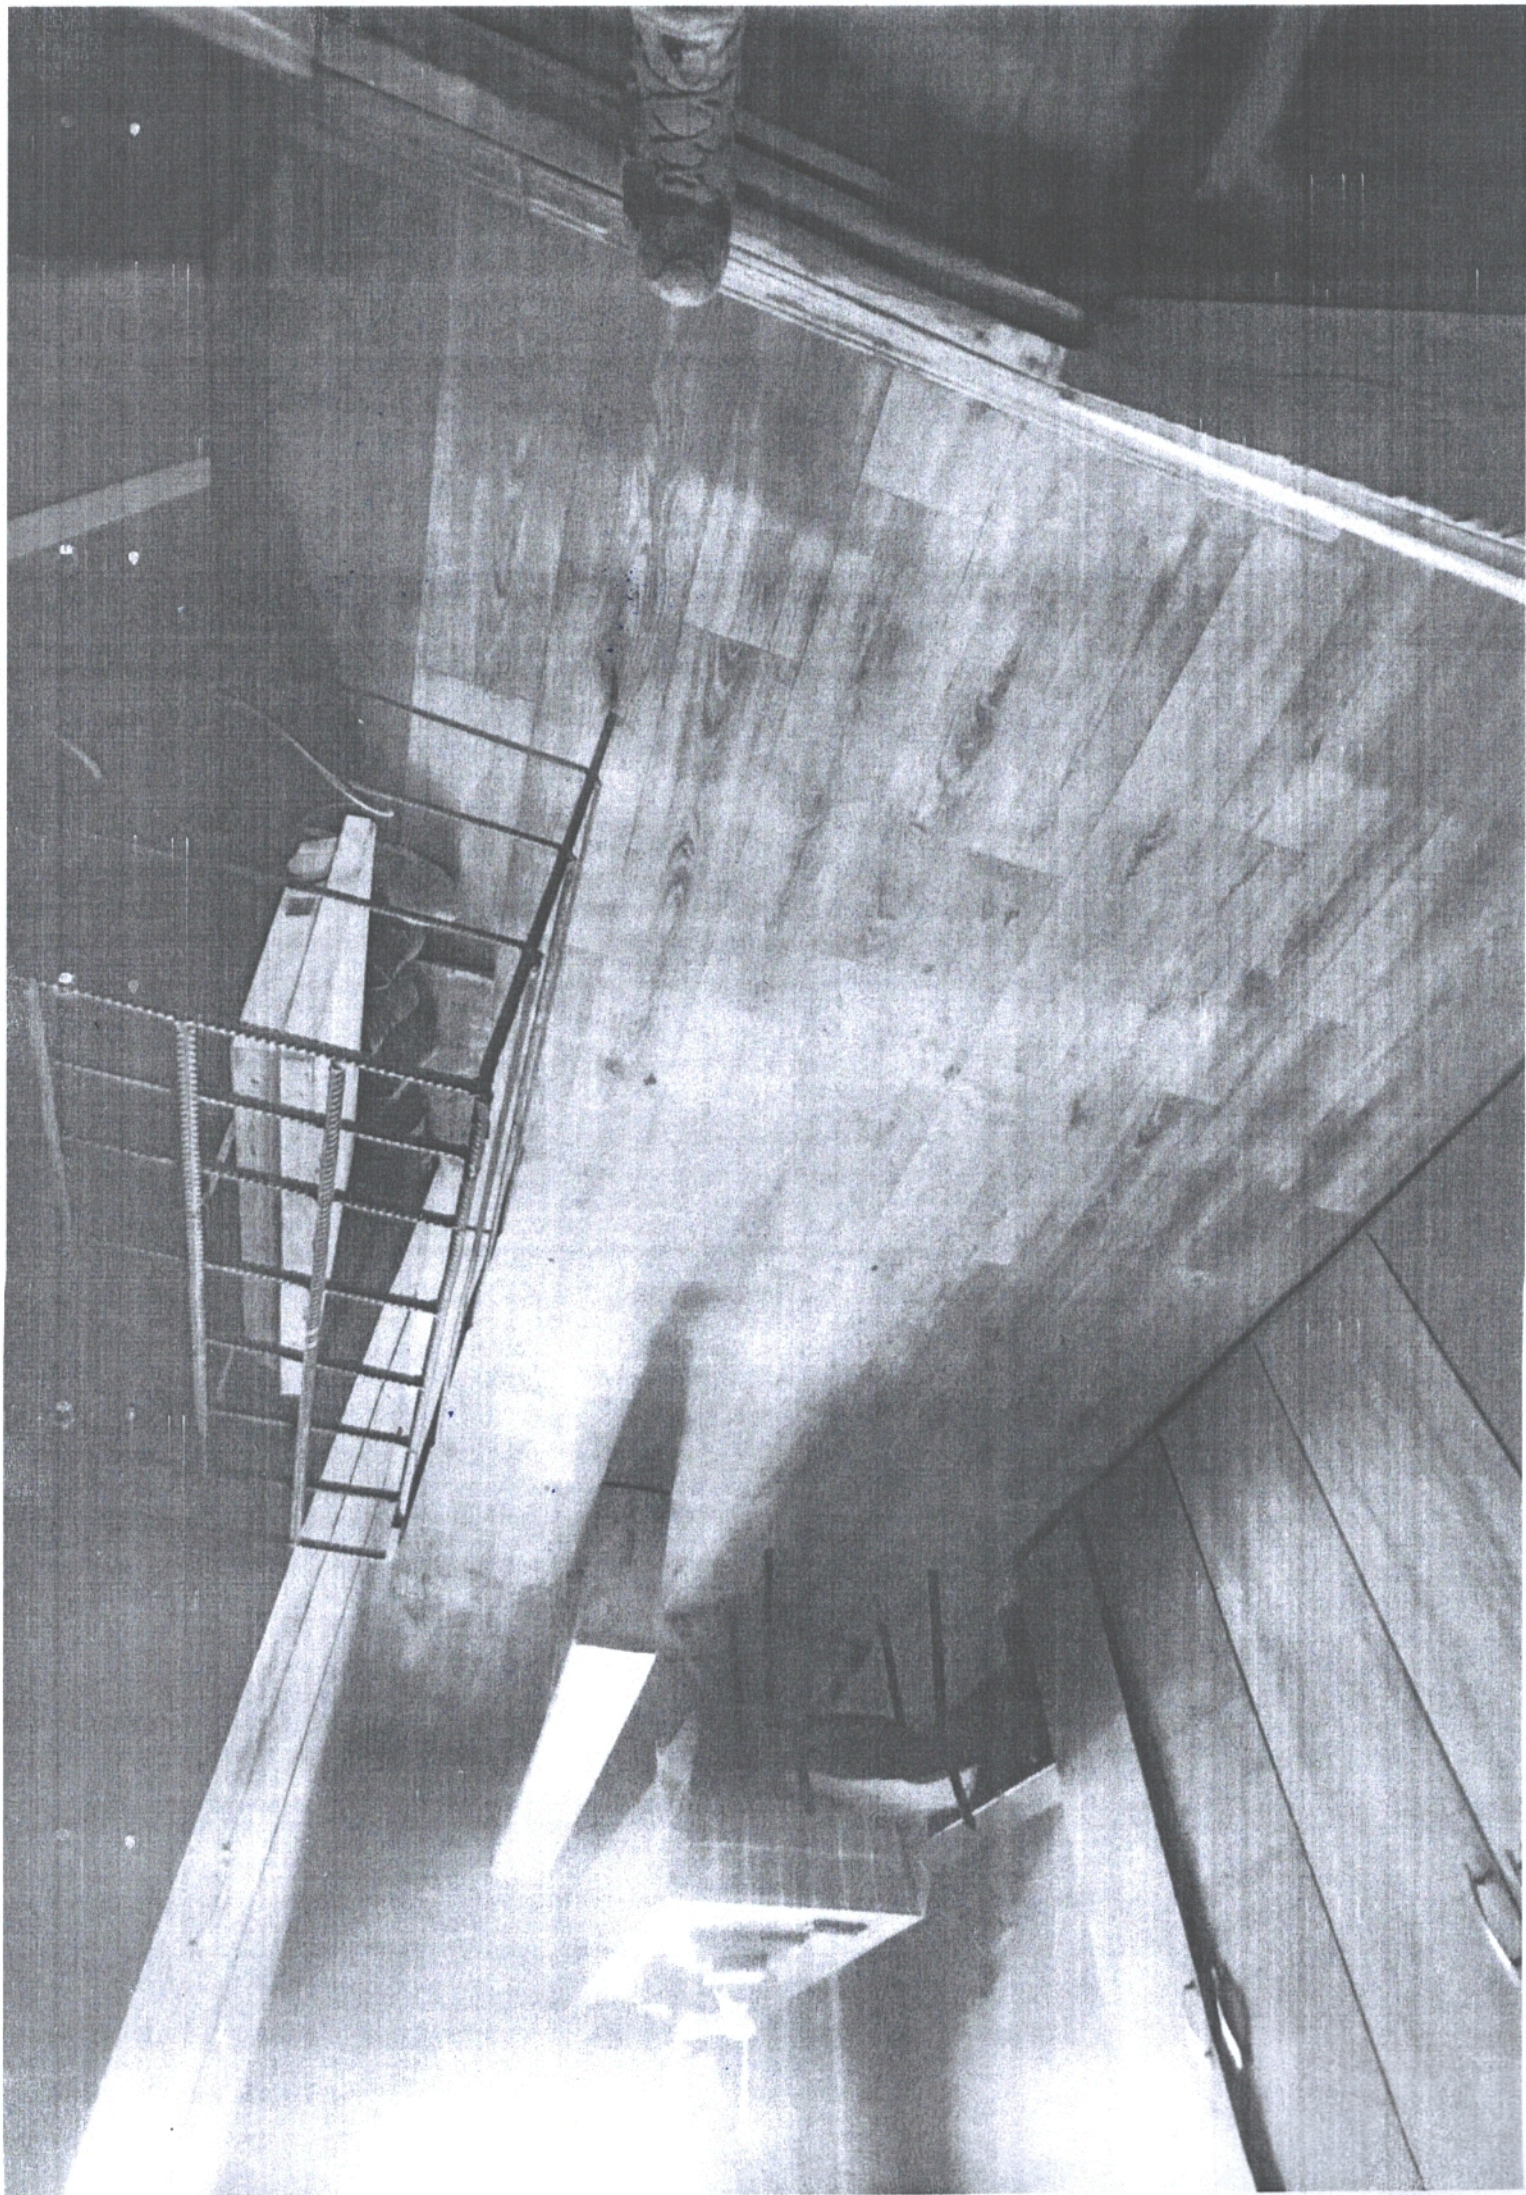

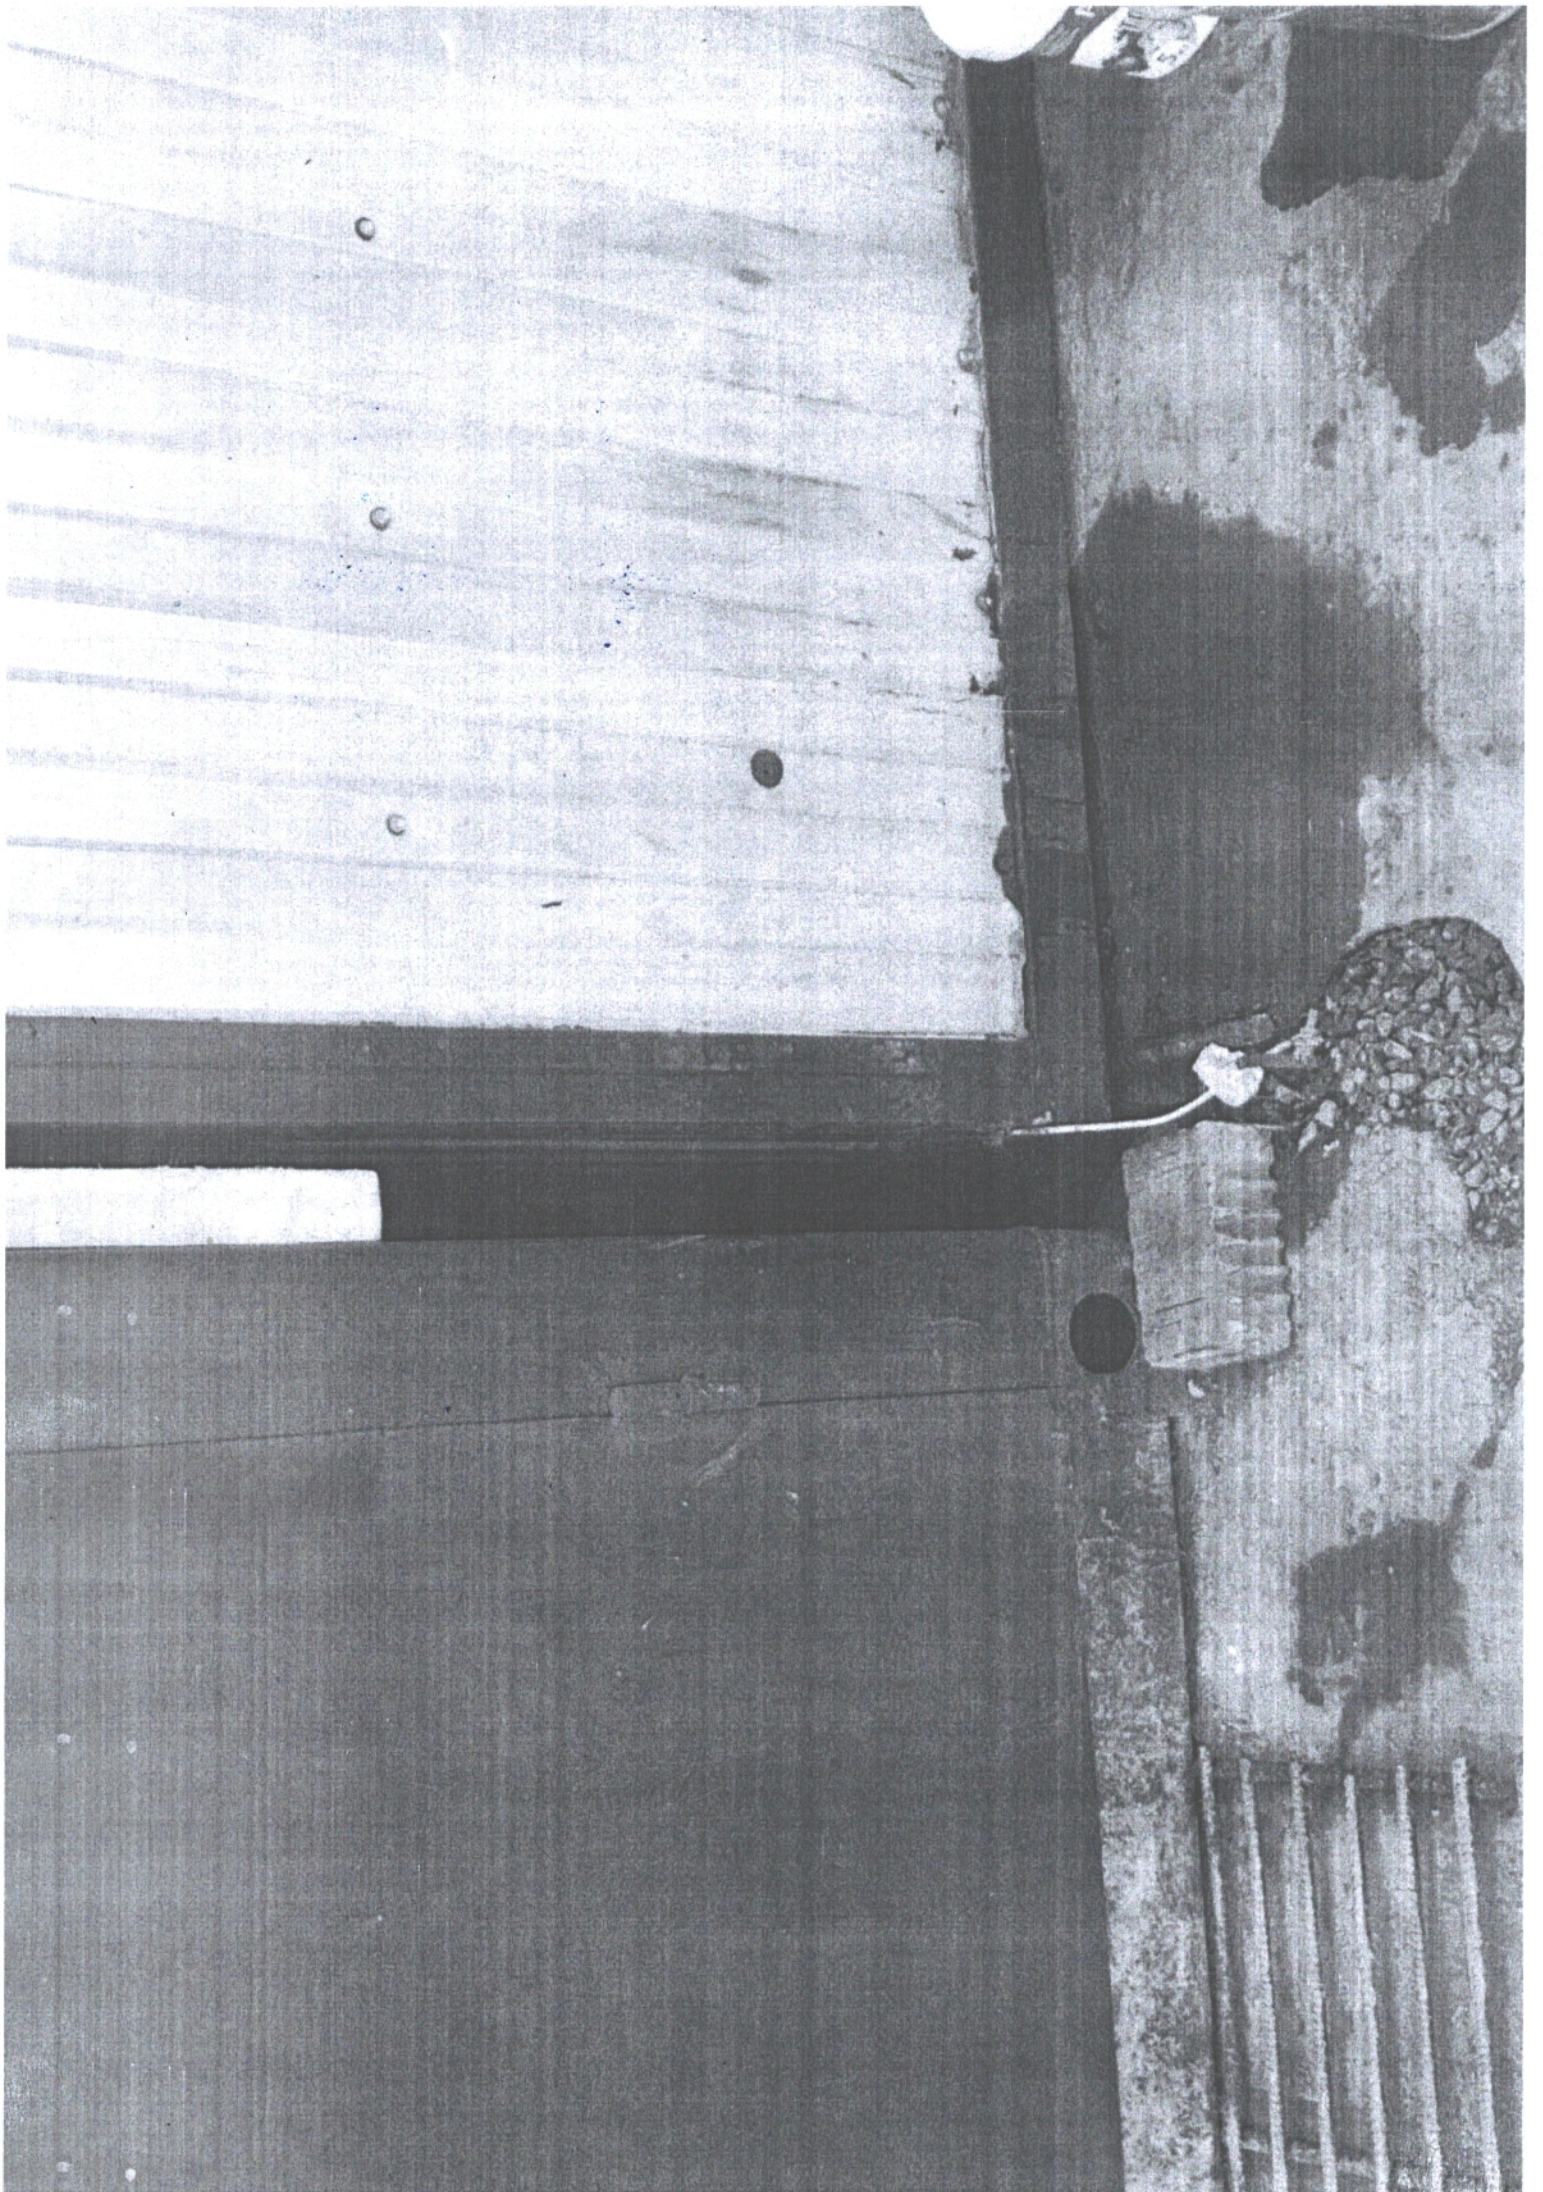


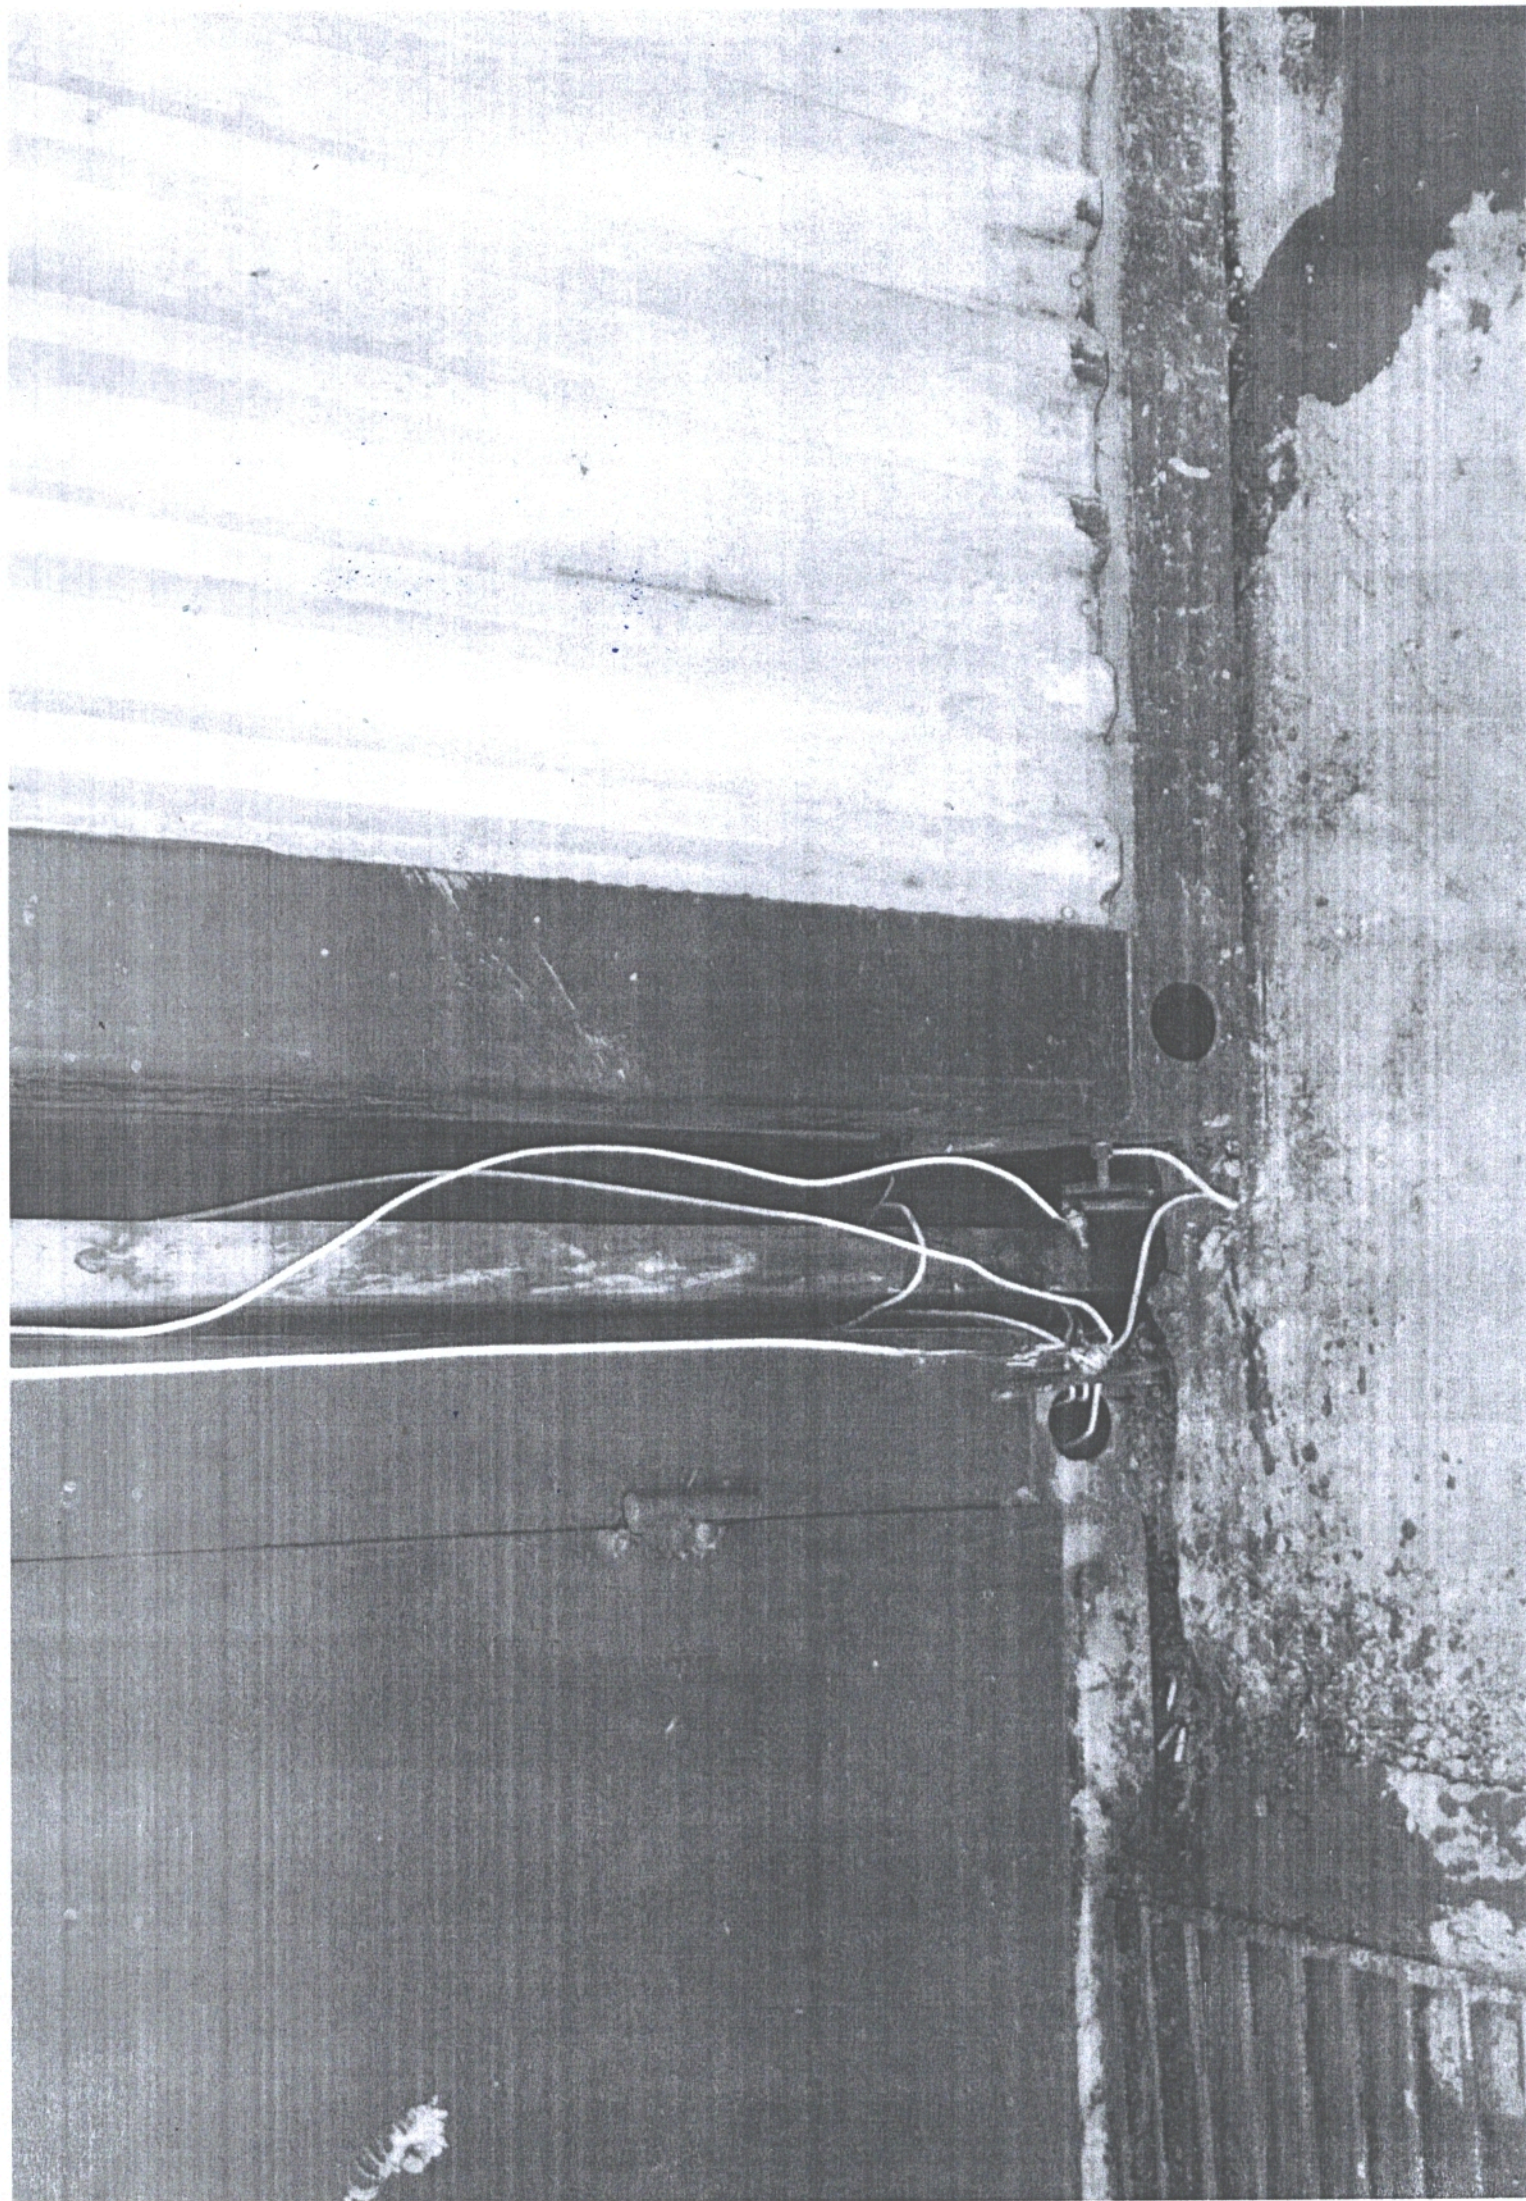


Small white label with illegible text.


Small white label with illegible text.

MA 63-16
M. G. ...

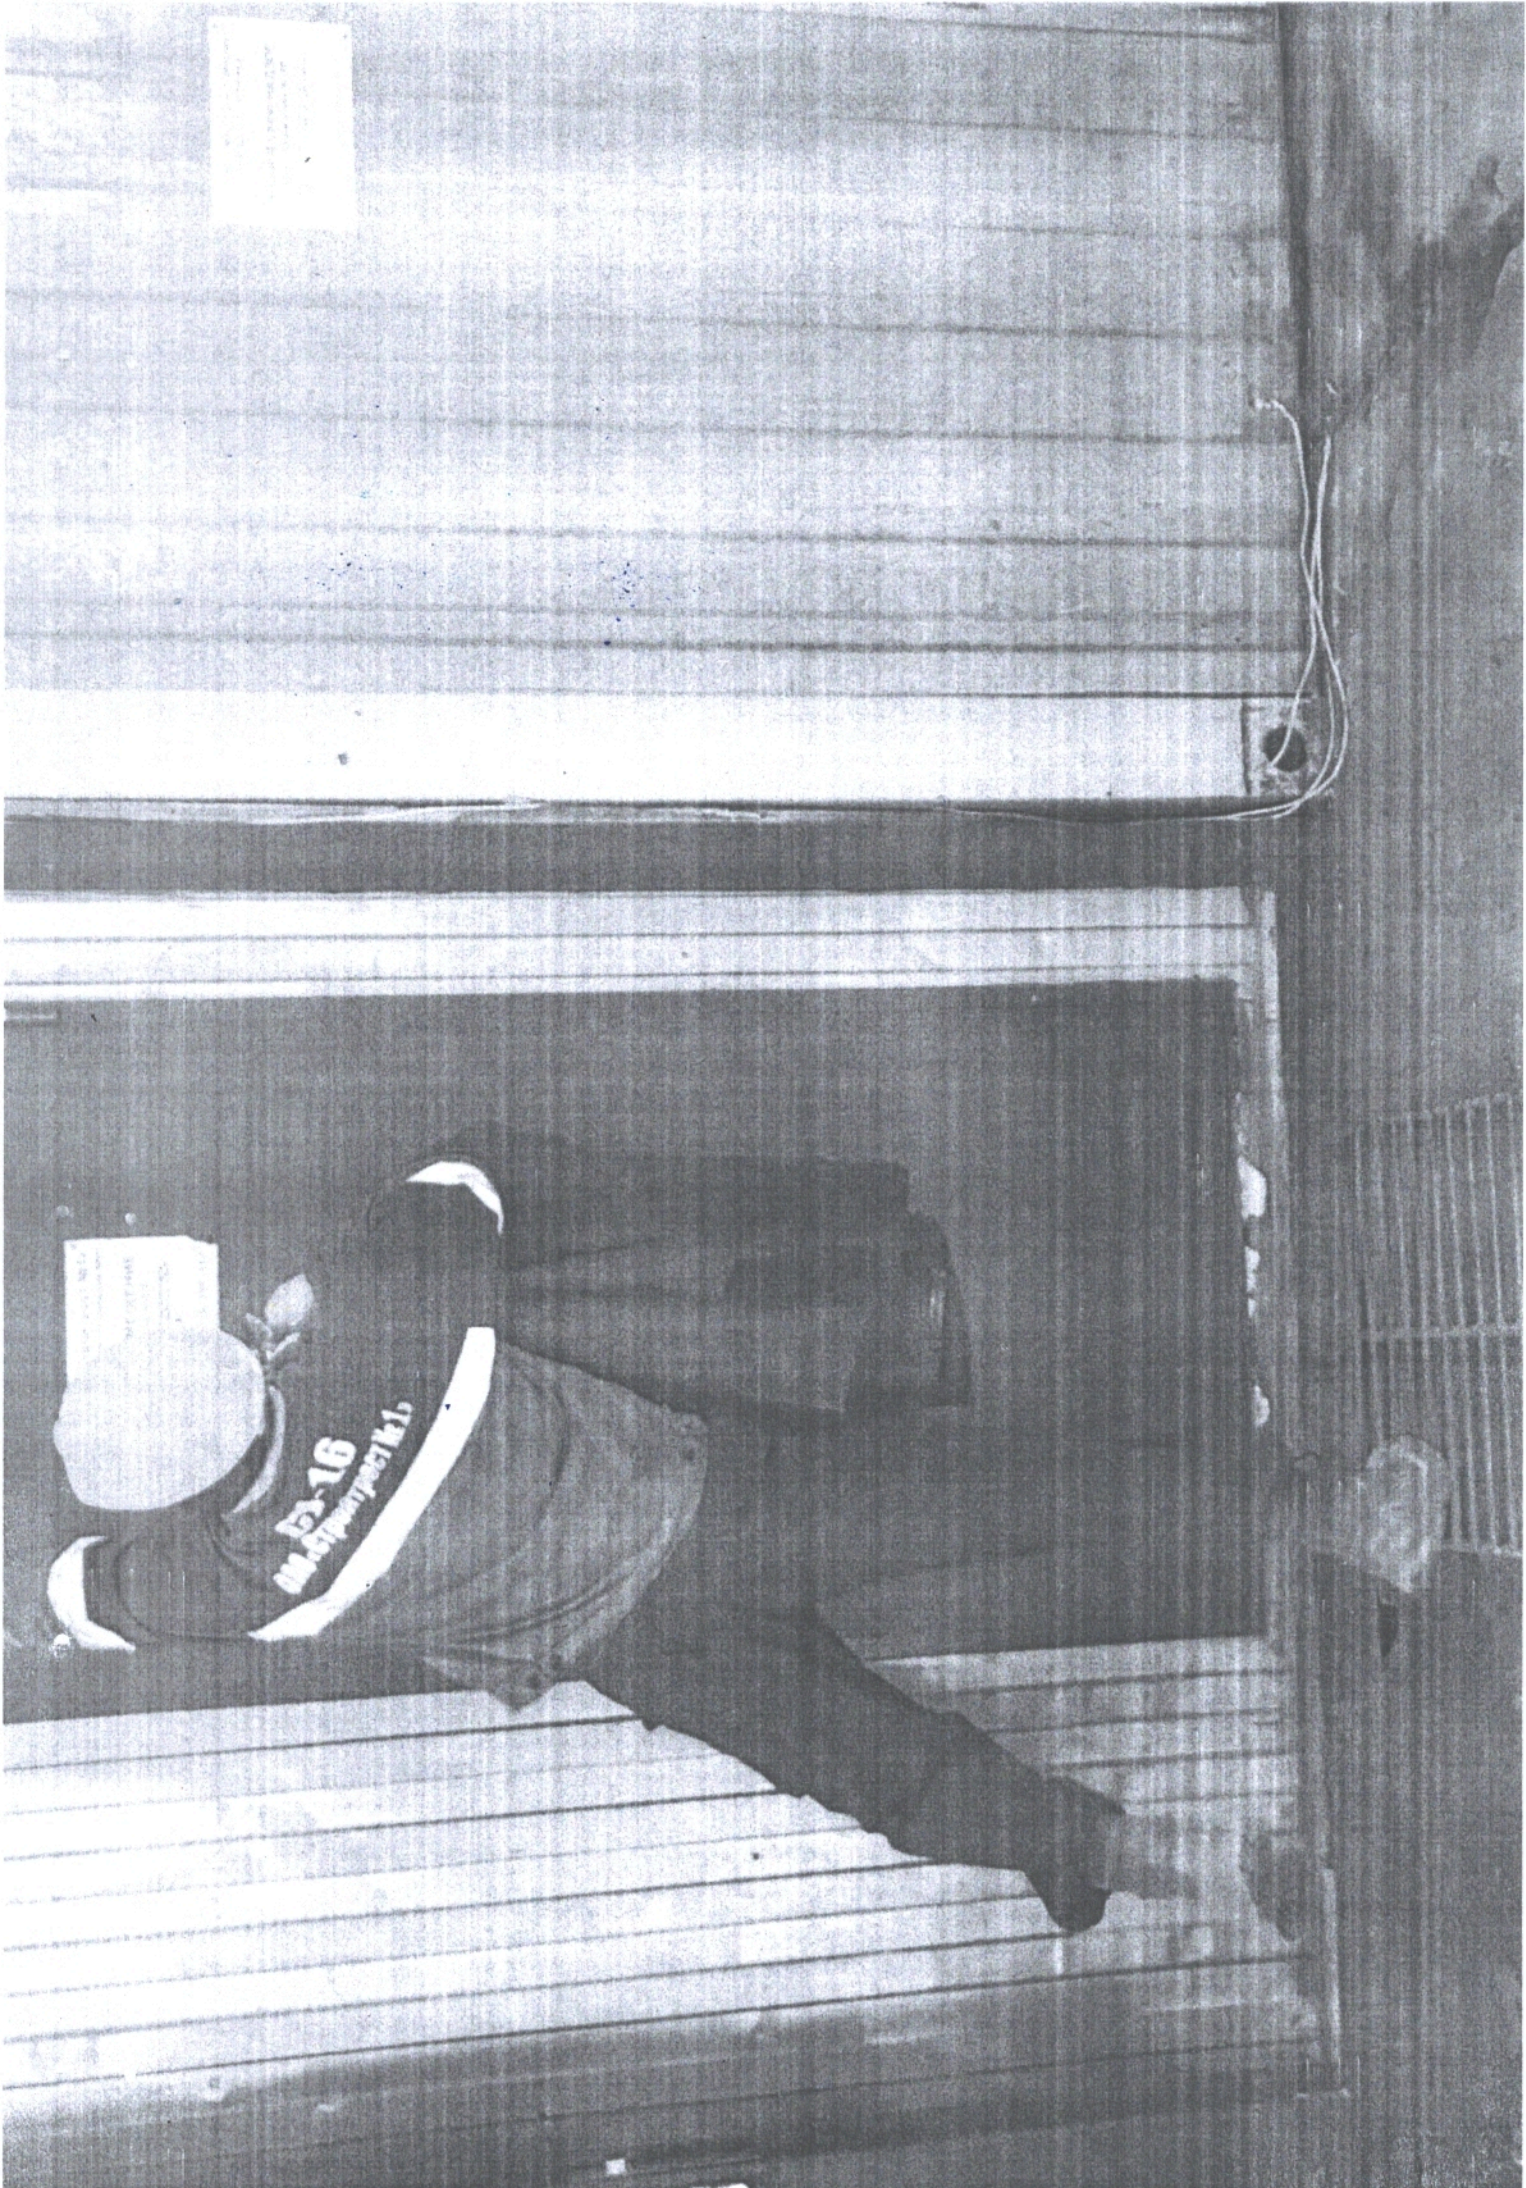

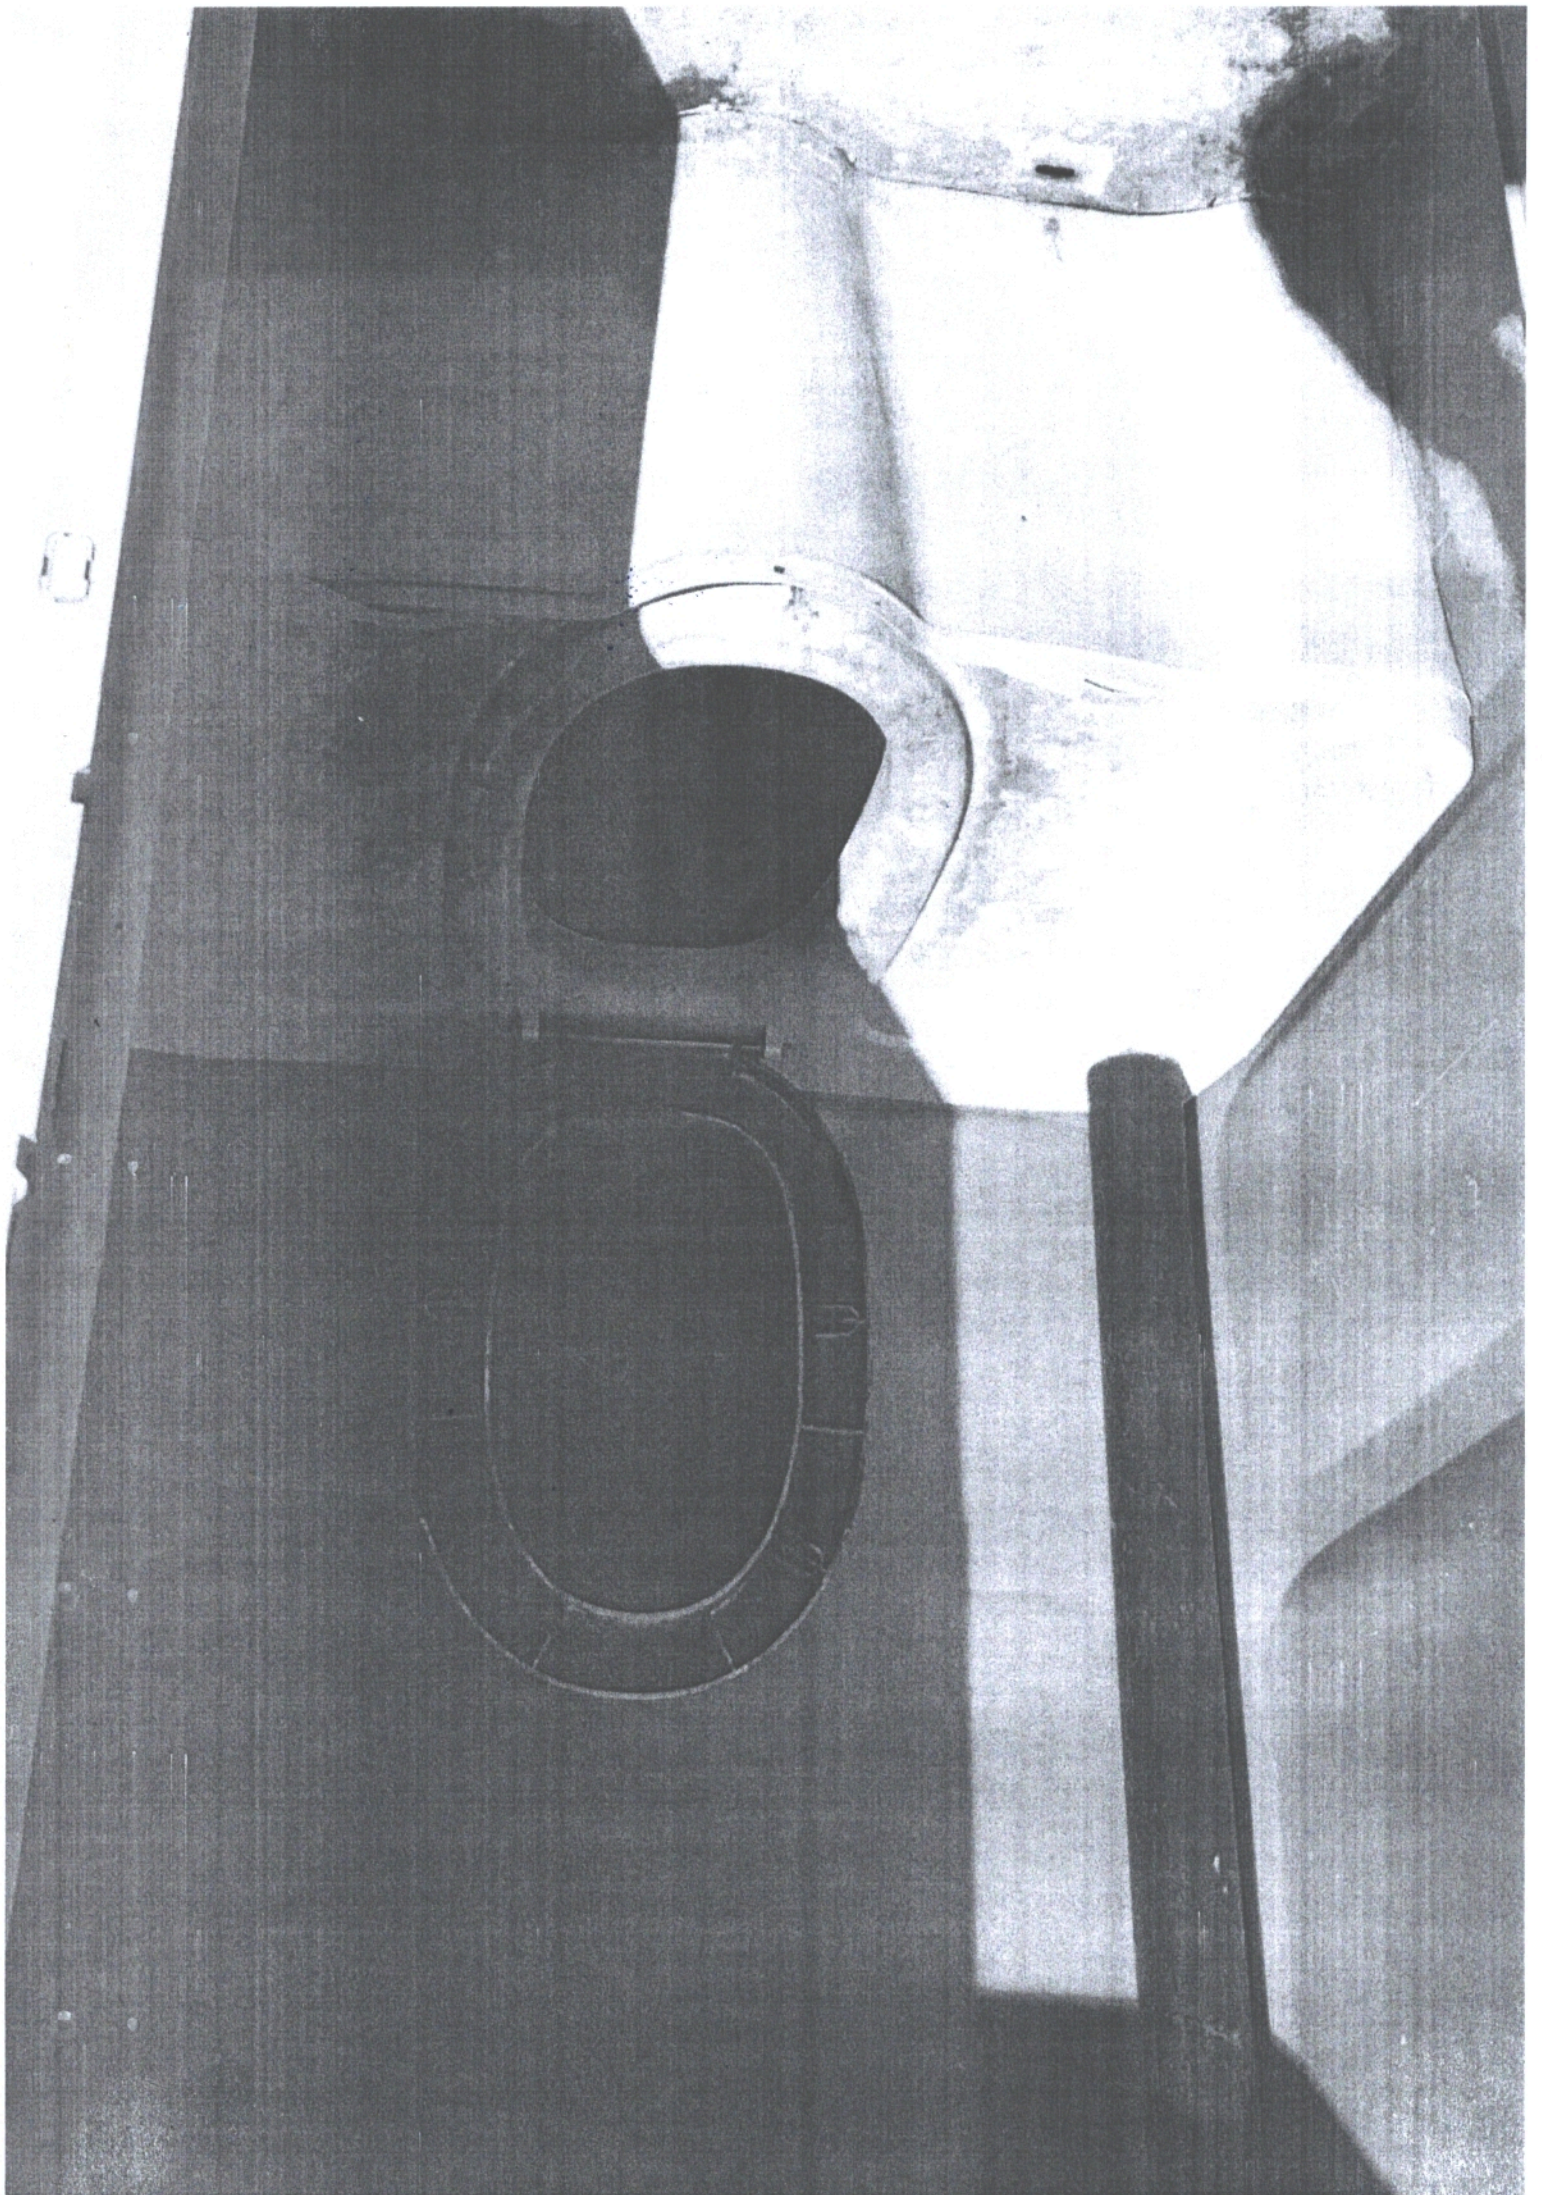



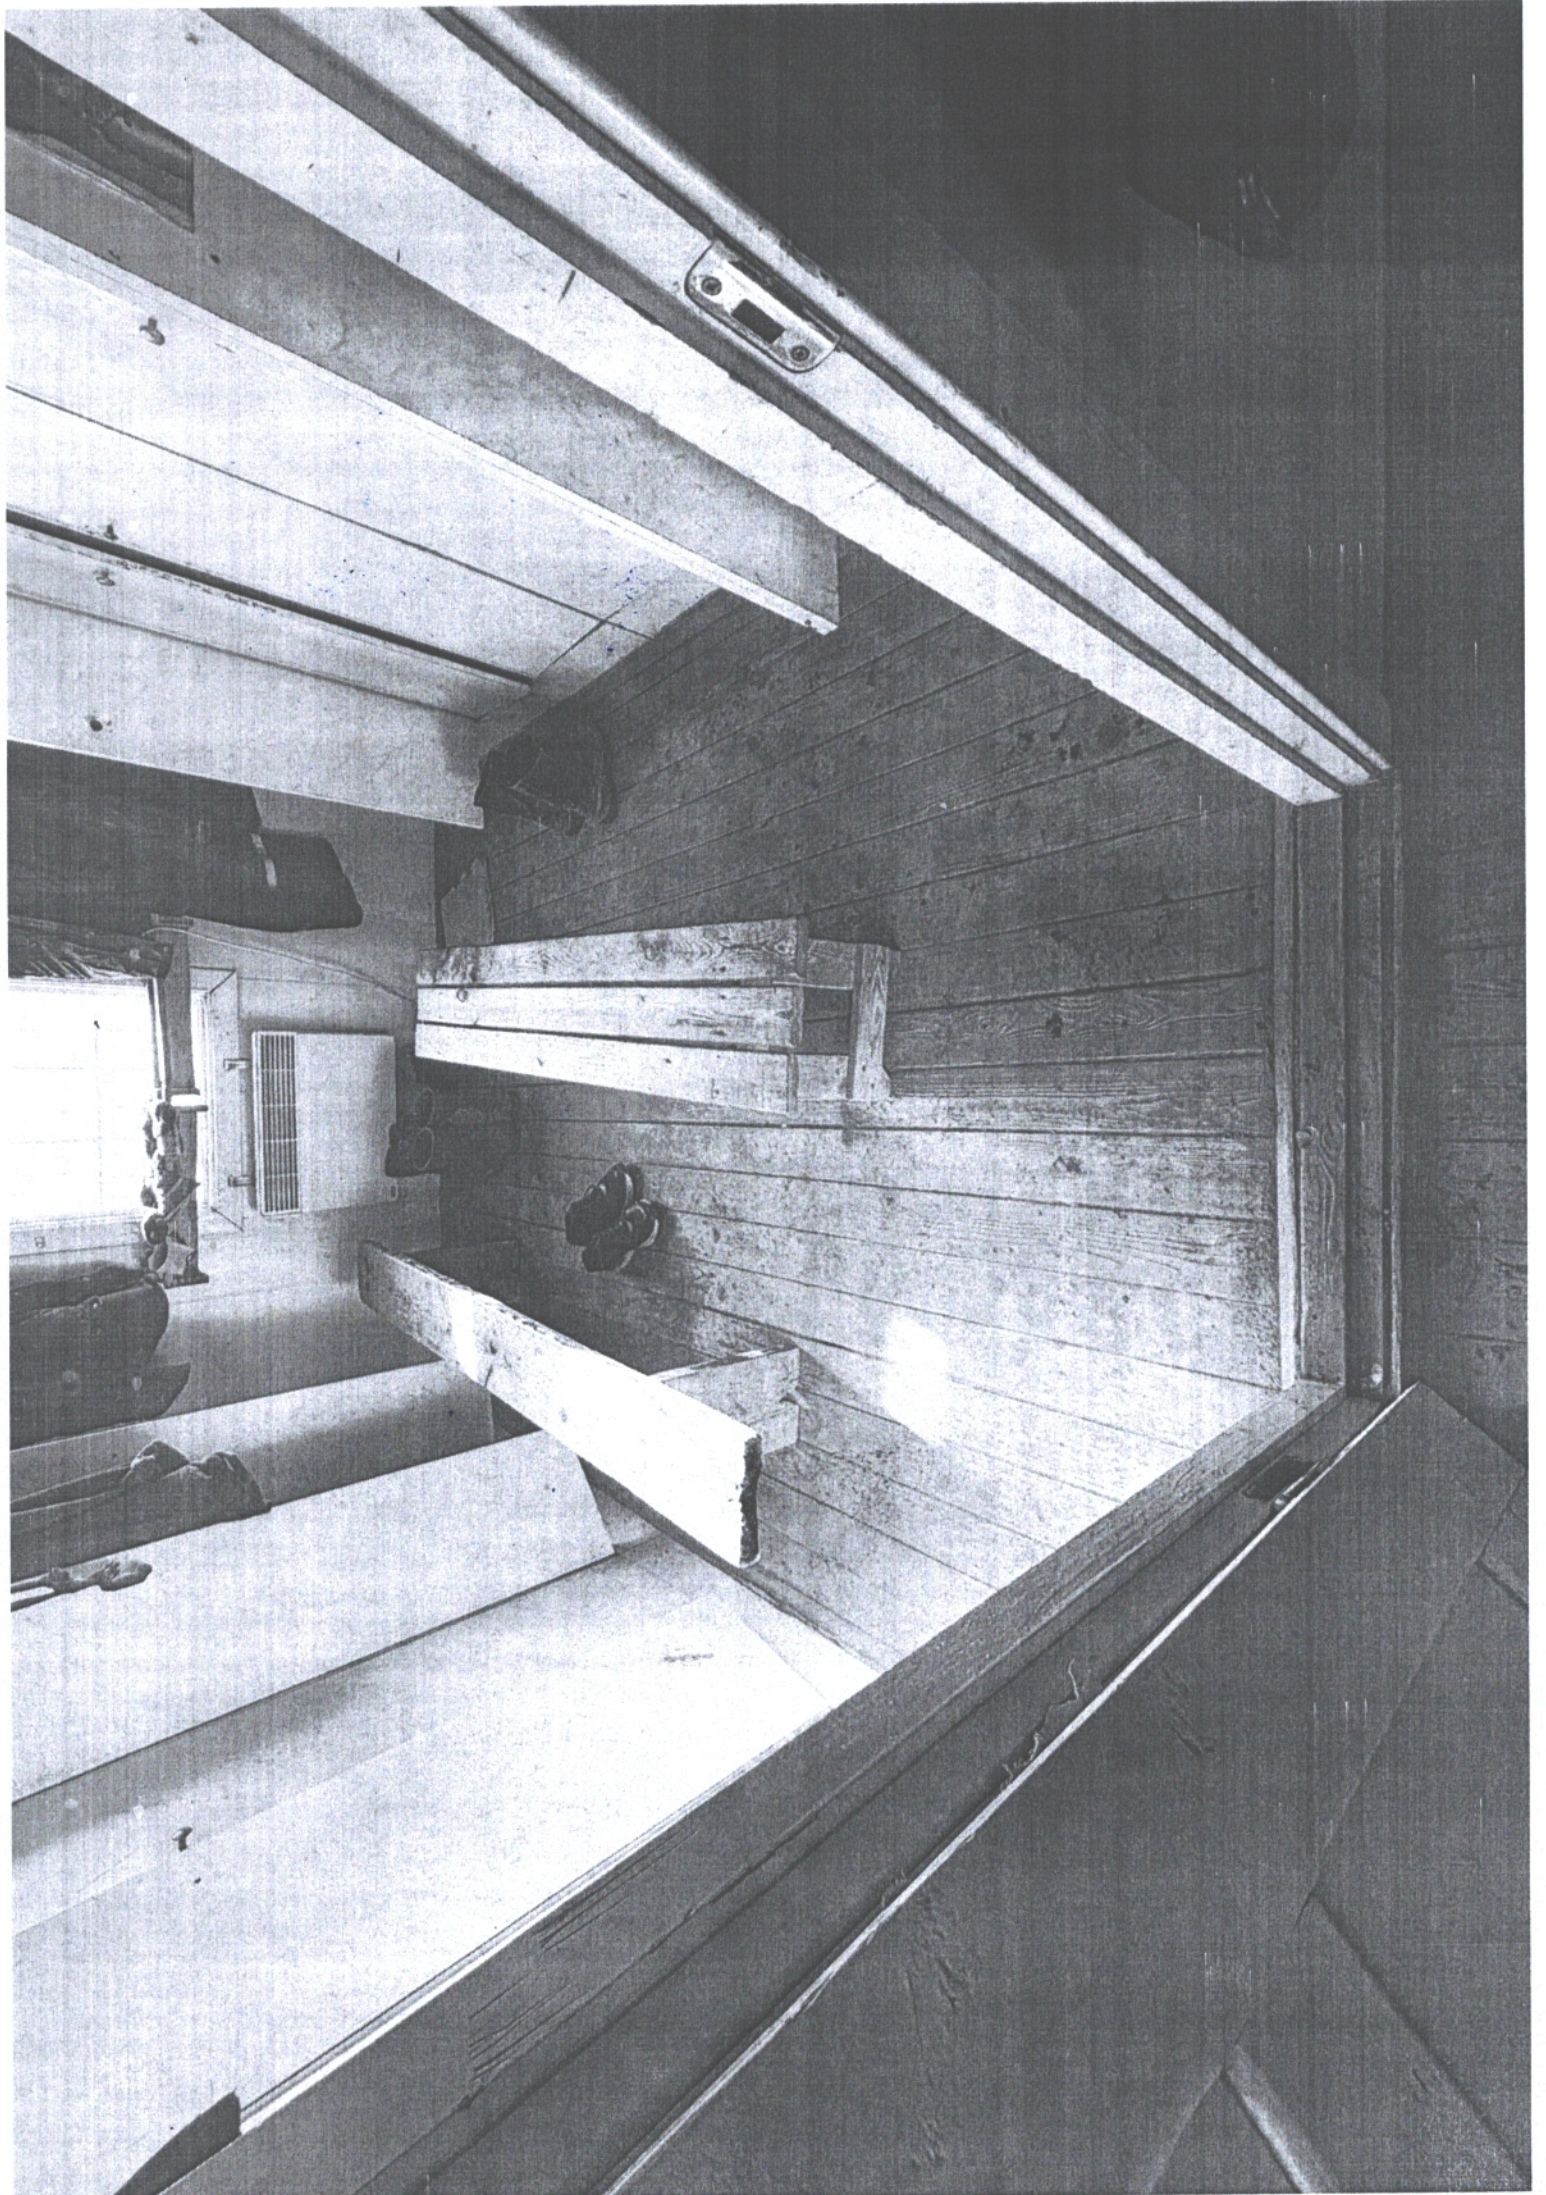

Добавление
устойчивости
к коррозии

Самостоятельное
смягчение
покрытия
защиты

ДюваТекс

ПРОФЕССИОНАЛЬНОЕ РУЧНОЕ
МЫЛО ЖИДКОЕ
С ВОДНОЙ СВЕЖЕстью

