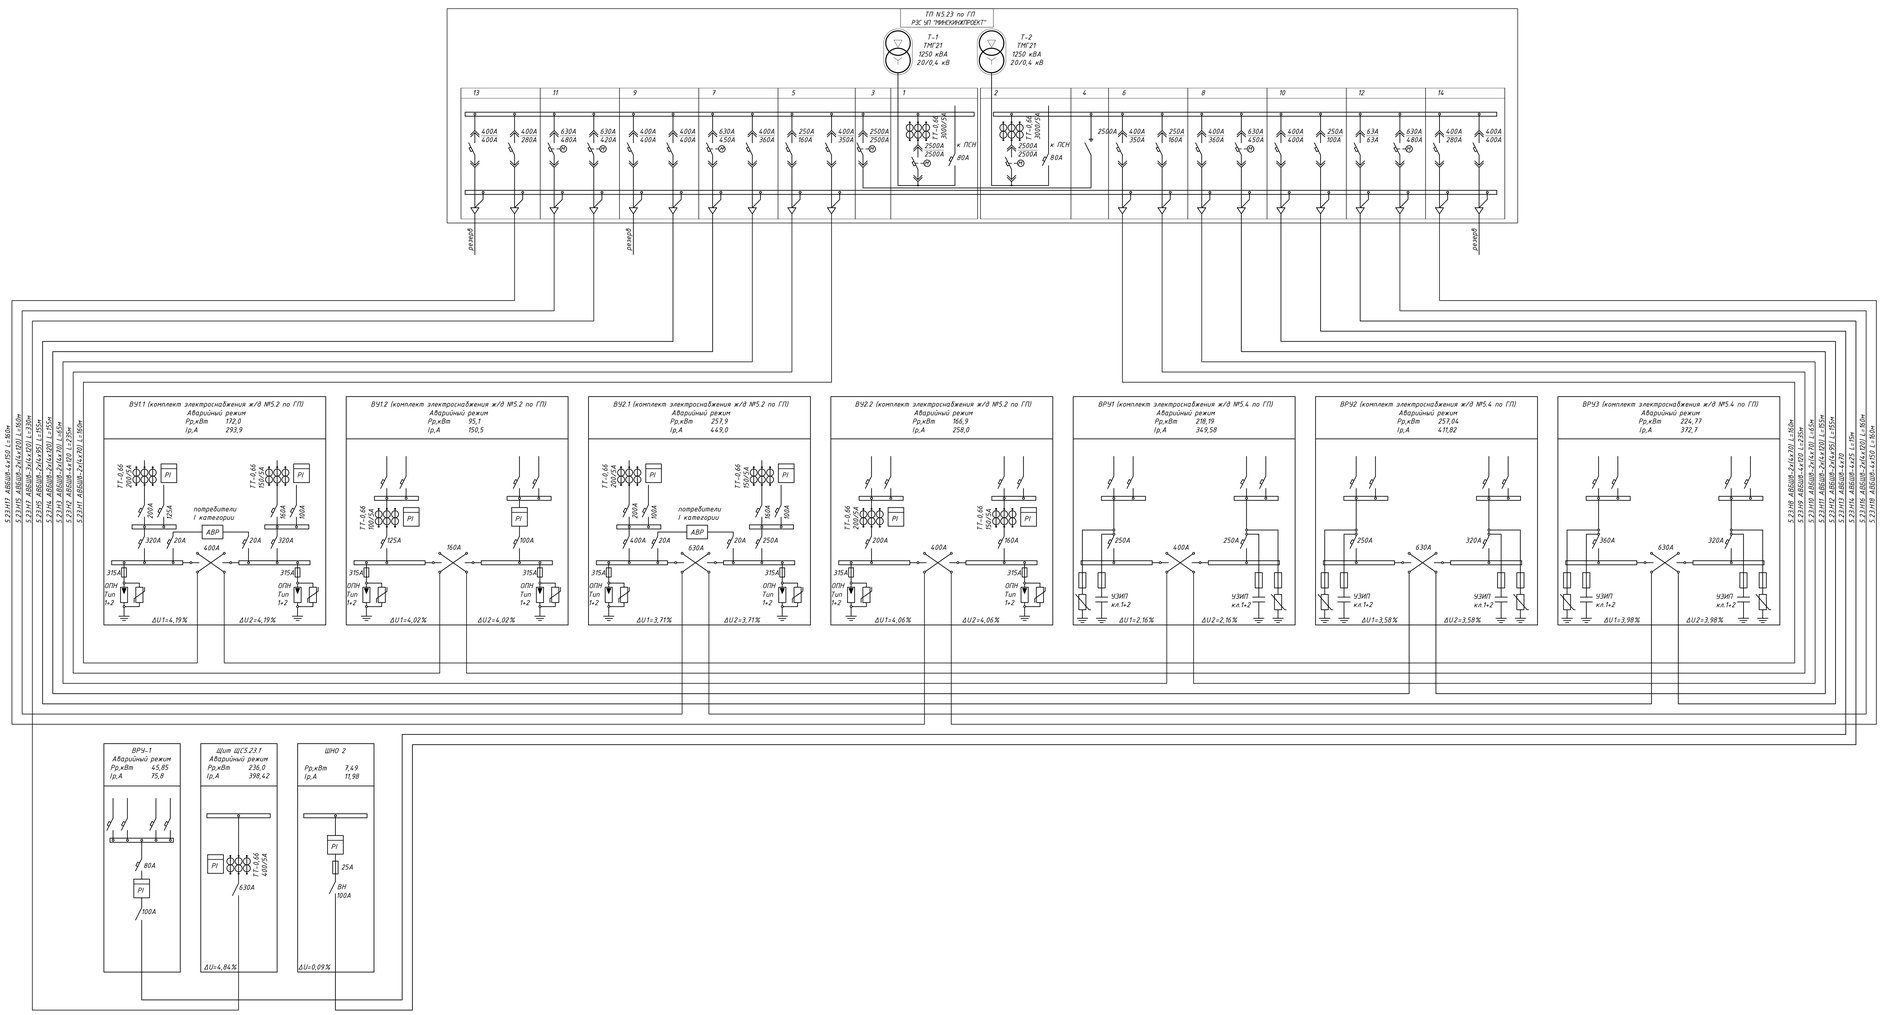

1. Кабели 5.23.H13 учтены в комплекте 24.02/2025-00-ЭК.

2	-	Зам.			03.26
1	2	Изм.			11.25
Изм.	Кол.уч.	Лист	№ док.	Подп.	Дата
ГИП		Баканов			08.25
Разработал		Шурыгин			08.25
Проверил		Павловский			08.25
Утвердил		Баканов			08.25
Н. контр.		Ланец			08.25

5/ПИР-00-ЭС

"Экспериментальный многофункциональный комплекс "Северный Берег". 1 очередь строительства. Квартал №5. Застройка в границах ул. Проектируемая №1-ПР2". Проект застройки

Стадия	Лист	Листов
А	8	

Схема питающих сетей 0,4 кВ
ТП 5.23

ООО "КомплексЭнергоПроект"

Копировал

Формат А2х3

Инв. № подл. | Подпись и дата | Взам. инв. № | Инв. № дубл. | Подп. и дата