



ОКПО
01279429



Адкрытае акцыянернае таварыства
«Будтрэст № 1»

Будаўнічае ўпраўленне №4
(БУ №4 ААТ «Будтрэст № 1»)

юр.адрас: вул. Платонава, 1, 220034, г.Мінск
паштовы адрас: вул. Платонава, 1, 220034, г.Мінск
тэл. прыёмн. (017) 3633606, факс(017) 3639055,
сайт: www.trest1.by, e-mail: post.su4@trest1.by



IBAN: BY90BPSB30121026860169330000
у Рэгіянальнай дырэкцыі №700
па г. Мінску і Мінскай вобласці,
ААТ «Сбер Банк», ВІС: BPSBВY2X,
пр-т Машэрава, 80, 220035, г. Мінск

27.03.2026 № 02/398

на № _____ ад _____

Открытое акционерное общество
«Стройтрест № 1»

Строительное управление №4
(СУ-4 ОАО «Стройтрест № 1»)

юр.адрес: ул. Платонова, 1, 220034, г.Минск
почтовый адрес: ул. Платонова, 1, 220034, г.Минск
тел. приёмн. (017) 3633606, факс(017) 3639055,
сайт: www.trest1.by, e-mail: post.su4@trest1.by

IBAN: BY90BPSB30121026860169330000
в Региональной дирекции №700
по г. Минску и Минской области,
ОАО «Сбер Банк», ВІС: BPSBВY2X,
пр-т Машерова, 80, 220035, г. Минск

Главному инженеру СУ-94
ОАО «Стройтрест №1»
Поводу Д.В.

копия: Заместителю генерального директора
ОАО «Стройтрест №1»
Жетлухину А.Ю.

копия: Первому заместителю директора -
главному инженеру
УП «УКС Мингорисполкома»
Жминько И.И.

О корректировке ПСД


По объекту *«Реконструкция гинекологического, хирургического и психоневрологического корпусов учреждения здравоохранения "б-я городская клиническая больница" по ул. Уральской, 5 в г. Минске под размещение лечебно-диагностического корпуса клинического центра травматологии и ортопедии»* 2 очередь строительства при выполнении работ по демонтажу тепловых сетей согласно проекту 23.008.2.00-ТС л.2, ТС.СО л.5 было выявлено не соответствие фактически демонтируемых диаметров труб с запроектируемыми.

Просим Вас оказать содействие в корректировке проектно-сметной документации согласно приложенной схемы, заверенной РУП «Минскэнерго» филиалом «Минские тепловые сети».

Приложение: 1л. в 1экз.

Главный инженер

А.С. Панченко

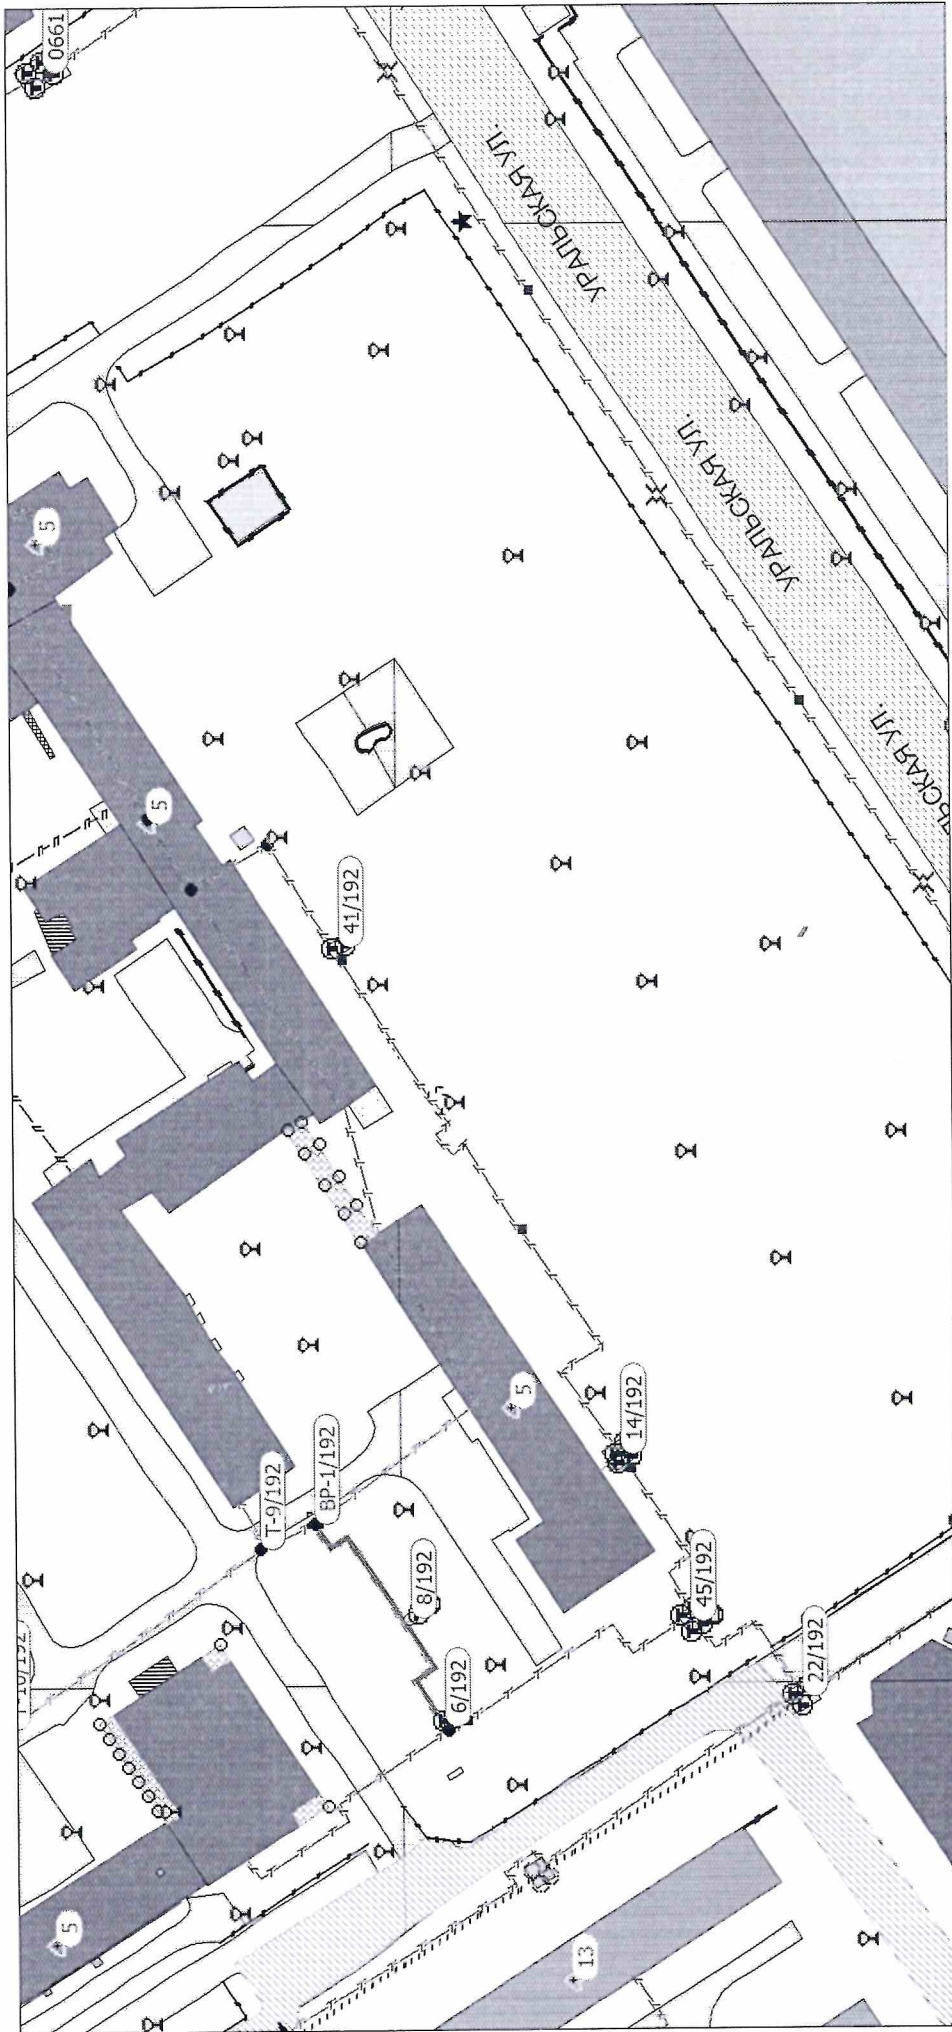

РУП «Миньэнергет»
 филиал «Центр тепловых сетей»
 № 28/19

Смирнов
 Александр А.А.

45/192 - 1/192 - 20 159 L 33
 14/192 - 41/192 - 20 108 L 110
 41/192 - 3P. - 20 108 L 33.00.
 ТК 22/192 - ТК 45/192 - 20 159 L 20.00.