



Адкрытае акцыянернае таварыства  
«Будтрэст №1»

**Будаўнічае ўпраўленне №94**  
(БУ-94 ААТ «Будтрэст №1»)

адрас: вул. Платонава, 15, 220034, г.Мінск  
тэл. прыёмн. (017) 354 20 31, факс(017) 294 45 95,  
сайт: [www.trest1.by](http://www.trest1.by), e-mail: [post.su94@trest1.by](mailto:post.su94@trest1.by)  
IBAN: BY29BPSB30121026840189330000  
у Рэгіянальнай дырэкцыі №700  
па г. Мінску і Мінскай вобласці,  
ААТ «Сбер банк», ВІС: BPSBBY2X,  
пр-т Машэрава, 80, 220035, г. Мінск

Открытое акционерное общество  
«Стройтрест №1»

**Строительное управление №94**  
(СУ-94ОАО «Стройтрест №1»)

адрес: ул. Платонова, 15, 220034, г.Минск  
тел. приёмн. (017) 354 20 31, факс(017) 294 45 95,  
сайт: [www.trest1.by](http://www.trest1.by), e-mail: [post.su94@trest1.by](mailto:post.su94@trest1.by)  
IBAN: BY29BPSB30121026840189330000  
в Региональной дирекции №700  
по г. Минску и Минской области,  
ОАО «Сбер банк», ВІС: BPSBBY2X,  
пр-т Машерова, 80, 220035, г. Минск

27.03.2026 № 429

на № \_\_\_\_\_ ад \_\_\_\_\_

Первому заместителю директора  
-главному инженеру  
УП «УКС МГИ»  
Жминько И.И.

О замечаниях к проектной документации


СУ-94 ОАО «Стройтрест №1» сообщает Вам, что по объекту:  
**"Реконструкция гинекологического, хирургического и психоневрологического корпусов учреждения здравоохранения "6-я городская клиническая больница" по ул. Уральской, 5 в г. Минске под размещение лечебно-диагностического корпуса клинического центра травматологии и ортопедии". 2 очередь строительства»** при выполнении работ по демонтажу тепловых сетей согласно проекта 23.008.2.00-ТС л.2, ТС.СО л.5, было выявлено несоответствие фактически демонтируемых диаметров труб с запроектируемыми.

Просим Вас оказать содействие в корректировке проектно-сметной документации согласно приложенной схемы, заверенной РУП «Минскэнерго» филиалом «Минские тепловые сети».

Приложение на 1л.

Главный инженер СУ-94  
ОАО «Стройтрест №1»

Д.В.Повод

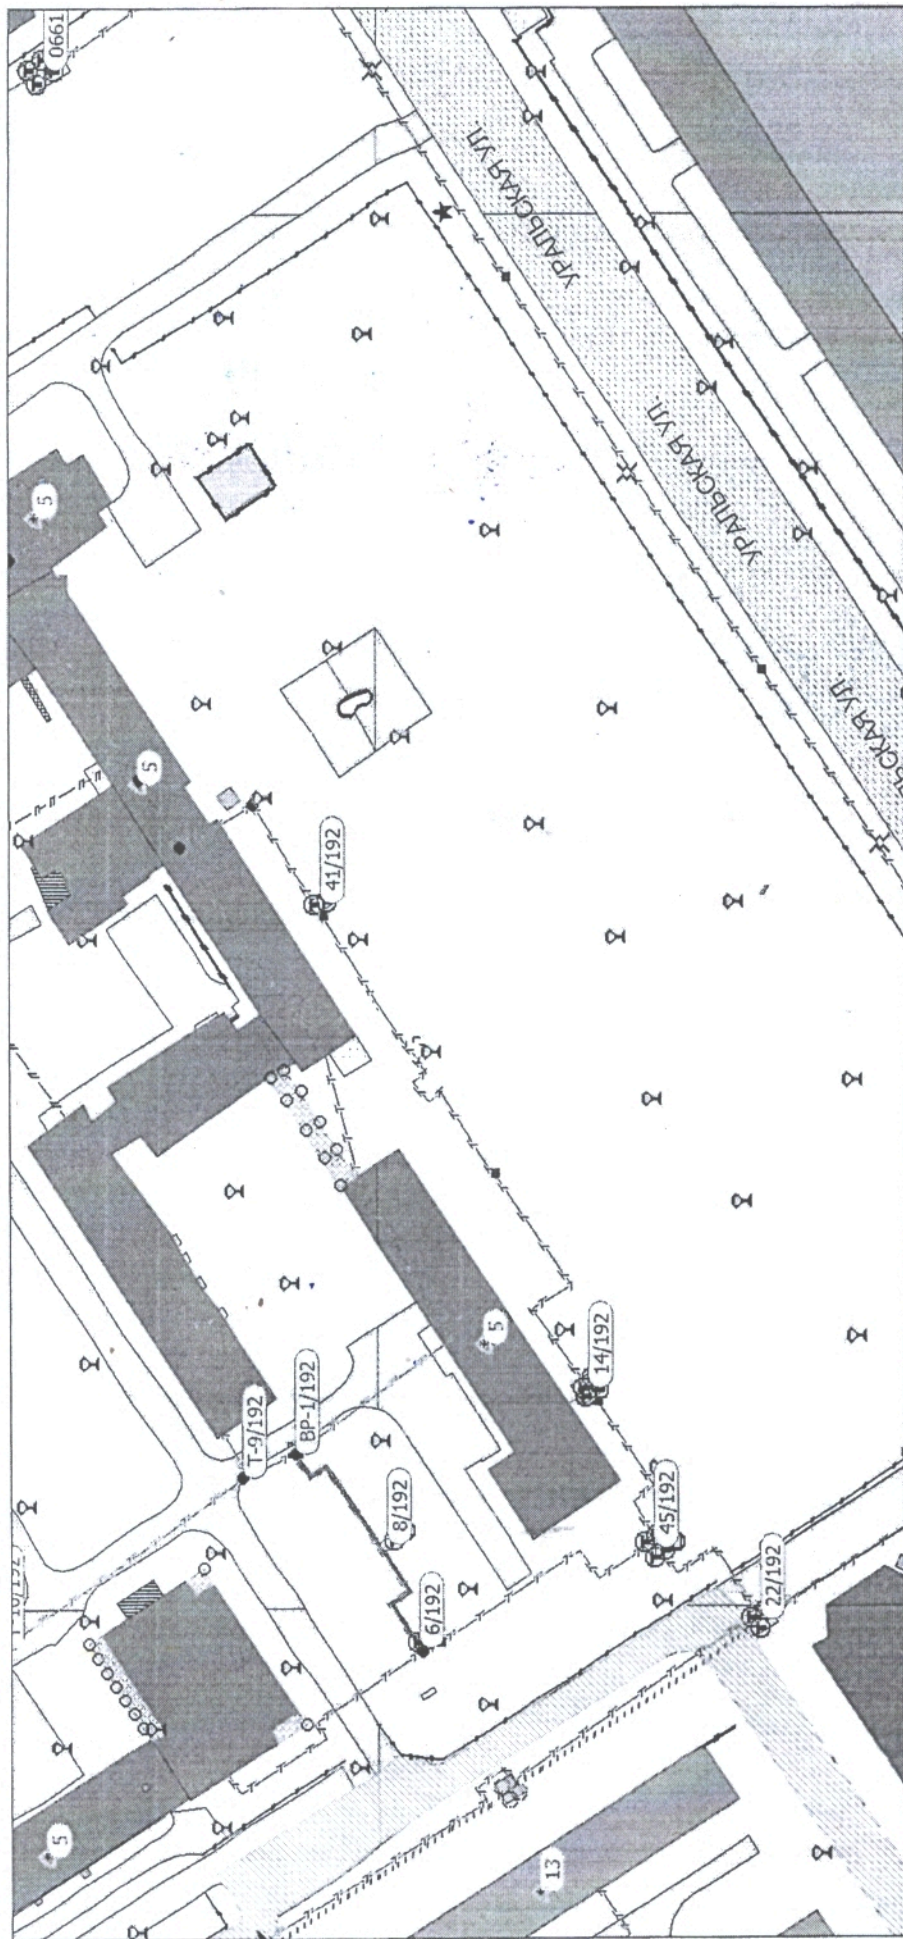

45/192- 1/192- 2д 159 L 33

14/192- 41/192 - 2д 108 L 110

41/192- 30. - 2д 108 L 33 ш.

TK 22/192- TK 45/192 - 2д 159 L 20 ш.

ФУНД. «МИНИСТЕРСТВО»  
Секция 28/9

Суровцев

Варшавский А.Н.