РУ-0.4кВ ТП N7.16 по ГП

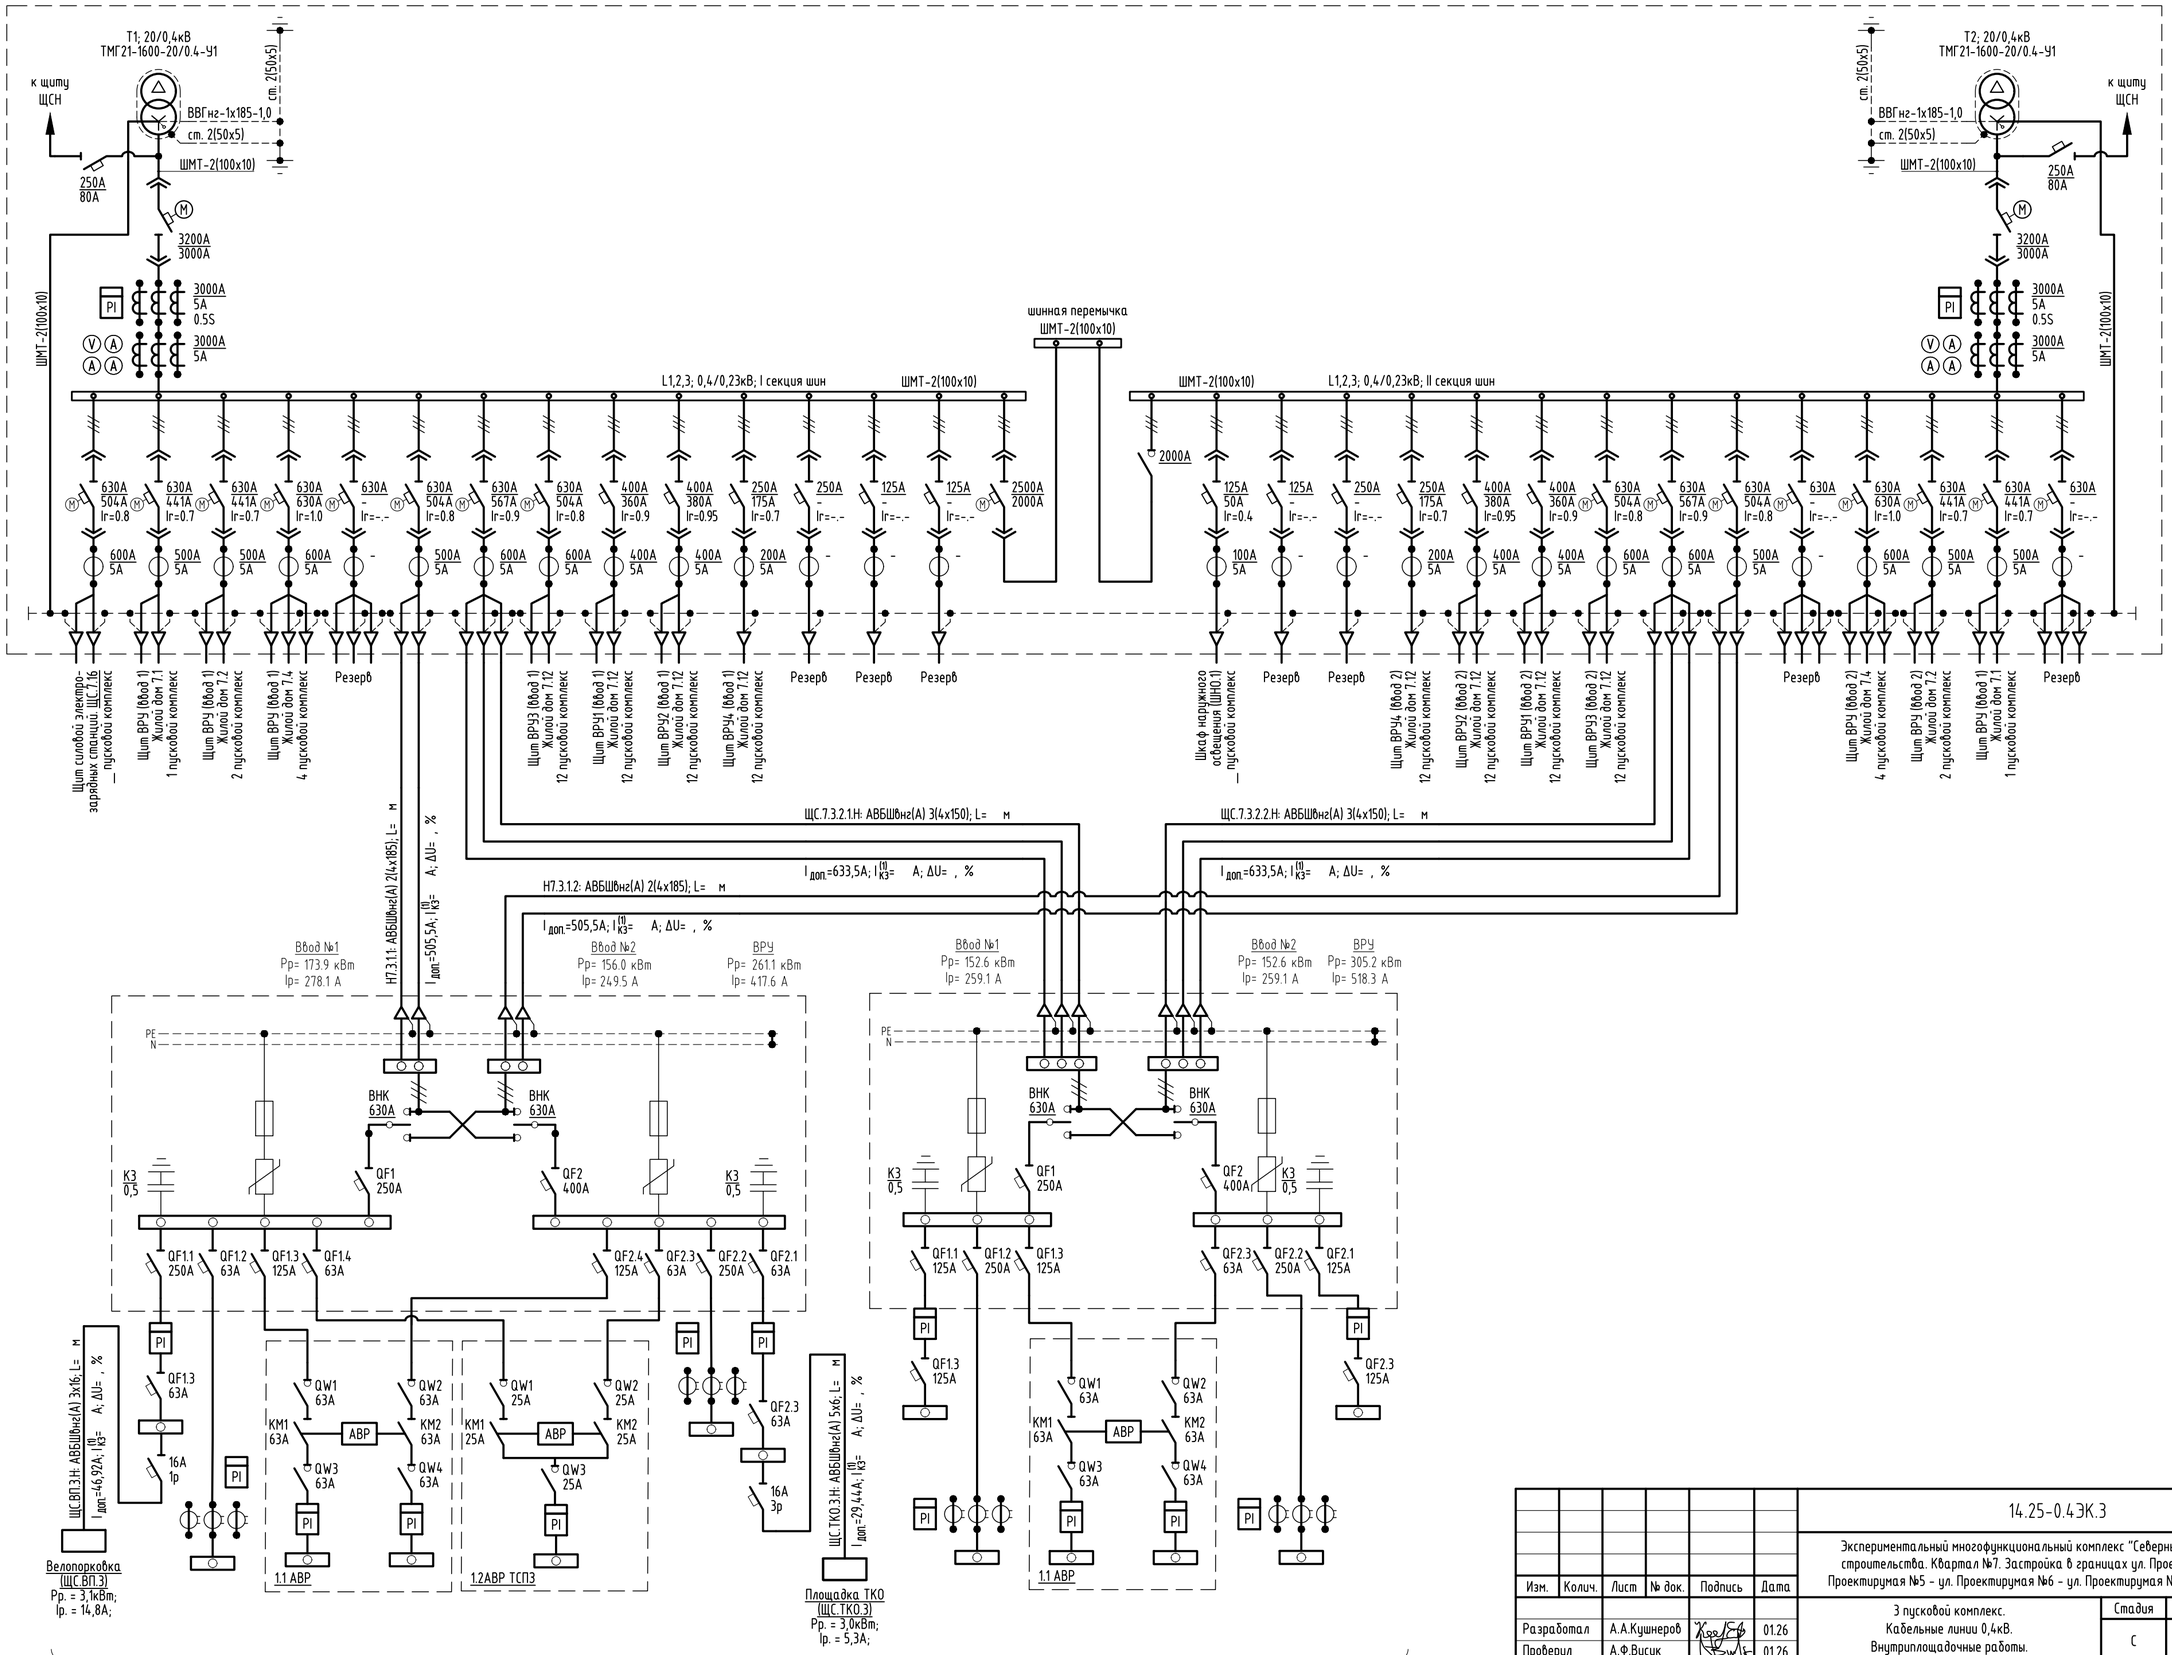

Изм.	Колич.	Лист	№ док.	Подпись	Дата
Разработал		А.А.Кушнеров			01.26
Проверил		А.Ф.Вусик			01.26
Утвердил		Е.А.Кажуро			01.26
Н.контр.		Н.В.Розов			01.26

14.25-0.4ЭК.3

Экспериментальный многофункциональный комплекс "Северный берег" 1 очередь строительства. Квартал №7. Застройка в границах ул. Проектируемая №2 - ул. Проектируемая №5 - ул. Проектируемая №6 - ул. Проектируемая №9. Проект застройки

3 пусковой комплекс.
Кабельные линии 0,4кВ.
Внутриплощадочные работы.

Стадия	Лист	Листов
С	2	

Схема электрическая принципиальная сети 0,4кВ (ТП №7.16 по ГП)

ПРОЕКТИНЖСТРОЙ

Согласовано:

Взам инв. №

Подпись и дата

Инв.№ подл.

Формат А2 - 594х420мм