



Схема расположения стыков балки 70Ш3

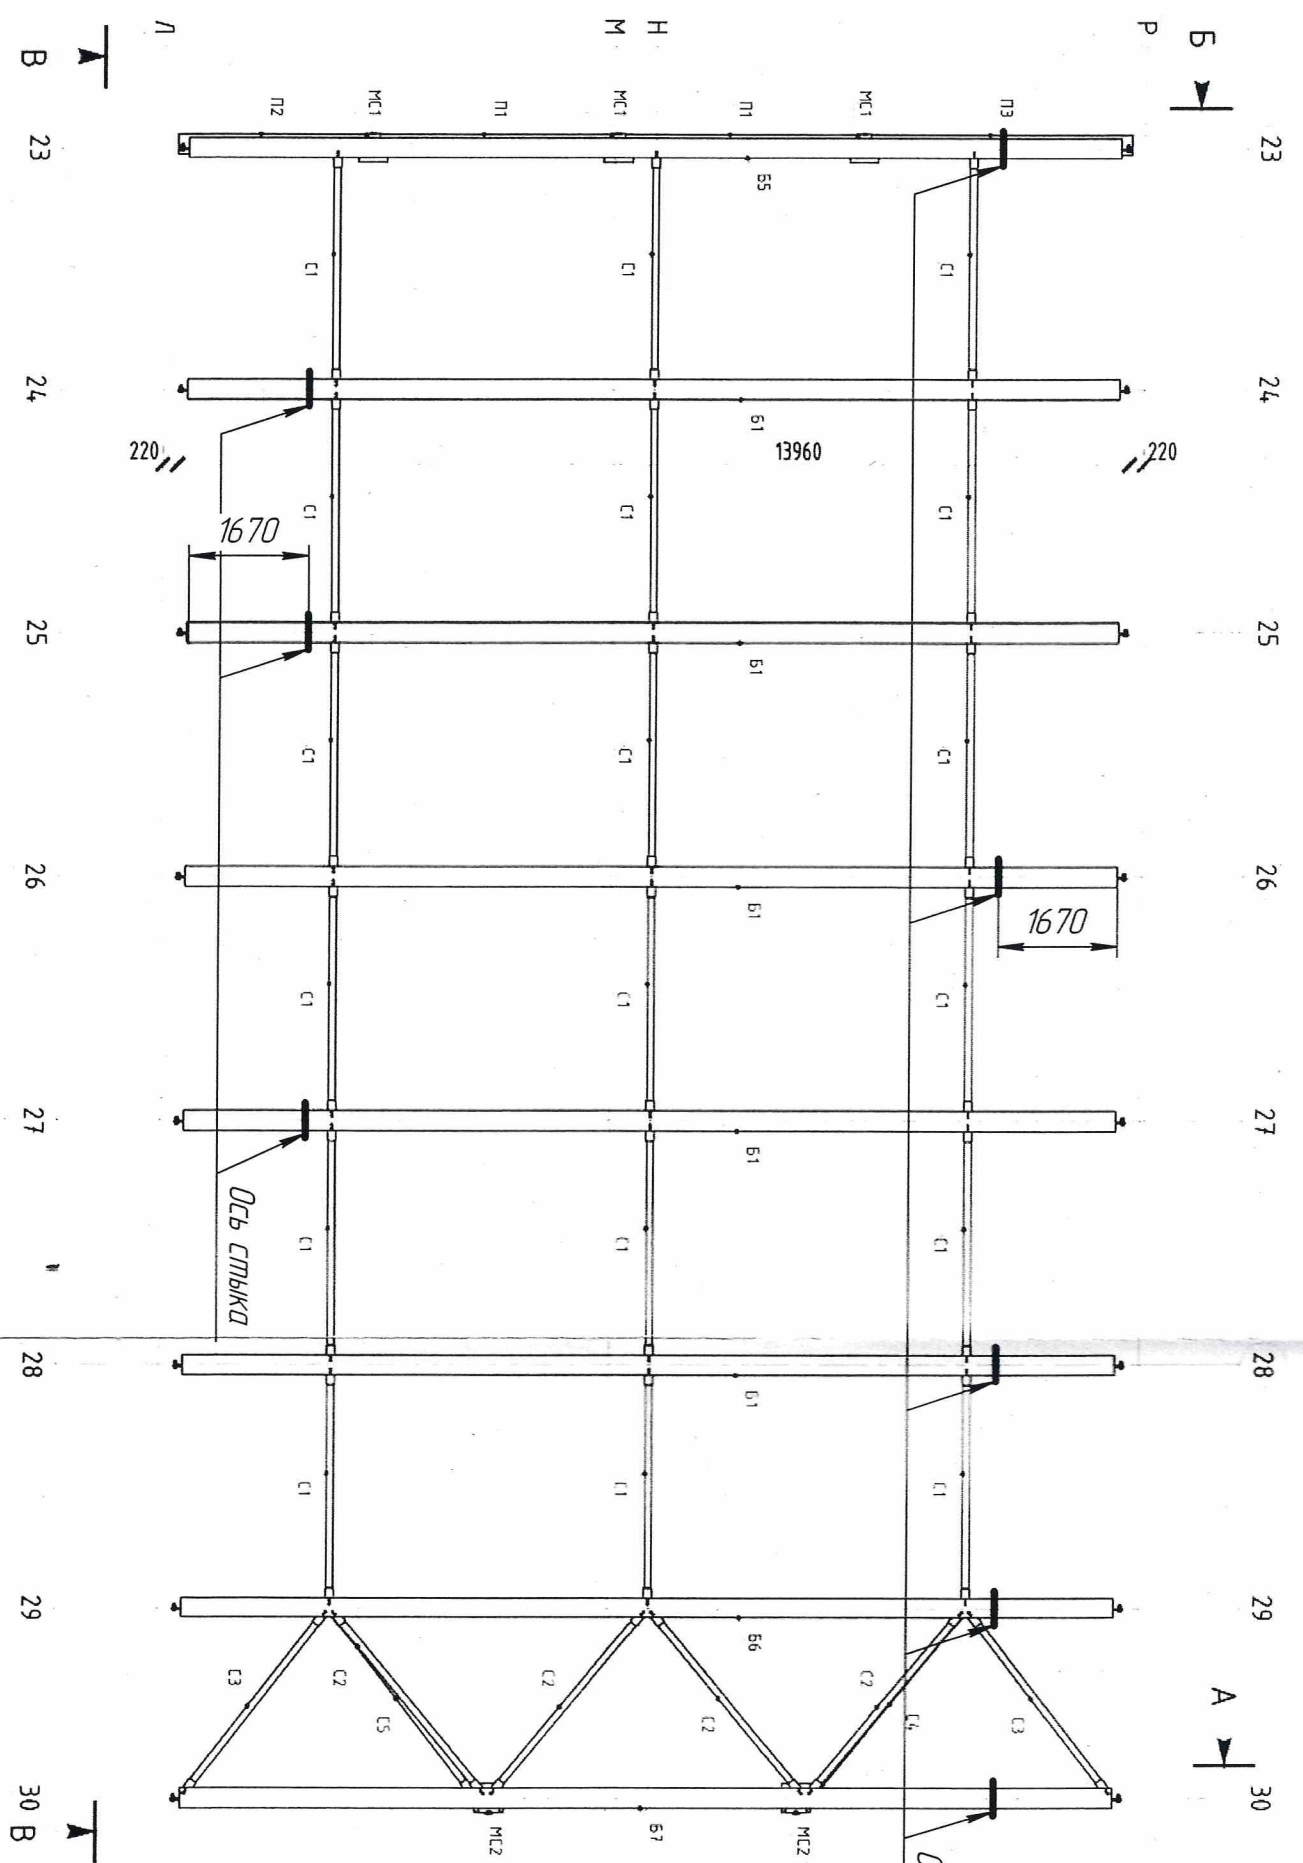

Узел стыковки балки 70Ш3

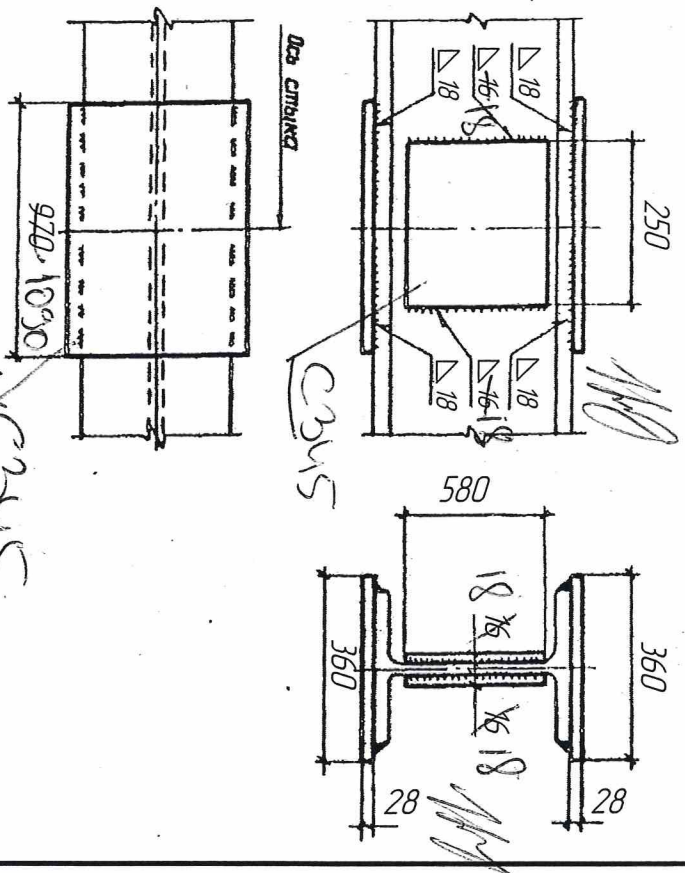

Даргад баъномаи Электрон-
бази 350.350А, ин ёварови
ибадатонаи СБ-105А

Бозрасандаи сунъирафташави
09.03.26 - ТКП "Билеграма"

Handwritten signature

Созласовано		
Инв. № подл.	Подп. и дата	Взам. инв. №

Изм.	Кол-во	Лист	Издок	Подп.	Дата
Разработ.		Кулиевдич			02.26
Возведение здания многофункционального по ул. Золотая / орка 5 и 5а в г. Минске					
28.24-01-КМД					
Схема расположения стыков балки 70Ш3 ОАО "Спроектрест №4"					
УМ-208					