


Исполнительная схема высотного положения верха бетонной части (шпунта) и проектного положения растительного грунта

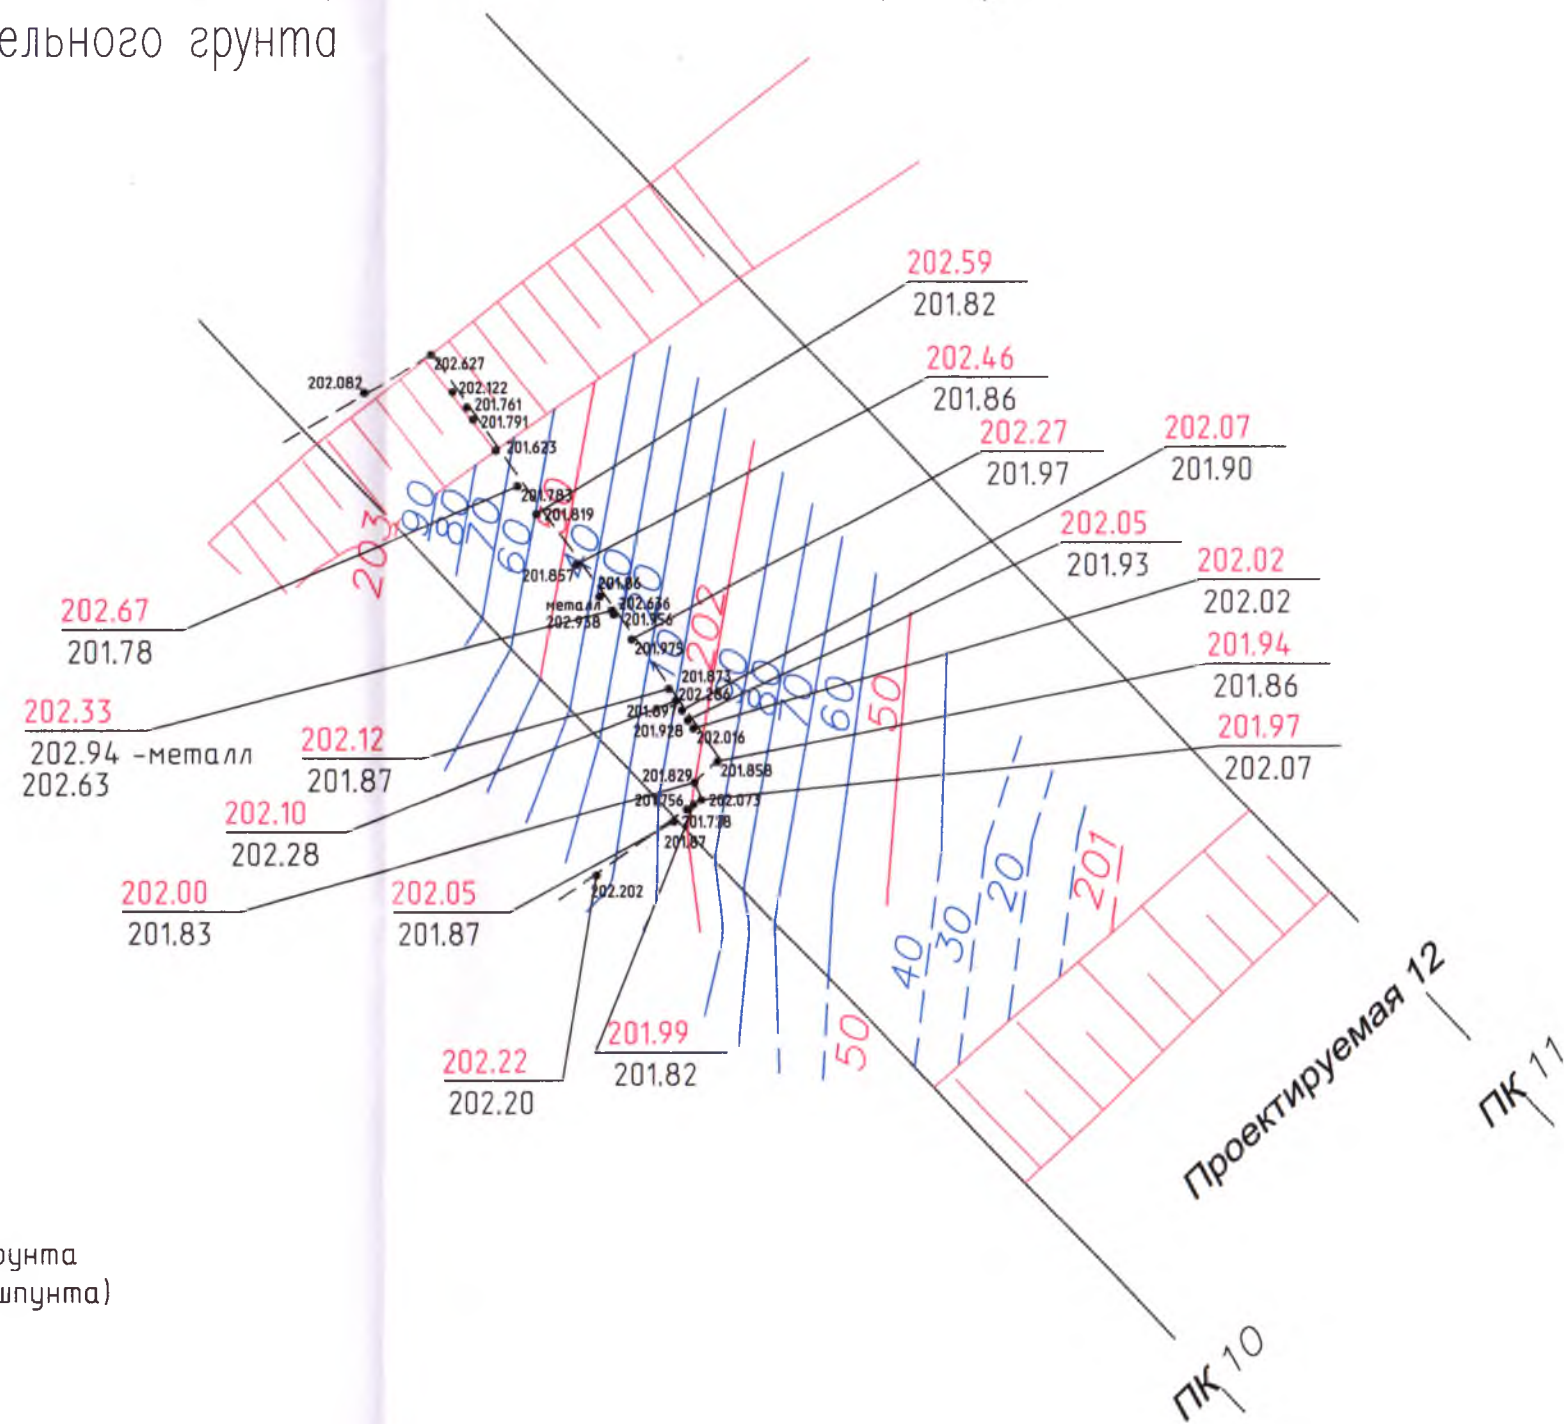

Примечание:

- 202.00 - проектное положение растительного грунта
- 201.83 - фактическое положение верха бетона (шпунта)

Система Высот Балтийская

					19.86 "Улично-дорожная сеть и внеплощадочные инженерные сети жилого района Лошица. Ул.Проектируемая 12 от ул.Проектируемой 1 до ул.Чижевских 2-я очередь строительства - строительство улицы и инженерных сетей."			
Изм	Лит	№ докум.	Подпись	Дата	Исполнительная схема высотного положения верха бетона (шпунта)	Лист	Масштаб	Листов
	прораб	Лесота	<i>[Signature]</i>			1*		1
	геод.	Карась	<i>[Signature]</i>			УМ-70 ОАО Трест №15 "Спецстрой"		