

УТВЕРЖДАЮ

Председатель  
комитета архитектуры  
и градостроительства Мингорисполкома

В.В.Гутько

« 22 » мая 2025 г.


## СХЕМА размещения объекта строительства от 22.04.2025 № 3503

Наименование объекта строительства: "Возведение объекта общественного питания в районе Долгиновского тракта в г. Минске"

Заказчик: Торгово-производственное унитарное предприятие "Мак.Бай"

Адрес объекта: г. Минск, Центральный район, ,

**Место размещения застраиваемого (осваиваемого) земельного участка**  
(границы работ показаны условно и подлежат уточнению в процессе проектирования)

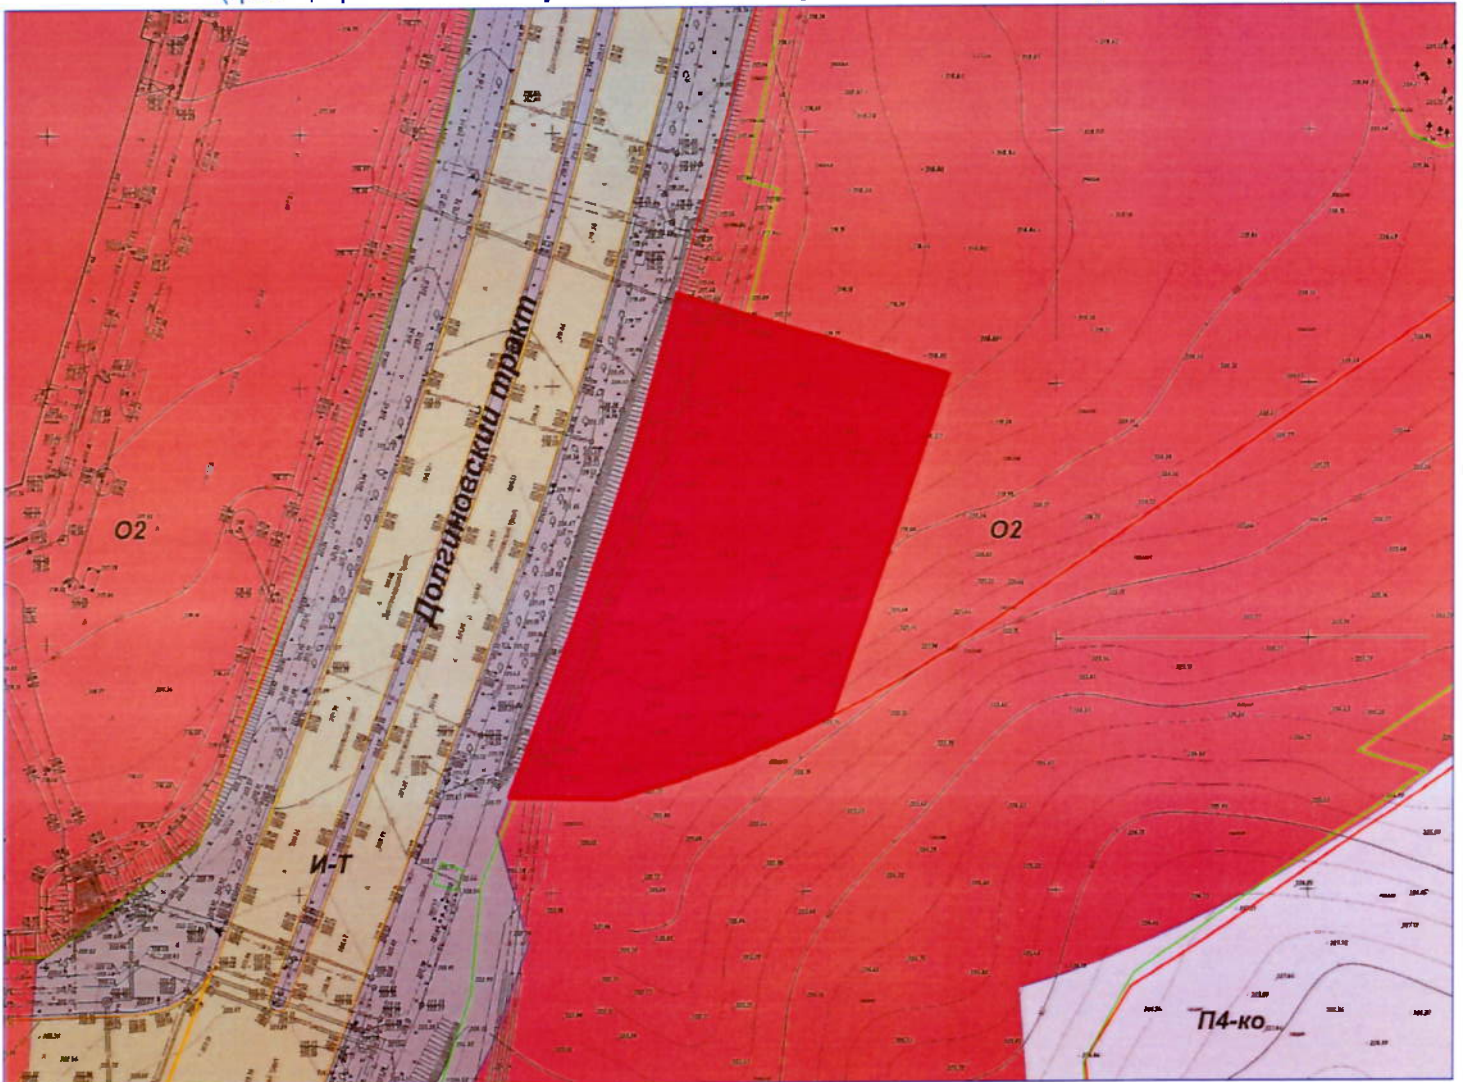

Выкопировка из генерального плана г.Минска, утвержденного Указом Президента Республики Беларусь от 23.04.2003 №165 "Об утверждении генерального плана г.Минска и некоторых вопросах его реализации" (план функционального зонирования)

Тип функционального использования территории:

О2 – зона общественной многофункциональной застройки

П4-ко – зона коммунально-обслуживающая с объектами, базовая санитарная зона которых не превышает 50м

И-Т – зона транспортной инфраструктуры планировочного каркаса г.Минска

Сведения о градостроительных регламентах см. в подпункте 2.2 пункта 2 архитектурно-планировочного задания

Директор КУП "Минский городской центр инжиниринговых услуг" \_\_\_\_\_ / Л.В.Норик /

Схему составил

Колосова Анна Владимировна 365-45-60