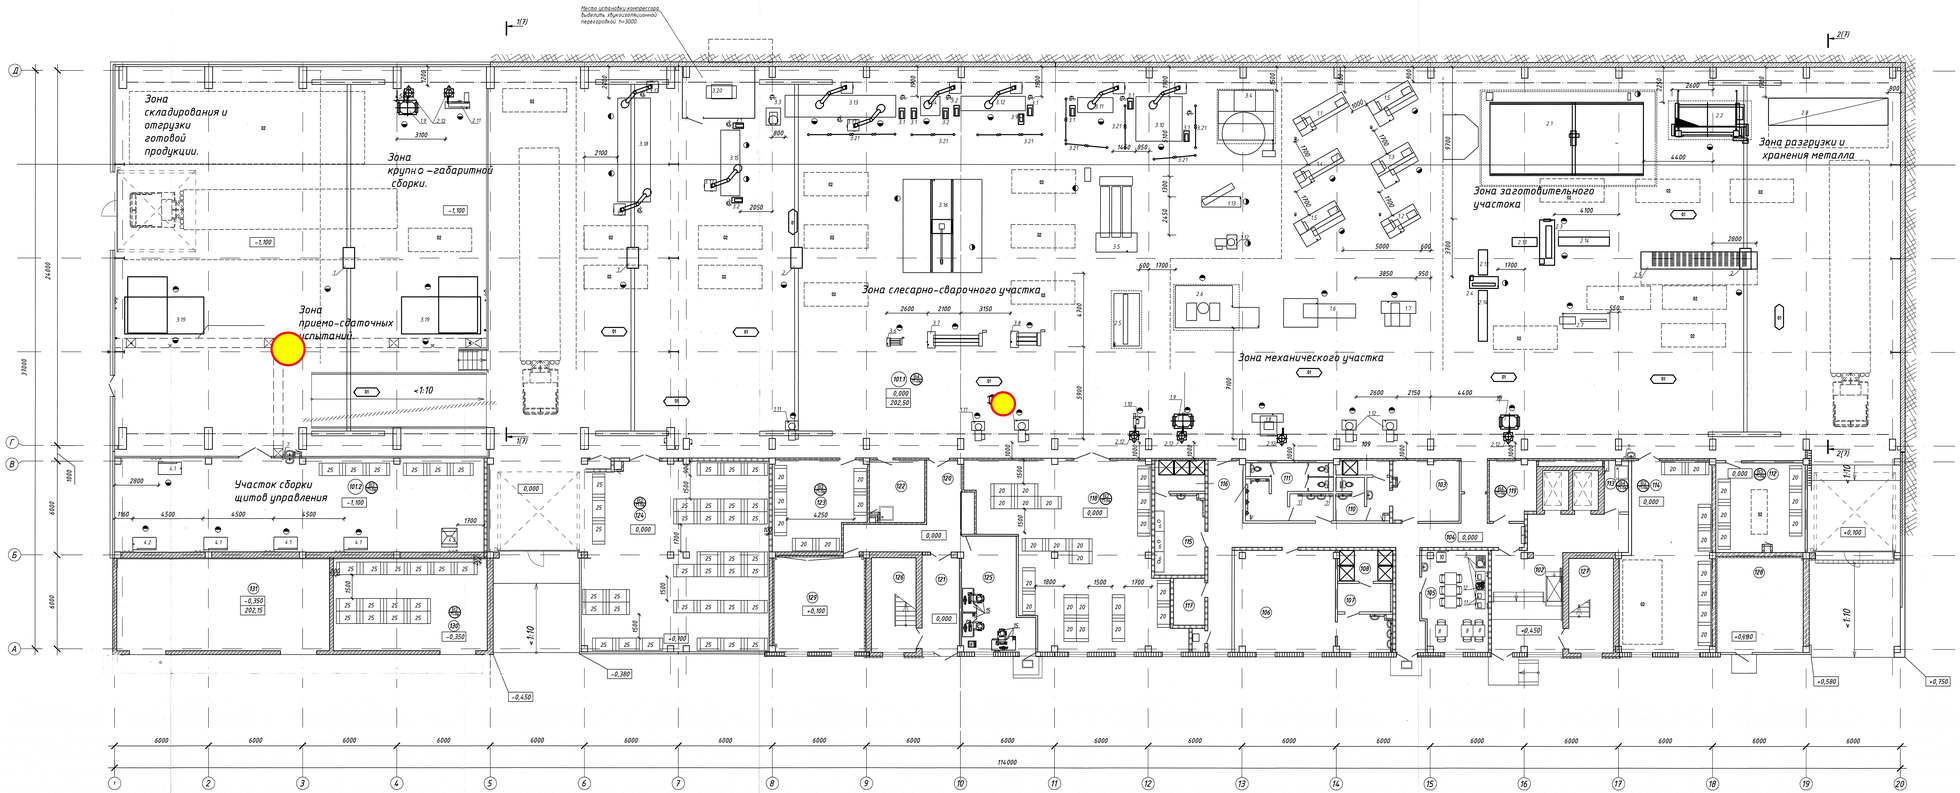

Экспликация помещений

Номер помещения	Наименование	Площадь, м²	Категория помещения
	Блок №1 (Производственный)		
101.1	Производственное помещение, в т.ч.	2921,93	В4
	- зона разгрузки и хранения металла	335,77	
	- зона заготовительного участка	355,66	
	- зона механического участка	318,57	
	- зона слесарно-сварочного участка	1132,53	
	- зона крупно-габаритной сборки	328,46	
	- зона приемо-сдаточных испытаний	237,30	
	- зона складирования и отгрузки готовой продукции	221,64	
101.2	Участок сборки щитов управления	140,52	В2
102	Вестибюль	46,26	
103	Гардеробная на 3чел.(жен.)	20,23	
104	Коридор	64,34	
105	Комната приема пищи	26,98	
106	Гардеробная на 37чел.(муж.)	58,20	
107	Преддушевая	6,43	
108	Душевая	7,00	
109	Душевая	2,90	
110	Сан. узел женский	4,63	
111	Сан. узел мужской	18,65	
112	Кладовая	32,24	В3
113	Помещение уборочного инвентаря	5,09	В4
114	Кладовая	70,16	В2
115	Гардеробная на 10чел.(муж.)	17,59	
116	Душевая	6,72	
117	Помещения приборов ОПС	5,85	В4
118	Склад	121,49	В2
119	Кладовая	11,01	В4
120	Коридор	22,02	
121	Вестибюль	15,38	
122	Помещение уборочного инвентаря	13,42	В4
123	Кладовая	31,85	В2
124	Склад	14,182	В2
125	Кабинет начальника производства, мастеров, механика	28,03	
126	Лестничная клетка Л1 (1 типа)	17,83	
127	Лестничная клетка Л1 (1 типа)	17,83	
	Технические помещения		
128	ИТП	33,89	Д
129	Водомерная, насосная насосная	36,70	В4
130	Материальный склад	58,50	В2
131	КТП	79,20	В4

Условные обозначения

- технологическая зона проездов напольного транспорта.
- технологическая зона напольного складирования.

							21.004.27-10- ТХ
Изм.	Кол.уч.	Лист	№Док.	Подп.	Дата		Реконструкция территории по просп. Партизанскому, 8, в г.Минске
Нач. отд.	Лебедев				01.24	Производственное здание №10	
Инженер	Лебедев				01.24		
Проверил	Кенебаевский				01.24		
Разработал	Новицкий				01.24	План на отм.0,000 с расстановкой технологического оборудования и организацией рабочих мест.	
Н. контр.	Кенебаевский				01.24		

Стадия	Лист	Листов
С	2	

ЧП «МИНСКПРОЕКТ»

Формат А2х4

Согласовано
Взам.инв.№
Подпись и дата
Инв.№ подл.
21.004.27-10-ТХ
Изм. Кол.уч. Лист №док. Подпись Дата
Разраб. Новицкий 01.24
Гл.спец. Ковалев 01.24
Гл.арх.пр. Ковалев 01.24
Гл.инж.пр. Ковалев 01.24
Терехов 01.24
Ковалев 01.24