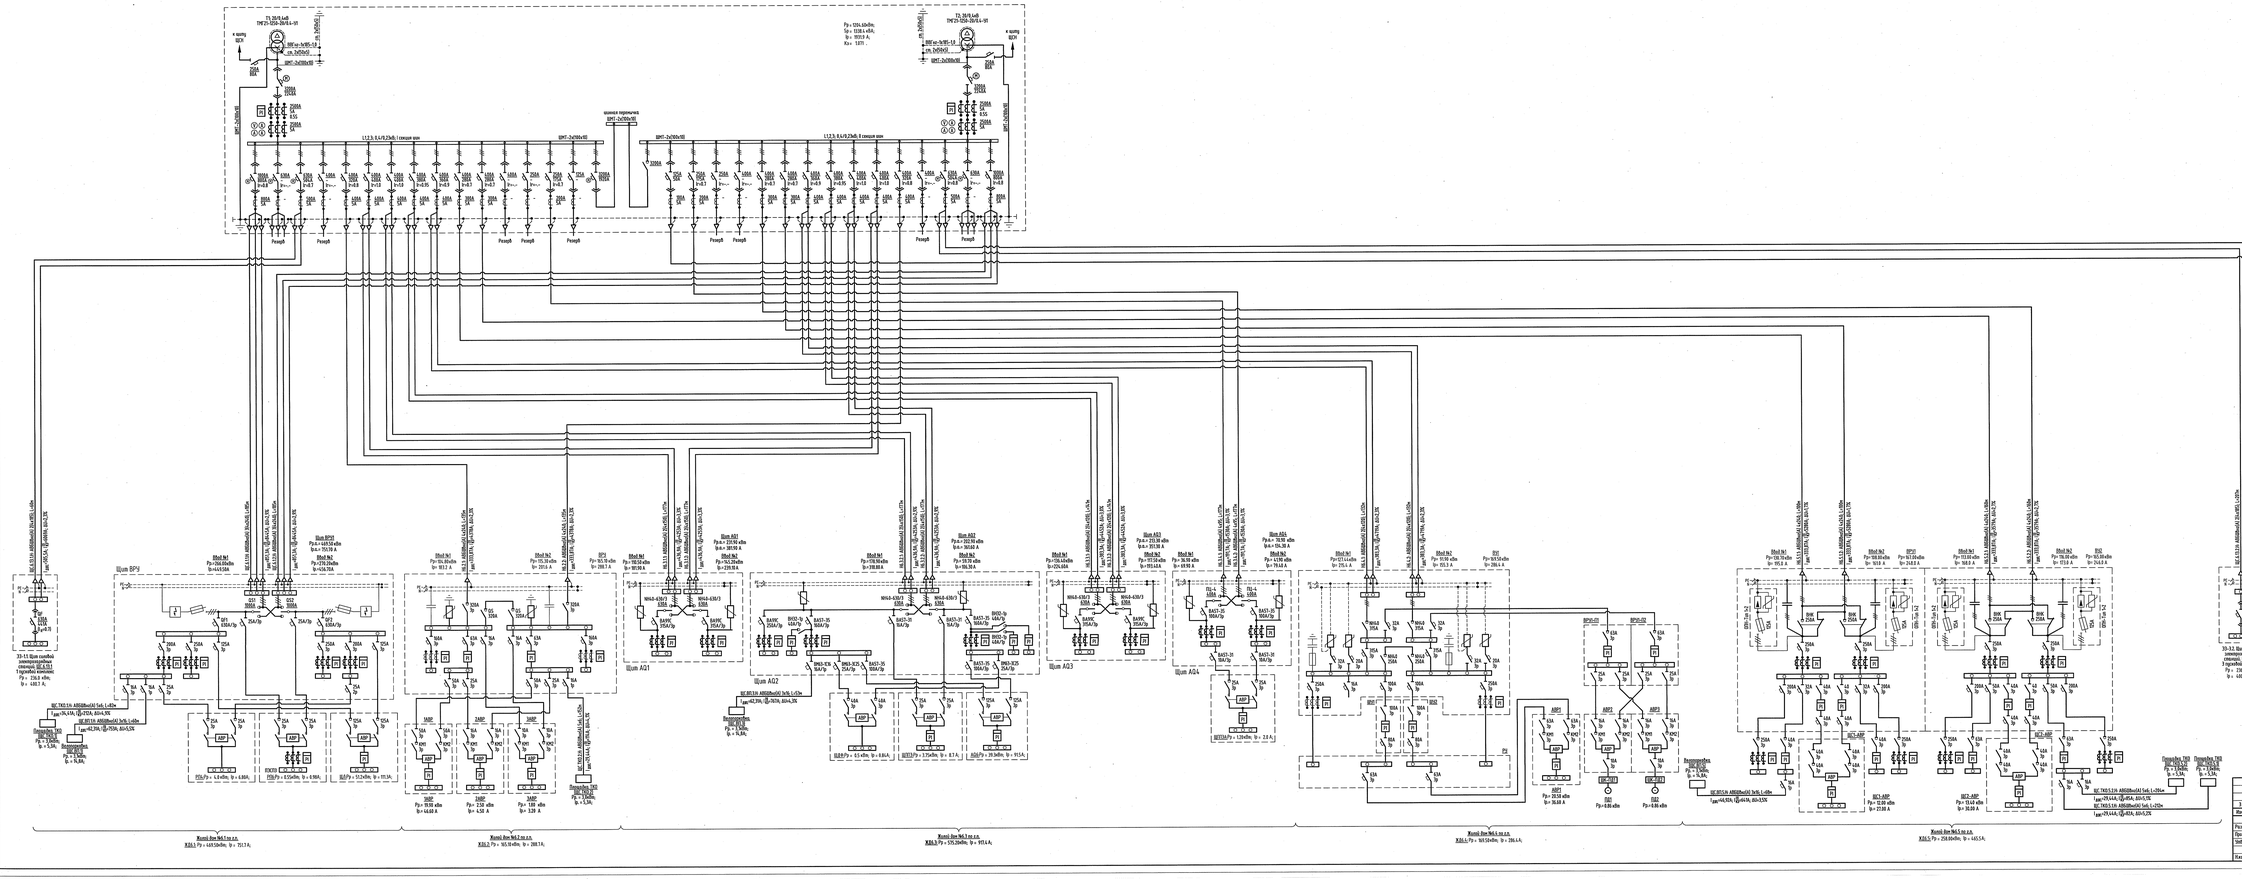
РЧ-0.4кВ ТП №13 по ГП
ТП 20/0.4кВ
ТМГ21-2500-20/0.4-У1
Pр = 1316.62кВт;
Qр = 1132.4 кВА;
Iр = 1919.8 А;
Ka = 1.077 ;
ШМА1 ПР-2х1600-УХЛ3
ШМА2 ПР-2х1600-УХЛ3
