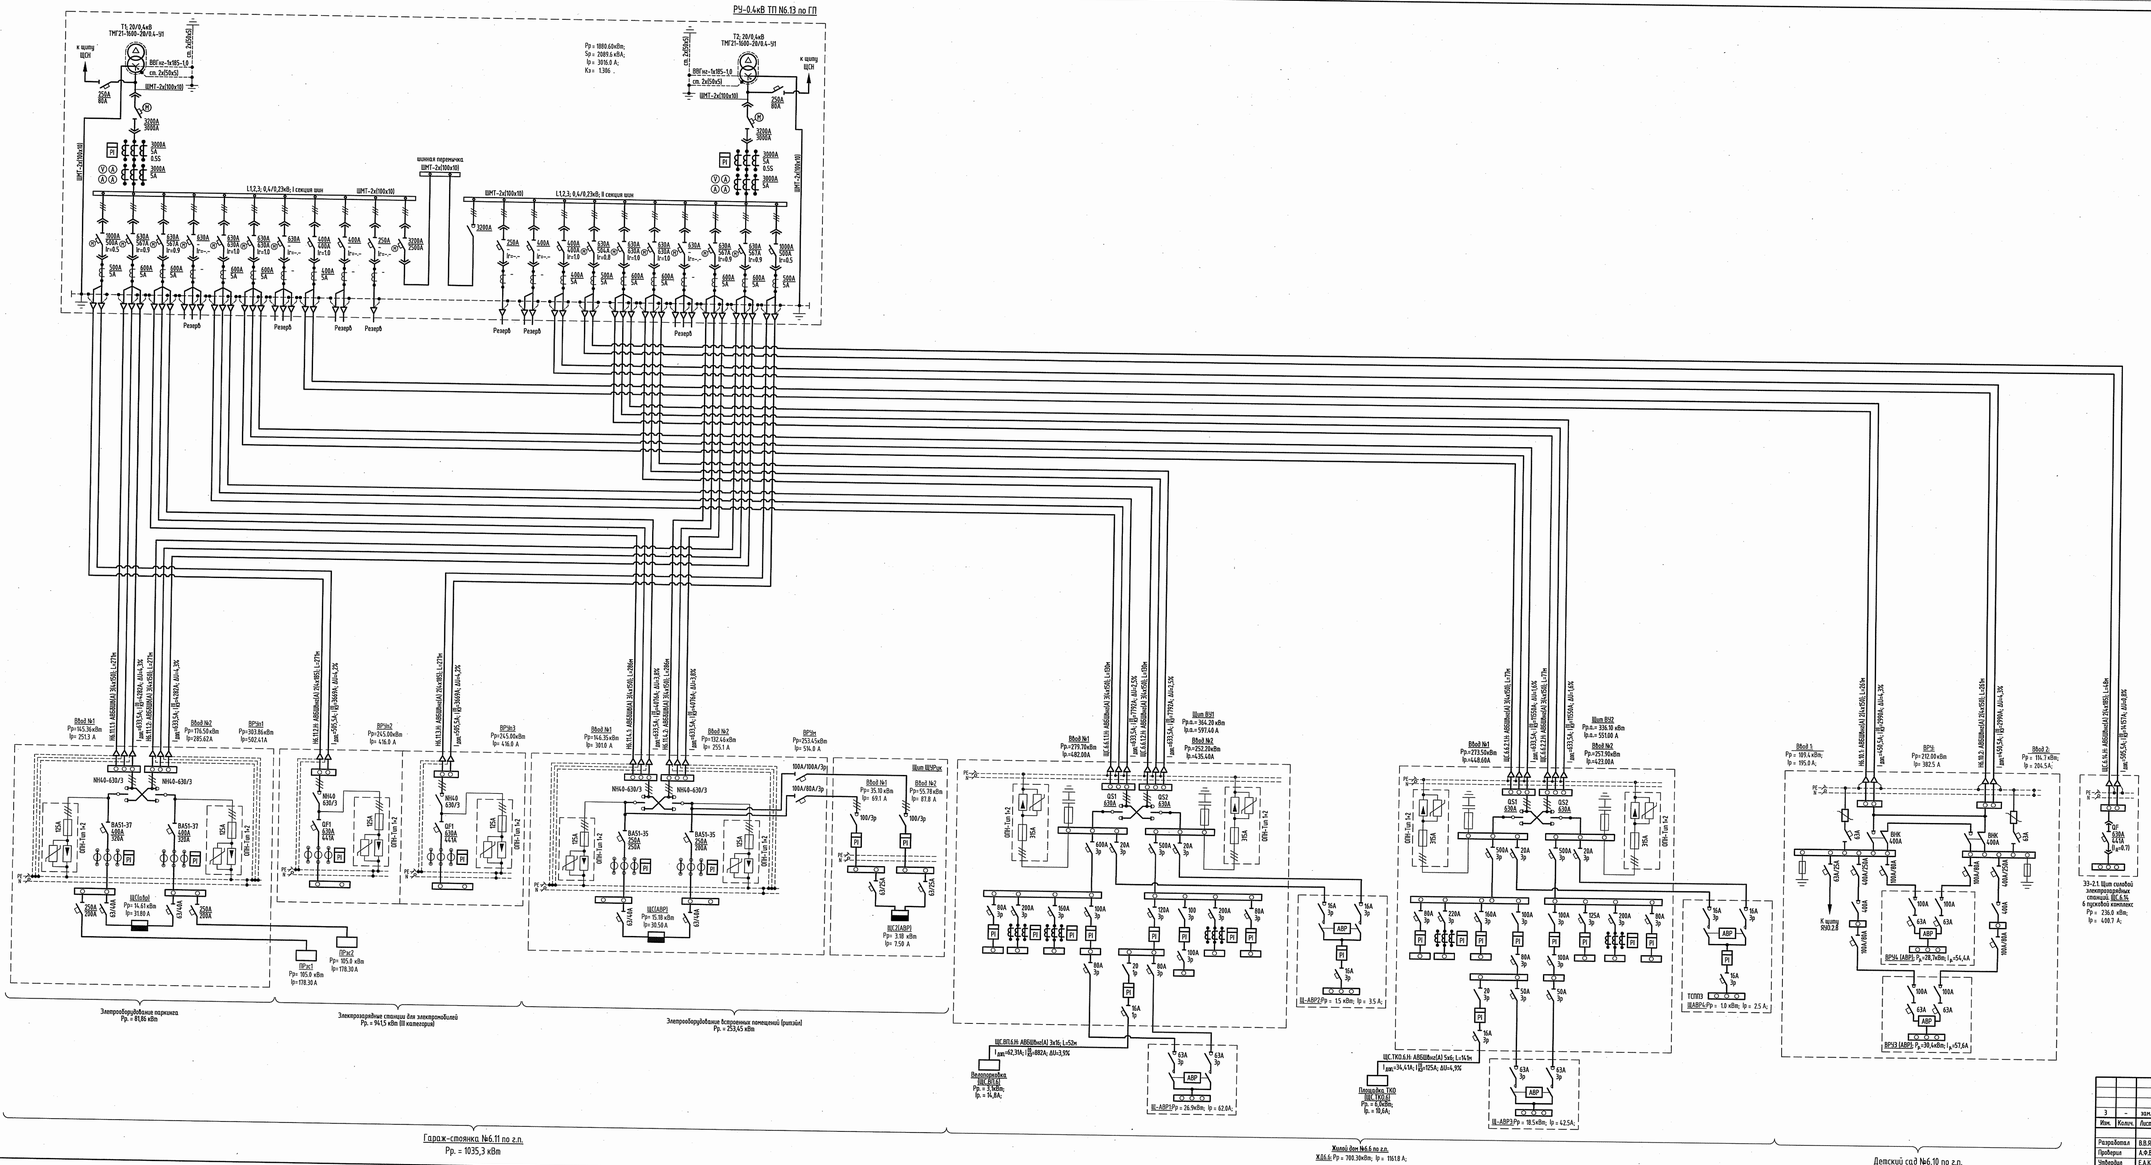

							13.25-0.4ЭК
3	-	зам.	34-8-26		04.26	Экспериментальный многофункциональный комплекс "Северный берег" 1 очередь строительства. Квартал №6. Застройка в границах ул. Проектируемая №2 – ул. Проектируемая №5 – ул. Проектируемая №6 – ул. Проектируемая №7. Проект застройки	
Изм.	Кол.уч.	Лист	№ док.	Подпись	Дата		
Разработал		В.В.Яковлев			04.26	Кабельная линия 0,4кВ. Внутриплощадочные работы.	Стадия / Лист / Листов: А / 3
Проверил		А.Ф.Вдуков			04.26		
Утвердил		Е.А.Кажаро			04.26	Схема электрическая принципиальная сети 0,4кВ ТП №6.14 по ГП	PRIS ПРОЕКТНОЕ БЮРО
Нормоконт.		Н.В.Разов			04.26		

Согласовано

Взам. инв. №

Подпись и дата

Инв. № подл.