


Утверждаю
 И.о. начальника
 УМСР-154 ОАО "МАПИД"
 Грамадский Л.Л.
 2026 г.

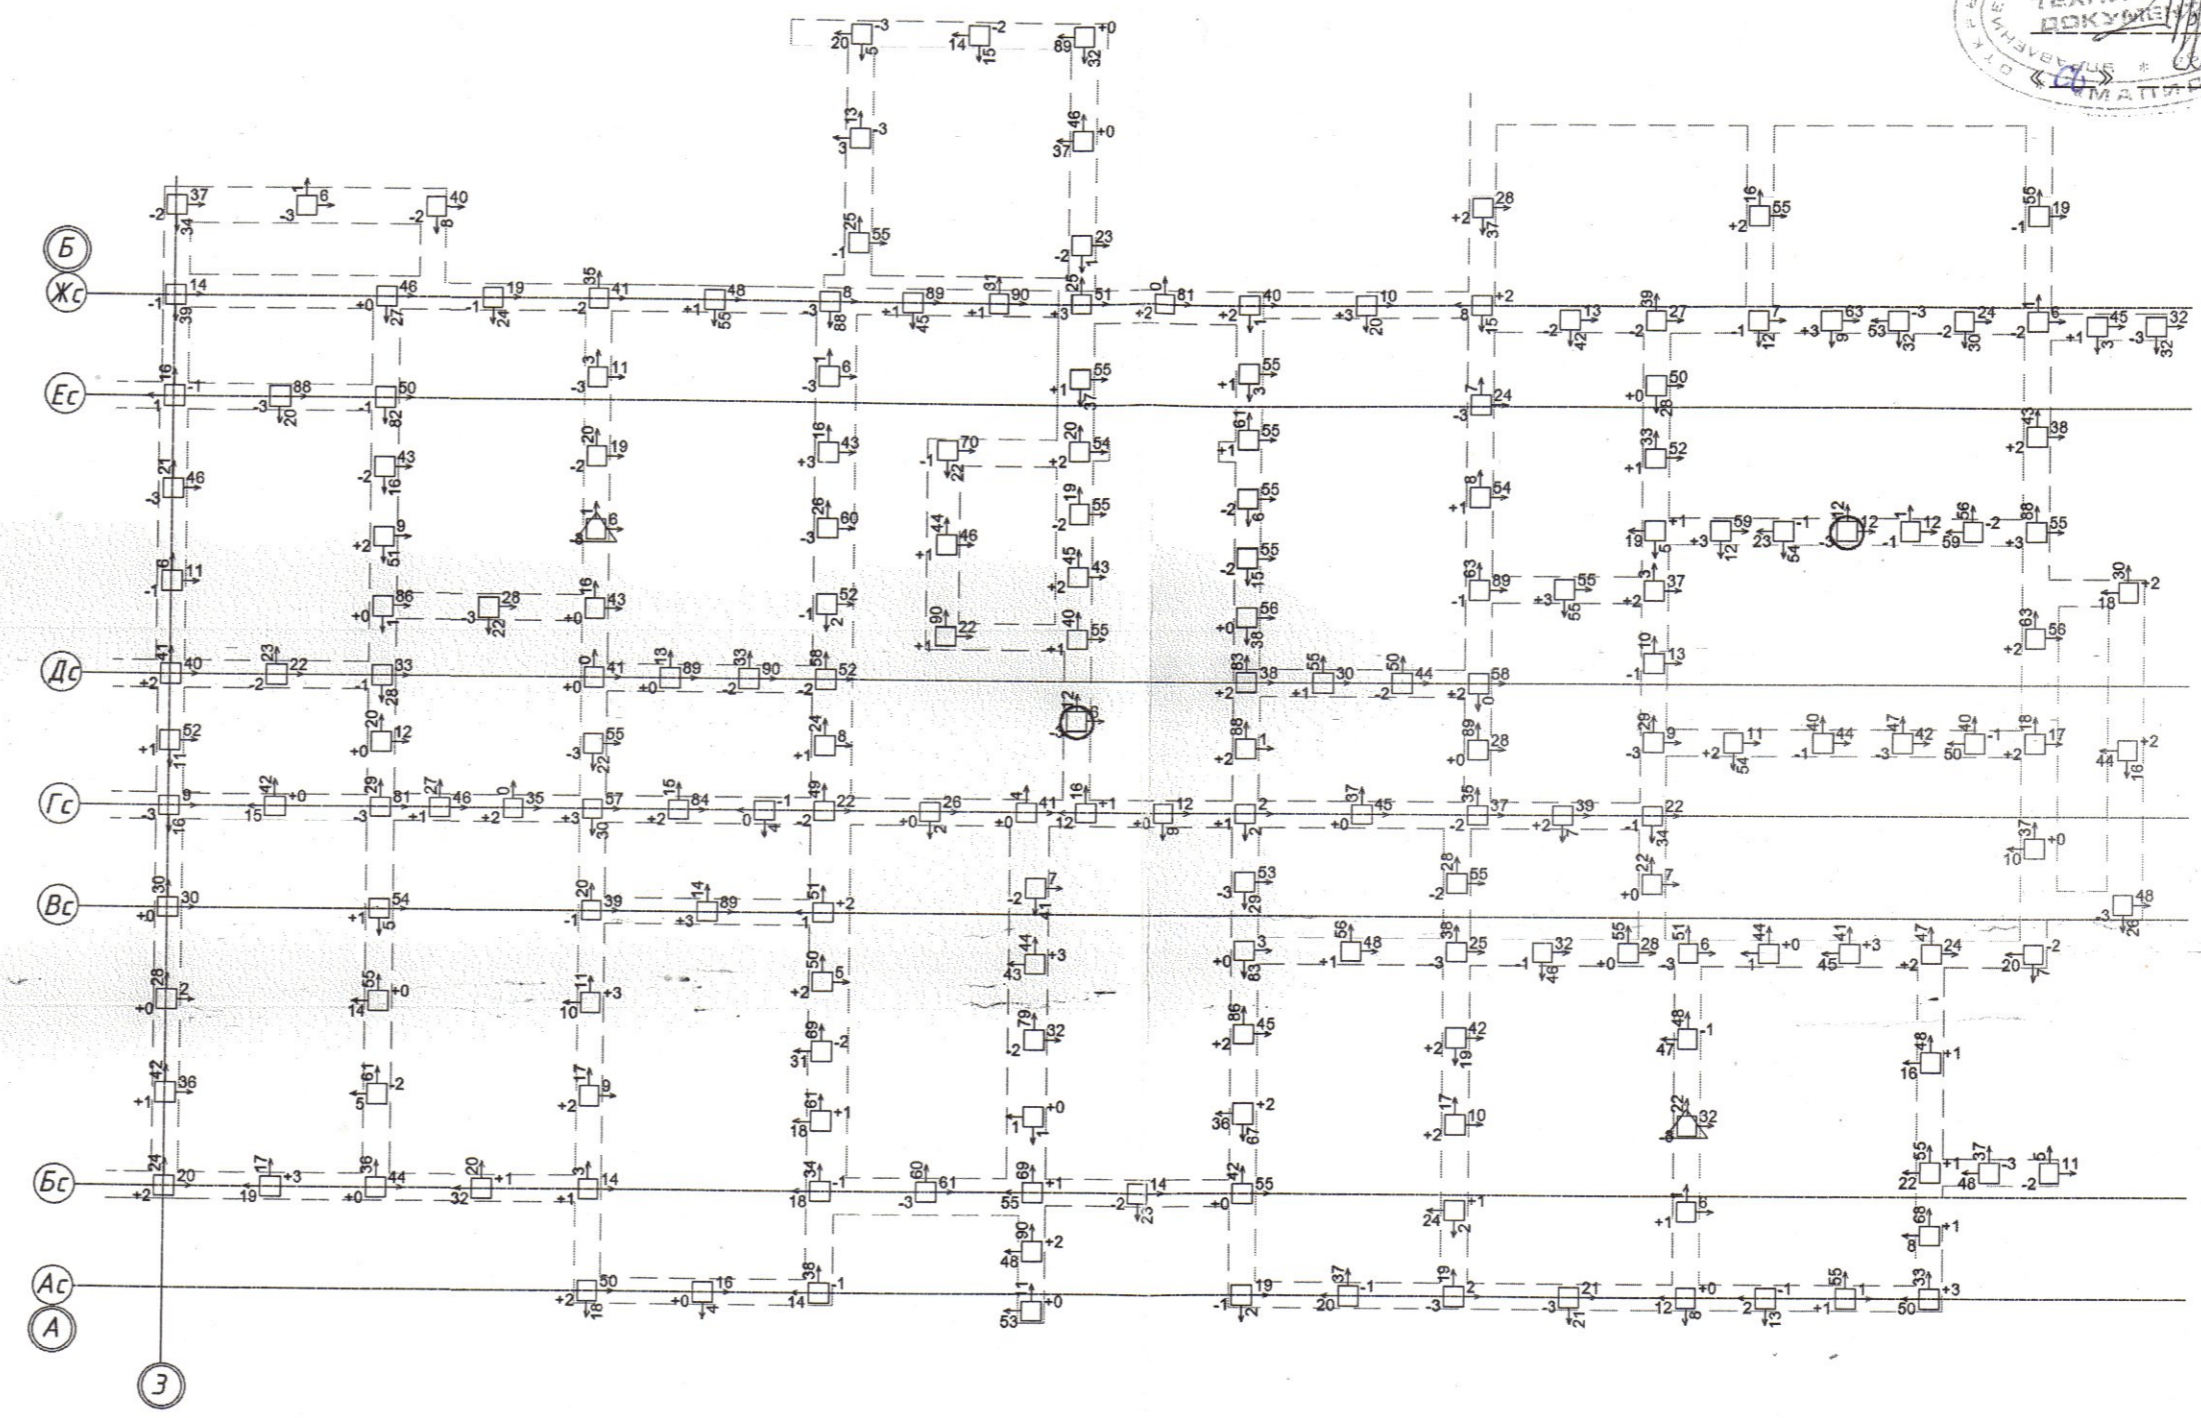

УСЛОВНЫЕ ОБОЗНАЧЕНИЯ:

- +3/-3 - отклонение голов свай по высоте после срубки, см
- \square_{39} - фактическое отклонение свай в плане, мм

ПРИМЕЧАНИЕ:
 Допустимые отклонения плано-высотного положения после срубки согласно ТКП 45-1.03-313-2018

		"Застройка микрорайона Лошица-10". 2-ая очередь строительства Жилой дом №4А	
Должность	Ф.И.О.		
Прораб	Барановский	<i>[Signature]</i>	25.02
Вед. геод.	Макаревич	<i>[Signature]</i>	05.02
		Исполнительная схема плано-высотного положения свай после срубки в осях 3-А1/А-Б	Стация Лист Листов С 1 1
		УМСР-154 ОАО "МАПИД"	