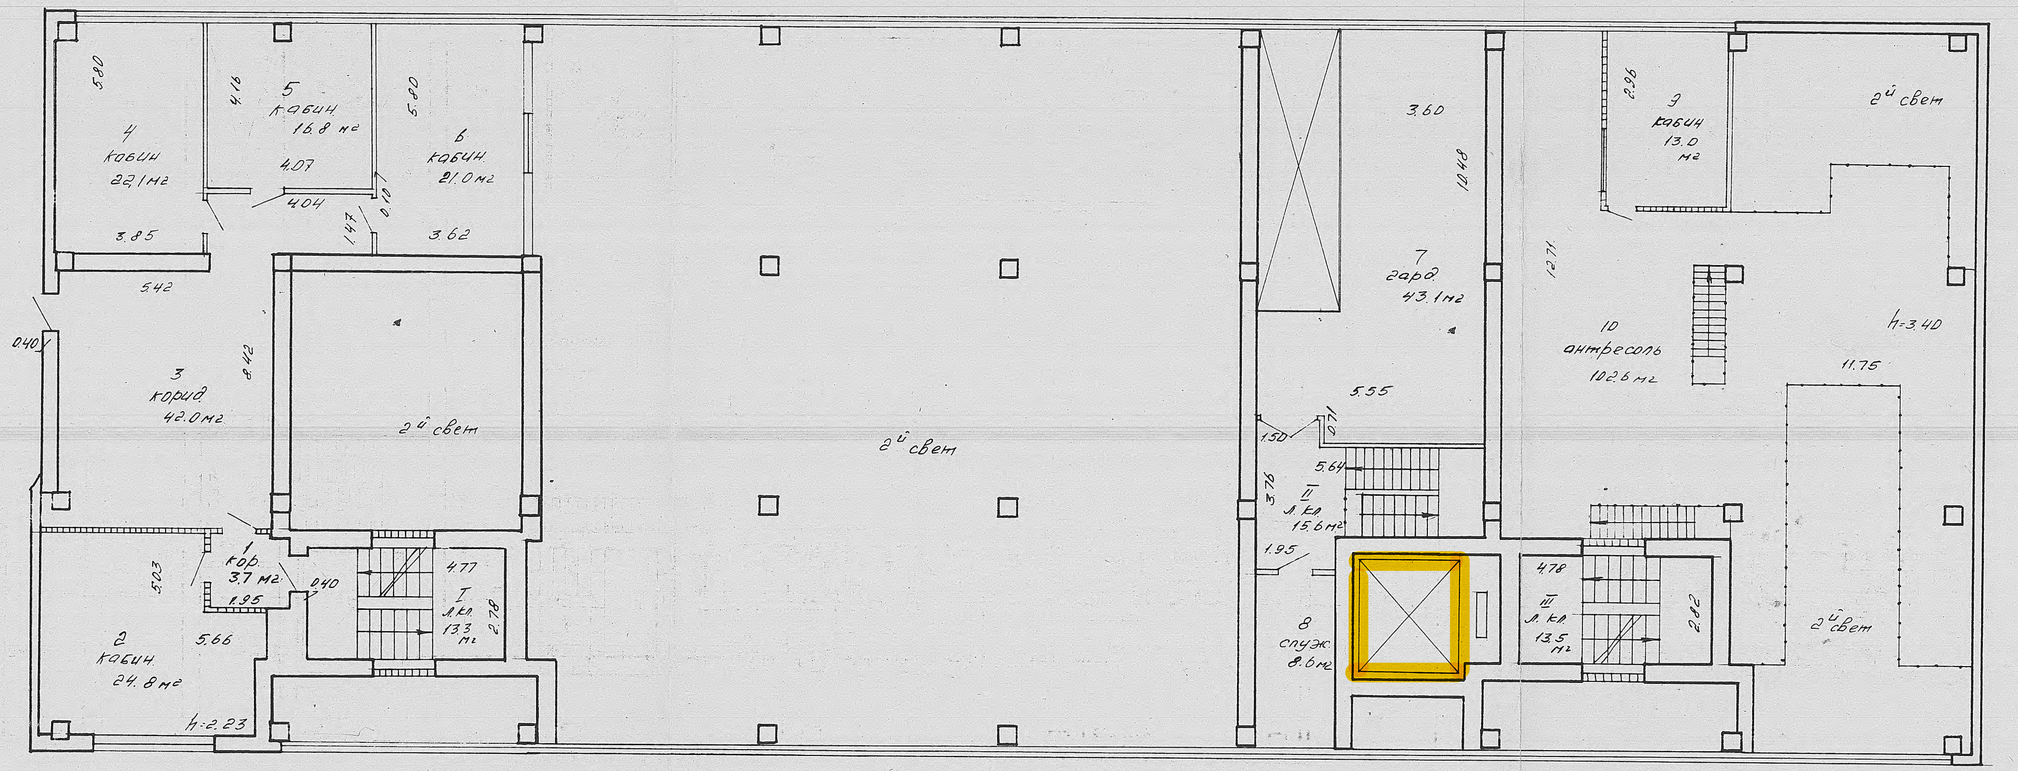

Корпус 8

БЮРО ТЕХНИЧЕСКОЙ ИНВЕНТАРИЗАЦИИ
г. Москва

ул. пр. Ф. Скорины			117
к-мата			
125-1	1541		В 2/пп
план пром. этажа			1:00
Сост.			Данилова 07.97
Вычер.			
Провер.			