


1 этаж

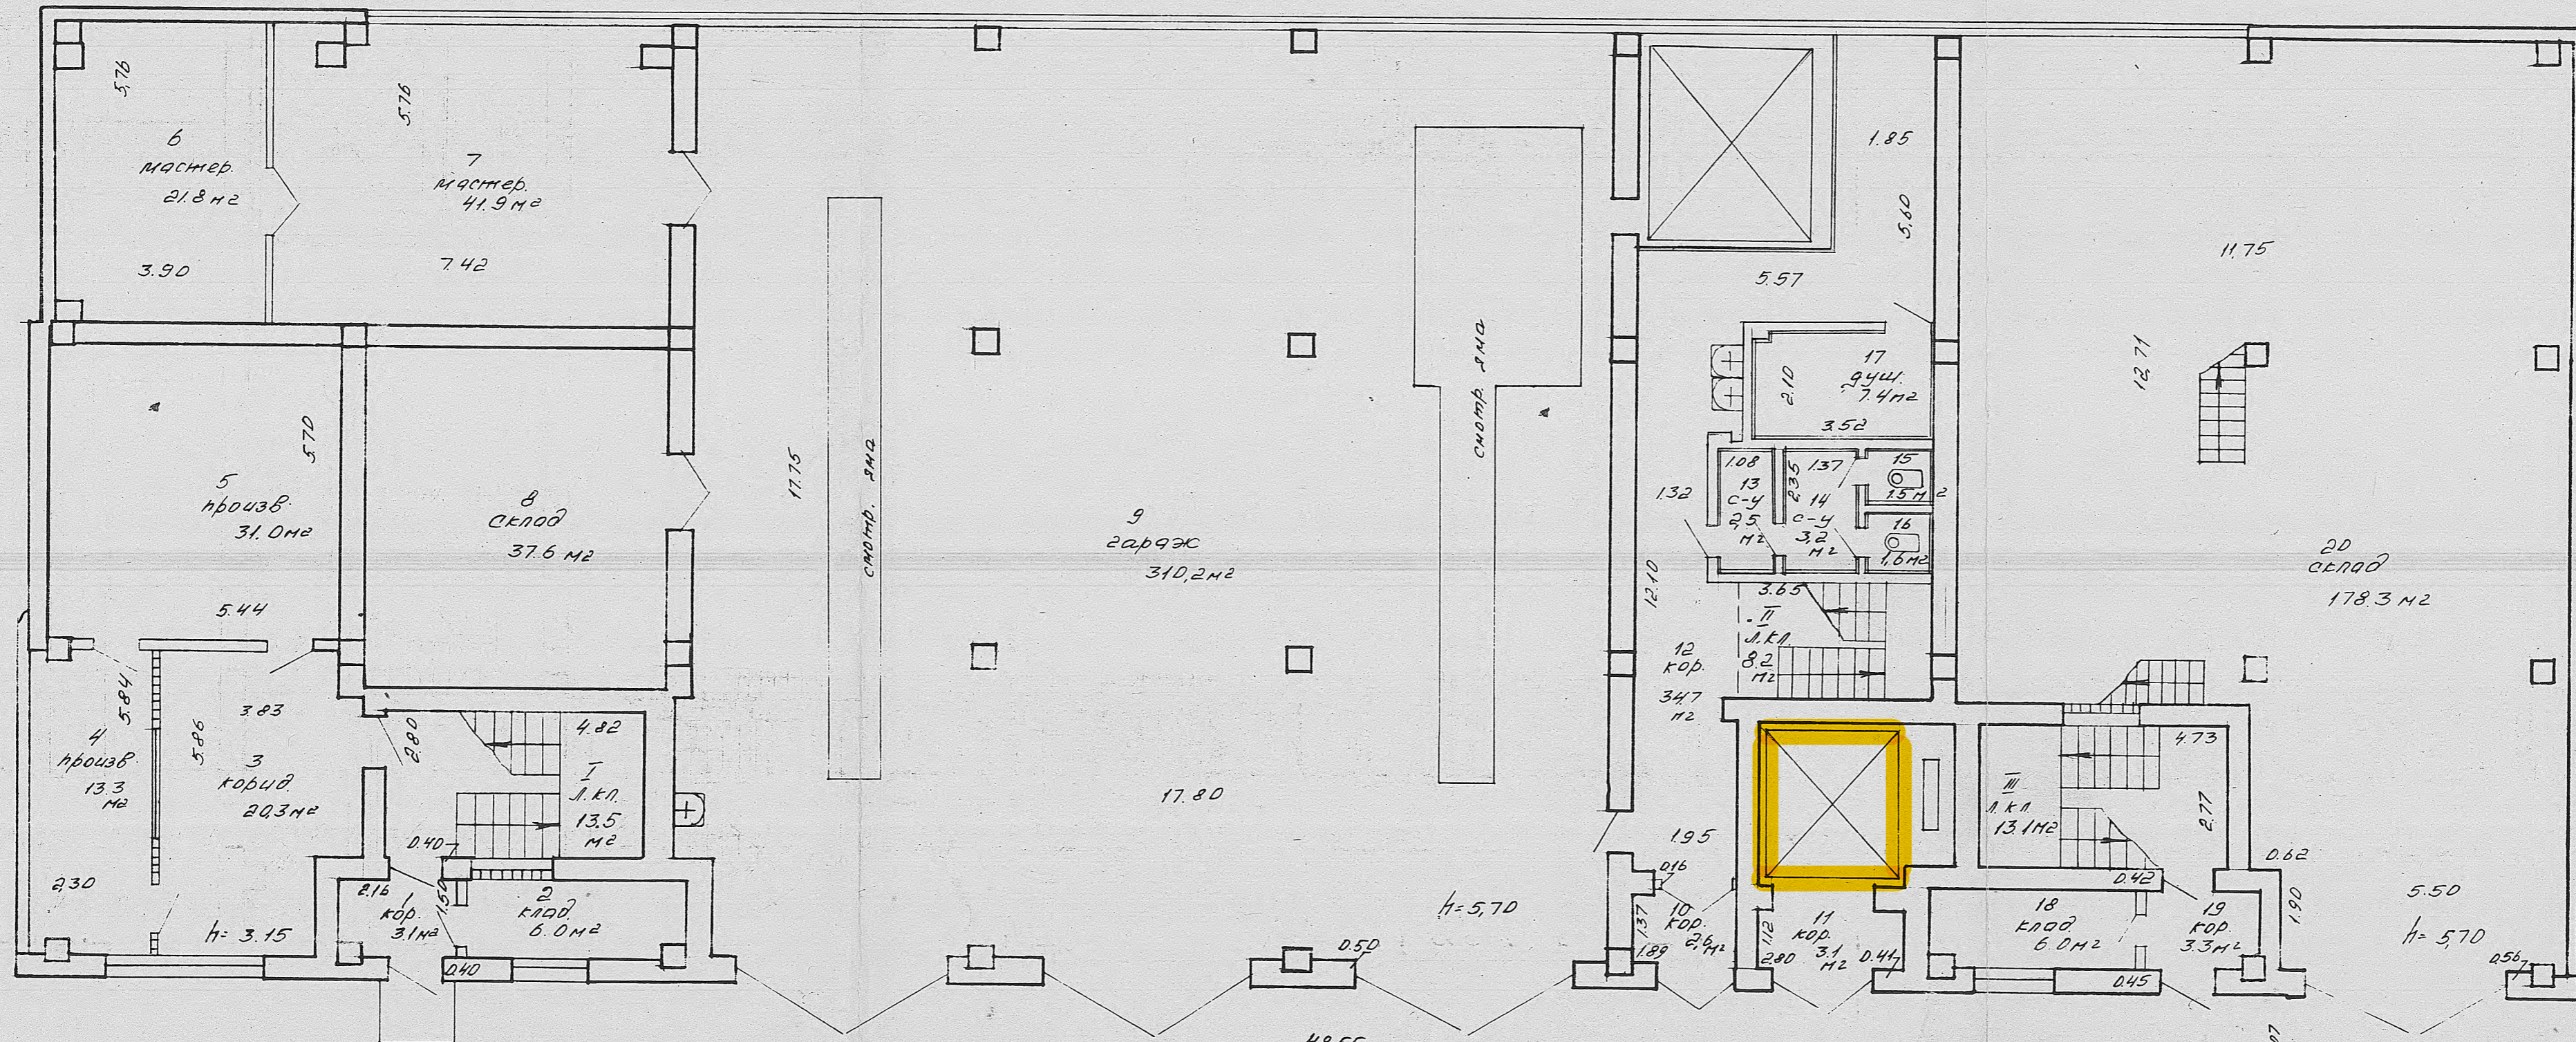

БИРО Т...		г. М. СКА	
УЛ. №	Ф. СКОРИНЬ	117	
К-1/12	125-1/1541	Лит. В 2/кп	
Пл. 1		1:100	
Сос.		Данилова 07.97.	
Есть			
Поме			

корпус В

№-1037