


2 этаж

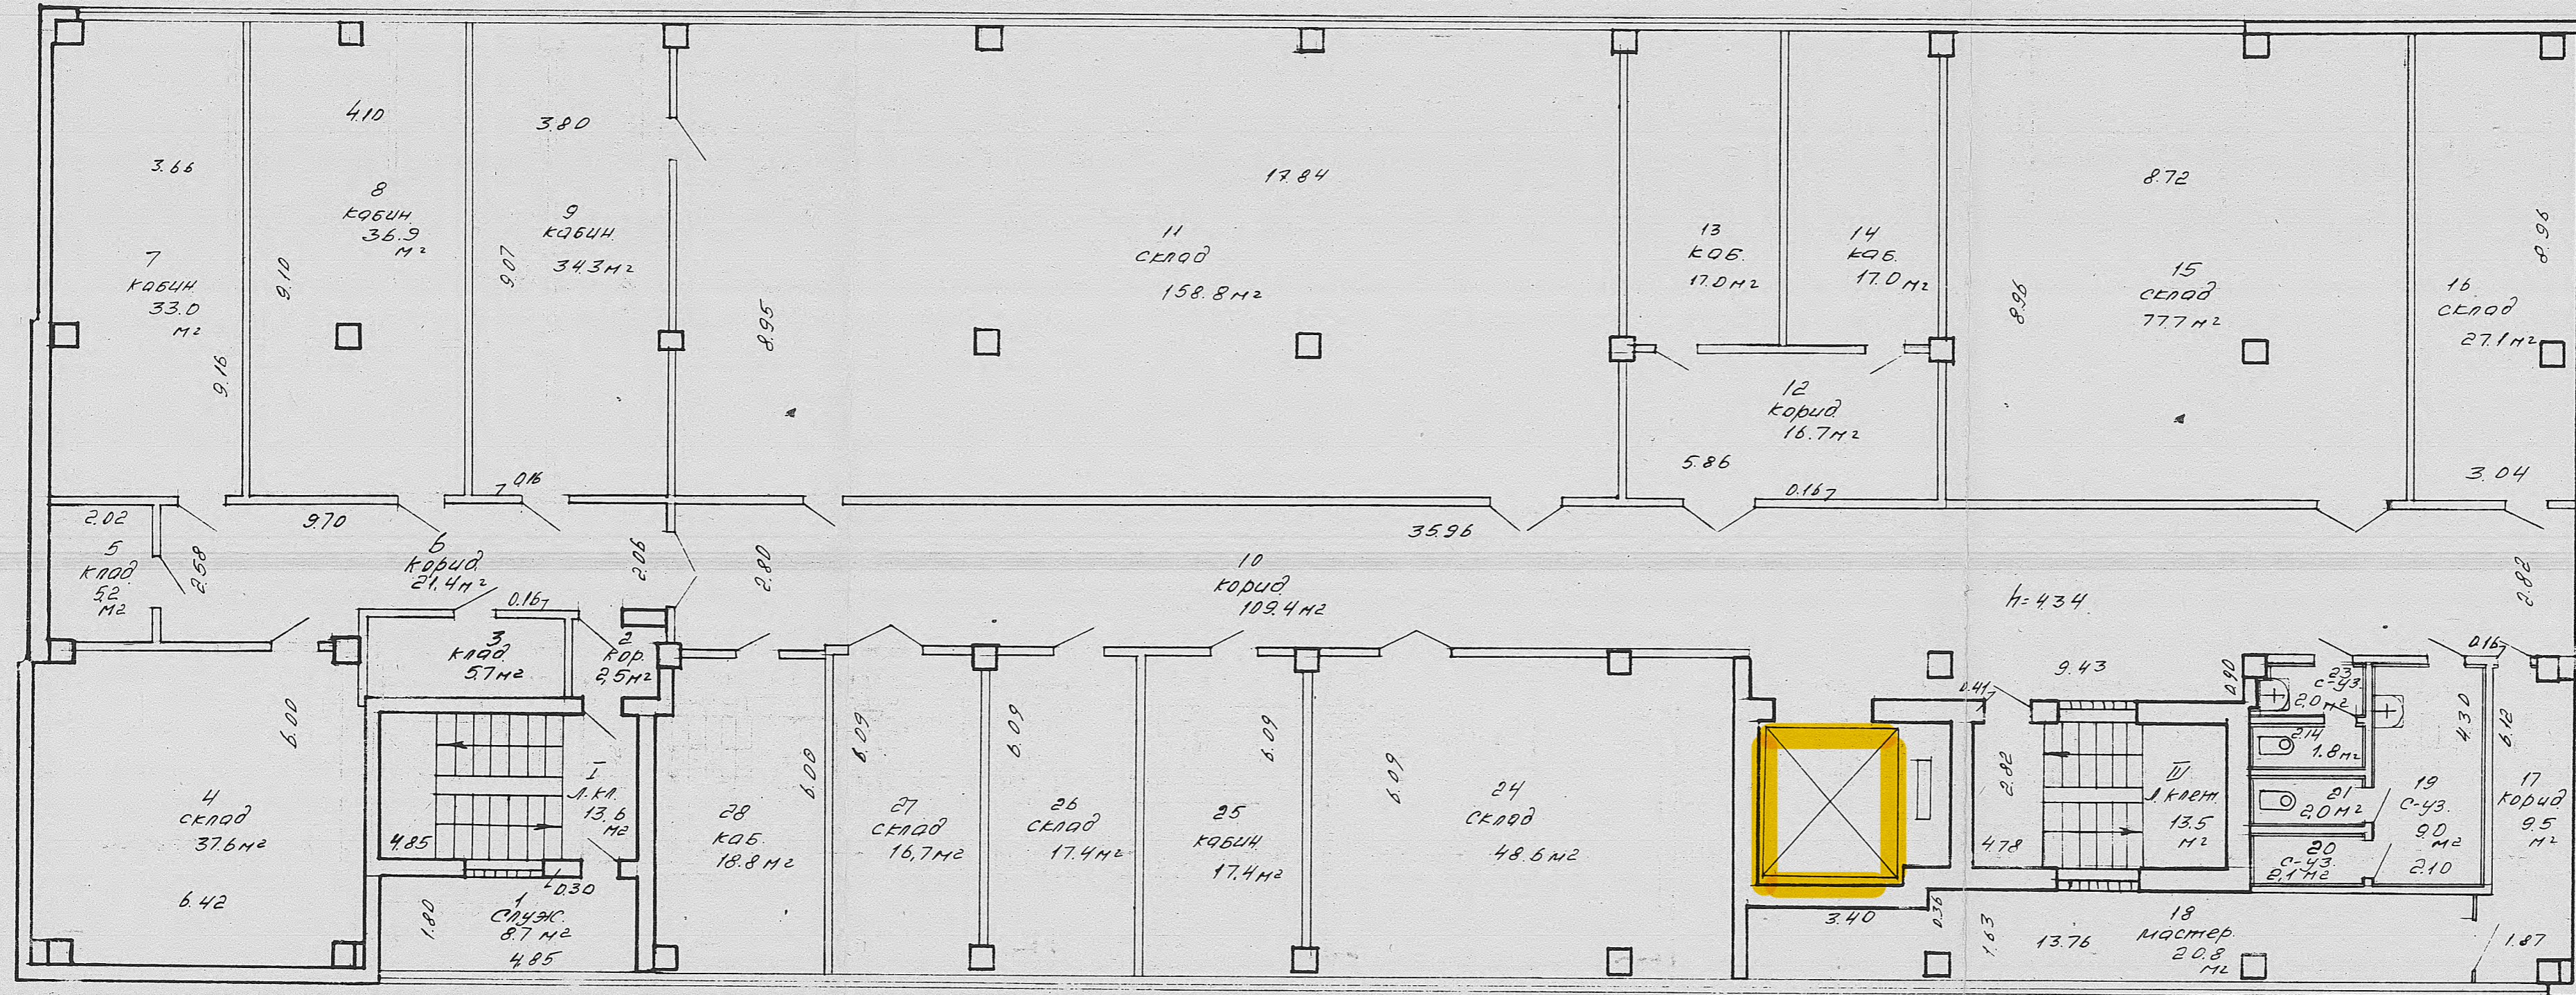

корпус 8

БИРО ТЕХНИЧЕСКОГО РЕСТАВРАЦИИ		ДИКА	
№	Ф. Скорични	117	
125-1	1541		В 2
пл-1	2		100
Сост.			07.97
Вычертил		Ванчолова	
Проверил			