

61/9
Комитет по земельным ресурсам, геодезии
и картографии при Совете Министров
Республики Беларусь

Республиканское унитарное предприятие
"Минское городское агентство по
государственной регистрации
и земельному кадастру"

город (пос.) Минск

500/С: 29901
К. 5 "А"
ИИ. 15 20052

Форма технического паспорта
утверждена приказом Министра
жилищно-коммунального хозяйства
Республики Беларусь
13.02.1989 г. № 31

ТЕХНИЧЕСКИЙ ПАСПОРТ

НА ОБЩЕСТВЕННОЕ ЗДАНИЕ
(СООРУЖЕНИЕ)

СОСТАВЛЕН ПО СОСТОЯНИЮ НА " 13 " 09 2003 г.
ПОБЕДИТЕЛЕЙ

АДРЕС: ПРОСПЕКТ П. М. МАШЕРОВА, 61

ВЛАДЕЛЕЦ: ЗАКРЫТОЕ АКЦИОНЕРНОЕ ОБЩЕСТВО "АТЛАНТ"

ОСНОВАНИЕ ВЛАДЕНИЯ РЕГИСТРАЦИОННОЕ УДОСТОВЕРЕНИЕ

№ 43482-268/163 от 26.06.2003г

М.П.

Директор



Handwritten signature

А.Ю.Апарин



Изм. внесены: 27.11.2005

Вашкевич О.Г.

1. РЕСПУБЛИКА	БЕЛАРУСЬ		150000000
2. ОБЛАСТЬ			
3. ГОРОД (ПОСЕЛОК И ДР.)	г. Минск		100
4. РАЙОН	Центральный		106
5. СЕЛЬСКИЙ СОВЕТ			
6. УЛИЦА	проспект П.М. Машерова ^{ПОБЕДИТЕЛЕЙ}		905
7. НОМЕР ДОМА	61	11. КВАРТАЛ	26
8. НОМЕР КОРПУСА	к.5а	12. НОМЕР УЧАСТКА	
9. ИНВЕНТАРНЫЙ НОМЕР	20052	13. НОМЕР КАРТОГРАММЫ	86-2
10. ЛИТЕР	У ³ /к-кп; Ф ² /к	14. КАТЕГОРИЯ ФОНДА	3

1. ТЕХНИЧЕСКАЯ ХАРАКТЕРИСТИКА ЗДАНИЯ (СООРУЖЕНИЯ)

Склад комплектации (1106):

(назначение, количество мест, помещений и т.д.)

2.	Собственники	Доля	Регистр
	ЗАО "Атлант"	ВСЕ	43482-268/ 163

3. ОБЩИЕ СВЕДЕНИЯ

1. СЕРИЯ ПРОЕКТА		9. ЧИСЛО КВАРТИР	
2. ЧИСЛО ЭТАЖЕЙ	2-3	10. ЧИСЛО ЖИЛЫХ КОМНАТ	
3. ПЛОЩАДЬ ЗАСТРОЙКИ в м2	3623	11. МАТЕРИАЛ СТЕН	101; 161 шт/бет. панели; кирпич
4. ОБЪЕМ ЗДАНИЯ, м3.	80938	12. ГОД ПОСТРОЙКИ	1987
5. ОБЩАЯ ПЛОЩАДЬ ЗДАНИЯ, м2	6981	13. ВОССТАНОВИТЕЛЬНАЯ СТОИМОСТЬ, руб.	
5а. в том числе ПОДВАЛА, м2.		14. ДЕЙСТВИТЕЛЬНАЯ СТОИМОСТЬ, руб.	на 01.01.2004 608484000
6. ПЛОЩАДЬ НЕЖИЛЫХ ПОМЕЩЕНИЙ, м2	6981	15. ФИЗИЧЕСКИЙ ИЗНОС в %	22
7. ПОЛЕЗНАЯ ПЛОЩАДЬ ЖИЛЫХ ПОМЕЩЕНИЙ, м2		16.	
8. ЖИЛАЯ ПЛОЩАДЬ, м2.			

4. РАСПРЕДЕЛЕНИЕ НЕЖИЛОЙ ПЛОЩАДИ КВ.М.

Площади	Производств.	Учрежденч.	Бытового обслуживания	Общественного питания	Торговая	Школьная	Учебно-научная	Лечебно-санитарная
1	2	3	4	5	6	7	8	9
Общая основная								
Общая вспомогательная								
Всего								

Площади	Детсады и ясли	Культурно-просветит.	Театров и зрел.предпр.	Спортивная	Творческая мастерская	Гаражи	Складская	Спец. назначения
	10	11	12	13	14	15	16	17
Общая основная							5746	
Общая вспомогательная							808	
Всего							6554	

Площади	Гостиницы	МАСТЕРСК.	УЗЕЛ ТРЯСВЛОК.	МЕЛЛОПУНКТ	ВЕЖПКАМ.	МАШИН. ОМЛАЖЕНИЕ	ЛЕСТН. КЛАПКИ (4)	Итого
Общая основная								5746
Общая вспомогательная		79	16	14	30	47	241	1235
Всего		79	16	14	30	47	241	6981

5. ГОСТИНИЦЫ, ПРОФИЛАКТОРИИ, САНАТОРИИ, ДОМА ОТДЫХА, БОЛЬНИЦЫ, ШКОЛЫ, ДЕТСАДЫ И Т.Д.

палат, спален	КОЛИЧЕСТВО					КОЛ-ВО МЕСТ					ОСНОВНАЯ ПЛОЩАДЬ, КВ.М.				
	классов, аудиторий	комнат для отдыха и игр	номеров	1-местн.	2-х местн.	3-х местн.	4-х местн.	по проекту	фактически	палат, спален	классов, аудиторий	комнат для отдыха и игр	номеров		
1	2	3	4	5	6	7	8	9	10	11	12	13	14	15	16


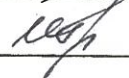
9. ТЕХНИЧЕСКОЕ ОПИСАНИЕ КОНСТРУКТИВНЫХ ЭЛЕМЕНТОВ И ИНЖЕНЕРНОГО ОБОРУДОВАНИЯ ОСНОВНОГО СТРОЕНИЯ

№	Наименование конструктивных элементов	Описание конструктивных элементов (материал, конструкция, отделка и прочее)	Износ, %		
1	2	3	4		
1.	Фундамент	ж/бетонные стаканный тип, ж/бетонные ленточные	25		
2.	а. Наружные, внутренние, капитальные стены	железобетонные панели, кирпичные	20		
	б. Перегородки	кирпичные оштукатурены	20		
3.	Перекрытия	Чердачные	железобетон. ребристые плиты по железобет. балкам и фермам	20	
		Междуэтажные	железобетонные плиты по железобетонным балкам	20	
		Подвальные			
4.	Крыша	Крыша — мягкая рулонная совмещенная с ж/бет. перекры.	25		
5.	Полы	бетонные, керамическая плитка	25		
6.	Проемы	Оконные	металлические и деревянные переплеты окрашены	20	
		Дверные	двери деревянные щитовые, ворота металлические распашн.	20	
7.	Отделочные работы	а. наружная отделка			
		б.			
		Внутренняя отделка	облицовка керамич. плиткой, окраска маслян. краской	25	
8.	Санитарно- и электротехнические работы	Центральное отопление	металлические трубы окраш.	20	
		Печное отопление			
		Водопровод	металлические трубы с запорно-регулирующей арматурой	20	
		Электроосвещение	скрытая электропроводка	20	
		Радио			
		Телефон			
		Телевидение			
		Ванны	с газовой колонкой		
			с дров. колонкой		
			с горячей водой		
		Горячее водоснабжение	металлические трубы с запорно-регулирующей арматурой	20	
		Вентиляция	естественная	20	
		Газоснабжение			
		Мусоропровод			
Лифты	грузовые, грузопод. — 3,2 т.	20			
Канализация	чугунные трубы окрашены	20			
9.	Разные работы	крыльца бетонные	20		

11. ОСОБЫЕ ОТМЕТКИ

Приложение:

1. поэтажные планы на 8 листах
2. План земельного участка на _____ листах

Паспорт составил: " 14 " 11 2003 г.  / Евхутнич П.В. /
Паспорт проверил: " 14 " 11 2003 г.  / Борисов И.В. /

РЕСПУБЛИКА БЕЛАРУСЬ

ЕДИНЬЙ ГОСУДАРСТВЕННЫЙ РЕГИСТР НЕДВИЖИМОГО ИМУЩЕСТВА, ПРАВ НА НЕГО И СДЕЛОК С НИМ

РУП "Минское городское агентство по государственной регистрации и
земельному кадастру"

ИЗВЕЩЕНИЕ № 500/189-65

о внесении исправлений в документы единого государственного
регистра недвижимого имущества, прав на него и сделок с ним

Выдано: Закрытое акционерное общество "Атлант"

(фамилия, имя, отчество или наименование правообладателя)

в том, что по заявлению от 27 ноября 2006г. №36912/06:189

внесены исправления в документы единого государственного регистра недвижимого
имущества, прав на него и сделок с ним *в отношении капитального строения
инвентарный номер 500/С-29901 здание склада комплектации л. У3/к-кп, Ф2/к в
связи с изменением идентификационных сведений в части перемены адреса
(согласно указу Президента Республики Беларусь № 216 от 07.05.2005г., г.Минск,
пр.Машерова, д.61 присвоен адрес: г.Минск, пр.Победителей, д.61).*

(суть внесенных изменений)

Извещение составлено 28 ноября 2006г.

Извещение выдано " 06" 12 2006г.

Дописанному верить. Регистратор Вашкевич О.Г.

Регистратор Вашкевич О.Г.

(фамилия, имя, отчество)

189

(код регистратора)



М.П.

(подпись)

РЕСПУБЛИКА БЕЛАРУСЬ

ЕДИНЫЙ ГОСУДАРСТВЕННЫЙ РЕГИСТР НЕДВИЖИМОГО ИМУЩЕСТВА, ПРАВ НА НЕГО И СДЕЛОК С НИМ

РУП "Минское городское агентство по государственной регистрации и
земельному кадастру"

ИЗВЕЩЕНИЕ № 500/577-879

о внесении исправлений в документы единого государственного
регистра недвижимого имущества, прав на него и сделок с ним

Выдано: Закрытое акционерное общество "Атлант"

(фамилия, имя, отчество или наименование правообладателя)

в том, что по заявлению от 14 октября 2014г. №142938/14:577

внесены исправления в документы единого государственного регистра недвижимого
имущества, прав на него и сделок с ним в части изменения адреса капитального
строения. В настоящее время адрес капитального строения с инвентарным
номером 500/С-29901: г. Минск, пр-т Победителей, 61/9

(суть внесенных изменений)

Извещение составлено 16 октября 2014г.

Извещение выдано "31" октября 2014г.

Дописанному верить. Регистратор Гончаренко О.В.

Регистратор Гончаренко О.В.


(фамилия, имя, отчество)

577


(код регистратора)

М.П.



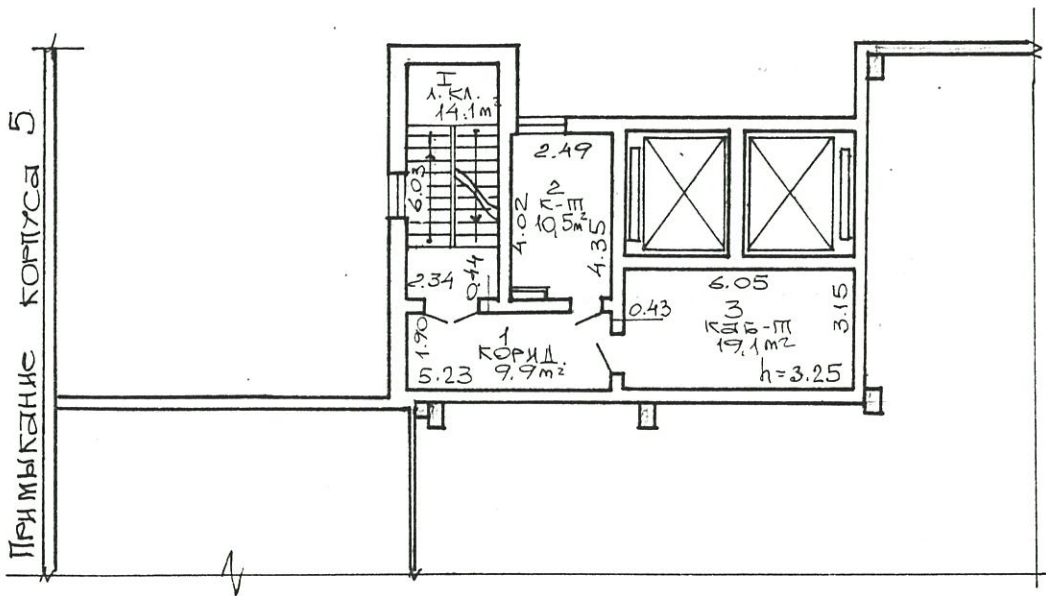


РЕСПУБЛИКАНСКОЕ УНИТАРНОЕ ПРЕДПРИЯТИЕ ЛИННОЕ ГОРОДСКОЕ АГЕНТСТВО ПО ГОСУДАРСТВЕННОЙ РЕГИСТРАЦИИ И ЗЕМЕЛЬНОМУ КАДАСТРУ				
пр-т П. М. Машерова № 61				Литер
Квартал	Участок	Секция	УЗ/К-КП	
86-2	26			
план пом. Мендел и II эт. лист № 2			М 1: 200	
Составил	Евхупиц	<i>Евхупиц</i>	05.11.2003	
Вычертил	Евхупиц	<i>Евхупиц</i>	05.11.2003	
Проверил	Борисов	<i>Борисов</i>	14.11.2003	

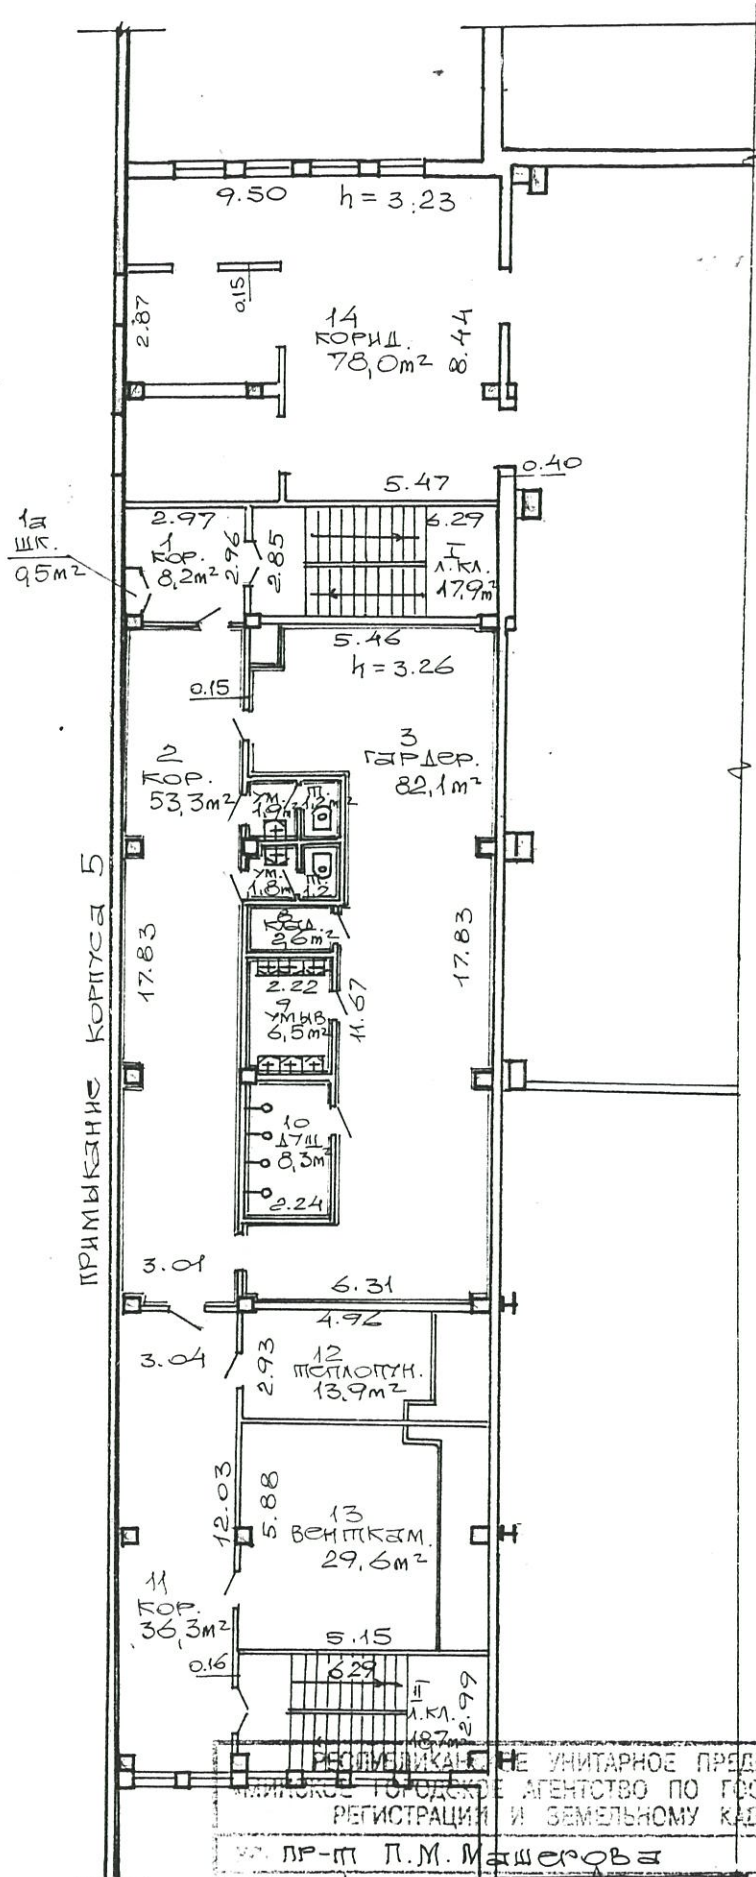


ПРИМЫКАНИЕ КОРПУСА 5


РЕСПУБЛИКА ЧЕХИЯ			
НЕ УНИТАРНОЕ ПРЕДПРИЯТИЕ			
АГЕНТСТВО ПО ГОСУДАРСТВЕННОЙ РЕГИСТРАЦИИ И ЗЕМЕЛЬНОМУ КАДАСТРУ			
№ ЛР-П П.М. Машерова			№ 61
квартал	квартал	участок	секция
86-2	26		литер $\Phi^2/к$
план	2	этажа	лист № 3 М.П. 200
Составил	Евхутнич	<i>[Signature]</i>	05.11.2003
Вычертил	Евхутнич	<i>[Signature]</i>	05.11.2003
Проверил	Борисов	<i>[Signature]</i>	14.11.2003

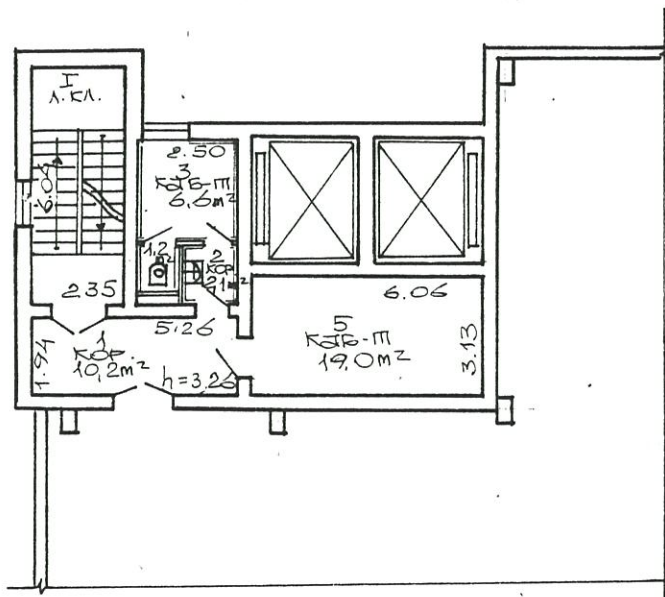

РЕСПУБЛИКАНСКОЕ УНИТАРНОЕ ПРЕДПРИЯТИЕ «МИНСКОЕ ГОРОДСКОЕ АГЕНТСТВО ПО ГОСУДАРСТВЕННОЙ РЕГИСТРАЦИИ И ЗЕМЕЛЬНОМУ КАДАСТРУ»			
ул. пр-т П. М. Мащерова			№ 61
Ю-ММА	квартал	участок	секция
86-2	26		Литер у3/к-кв
план пом. № 5			М 1: 200
Составил	Евхутяц П.В.	<i>П.В. Евхутяц</i>	06.11.2003
Вычертил	Евхутяц	<i>П.В. Евхутяц</i>	06.11.2003
Проверил	Брянцов	<i>В.А. Брянцов</i>	14.11.2003

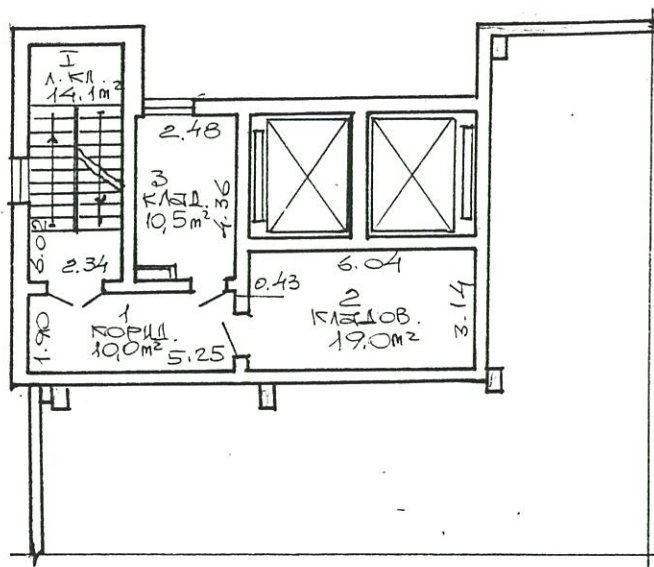

РЕСПУБЛИКАНСКОЕ УНИТАРНОЕ ПРЕДПРИЯТИЕ «МИНСКОЕ ГОРОДСКОЕ АГЕНТСТВО ПО ГОСУДАРСТВЕННОЙ РЕГИСТРАЦИИ И ЗЕМЕЛЬНОМУ КАДАСТРУ»				
№ пр-та П. М. Машерова				№ 61
улица	квартал	участок	секция	Питер У3/К-КП
86-2	26			
план пом. между № и маш. отвел. 7 м :: 200				
Составил	ЕВХУПНИЧ	<i>Евхупнич</i>	06.11.2003	
Вычертил	ЕВХУПНИЧ	<i>Евхупнич</i>	06.11.2003	
Прозвел	БОРИСОВ	<i>Борисов</i>	14.11.2003	

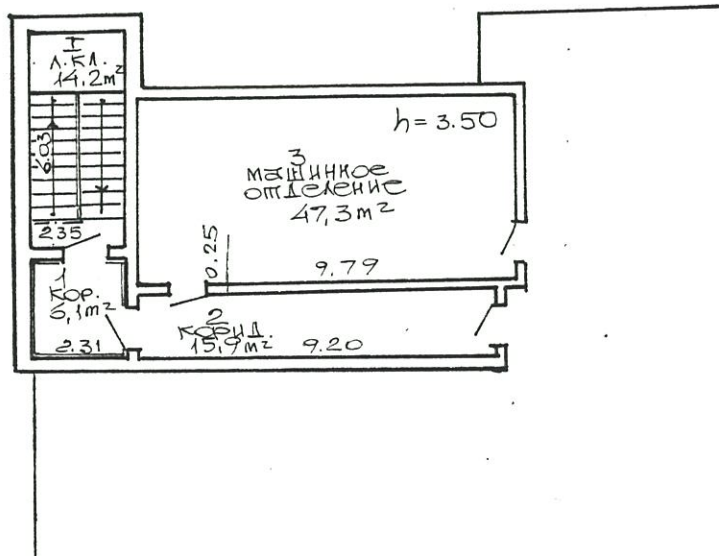

РЕСПУБЛИКАНСКОЕ УНИТАРНОЕ ПРЕДПРИЯТИЕ «МИНСКОЕ ГОРОДСКОЕ АГЕНТСТВО ПО ГОСУДАРСТВЕННОЙ РЕГИСТРАЦИИ И ЗЕМЕЛЬНОМУ КАДАСТРУ»				
ул. пр-т П.М. Машерова				№ 61
участка	квартала	участок	секция	Литер У 3/ к-кп
85-2	26			
план МАШИНОЕ ОТДЕЛ.		лист № 8	М 1:200	
Составил	Евхутнич	<i>Евхутнич</i>	06.11.2003	
Рисовал	Евхутнич	<i>Евхутнич</i>	06.11.2003	
Проверил	Барисов	<i>Барисов</i>	14.11.2003	