


Утверждаю  
Заместитель начальника

УМСП-154 ОАО "МАПИД"

Грамадский Л.Л.

«14» 11 2024 г.

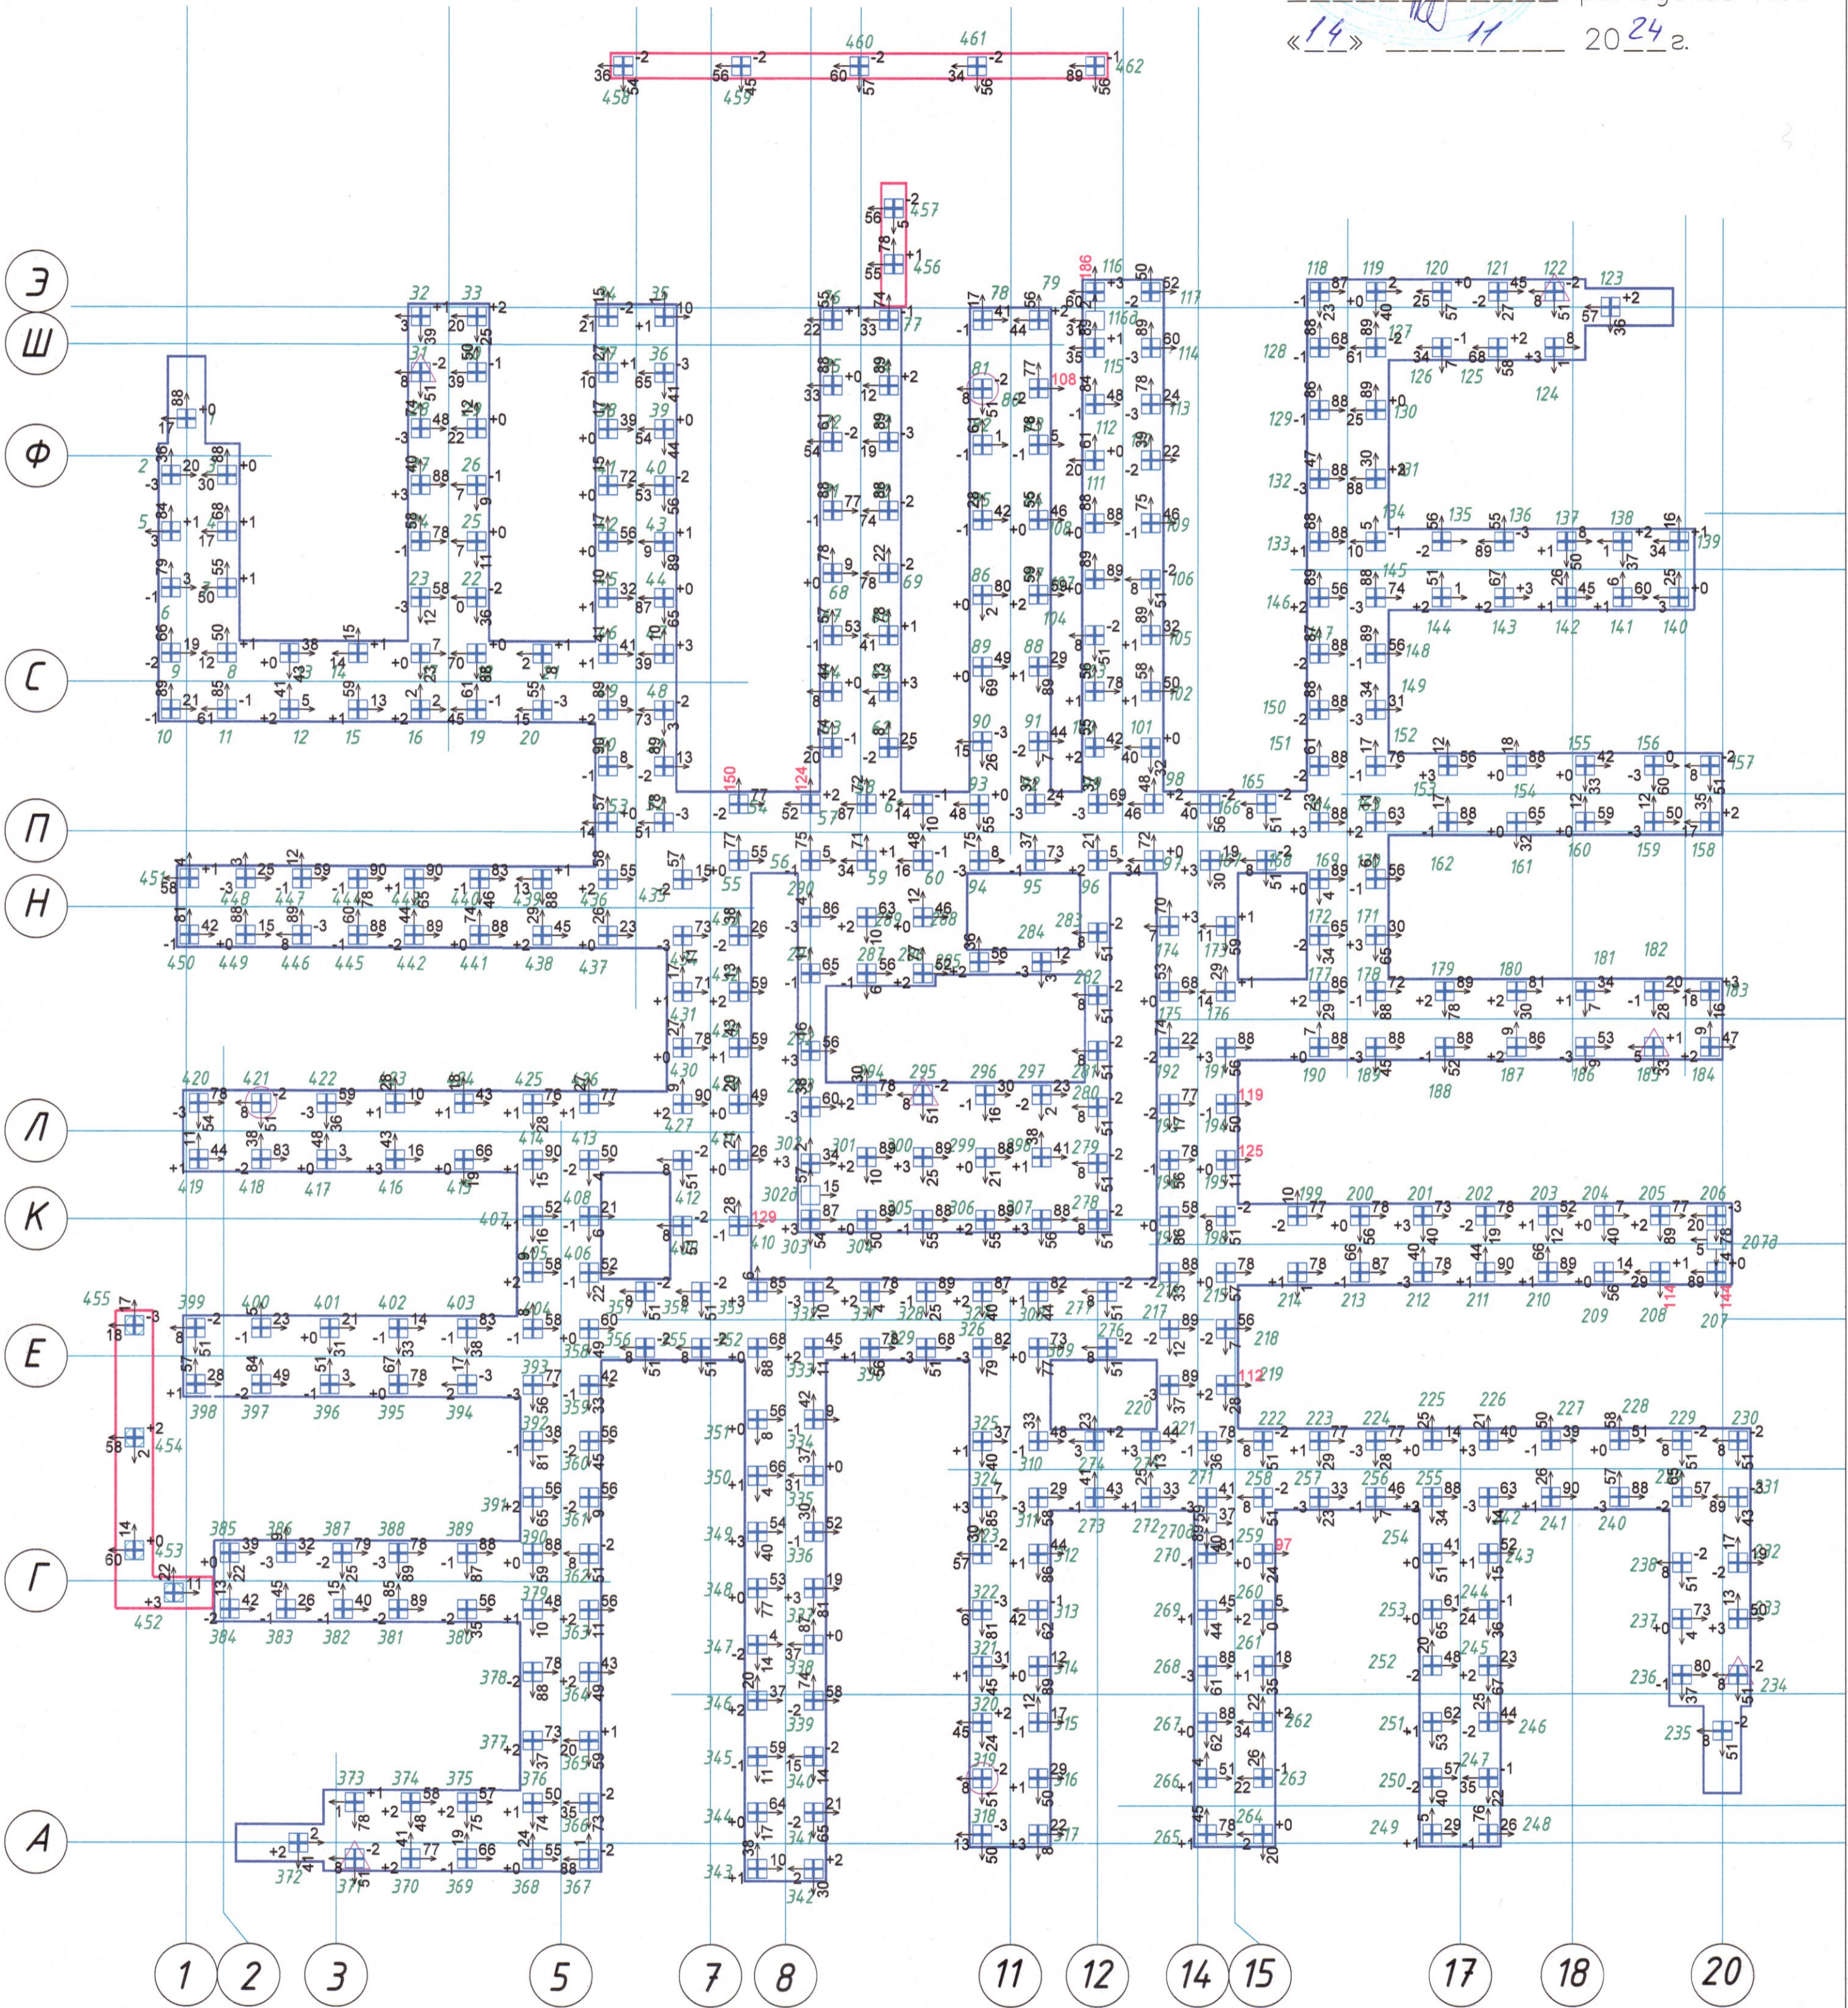

Лидерное бурения свай:  
302,306-346,436,437,457-467,406,  
347-356,405-411,427-430,431

Отметка бурения два метра выше отметки  
проектной забивки свай

УСЛОВНЫЕ ОБОЗНАЧЕНИЯ:

167 - номер свай.

ПРИМЕЧАНИЕ:

Допустимые отклонения плано-высотного  
положения после срубки согласно ТКП  
45-5.01-256-2012, приложение Ж, таблица Ж.1,  
пункты 4, 7

Должность Ф. И. О. Подпись Дата		Многоквартирный жилой дом в границах ул. Прилуцкая— ул. Глаголева—2-й Прилуцкий пер. в г. Минске		Стация	Лист	Листов
Ст. прораб	Бурлович	11.24	Жилой дом	С	1	1
Вед. геод.	Макаревич	11.24				
Исполнительная схема плано-высотного положения свай в осях 1-20/А-Э				УМСП-154 ОАО "МАПИД"		