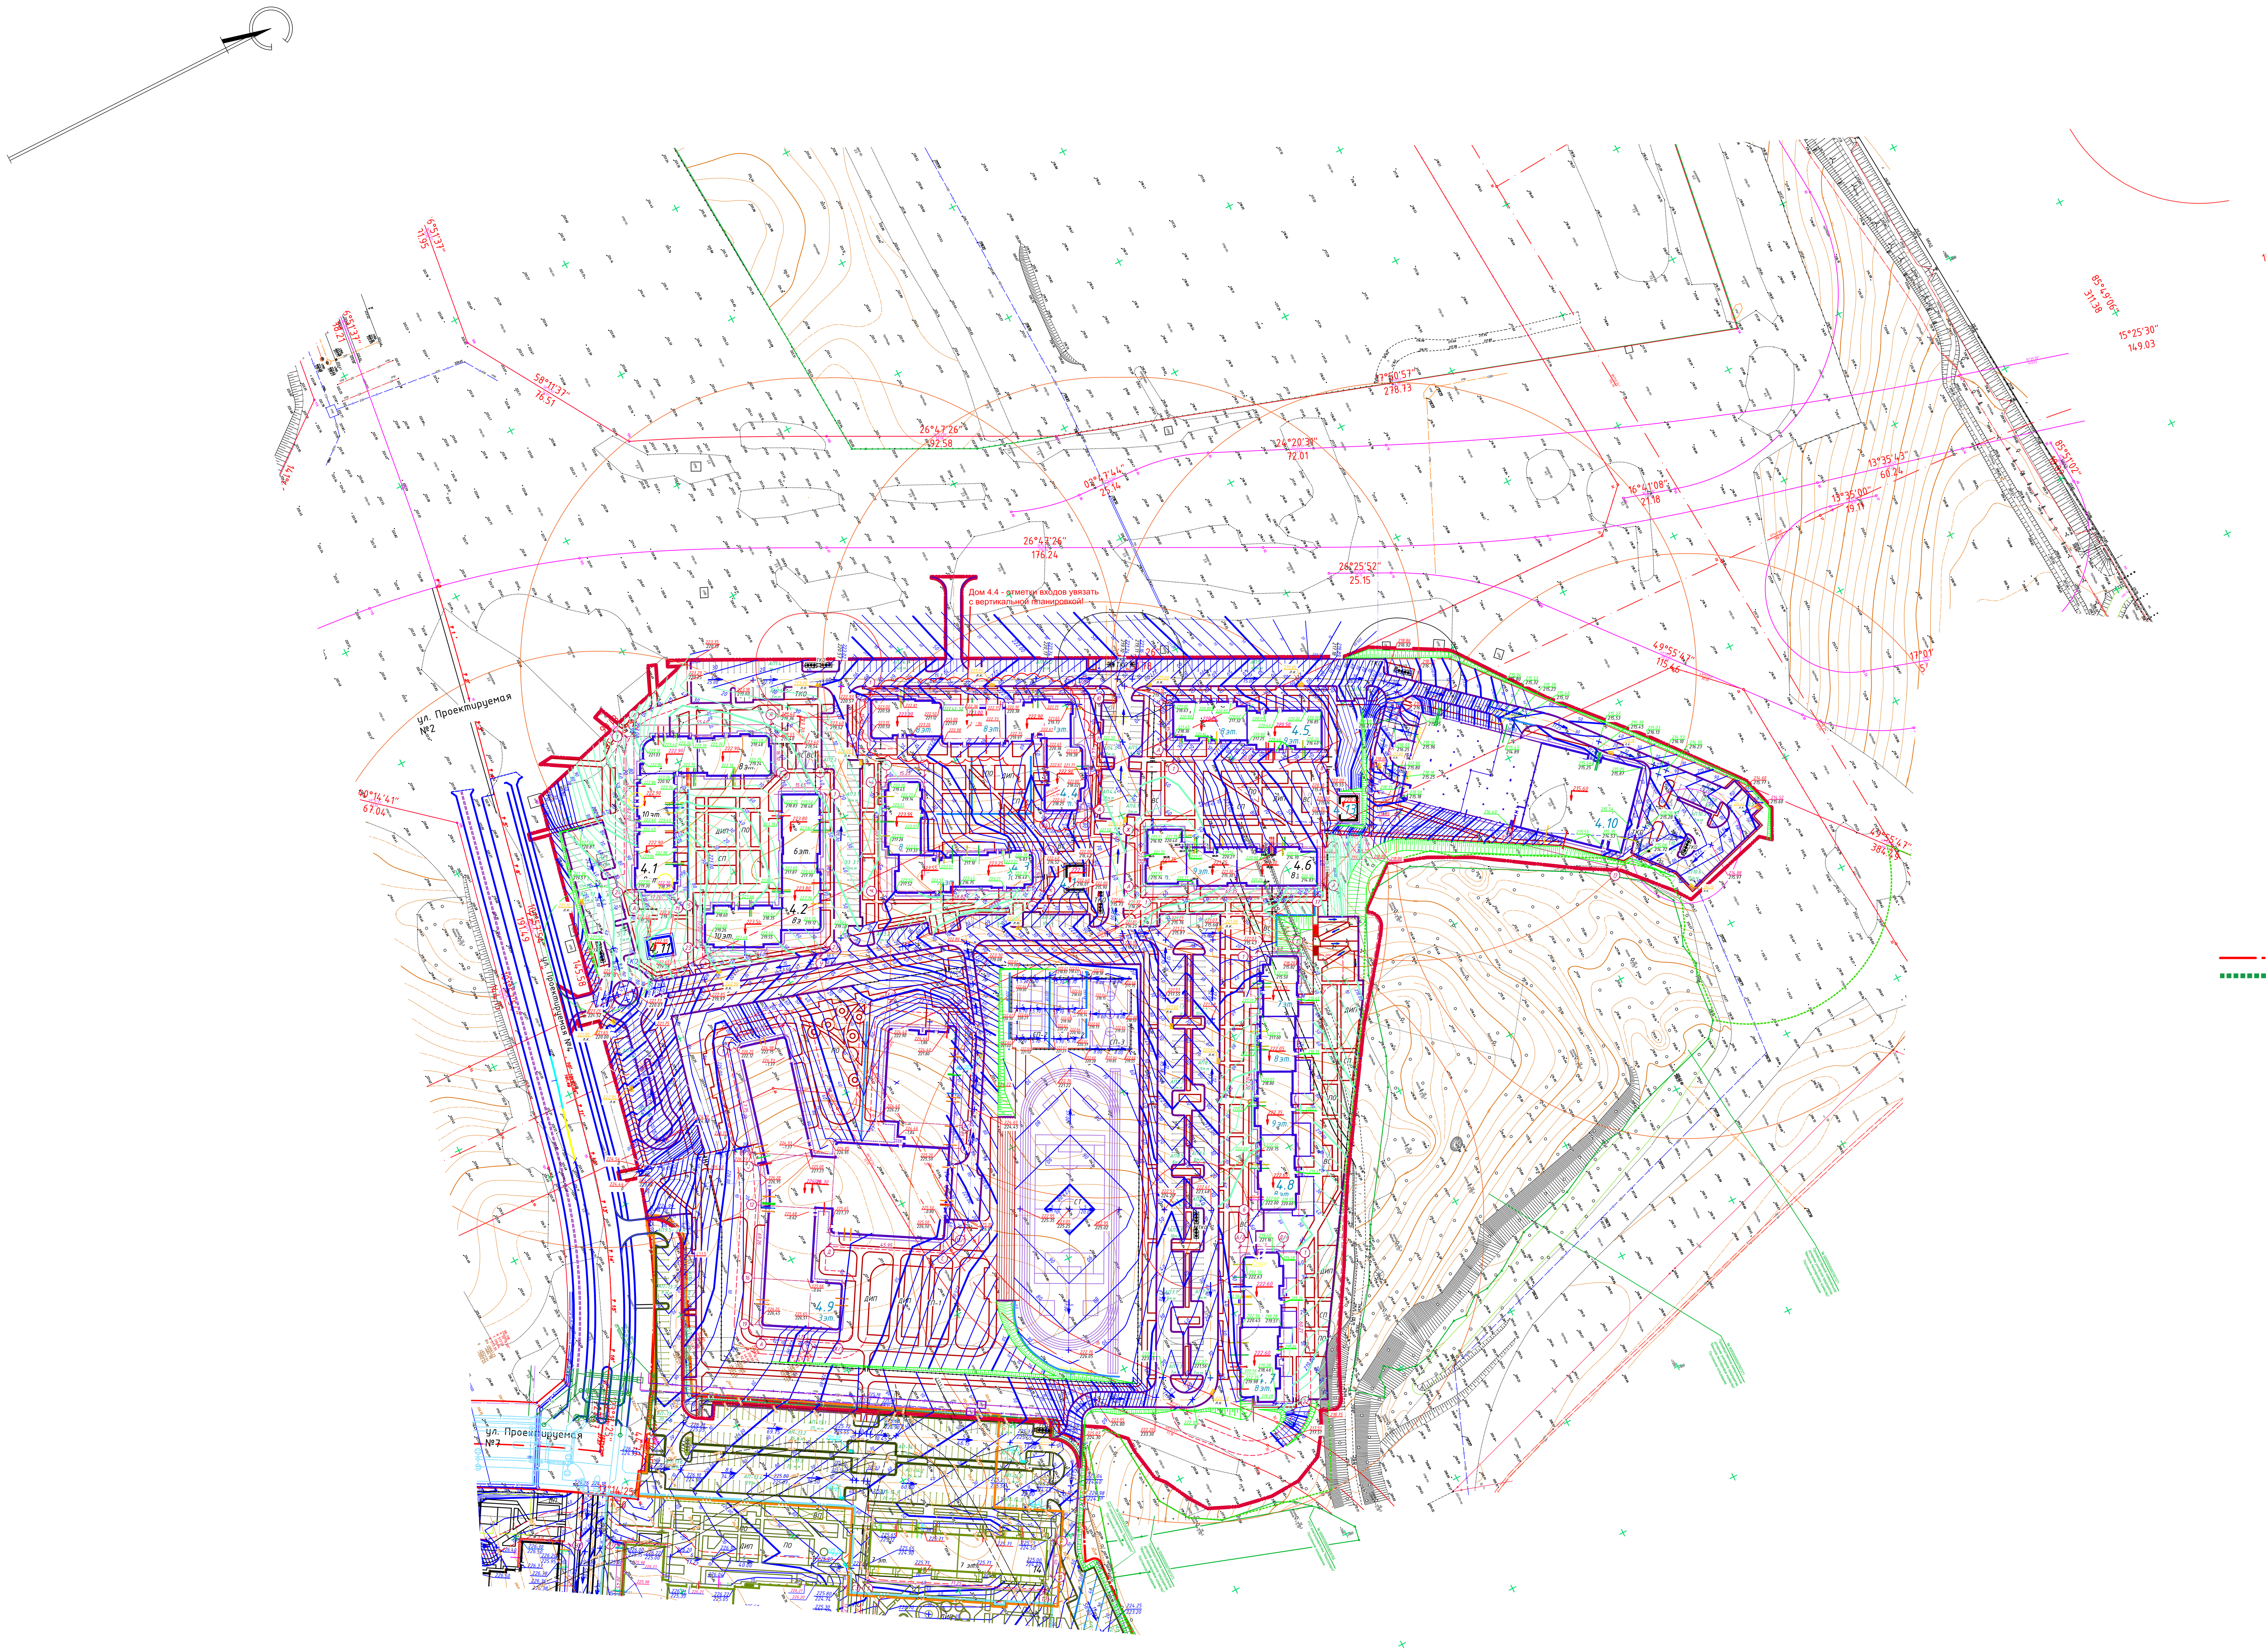

Условные обозначения

- Граница работ проектируемого объекта
- "Зеленые" линии

Ведомость площадок

№	Наименование	Кол. шт.	Площадь, м²	Примечание
АП1.1	Парковка на 19 машиноместа	1		проектир.
АП1.2	Парковка на 6 машиномест	1		проектир.
АП1.3	Парковка на 2 машиноместа	1		проектир.
АП1.4	Парковка на 18 машиномест	1		проектир.
АП1.5	Парковка на 7 машиномест	1		проектир.
АП2.1	Парковка на 5 машиномест	1		проектир.
АП2.2	Парковка на 9 машиномест	1		проектир.
АП3.1	Парковка на 16 машиномест	1		проектир.
АП3.2	Парковка на 9 машиномест	1		проектир.
АП3.3	Парковка на 8 машиномест	1		проектир.
АП3.4	Парковка на 10 машиномест	1		проектир.
АП4.1	Парковка на 33 машиноместа	1		проектир.
АП4.2	Парковка на 2 машиномест	1		проектир.
АП4.3	Парковка на 8 машиномест	1		проектир.
АП4.4	Парковка на 8 машиномест	1		проектир.
АП5.1	Парковка на 37 машиномест	1		проектир.
АП5.2	Парковка на 4 машиноместа	1		проектир.
АП5.3	Парковка на 9 машиномест	1		проектир.
АП6.1	Парковка на 8 машиномест	1		проектир.
АП6.2	Парковка на 9 машиномест	1		проектир.
АП7.1	Парковка на 10 машиномест	1		проектир.
АП7.2	Парковка на 10 машиномест	1		проектир.
АП7.3	Парковка на 8 машиномест	1		проектир.
АП7.4	Парковка на 7 машиномест	1		проектир.
АП8.1	Парковка на 10 машиномест	1		проектир.
АП8.2	Парковка на 10 машиномест	1		проектир.
АП8.3	Парковка на 10 машиномест	1		проектир.
АП8.4	Парковка на 9 машиномест	1		проектир.
АП8.5	Парковка на 8 машиномест	1		проектир.
АП8.6	Парковка на 8 машиномест	1		проектир.
АП8.7	Парковка на 10 машиномест	1		проектир.
АП8.8	Парковка на 5 машиномест	1		проектир.
АП9.1	Парковка на 9 машиномест	1		проектир.
АП9.2	Парковка на 9 машиномест	1		проектир.
АП9.3	Парковка на 9 машиномест	1		проектир.
АП10.1	Парковка на 4 машиноместа	1		проектир.
АП10.2	Парковка на 8 машиномест	1		проектир.
АП10.3	Парковка на 7 машиномест	1		проектир.
АП10.4	Парковка на 8 машиномест	1		проектир.
АП10.5	Парковка на 6 машиномест	1		проектир.
АП10.6	Парковка на 15 машиномест	1		проектир.
	Итого: 409 м/м			

Корректор об.5.7-23.248 Захарова О.Н.

Начальник УИИ Рубинштейн А.Н.
Исполнитель об. 5.7-23.248 Ставер Ю.В.

Система координат г.Минск
Система высот Балтийская

Заявление-задание: №2332 и №2334 от 18.08.2023г.
Заказчик: ООО "Риверсайд Девелопмент Лимитед"

Пл:+7-1;12;
+7+0;9,10,11.

Изм.	Колич.	Лист	Nдок.	Подпись	Дата
ГИП		Рубинштейн			08.23
Разработал		Чирко			08.23
Разработал		Ставер			08.23
Проверил					08.23
Утвердил		Рубинштейн			08.23
Н.контр.		Лютько			08.23

5.7-23.248

Экспериментальный многофункциональный комплекс «Северный Берег»

Инженерно-геодезические изыскания

Стадия	Лист	Листов
С	1	14

Инженерно-топографический план М1:500

БЕЛГИПРОТОПГАЗ

Формат А2х5

Изм.	Колич.	Лист	N Док	Подпись	Дата
ГАП		Назарчук			09.24
Утвердил		Назарчук			09.24
Проверил		Пушкина			09.24
Разработал		Хмельницкая			09.24
Норм.конт.		Хмельницкая			09.24

08.24-ГП

Экспериментальный многофункциональный комплекс "Северный берег" 1 очередь строительства. Квартал №4. Застройка в границах ул. Проектирумая №4 - ул.Проектируемая №2 - ЛР2.

Общеплощадочные работы

Стадия	Лист	Листов
А	3	

План организации рельефа М 1:500.

ПРОЕКТИНЖСТРОЙ

ФОРМАТ А1х2.5