Схема ситуационного плана

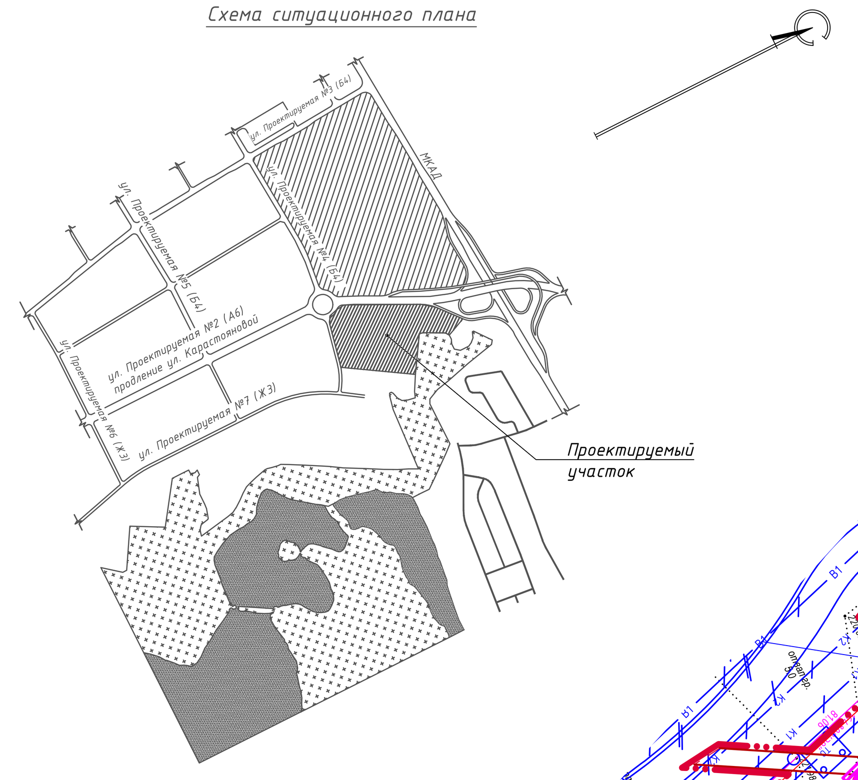

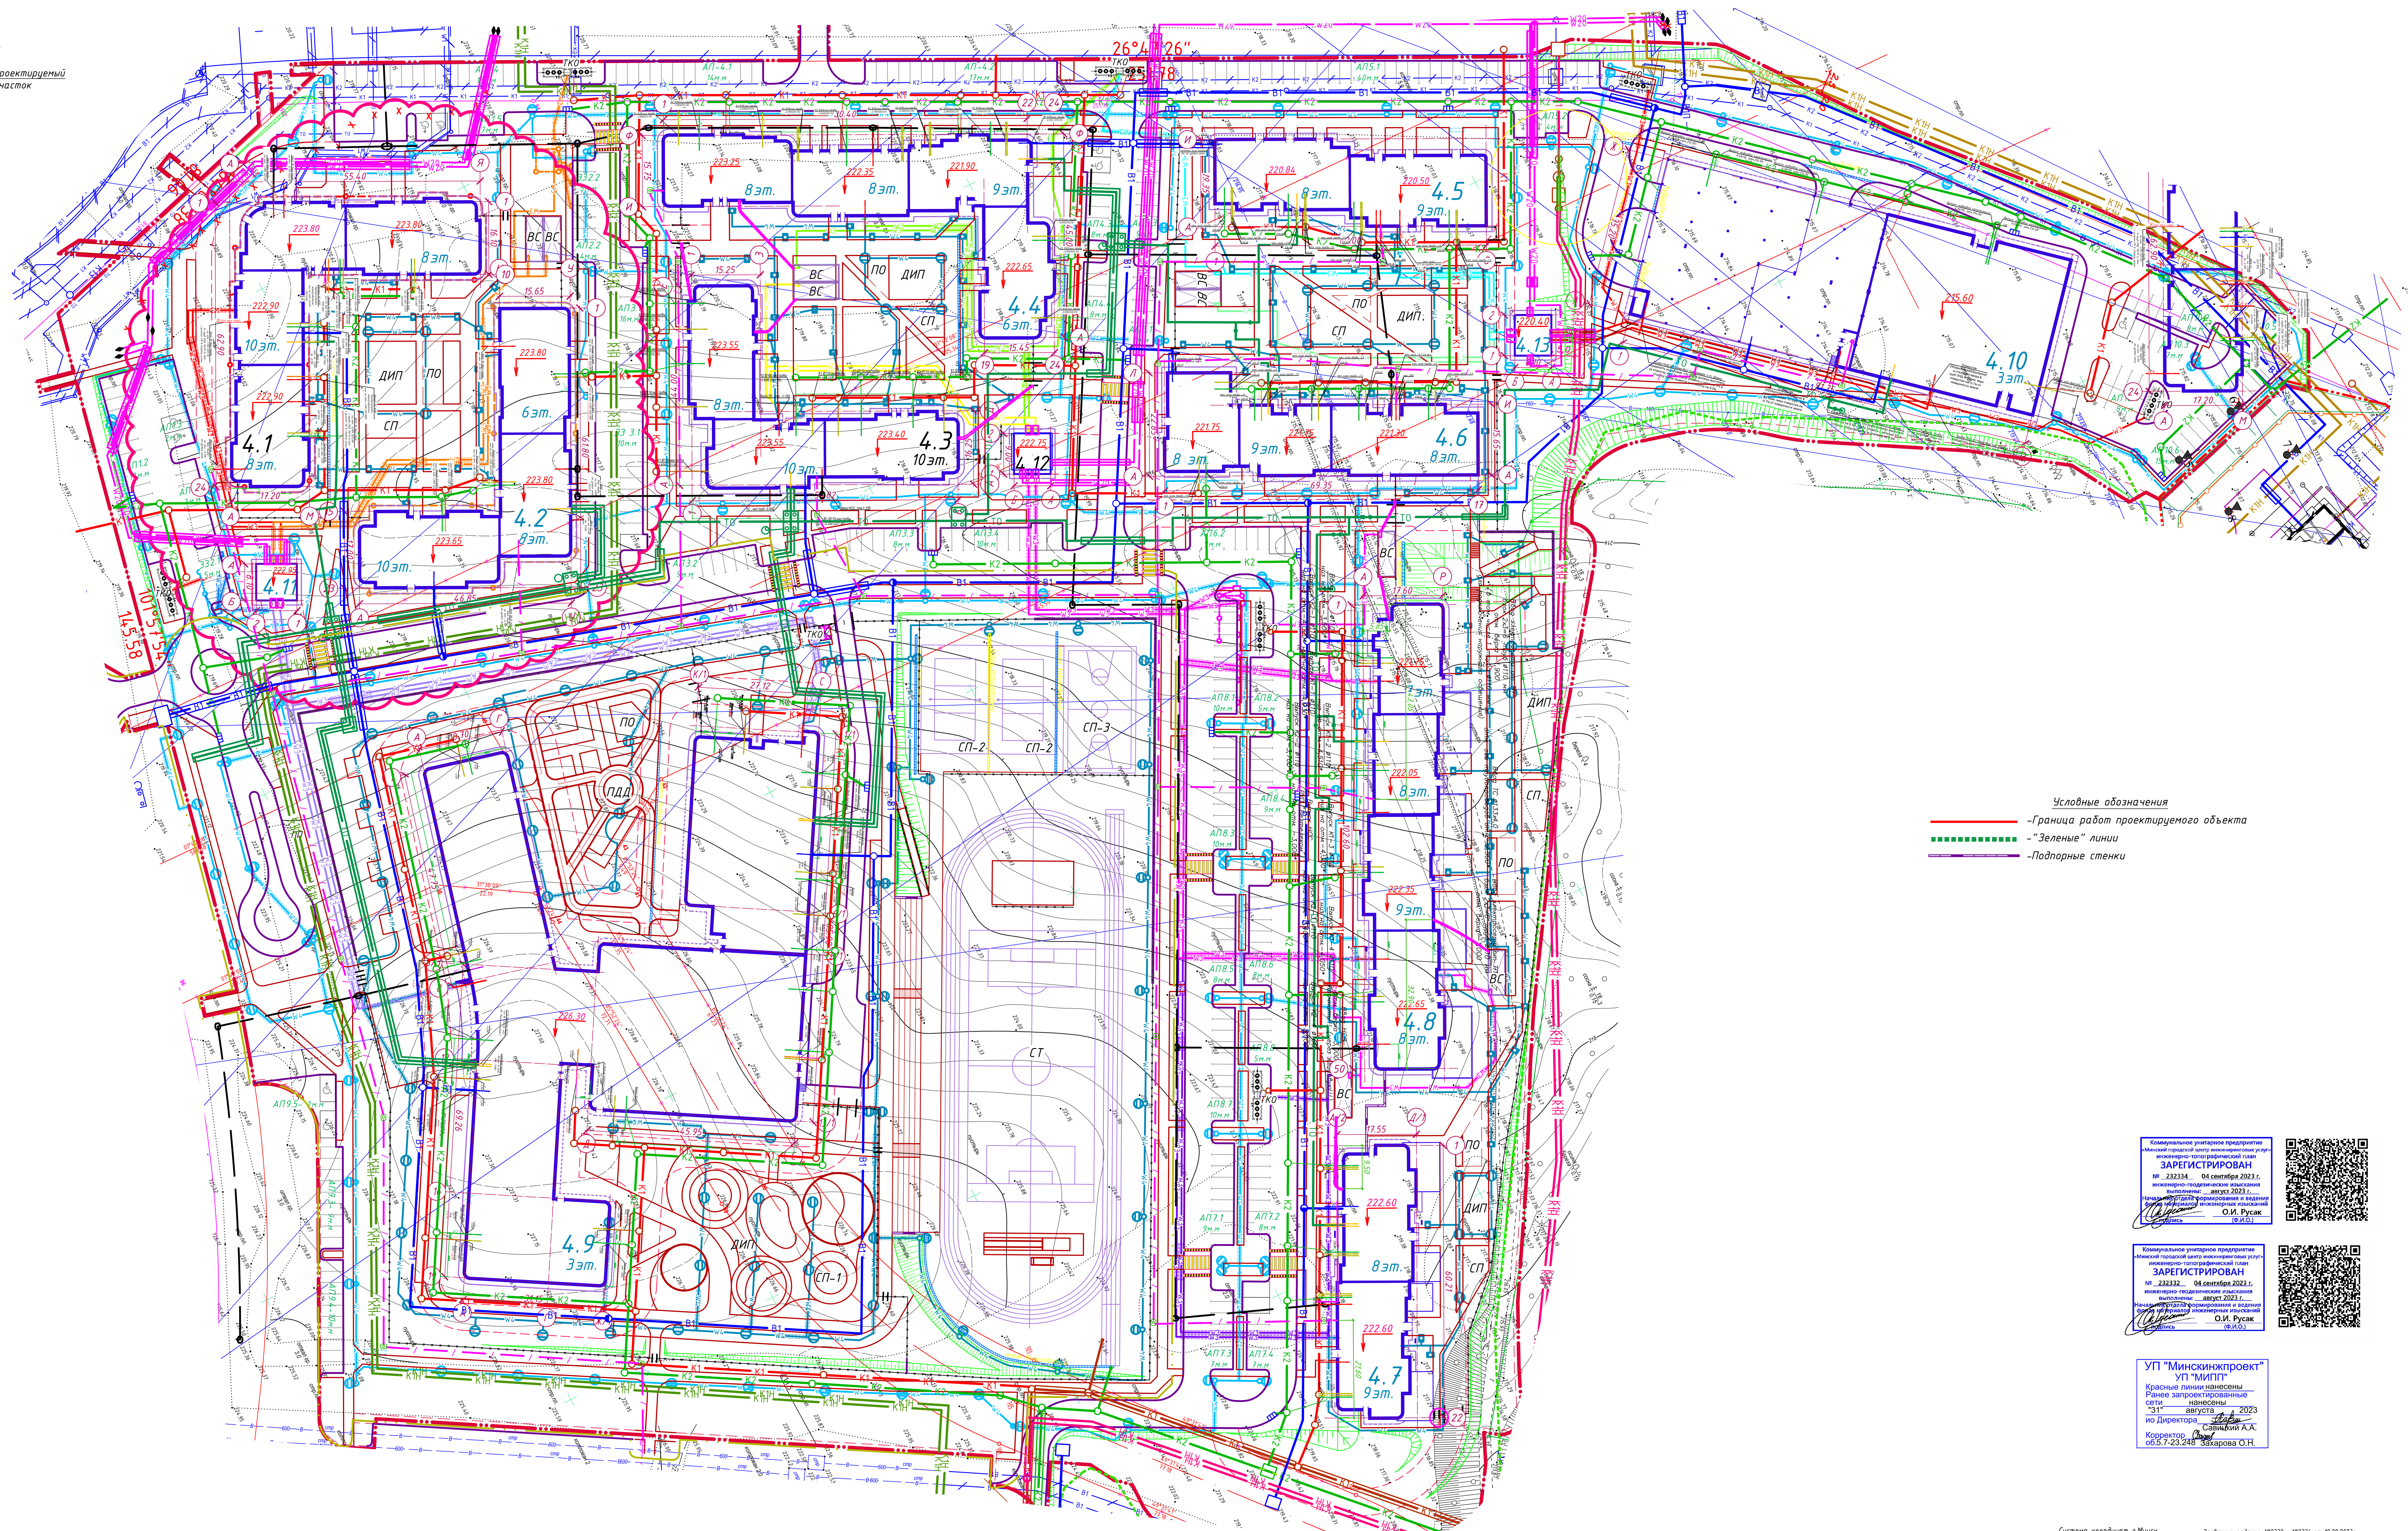

Ведомость жилых и общественных зданий и сооружений

Номер на плане	Наименование и обозначение	Этажность	Количество: Зданий	Количество: квартир, здания	Количество: квартир, всего	Площадь, м²: застройки, здания	Площадь, м²: застройки, всего	Площадь, м²: общая, квартир	Площадь, м²: общая, всего	Строительный объем, м³: здания	Строительный объем, м³: всего
4.1	Жилой дом со встроенными помещениями общественного назначения	8-10-8	1	132	132	1570,00	1570,00	10745,30	10745,30	53375,17	53375,17
	Встроенные помещения общественного назначения	-	-	-	-	-	-	-	392,20		
4.2	Жилой дом	10-8-6	1	110	110	1382,05	1382,05	8294,65	8294,65	41742,20	41742,20
4.3	Жилой дом	8-10-10	1	128	128	1252,70	1252,70	8352,94	8352,94	43901,90	43901,90
4.4	Жилой дом со встроенными помещениями общественного назначения	8-8-9-6	1	142	142	1666,80	1666,80	8797,92	8797,92	50700,00	50700,00
	Встроенные помещения общественного назначения	-	-	-	-	-	-	-	499,48		
4.5	Жилой дом со встроенными помещениями общественного назначения	8,9	1	75	75	944,21	944,21	5465,57	5465,57	31570,00	31570,00
	Встроенные помещения общественного назначения	-	-	-	-	-	-	-	562,59		
4.6	Жилой дом	8-9-8	1	96	96	1163,61	1163,61	7014,39	7014,39	36034,30	36034,30
4.7	Жилой дом	8,9	1	75	75	1076,83	1076,83	5364,22	5364,22	26567,42	26567,42
4.8	Жилой дом	7-8-9-8	1	115	115	1973,41	1973,41	8195,38	8195,38	40990,75	40990,75
4.9	Школа на 1020 учащихся	2-3-4	1			5370,70	5370,70	-	17916,80		
4.10	Гараж-стоянка на 400 машиномест со встроенными помещениями общественного назначения	3-4	-	-	-	3302,68	3302,68				
	Встроенные помещения общественного назначения	-	-	-	-	-	-	-	1600,00		
4.11	РТП	1	1			67,90	67,90				
4.12	РТП	1	1			67,90	67,90				
4.13	РТП	1	1			67,90	67,90				
	Итого по жилым домам:				873	-	-	62230.37			

Условные обозначения

- Граница работ проектируемого объекта
- "Зеленые" линии
- Подпорные стенки

Коммунальное унитарное предприятие «Минский городской центр инжиниринговых услуг»
инженерно-топографический план
ЗАРЕГИСТРИРОВАН
№ 232334 04 сентября 2023 г.
инженерно-геодезические изыскания выполнены: август 2023 г.
Начальник отдела формирования и ведения фонда материалов инженерных изысканий
подпись О.И. Русак (Ф.И.О.)

Коммунальное унитарное предприятие «Минский городской центр инжиниринговых услуг»
инженерно-топографический план
ЗАРЕГИСТРИРОВАН
№ 232332 04 сентября 2023 г.
инженерно-геодезические изыскания выполнены: август 2023 г.
Начальник отдела формирования и ведения фонда материалов инженерных изысканий
подпись О.И. Русак (Ф.И.О.)

УП "Минскинжпроект"
УП "МИПП"
Красные линии нанесены
Ранее запроектированные сети нанесены
"31" августа 2023
ио Директора Савицкий А.А.
Корректор Захарова О.Н.
об.5.7-23.248

Система координат г.Минск
Система высот Балтийская

Заявление-задание: №2332 и №2334 от 18.08.2023г.
Заказчик: ООО "Риверсайд Девелопмент Лимитед"

Пл:+7-1;12;
+7+0;9,10,11.

5.7-23.248					
Экспериментальный многофункциональный комплекс «Северный Берег»					
Изм.	Колич.	Лист	Nдок.	Подпись	Дата
ГИП		Рубинштейн			08.23
Разработал		Чирко			08.23
Разработал		Ставер			08.23
Проверил					08.23
Утвердил		Рубинштейн			08.23
Н.контр.		Лютько			08.23

Инженерно-геодезические изыскания	Стадия	Лист	Листов
	С	1	14
Инженерно-топографический план М1:500	БЕЛГИПРОТОПГАЗ		

Формат А2х5

08.24-ГП					
Экспериментальный многофункциональный комплекс "Северный берег" 1 очередь строительства. Квартал №4. Застройка в границах ул. Проектирумая №4 - ул.Проектируемая №2 - ЛР2.					
Изм.	Колич.	Лист	N Док	Подпись	Дата
ГАП		Назарчук			09.24
Утвердил		Назарчук			09.24
Проверил		Пушкина			09.24
Разработал		Назарчук			09.24
Норм.конт.		Хмельницкая			09.24

Общеплощадочные работы	Стадия	Лист	Листов
	А	2	
Сводный план М 1:500.	PRIS ПРОЕКТИНЖСТРОЙ		

ФОРМАТ А1х2.5