


*"Экспериментальный многофункциональный комплекс
"Северный Берег". Котельная и сети теплоснабжения
(Участок N1). 2 очередь строительства"*

Котельная

Рабочие чертежи

04/2025


Фасад 1-11. Схема раскладки стеновых панелей

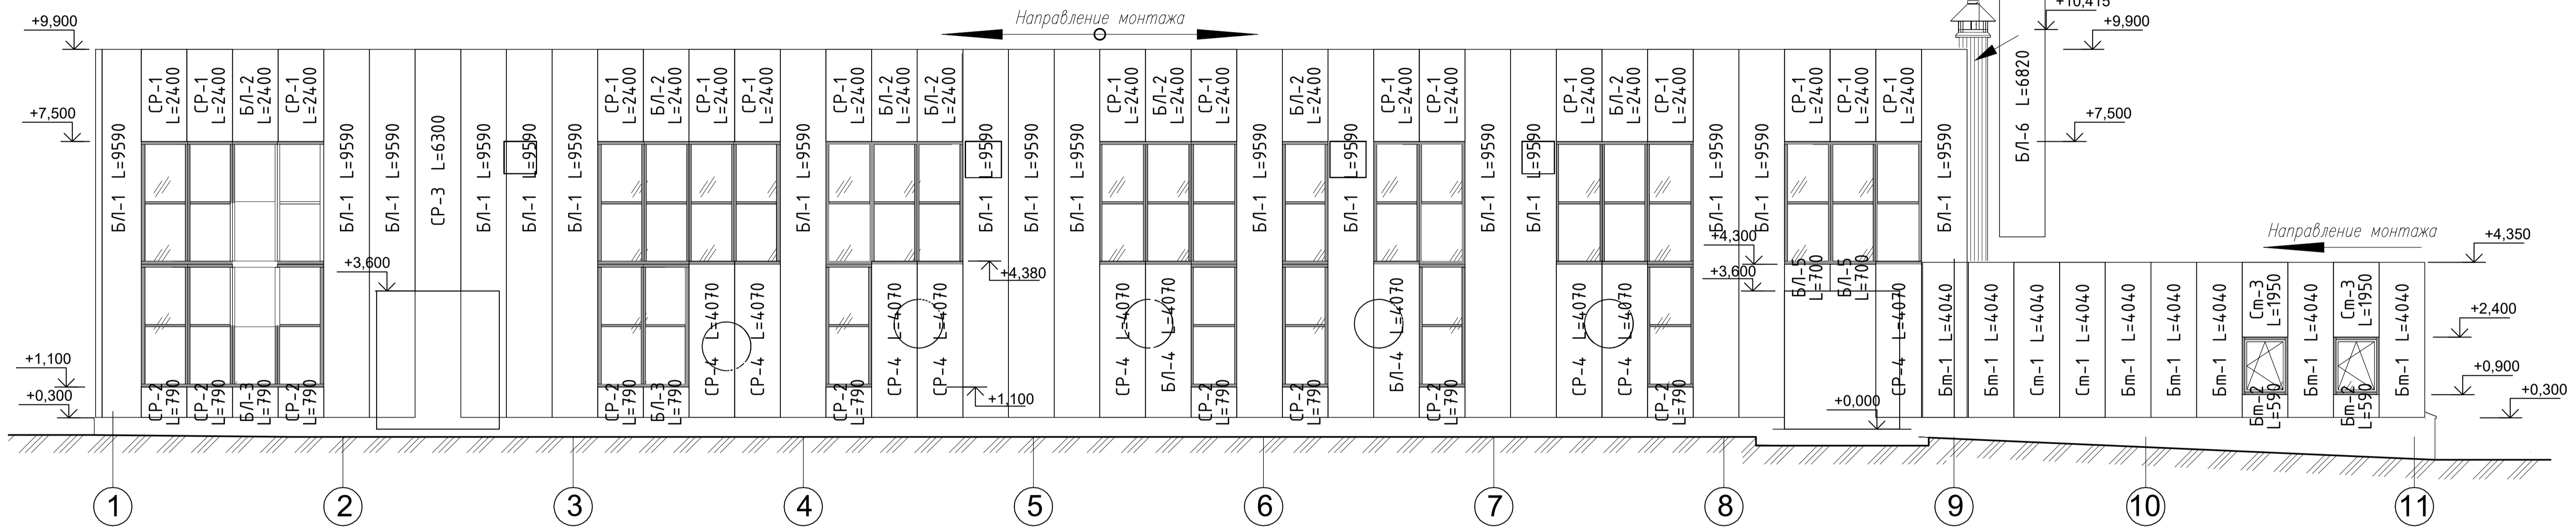

Имя, И. прозвище, Подпись и дата, Взам. инв. №

					Экспериментальный многофункциональный комплекс "Северный Берег". Котельная и сети теплоснабжения (Участок №1), 2 очередь строительства		
Изм.	Кол-во	Лист	И. док.	Подпись	Дата	Котельная	
Исполн.		Шнипов				Стация	Лист
						Р	2
Фасад 1-11 Схема раскладки стеновых панелей						ООО "МеталПрофиль"	

Фасад 11-1. Схема раскладки стеновых панелей

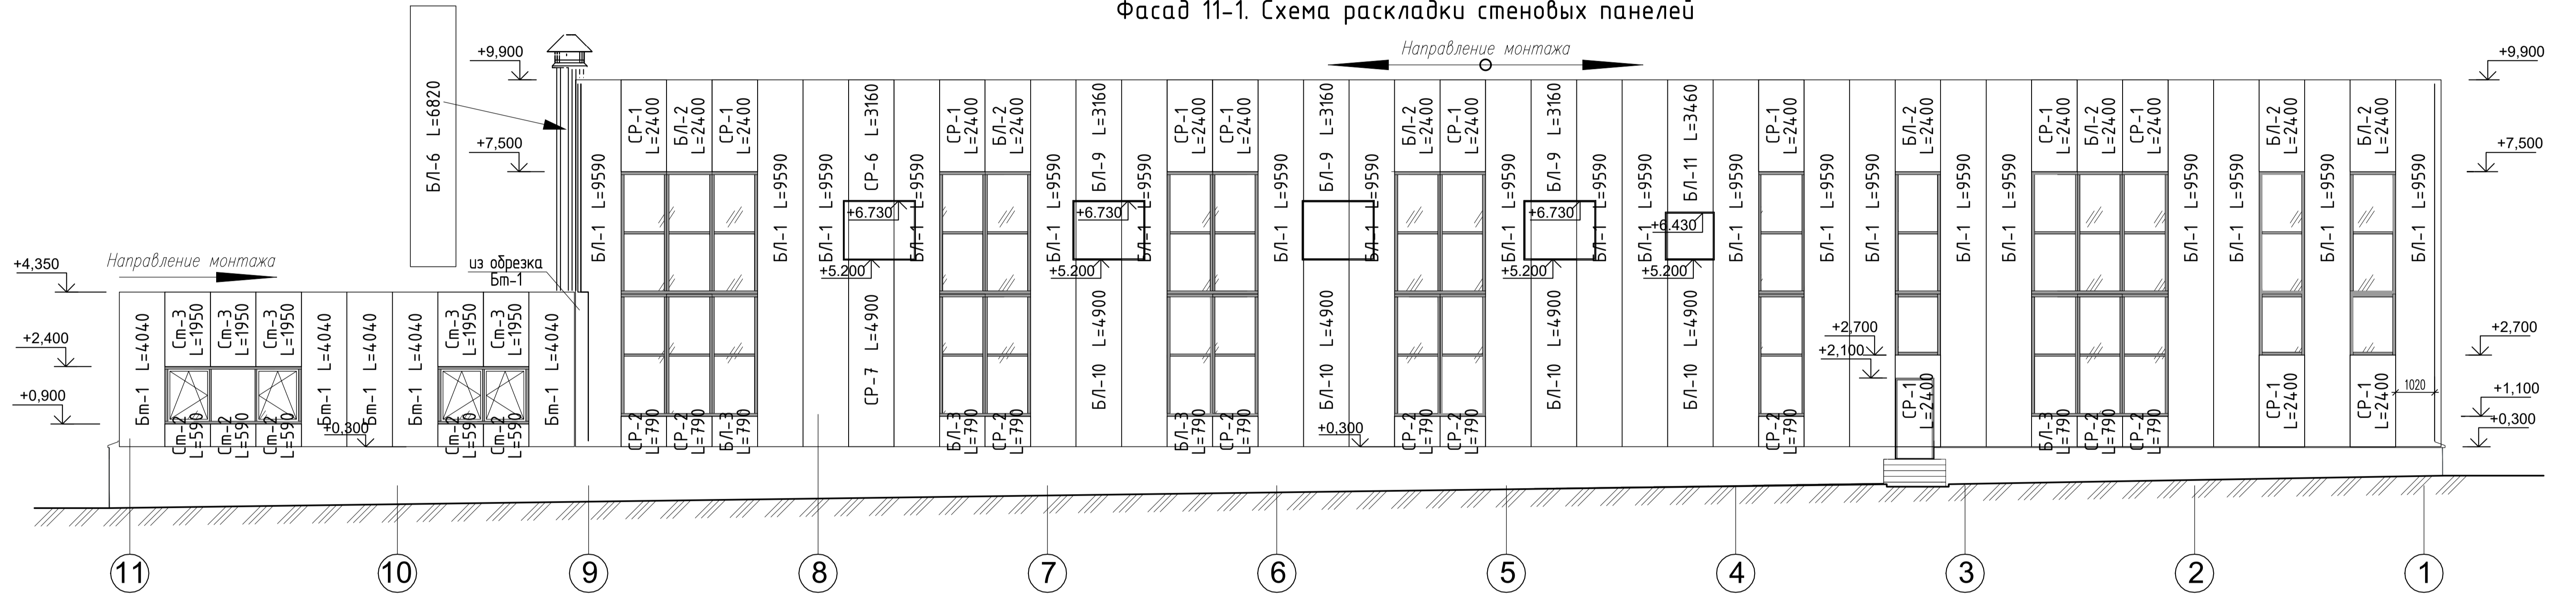

Имя, И. подл. Подпись и дата. Взам. инв. N

					Экспериментальный многофункциональный комплекс "Северный Берег". Котельная и сети теплоснабжения (Участок №1), 2 очередь строительства				
Изм.	Кол-во	Лист	И. док.	Подпись	Дата	Котельная	Стадия	Лист	Лист
Испол.			Шнипов				Р	3	
Фасад 11-1 Схема раскладки стеновых панелей							ООО "МеталПрофиль"		

