
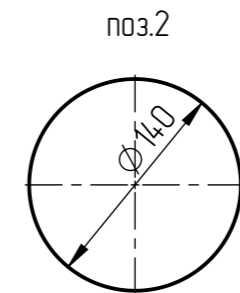


Поз.	Наименование	Размеры, мм	Кол-во	Масса			Марка стали
				Т	1 дет.	Всех	
1	Труба	∅108x4 - L=468	1	4,2	4,2	124,2	Ст3сп5-св
2	Пятка	-10x140x140	1	1,2	1,2		Ст3сп5-св
3	Труба	∅159x5 - L=114	1	2,2	2,2		Ст3сп5-св
4	Труба	∅159x5 - L=144	1	2,7	2,7		Ст3сп5-св
5	Труба	∅159x5 - L=4830	1	91,7	91,7		Ст3сп5-св
6	Отвод	∅159x5	2	6,7	13,4		Ст3сп5-св
7	Фланец	150-6-01-1-В	2	4,4	8,8		Ст3сп5-св
На сварные соединения 1 %						1,24	-
Общий вес						125,5	-

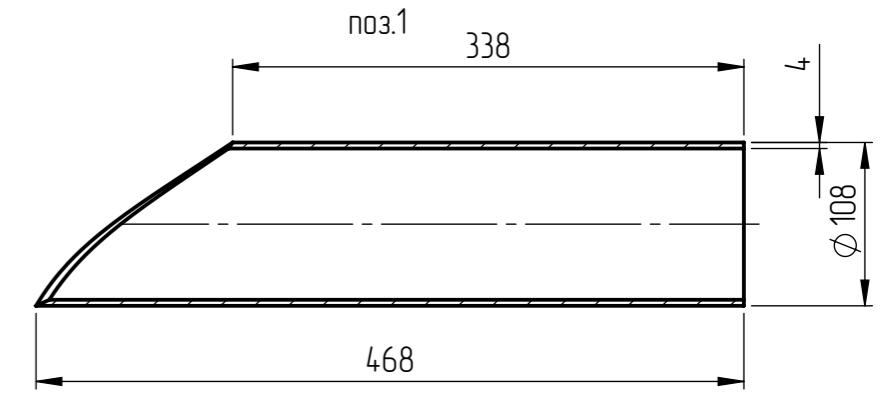

1. Материал днаца - сталь Ст3сп5-св.
2. Сварочные материалы и технология сварки должны обеспечивать равнопрочность сварных швов основному металлу.
3. Сварные соединения должны выполняться в среде защитных газов.
4. Масса (включая наплавленный металл) - 125,5 кг.
5. Количество изделий 1 шт.

Создано	
Взам. инв. №	
Подп. и дата	
Инв. № подл.	

					РВС.100-1.13.00.000 СБ			
Изм.	Лист	№ докум.	Подп.	Дата				
Разраб.					Бак хранения химически очищенной воды объемом 100 м ³	Стадия	Лист	Листов
Проб.							1	1
Т. контр.								
Н. контр.					Переливная труба ОБЩИЙ ВИД/ВЕДОМОСТЬ/ДЕТАЛИРОВКА	ООО "ЕВРОТЕХПРОМ"		
Утв.								