


# Схема движения автотранспорта по территории строительной площадки при строительстве зданий 5-го и 11-го кварталов

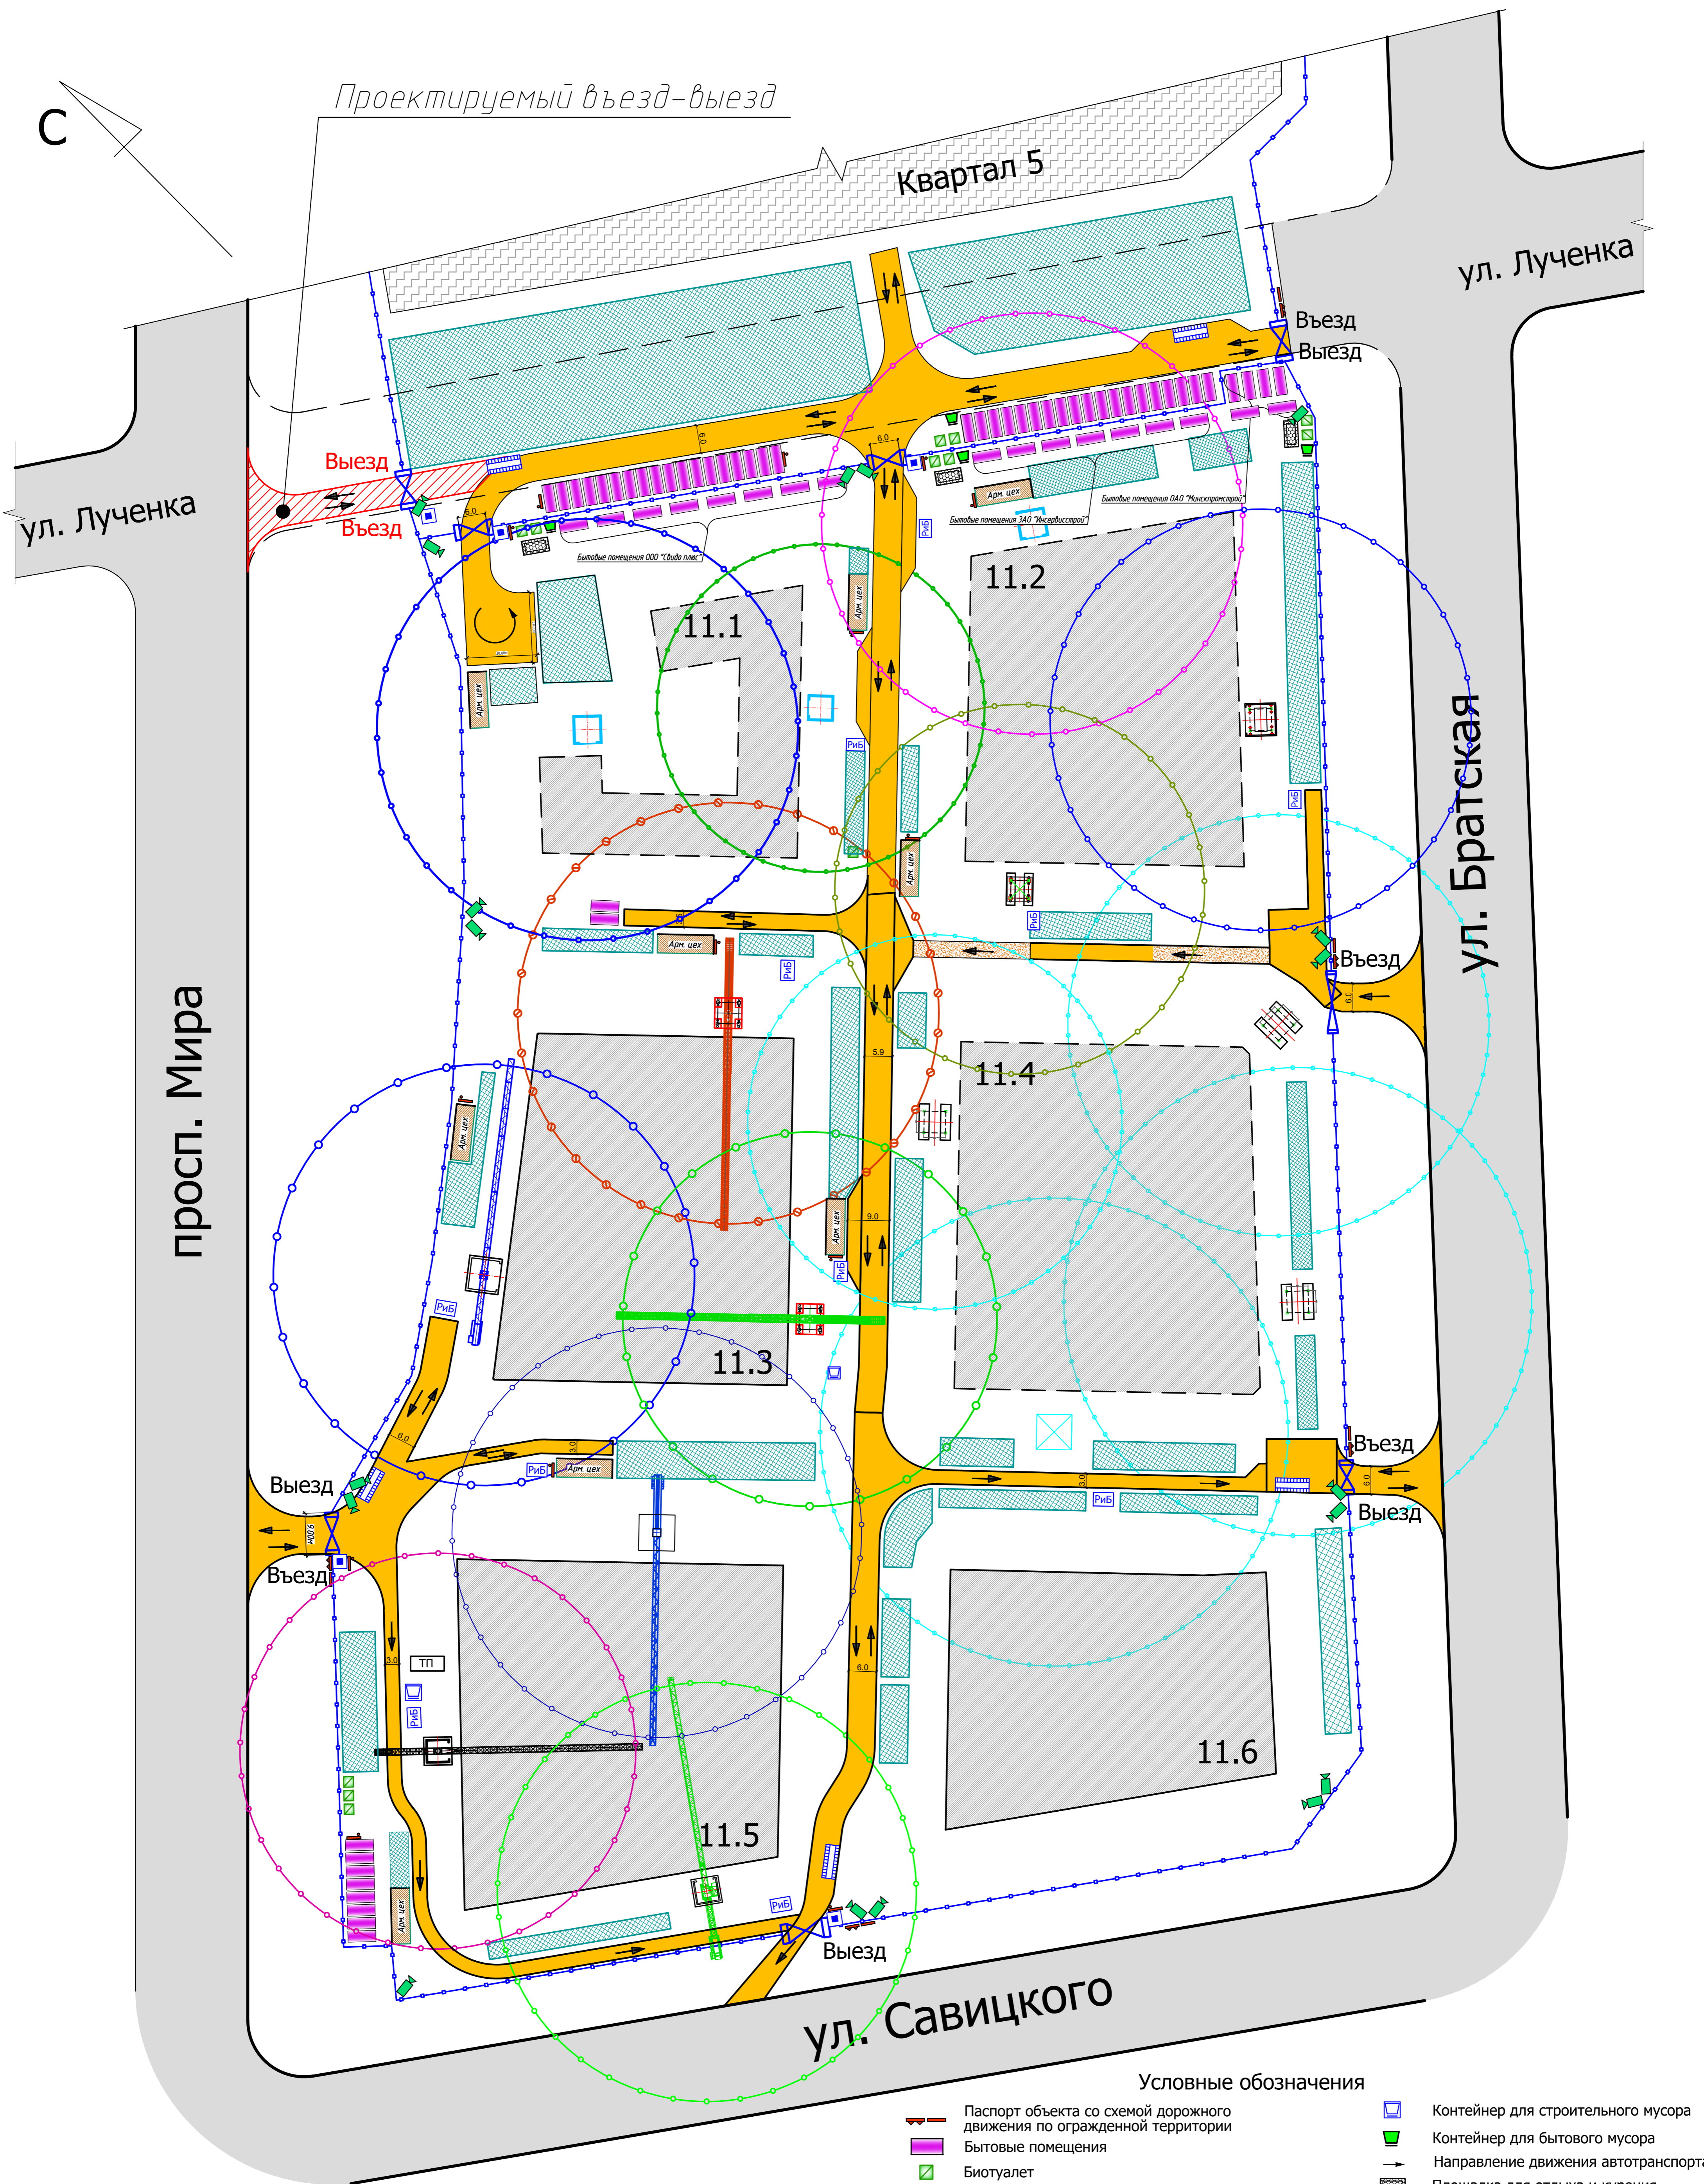

## Условные обозначения

- |  |  |  |                                       |
|--|--|--|---------------------------------------|
|  | Паспорт объекта со схемой дорожного движения по огражденной территории |  | Контейнер для строительного мусора    |
|  | Бытовые помещения  |  | Контейнер для бытового мусора         |
|  | Биотуалет  |  | Направление движения автотранспорта   |
|  | Временные дороги с твердым покрытием                                   |  | Площадка для отдыха и курения         |
|  | Существующие дороги с асфальтобетонным покрытием                       |  | Арматурный цех                        |
|  | Площадка складирования негорючих материалов и изделий                  |  | Пожарный пункт                        |
|  | Временное ограждение строительной площадки                             |  | Площадка для приема раствора и бетона |
|  | Контрольно-пропускной пункт для рабочих (4 шт.)                        |  | Пункт мойки колес автотранспорта      |
|  |  |  | Камера видеонаблюдения (17 шт.)       |