


Согласовано

Взам. инв. №

Подпись и дата

Инв. № подл.

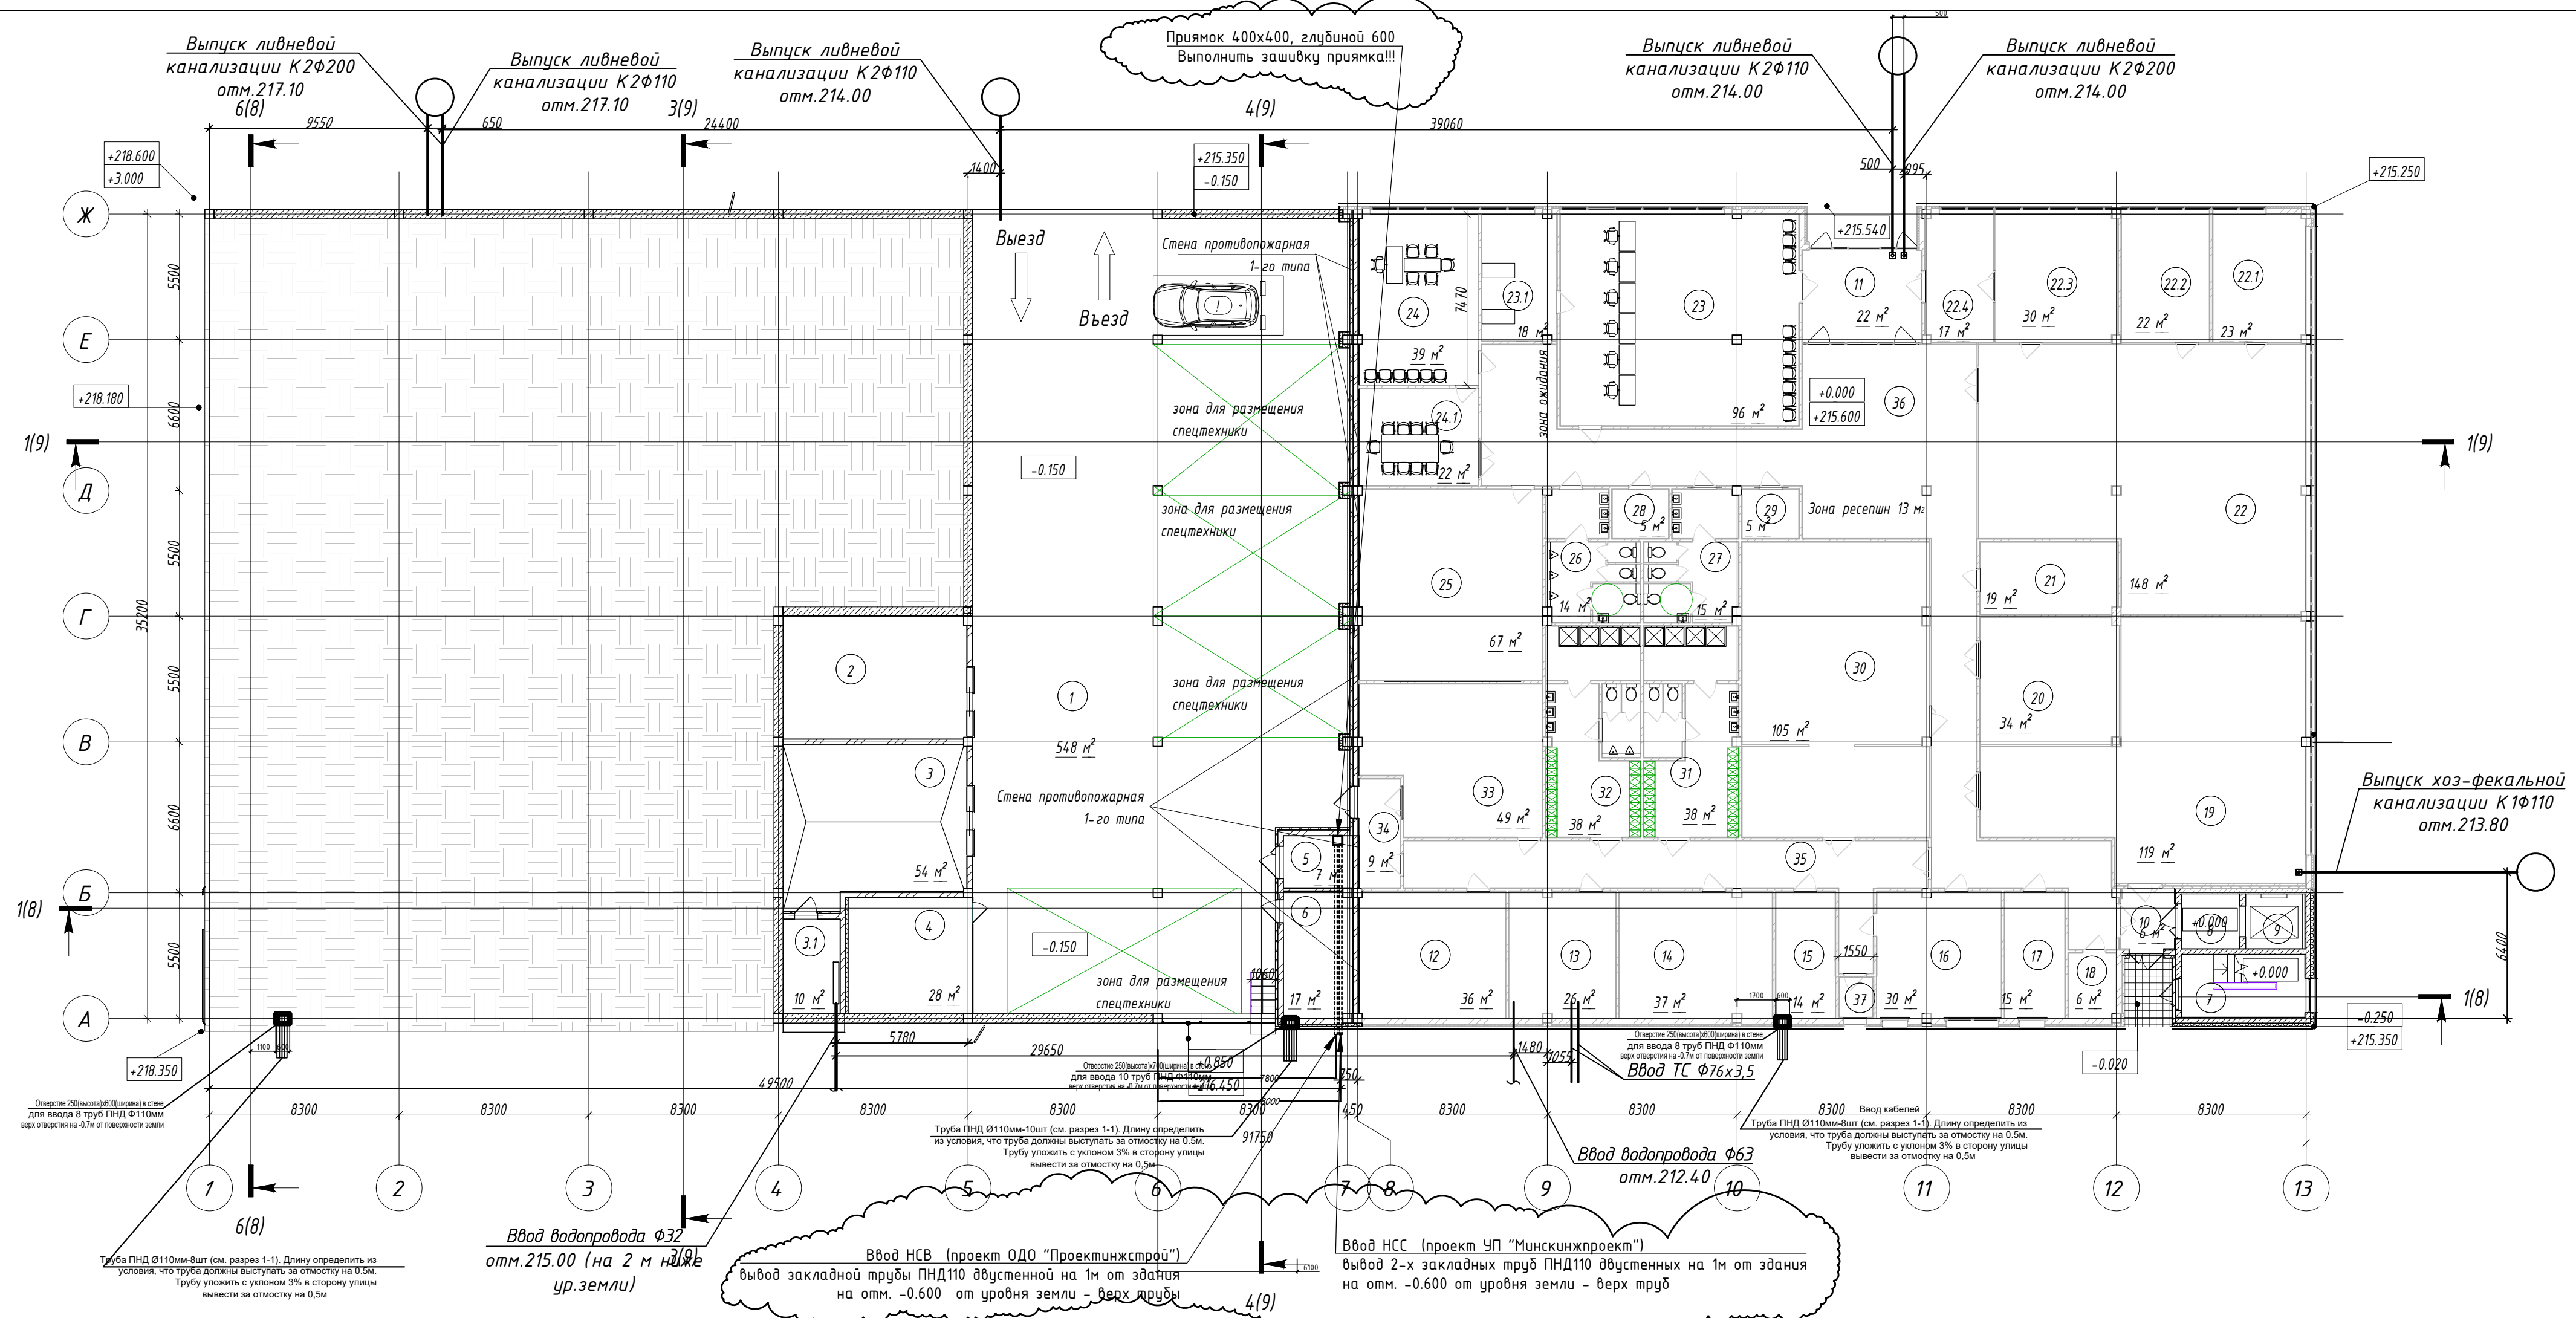

План с вводами и выпусками инж. сетей согласован Ковалевским В.Г.

					07-24.10-				
					"Экспериментальный многофункциональный комплекс "Северный Берег". 1 очередь строительства. Квартал №4. Застройка в границах ул. Проектируемая №4 - ул. Проектируемая №2 - ЛР2". Гараж-стоянка №4.10 по з.п.				
Изм.	Кол.уч.	Лист	Индок.	Подпись	Дата	Гараж-стоянка №4.10 по з.п. со встроенными помещениями	Стадия	Лист	Листов
ГИП	Судач	12.24.			12.24.		А		
ГАП	Серета	12.24.			12.24.				
Разраб.	Таскаева	12.24.			12.24.				
Проверил	Судач	12.24.			12.24.				
Н.контр.	Серета	12.24.			12.24.				
План с вводами и выпусками инж. сетей							ООО "ДРАФТО" г.Минск		