


Поэтажный план

Секция(подъезд)

Этаж подвал

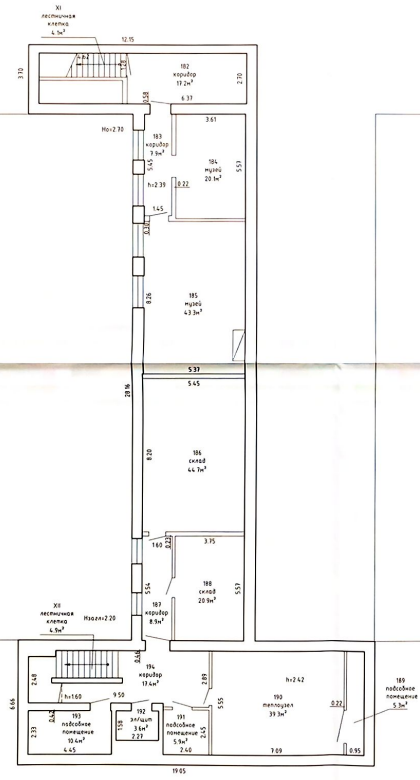



ГОСУДАРСТВЕННЫЙ КОМИТЕТ ПО ИМУЩЕСТВУ РЕСПУБЛИКИ БЕЛАРУСЬ

ТЕХНИЧЕСКИЙ ПАСПОРТ

на здание

Борисовский филиал Республиканского унитарного предприятия "Минское областное агентство по государственной регистрации и земельному кадастру"
(наименование организации по государственной регистрации недвижимого имущества, прав на него и сделок с ним)




Наименование: Средняя школа №17

Назначение: 2 29 14 - Здание специализированное для образования и воспитания

Инвентарный номер: 610/С-61382

Адрес: 222514, Республика Беларусь, Минская обл., Борисовский р-н, г. Борисов, ул. Адамовича, 50

Составлен по состоянию на: 18.06.2019

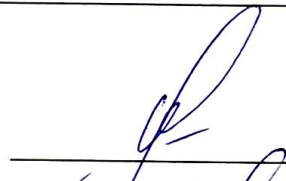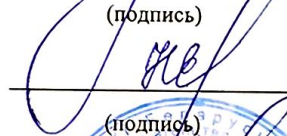Составил	<u>26.03.2020</u>	<u></u>	<u>О. Ю. Шамплет</u>
	(дата)	(подпись)	(инициалы, фамилия)
Проверил	<u>26.03.2020</u>	<u></u>	<u>Е. А. Науменко</u>
	(дата)	(подпись)	(инициалы, фамилия)
Уполномоченное должностное лицо	<u>26.03.2020</u>	<u></u>	<u>Е. А. Науменко</u>
	(дата)	(подпись)	(инициалы, фамилия)

М.П.

Отметки

3. Распределение помещений и их площадей

3.1. По жилым помещениям

Наименование	Распределение квартир по числу комнат										Жилые помещения в жилых зданиях специального назначения	Иные жилые помещения	Всего
	Жилые помещения в общественных												
	однокомнатные	двухкомнатные	трехкомнатные	четырёхкомнатные	пятикомнатные	более пяти комнат	итого	в общественных	в жилых зданиях специального назначения	Жилые помещения в жилых зданиях специального назначения			
1	2	3	4	5	6	7	8	9	10	11	12		
Количество жилых помещений (квартир), шт.	-	-	-	-	-	-	-	-	-	-	-	-	
Количество жилых комнат, шт.	-	-	-	-	-	-	-	-	-	-	-	-	
Жилая площадь, кв. м	-	-	-	-	-	-	-	-	-	-	-	-	
Общая площадь жилых помещений (квартир) жилого дома, кв. м	-	-	-	-	-	-	-	-	-	-	-	-	
Общая площадь жилых помещений общесжития (жилого здания специального назначения), кв. м	-	-	-	-	-	-	-	-	-	-	-	-	
Общая площадь квартир по СНБ, кв. м	-	-	-	-	-	-	-	-	-	-	-	-	
Общая площадь здания, кв. м	-	-	-	-	-	-	-	-	-	-	-	-	

3.2. По нежилым помещениям

Назначение	науч.	всп. нежил.	Всего
1	2	3	4
Нормируемая площадь, кв. м	2801.2	2801.2	2801.2
Общая площадь, кв. м	2801.2	1475.6	4276.8

3.3. Благоустройство жилых помещений

Наименование показателя	Отопление				Водопровод	Канализация		Горячее водоснабжение	Ванны (души)	Газ (газоснабжение)	Напольные электроплиты (варочные панели)
	печное	Центральное				центральная (уличная)	местная				
		от ТЭЦ или групповой (районной) котельной	от индивидуальных отопительных устройств	на _____							
1	2	3	4	5	6	7	8	9	10	11	
Количество изолированных жилых помещений (квартир), шт.	-	-	-	-	-	-	-	-	-	-	-
Общая площадь жилых помещений, кв. м	-	-	-	-	-	-	-	-	-	-	-

Подпись исполнителя

4. Техническое описание
4.1 Техническое описание здания


№ п/п	Наименование конструктивных элементов и инженерных систем	Описание конструктивных элементов и инженерных систем
1	2	3
1	Фундамент	Железобетон
2	Наружные стены	Блоки стеновые из ячеистого бетона
3	Внутренние стены	-
4	Перегородки	Кирпичи, Дерево
5	Перекрытия	Железобетон
6	Крыша (кровля)	Лист асбестоцементный
7	Полы	Линолеум, Плитка, Доска
8	Окна	Деревянные изделия, ПВХ профиль
9	Двери, ворота	ПВХ профиль, Деревянные изделия
10	Отделочные работы:	-
10.1	наружная отделка стен	Окрашено
10.2	внутренняя отделка	Обшивка, Облицовка, Окрашено, Оклейка обоями
11	Инженерные системы:	-
11.1	отопление	Котел на твердом топливе
11.2	водопровод и канализация:	-
11.2.1	холодное водоснабжение	Централизованная система
11.2.2	канализация	Автономная система
11.2.3	горячее водоснабжение	Автономная система
11.2.4	ванны, душ	Душ
11.3	система электрооборудования:	-
11.3.1	электроснабжение	Централизованная система
11.3.2	подключение электроплит	Есть
11.4	газоснабжение	Нет
11.5	вентиляция	Вентиляция с естественным побуждением
11.6	мусоропровод	Нет
11.7	лифты	Нет
11.8	иные	Телефонизация (телефонная сеть)
12	Прочие	Крыльцо(а)

4.2 Техническое описание основных строений, их составных элементов и принадлежностей

№ п/п	Наименование	Описание конструктивных элементов и инженерных систем***
Секция (подвезд) _____

ПОЛТОЖНЫЙ ПЛАН Этаж _____ 3

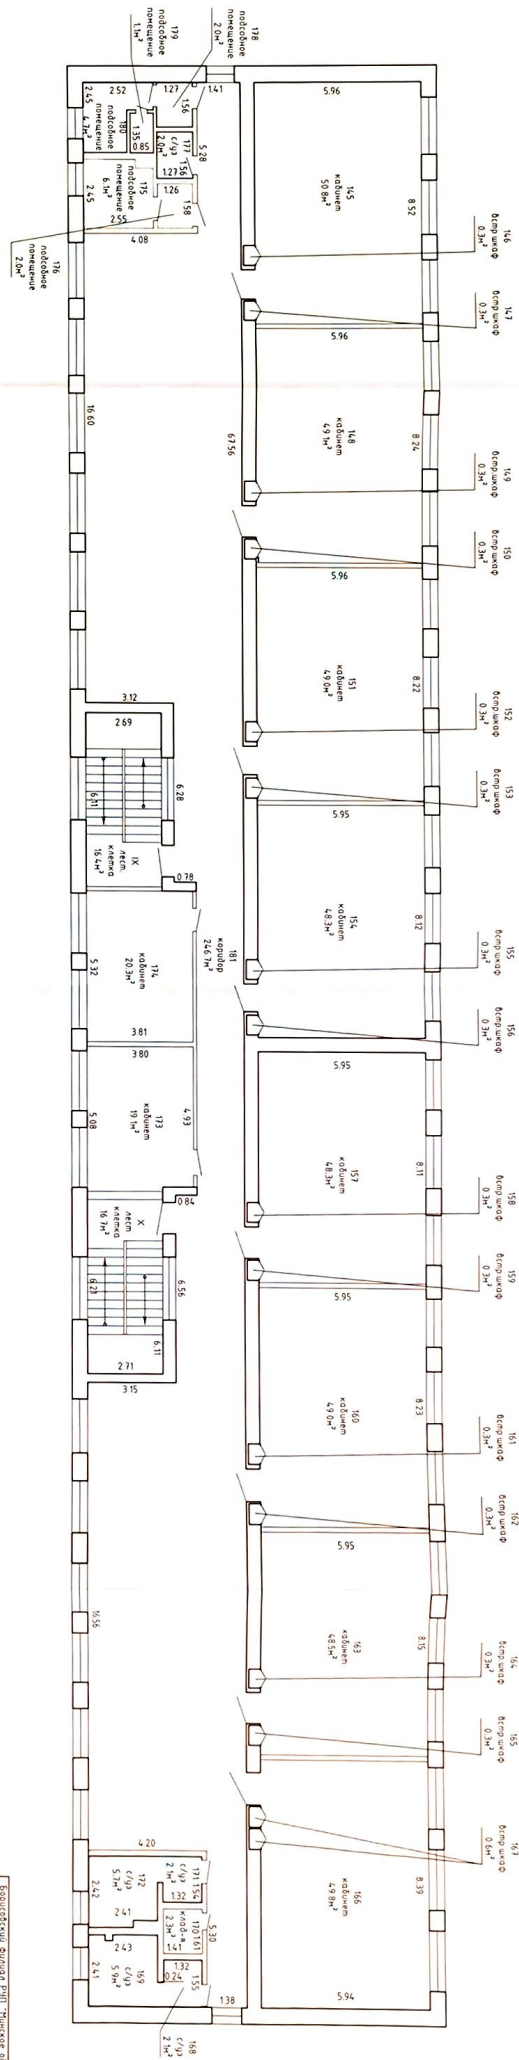




Составлен по состоянию на:	18.06.2019 г.
Масштаб:	1:100
