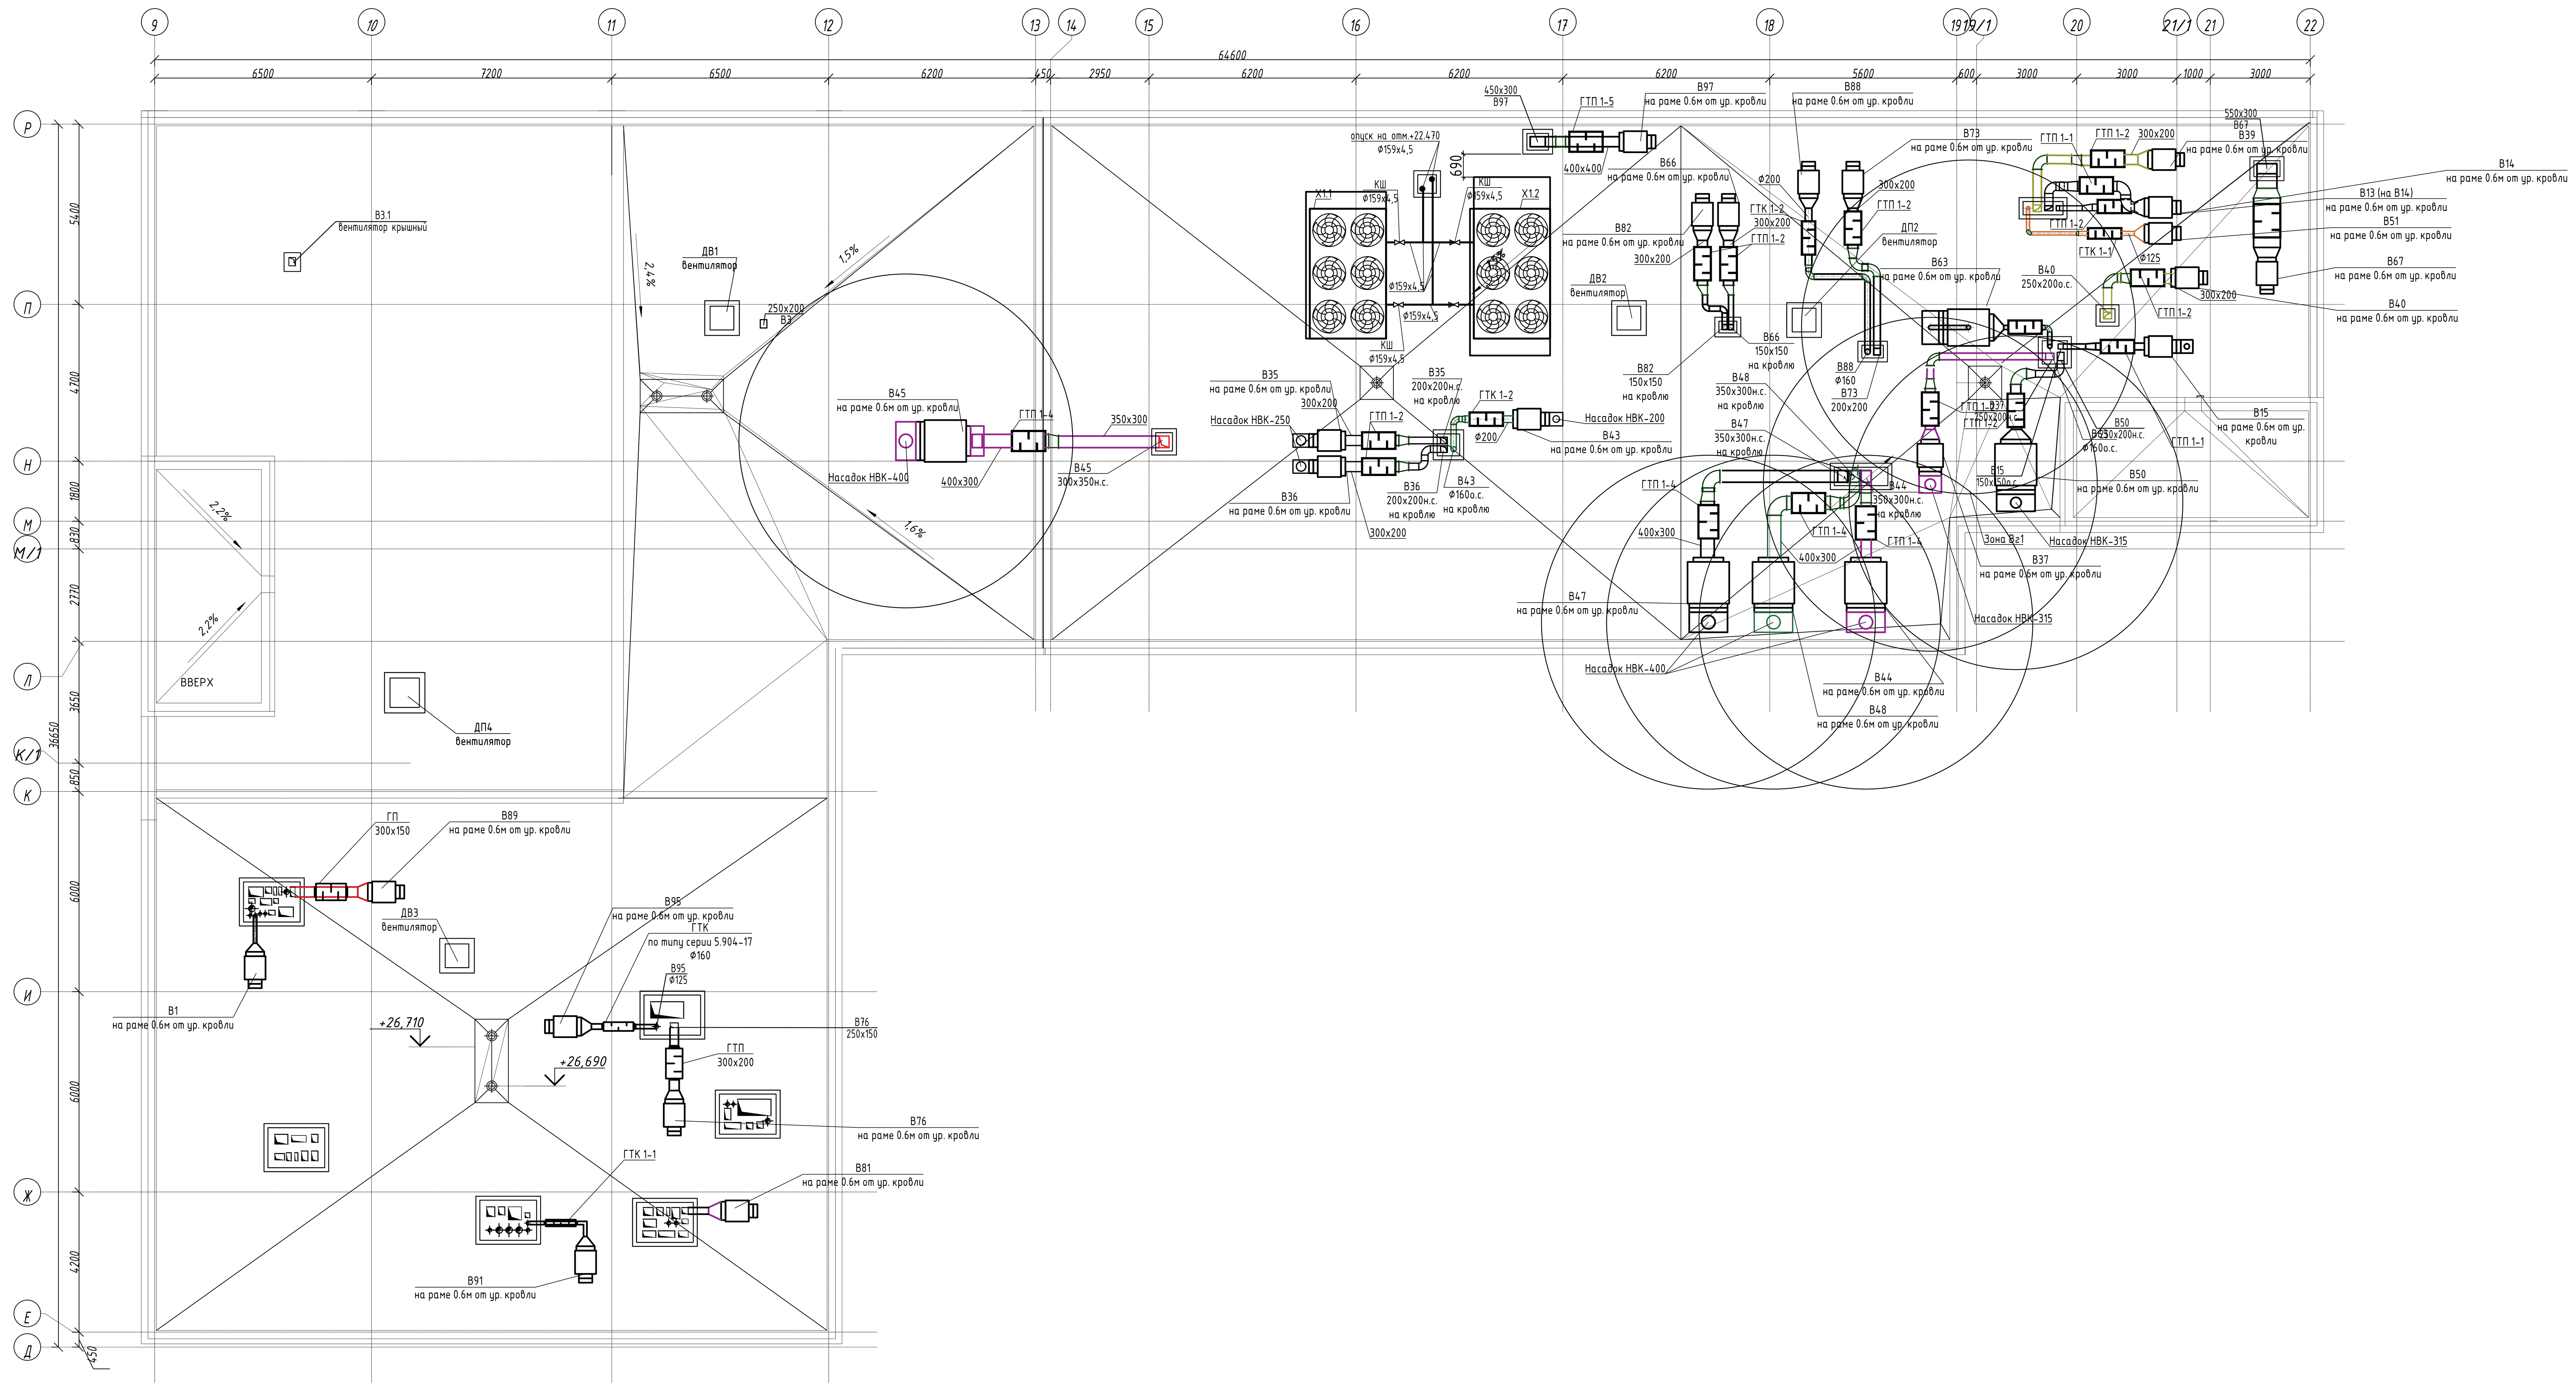

						23.008.2.5а -ОВ		
						Реконструкция гинекологического, хирургического и психоневрологического корпусов учреждения здравоохранения "6-я городская клиническая больница" по ул.Уральской, 5 в г.Минске под размещение лечебно-диагностического корпуса клинического центра травматологии и ортопедии		
1	-	Зам.	11/24		11.24			
Изм.	Кол.уч.	Лист	N док.	Подпись	Дата			
						Блок №5а. 2-ая очередь строительства	Стадия	Лист	Листов
							С	24	
Разработал		Базан			08.24			
Проверил		Коземиров			08.24	План кровли с системами вентиляции и холодоснабжения	\\SERVER\Info\ШАБЛОНЫ ИРС\ИРС_ЛОГОТИП.jpg	
Н.контр.		Золотарев			08.24			
Утвердил		Золотарев			08.24			

ФорматА2х3

Согласовано		
ГАП	Керутене	08.24
ГКП	Борздый	08.24
Гл. инж. ЭТО	Зарицкий	08.24

Согласовано		
Нач. отд. ТХЛ.	Дюбанов	08.24
Гл.спец.ОССиБ	Дмитриева	08.24

Взам.инв.N
низ +22,850
Подпись и дата
Инв.N подл.